

資料 1-4 地域振興施設の計画平面図

- ★入浴施設+道の駅+農業公園のようなイメージの複合施設を組合が整備！
- ★癒し・寛ぎ・遊び・運動・食事・買物・収穫・交流・学習など、様々な機能を持つ「小さなまち」を創出！
- ★株式会社よしだが、指定管理者として運営管理！（専門的な仕事は外注等）
- ★電気を含む熱エネルギーは、新クリーンセンターから無償供給！
- ★売電額の50%は関係市町住民割引サービスの原資に活用！
- ★有事の際は、防災復興拠点に！
- ★近傍駅間を終日往復する無料送迎バスの運行も検討！（皆の足）

新清掃工場用地
(エネルギーの供給元)

屋外活動拠点棟 (建築面積: 640 m²)

屋内余暇棟

南国フルーツハウス
いちごハウス
野菜ハウス

ファミリールーム (時間貸し個室)
イメージ写真



既存林 (環境学習の現場としても活用)


メイン広場

ドッグラン

果樹園・花木園

砂山

散策路・馬道

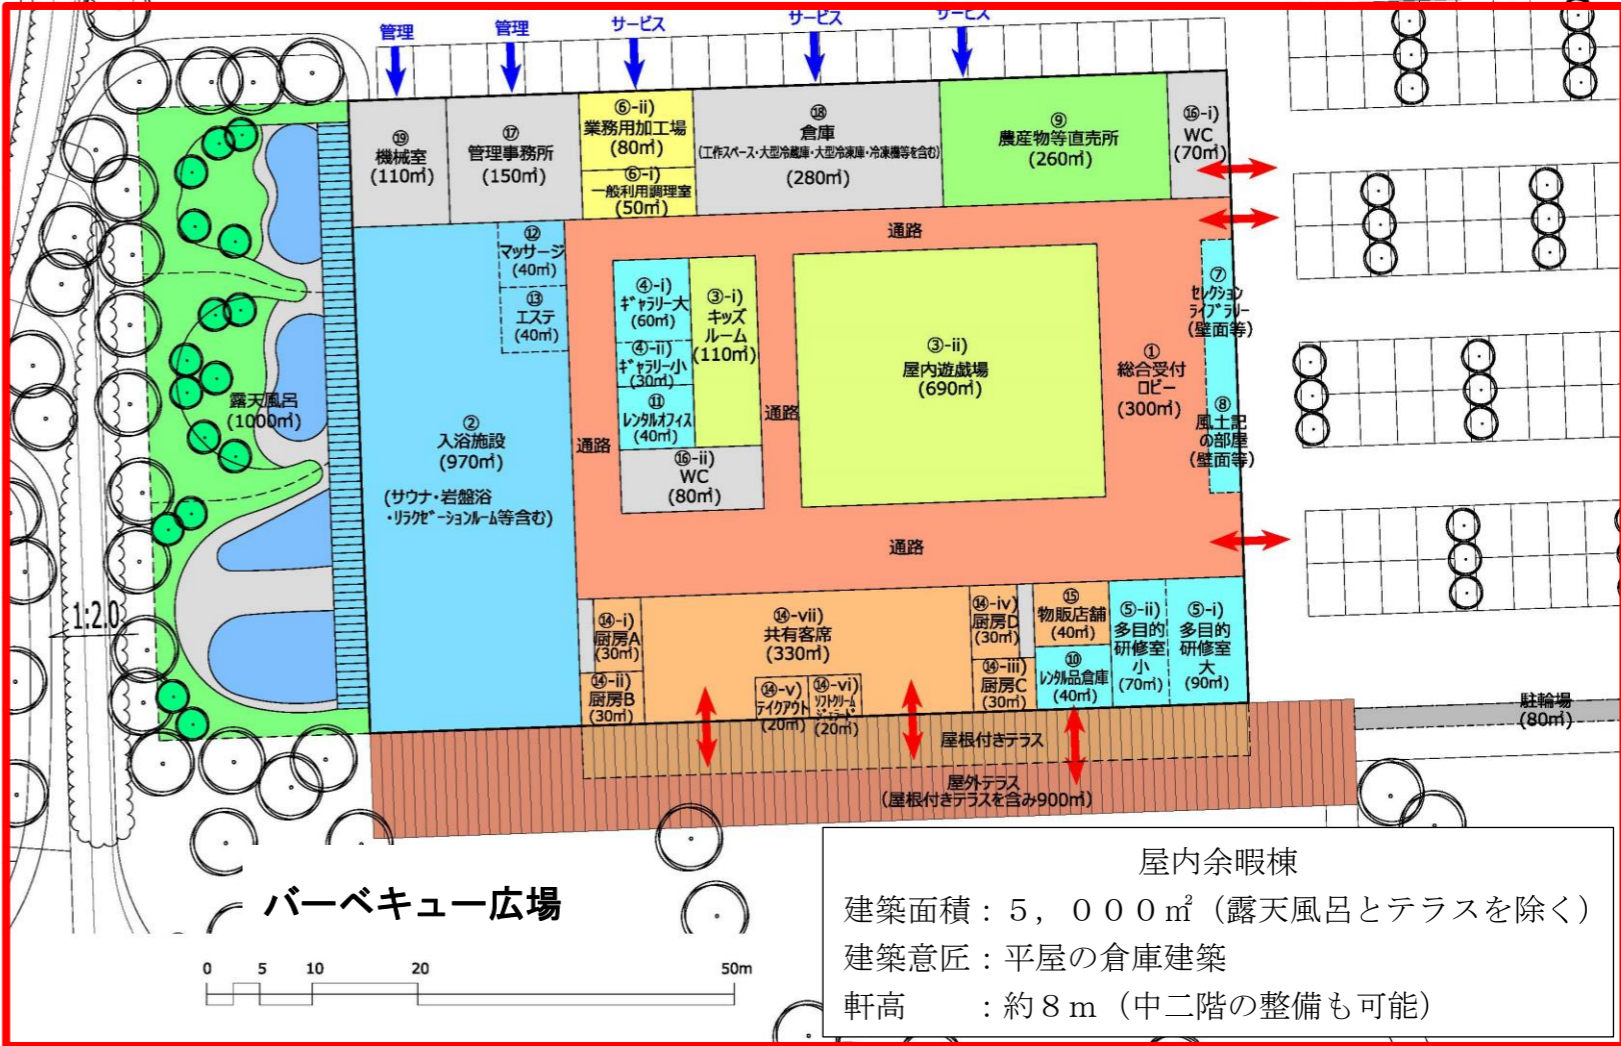

屋内余暇棟
建築面積: 5,000 m² (露天風呂とテラスを除く)
建築意匠: 平屋の倉庫建築
軒高: 約8m (中二階の整備も可能)

バーベキュー広場



