
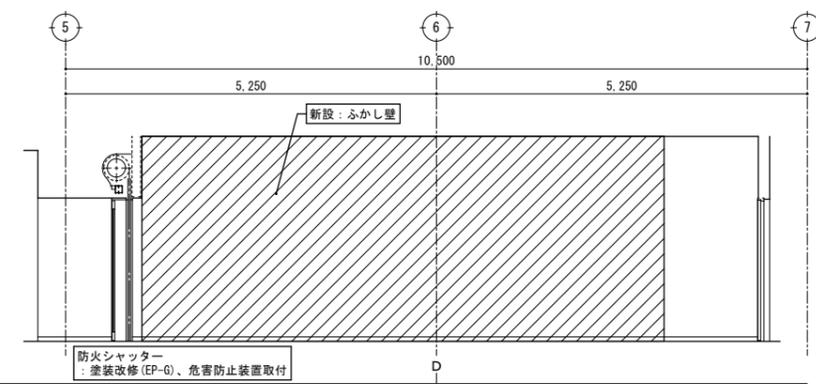
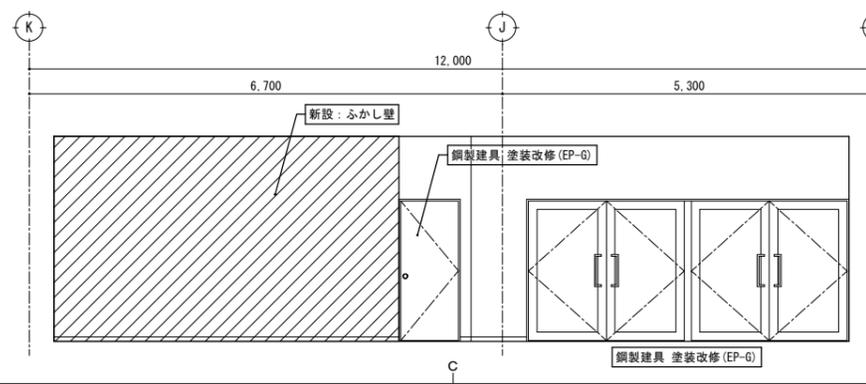
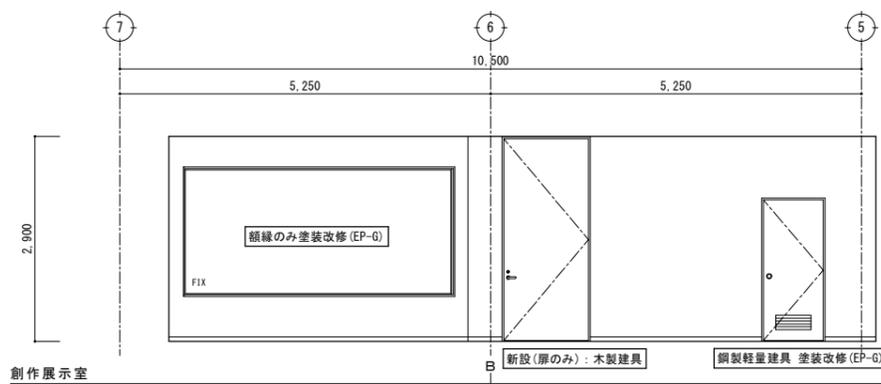
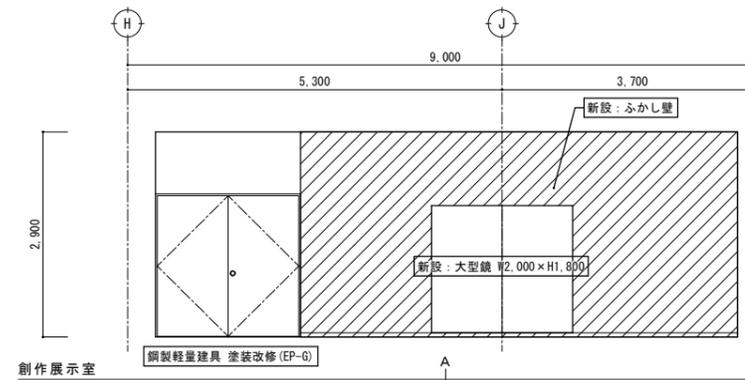
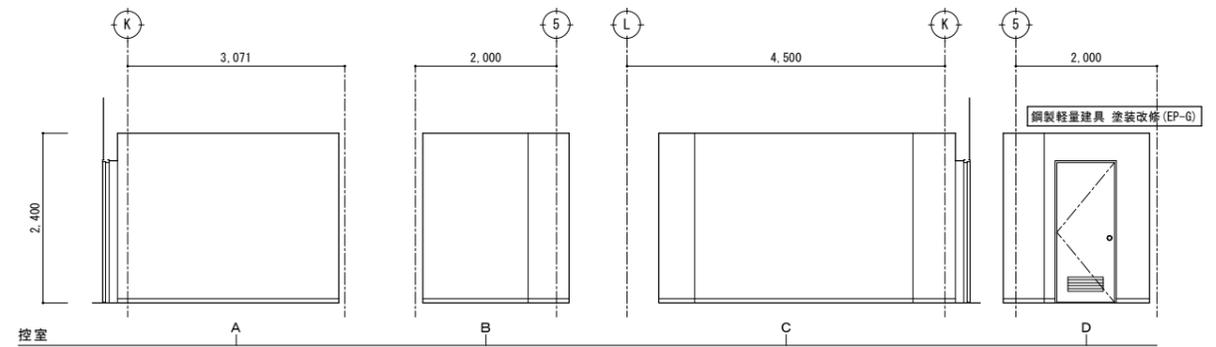
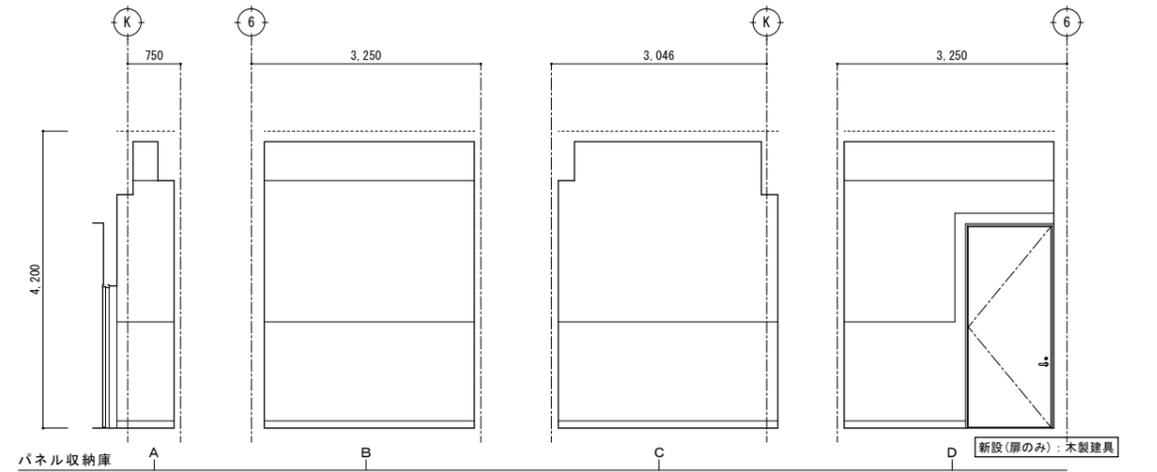



改修前 展開図 S=1/50

特記	撤去等の特記なき建具は、既存建具を示す。	 有限環境計画工房 〒020-0121 岩手県盛岡市月が丘三丁目16-5 TEL (019) 645-0380 一級建築士事務所 岩手県知事登録 第か(2808)1068号 一級建築士 建設大臣登録 第96078号 濱端 俊一	設計年月日	R7・3・15	担当	工藤	検図	黒澤	照査	成田	工事名称	上田公民館大規模改修(建築主体)工事その1	図面番号	A — 61
	図面名称		平面詳細図、展開図20 改修前(1階:パネル収納庫、控室、創作展示室)	縮尺	A1: S=1/50 A3: S=1/100									




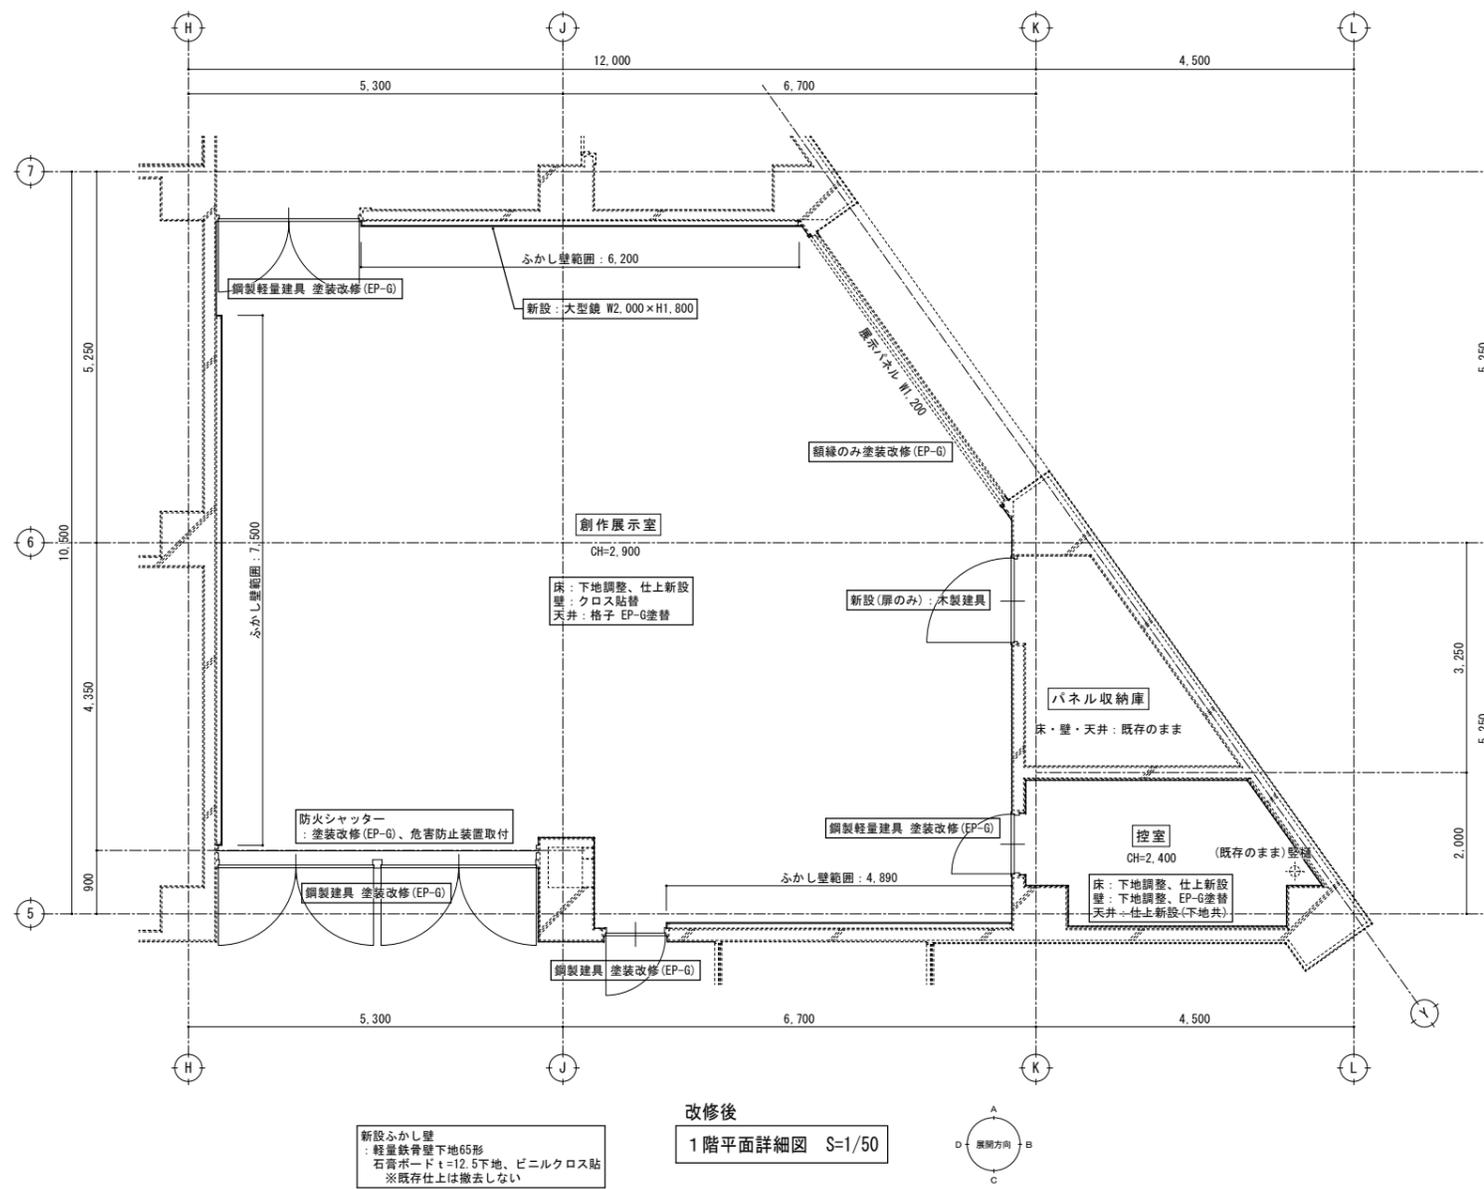


改修後 展開図 S=1/50


特記	・	 有限環境計画工房 〒020-0121 岩手県盛岡市月が丘三丁目16-5 TEL (019) 645-0380 一級建築士事務所 岩手県知事登録 第か(2808)1068号 一級建築士 建設大臣登録 第96078号 濱端 俊一	設計年月日	担当	検図	照査	工事名称	図面番号
	・		R7・3・15	工藤	黒澤	成田	上田公民館大規模改修(建築主体)工事その1	A-62
・							図面名称	縮尺
・							平面詳細図、展開図2-1 改修後(1階: パネル収納庫、控室、創作展示室)	A1: S=1/50 A3: S=1/100

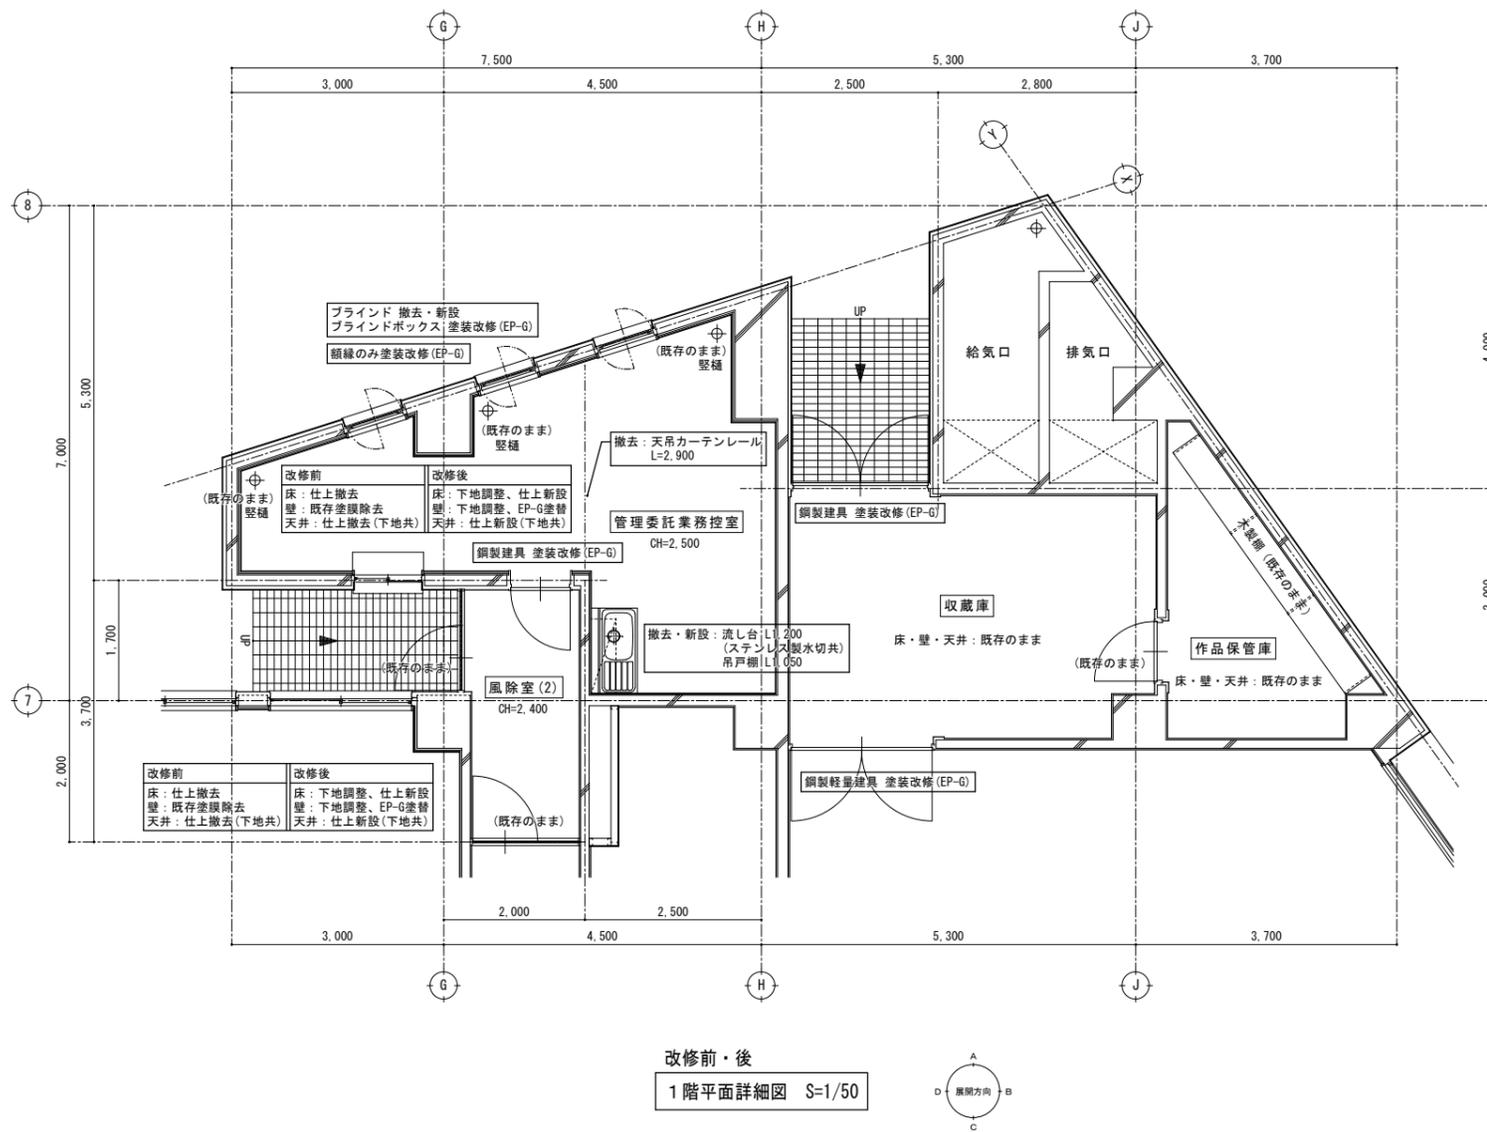



改修前・後
1階平面詳細図 S=1/50

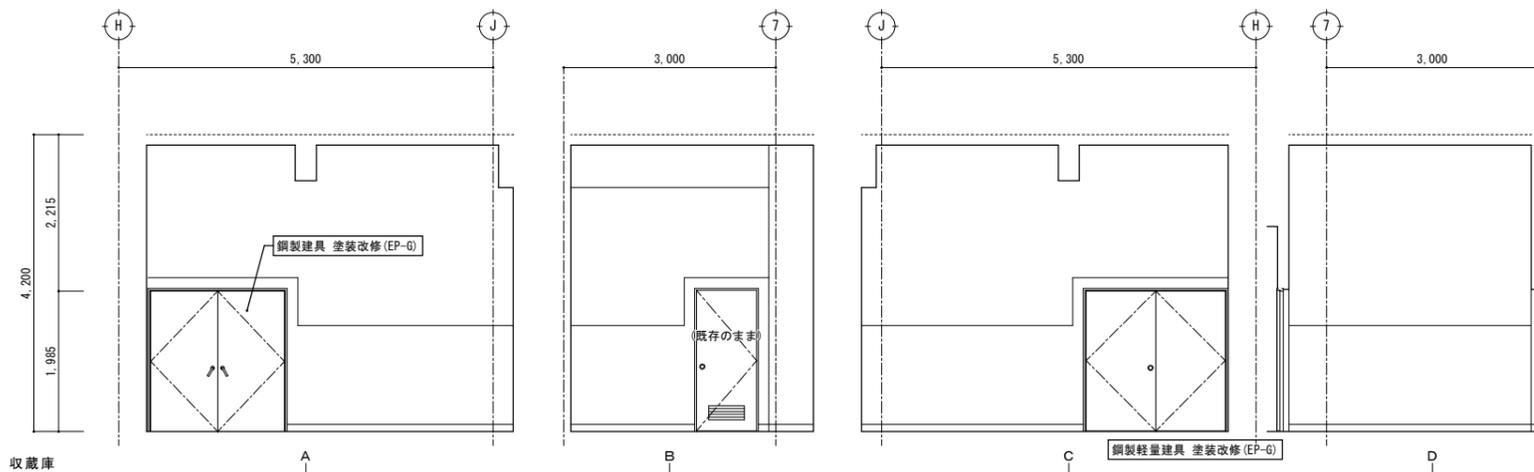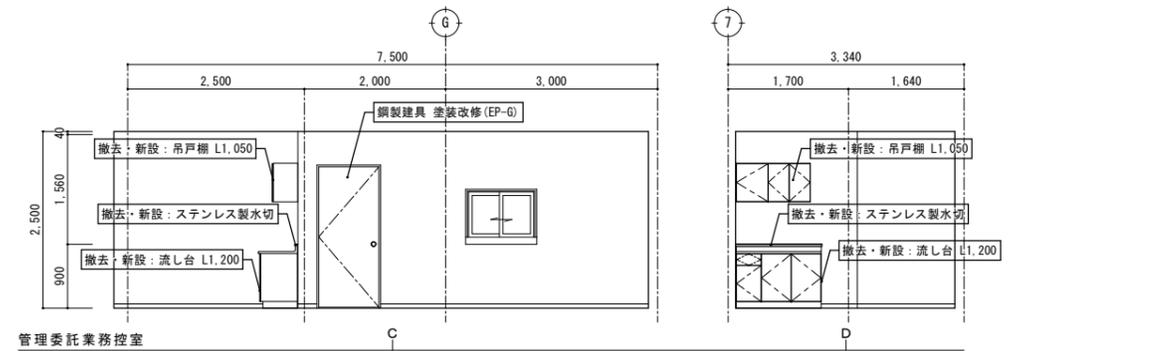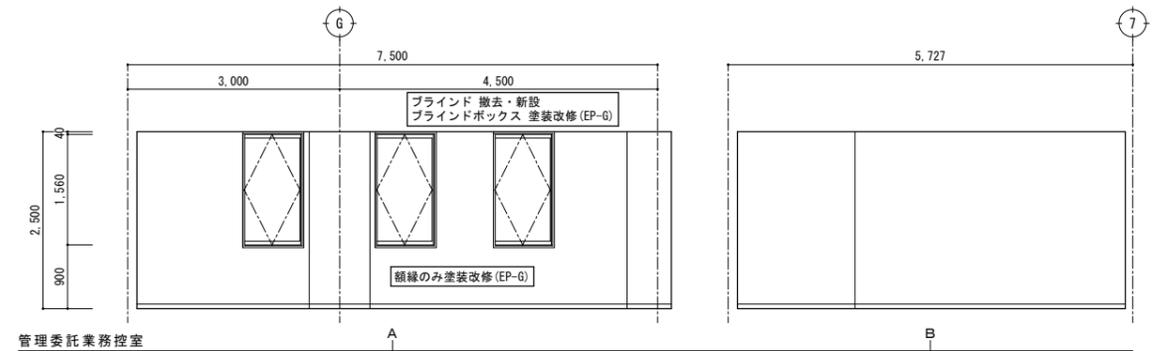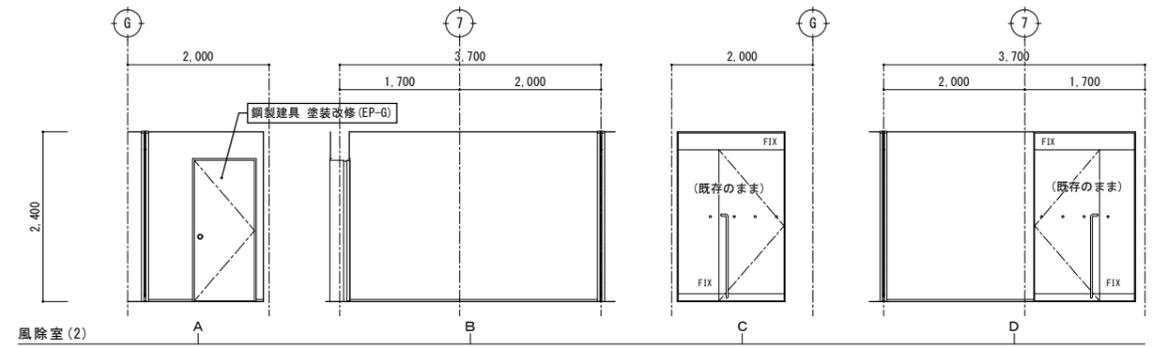


改修前・後 展開図 S=1/50

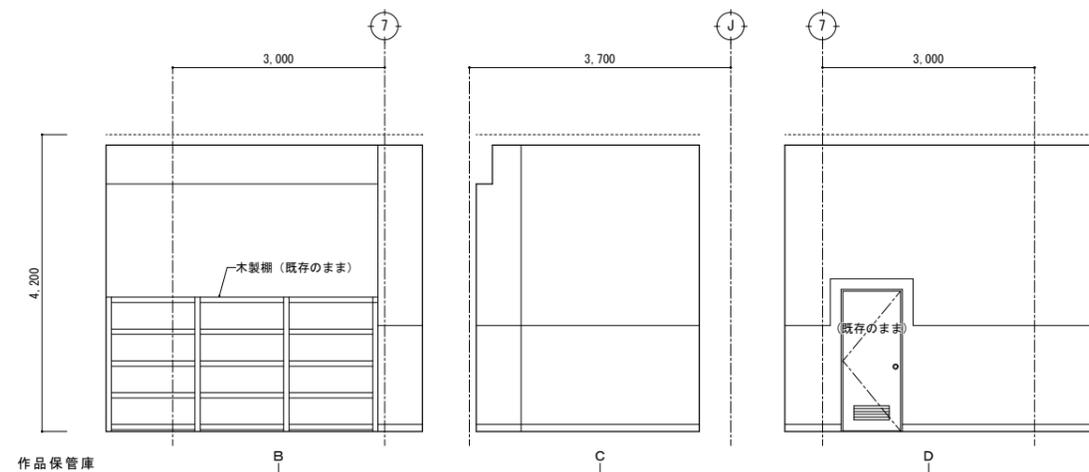





特記	撤去等の特記なき建具は、既存建具を示す。	 有限環境計画工房 〒020-0121 岩手県盛岡市月が丘三丁目16-5 TEL (019) 645-0380 一級建築士事務所 岩手県知事登録 第か(2808)1068号 一級建築士 建設大臣登録 第96078号 濱端 俊一	設計年月日	R7・3・15	担当	工藤	検図	黒澤	照査	成田	工事名称	上田公民館大規模改修(建築主体)工事その1	図面番号	A-63
				図面名称	平面詳細図、展開図22 改修前・後(1階:風除室2、管理委託業務控室、収納庫、作品保管庫)	縮尺	A1: S=1/50 A3: S=1/100							

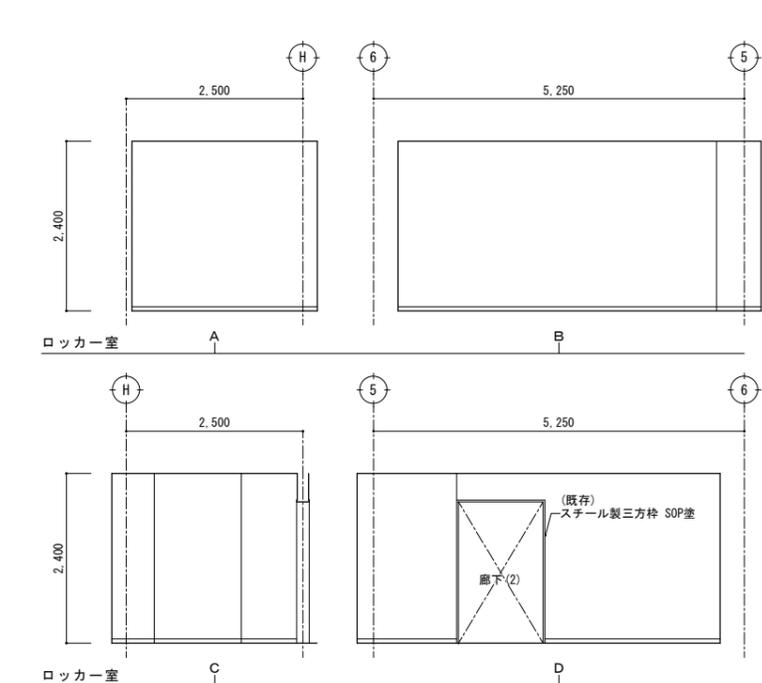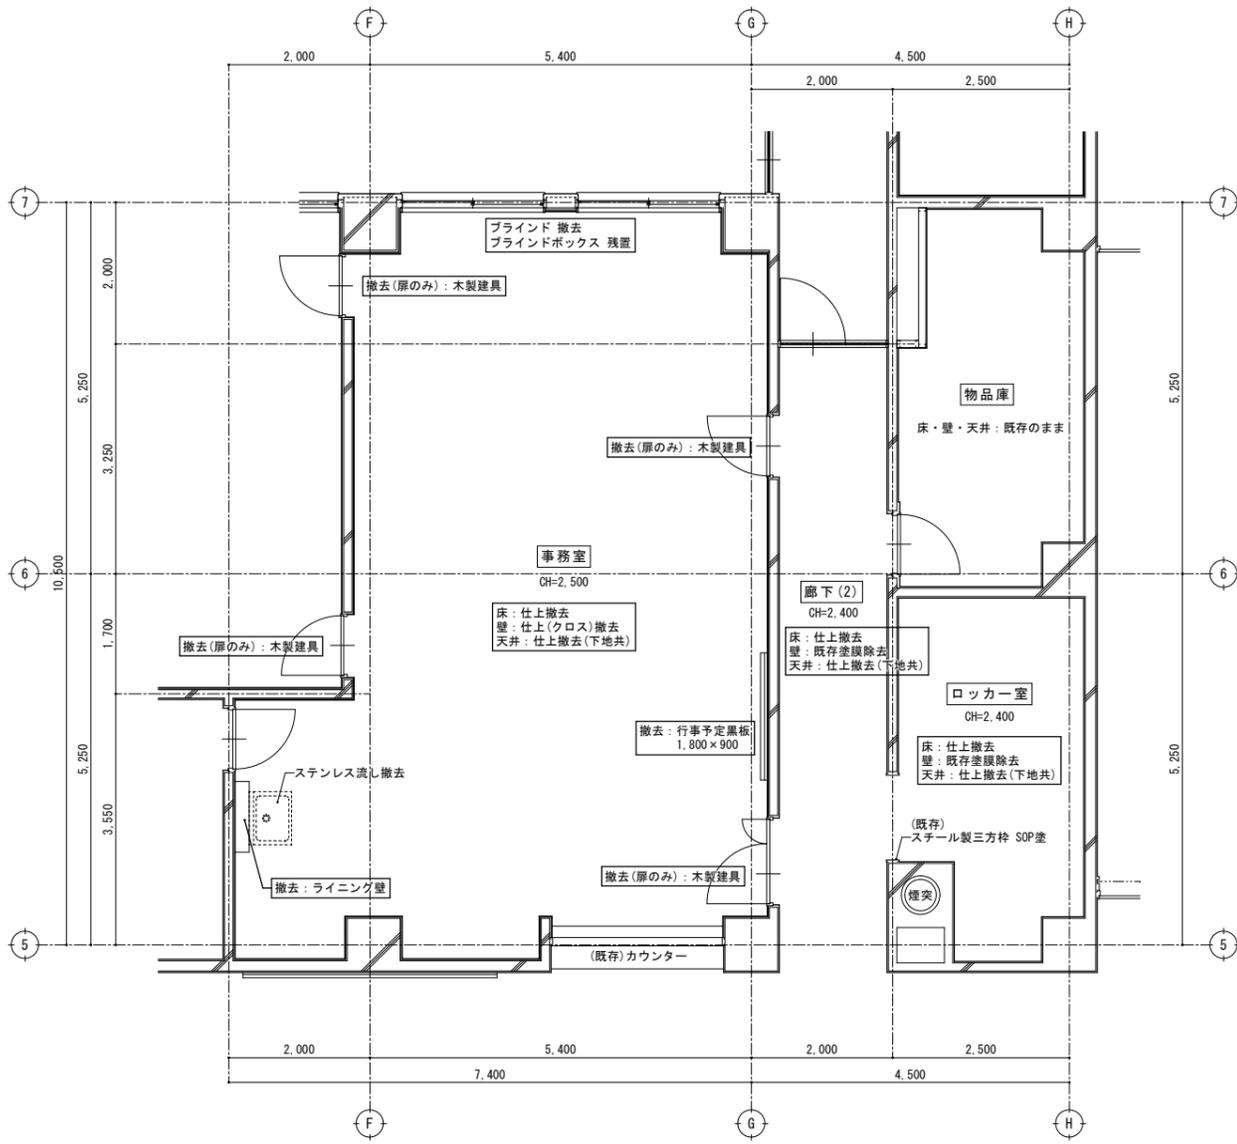









改修前
1階平面詳細図 S=1/50

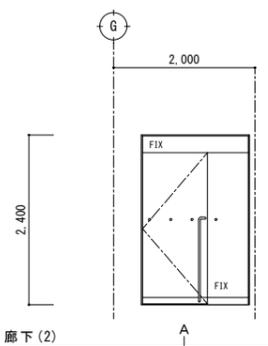


改修前 展開図 S=1/50

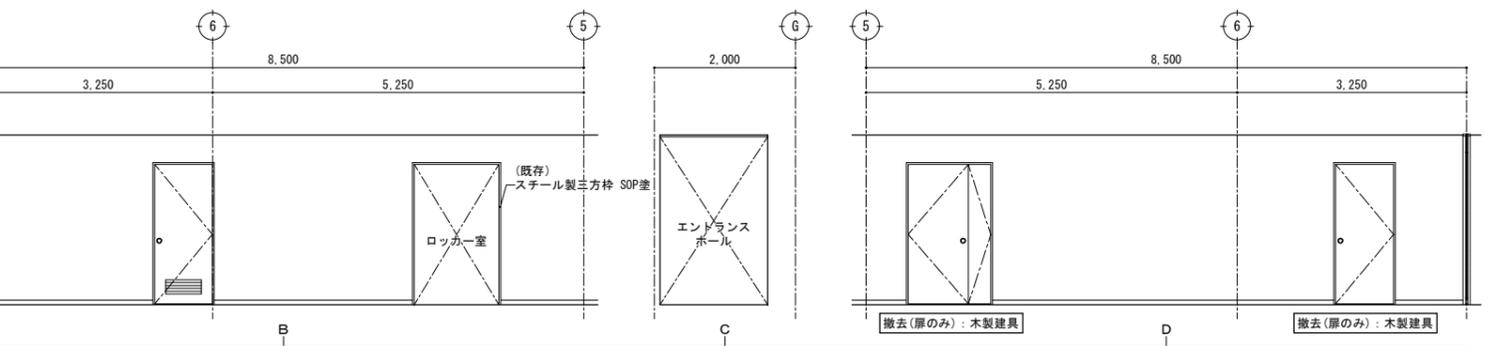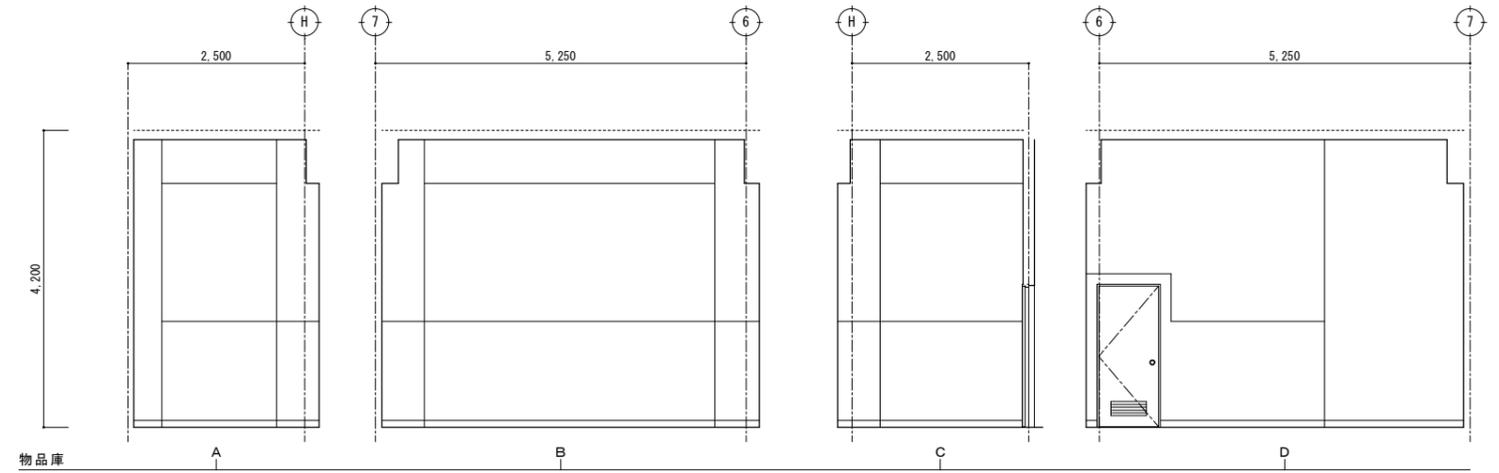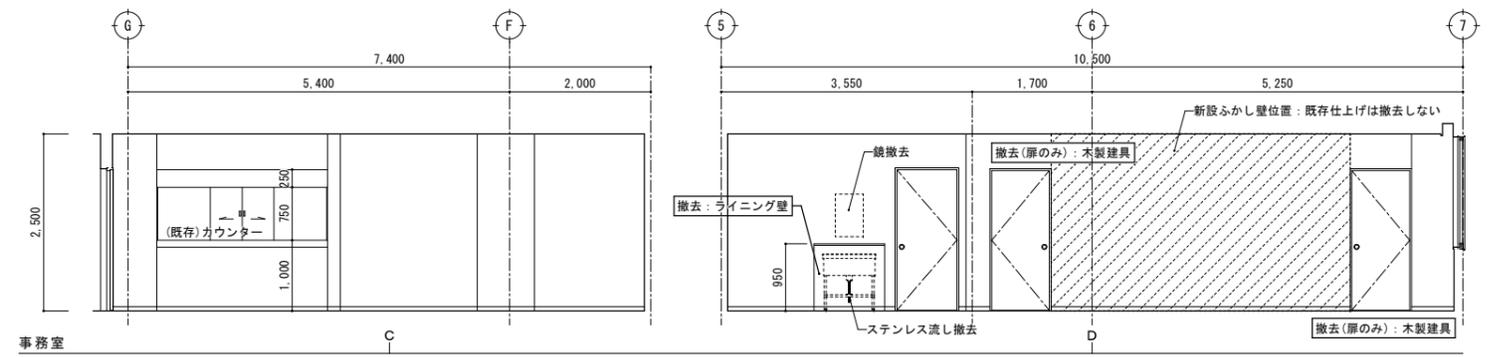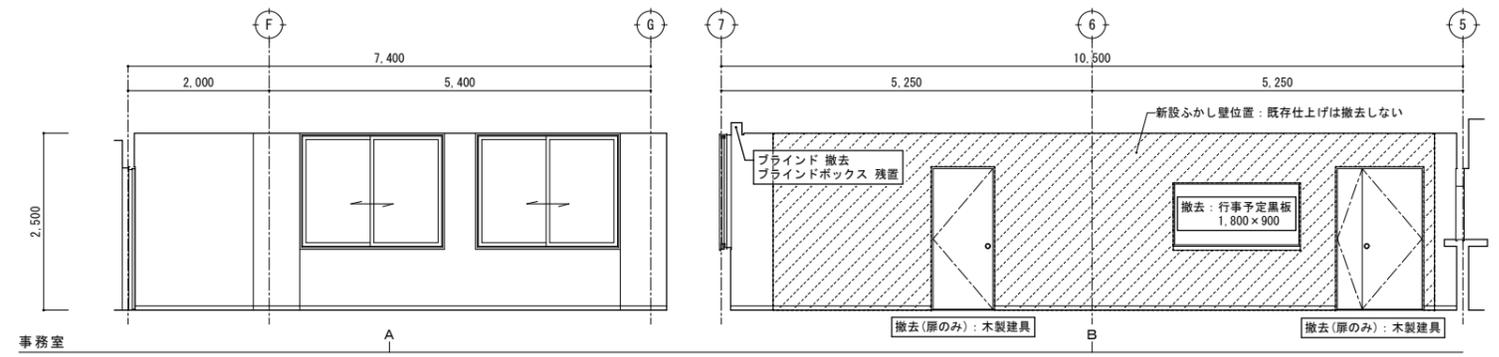


特記	撤去等の特記なき建具は、既存建具を示す。	 有限環境計画工房 〒020-0121 岩手県盛岡市月が丘三丁目16-5 TEL (019) 645-0380 一級建築士事務所 岩手県知事登録 第か(2808)1068号 一級建築士 建設大臣登録 第96078号 濱端 俊一	設計年月日	R7・3・15	担当	工藤	検図	黒澤	照査	成田	工事名称	上田公民館大規模改修(建築主体) 工事その1	図面番号	A — 64
	図面名称		平面詳細図、展開図23 改修前(1階:事務室、物品庫、ロッカー室、廊下2)	縮尺	A1: S=1/50 A3: S=1/100									

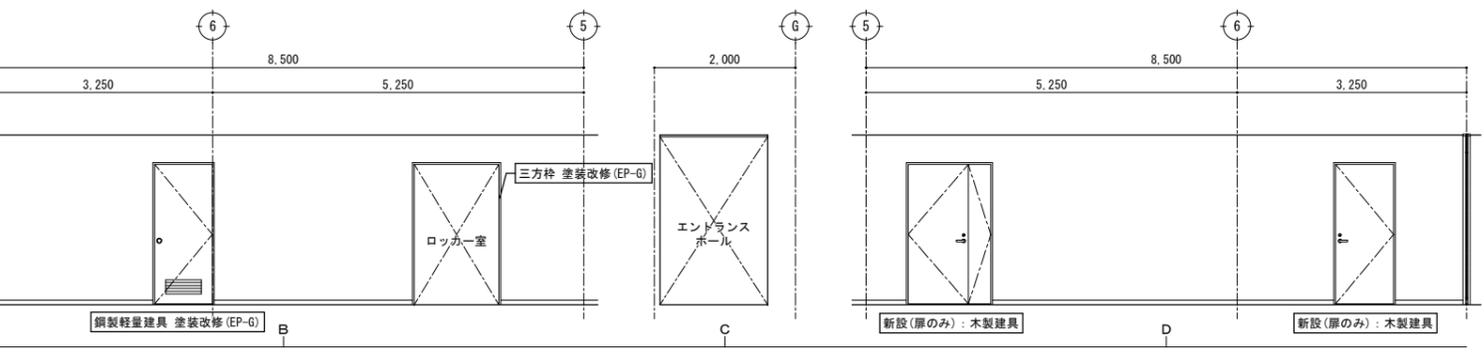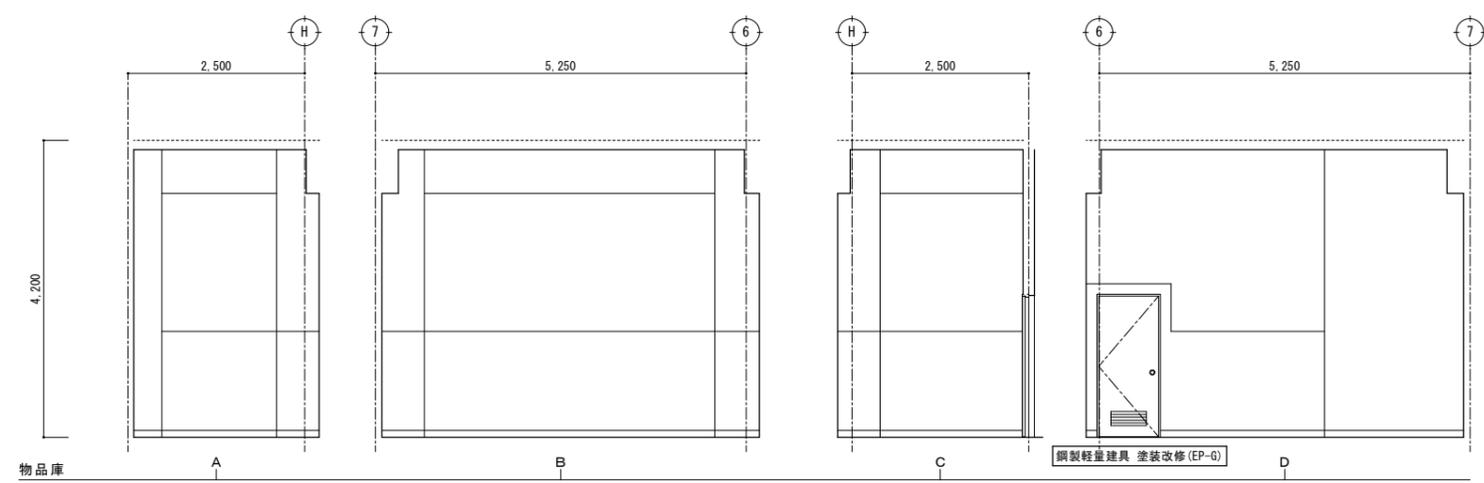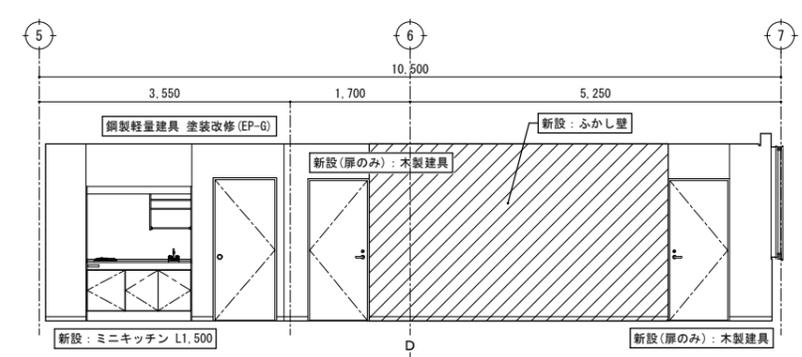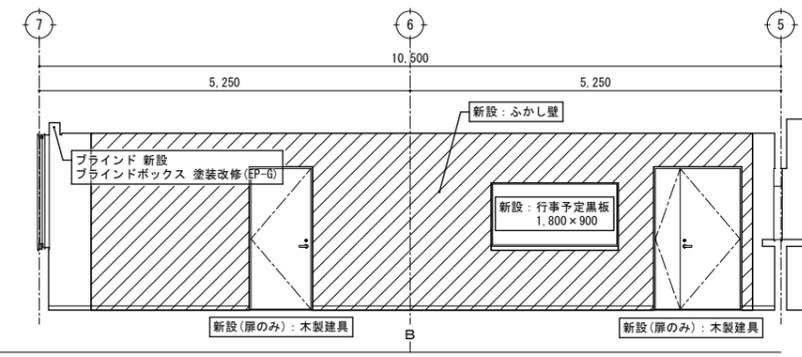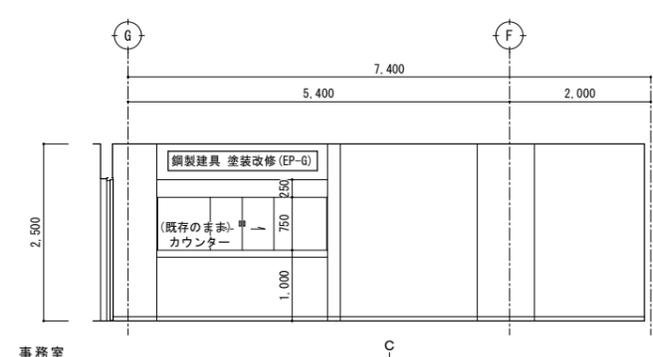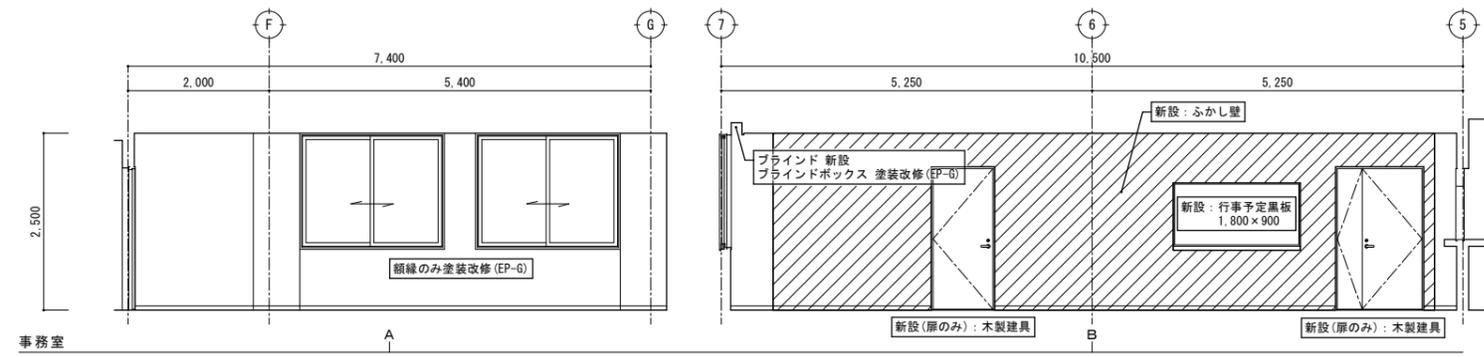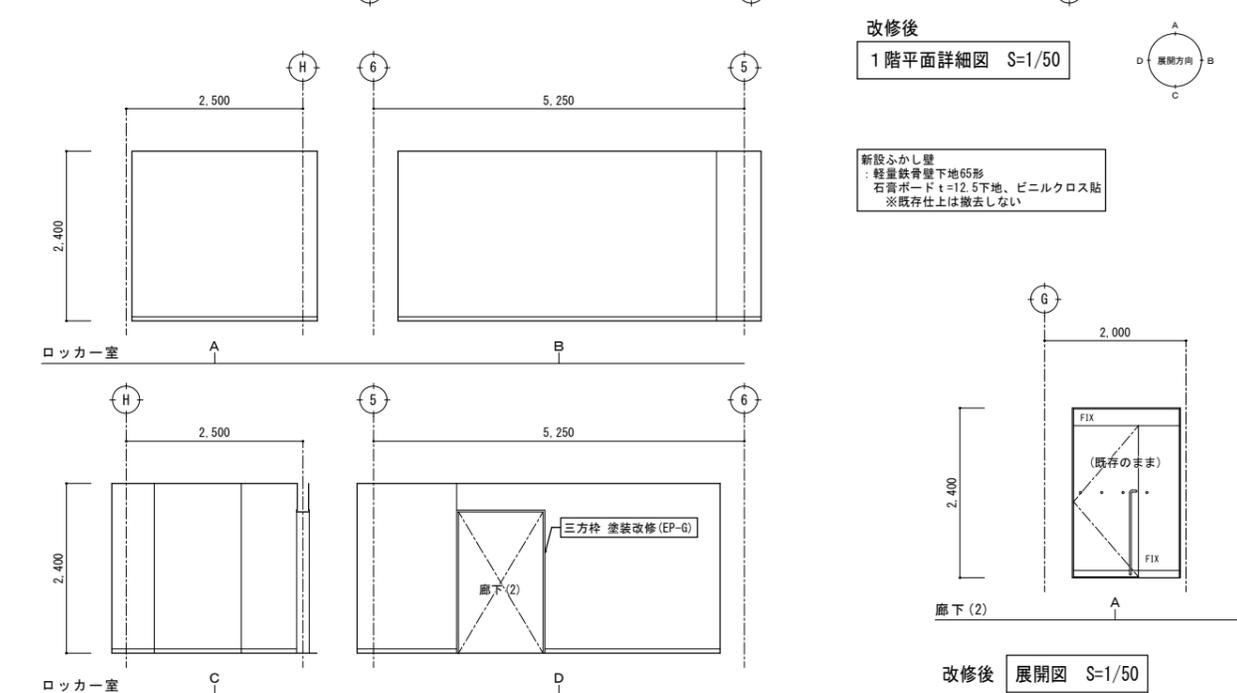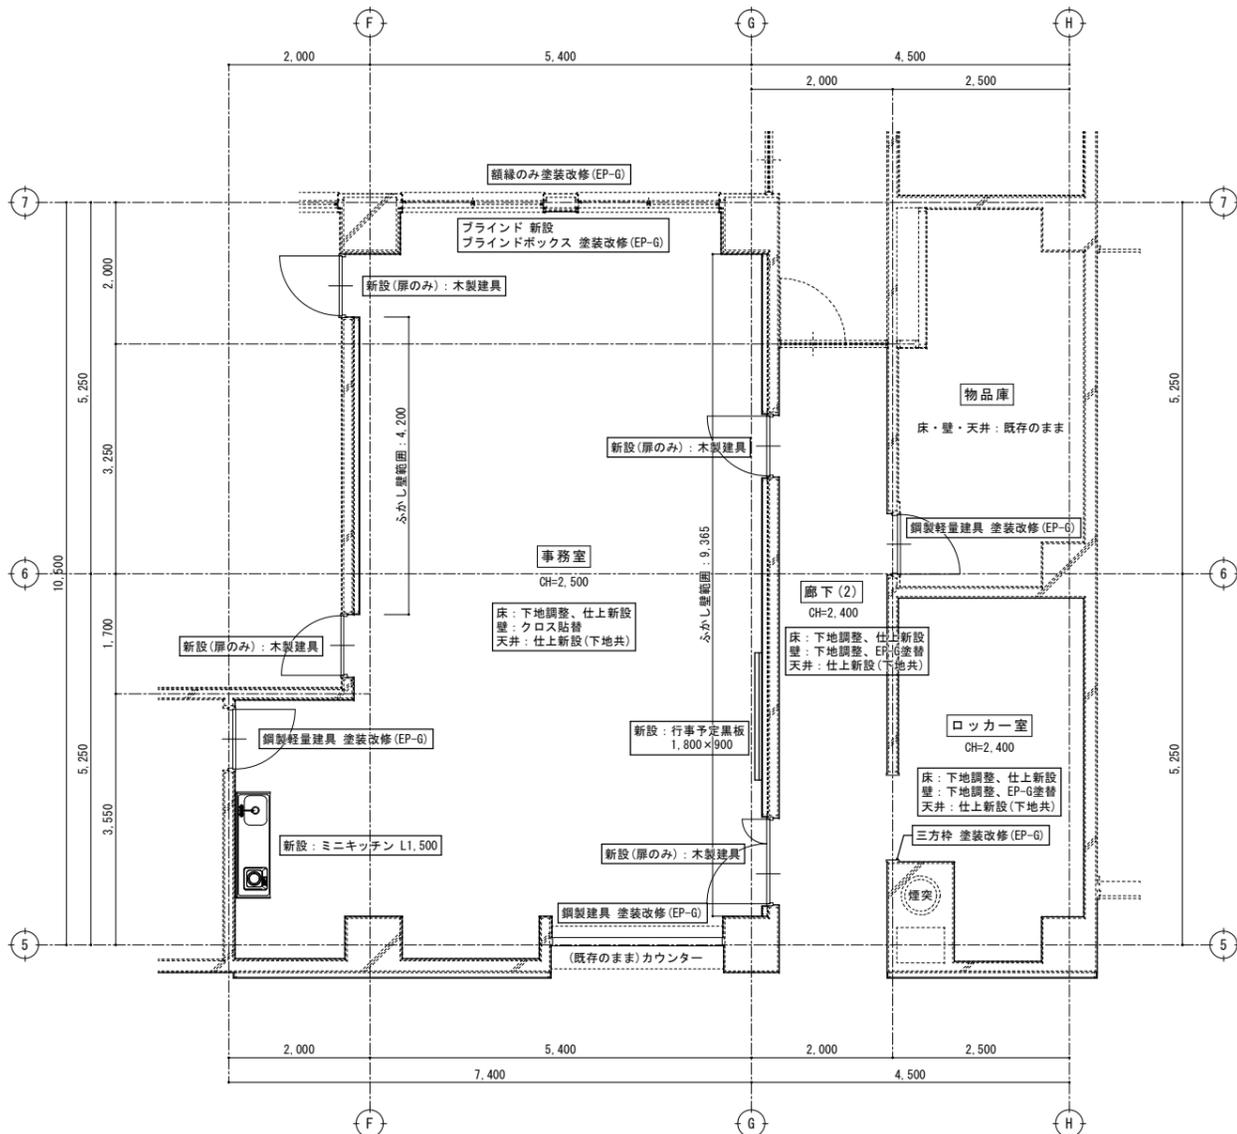


特記	・	 有限環境計画工房 〒020-0121 岩手県盛岡市月丘三丁目16-5 TEL (019) 645-0380 一級建築士事務所 岩手県知事登録 第カ(2808)1068号 一級建築士 建設大臣登録 第96078号 濱端 俊一	設計年月日	担当	検図	照査	工事名称	図面番号
	・		R7・3・15	工藤	黒澤	成田	上田公民館大規模改修(建築主体)工事その1	
・	・						平面詳細図、展開図2.4 改修後(1階:事務室、物品庫、ロッカー室、廊下2)	縮尺 A1: S=1/50 A3: S=1/100
・	・							A — 65

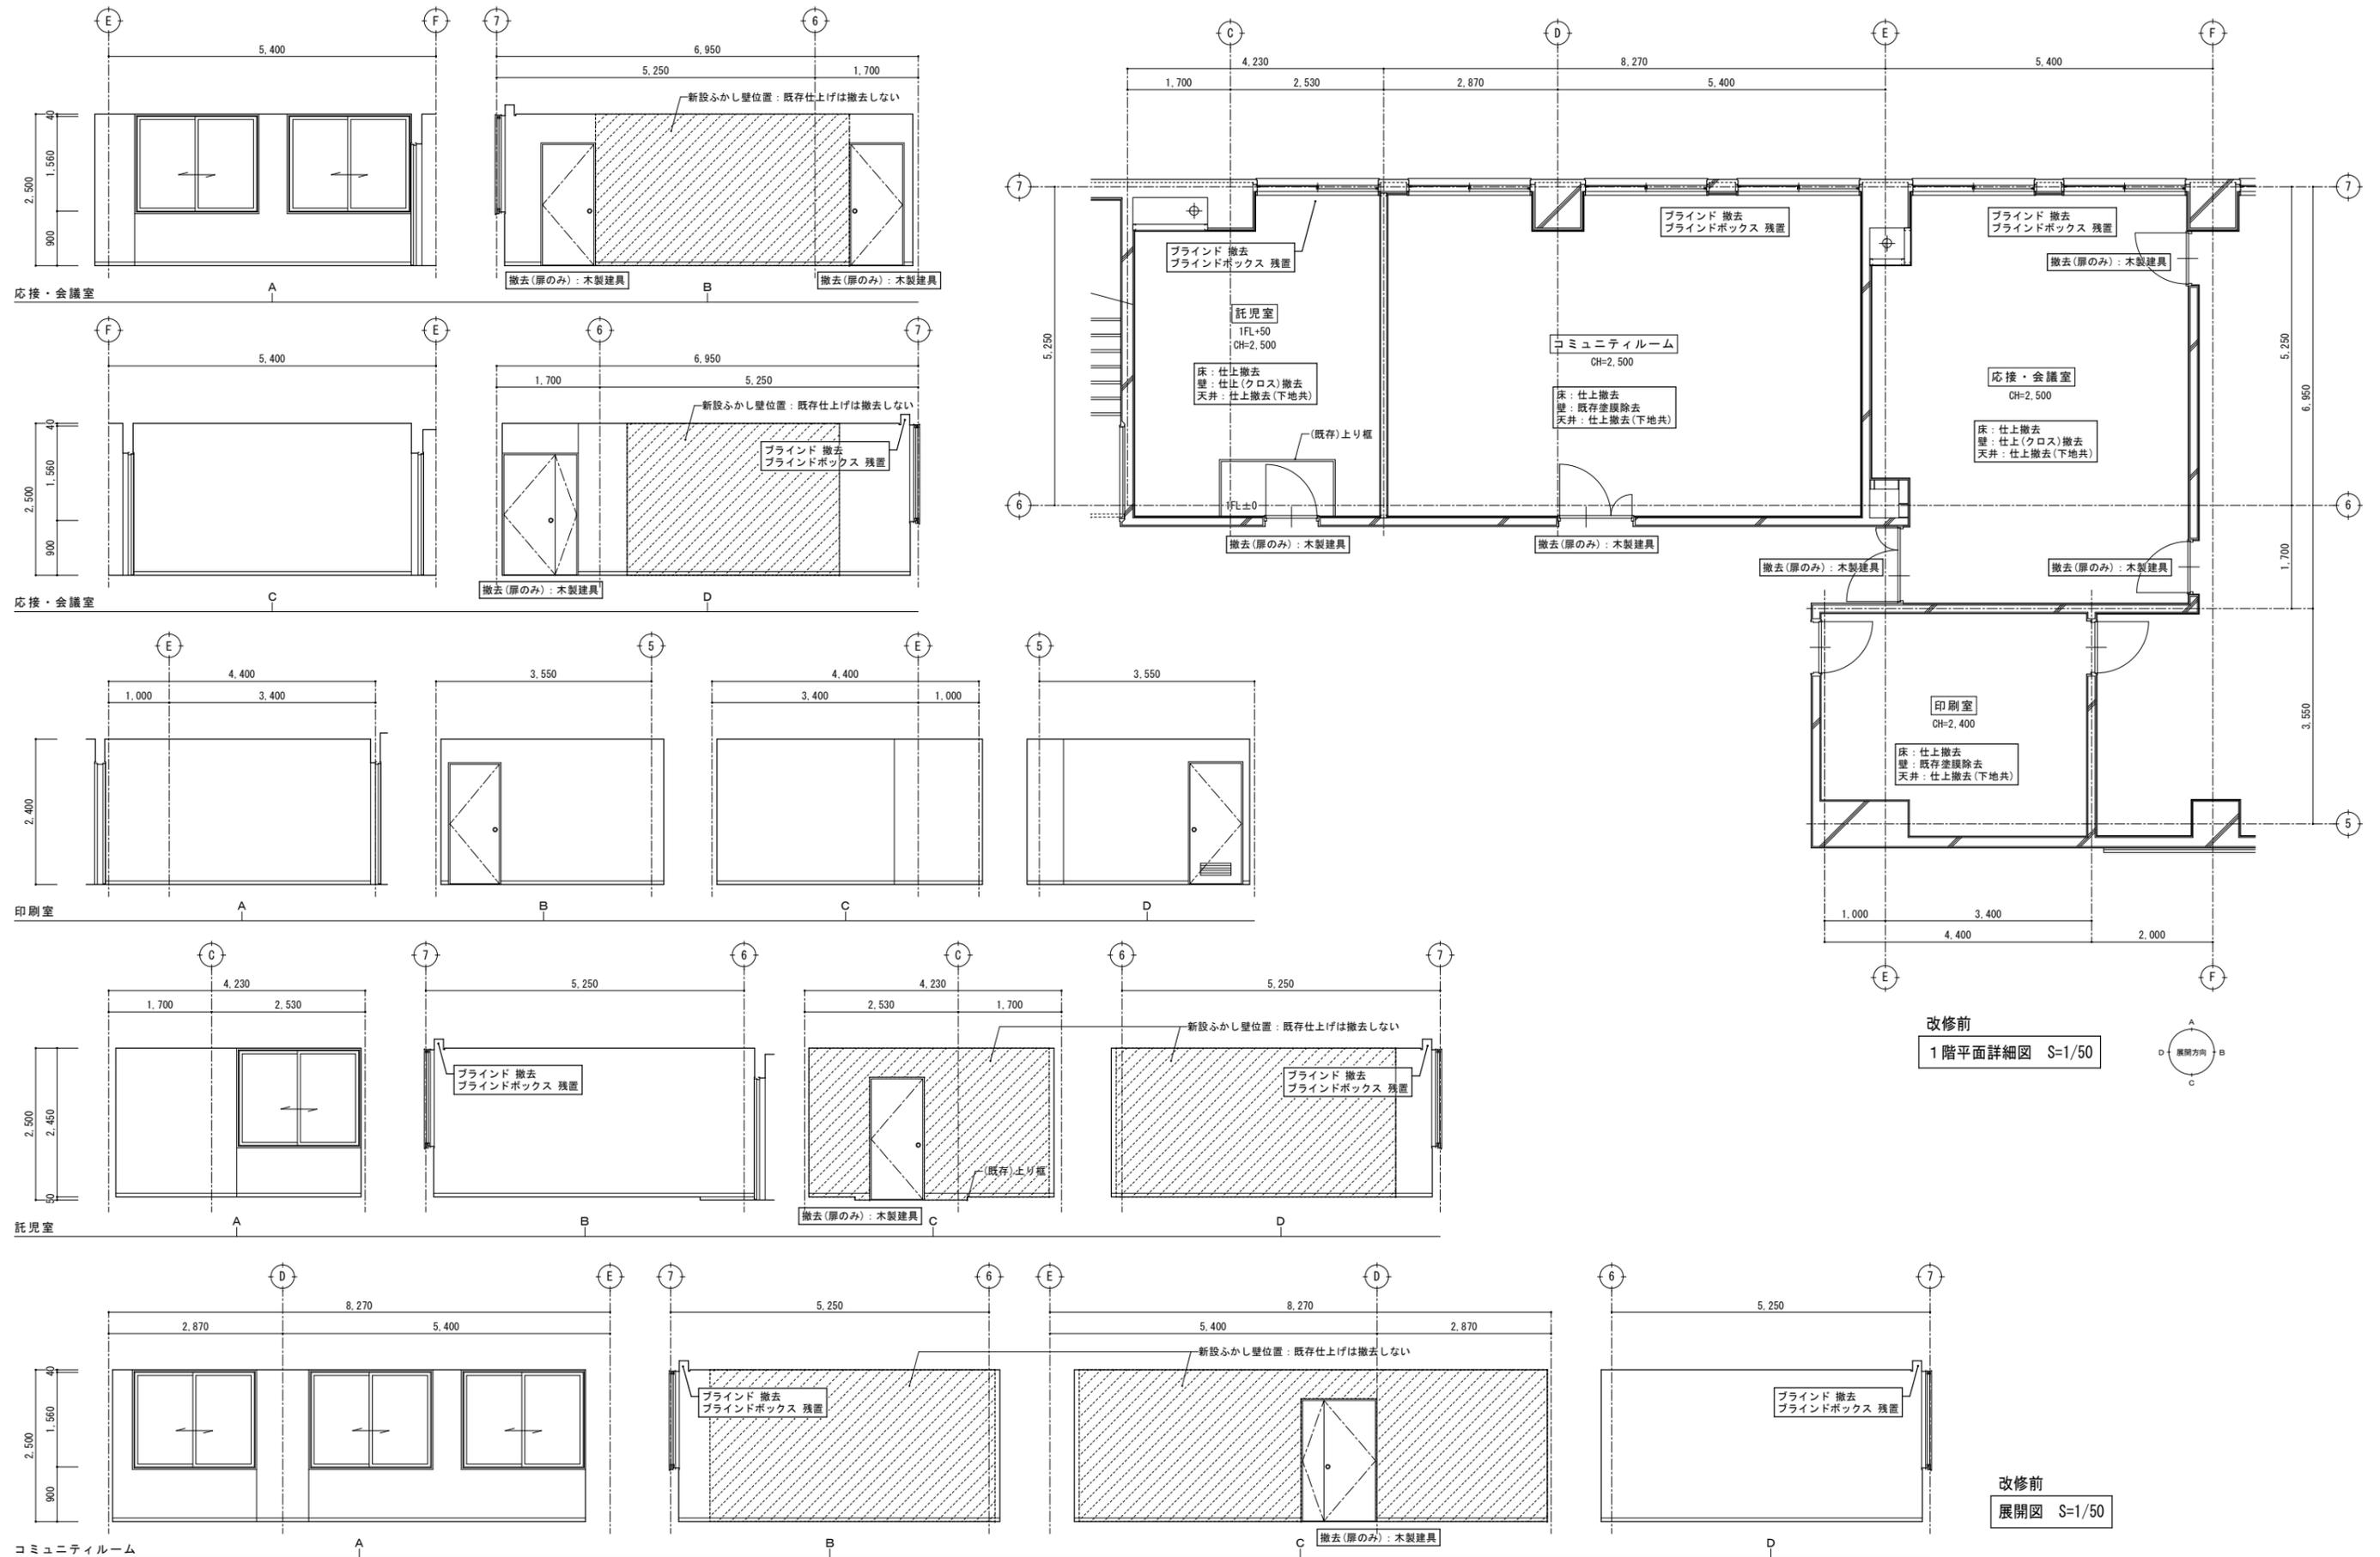




特記	・	撤去等の特記なき建具は、既存建具を示す。	 有限環境計画工房 〒020-0121 岩手県盛岡市月が丘三丁目16-5 TEL (019) 645-0380 一級建築士事務所 岩手県知事登録 第か(2808)1068号 一級建築士 建設大臣登録 第96078号 濱端 俊一	設計年月日	R7・3・15	担当	工藤	検図	黒澤	照査	成田	工事名称	上田公民館大規模改修(建築主体) 工事その1	図面番号 A — 66
	・			図面名称	平面詳細図、展開図25 改修前(1階:応接・会議室、印刷室、託児室、コミュニティルーム)	縮尺	A1: S=1/50 A3: S=1/100							

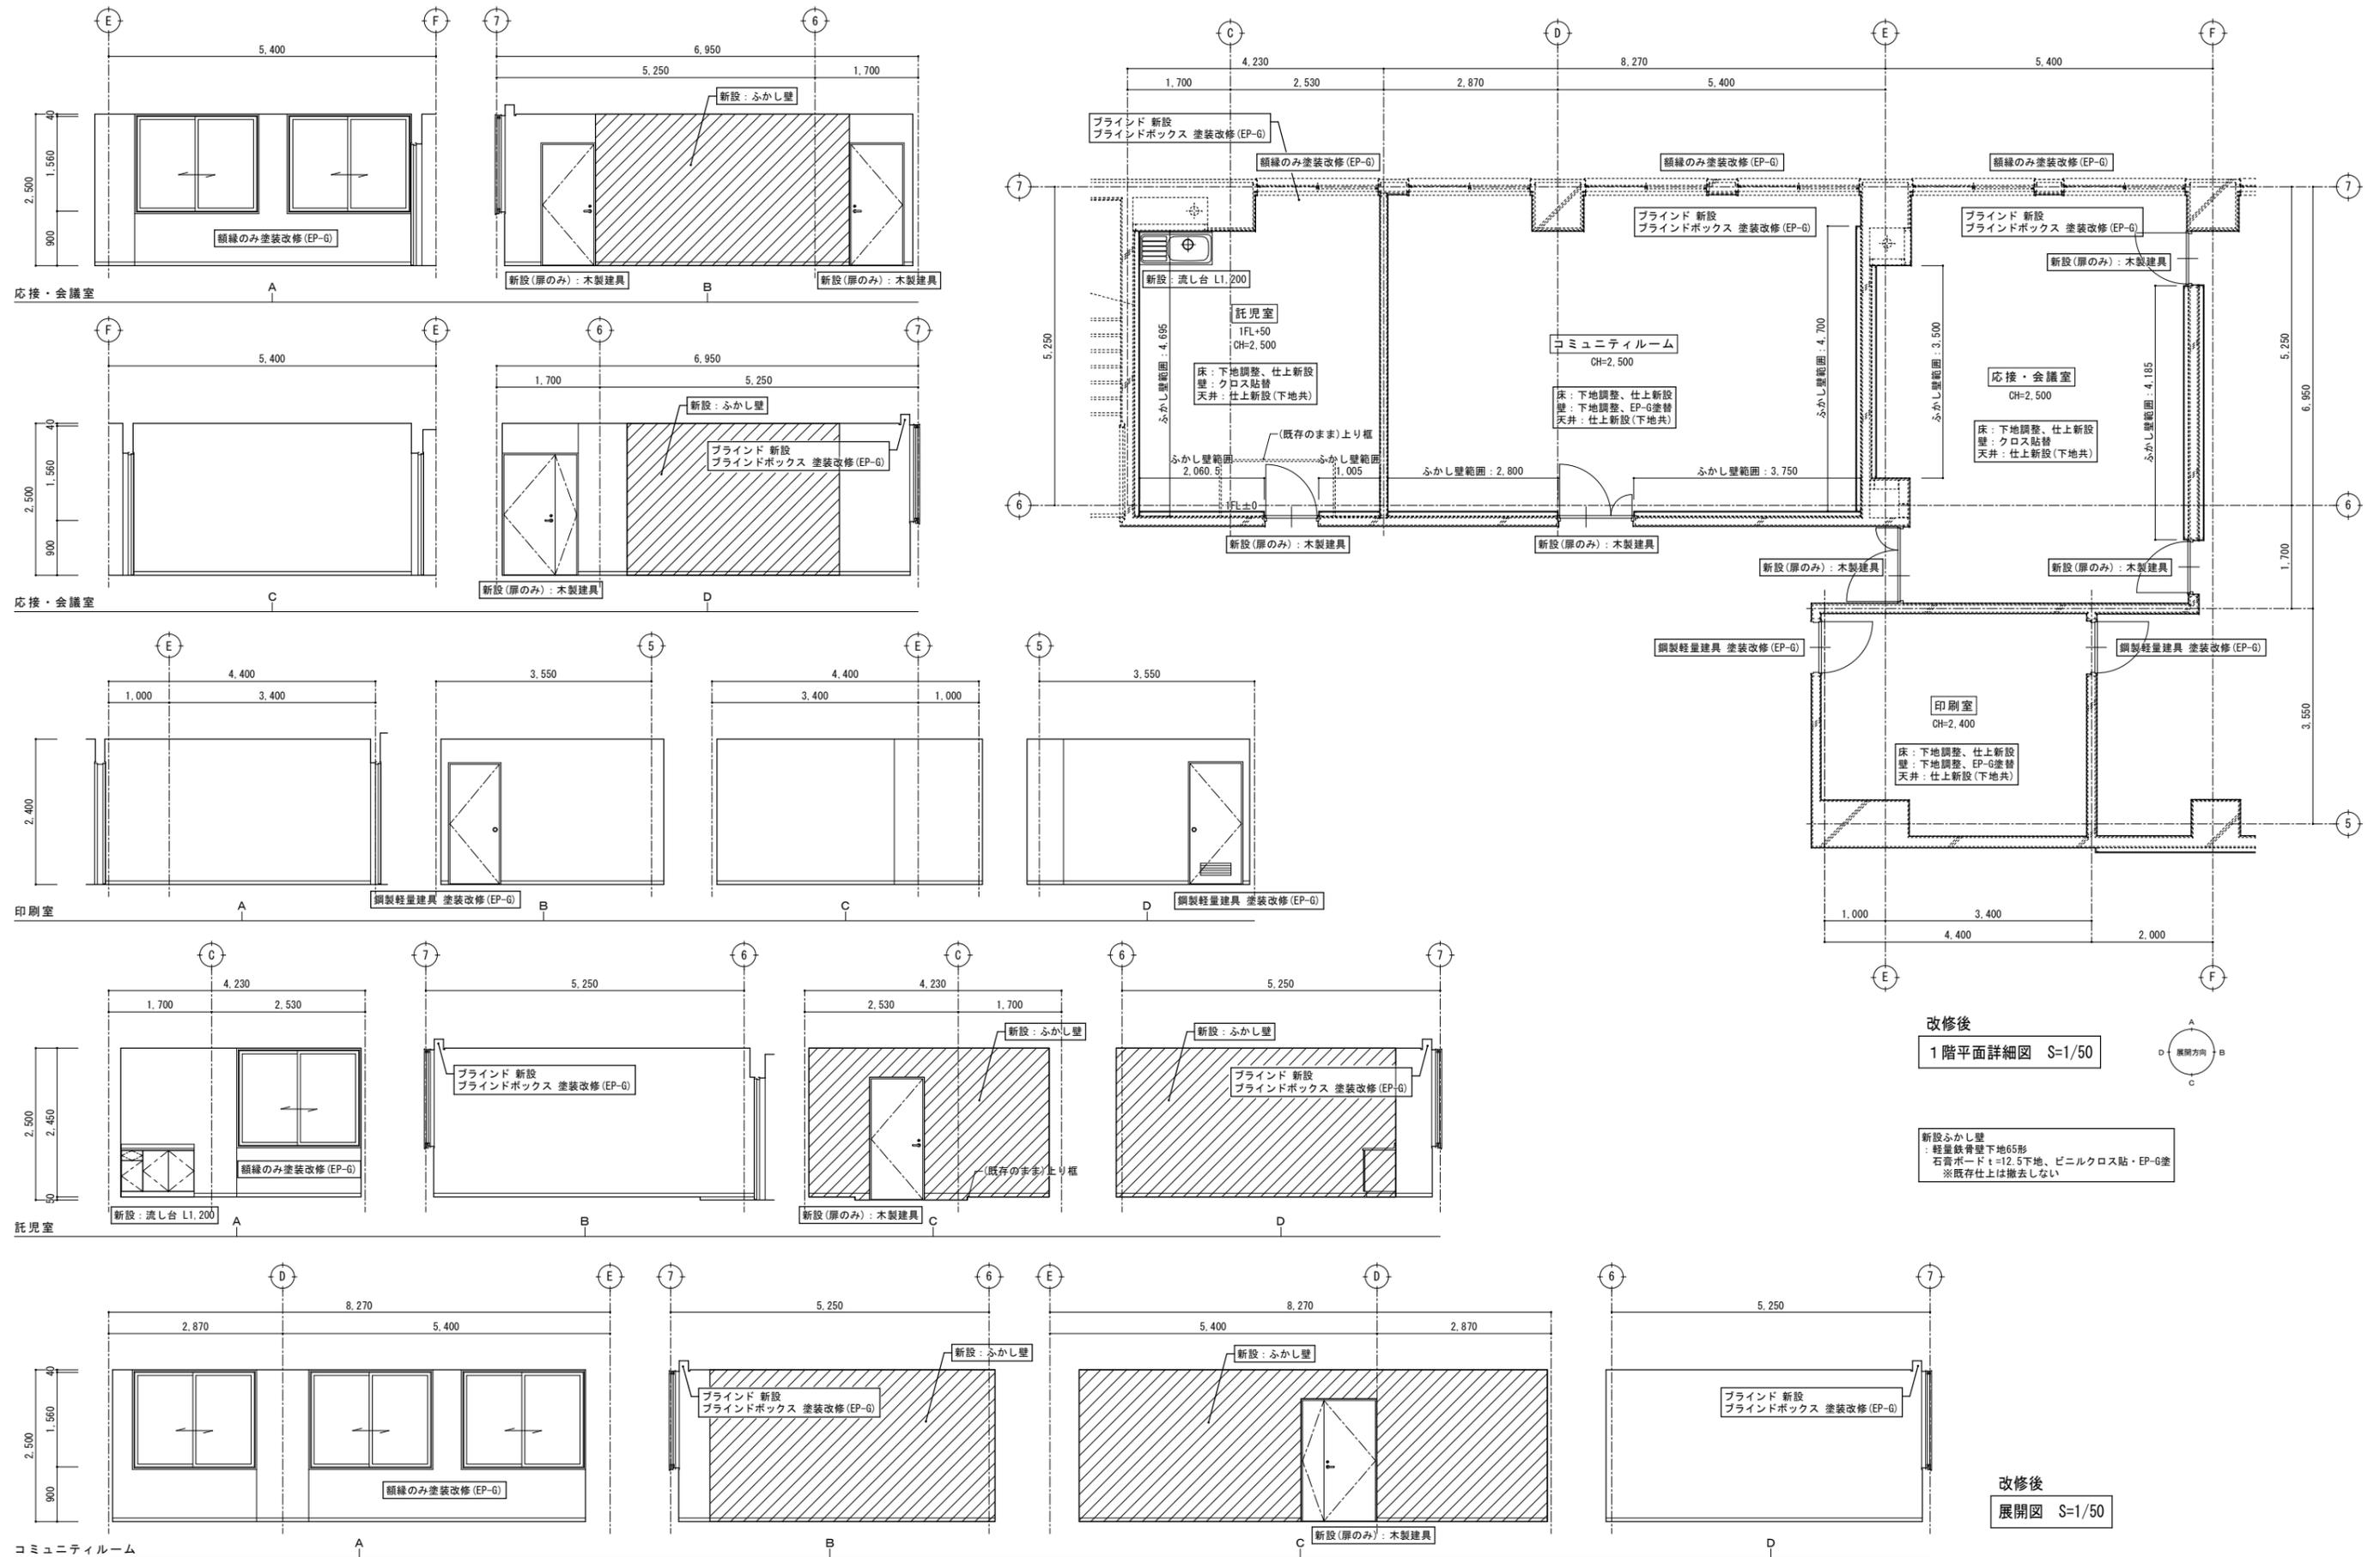


特記	・	 有限環境計画工房 〒020-0121 岩手県盛岡市月丘三丁目16-5 TEL (019) 645-0380 一級建築士事務所 岩手県知事登録 第カ(2808)1068号 一級建築士 建設大臣登録 第96078号 濱端 俊一	設計年月日	R7・3・15	担当	工藤	検図	黒澤	照査	成田	工事名称	上田公民館大規模改修(建築主体)工事その1	図面番号
	・		図面名称	平面詳細図、展開図26 改修後(1階:応接・会議室、印刷室、託児室、コミュニティルーム)	縮尺	A1: S=1/50 A3: S=1/100	A — 67						

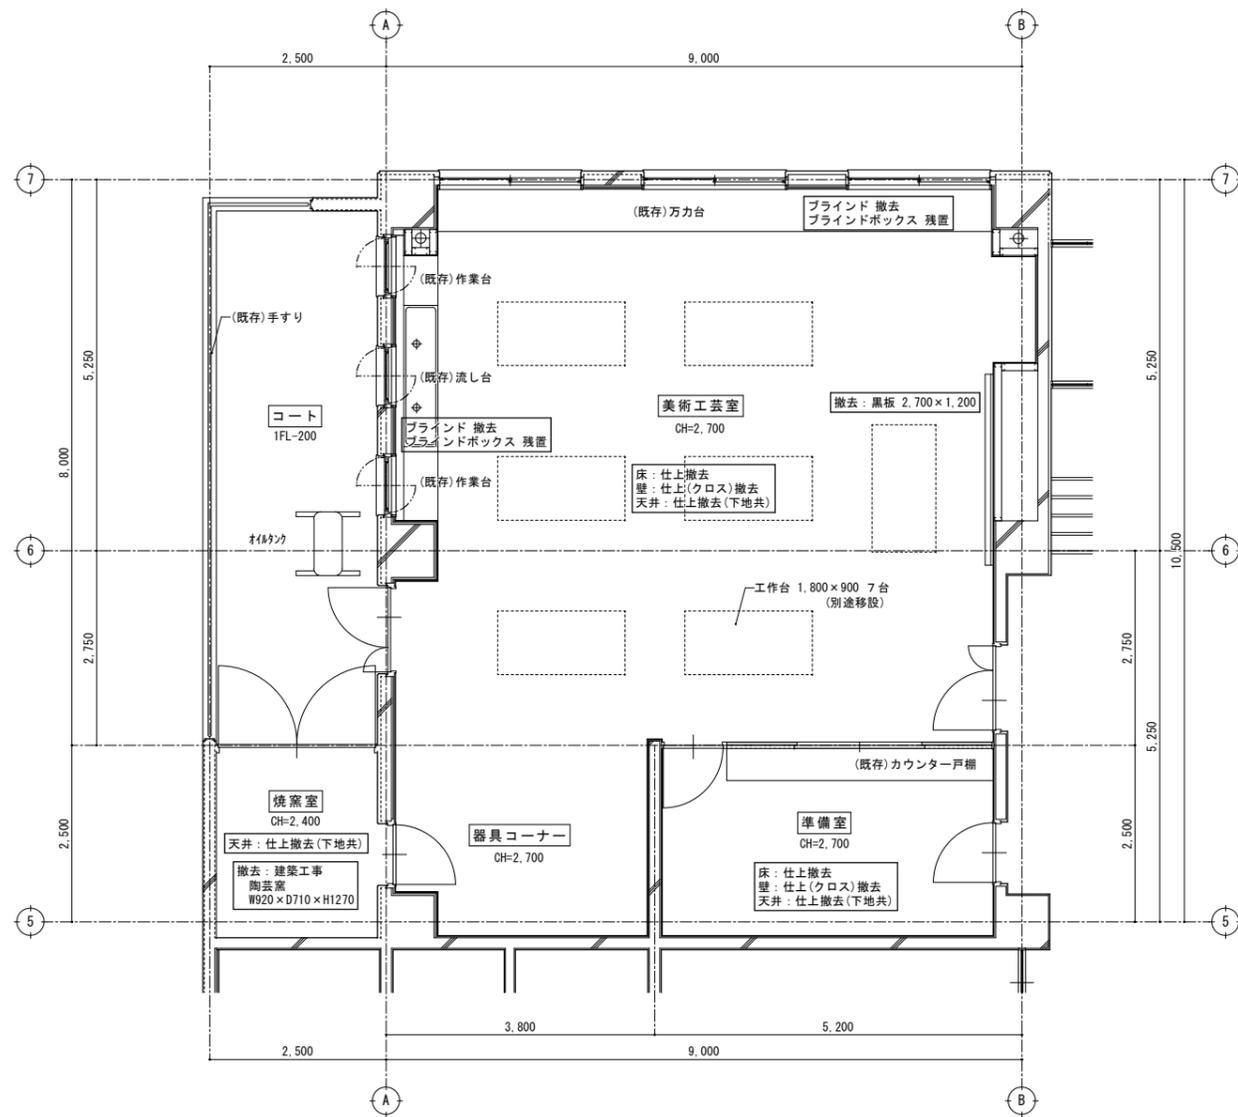

改修前
1階平面詳細図 S=1/50

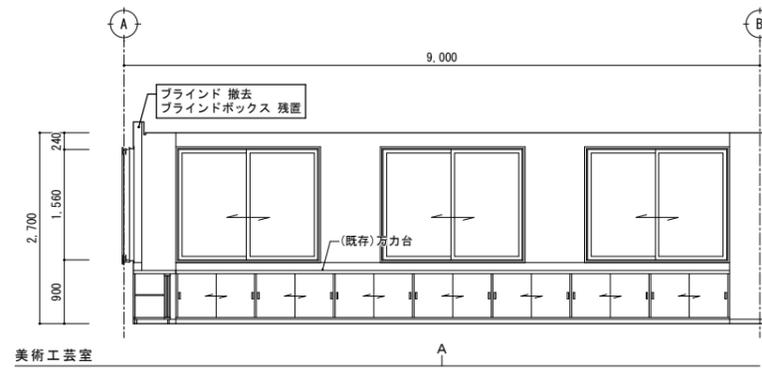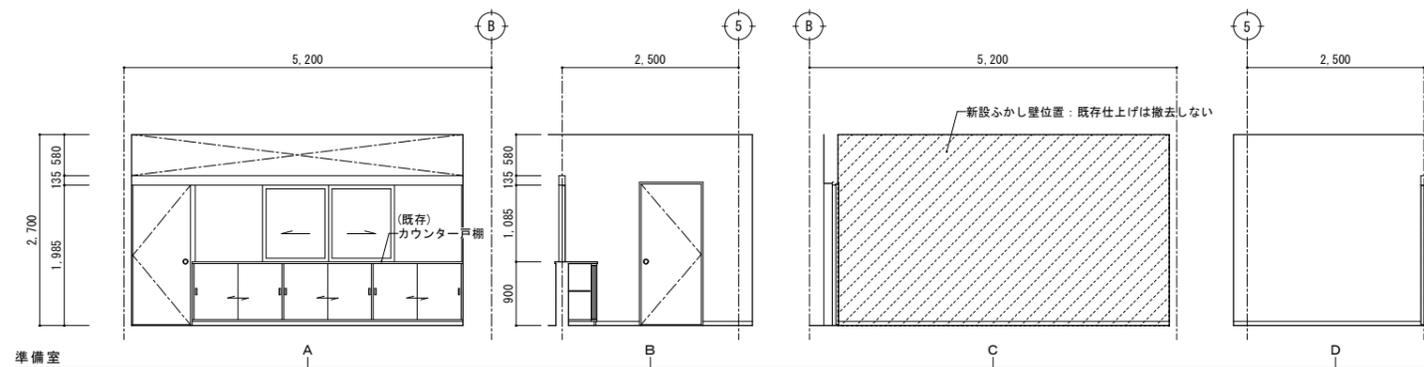
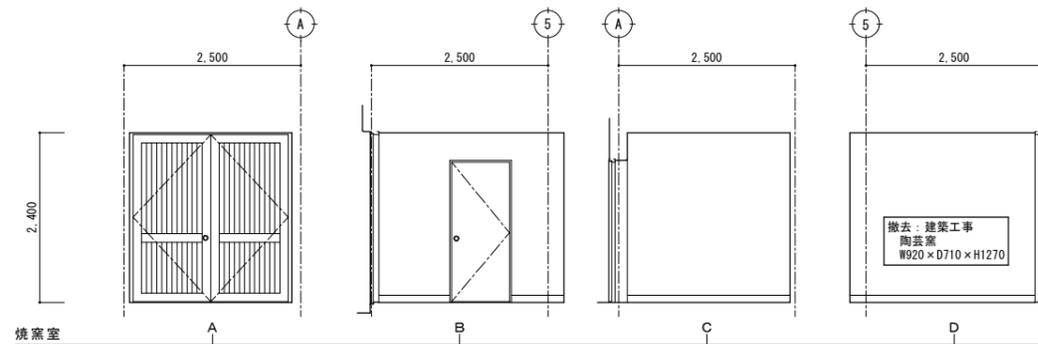


美術工芸室

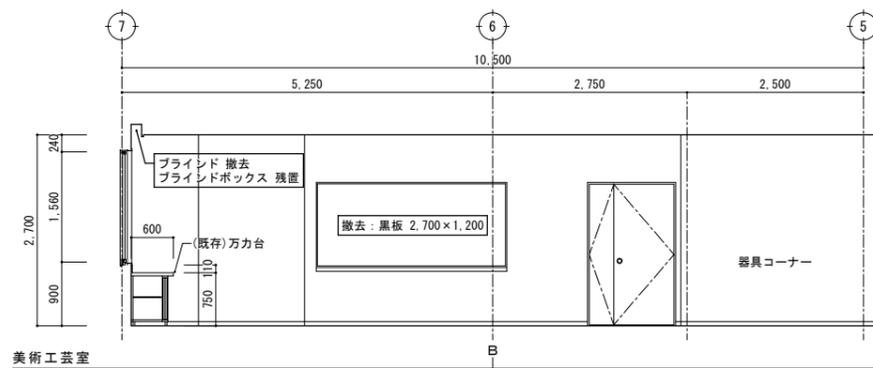


改修前
展開図 S=1/50

美術工芸室



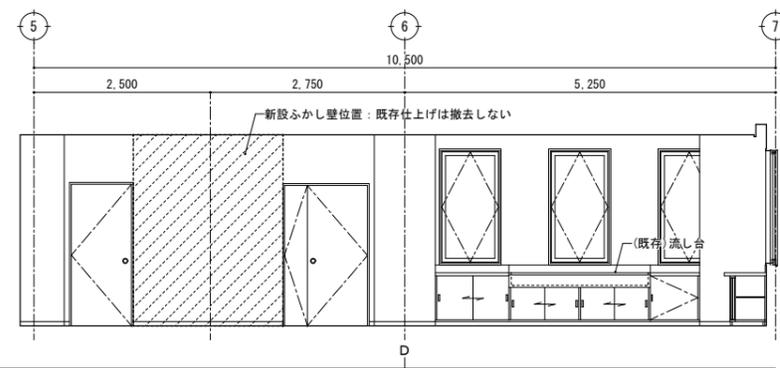
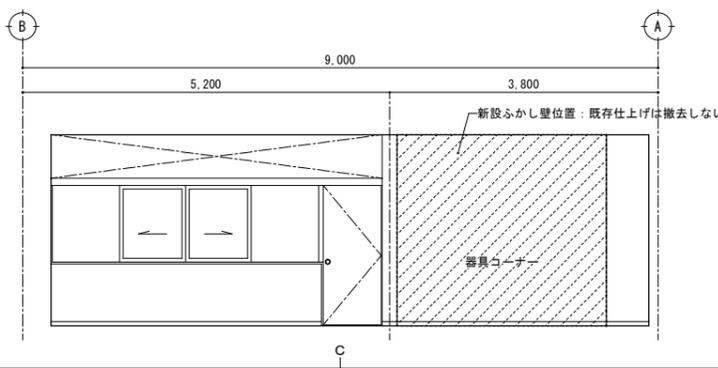


特記	撤去等の特記なき建具は、既存建具を示す。		有限環境計画工房 〒020-0121 岩手県盛岡市月が丘三丁目16-5 TEL (019) 645-0380 一級建築士事務所 岩手県知事登録 第か(2808)1068号 一級建築士 建設大臣登録 第96078号 濱端 俊一	設計年月日 R7・3・15	担当 工藤	検図 黒澤	照査 成田	工事名称 上田公民館大規模改修(建築主体)工事その1	図面番号 A — 68
			図面名称 平面詳細図、展開図27 改修前(1階:焼窯室、準備室、美術工芸室)	縮尺 A1: S=1/50 A3: S=1/100					


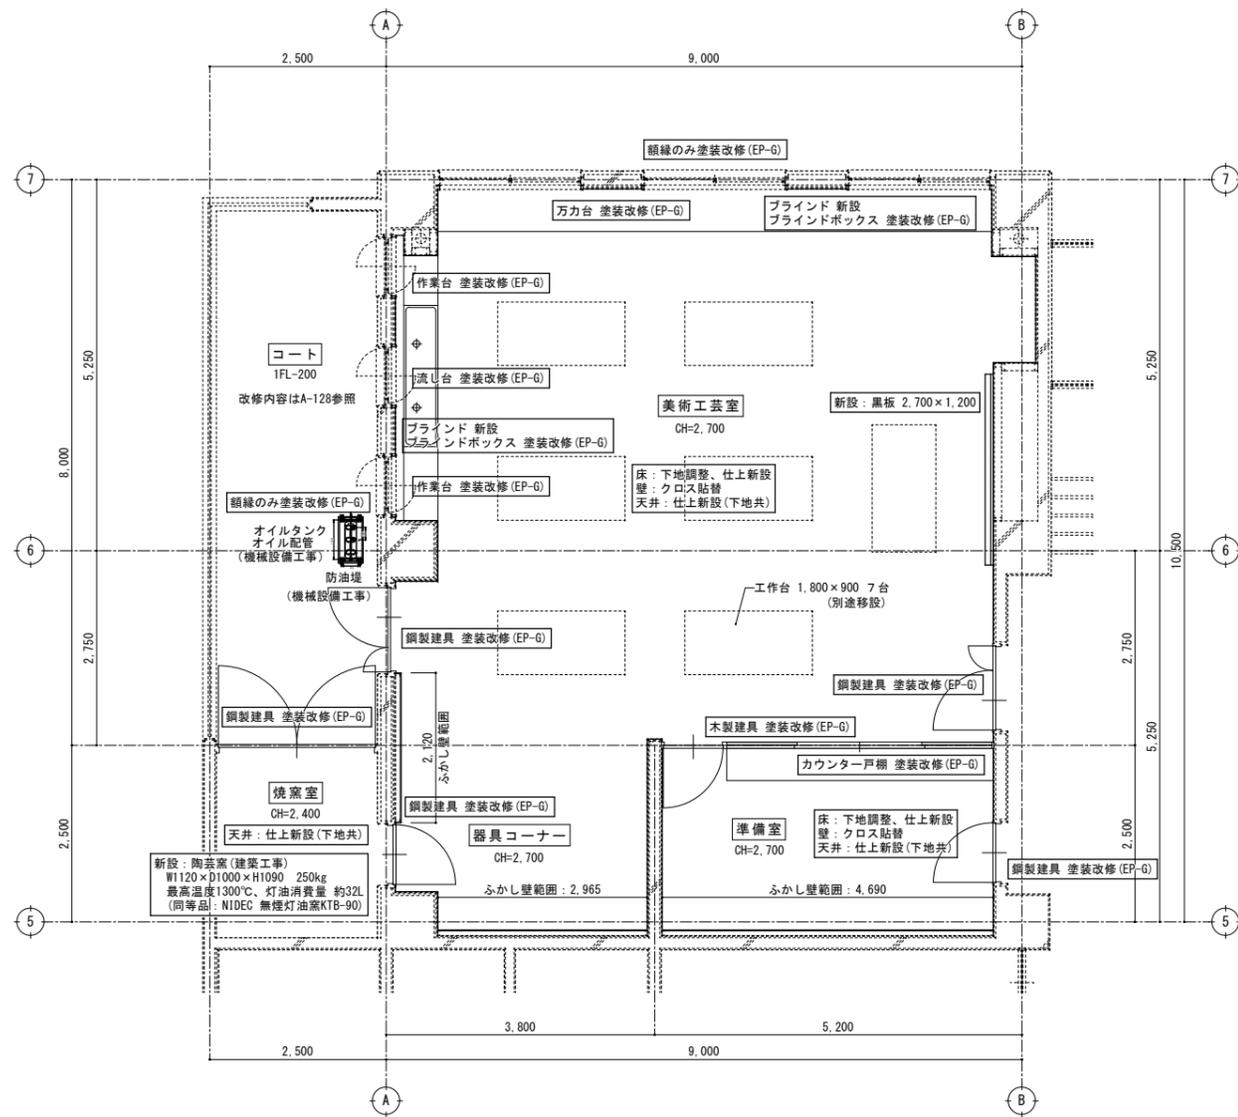


改修後
1階平面詳細図 S=1/50


新設ふかし壁
：軽鋼鉄骨壁下地65形
石膏ボードt=12.5下地、ビニルクロス貼
※既存仕上は撤去しない

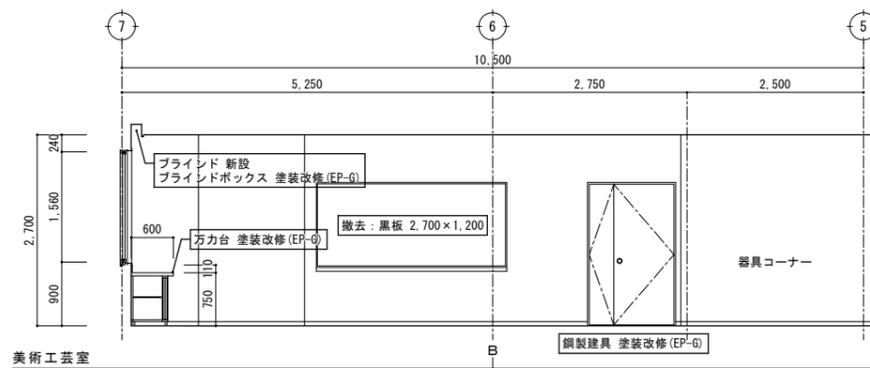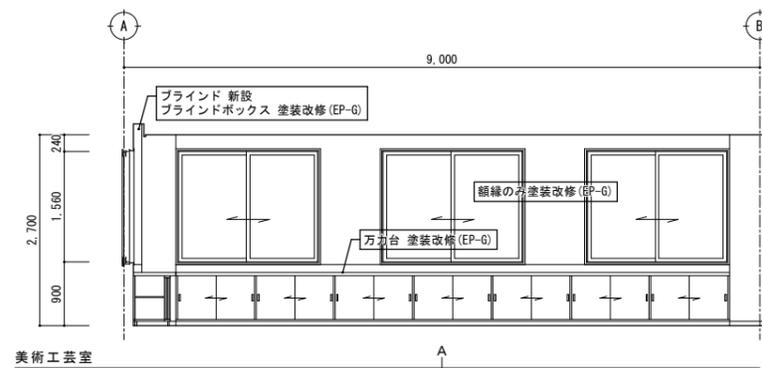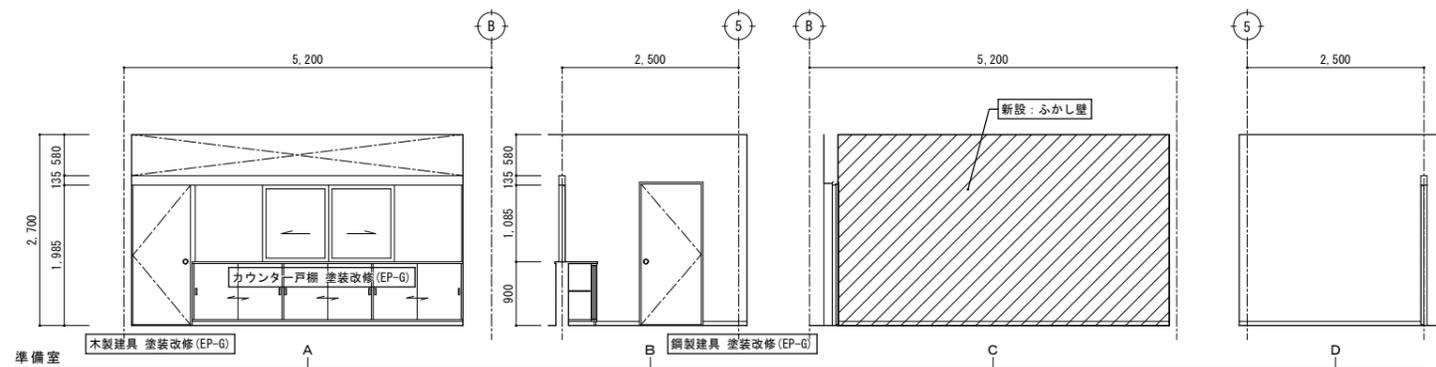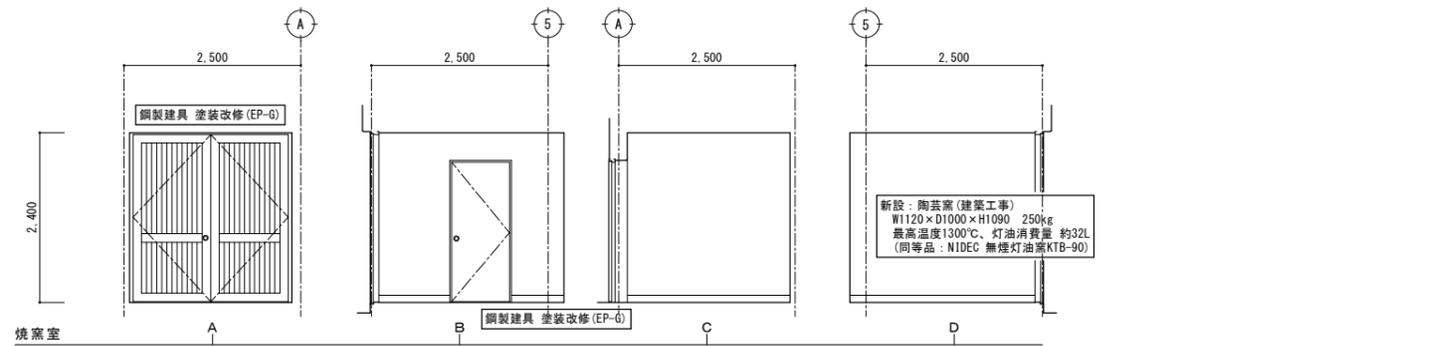


改修後
展開図 S=1/50

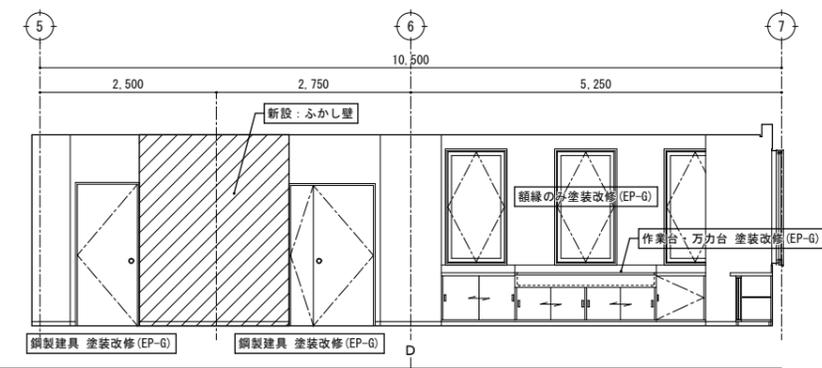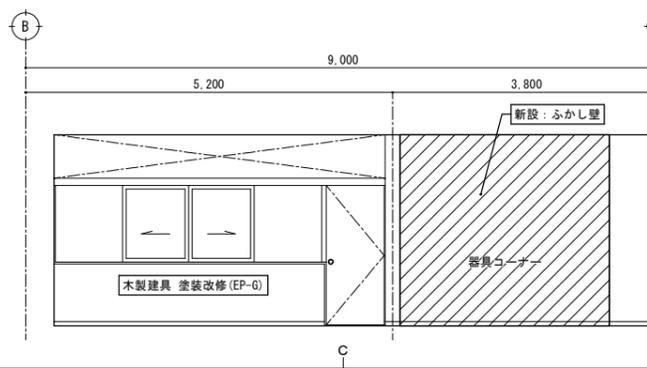


特記		 有限環境計画工房 〒020-0121 岩手県盛岡市月が丘三丁目16-5 TEL(019)645-0380 一級建築士事務所 岩手県知事登録 第か(2808)1068号 一級建築士 建設大臣登録 第96078号 濱端 俊一	設計年月日	担当	検図	照査	工事名称	図面番号
			R7.3.15	工藤	黒澤	成田	上田公民館大規模改修(建築主体)工事その1	A-69
							図面名称	縮尺
							平面詳細図、展開図28 改修後(1階：焼窯室、準備室、美術工芸室)	A1: S=1/50 A3: S=1/100

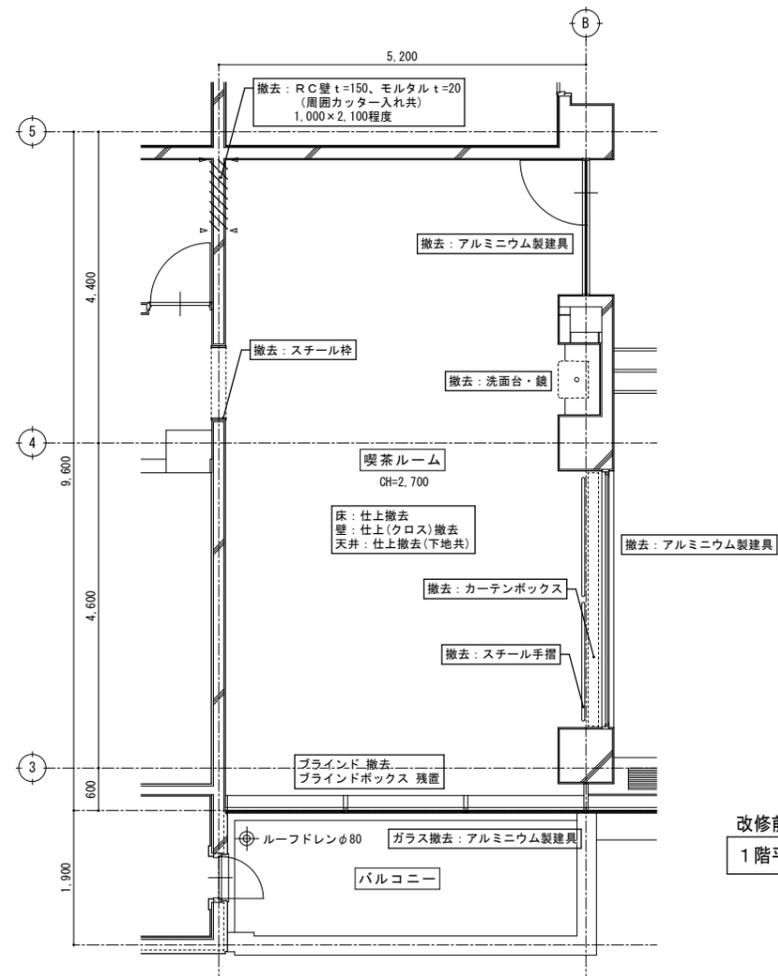

改修前
1階平面詳細図 S=1/50


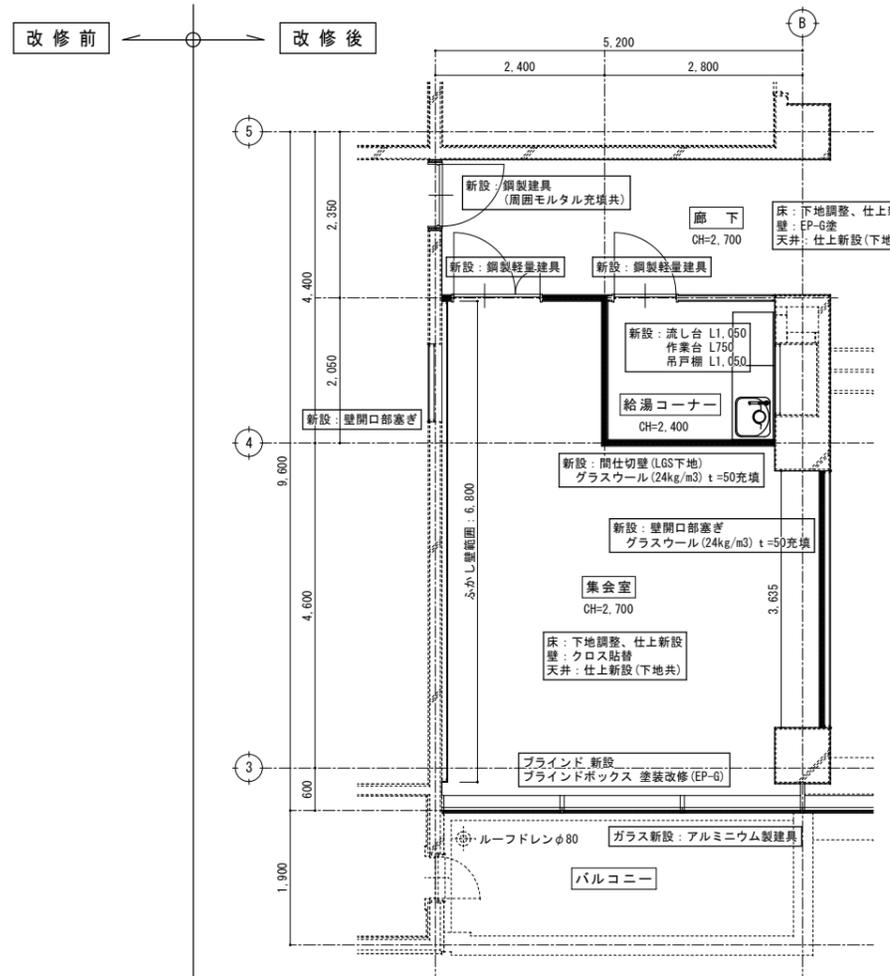


改修後
1階平面詳細図 S=1/50


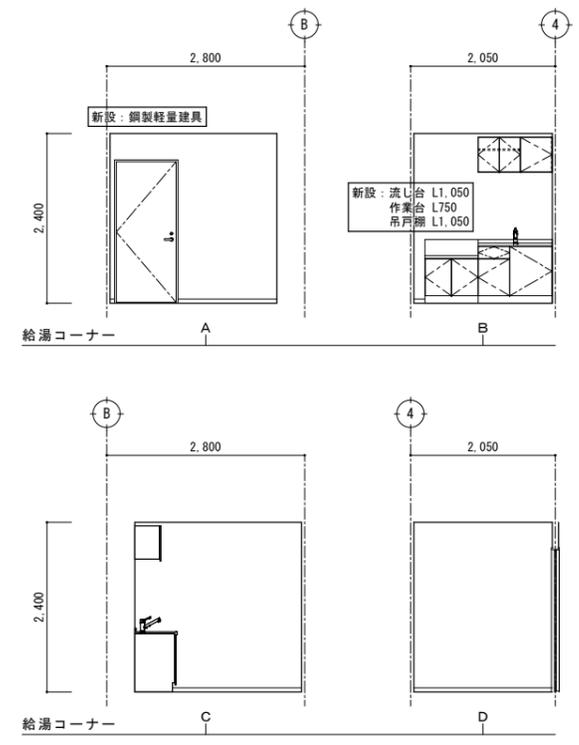


新設ふかし壁
：軽量鉄骨壁下地65形
石膏ボード t=12.5下地、ビニルクロス貼
※既存仕上は撤去しない

壁開口部塞ぎ
：軽量鉄骨壁下地65形
石膏ボード t=12.5下地、ビニルクロス貼
三方木製見切縁 EP-G差り

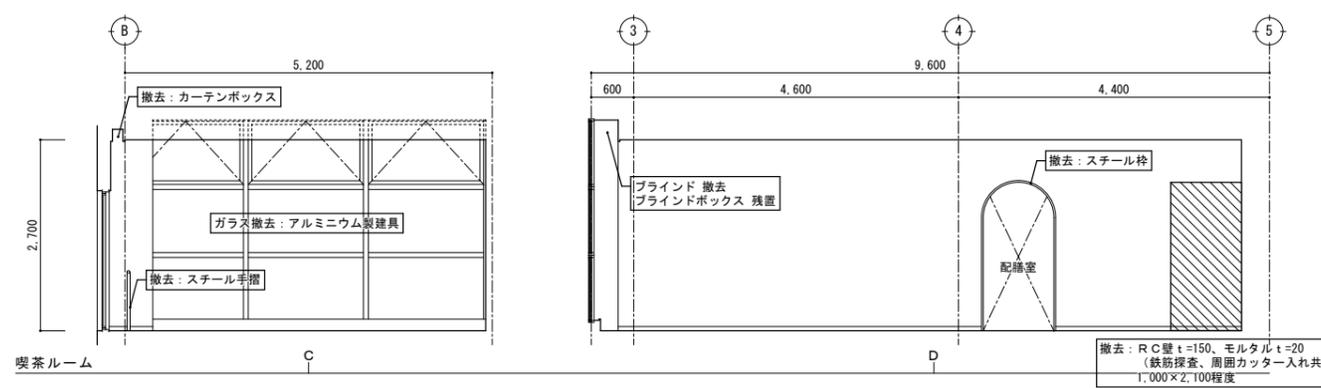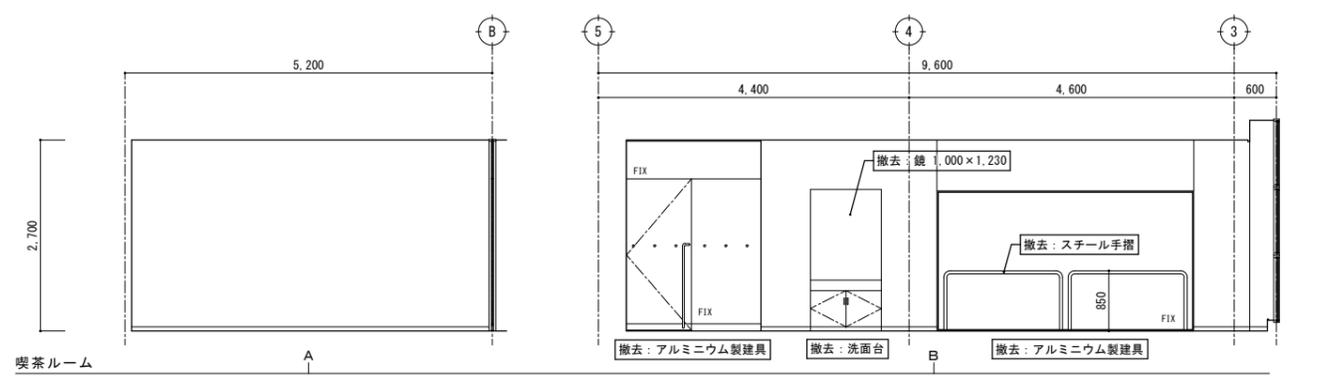


改修前 展開図 S=1/50

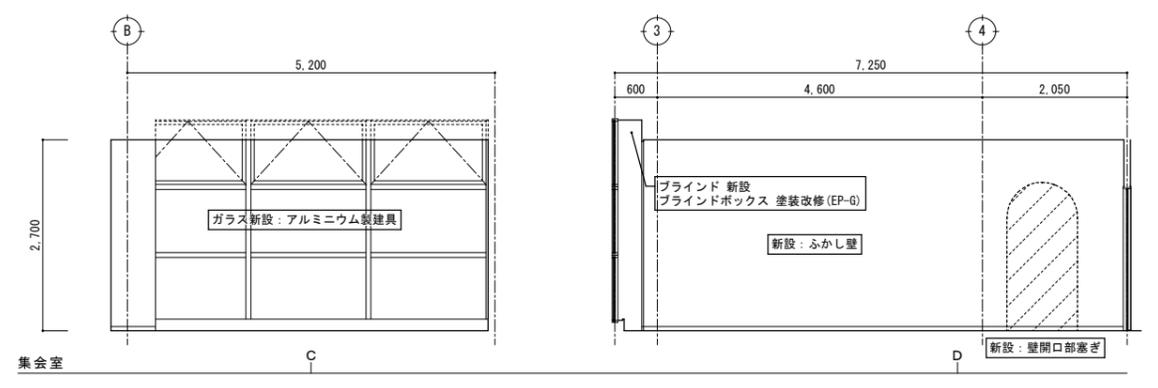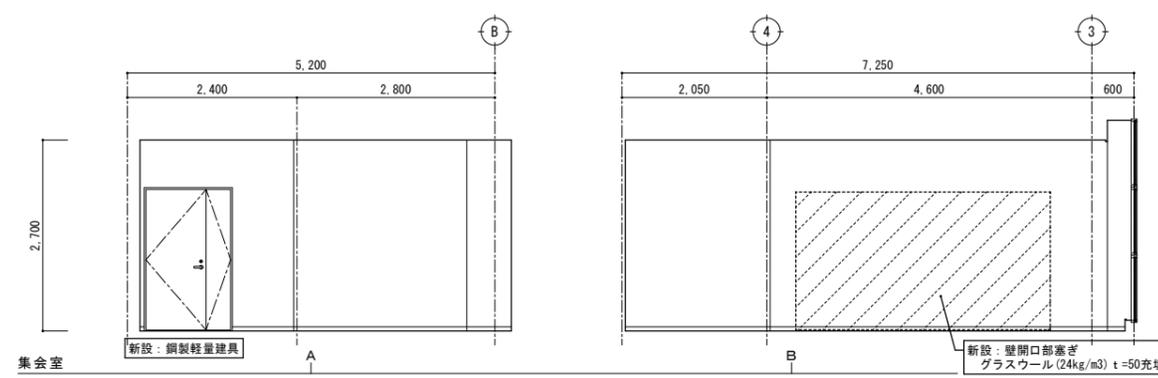


改修後 展開図 S=1/50

特記	-	撤去等の特記なき建具は、既存建具を示す。	 有限環境計画工房 〒020-0121 岩手県盛岡市月が丘三丁目16-5 TEL (019) 645-0380 一級建築士事務所 岩手県知事登録 第カ(2808)1068号 一級建築士 建設大臣登録 第96078号 濱端 俊一	設計年月日	R7・3・15	担当	工藤	検図	黒澤	照査	成田	工事名称	上田公民館大規模改修(建築主体)工事その1		図面番号	A-70
	-	RC壁撤去部は、撤去前に鉄筋探査を行うこと。		図面名称	平面詳細図、展開図29 改修前・後(1階:喫茶ルーム→集会室、給湯コーナー)		縮尺	A1: S=1/50 A3: S=1/100								

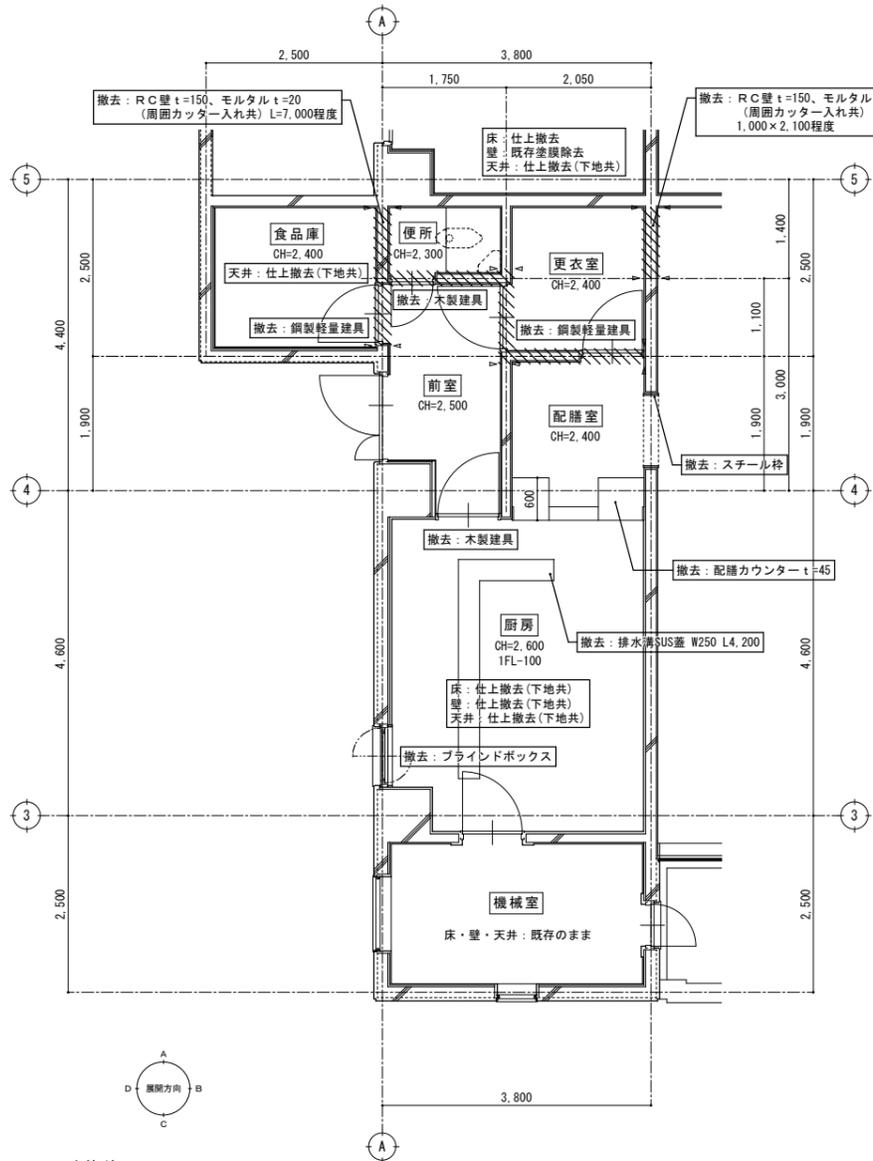


改修前
1階平面詳細図 S=1/50


※衛生器具撤去は機械設備工事

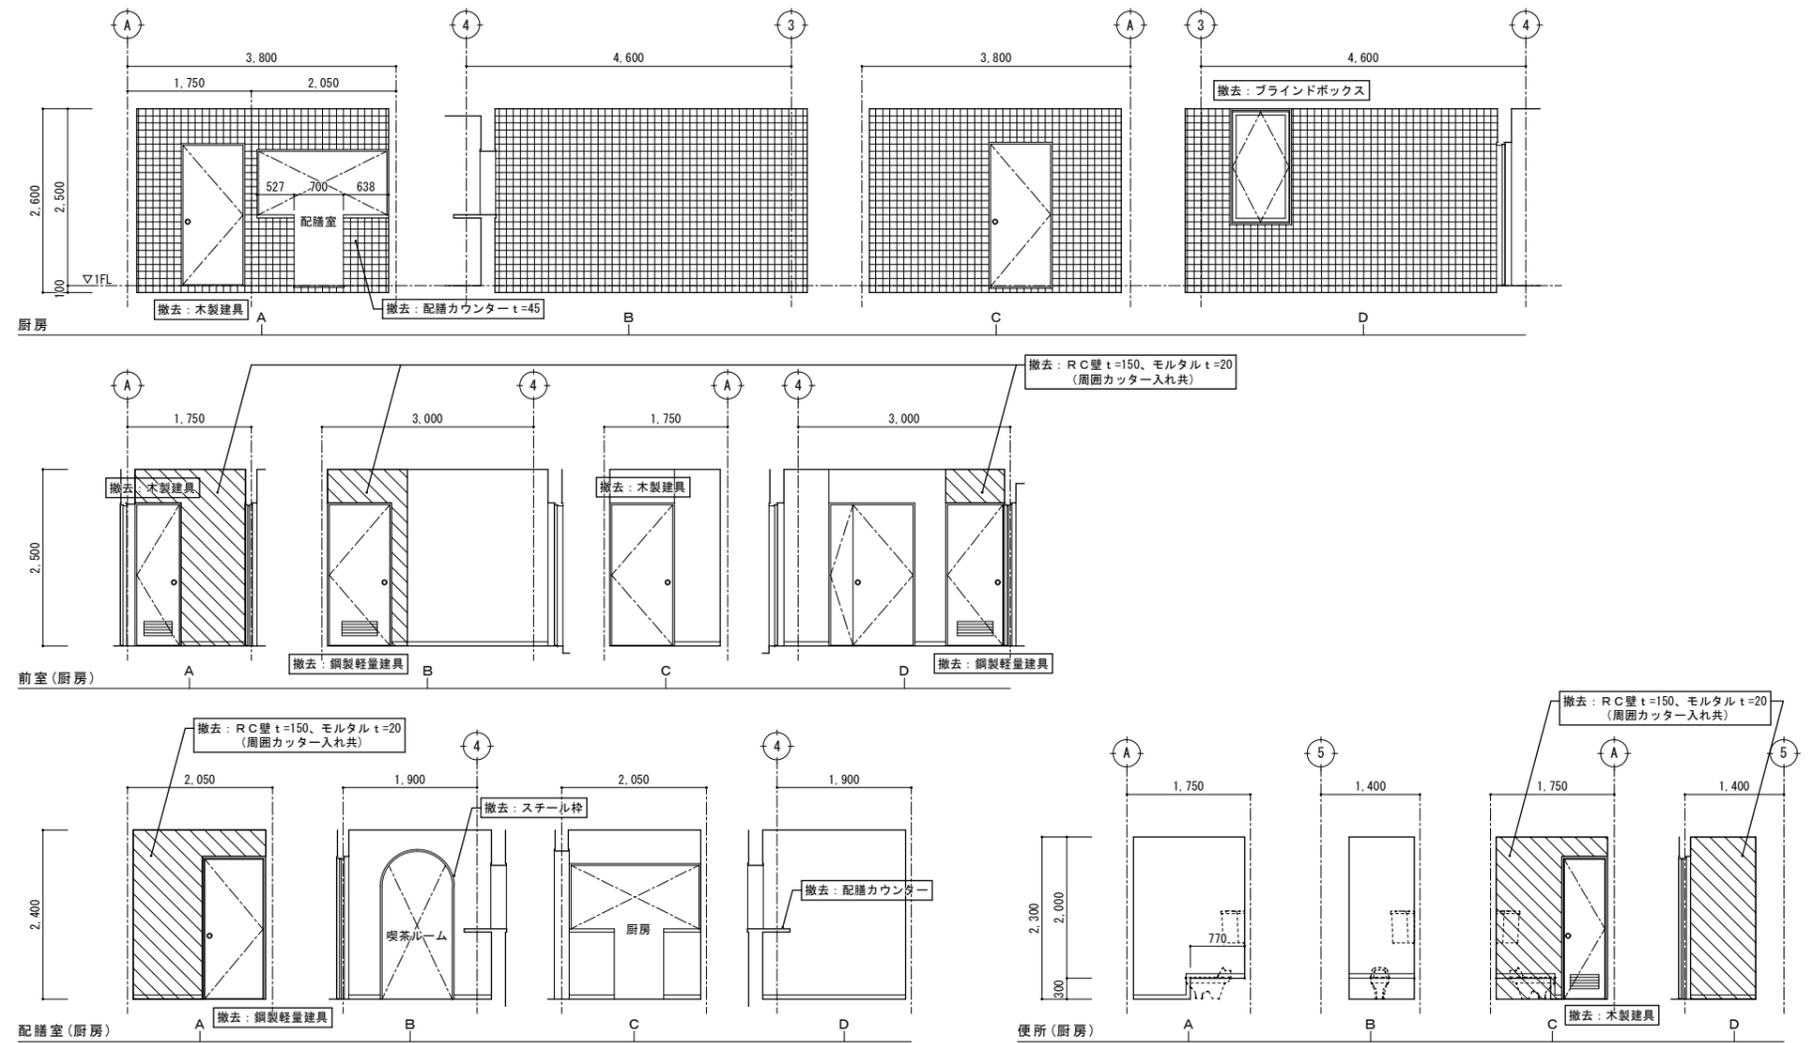


厨房 (前室) 配膳室 (厨房) 便所 (厨房)

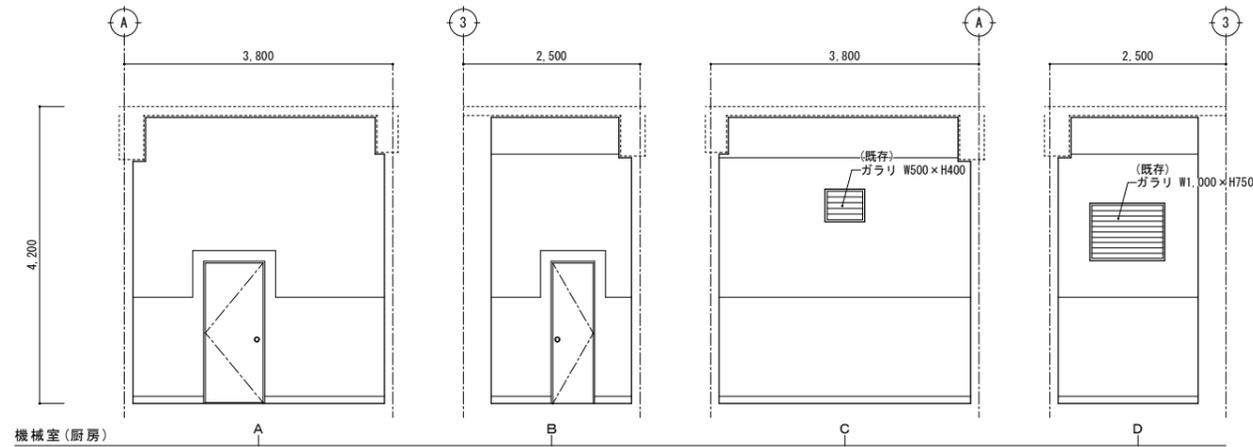

改修前
展開図 S=1/50





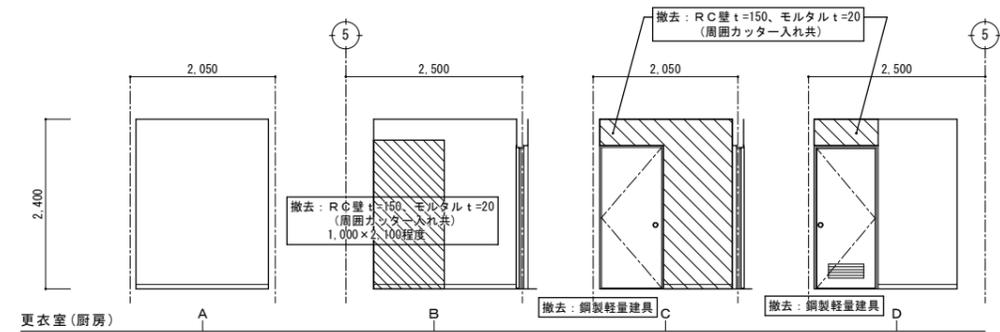


更衣室 (厨房)

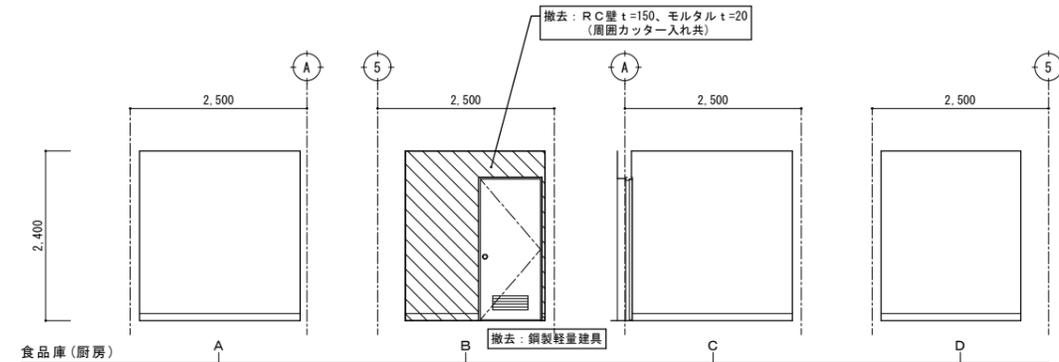



食品庫 (厨房)

特記	・ 撤去等の特記なき建具は、既存建具を示す。	 有限環境計画工房 〒020-0121 岩手県盛岡市月が丘三丁目16-5 TEL (019) 645-0380 一級建築士事務所 岩手県知事登録 第か(2808)1068号 一級建築士 建設大臣登録 第96078号 濱端 俊一	設計年月日	担当	検図	照査	工事名称	図面番号	
	・ RC壁撤去部は、撤去前に鉄筋探査を行うこと。		R7・3・15	工藤	黒澤	成田	上田公民館大規模改修(建築主体)工事その1		図面名称
							平面詳細図、展開図30 改修前(1階:厨房、前室、配膳室、便所、更衣室、機械室)	縮尺 A1: S=1/50 A3: S=1/100	A-71

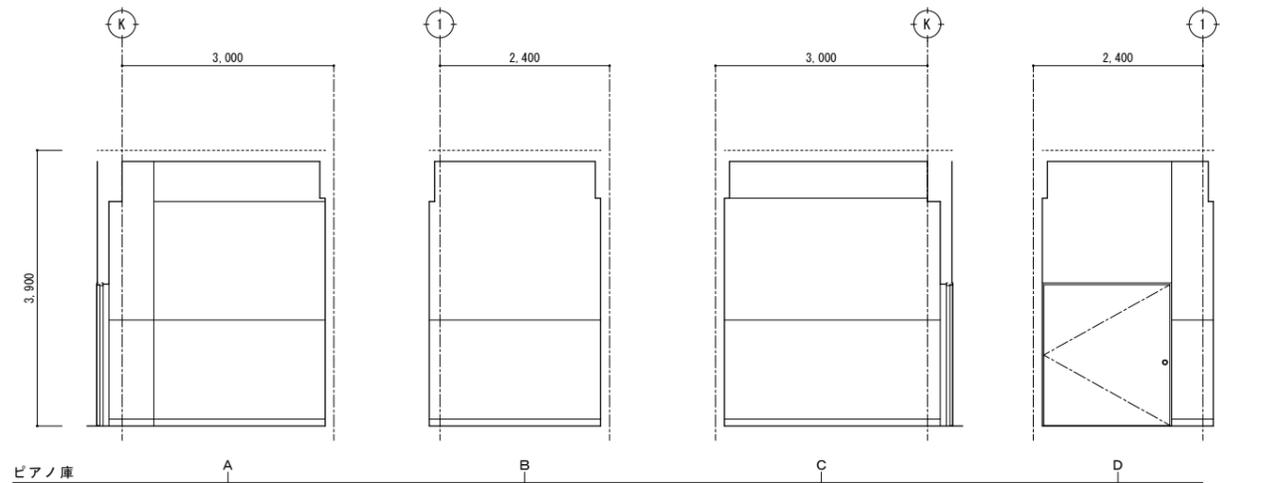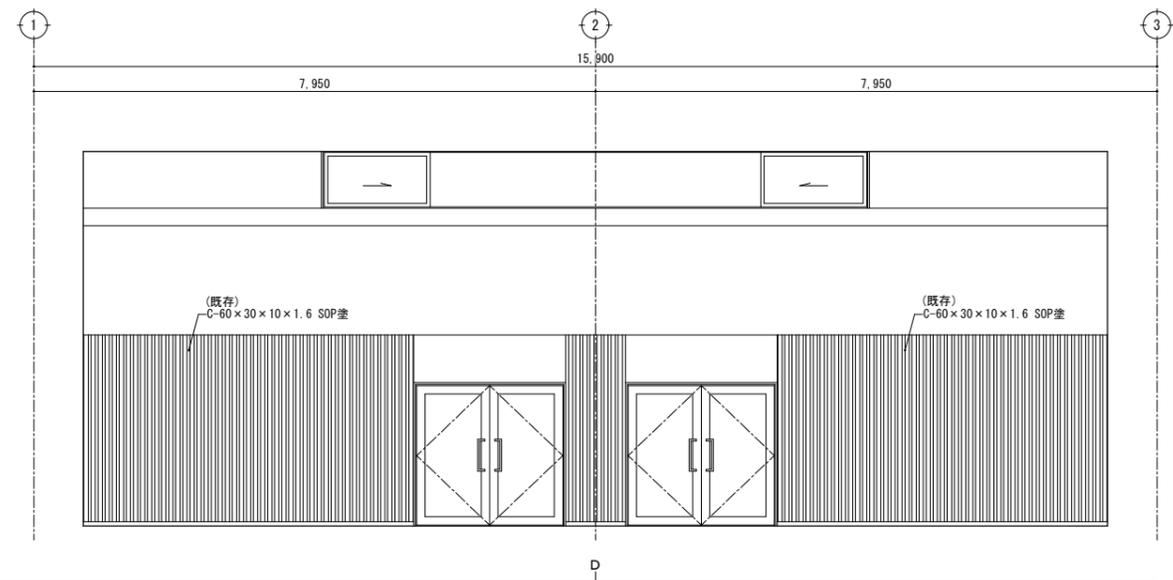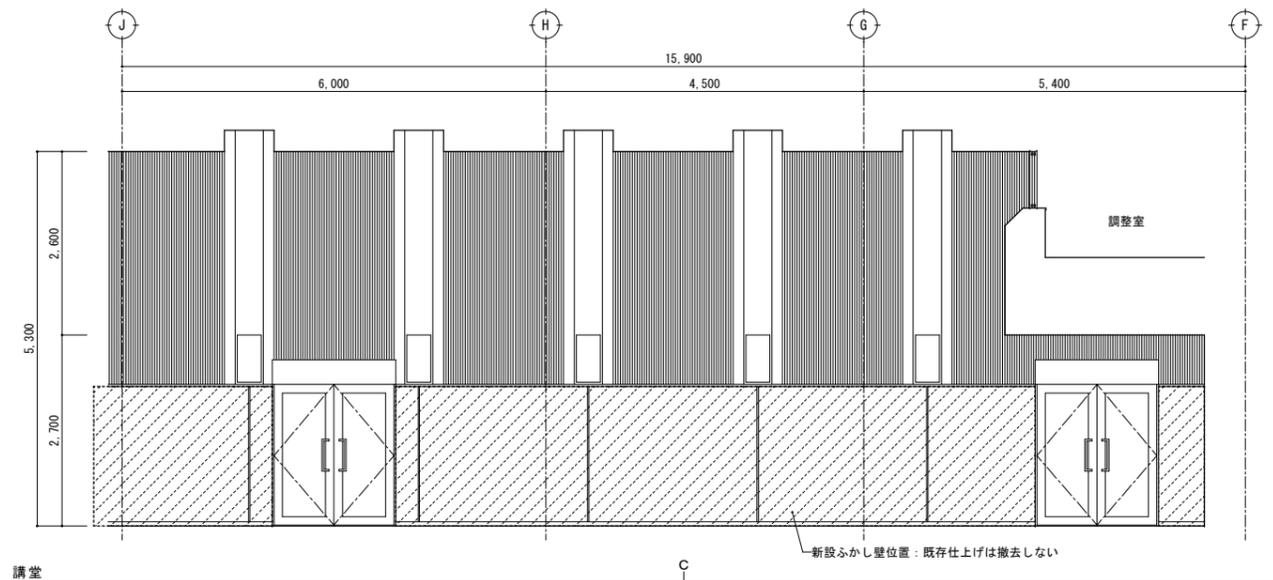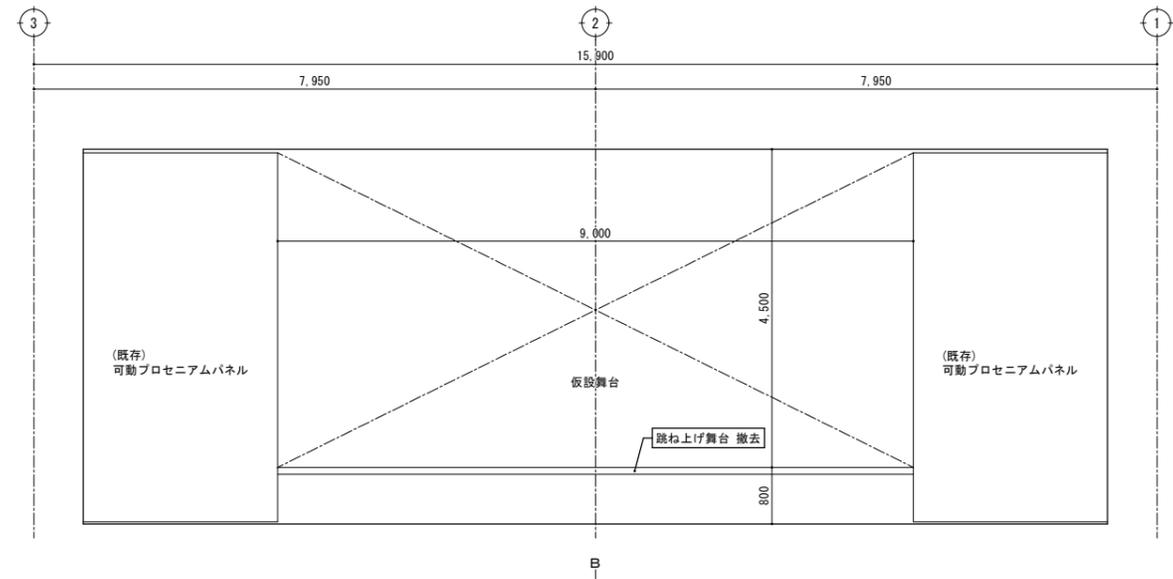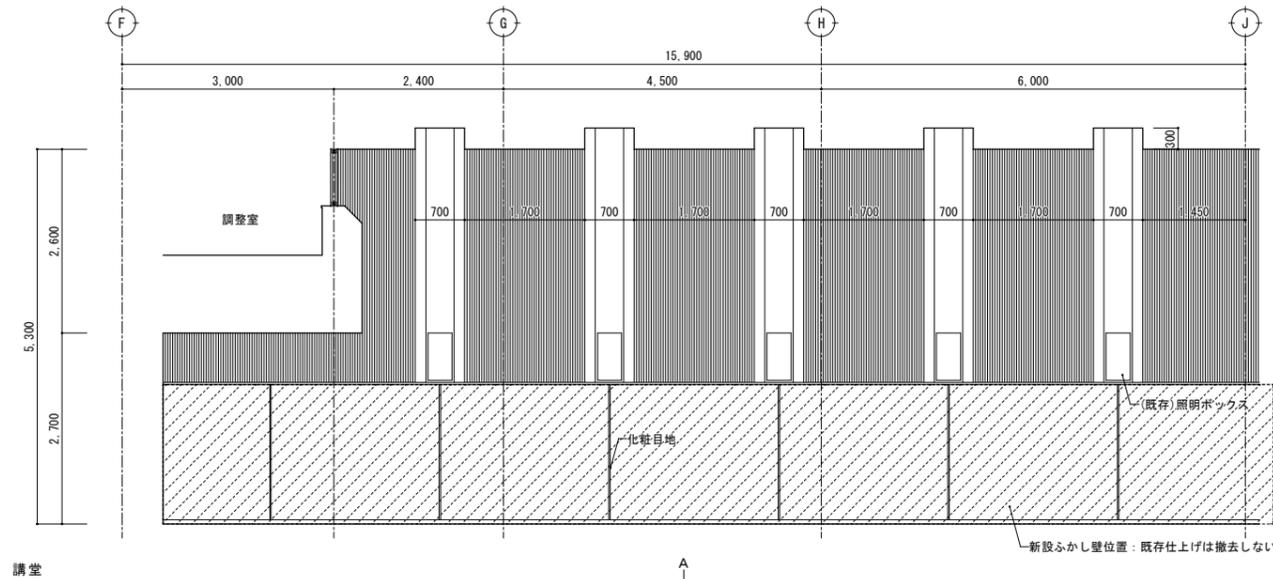






改修前 展開図 S=1/50

特記	・ 撤去等の特記なき建具は、既存建具を示す。		有限環境計画工房 〒020-0121 岩手県盛岡市月が丘三丁目16-5 TEL (019) 645-0380 一級建築士事務所 岩手県知事登録 第か(2808)1068号 一級建築士 建設大臣登録 第96078号 濱端 俊一	設計年月日	担当	検図	照査	工事名称	図面番号	
	R7・3・15			工藤	黒澤	成田	上田公民館大規模改修(建築主体)工事その1	図面名称		縮尺
								平面詳細図、展開図33 改修前(1階:講堂、ピアノ庫)	A1: S=1/50 A3: S=1/100	

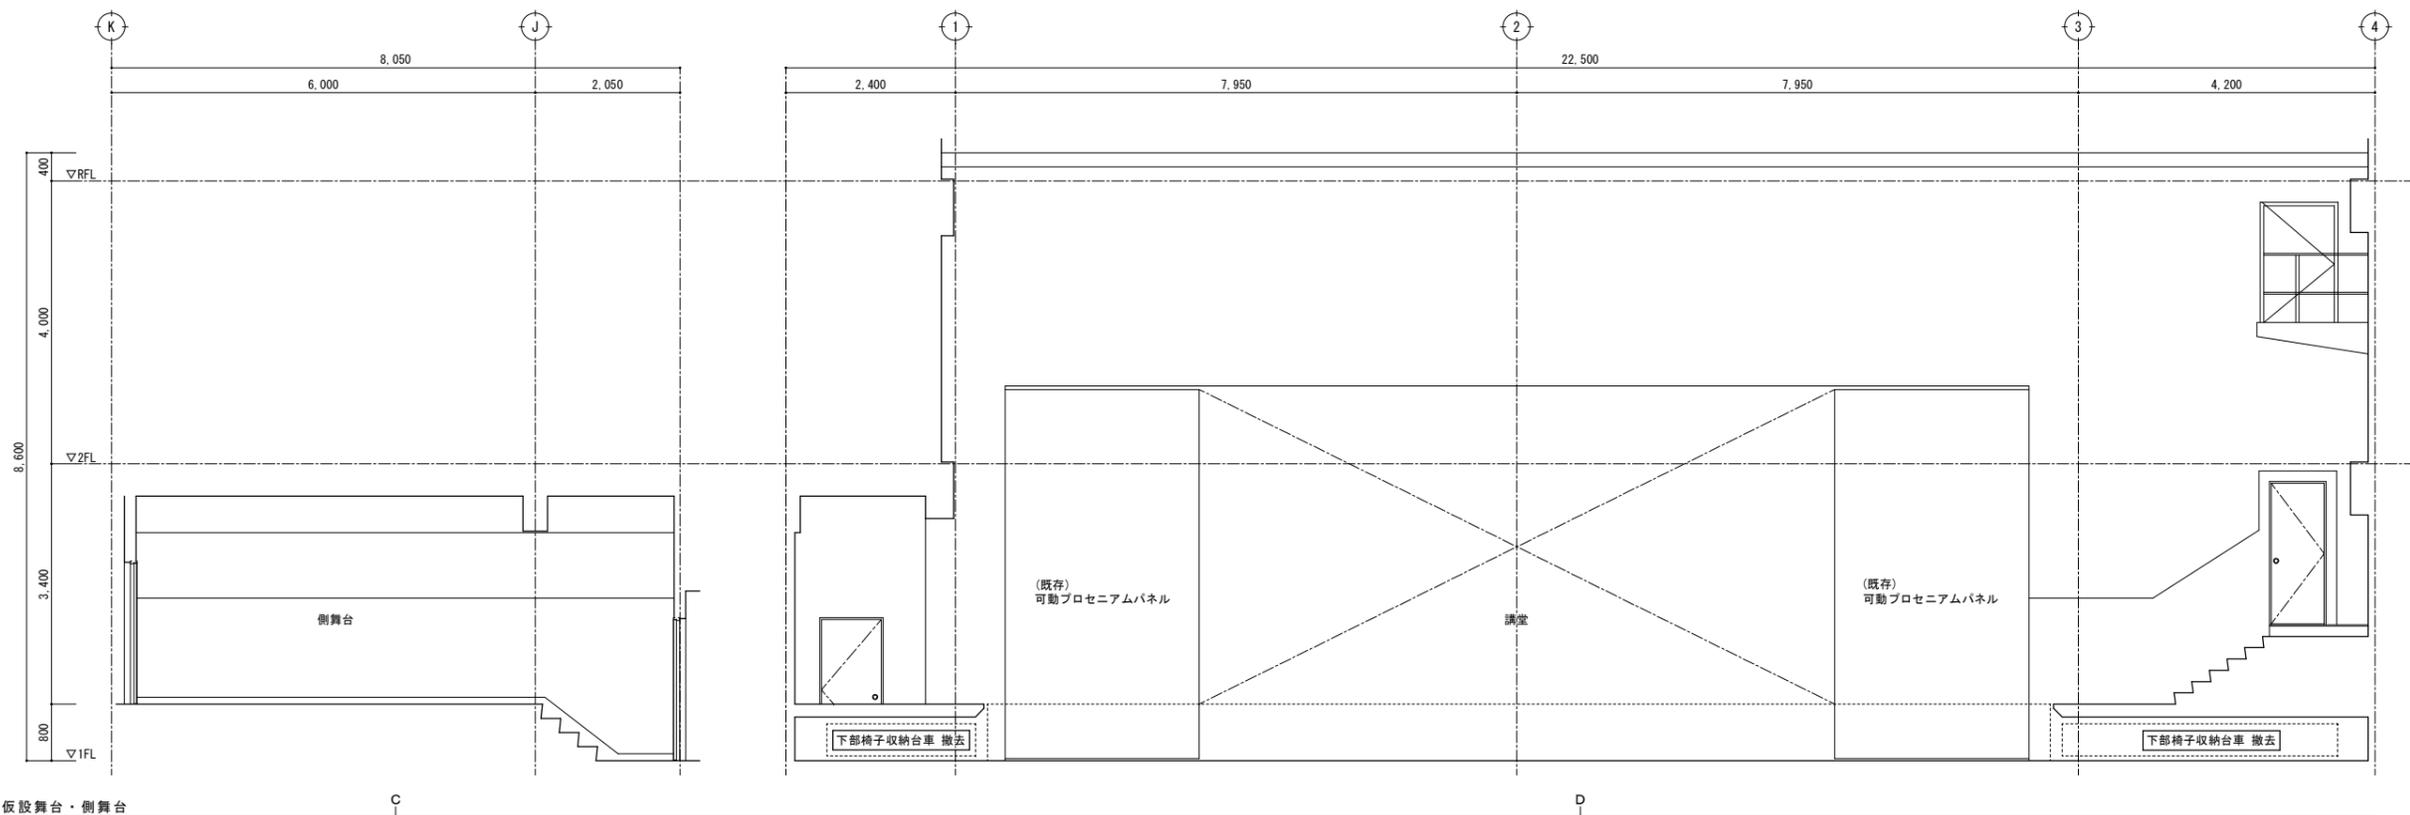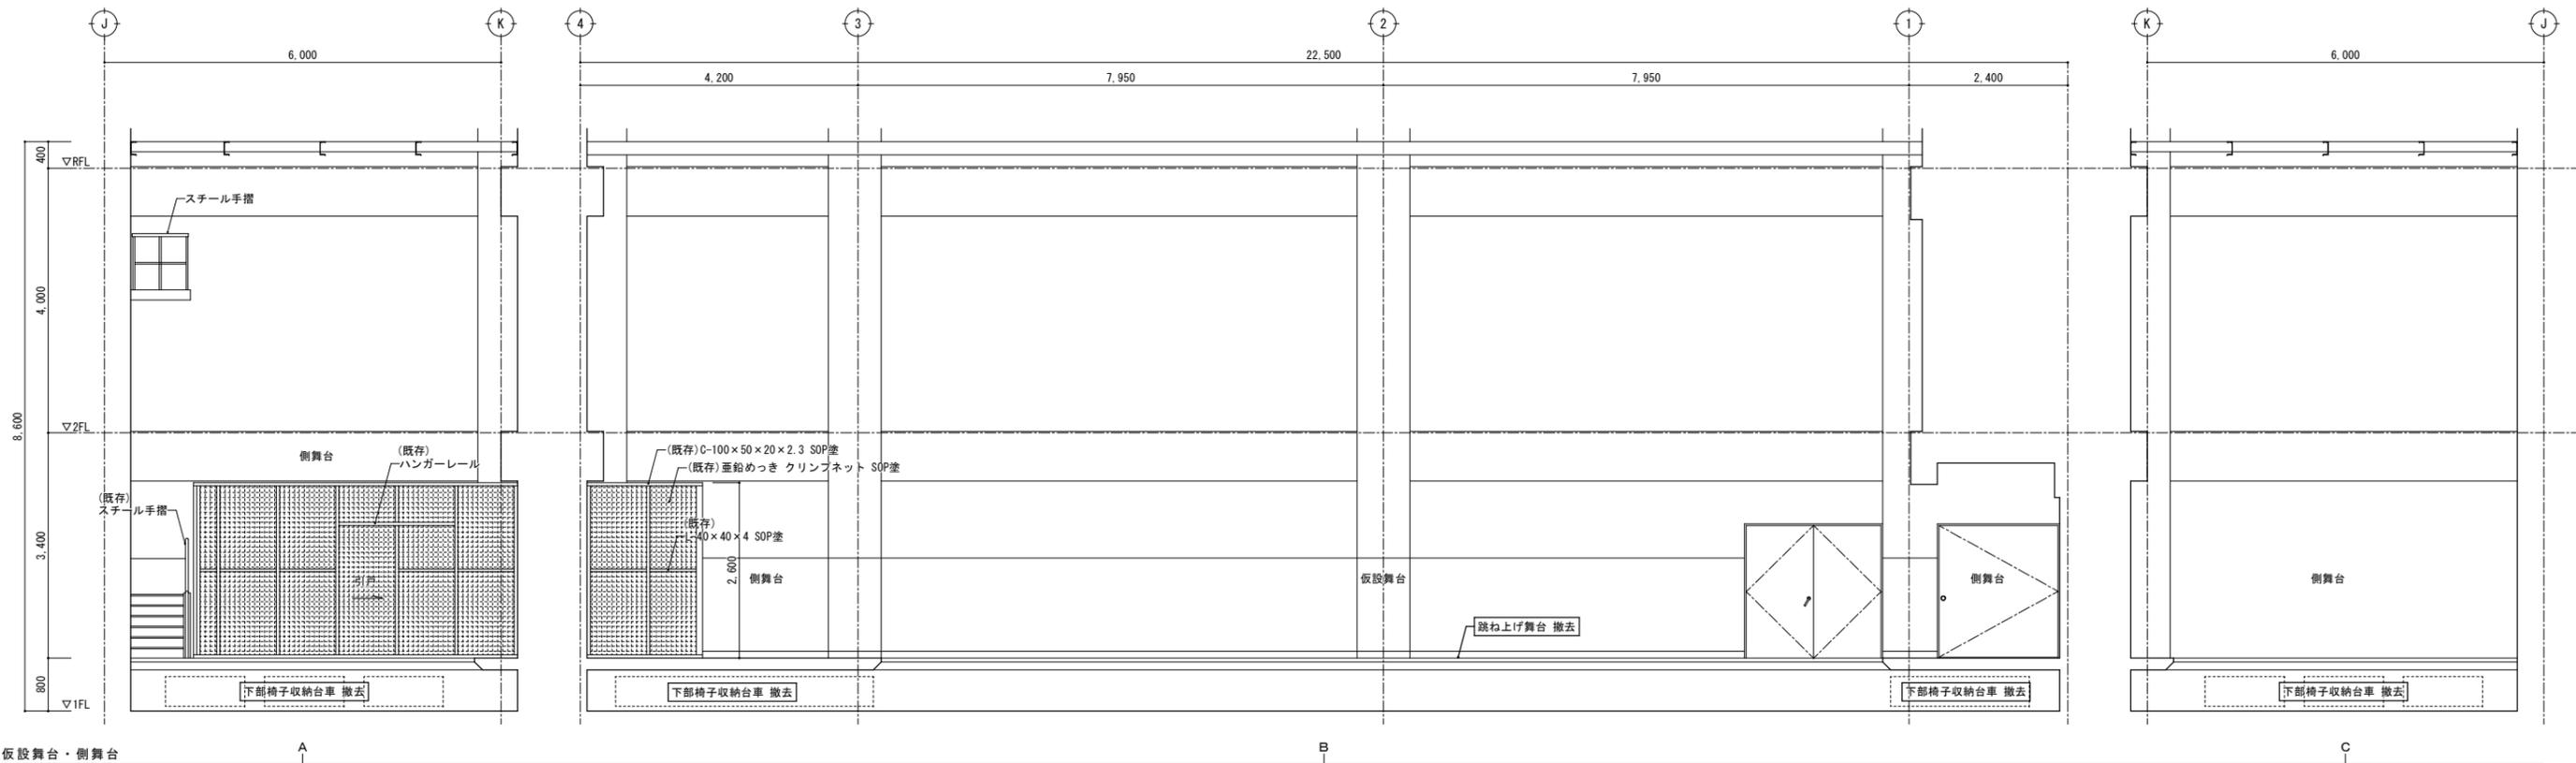

改修前 展開図 S=1/50



特記	・	撤去等の特記なき建具は、既存建具を示す。	 有限環境計画工房 〒020-0121 岩手県盛岡市月が丘三丁目16-5 TEL(019)645-0380 一級建築士事務所 岩手県知事登録 第か(2808)1068号 一級建築士 建設大臣登録 第96078号 濱端 俊一	設計年月日	担当	検図	照査	工事名称	図面番号
	・			R7・3・15	工藤	黒澤	成田	上田公民館大規模改修(建築主体)工事その1	
・							平面詳細図、展開図34	縮尺	A — 75
・							改修前(1階:仮設舞台、側舞台)	A1: S=1/50 A3: S=1/100	

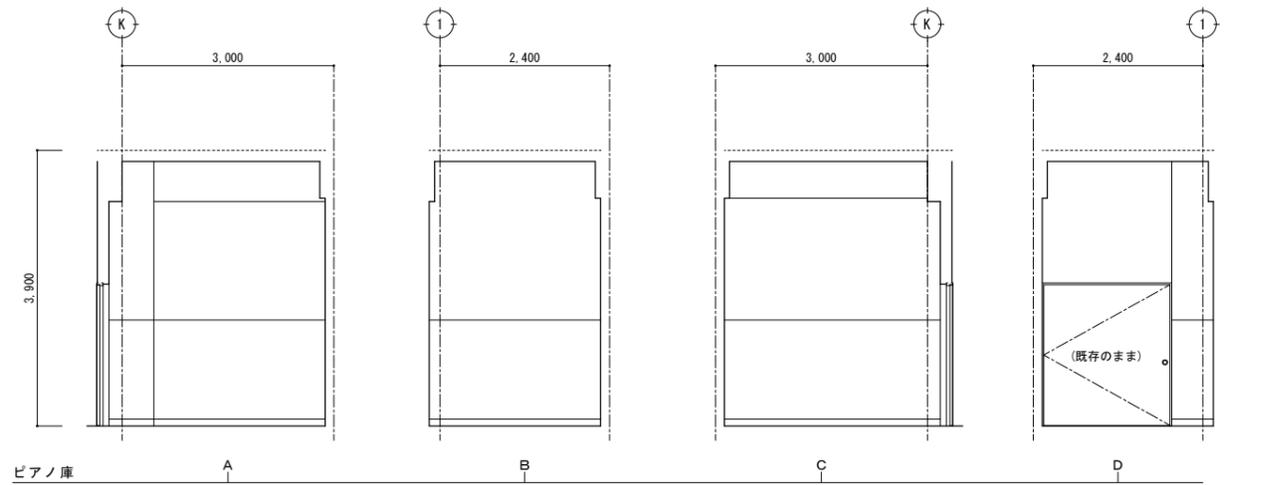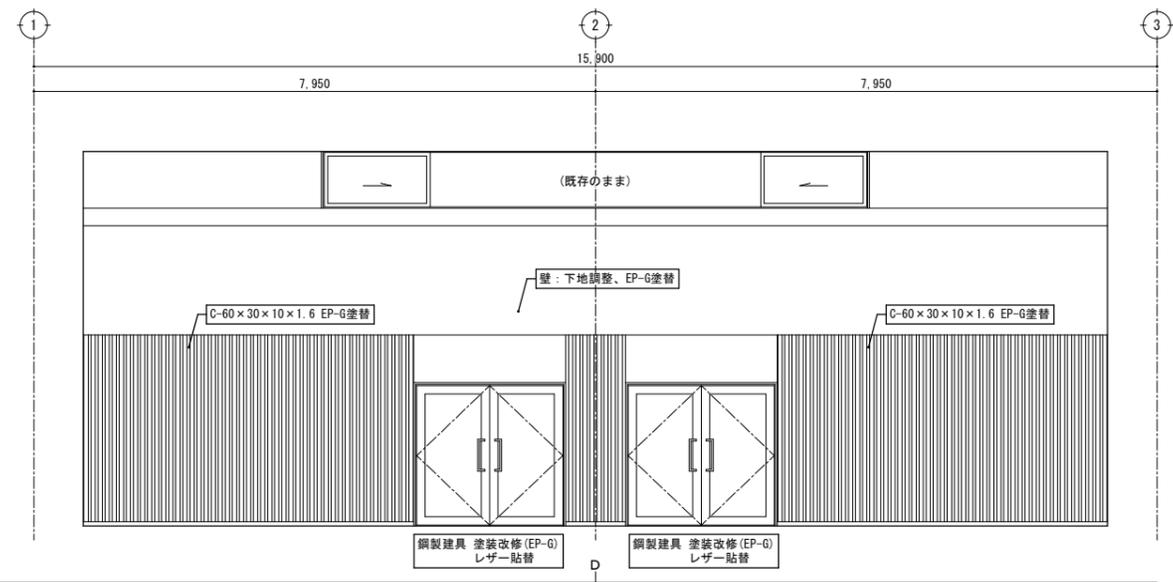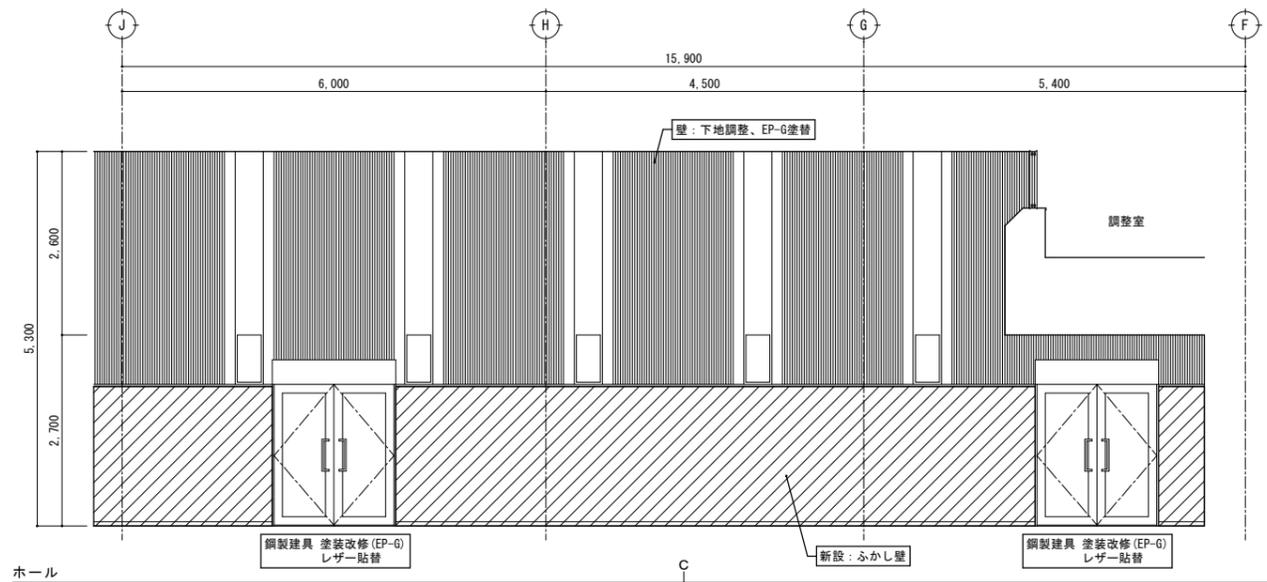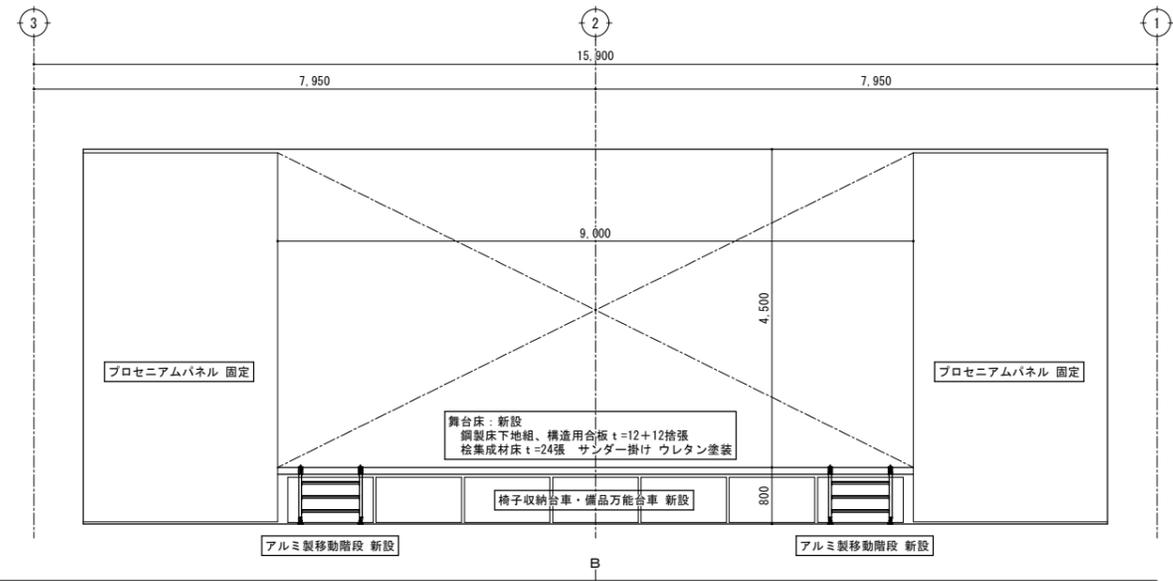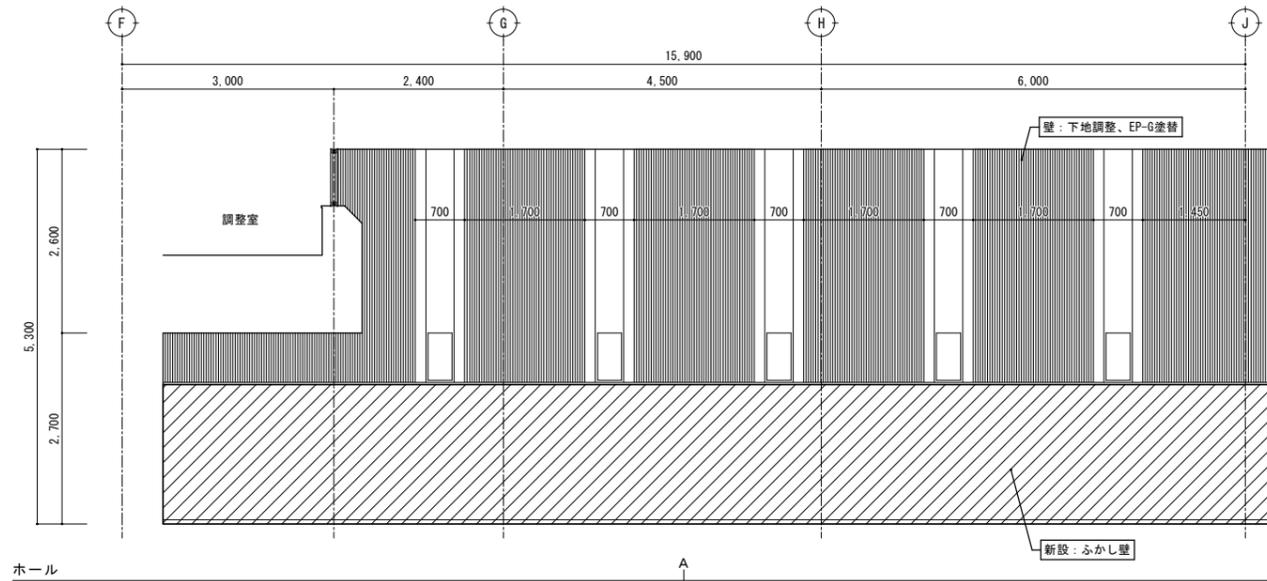

新設ふかし壁
：軽量鉄骨壁下地65形
石膏ボード t=12.5下地、EP-G塗
※既存仕上は撤去しない


改修後 展開図 S=1/50

特記	・	 有限環境計画工房 〒020-0121 岩手県盛岡市月が丘三丁目16-5 TEL (019) 645-0380 一級建築士事務所 岩手県知事登録 第か(2808)1068号 一級建築士 建設大臣登録 第96078号 濱端 俊一	設計年月日	担当	検図	照査	工事名称	図面番号
	・		R7・3・15	工藤	黒澤	成田	上田公民館大規模改修(建築主体)工事その1	
・							図面名称	縮尺
・							平面詳細図、展開図36 改修後(1階：ホール、ピアノ庫)	A1：S=1/50 A3：S=1/100







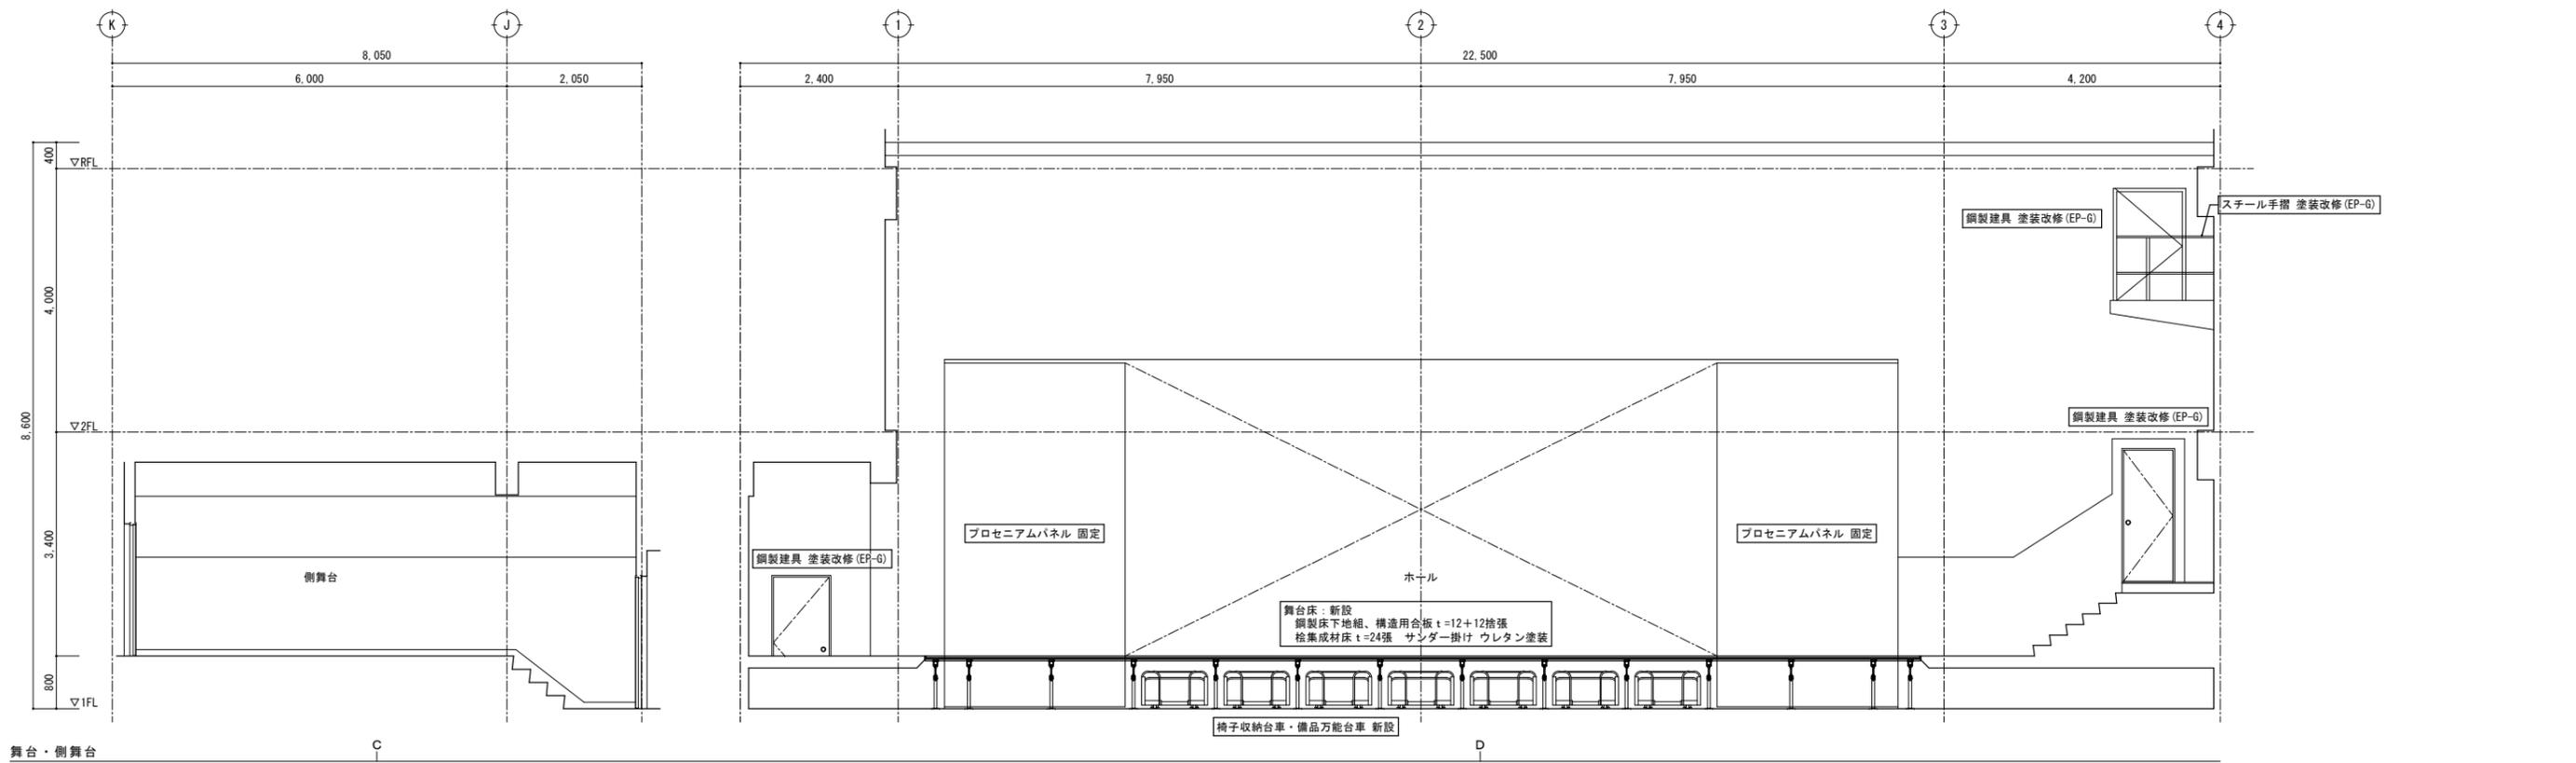
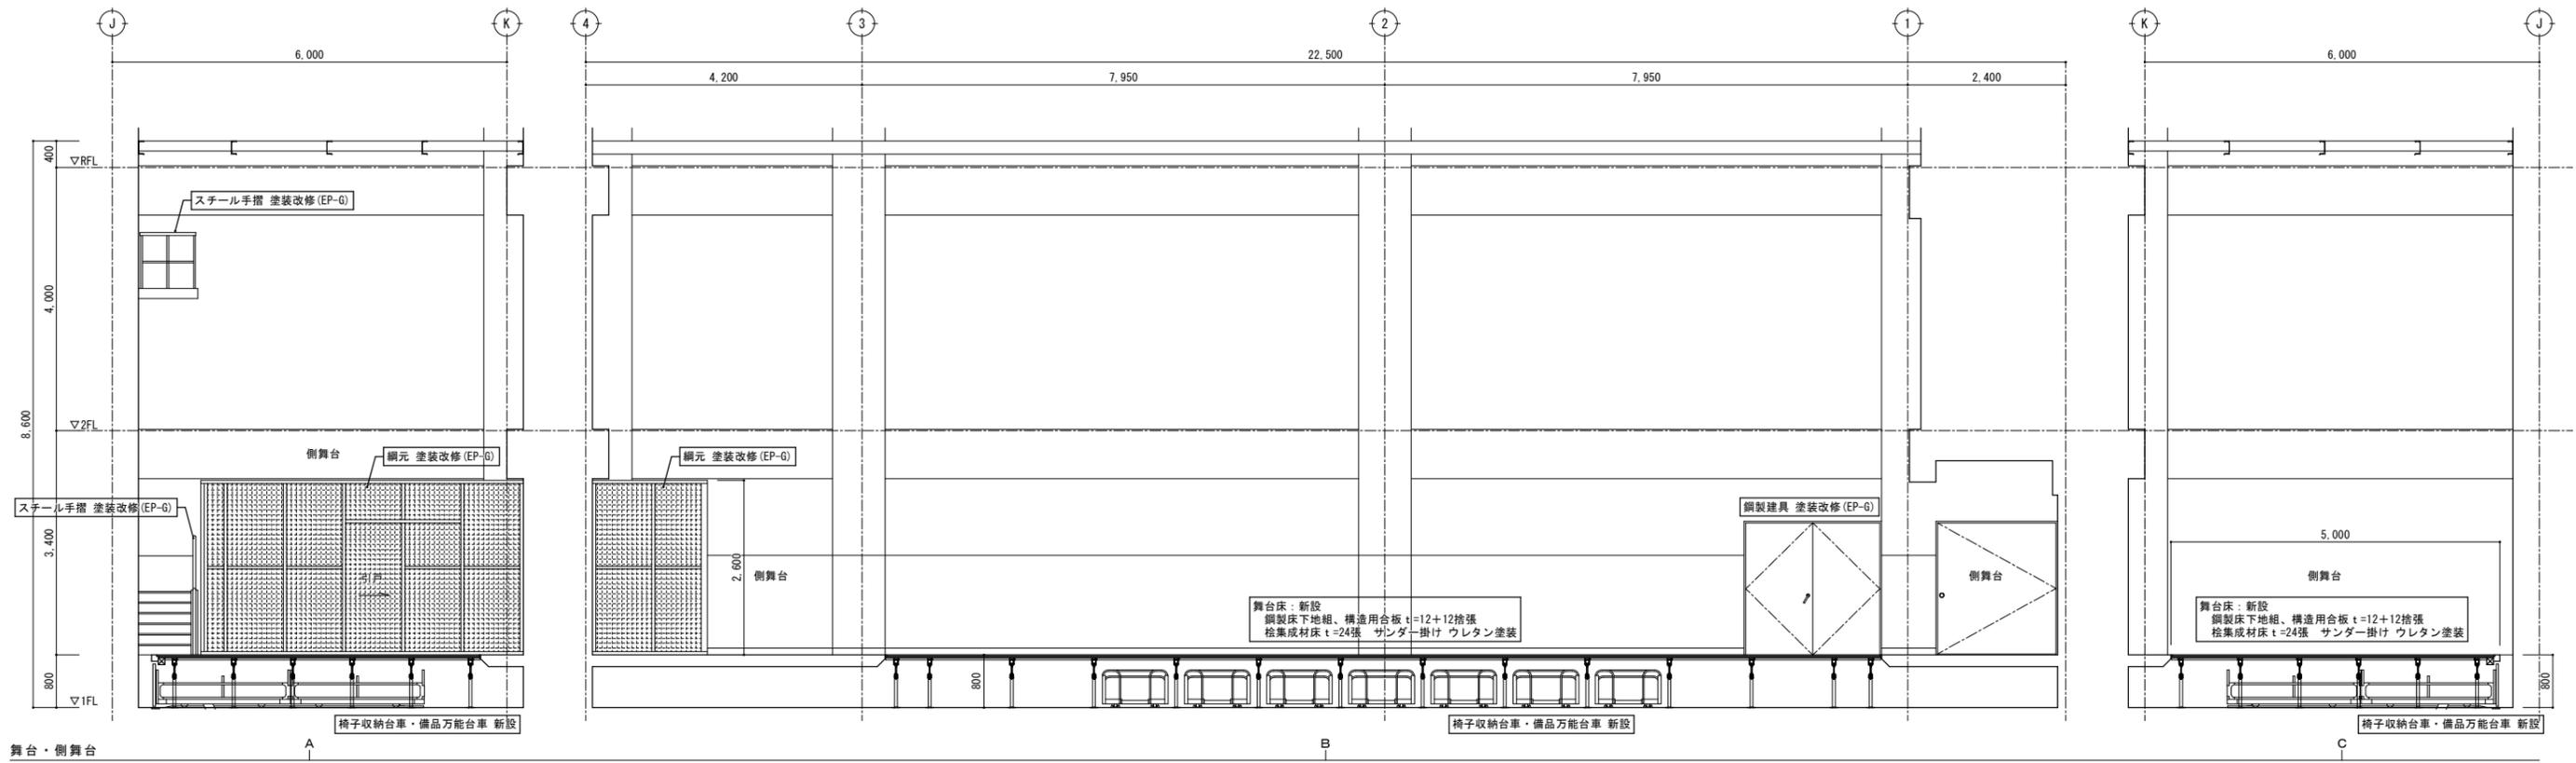


改修後 展開図 S=1/50

特記	・		有限環境計画工房 〒020-0121 岩手県盛岡市月が丘三丁目16-5 TEL (019) 645-0380 一級建築士事務所 岩手県知事登録 第か(2808)1068号 一級建築士 建設大臣登録 第96078号 濱端 俊一	設計年月日	担当	検図	照査	工事名称 上田公民館大規模改修(建築主体)工事その1 図面名称 平面詳細図、展開図37 改修後(1階:舞台、側舞台)	縮尺 A1: S=1/50 A3: S=1/100	図面番号 A — 78
	・			R7・3・15	工藤	黒澤	成田			

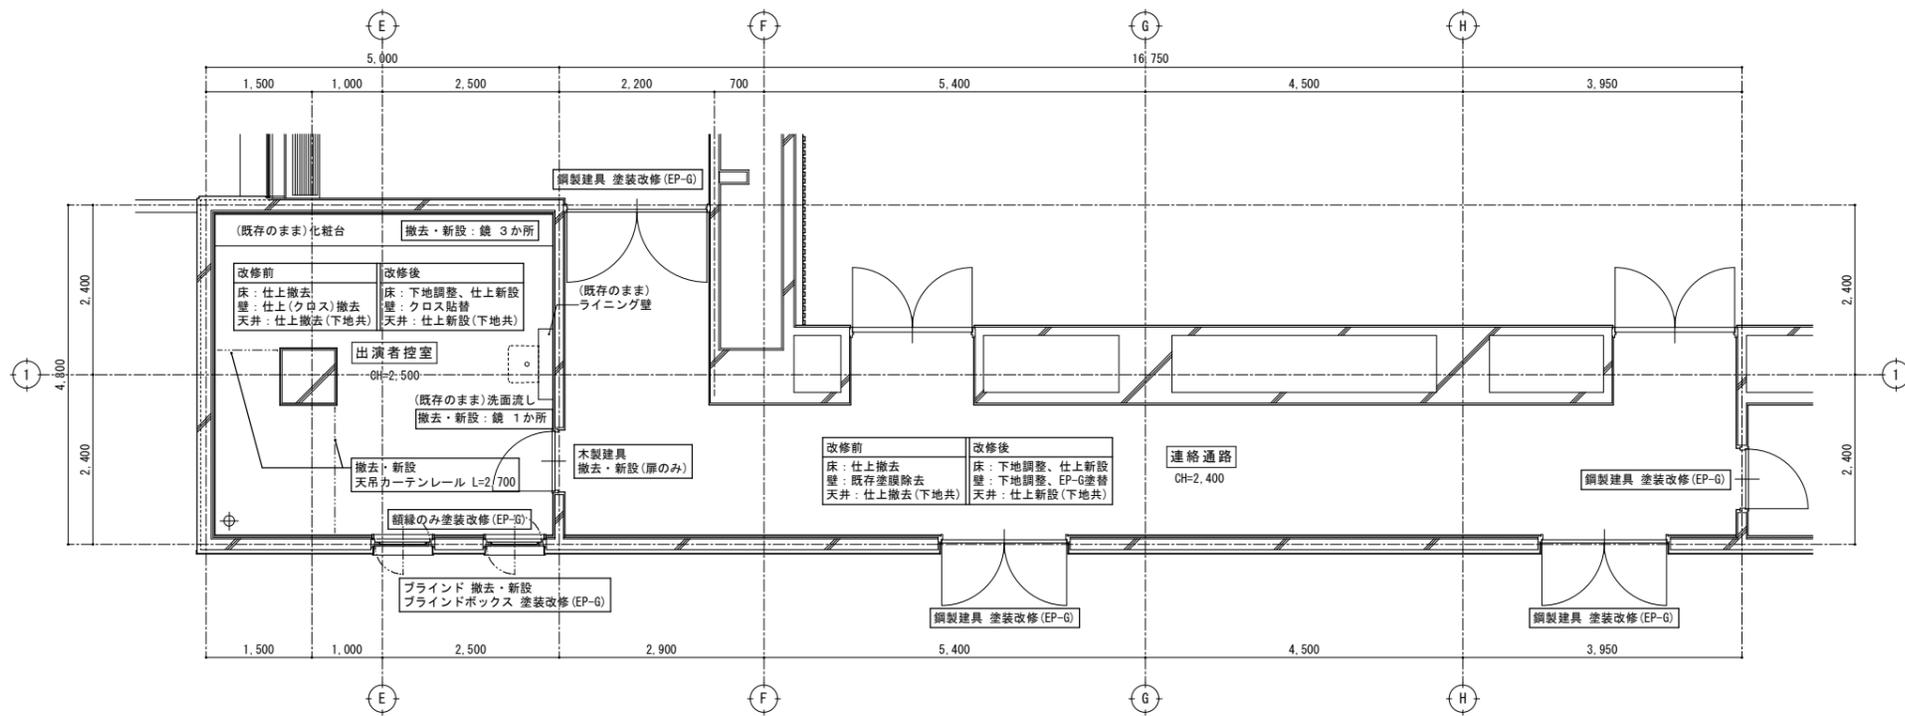


改修前・後
1階平面詳細図 S=1/50

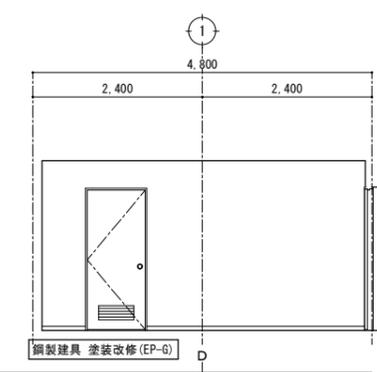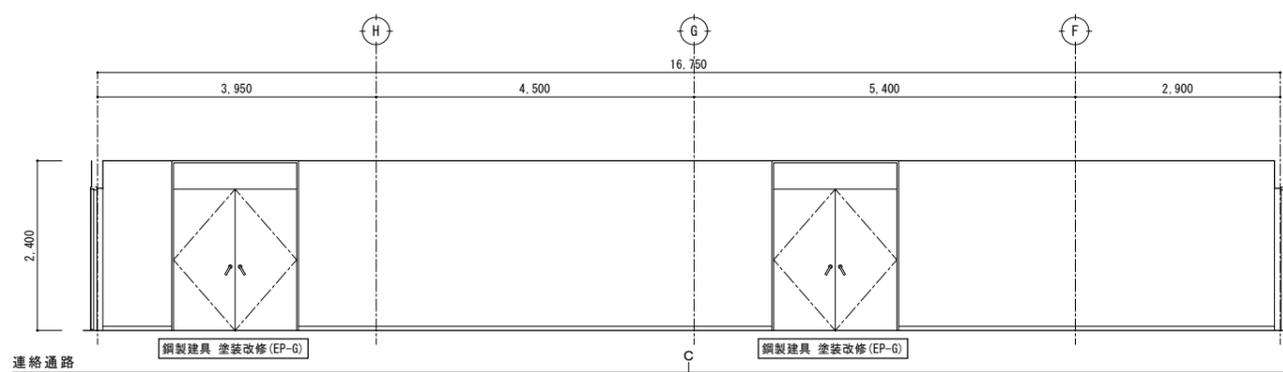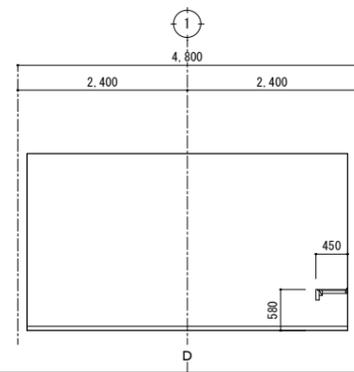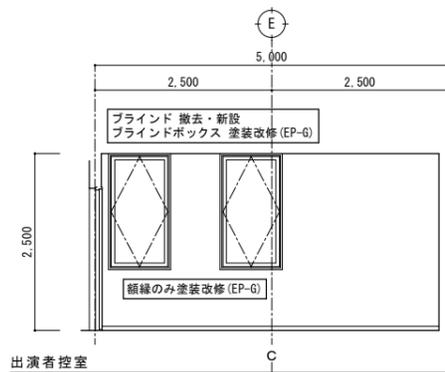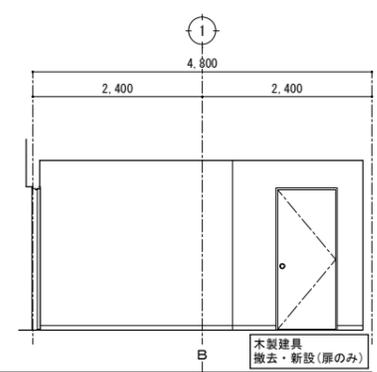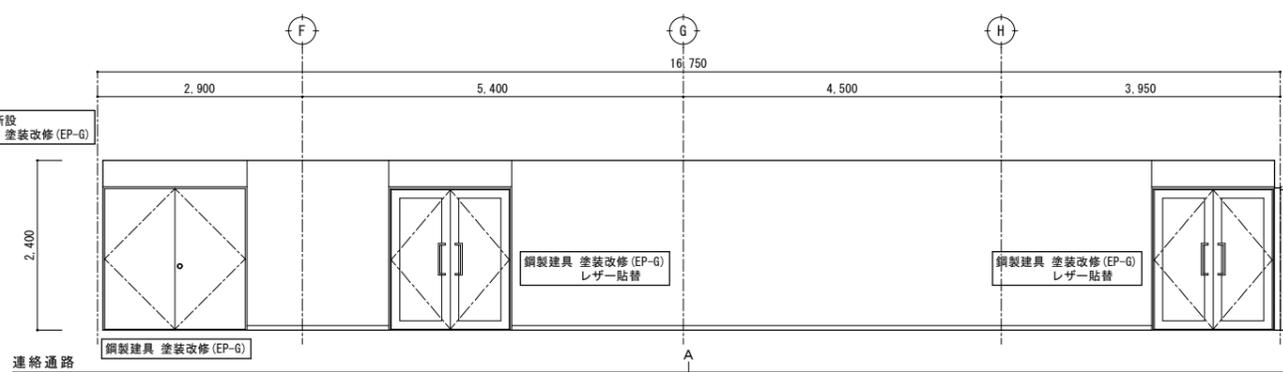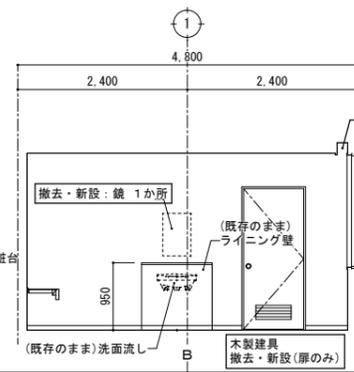
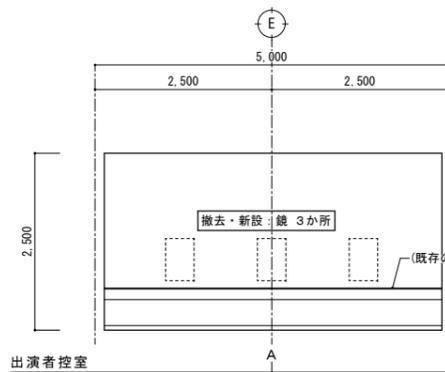


改修前・後 展開図 S=1/50

特記	・	 有限環境計画工房 〒020-0121 岩手県盛岡市月が丘三丁目16-5 TEL (019) 645-0380 一級建築士事務所 岩手県知事登録 第か(2808)1068号 一級建築士 建設大臣登録 第96078号 濱端 俊一	設計年月日	R7・3・15	担当	工藤	検図	黒澤	照査	成田	工事名称	上田公民館大規模改修(建築主体)工事その1		図面番号	A — 79
	・		図面名称	平面詳細図、展開図38		縮尺	A1: S=1/50 A3: S=1/100		改修前・後(1階:出演者控室、連絡通路)						






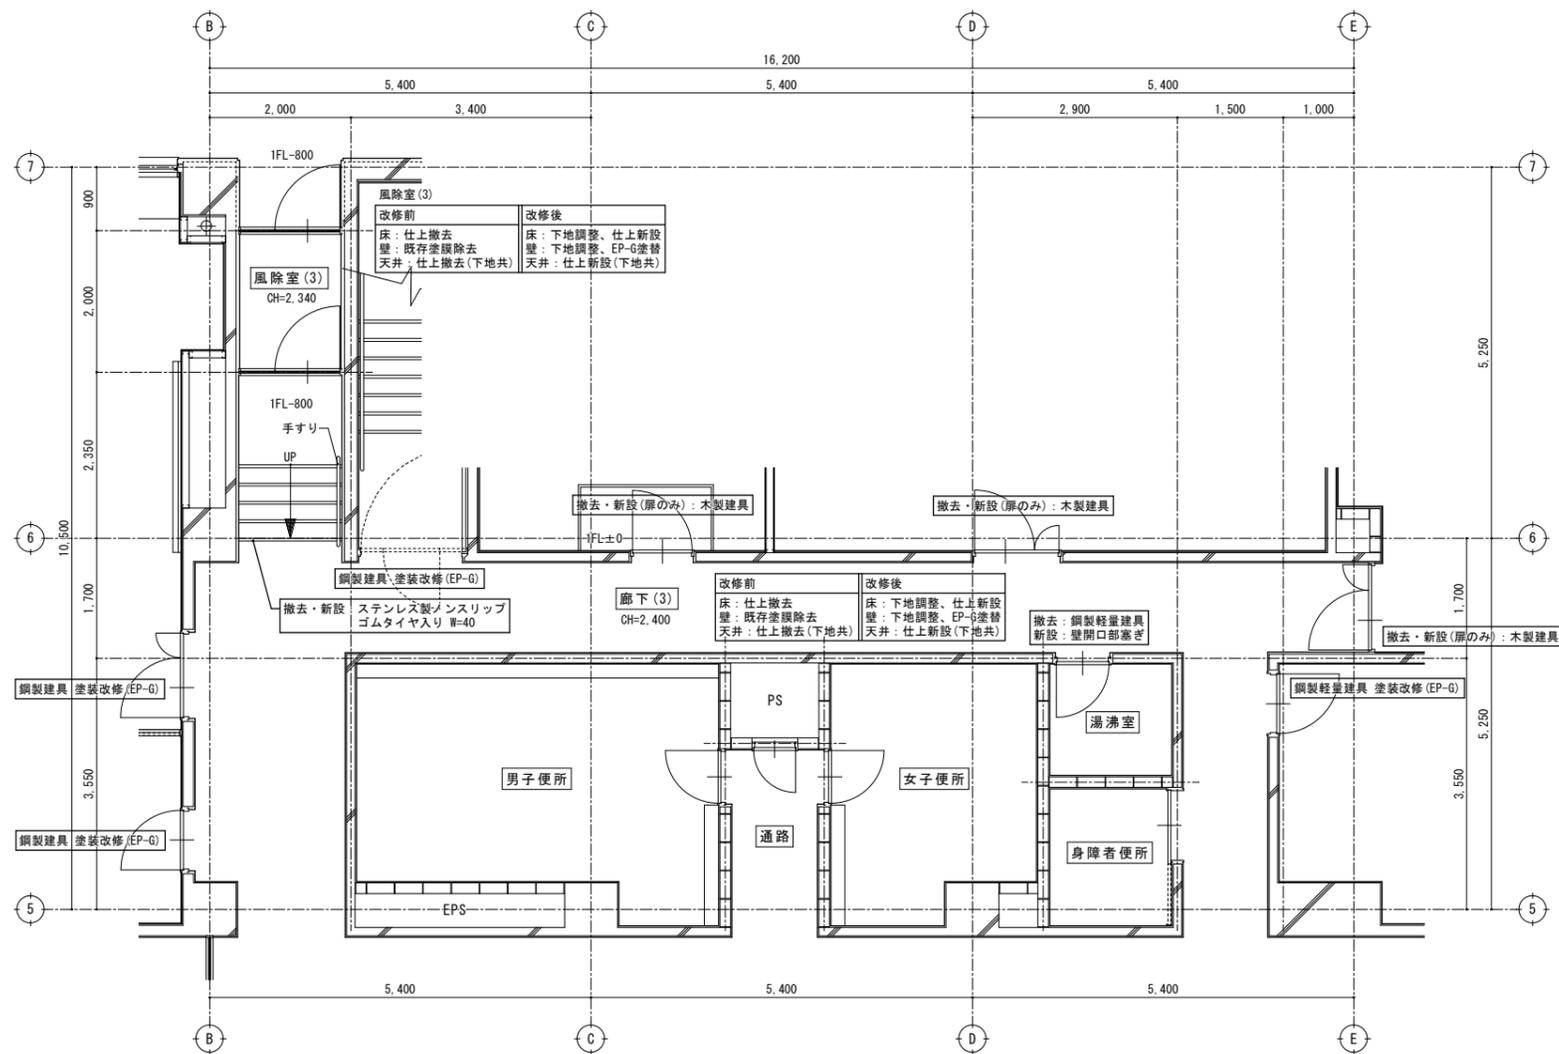


改修前・後
1階平面詳細図 S=1/50

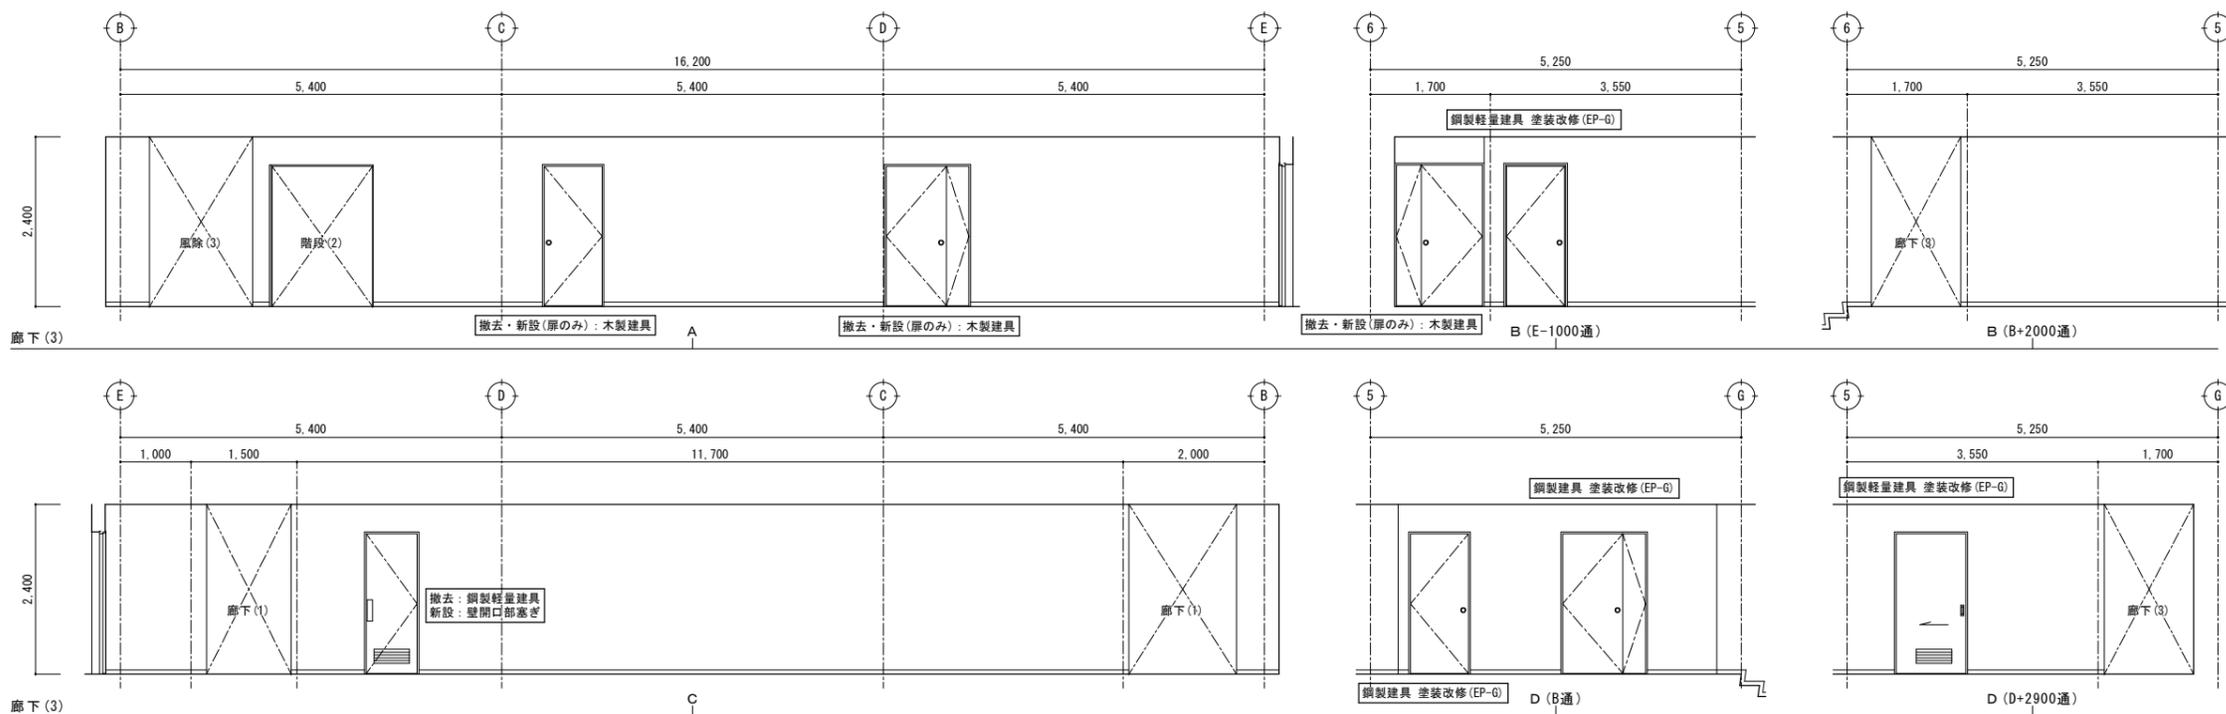
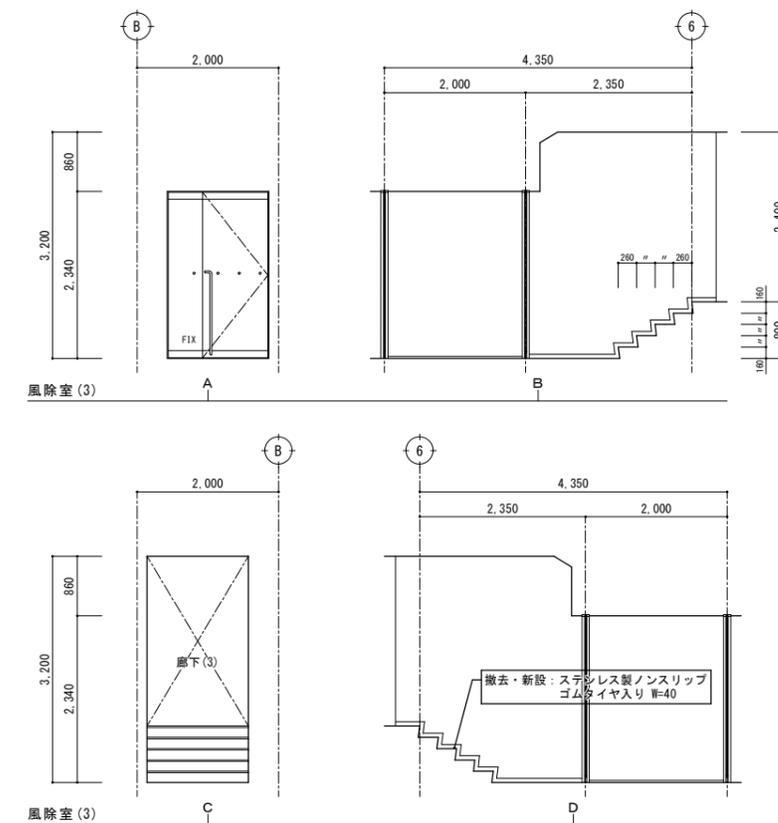


改修前・後
展開図 S=1/50


特記			有限環境計画工房 〒020-0121 岩手県盛岡市月が丘三丁目16-5 TEL (019) 645-0380 一級建築士事務所 岩手県知事登録 第か(2808)1068号 一級建築士 建設大臣登録 第96078号 濱端 俊一	設計年月日	R7・3・15	担当	工藤	検図	黒澤	照査	成田	工事名称	上田公民館大規模改修(建築主体)工事その1		図面番号	A-80
				図面名称	平面詳細図、展開図39 改修前・後(1階:風除室3、廊下3)		縮尺	A1: S=1/50 A3: S=1/100								

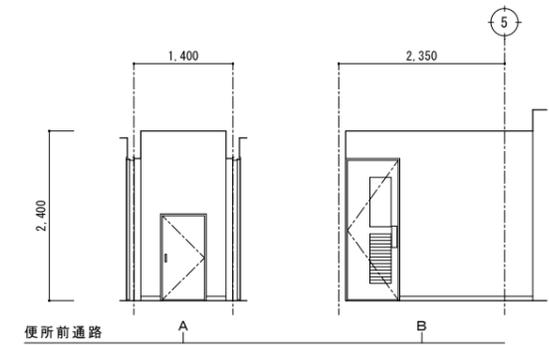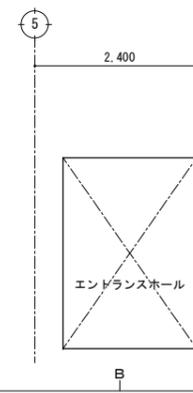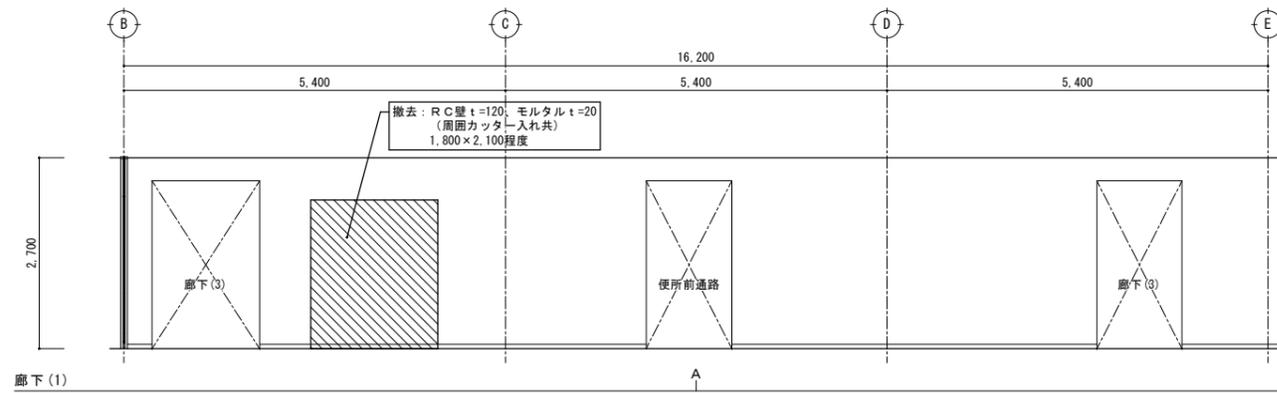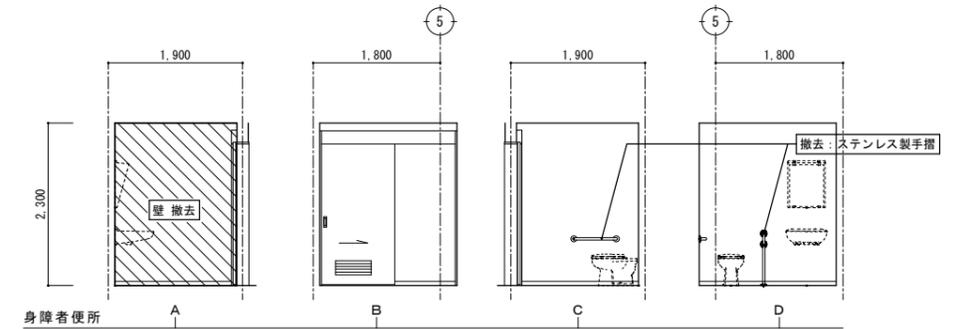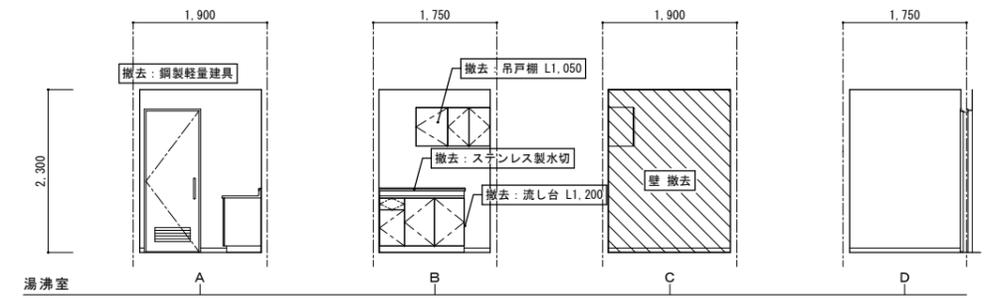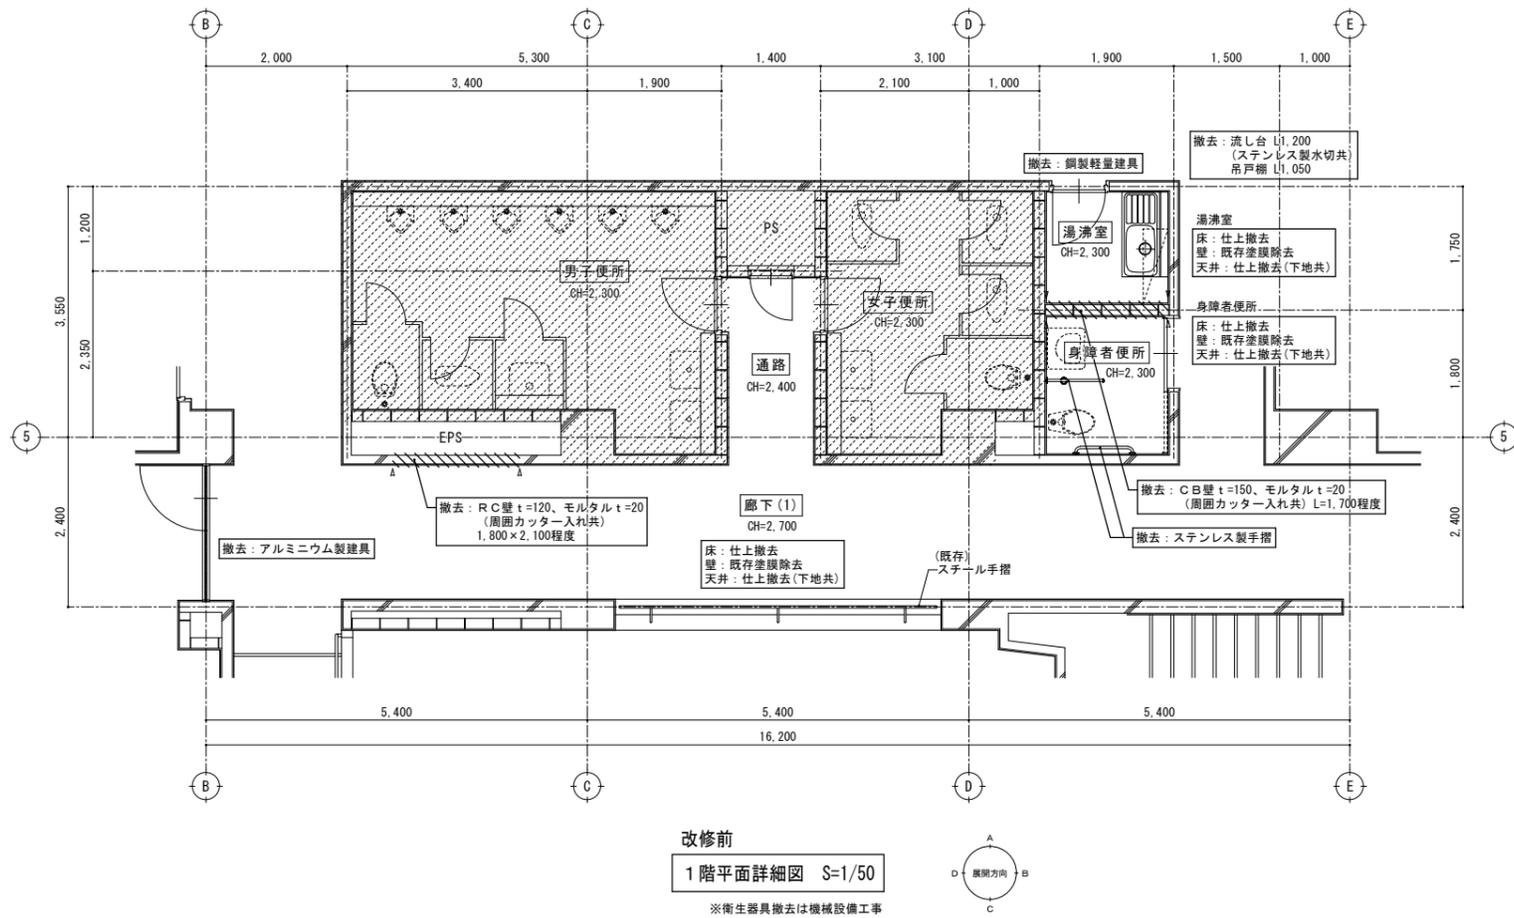








改修前
展開図 S=1/50

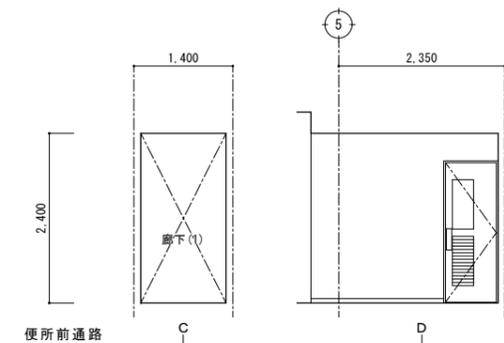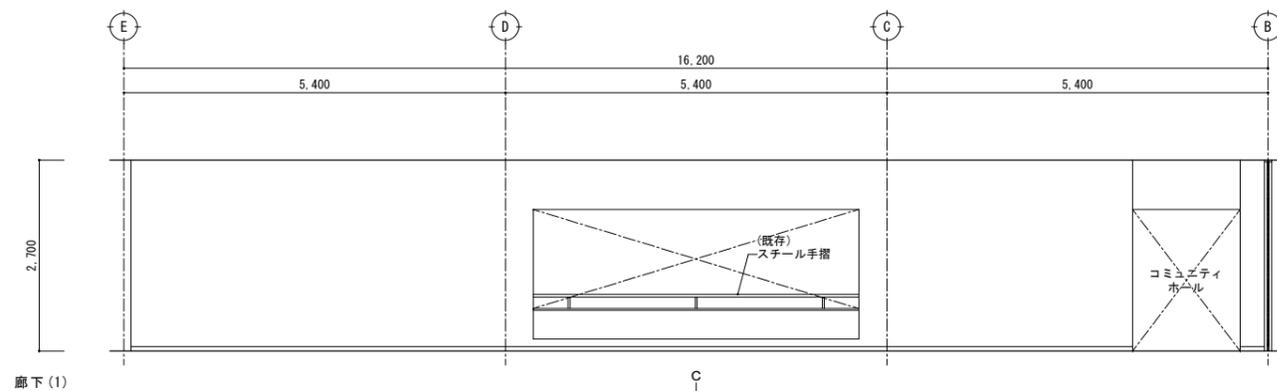

特記	撤去等の特記なき建具は、既存建具を示す。	<p>有限環境計画工房 〒020-0121 岩手県盛岡市月が丘三丁目16-5 TEL (019) 645-0380 一級建築士事務所 岩手県知事登録 第か(2808)1068号 一級建築士 建設大臣登録 第96078号 濱端 俊一</p>	設計年月日	R7・3・15	担当	工藤	検図	黒澤	照査	成田	工事名称	上田公民館大規模改修(建築主体)工事その1	図面番号	A — 81
			図面名称	平面詳細図、展開図40 改修前(1階:湯沸室、身障者便所、便所前通路、廊下1)	縮尺	A1: S=1/50 A3: S=1/100								



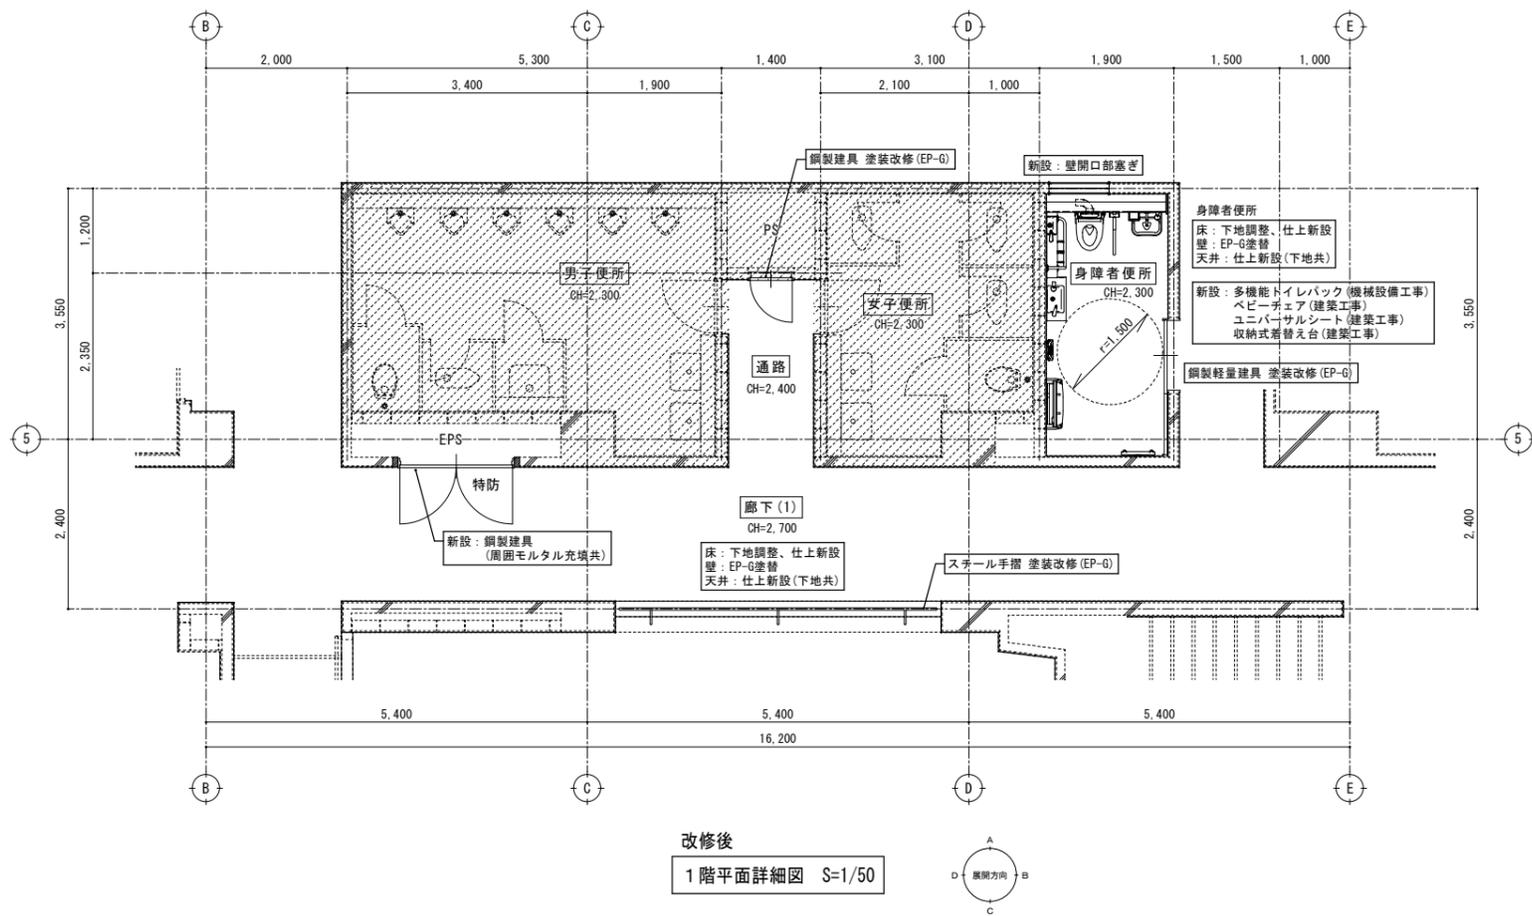


改修後
1階平面詳細図 S=1/50

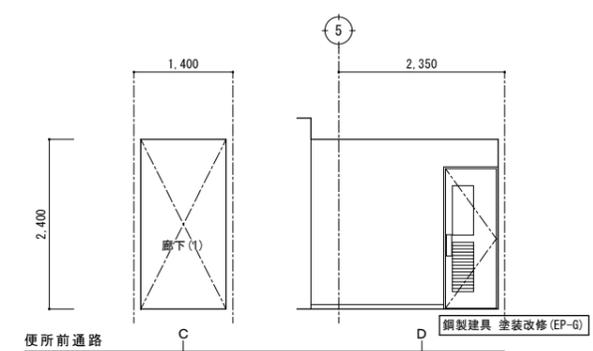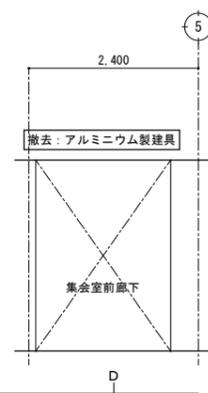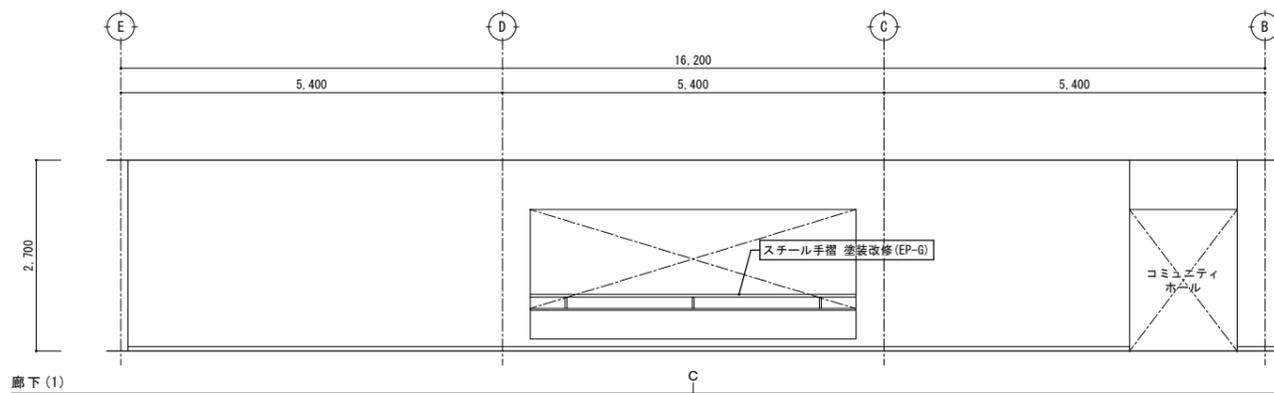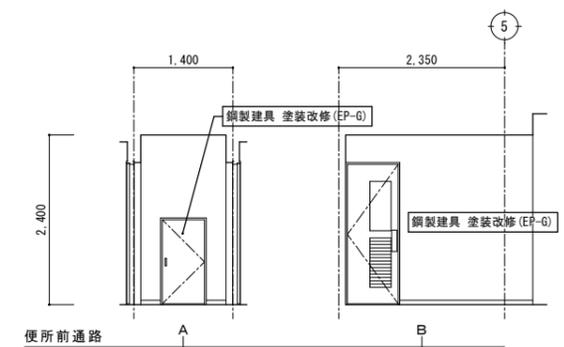
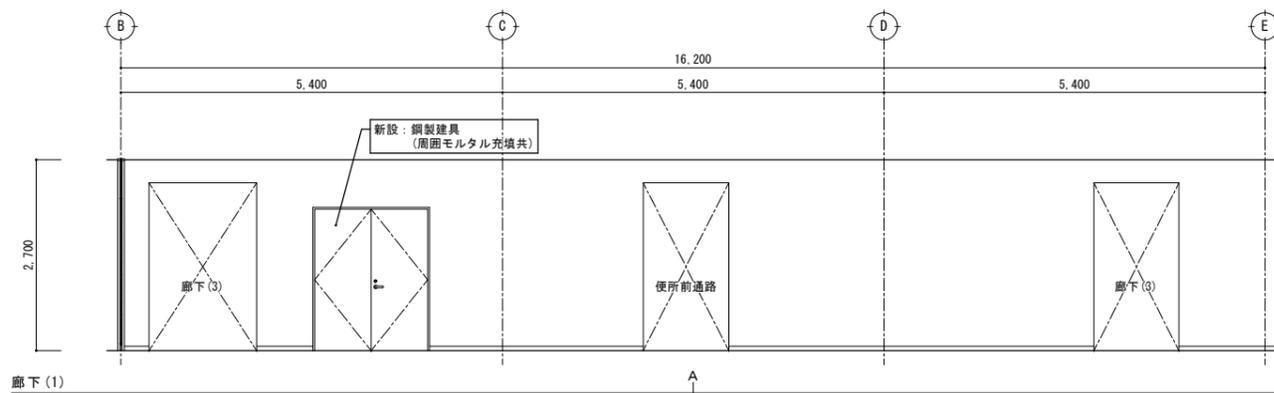
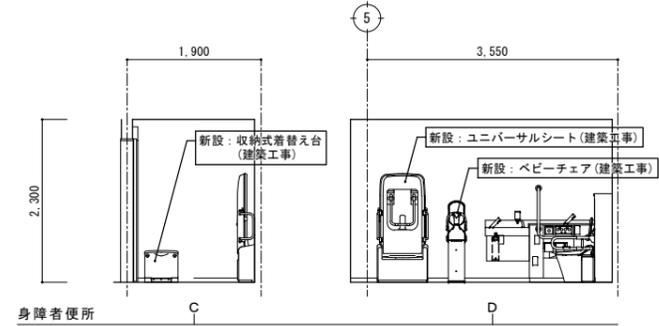
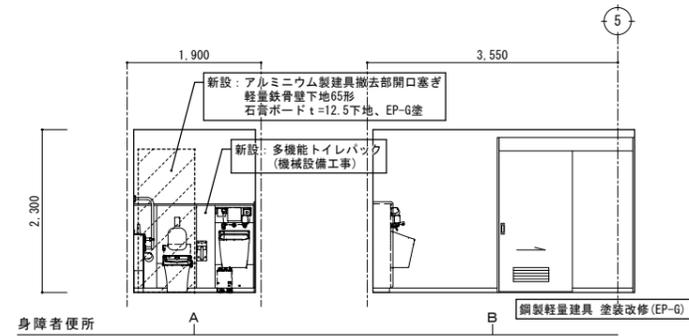


改修後
展開図 S=1/50

特記	・	 有限環境計画工房 〒020-0121 岩手県盛岡市月が丘三丁目16-5 TEL (019) 645-0380 一級建築士事務所 岩手県知事登録 第か(2808)1068号 一級建築士 建設大臣登録 第96078号 濱端 俊一	設計年月日	R7・3・15	担当	工藤	検図	黒澤	照査	成田	工事名称	上田公民館大規模改修(建築主体)工事その1	図面番号
	・		図面名称	平面詳細図、展開図4-1 改修後(1階:身障者便所、便所前通路、廊下1)	縮尺	A1: S=1/50 A3: S=1/100	A — 82						

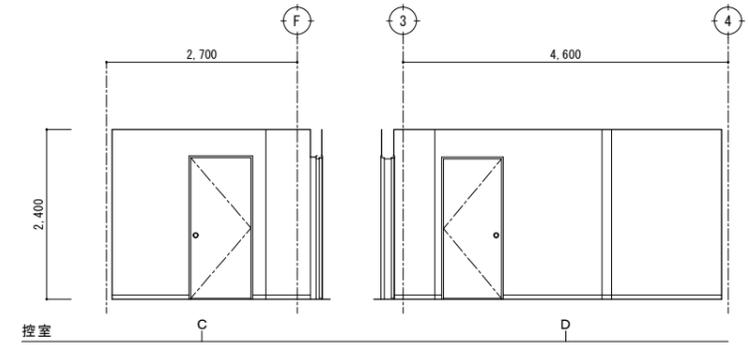
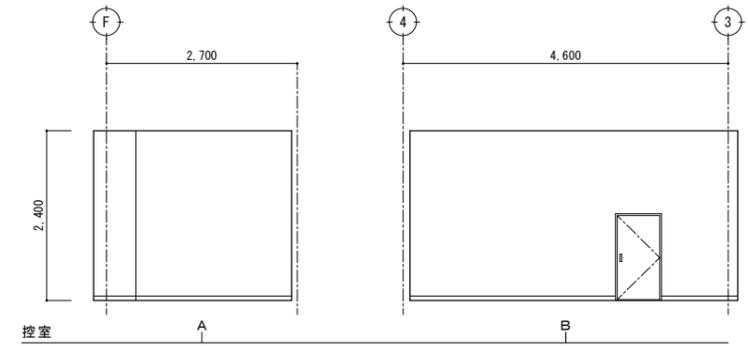
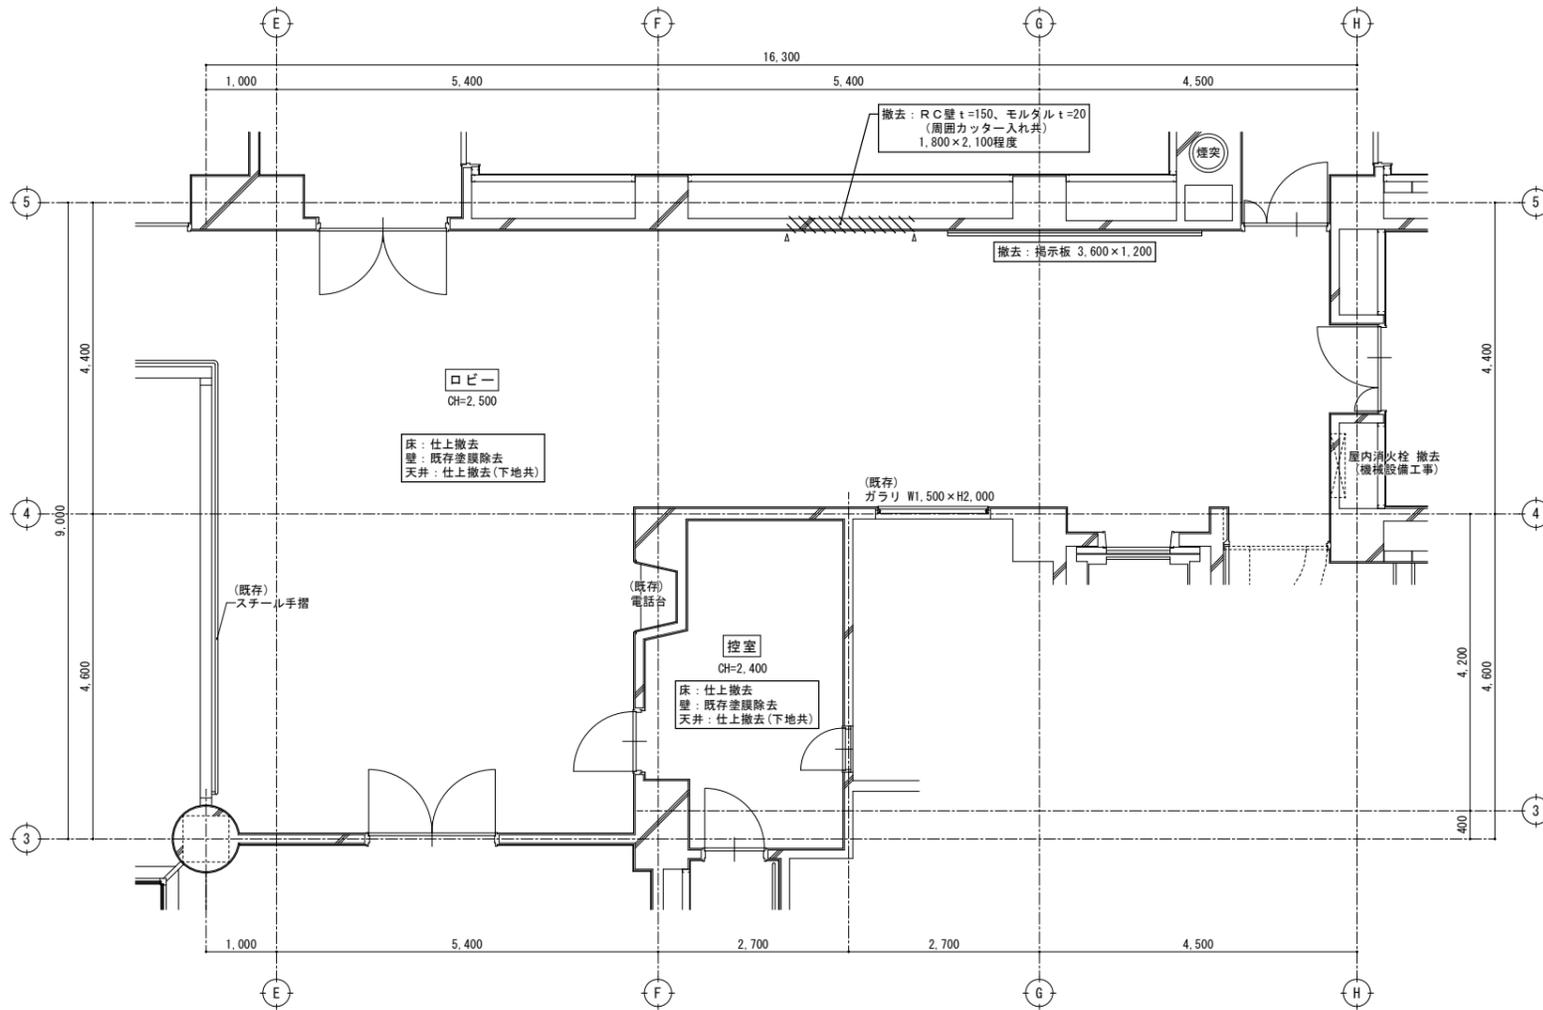


改修前
2階平面詳細図 S=1/50

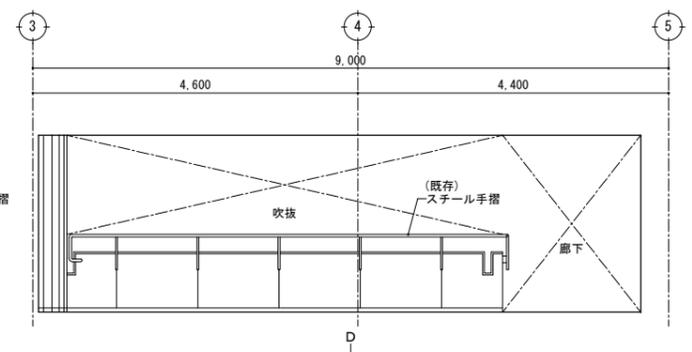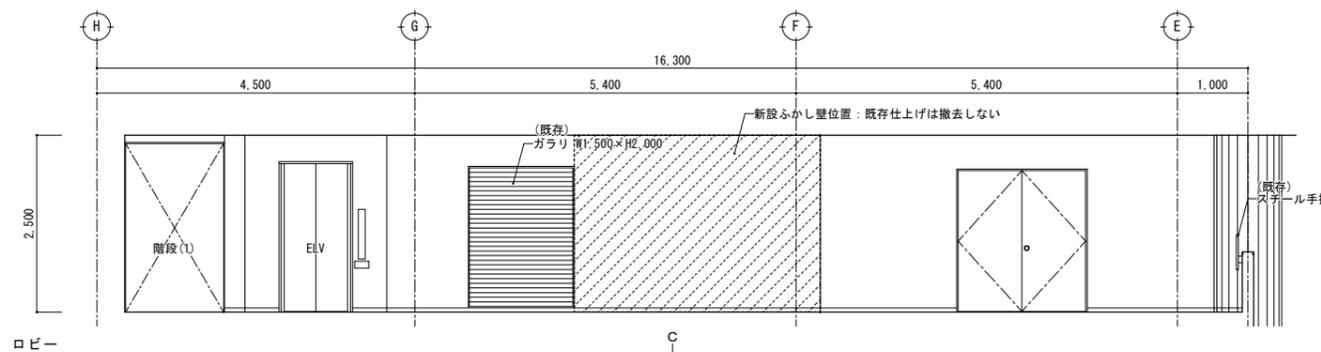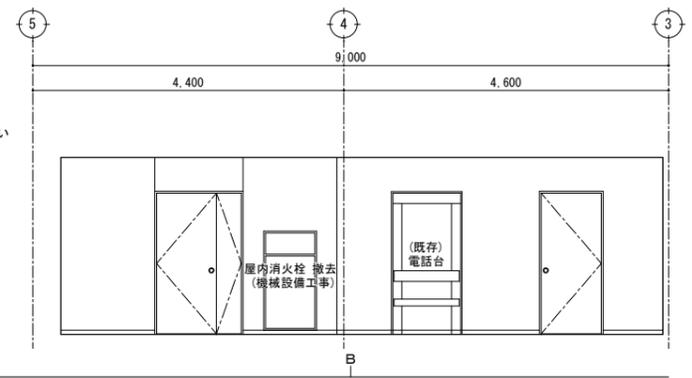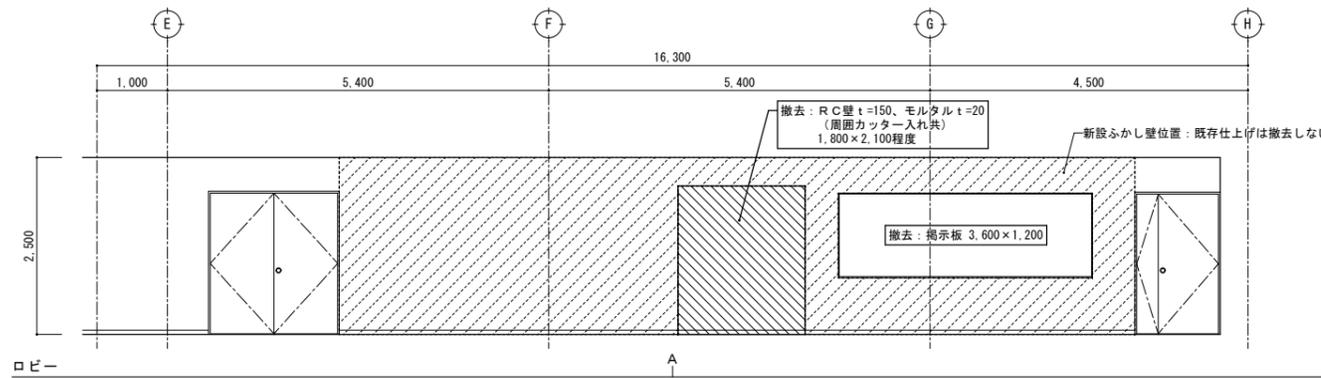



改修前
展開図 S=1/50

特記	撤去等の特記なき建具は、既存建具を示す。	 有限環境計画工房 〒020-0121 岩手県盛岡市月が丘三丁目16-5 TEL (019) 645-0380 一級建築士事務所 岩手県知事登録 第か(2808)1068号 一級建築士 建設大臣登録 第96078号 濱端 俊一	設計年月日	担当	検図	照査	工事名称	図面番号	
			R7・3・15	工藤	黒澤	成田	上田公民館大規模改修(建築主体)工事その1		図面名称
							平面詳細図、展開図43 改修前(2階:ロビー、控室)	縮尺 A1: S=1/50 A3: S=1/100	A — 84

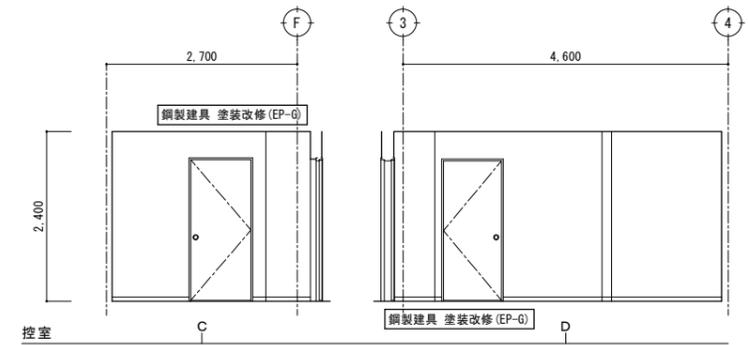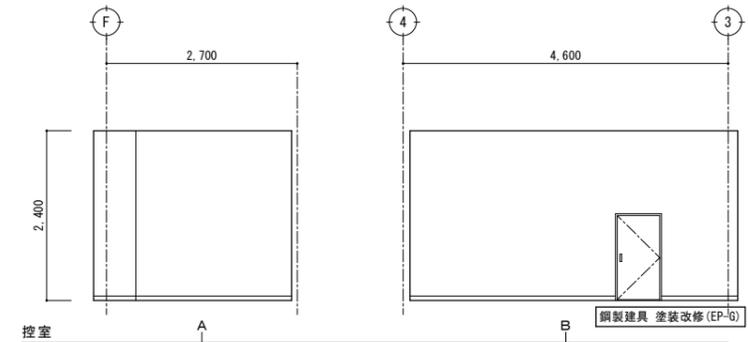
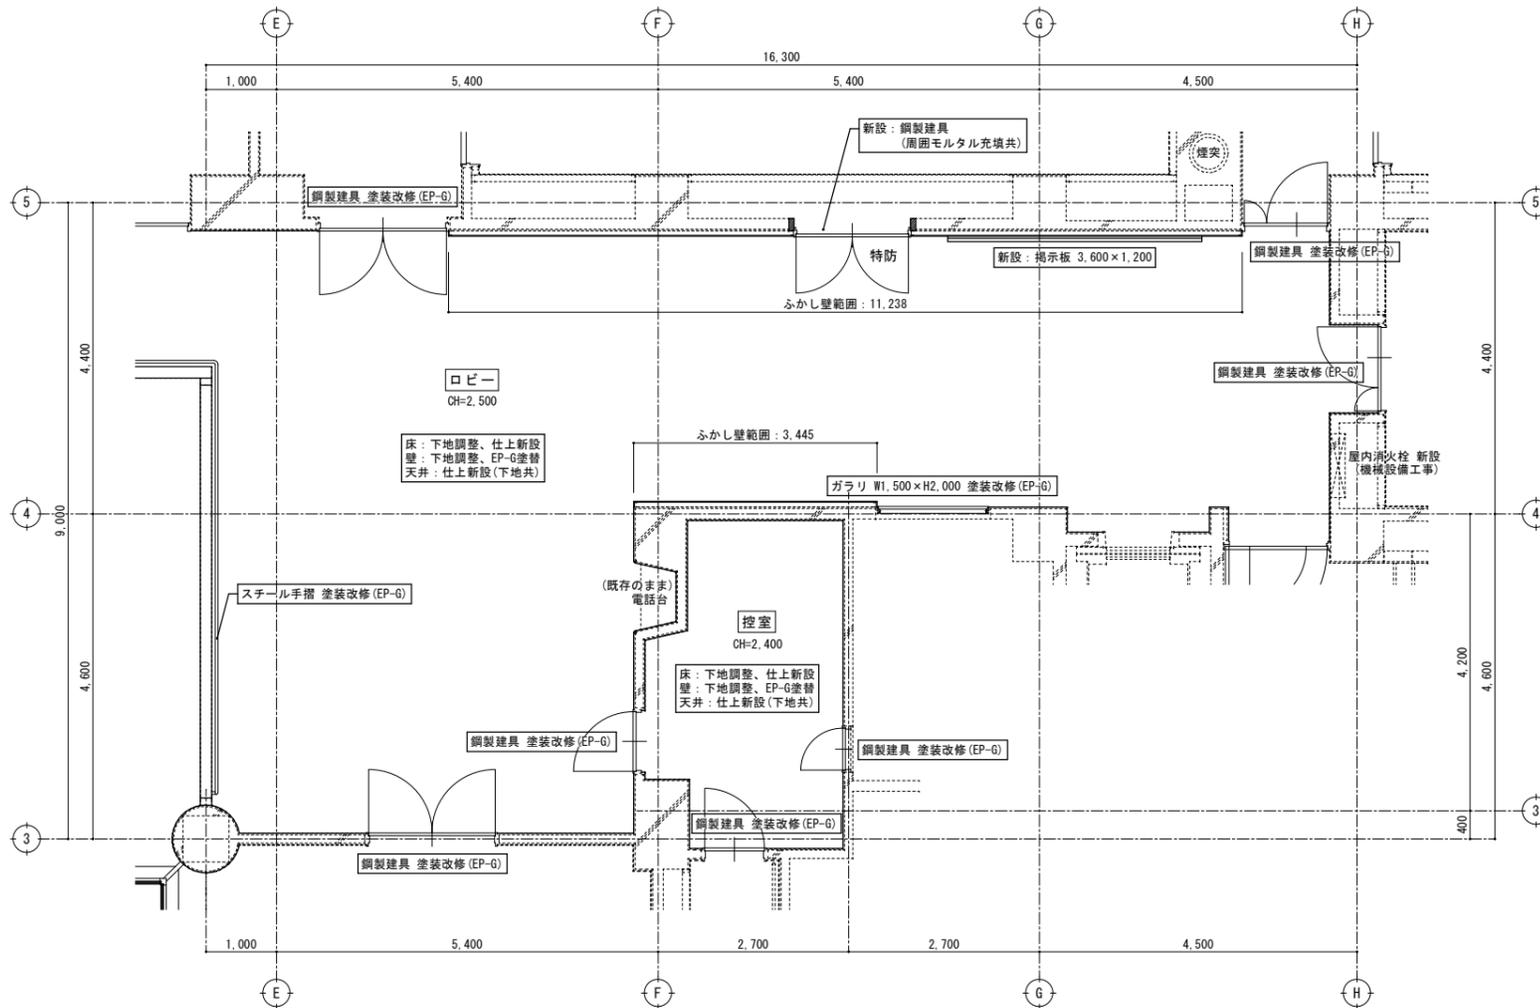


改修後
2階平面詳細図 S=1/50


新設ふかし壁
: 軽量鉄骨壁下地05形
石膏ボード t=12.5下地、EP-G塗
※既存仕上は撤去しない

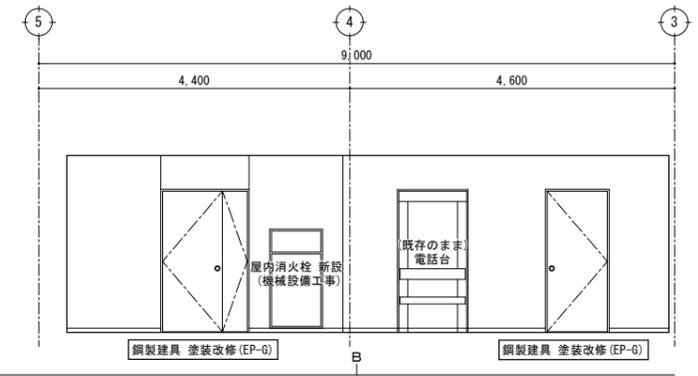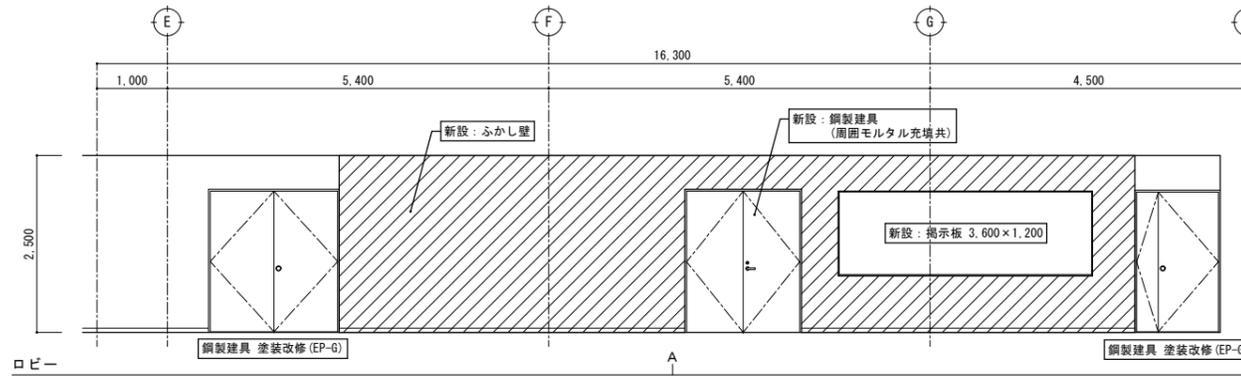

改修後
展開図 S=1/50

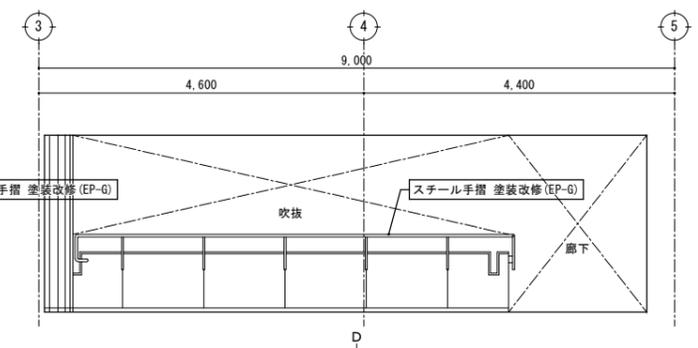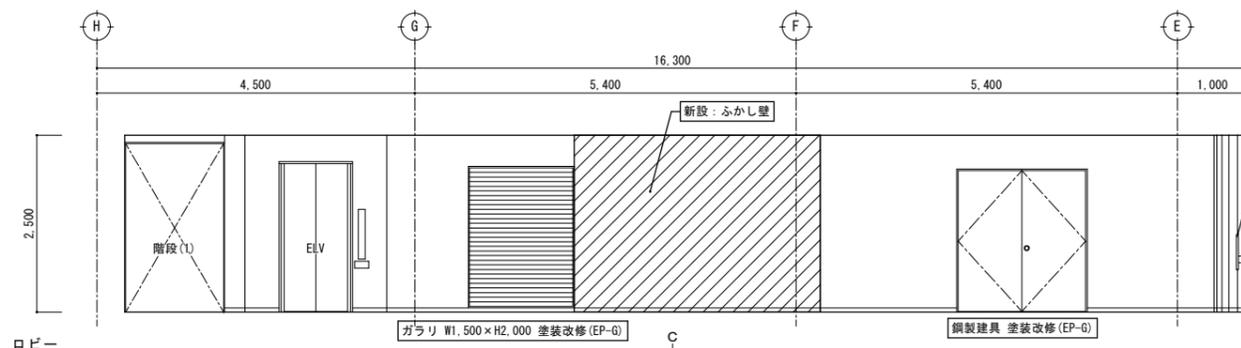


特記			有限環境計画工房 〒020-0121 岩手県盛岡市月が丘三丁目16-5 TEL (019) 645-0380 一級建築士事務所 岩手県知事登録 第か(2808)1068号 一級建築士 建設大臣登録 第96078号 濱端 俊一	設計年月日	R7.3.15	担当	工藤	検図	黒澤	照査	成田	工事名称	上田公民館大規模改修(建築主体)工事その1		図面番号	A-85
				図面名称	平面詳細図、展開図4-4 改修後(2階:ロビー、控室)		縮尺	A1: S=1/50 A3: S=1/100								






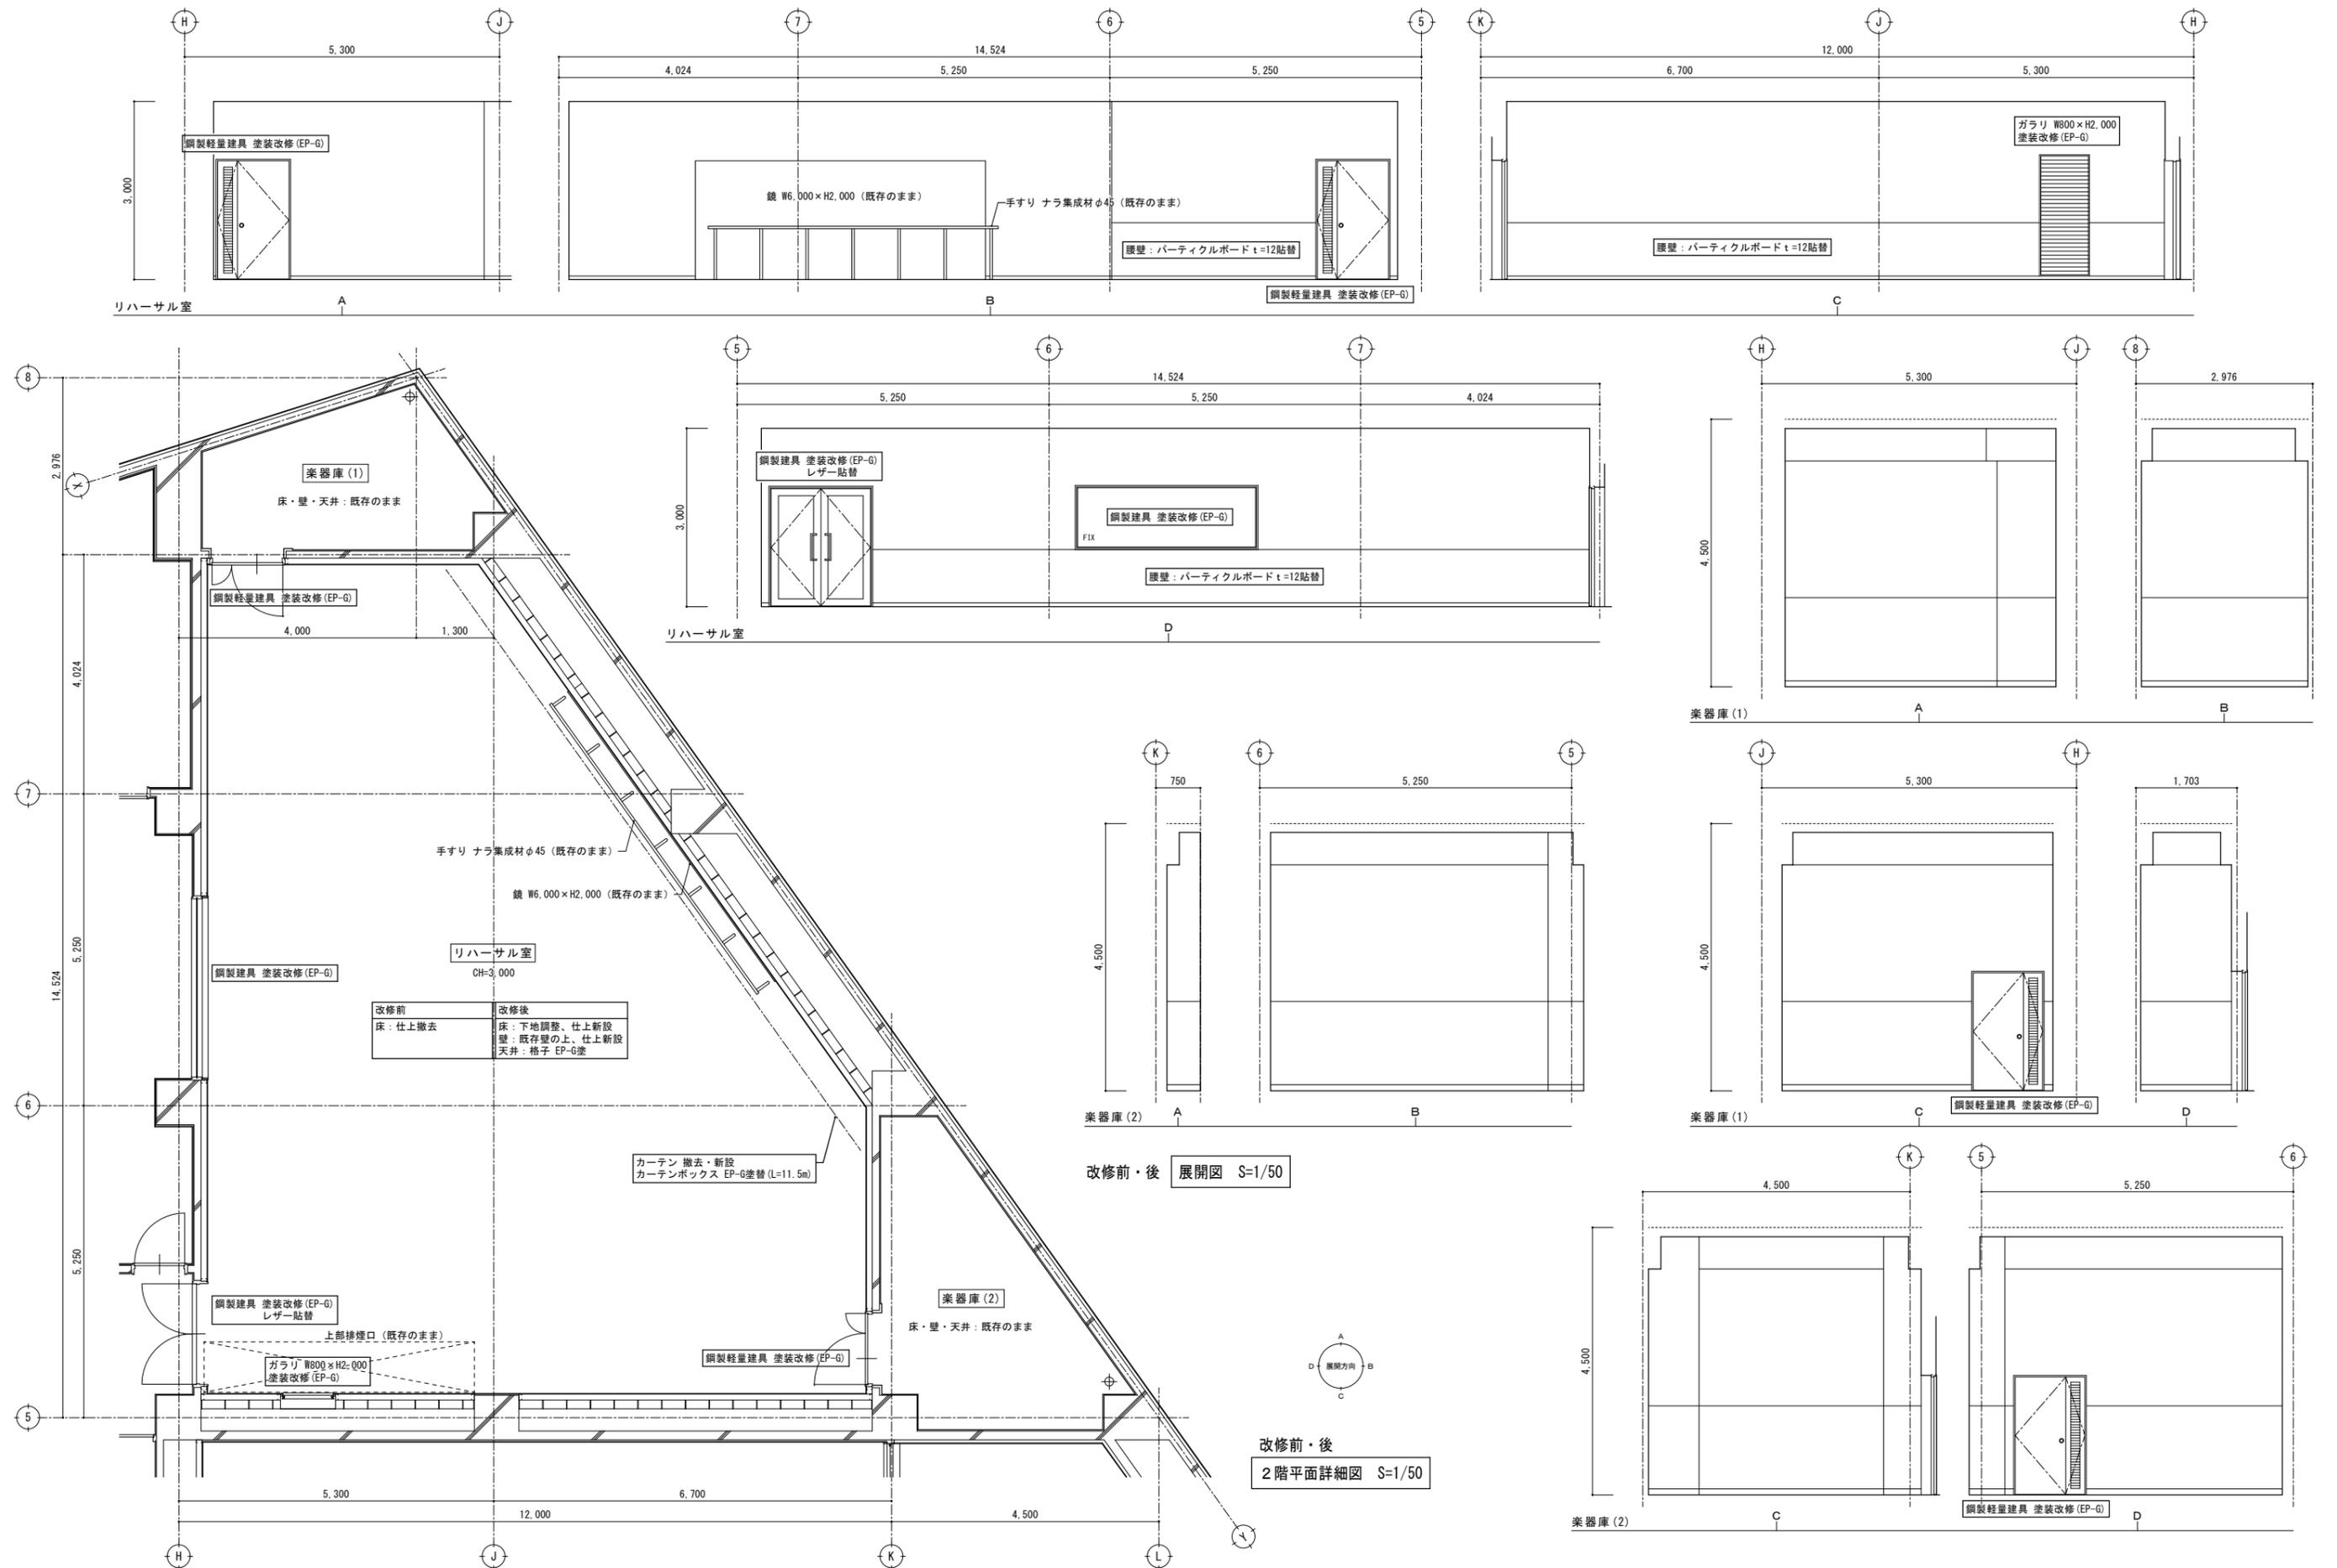


改修前	改修後
床：仕上撤去	床：下地調整、仕上新設
	壁：既存壁の上、仕上新設
	天井：格子 EP-G塗

特記		 有限環境計画工房 〒020-0121 岩手県盛岡市月が丘三丁目16-5 TEL (019) 645-0380 一級建築士事務所 岩手県知事登録 第か(2808)1068号 一級建築士 建設大臣登録 第96078号 濱端 俊一	設計年月日	担当	検図	照査	工事名称	図面番号
			R7.3.15	工藤	黒澤	成田	上田公民館大規模改修(建築主体)工事その1	
							図面名称	縮尺
			改修前・後(2階：リハーサル室、楽器庫1・2)		A1: S=1/50			A3: S=1/100

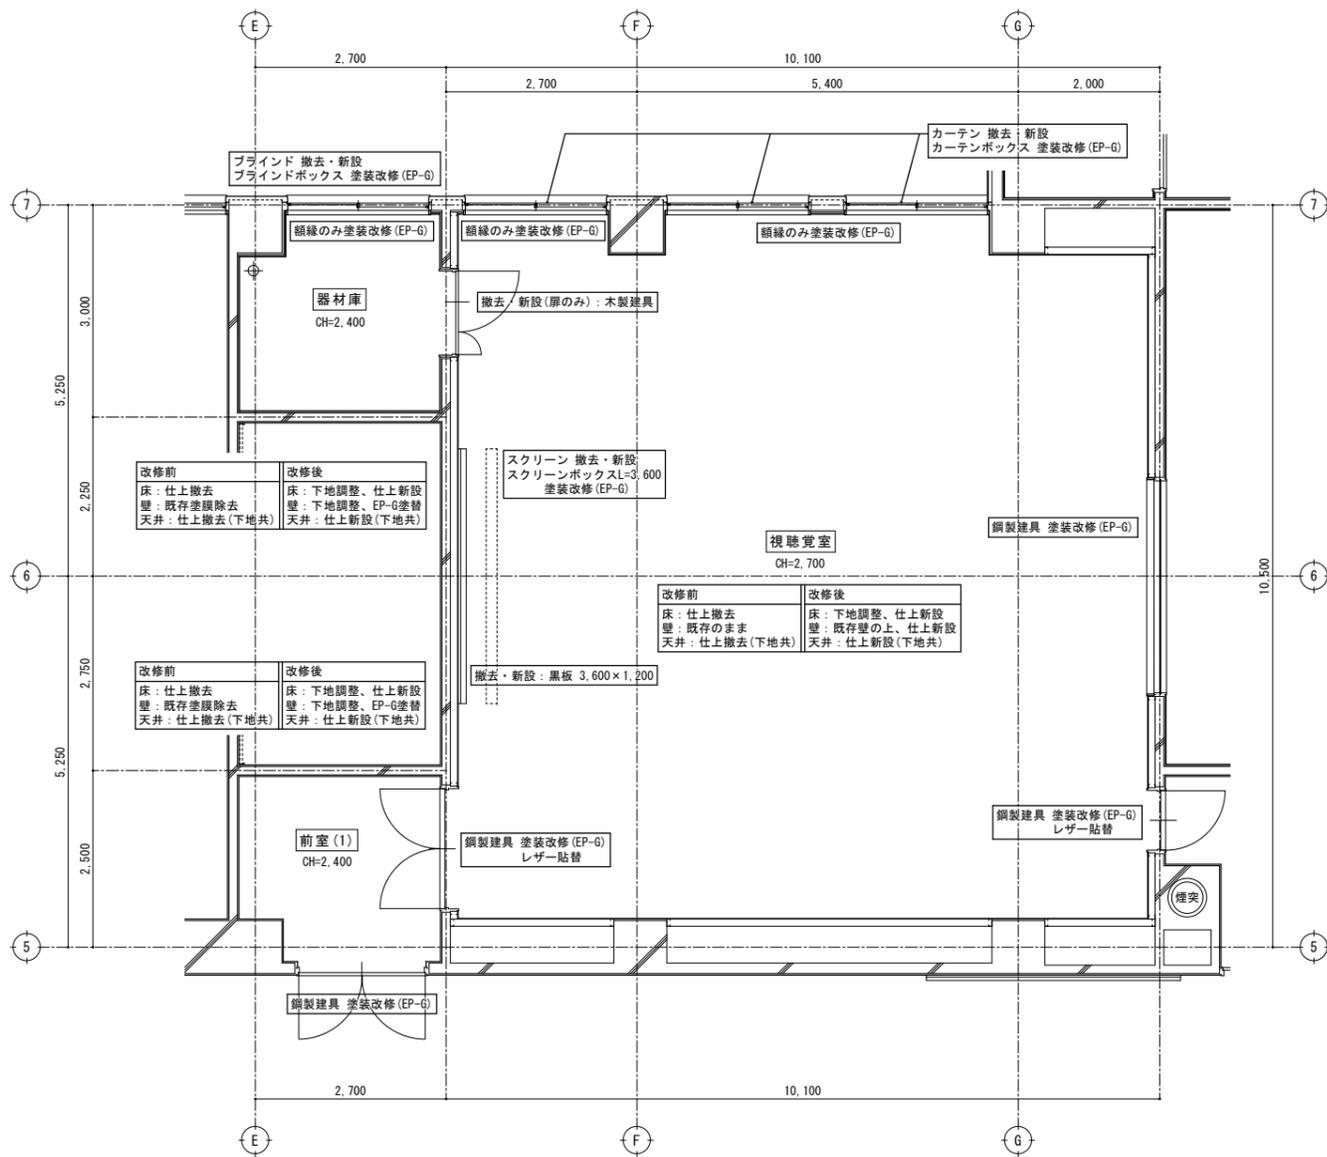


改修前・後
2階平面詳細図 S=1/50

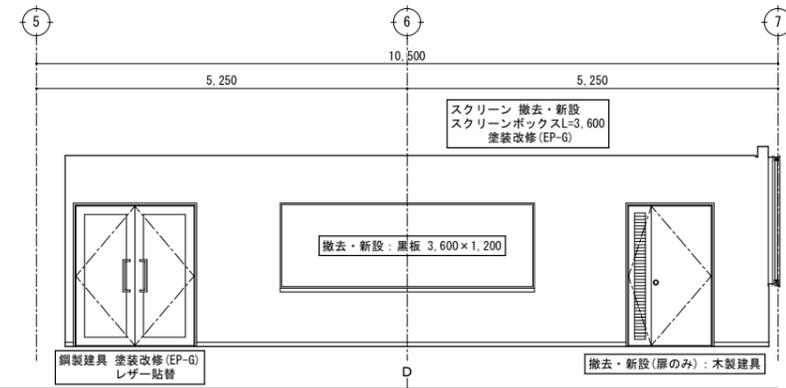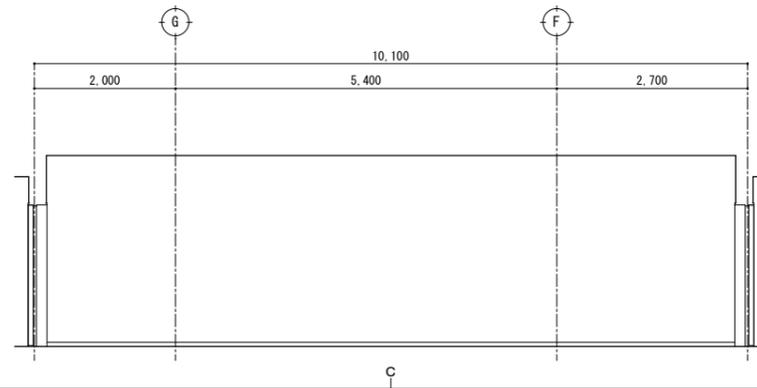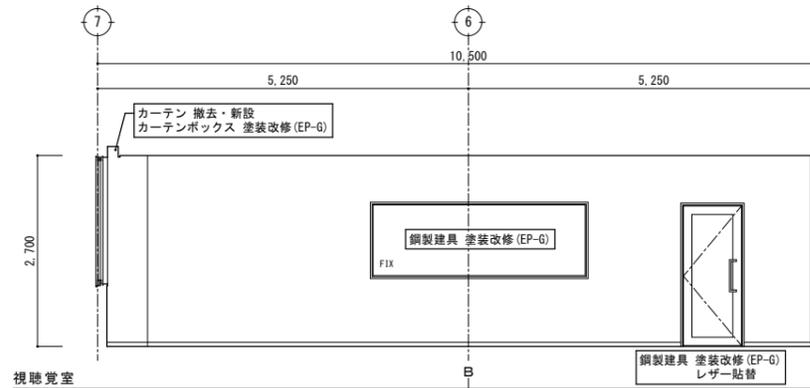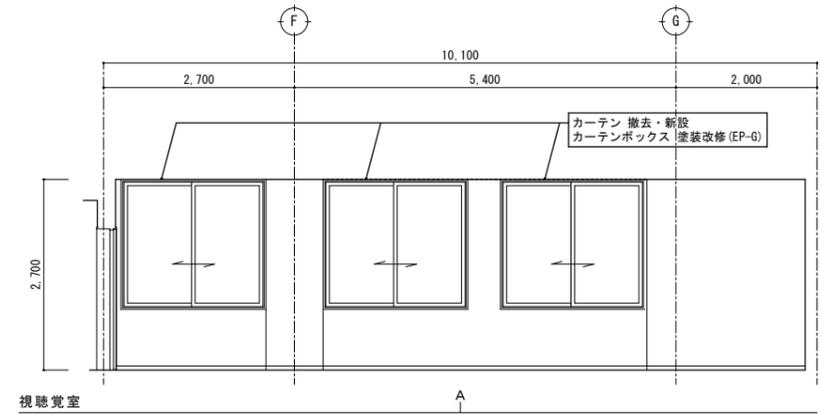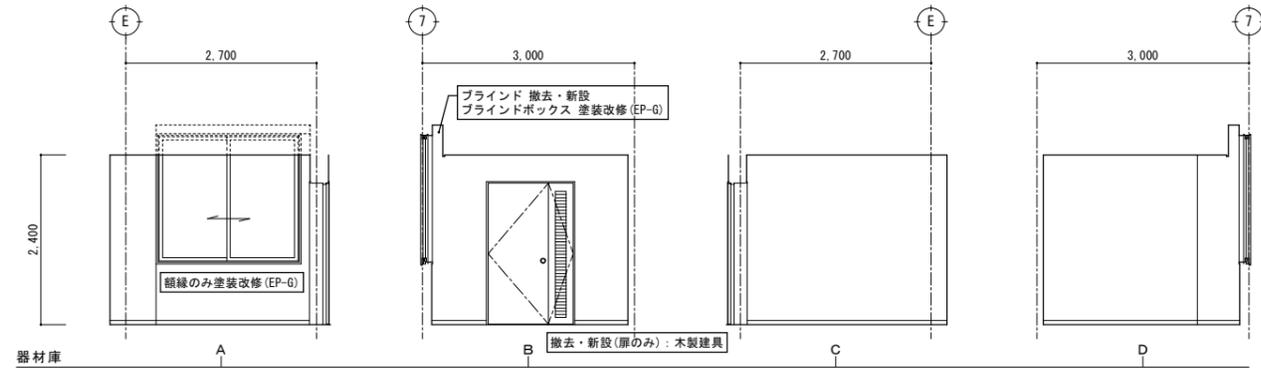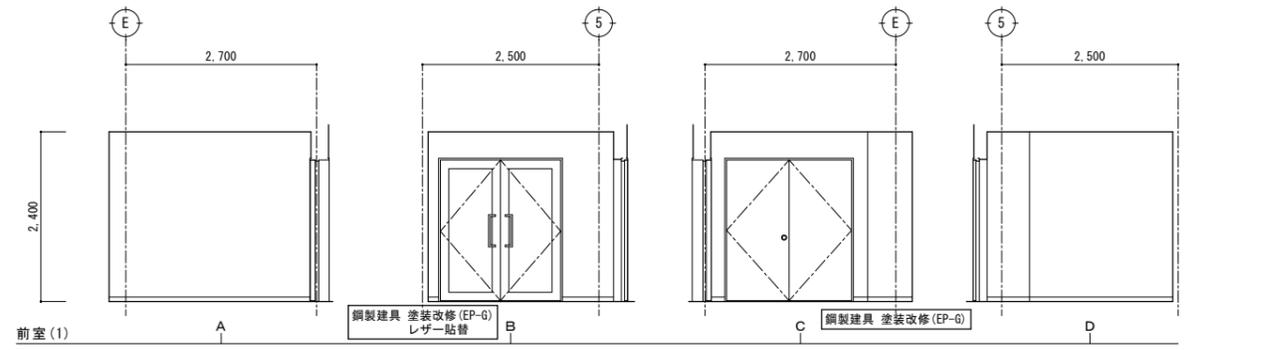


改修前・後 展開図 S=1/50


特記	・	 有限環境計画工房 〒020-0121 岩手県盛岡市月が丘三丁目16-5 TEL (019) 645-0380 一級建築士事務所 岩手県知事登録 第か(2808)1068号 一級建築士 建設大臣登録 第96078号 濱端 俊一	設計年月日	担当	検図	照査	工事名称	図面番号	
	・		R7・3・15	工藤	黒澤	成田	上田公民館大規模改修(建築主体)工事その1		図面名称
・	・						平面詳細図、展開図46 改修前・後(2階:前室1、器材庫、視聴覚室)	縮尺 A1: S=1/50 A3: S=1/100	A — 87

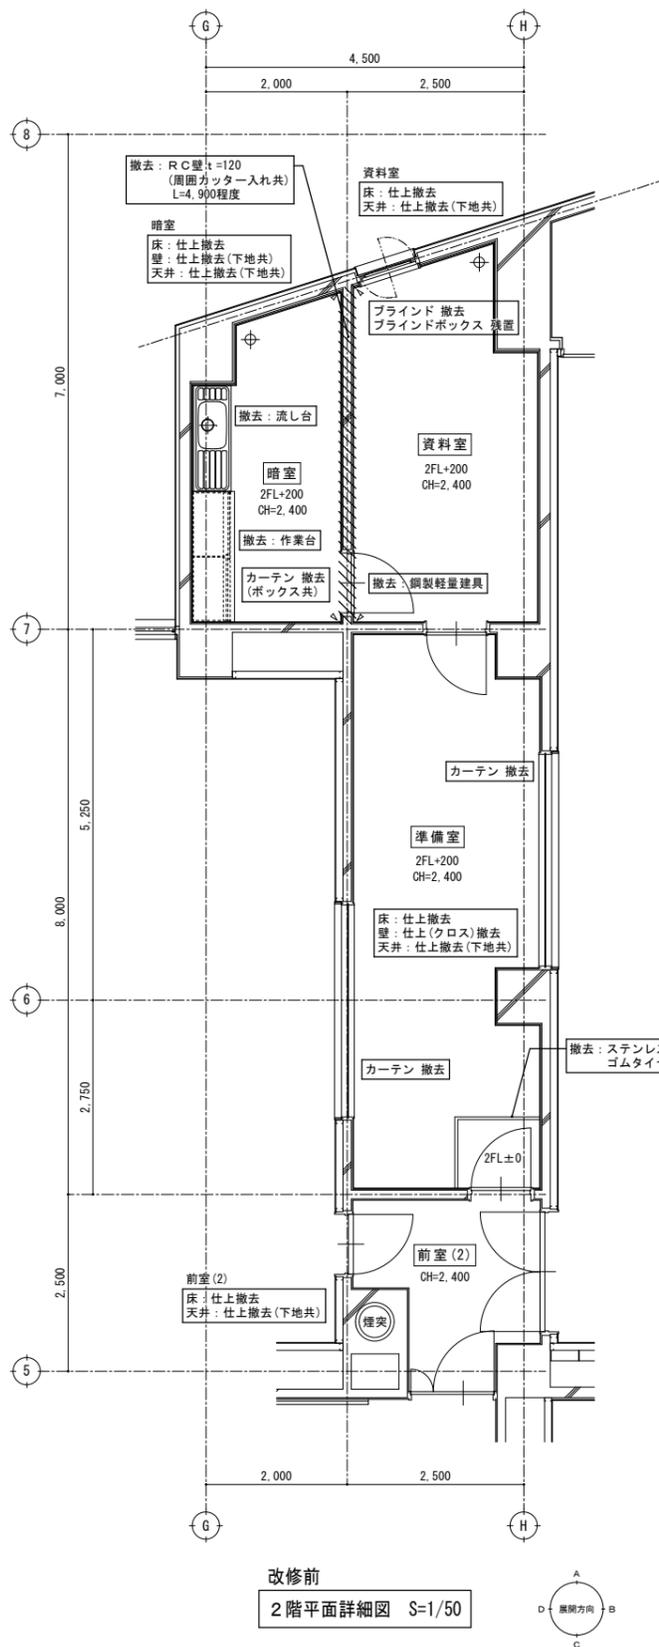


改修前
2階平面詳細図 S=1/50

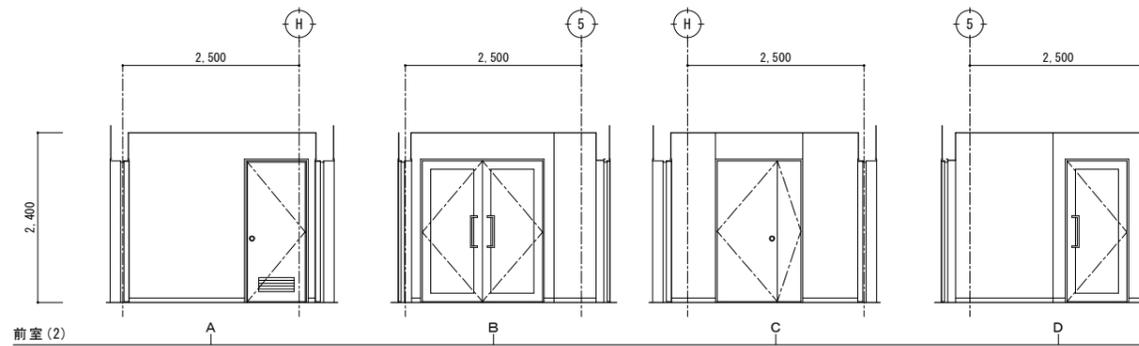


前室(2)

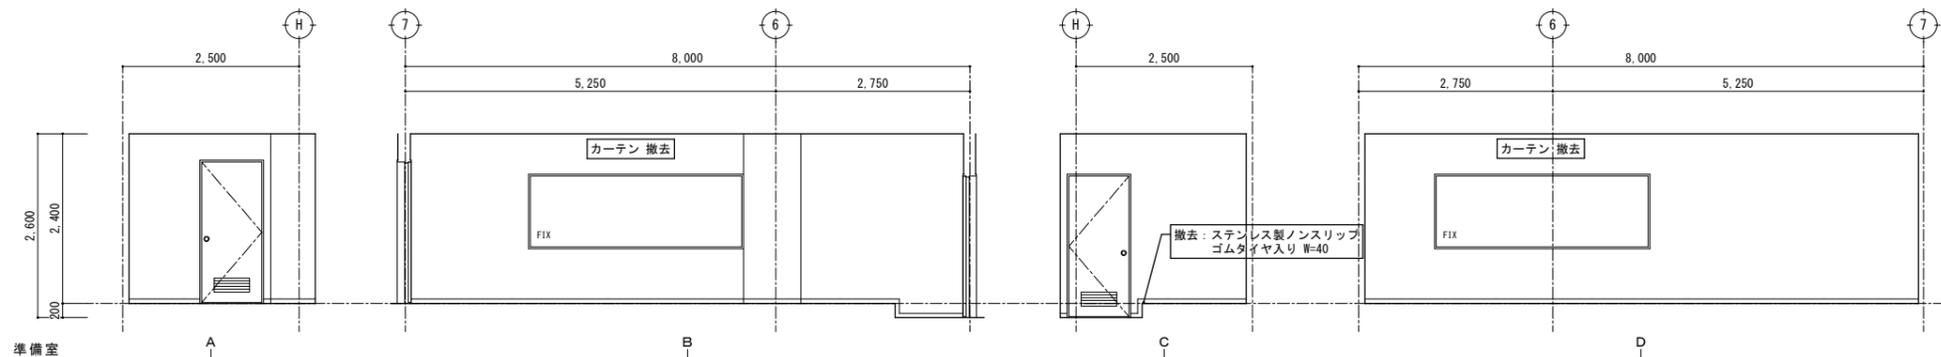

準備室

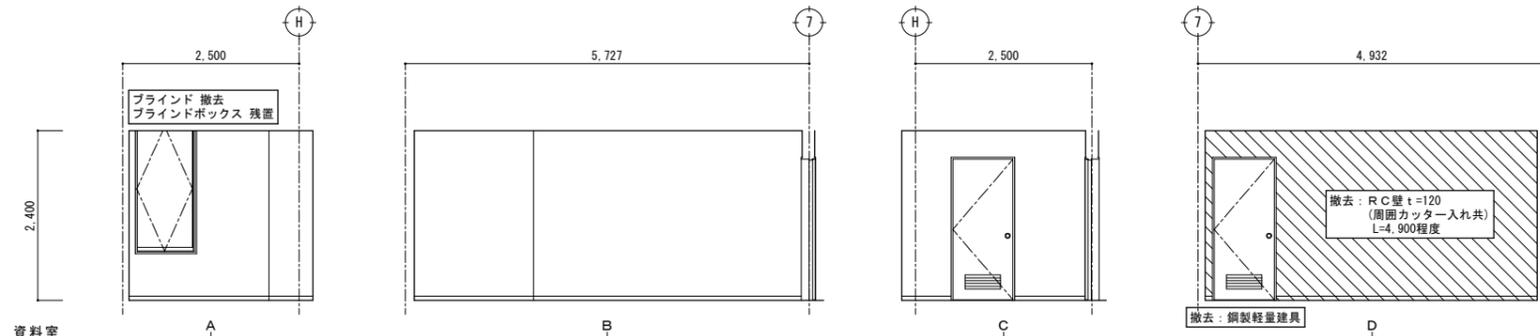





資料室

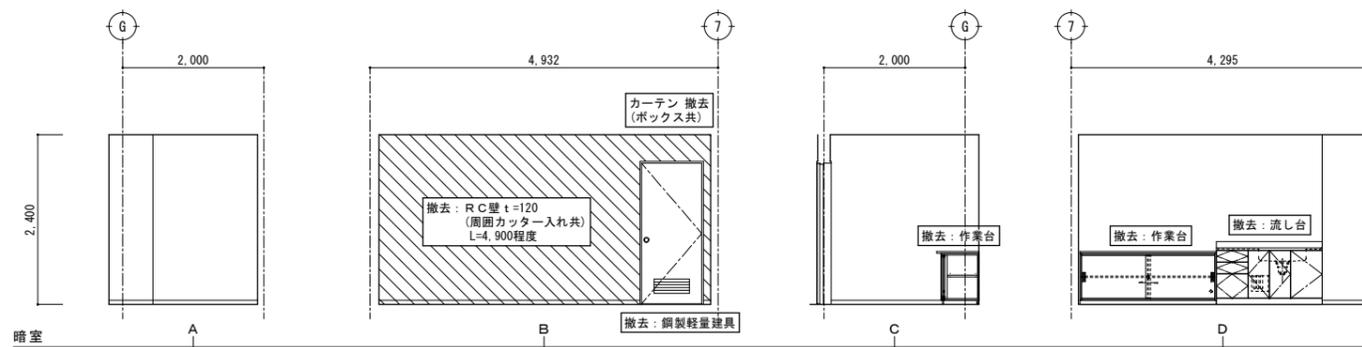

暗室


改修前 展開図 S=1/50

特記	撤去等の特記なき建具は、既存建具を示す。	 有限環境計画工房 〒020-0121 岩手県盛岡市月が丘三丁目16-5 TEL (019) 645-0380 一級建築士事務所 岩手県知事登録 第カ(2808)1068号 一級建築士 建設大臣登録 第96078号 濱端 俊一	設計年月日	R7・3・15	担当	工藤	検図	黒澤	照査	成田	工事名称	上田公民館大規模改修(建築主体)工事その1	図面番号	A — 88
	図面名称		平面詳細図、展開図47 改修前(2階:前室2、準備室、資料室、暗室)	縮尺	A1: S=1/50 A3: S=1/100									

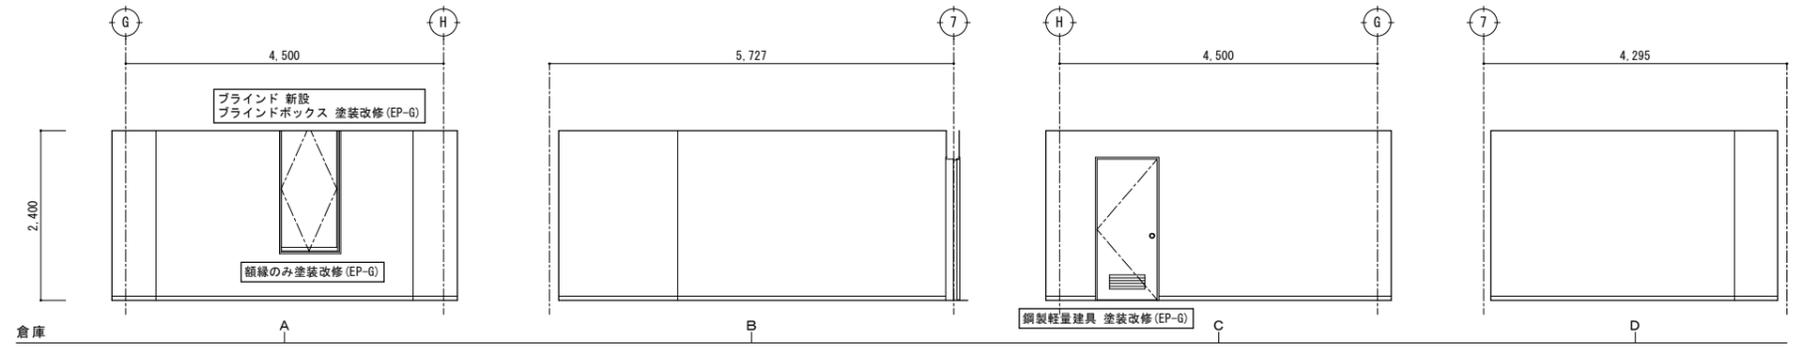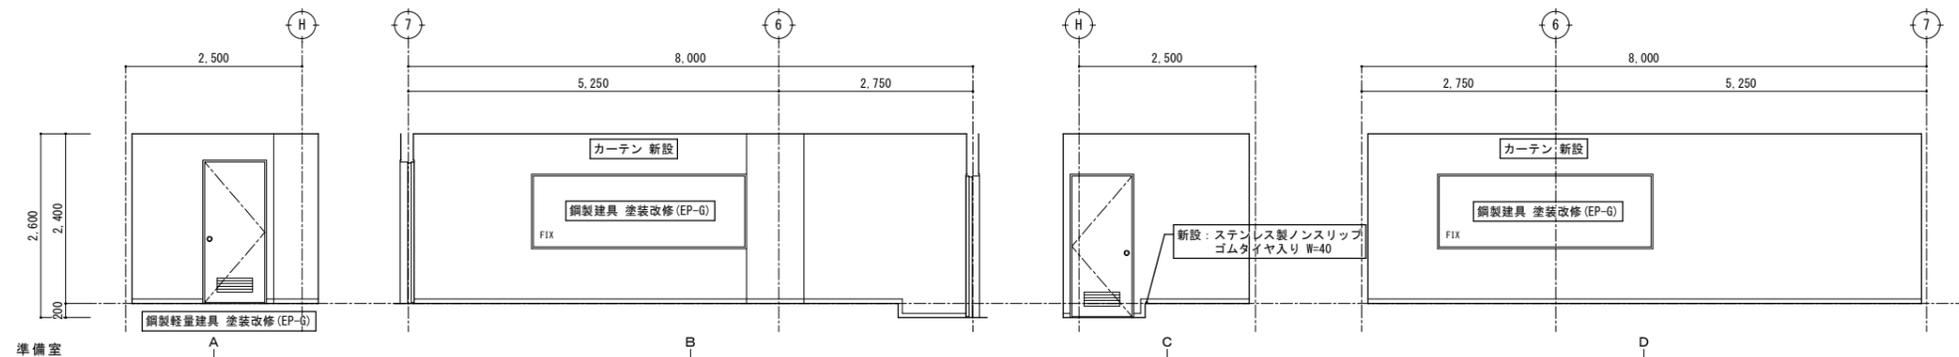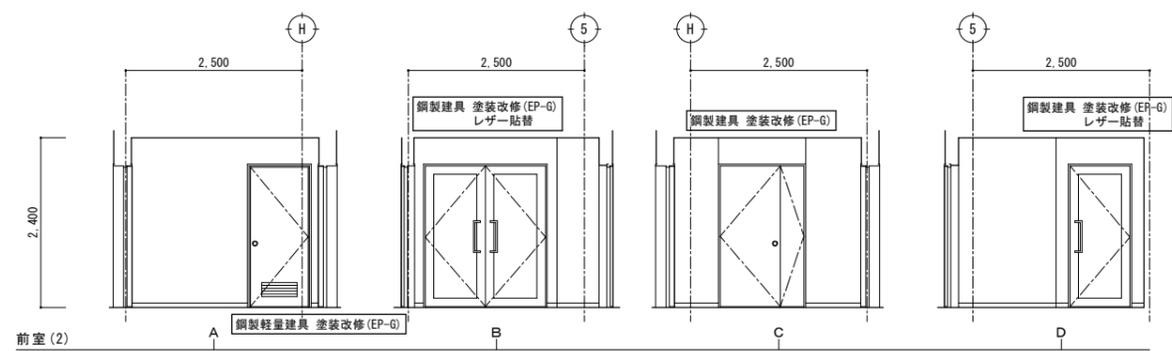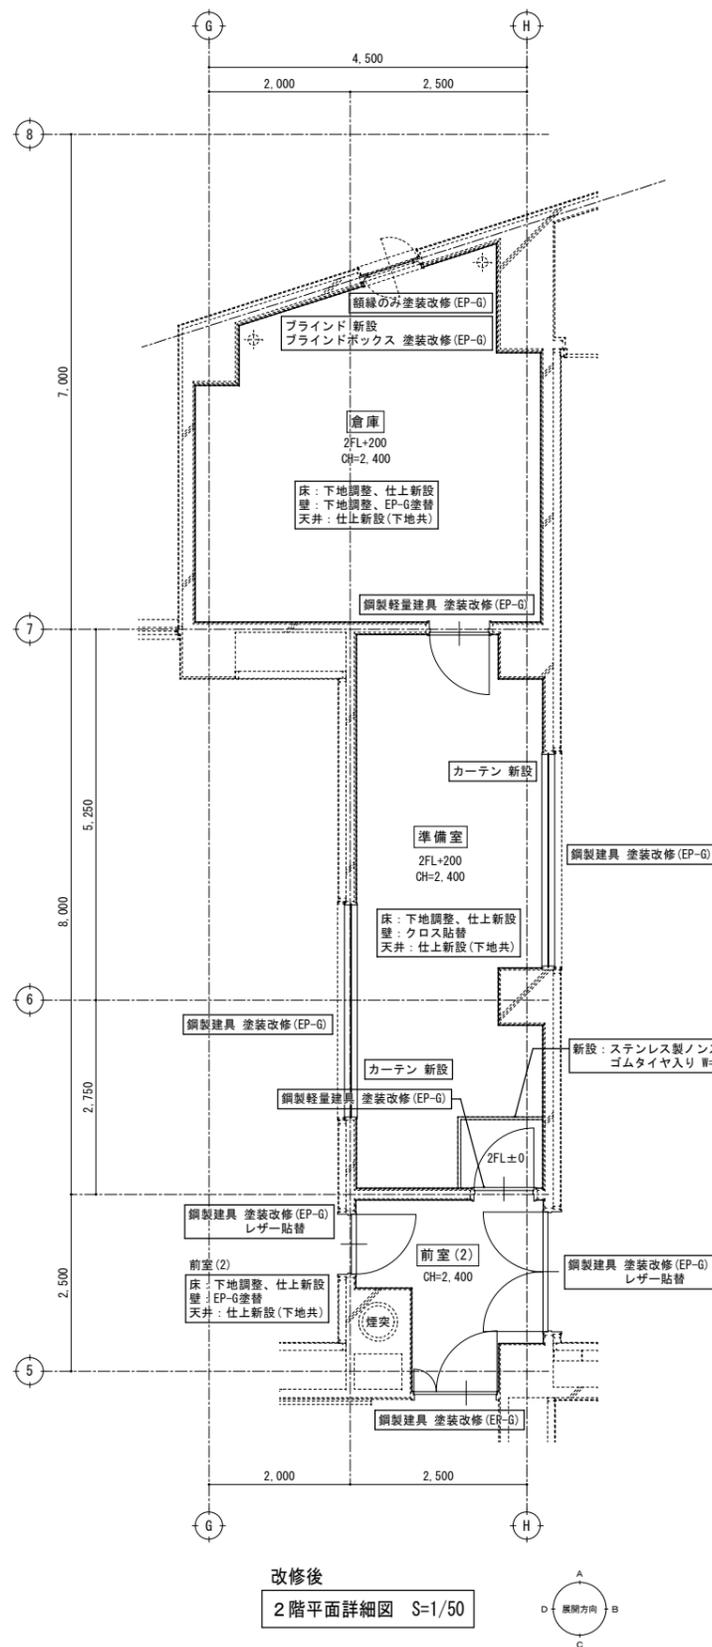


改修後 展開図 S=1/50


特記	・	 有限環境計画工房 〒020-0121 岩手県盛岡市月が丘三丁目16-5 TEL(019)645-0380 一級建築士事務所 岩手県知事登録 第か(2808)1068号 一級建築士 建設大臣登録 第96078号 濱端 俊一	設計年月日	担当	検図	照査	工事名称	図面番号
	・		R7.3.15	工藤	黒澤	成田	上田公民館大規模改修(建築主体)工事その1	
・	・						図面名称	縮尺
・	・						平面詳細図、展開図48 改修後(2階:前室2、準備室、倉庫)	A1: S=1/50 A3: S=1/100

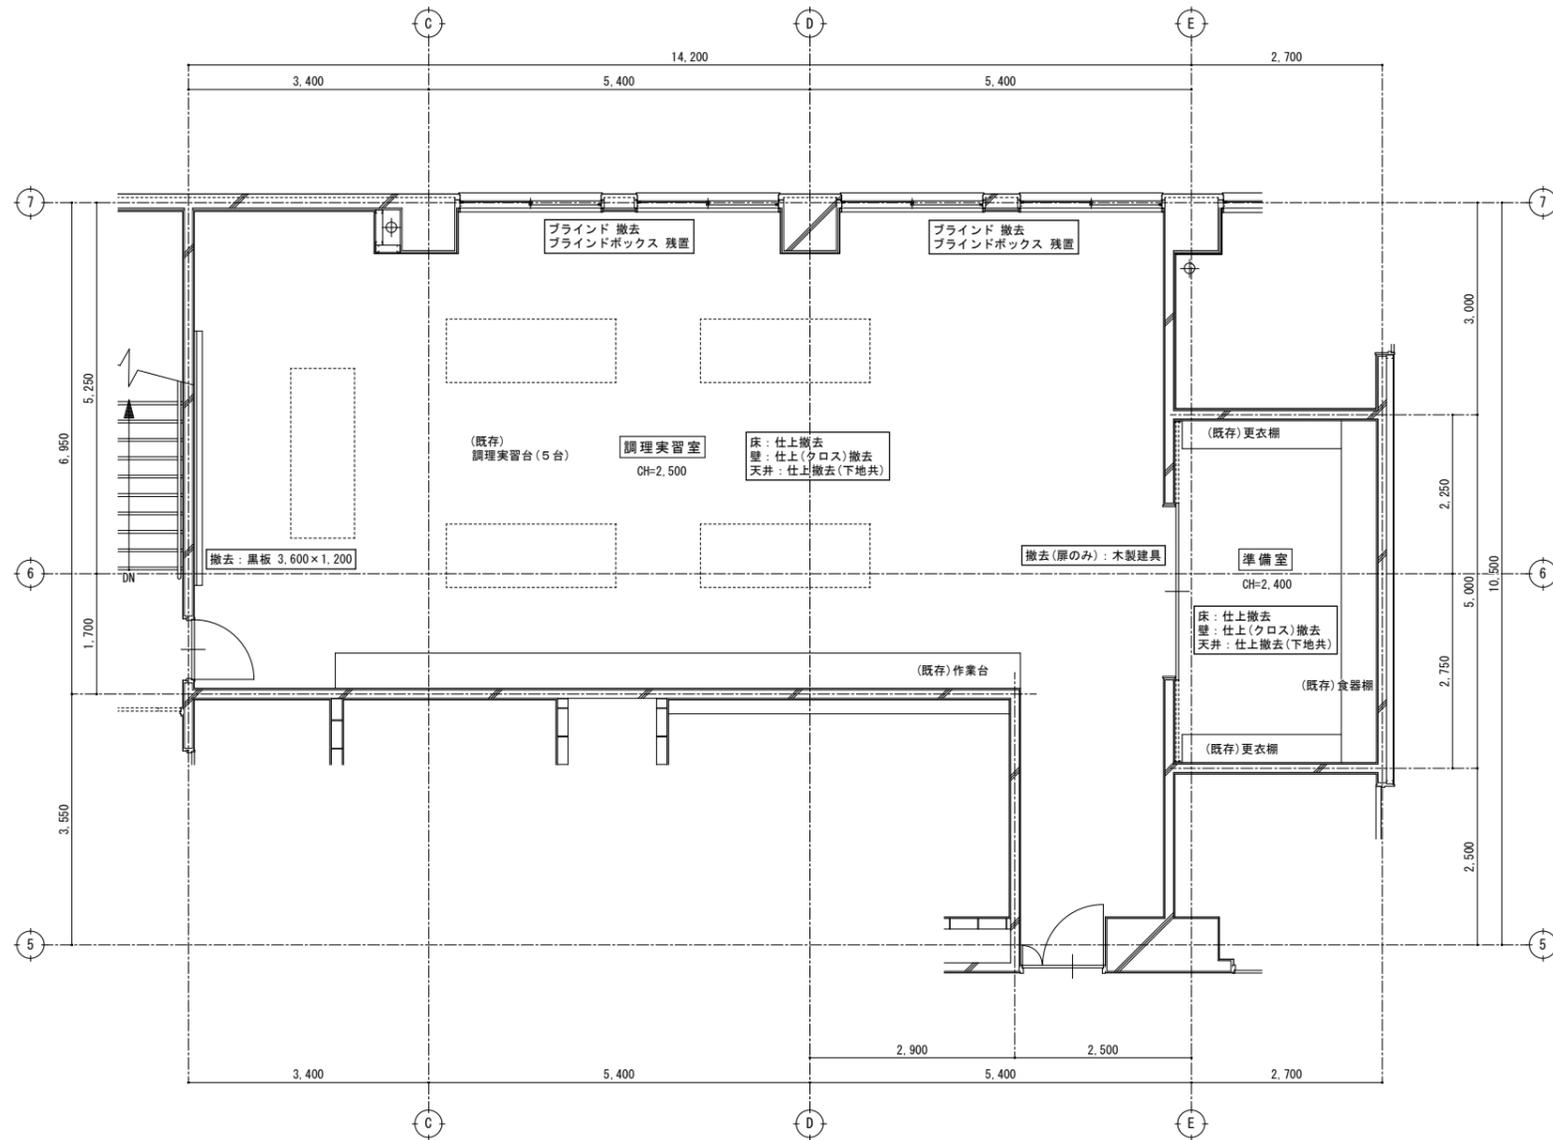


改修前
2階平面詳細図 S=1/50

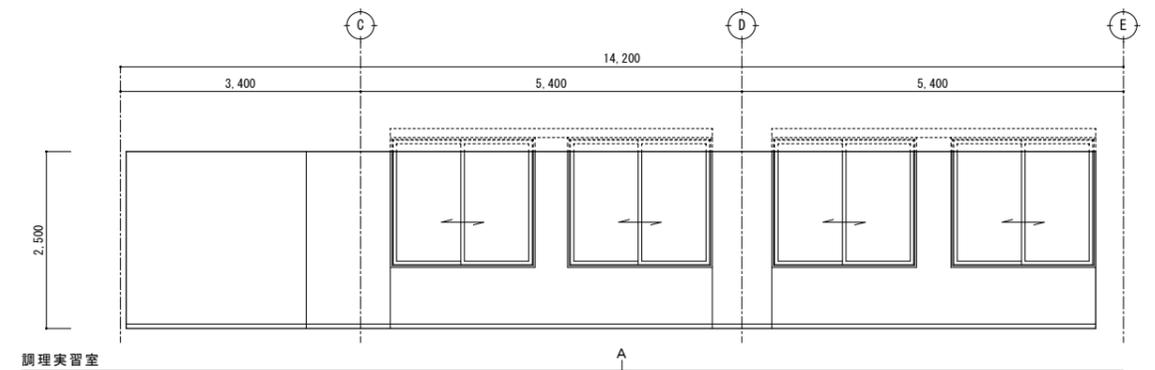


調理実習室

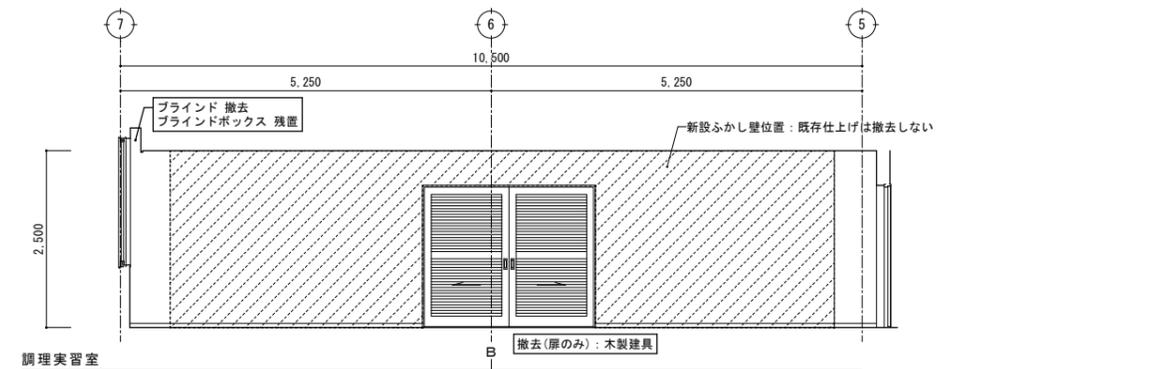


調理実習室

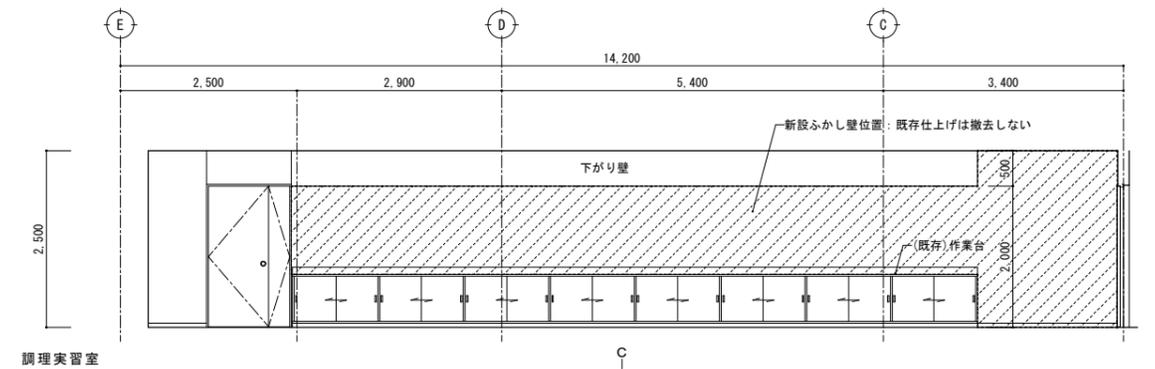

調理実習室

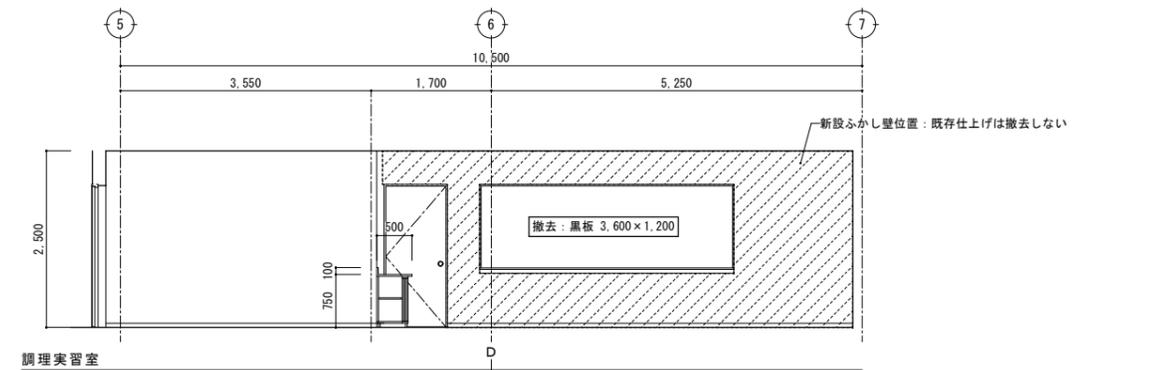

調理実習室

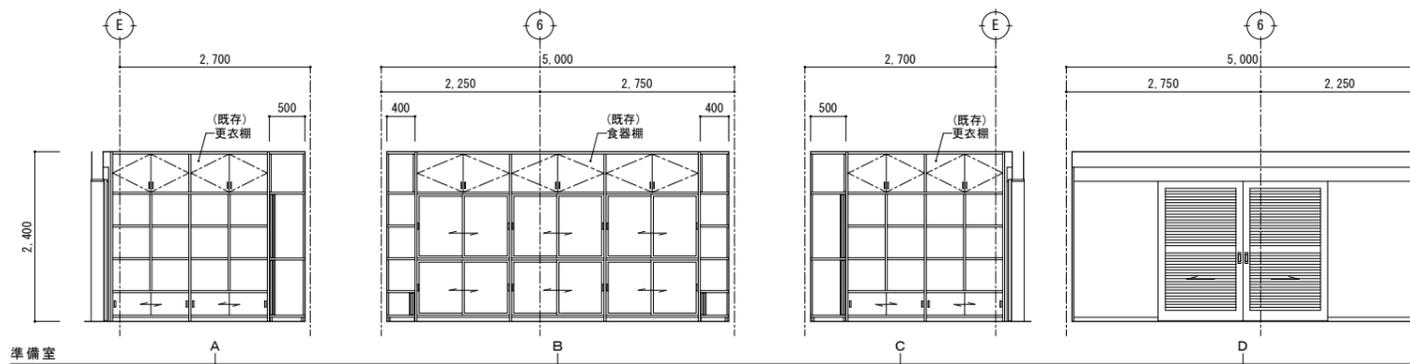

改修前 展開図 S=1/50

特記	・	撤去等の特記なき建具は、既存建具を示す。	 有限環境計画工房 〒020-0121 岩手県盛岡市月が丘三丁目16-5 TEL (019) 645-0380 一級建築士事務所 岩手県知事登録 第か(2808)1068号 一級建築士 建設大臣登録 第96078号 濱端 俊一	設計年月日	R7・3・15	担当	工藤	検図	黒澤	照査	成田	工事名称	上田公民館大規模改修(建築主体)工事その1		図面番号	A — 90
	・			図面名称	平面詳細図、展開図49		縮尺	A1: S=1/50 A3: S=1/100								