

市道の路線の認定図  
(令和4年6月議会)

盛岡市

凡例

起点 終点




実線: 認定又は変更増区間




破線: 廃止又は変更減区間

# 認定 (Aa)

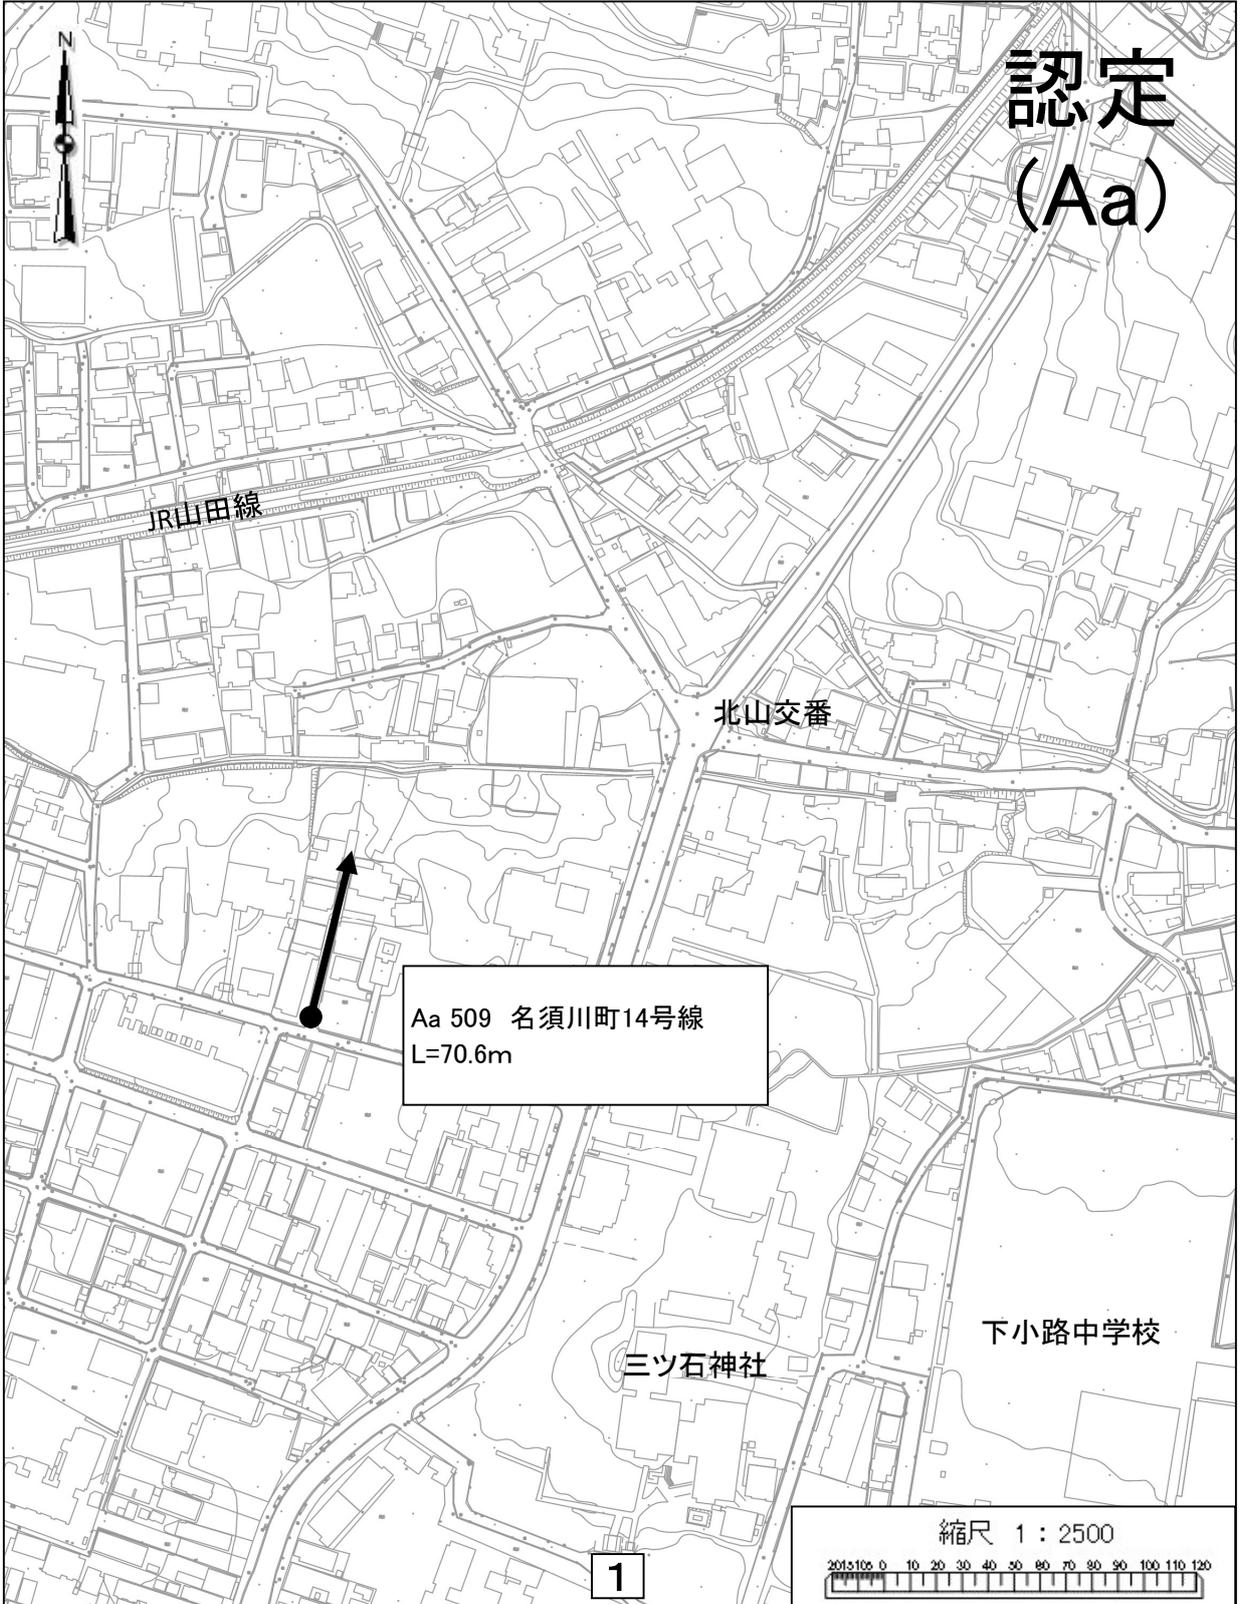


# 認定 廃止 変更 (Ca)



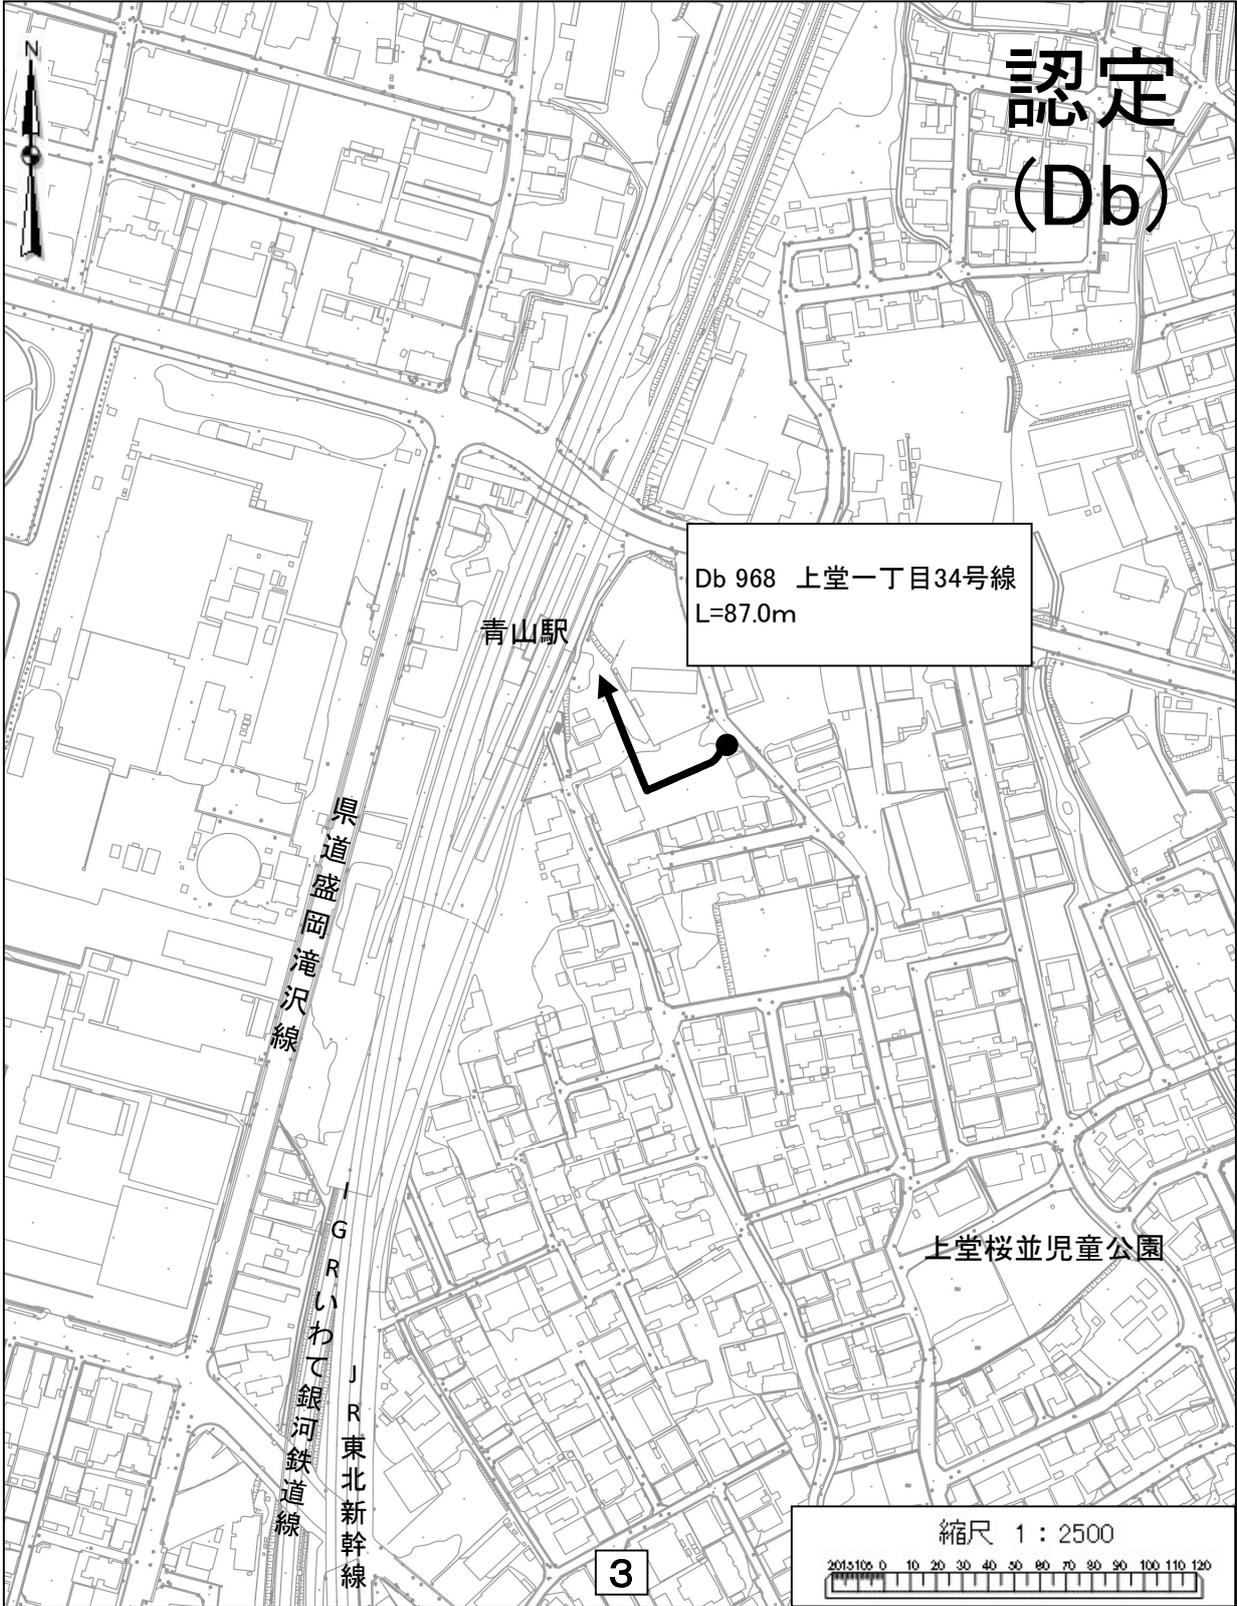

# 認定 (都)

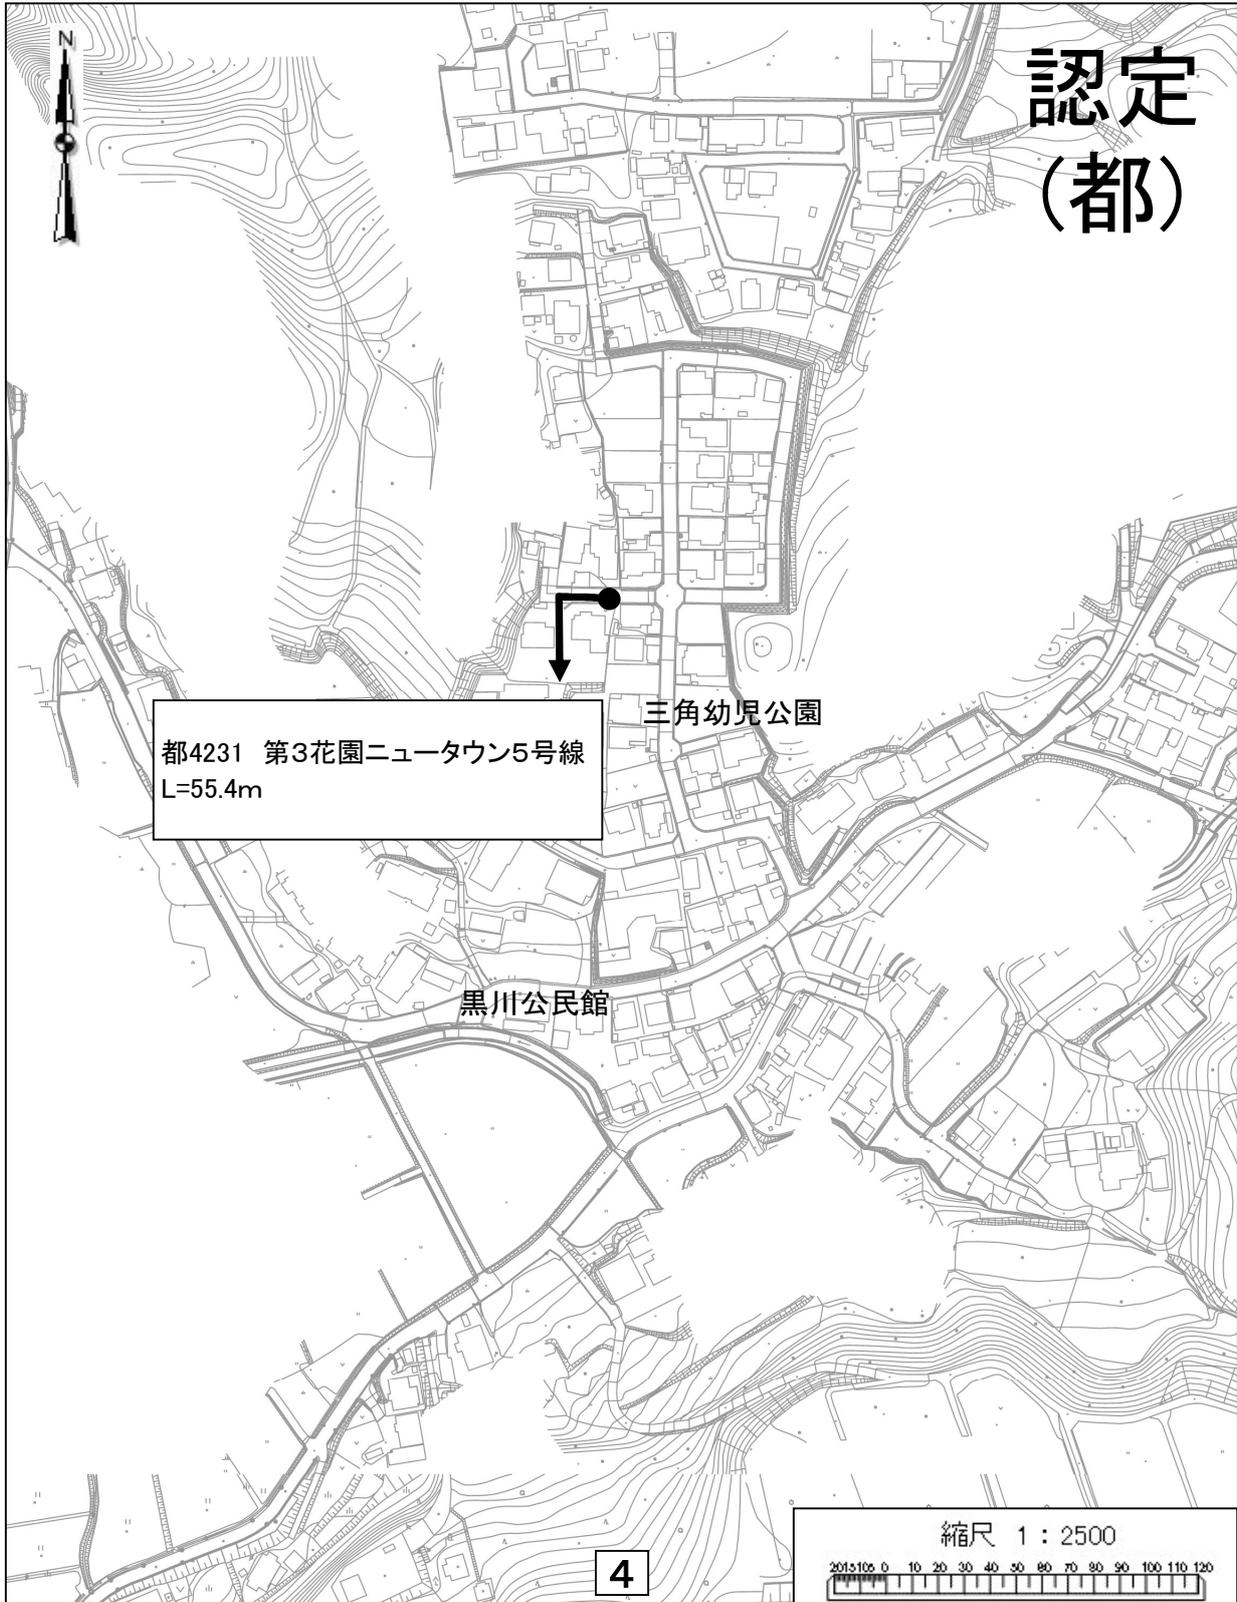


都4231 第3花園ニュータウン5号線  
L=55.4m


三角幼児公園

黒川公民館

縮尺 1 : 2500

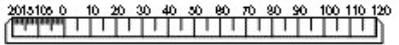

4

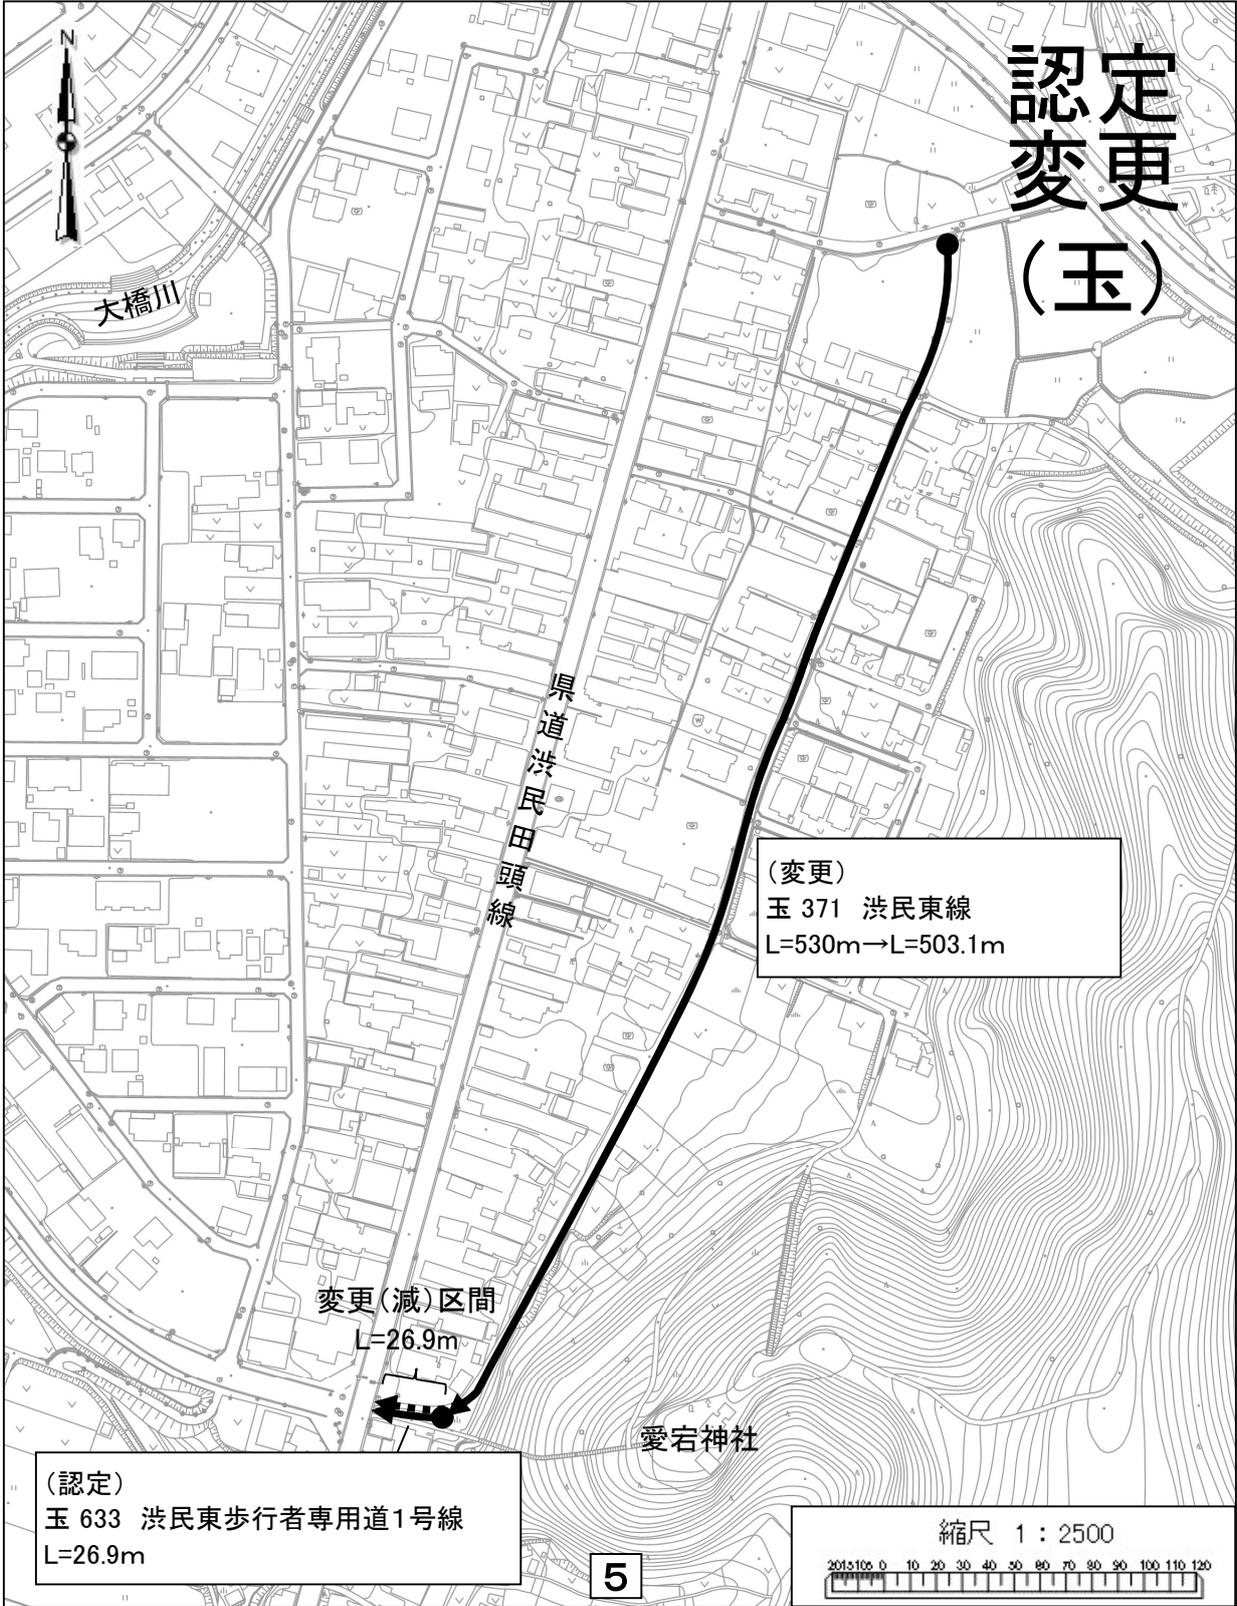

認定  
変更  
(玉)

(変更)  
玉 371 渋民東線  
L=530m→L=503.1m

変更(減)区間  
L=26.9m

(認定)  
玉 633 渋民東歩行者専用道1号線  
L=26.9m

5

縮尺 1 : 2500  
2015106 0 10 20 30 40 50 60 70 80 90 100 110 120

