


対象用地位置図

開発を想定するエリア

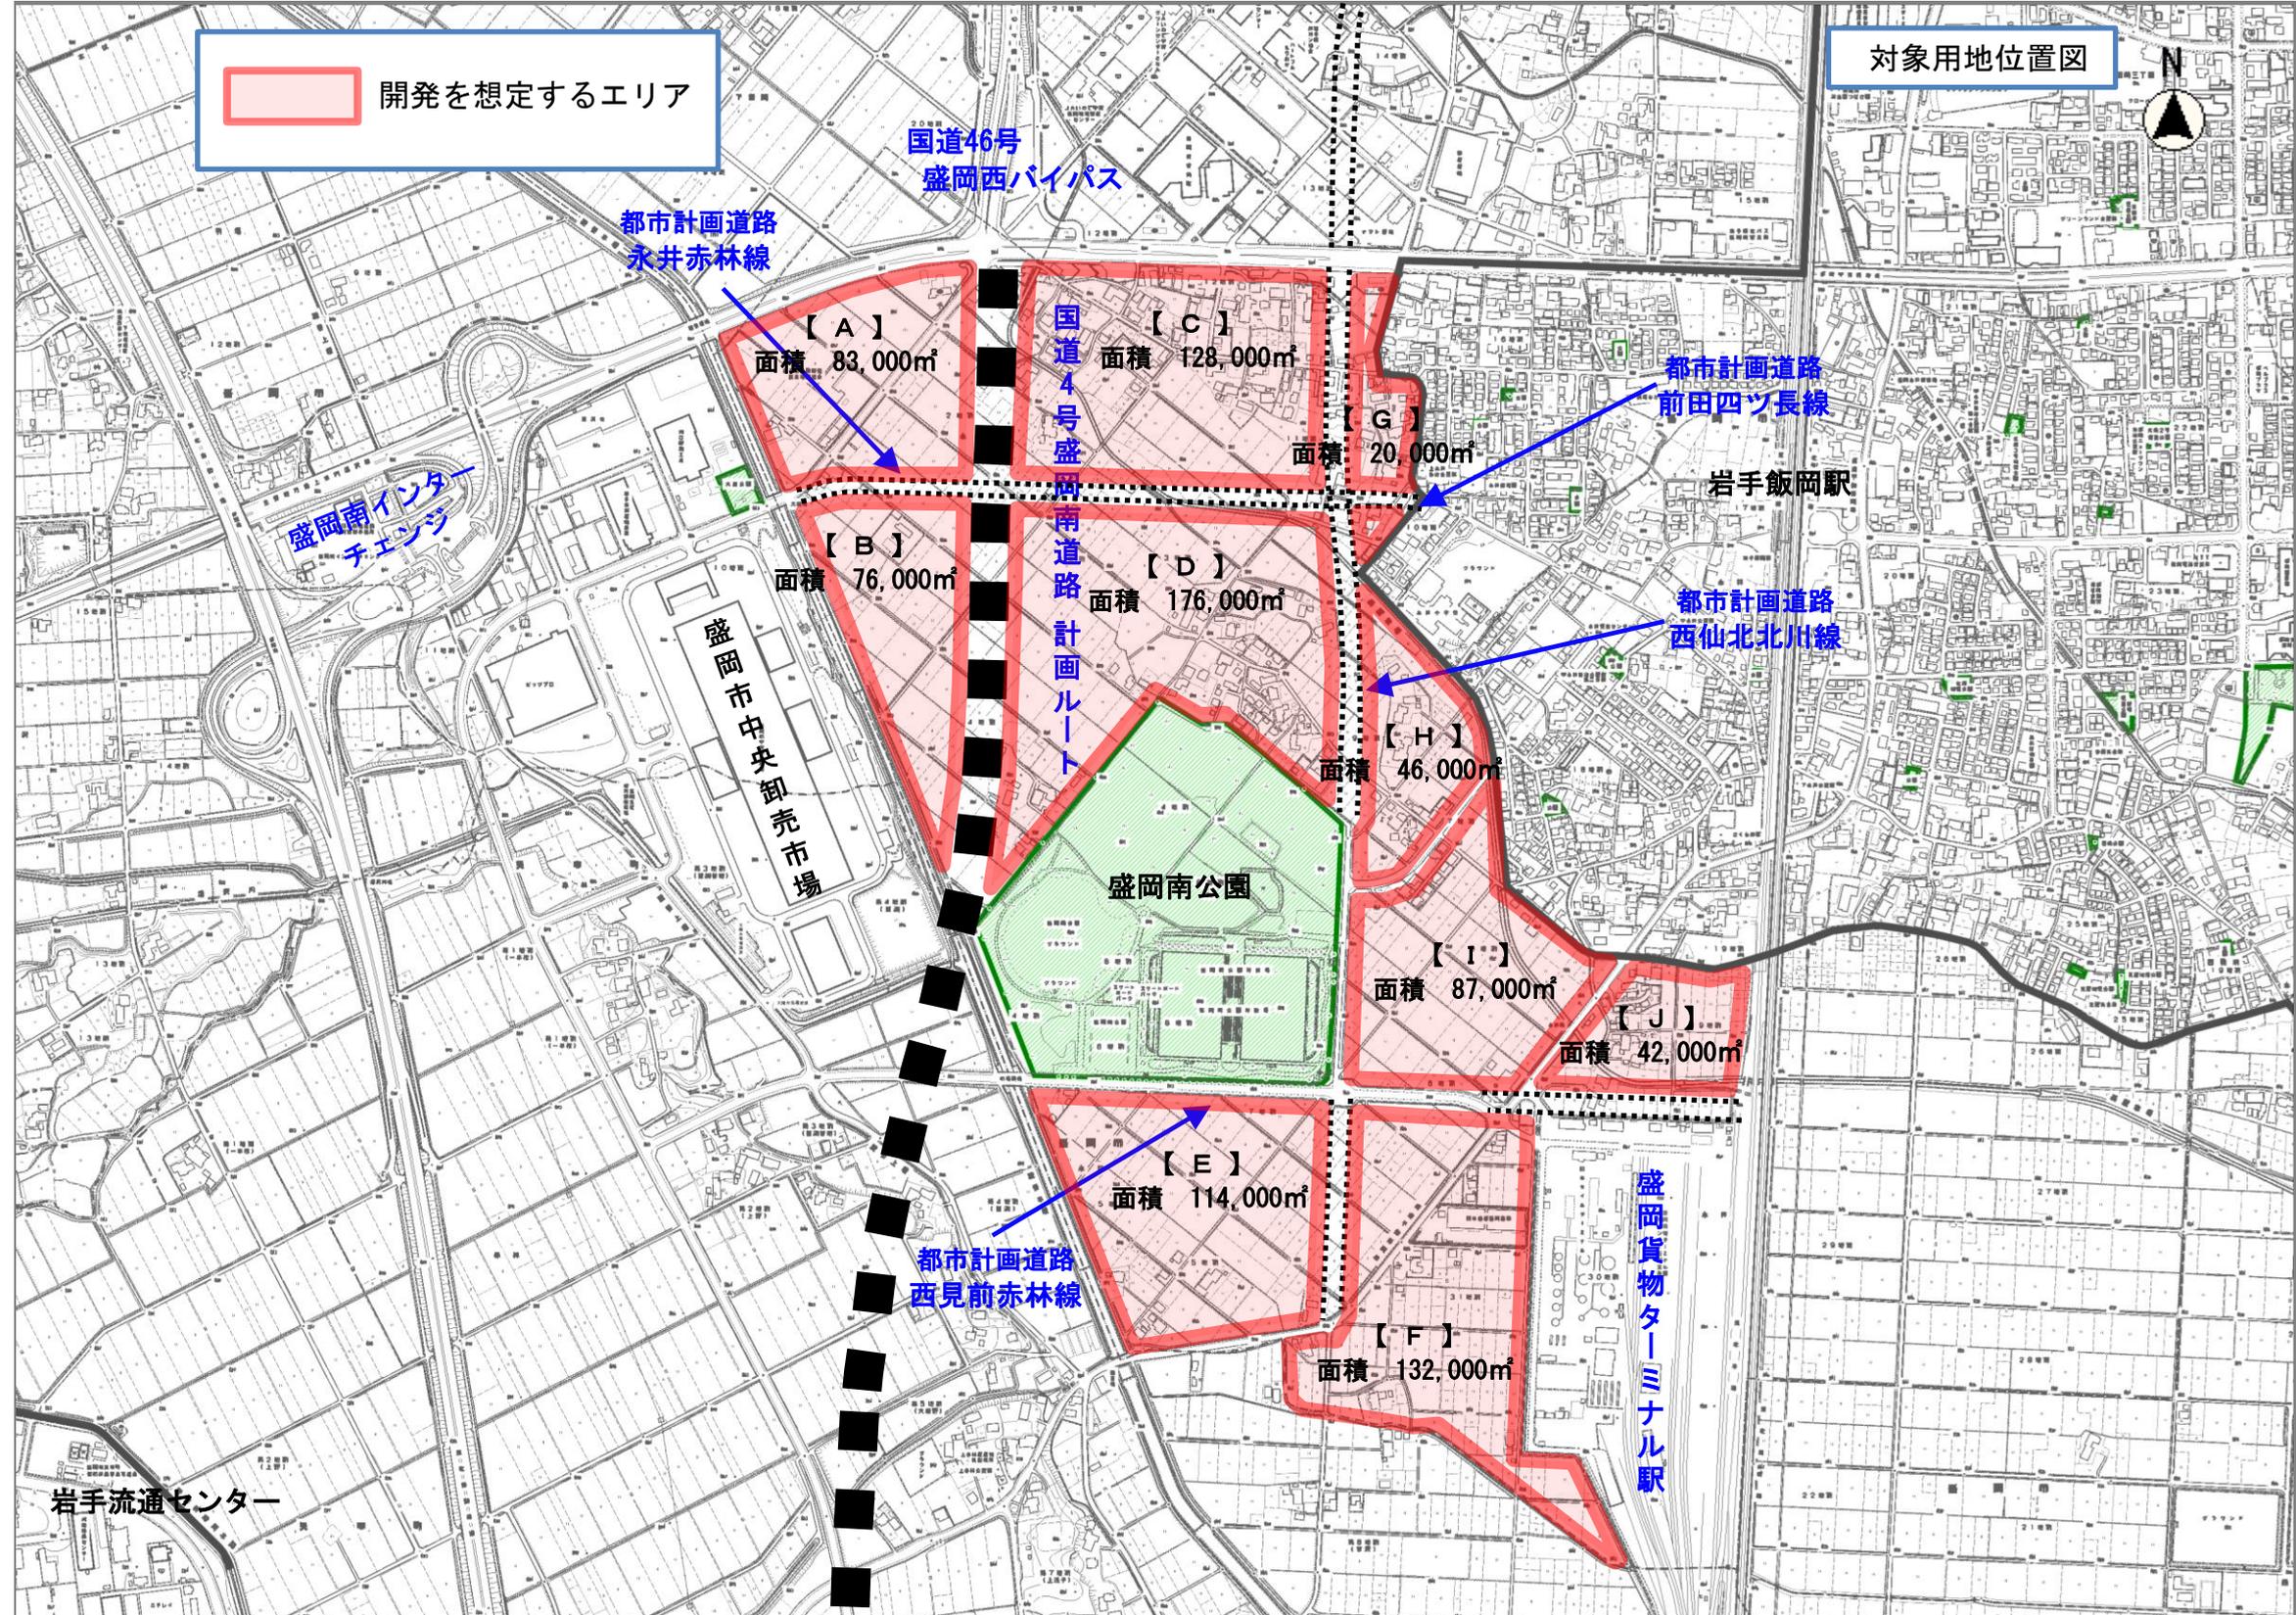

国道46号
盛岡西バイパス

都市計画道路
永井赤林線

盛岡南インター
チェンジ

【A】
面積 83,000㎡

【C】
面積 128,000㎡

【G】
面積 20,000㎡

都市計画道路
前田四ツ長線

岩手飯岡駅

【B】
面積 76,000㎡

【D】
面積 176,000㎡

【H】
面積 46,000㎡

都市計画道路
西仙北北川線

盛岡市中央卸売市場

盛岡南公園

【I】
面積 87,000㎡

【J】
面積 42,000㎡

都市計画道路
西見前赤林線

【E】
面積 114,000㎡

【F】
面積 132,000㎡

盛岡貨物ターミナル駅

岩手流通センター