



凡 例	
建 物	
(未とり)	未とりこわし建物
(危)	危険建物
(借)	借用建物
(一時)	一時使用建物
(屋外)	屋外教育環境整備事業によるもの
建物以外の工作物	
(門)	門・通用門
(フ)	金網フェンス
(自)	自転車置場
(浄)	し尿浄化槽
(鉄)	鉄 棒
(ス)	すべり台
(フ)	ブランコ
(ハ)	バックネット



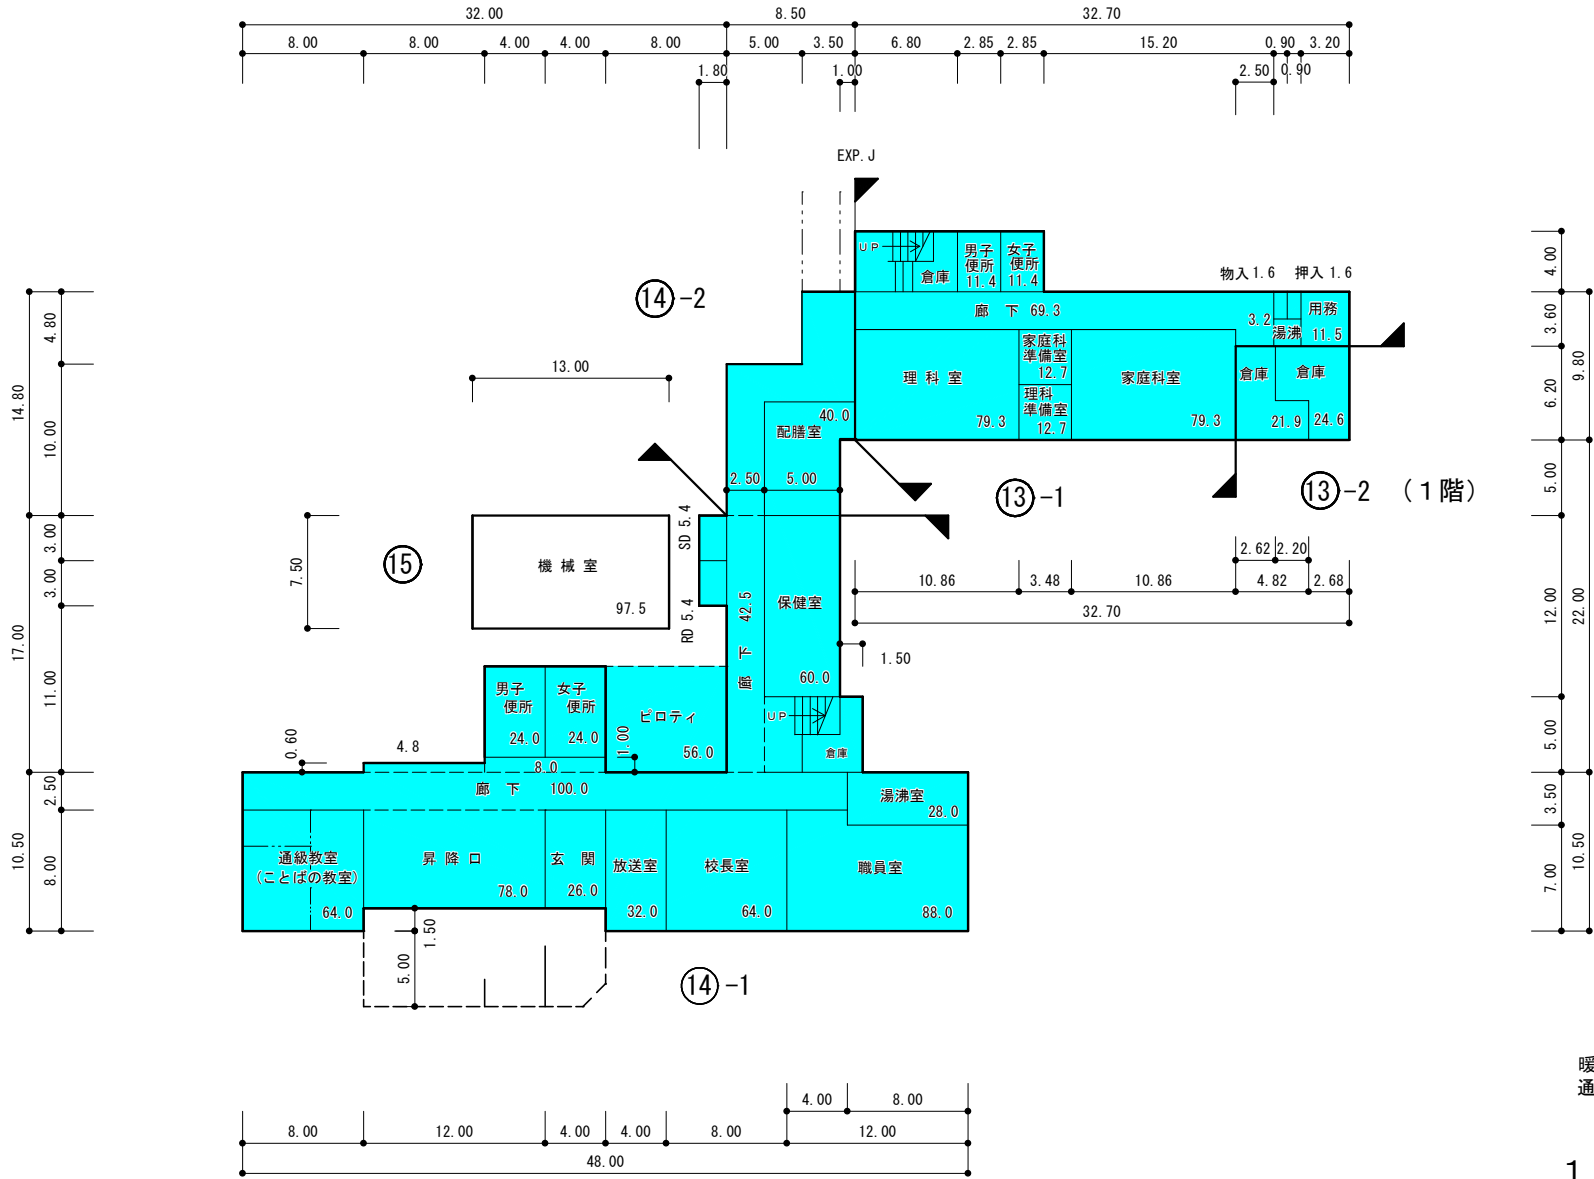


暖房設備 97.5m<sup>2</sup>  
通級指導教室 64.0m<sup>2</sup>

1 階平面図

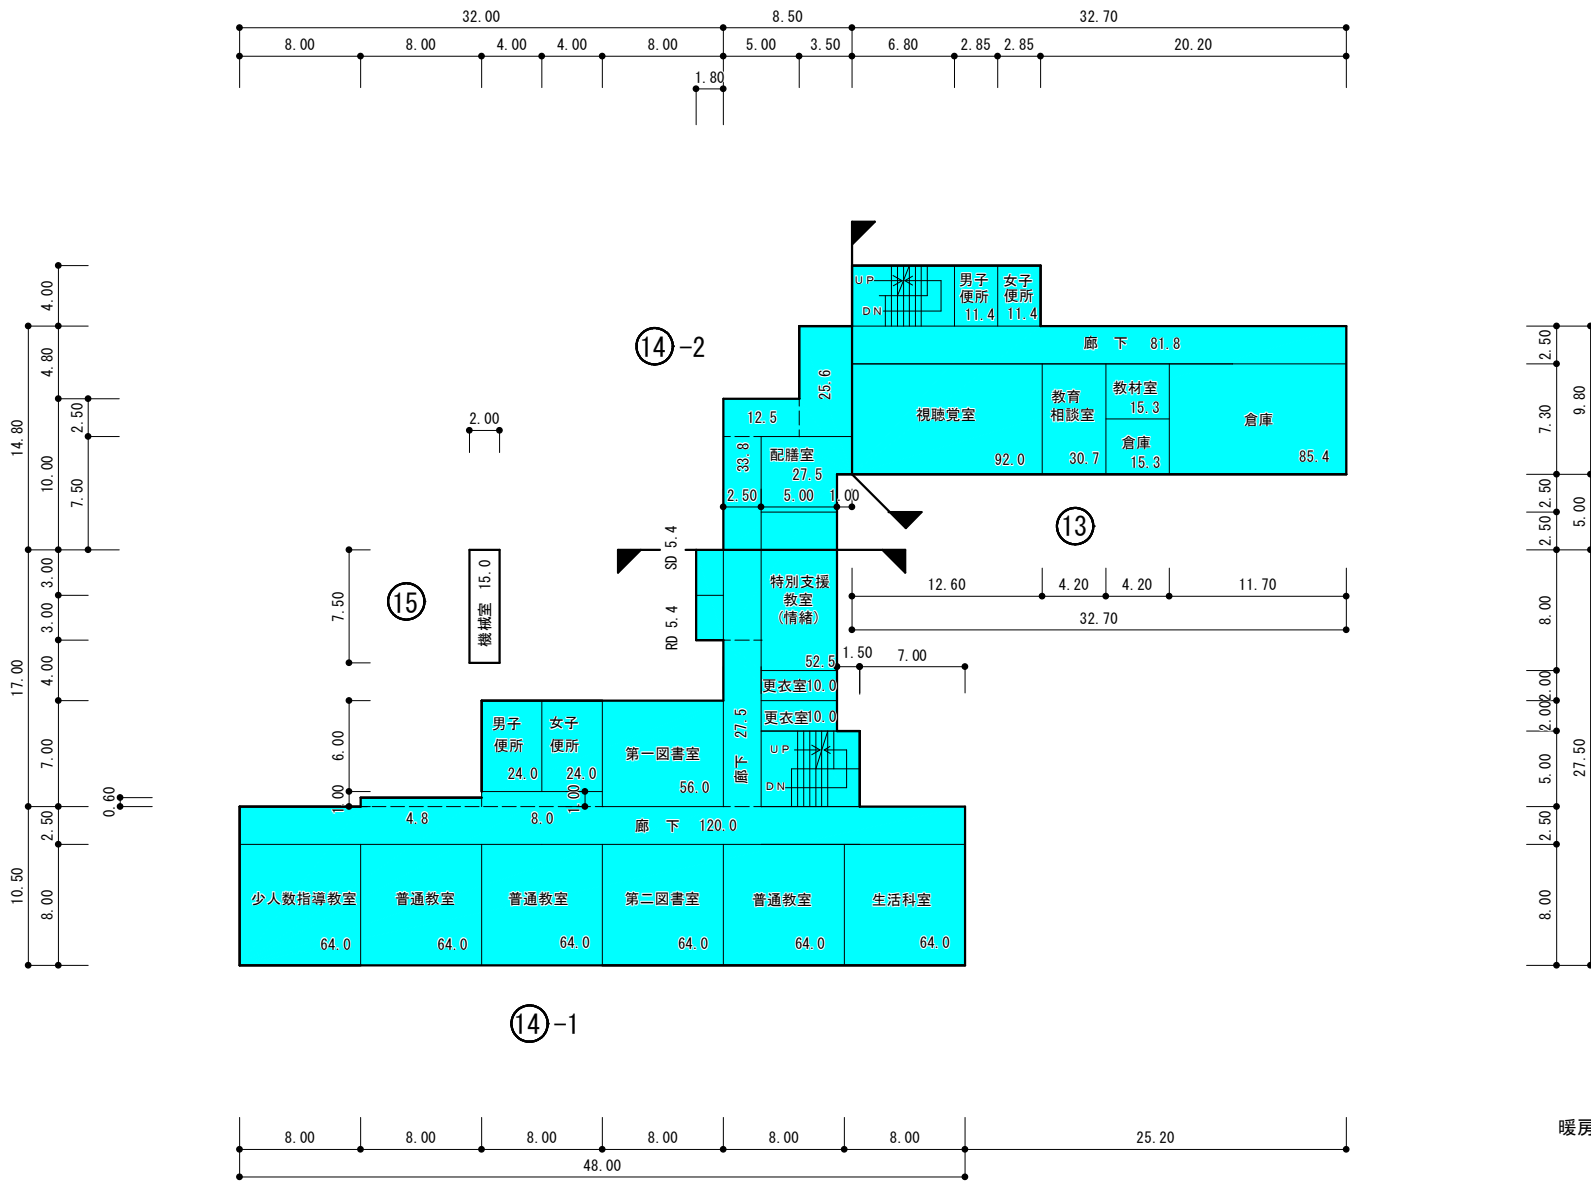

2 階 平 面 図

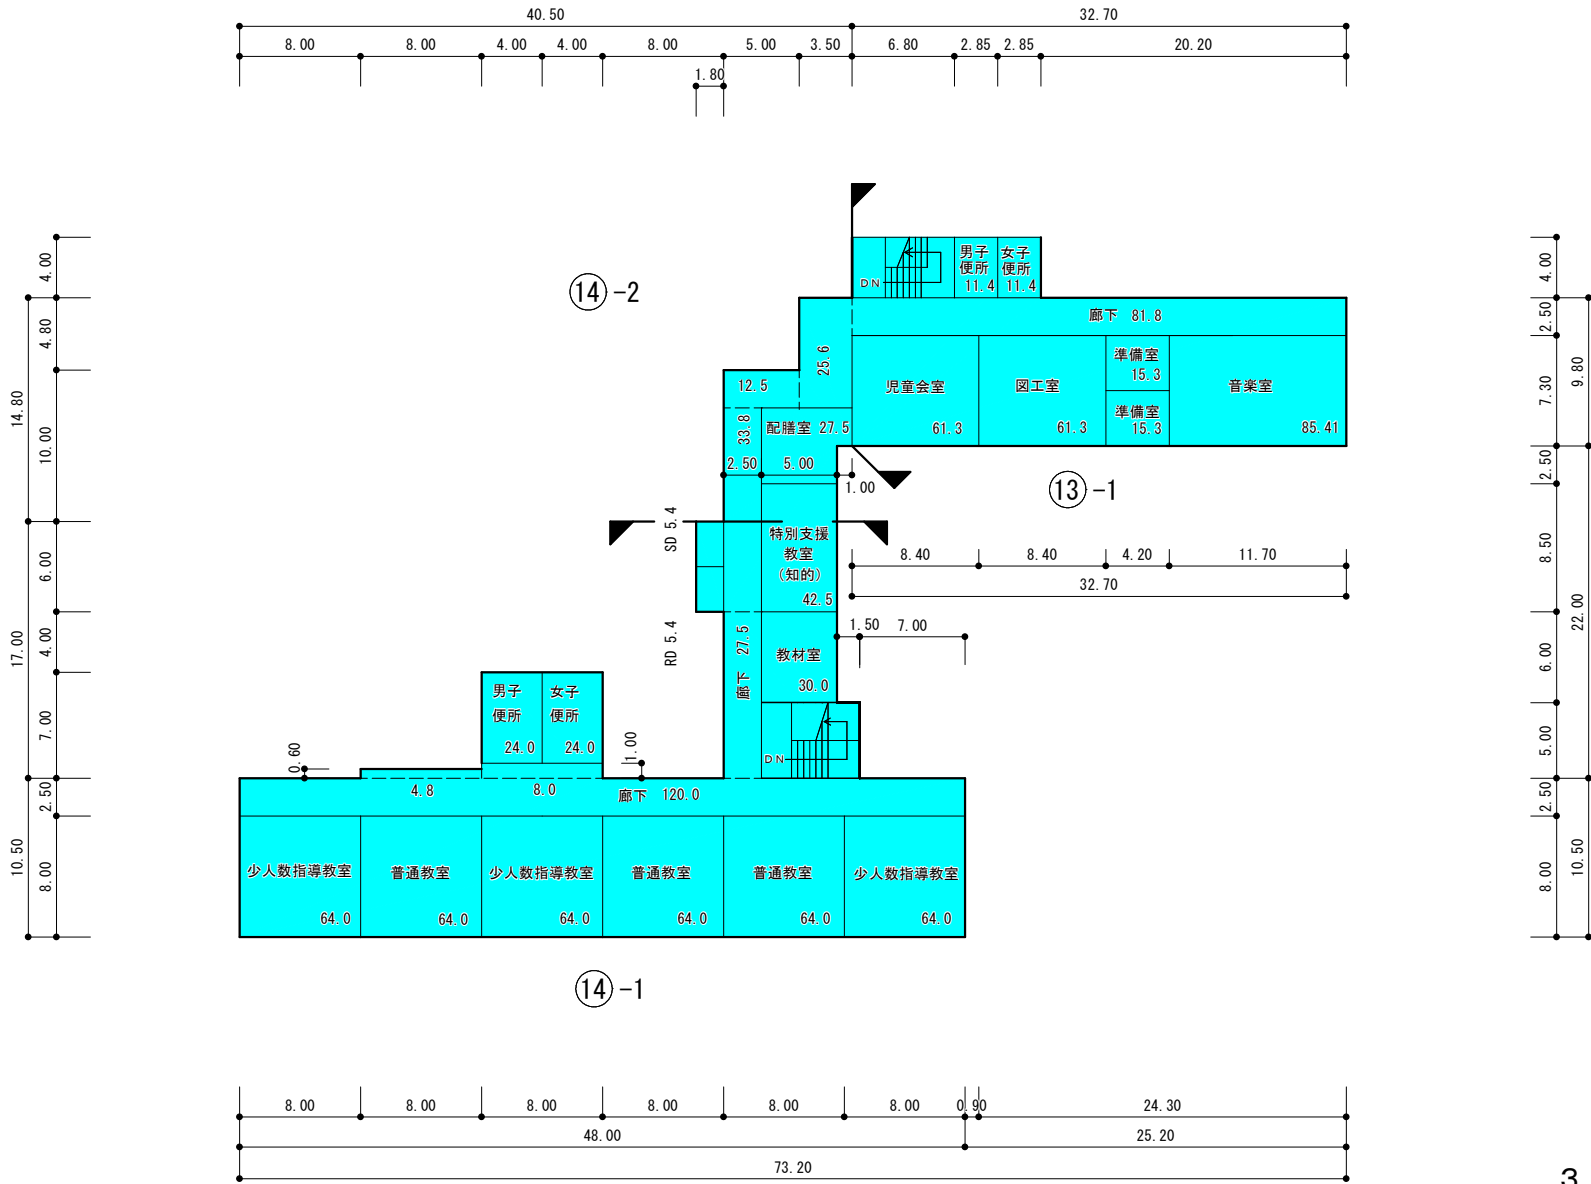

3 階平面図