





1 階 平 面 図

給食棟 300㎡
 プール附属棟 49㎡
 通級指導教室 168㎡

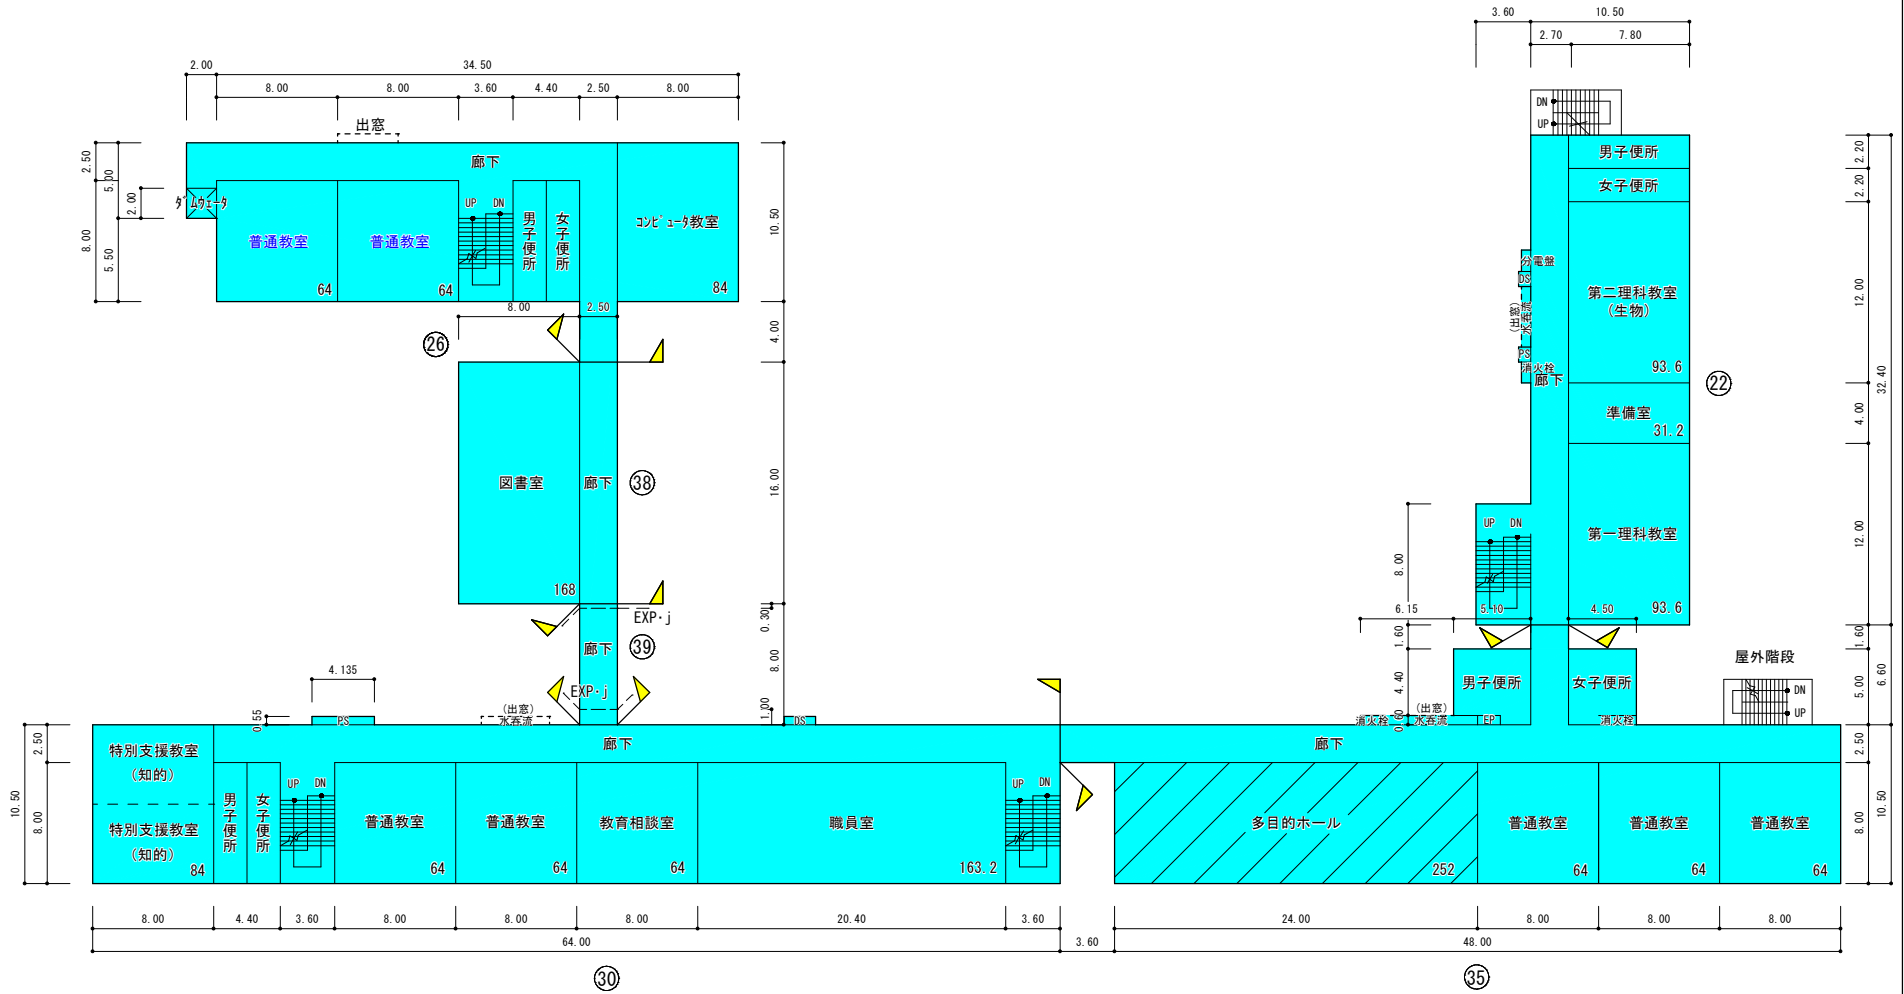

2 階 平 面 図

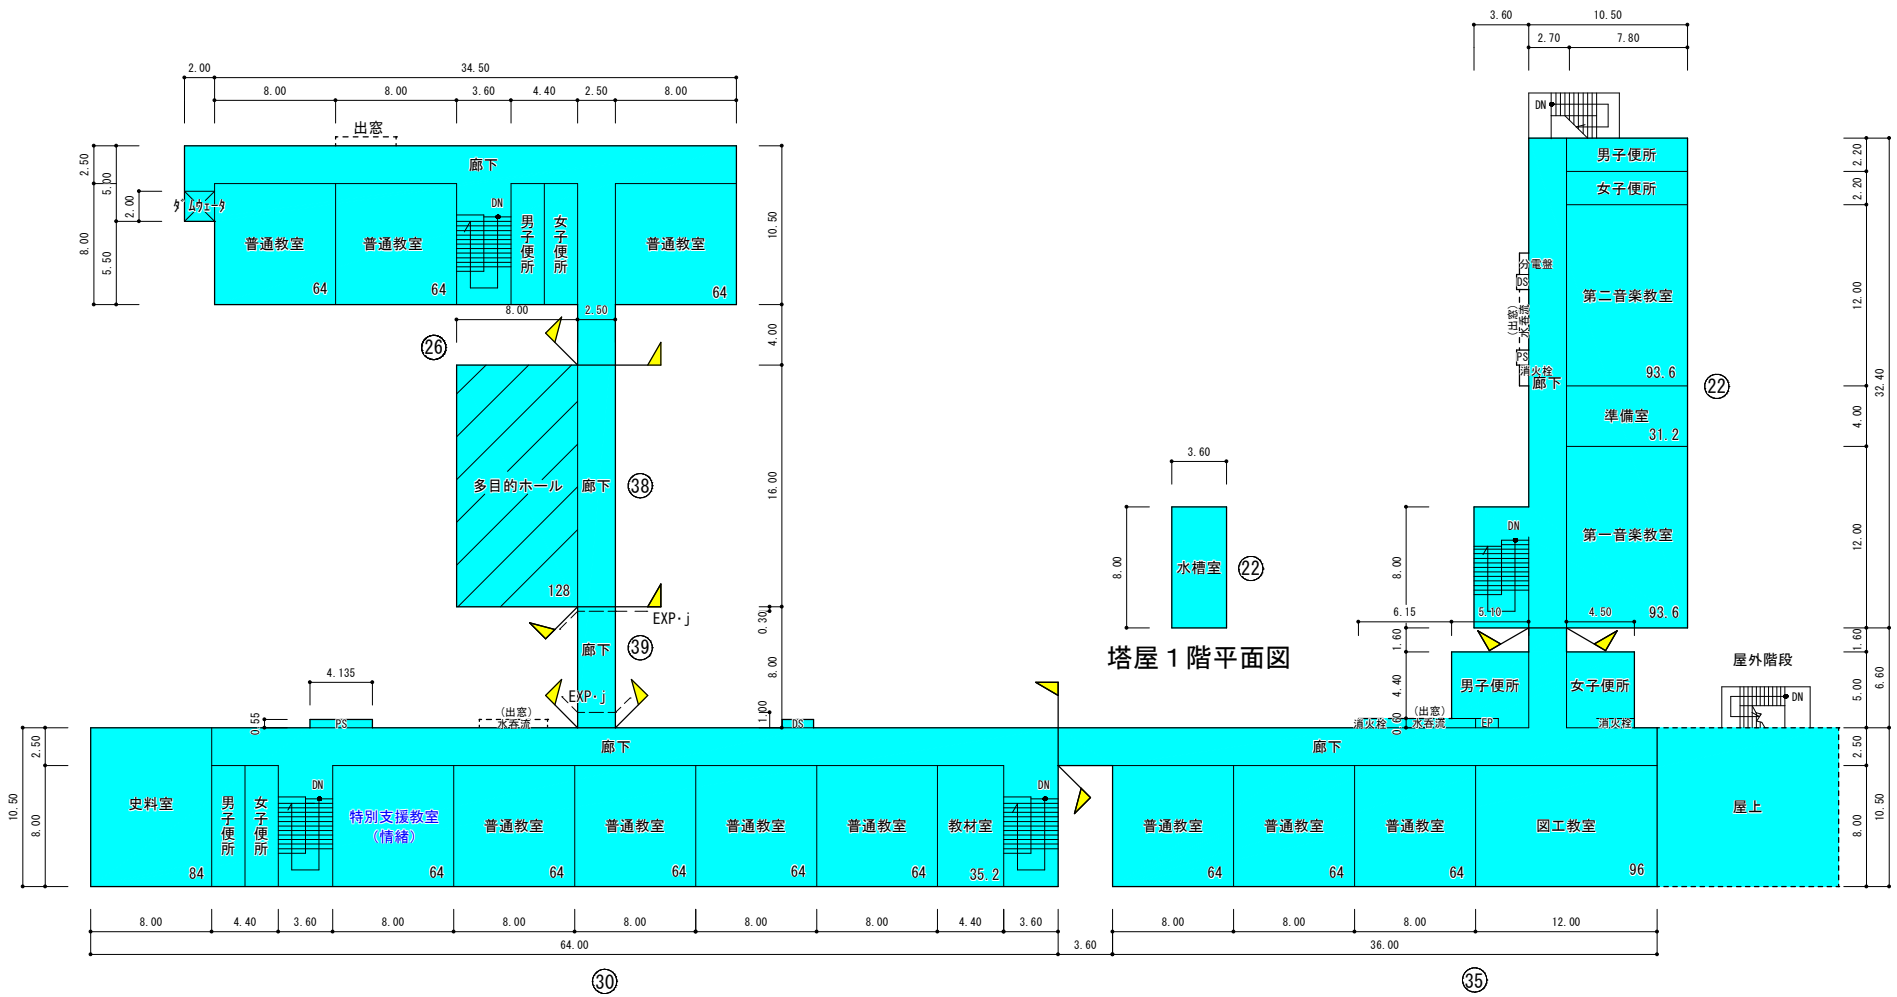

3 階 平 面 図