

整備後配置図 S=1:500


- ※1. フェンス、養液等の施工は現地調査、施工図作成の上実施するものとする。
- ※2. 外野フェンスポールH=5mはホームランポールの延長とする。
- ※3. 注勾配等の現地断面は別添図 (A-18) による。
- ※4. 既存照明灯の地中埋設配線有り (L1~L6) 掘切り、掘削等作業の事。

整備後建物等一覧表 (解体撤去、移設工事はA-41参照)

新築建物N.O	用途	構造、形状	建築面積	床面積	最高軒高	最高高さ	種別
新築建物①	屋外トイレ	RC1	12.51m ²	12.51m ²	2.325m	2.711m	更新工事
新築建物②	用具庫 (1)	W1	3.24m ²	3.24m ²	2.630m	3.136m	新築工事
新築建物③	ダックアウト	S1	10.32m ²	10.32m ²	2.050m	2.190m	新築工事
新築建物④	ダックアウト	S1	10.32m ²	10.32m ²	2.050m	2.190m	新築工事
小計			36.39m ²	36.39m ²			
既存建物⑤	用具庫 (2)	W1	11.34m ²	11.34m ²	3.000m	3.550m	改修工事
小計			47.73m ²	47.73m ²			
バックネット⑥	3層鋼、ステールフェンス新設、鉄骨柱、変換改修						改修工事
スコアボード⑦	スコアボード更新-2.630W+2.000H (6段)						更新工事
ホームランポール⑧	鉄柱ホームランポール変換改修H=5.3m-柱114.3φ						改修工事
ホームランポール⑨	鉄柱ホームランポール変換改修H=5.3m-柱114.3φ						改修工事
水数塔⑩	ステンレス製、研磨、立上製改修、変換改修						改修工事
3層側フェンス⑪-1	⑪1-H=1.2m新設-51.66m ⑪2-H=2.0m新設-56.22m (玉捨場1箇所)						更新工事
3層側フェンス⑪-2	⑪1-0.75m+18.18mグラウンドライフ付 (出入口1箇所) ⑪2-0.75m+18.18mグラウンドライフ付 (玉捨場1箇所) ⑪3-2.18m						更新工事
3層側フェンス⑪-3	⑪1-0.75m+20.09mグラウンドライフ付、⑪2-0.75m+20.09mグラウンドライフ付 (玉捨場1箇所) ⑪3-1.00m						更新工事
3層側U字溝⑫-1	U字溝240×240新設-103.80m グレーチング新設-103.80m 排水ポンプ600 (内蔵) 1箇所						更新工事
ピッチャープレート⑬	更新 (下地金具共)						更新工事
ホームベース⑭	更新 (下地金具共)						更新工事
塁ベース⑮-1	更新 (下地金具共)						更新工事
塁ベース⑮-2	更新 (下地金具共)						更新工事
塁ベース⑮-3	更新 (下地金具共)						更新工事

※5. 既存照明ポール4箇所 (L1, L2, L3, L6) はGL+2.000を縦材 (ラバー) で根巻するものとする

※6. 砂置場3.48×2.40

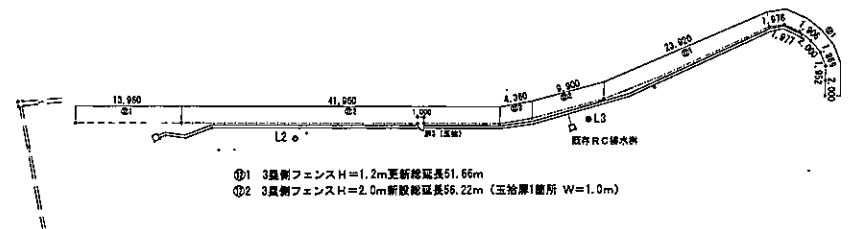

3層側フェンス新設 S=1:500

業務委託名
玉山運動場改修工事

一般建築士事務所(岩手県知事登録) 第1708(1257)号
有限会社 アズマ設計
 〒020-0108 岩手県盛岡市東松岡三丁目25番20号 TEL. 019-663-1391 FAX 019-662-2275
 一般建築士(国土交通省) 登録第148268号 東館 謹

承認
設計
作成
東館
東館
日付
2017/05

改定履歴	5/5	5/5	5/5	5/5	5/5
	13	15	29	12	27
	2	1	3	1	3

特記

図面名称

整備後配置図
整備後建物等一覧表

縮尺
1/500

NO.
A-14-1
区分
建築工事