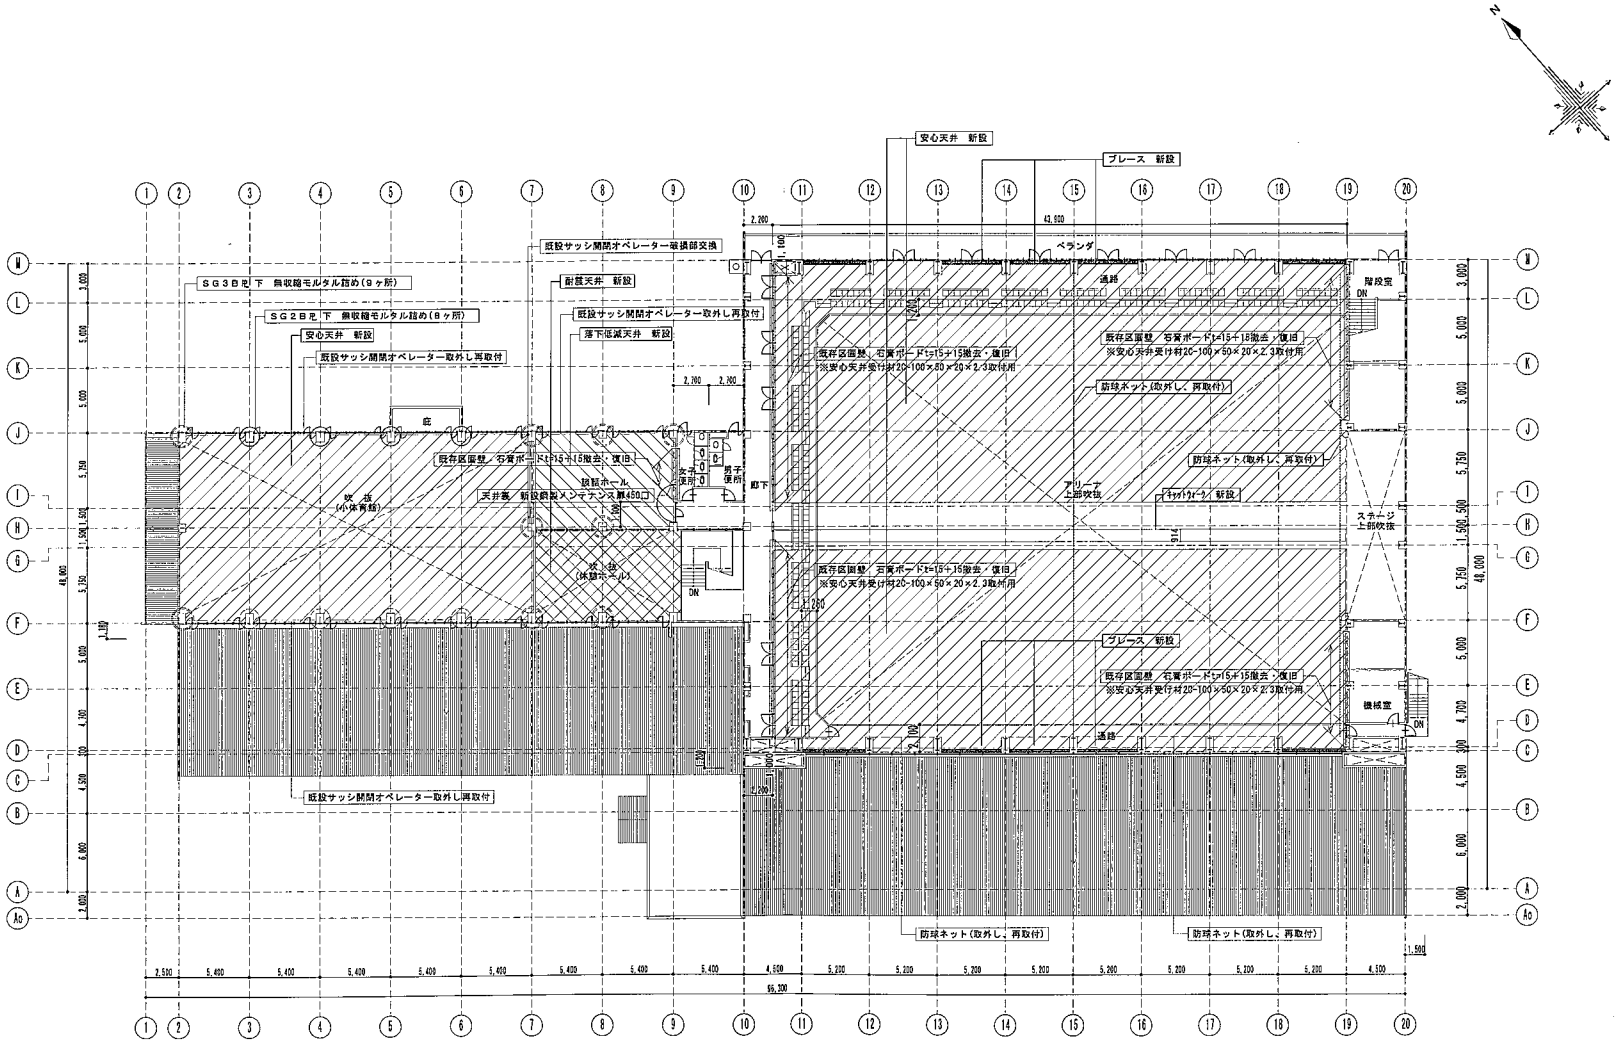


改修後　２階平面図　　Ｓ＝１：２００

Title
渋民運動公園
総合体育館
耐震・天井改修
工事

Items
改修後
２階平面図

Scale
1/200

Date
2015. 10. 13

一級建築士事務所
岩手県知事登録 第2(18003)411号
森岩彰建築設計事務所
020-0831
岩手県盛岡市三本柳9-17-35
TEL 019(639)0139　FAX 019(639)0157
一級建築士 第125601号
管理建築士 森岩 彰

No.
A－１２