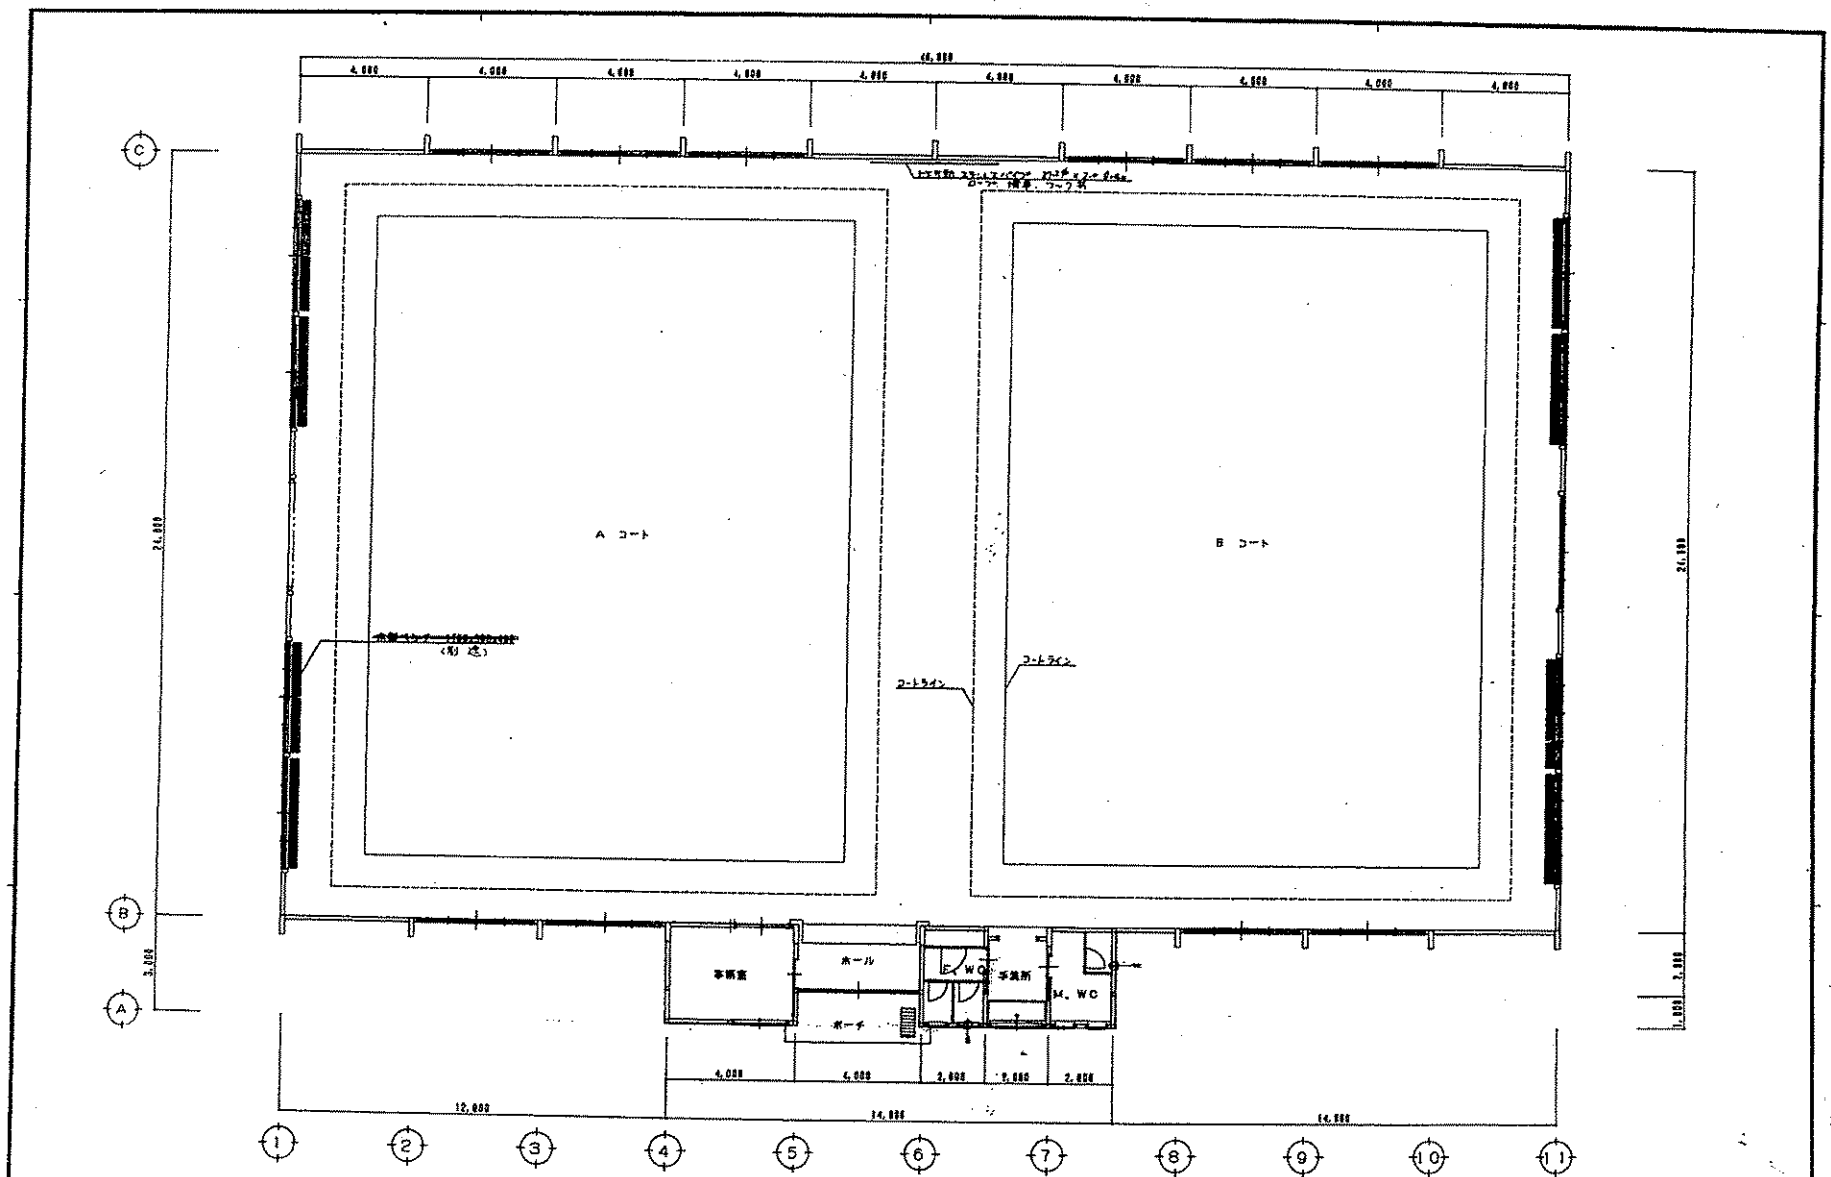

年度	設計番号	工事名称	検位	検図	縮尺	図面内容	図面番号
2		屋内ゲートボール場建設工事		不可	1:100	平面図	7

岩手県公共建築設計監理協会
盛岡市菜園一丁目3番4号 鉄神会館内
TEL 019 (653) 8161 FAX 624-375

大内建築事務所
盛岡都南村永井16-55-62
TEL 0196-38-2812

設計者 大内 雄司

設計年月 平成2年9月

新築

縮尺 1:100

盛岡市屋内ゲートボール場

0 1 2 3 4 5 6 7 8 9 10 1 2 3 4 5 6 7 8 9 20 1 2 3 4 5 6 7 8 9 30 1 2 3 4 5 6 7 8 9 40 1 2 3 4 5

063-101