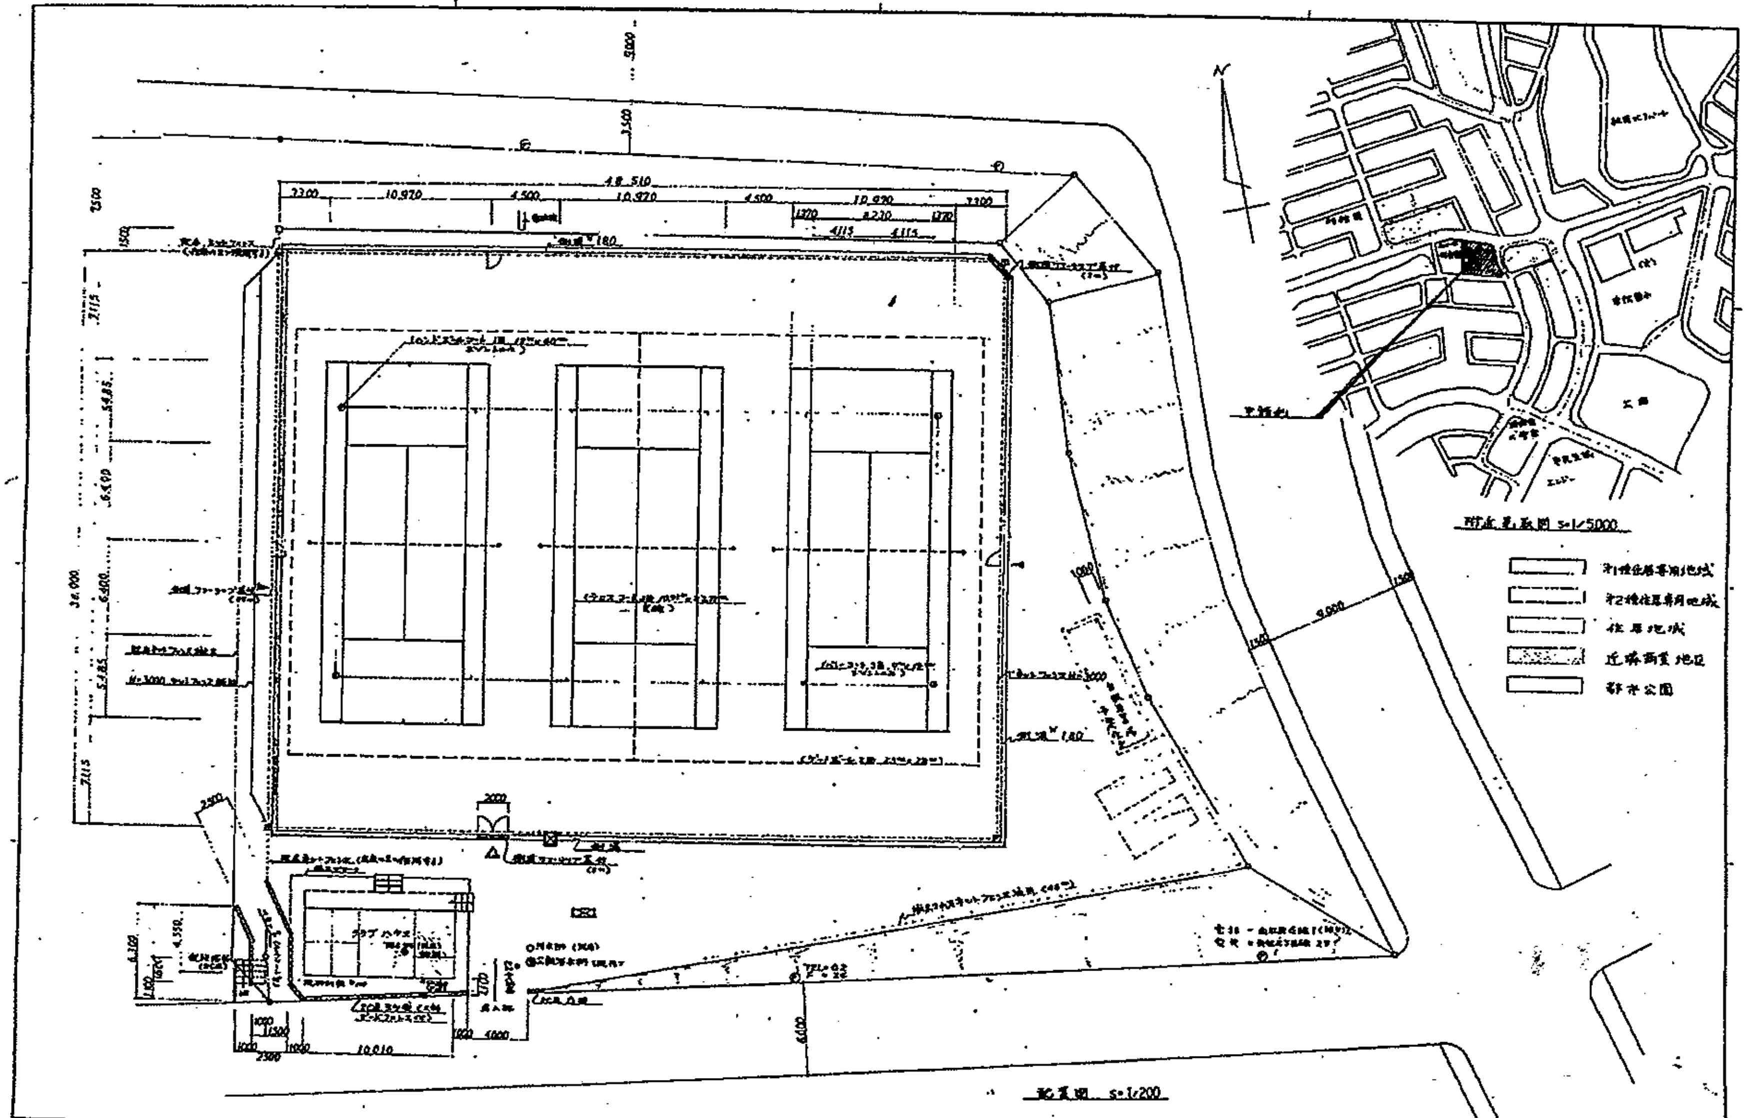

年度	特記番号	工事名称		検収		設計事務所	工事種別		図面内容	縮尺	図面番号
57		盛岡市松園運動広場 管理棟新築設備工事			岩手県公共建築設計監理協会	村木建築事務所 村木	新築	建築	配置図，案内図	S=1/200	23 / 3

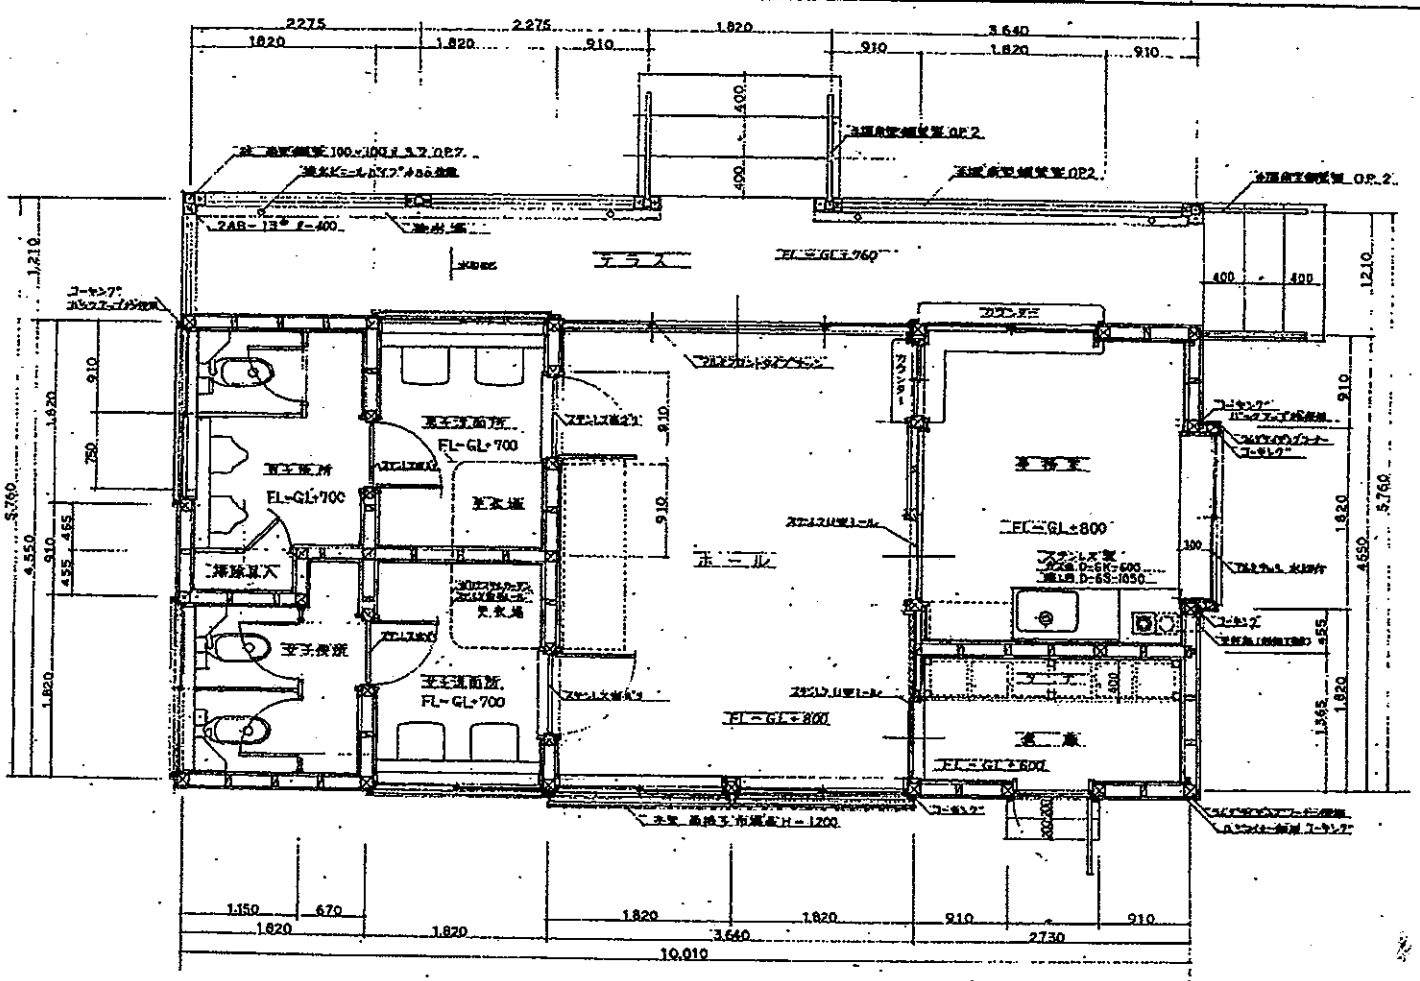

平面詳細図 S=1/30

年度	施設番号	工事名称	検図	設計	検図	設計	村本建築事務所	所長	平面詳細図	S=1/30	23	6
57		盛岡市松園運動広場管理棟その他整備工事		岩手県公共建築設計監理協会			村本 晴一郎	施工				