(資料2) 施設の平面図

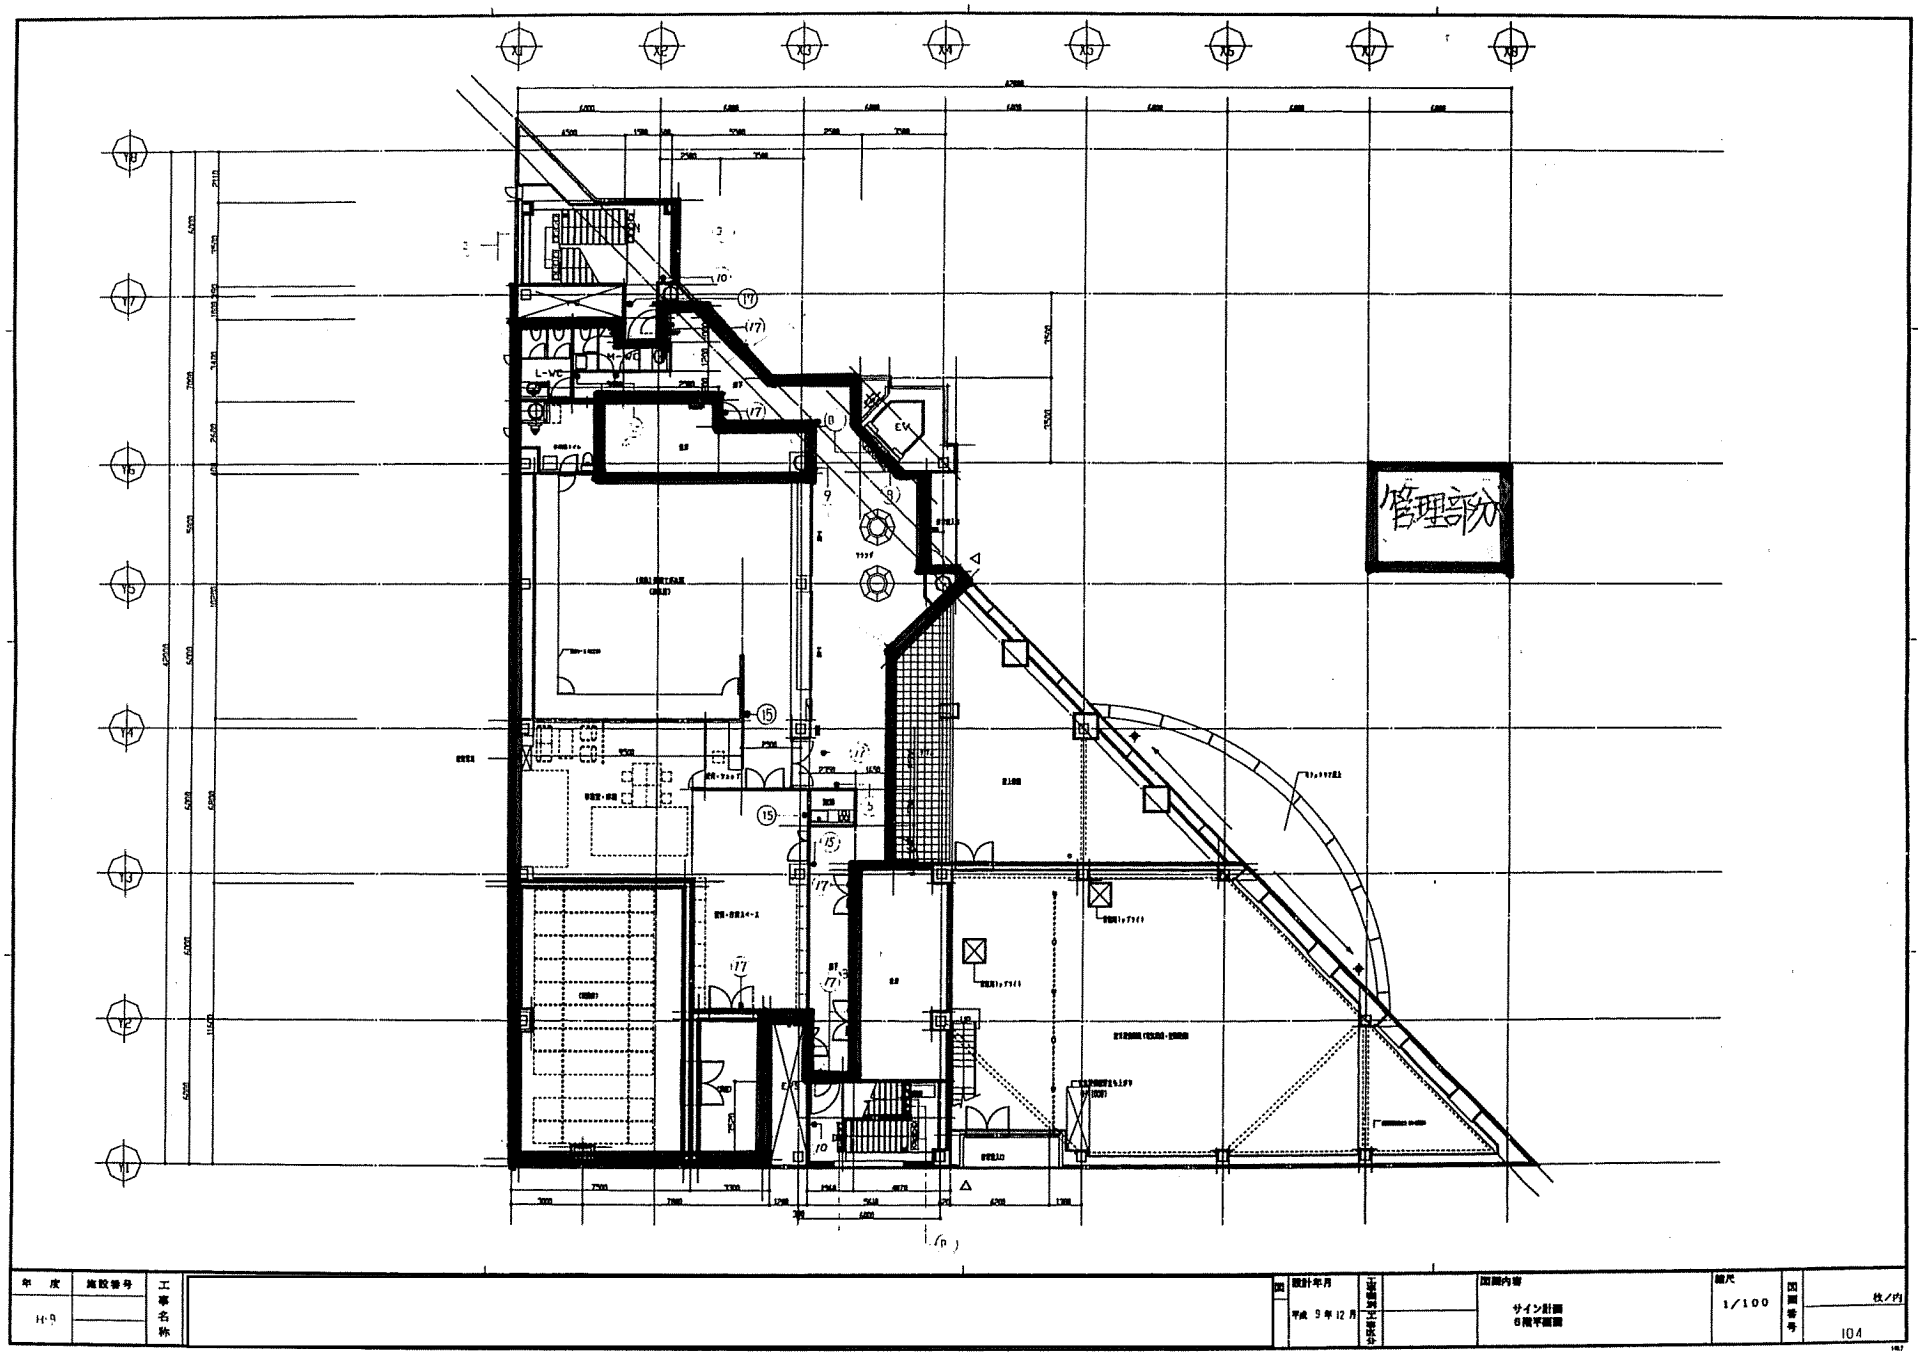
管理部分
L-WC
EV
年度
H9
施設番号
工事名称
設計年月
平成 9年12月
図面内容
サイン計画
6階平面図
縮尺
1/100
図面番号
104