


太田保育園 RC造 平家建 延床 554.80 m² 【凡例】

… 無線通信確保エリア

△ … 回線終端装置(ONU)及び基幹ルータ

… 端末及びモニター設置箇所


… 登校園用端末設置箇所

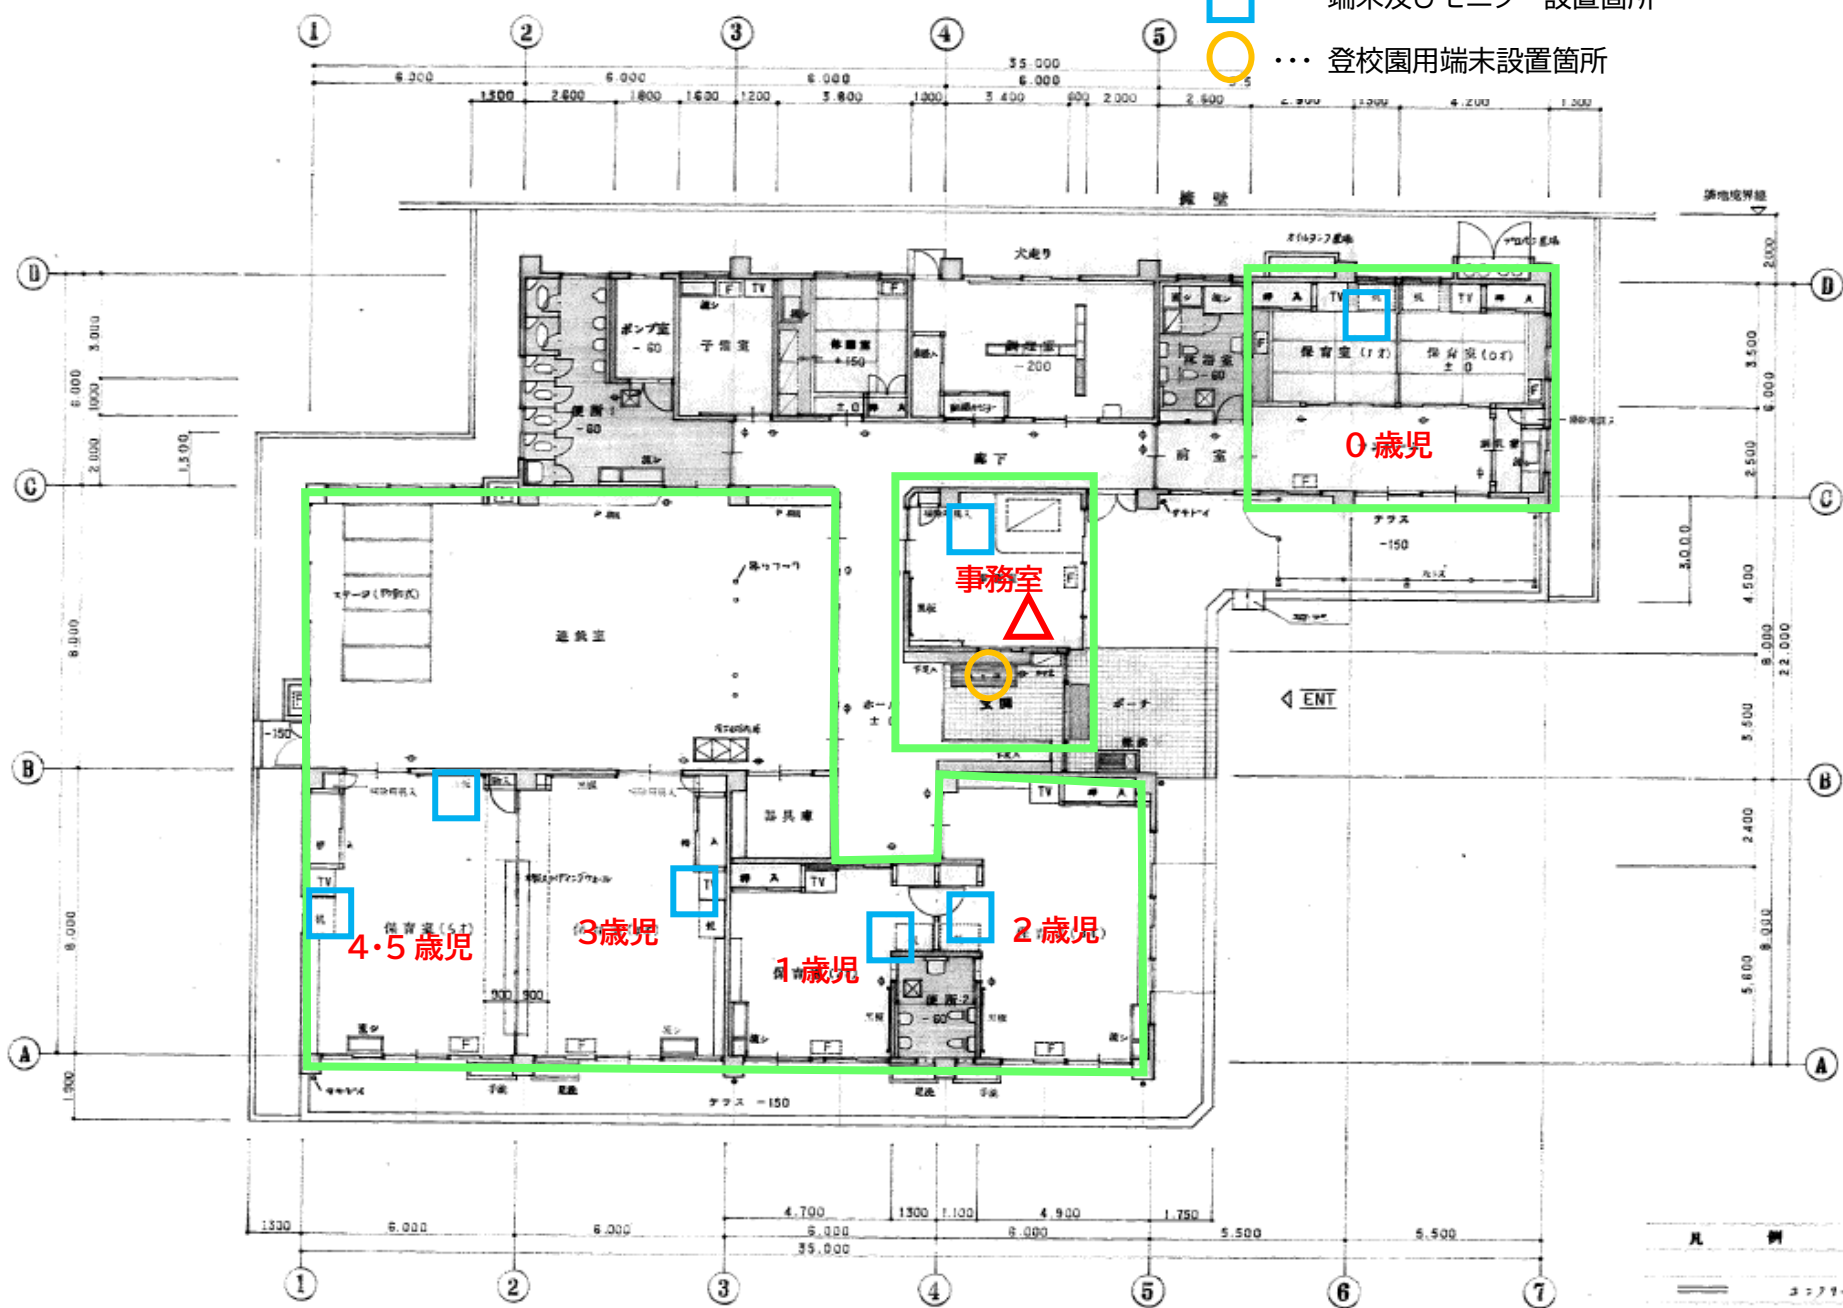


凡例

コックサート壁
軽集積資材仕上り


あべたて保育園 木造 平屋建 延床 298.16 m²

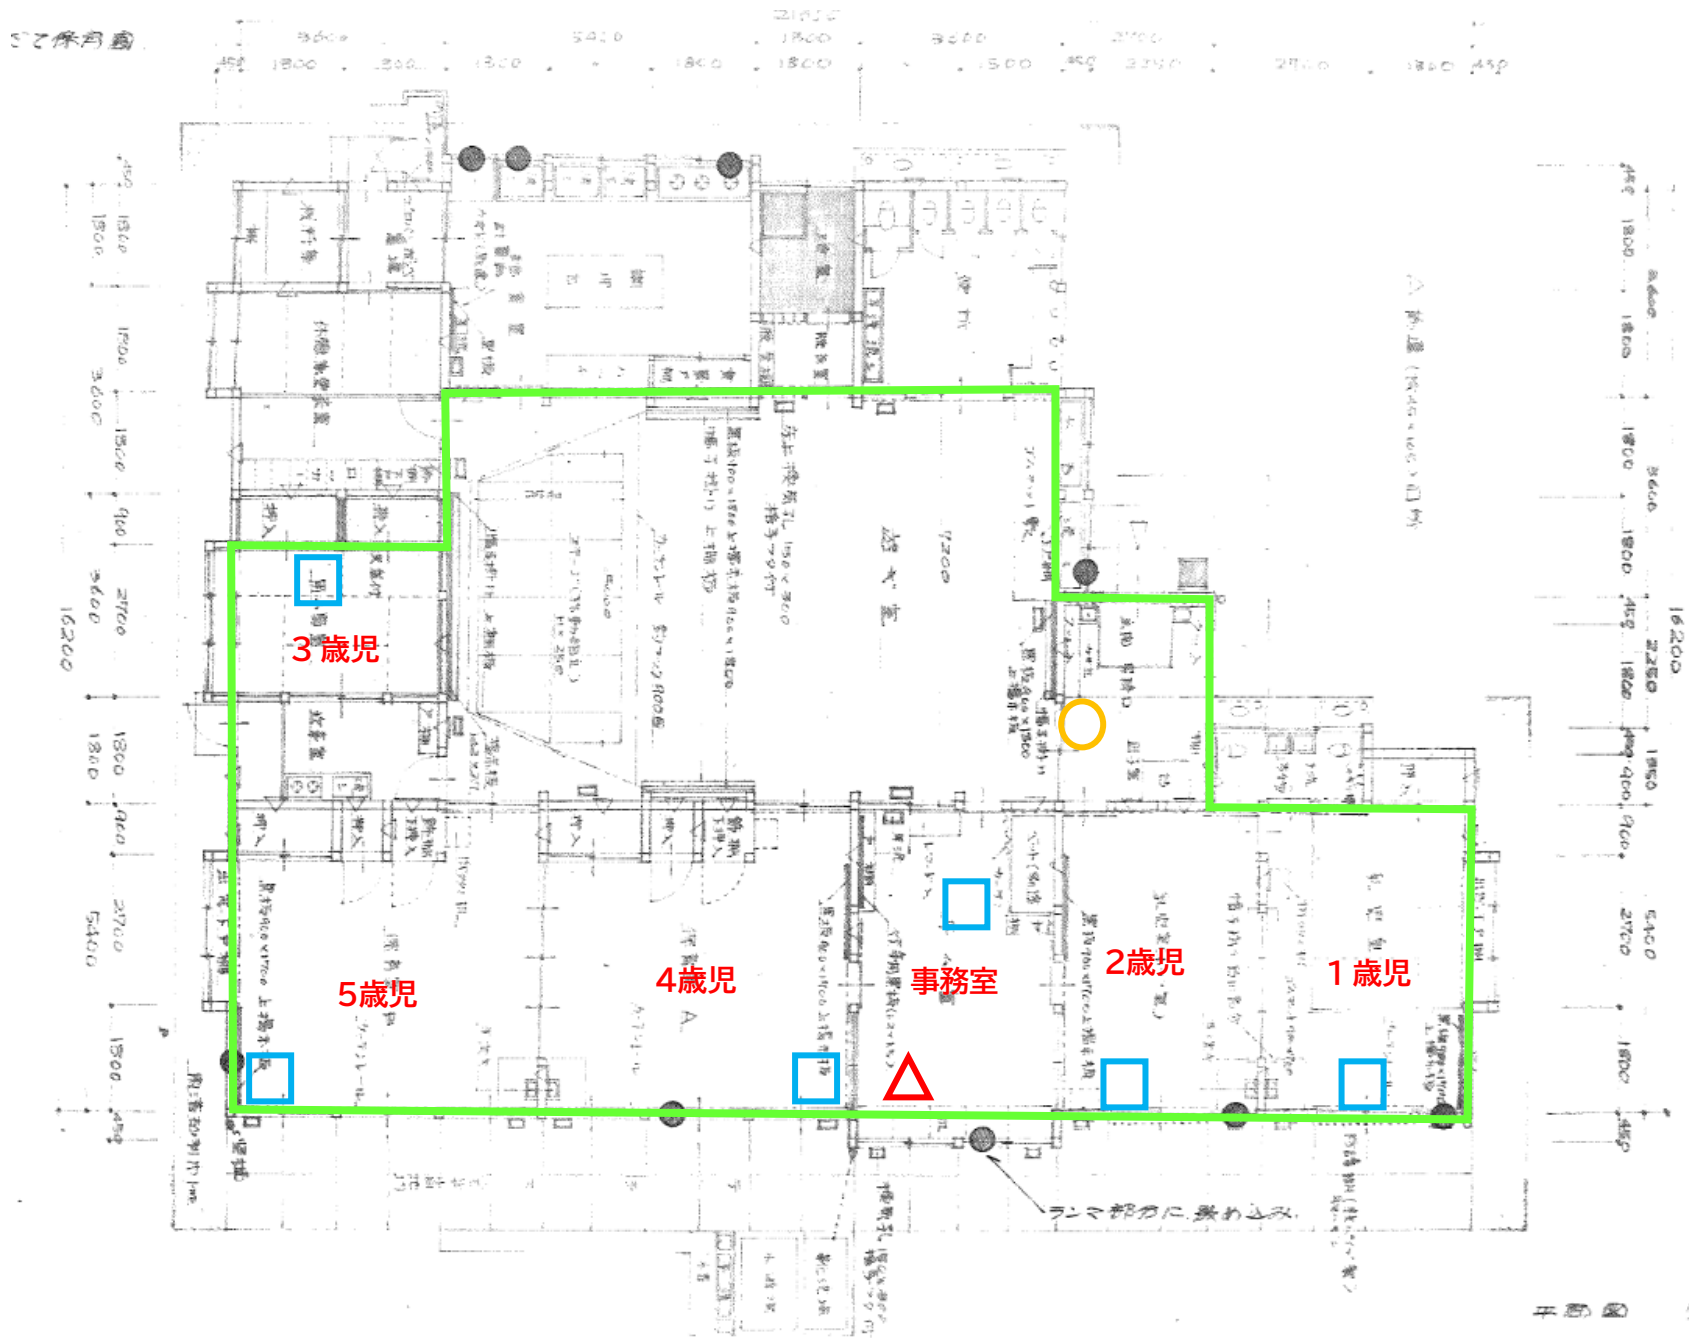


とりょう保育園 軽量鉄骨プレース構造 平屋建 延床 450.00 m²

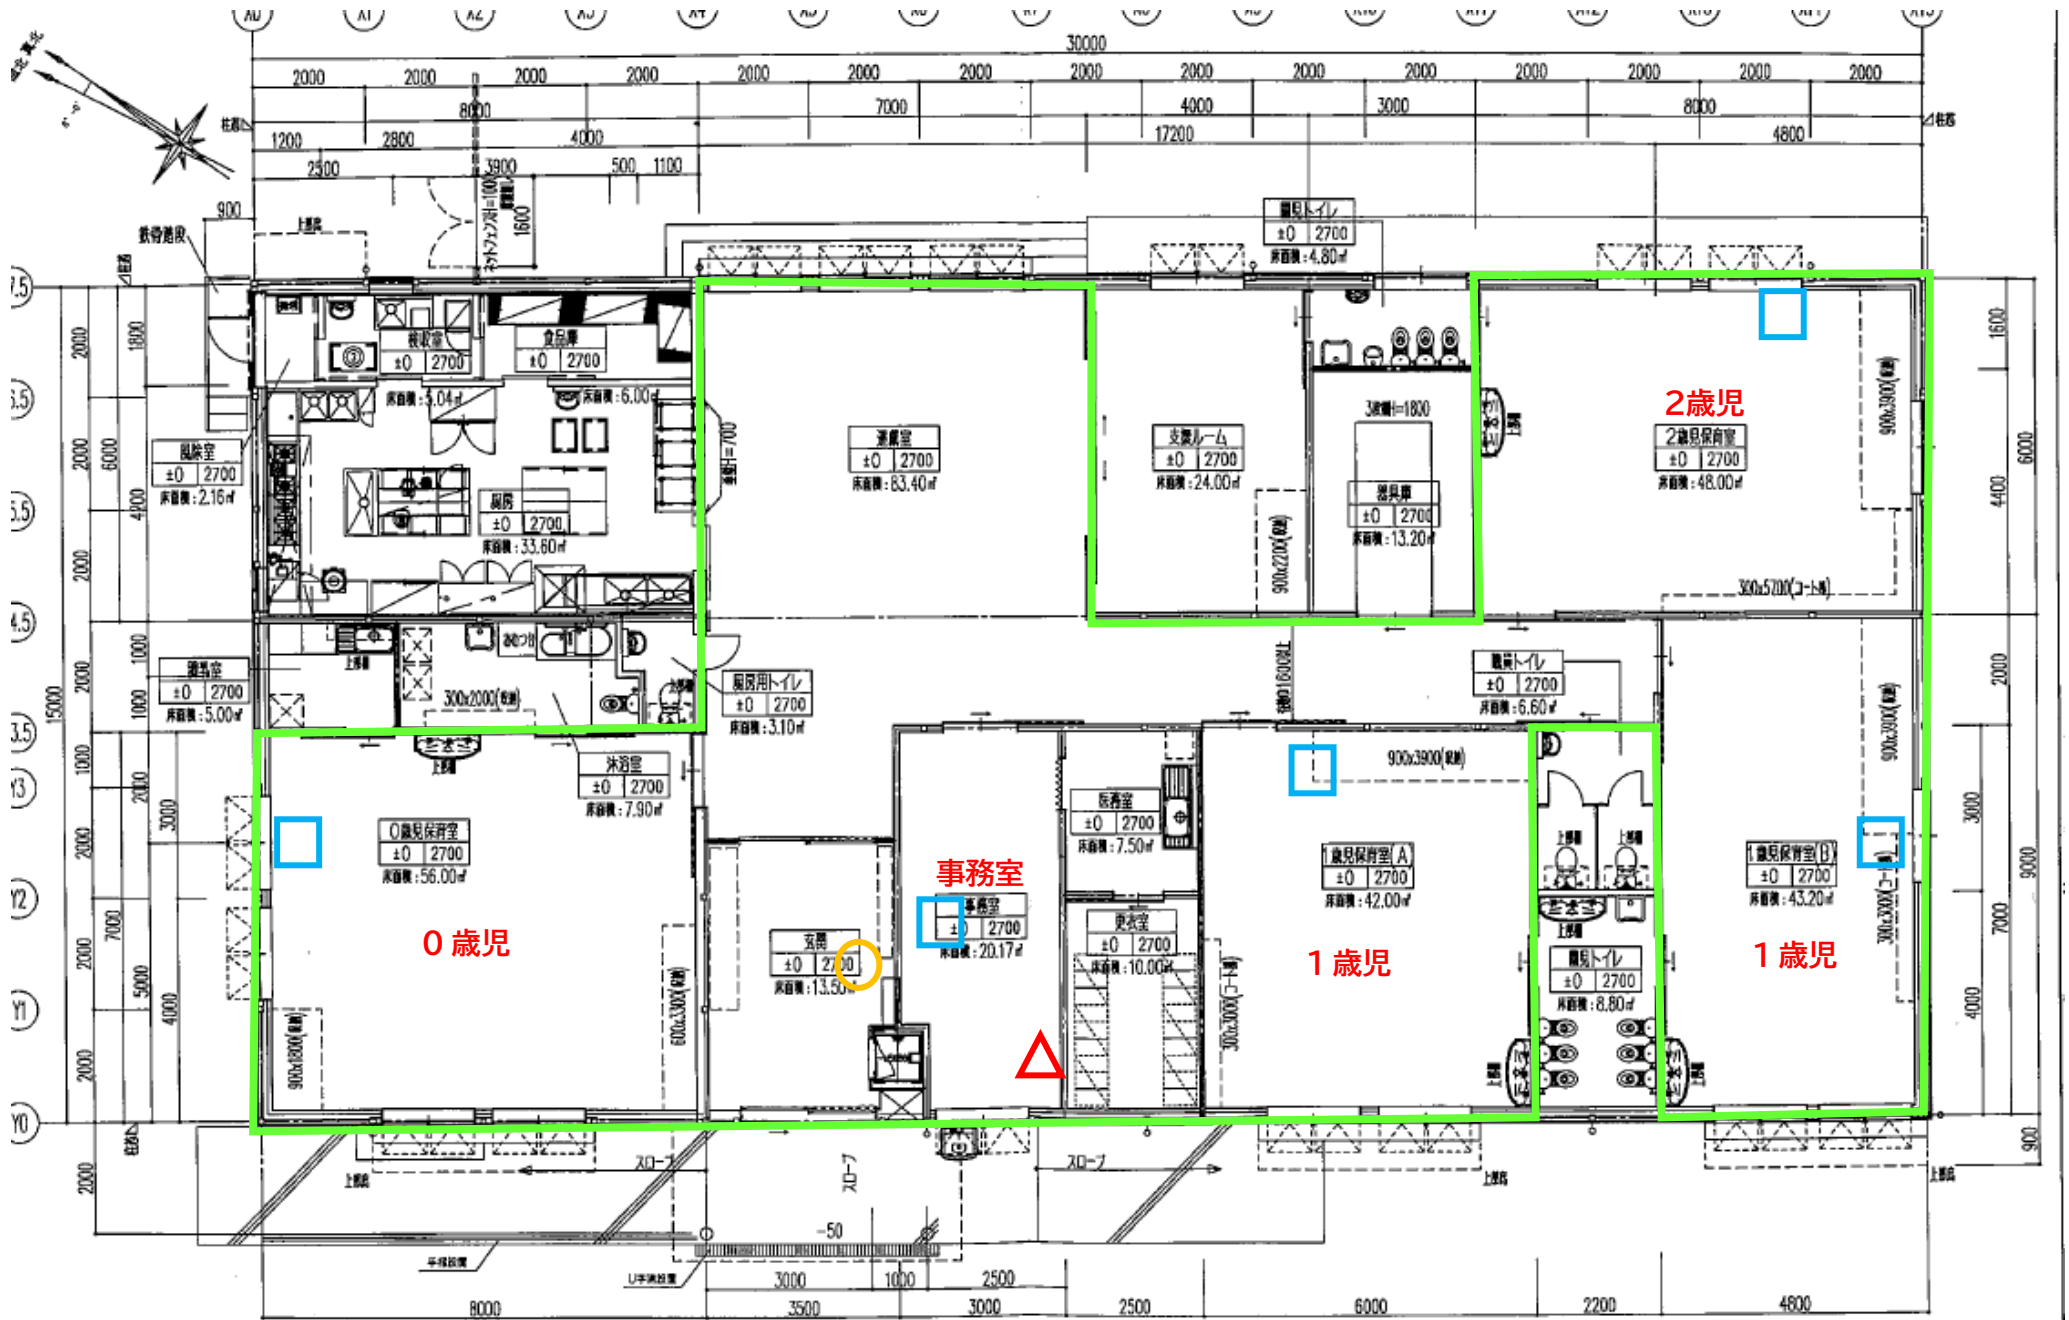

さくらがおか保育園 木造 平屋建 延床 475.20 m²

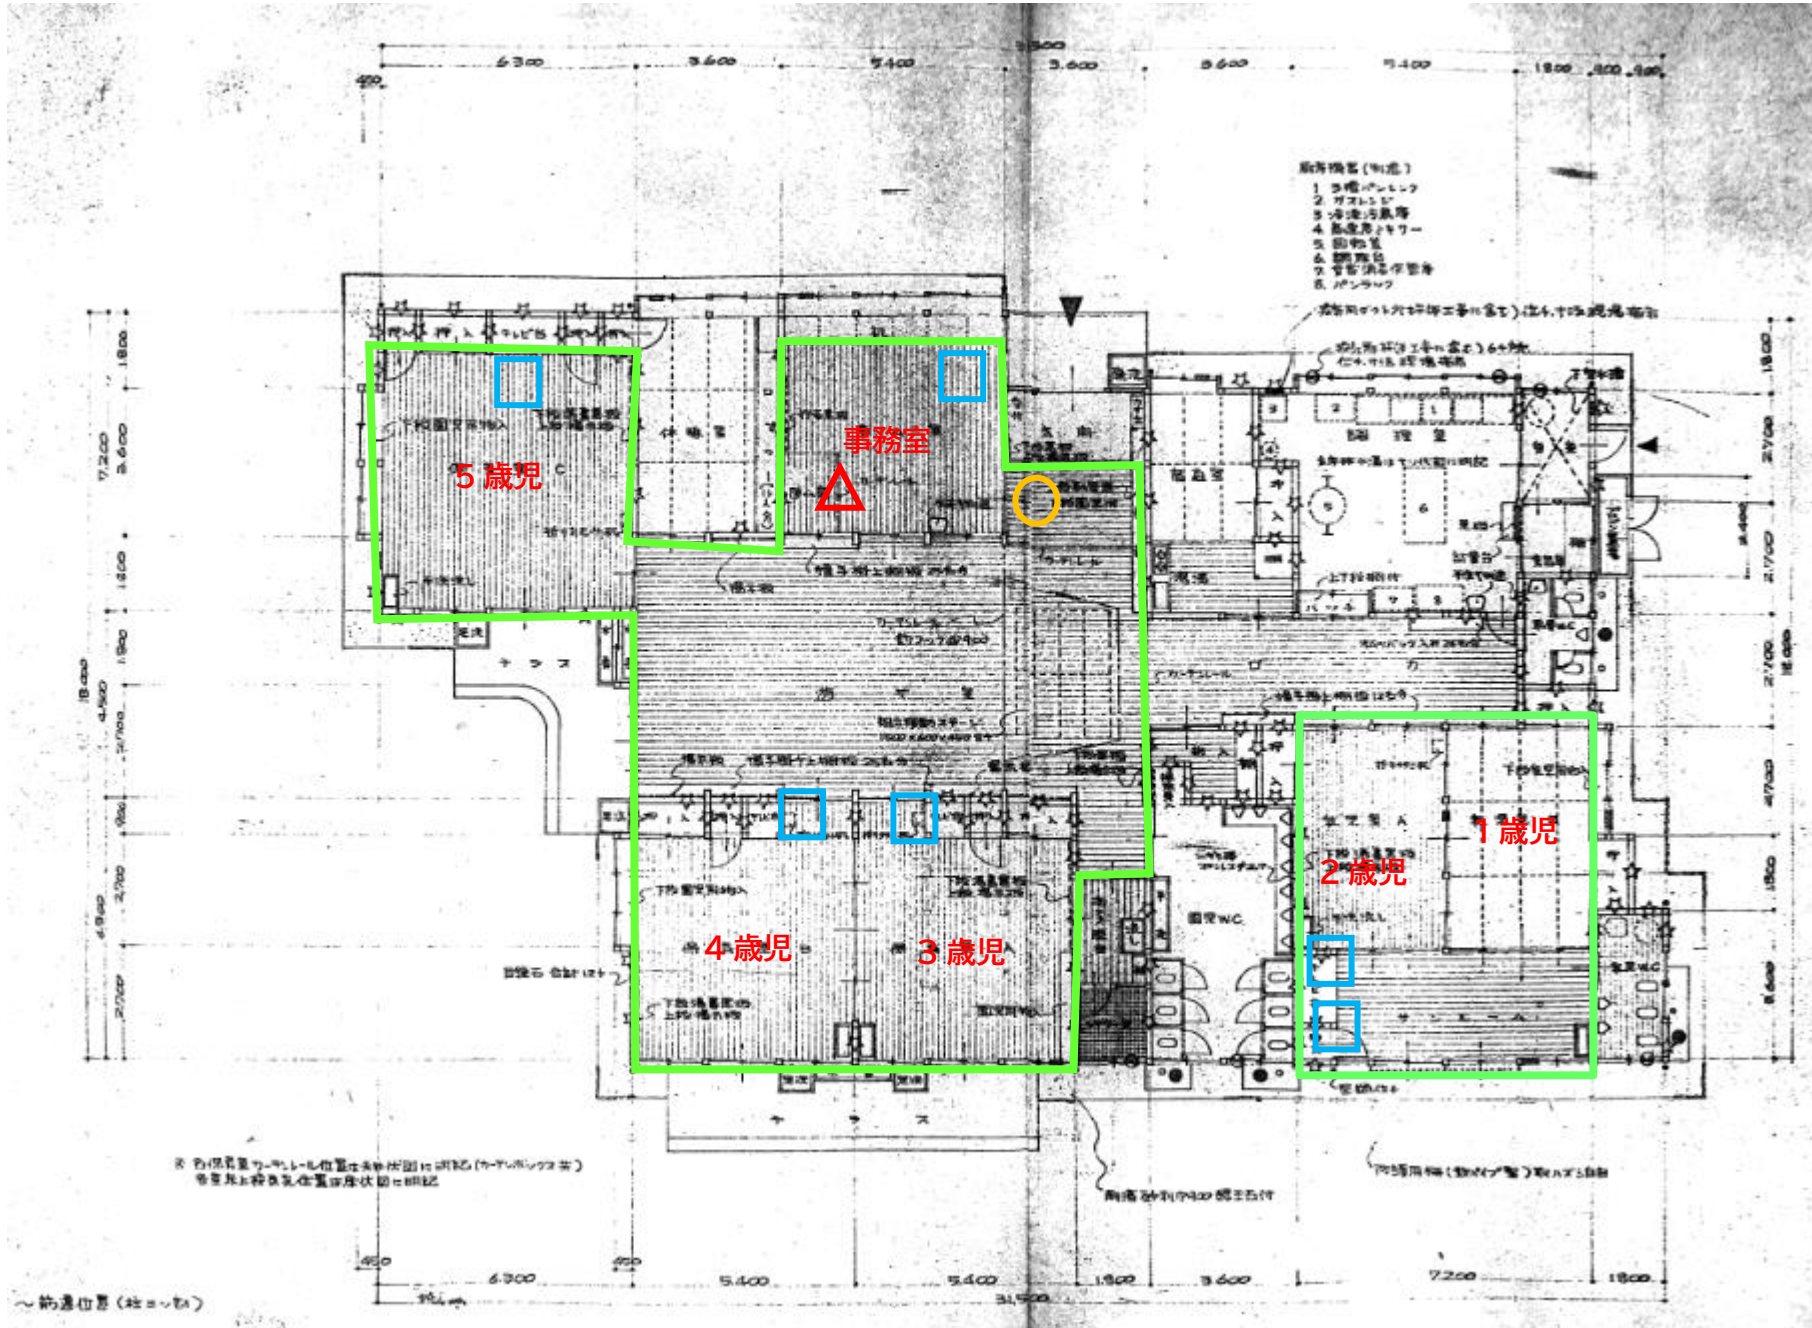

見前保育園 木造 平屋建 延床 811.91 m²

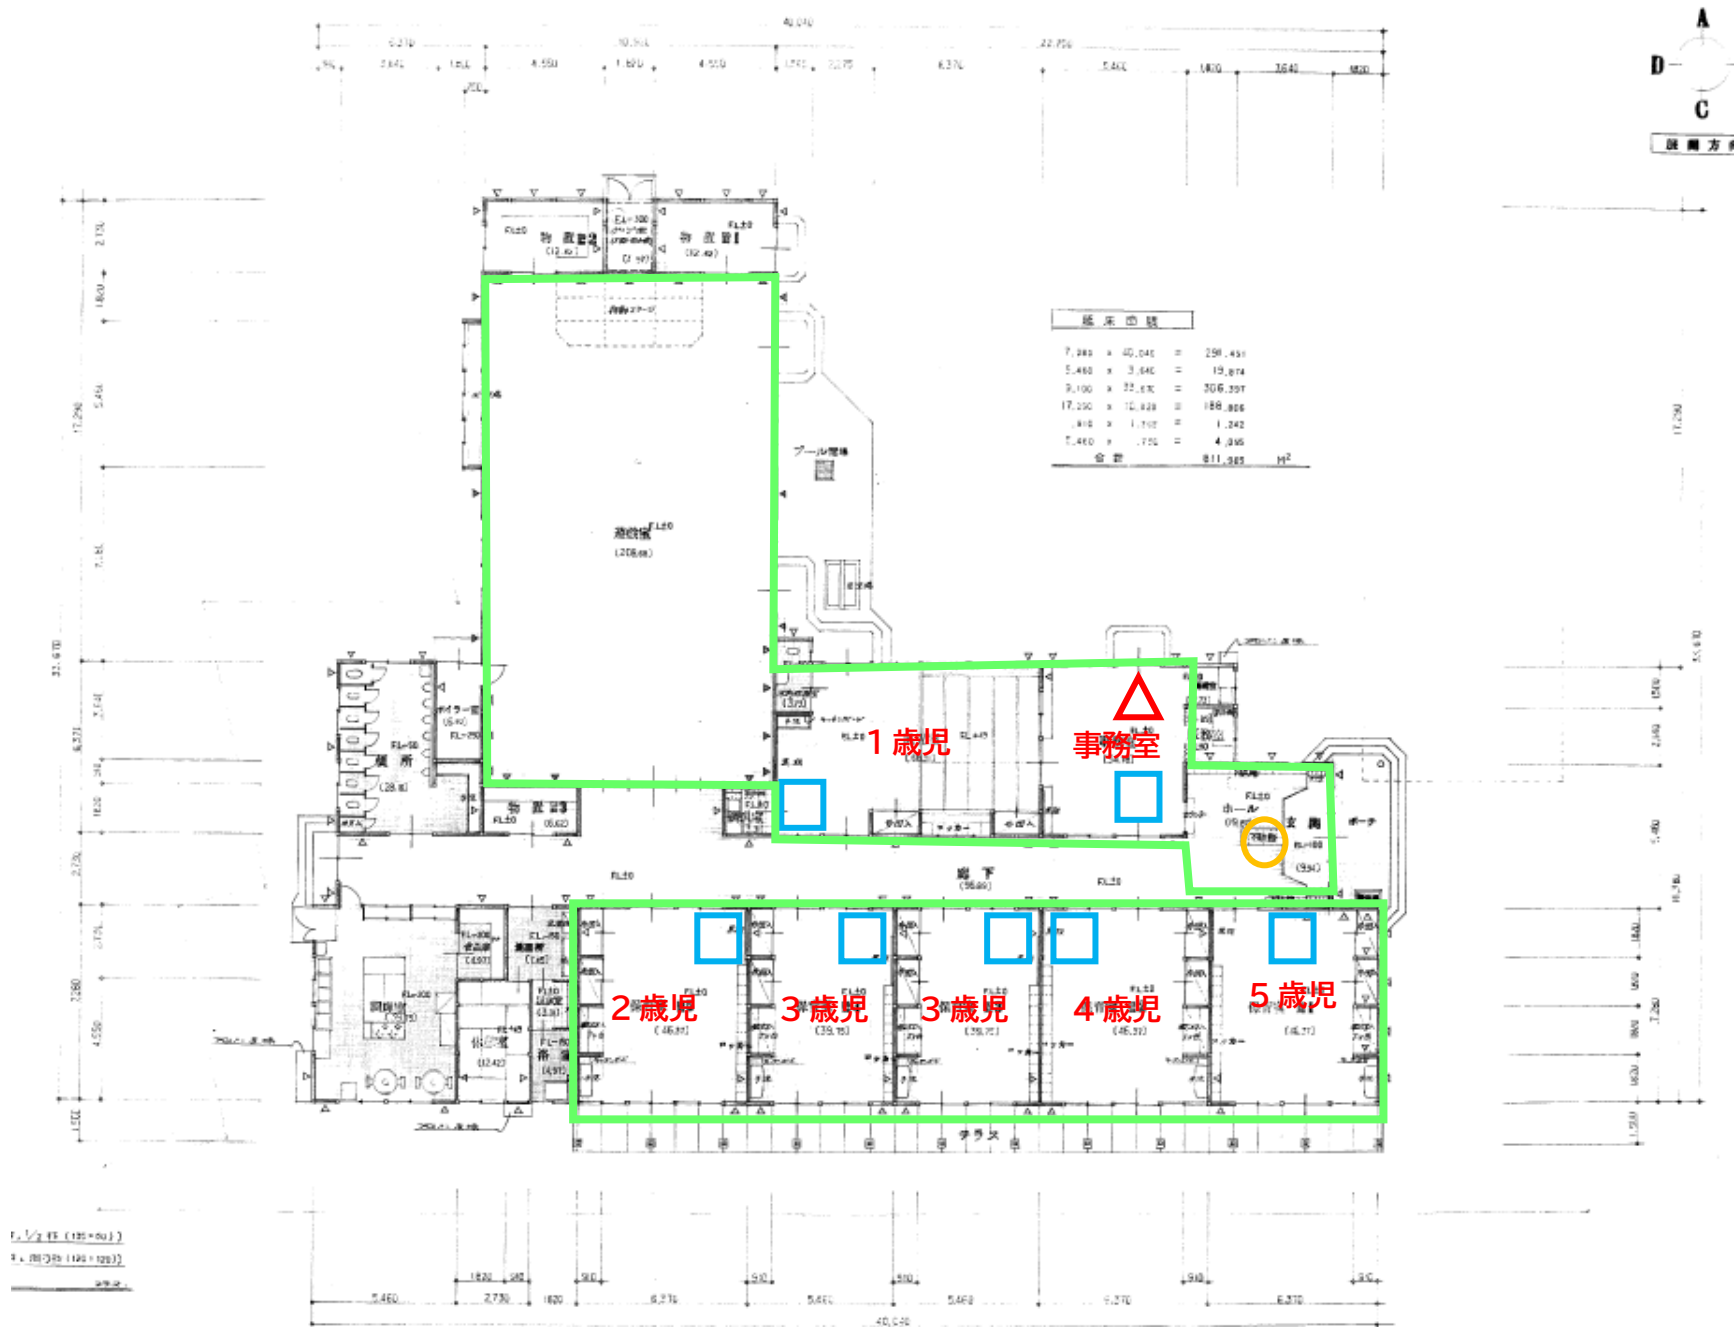

乙部保育園 木造 平屋建 延床 555.61 m²

