マップ情報(A3横)

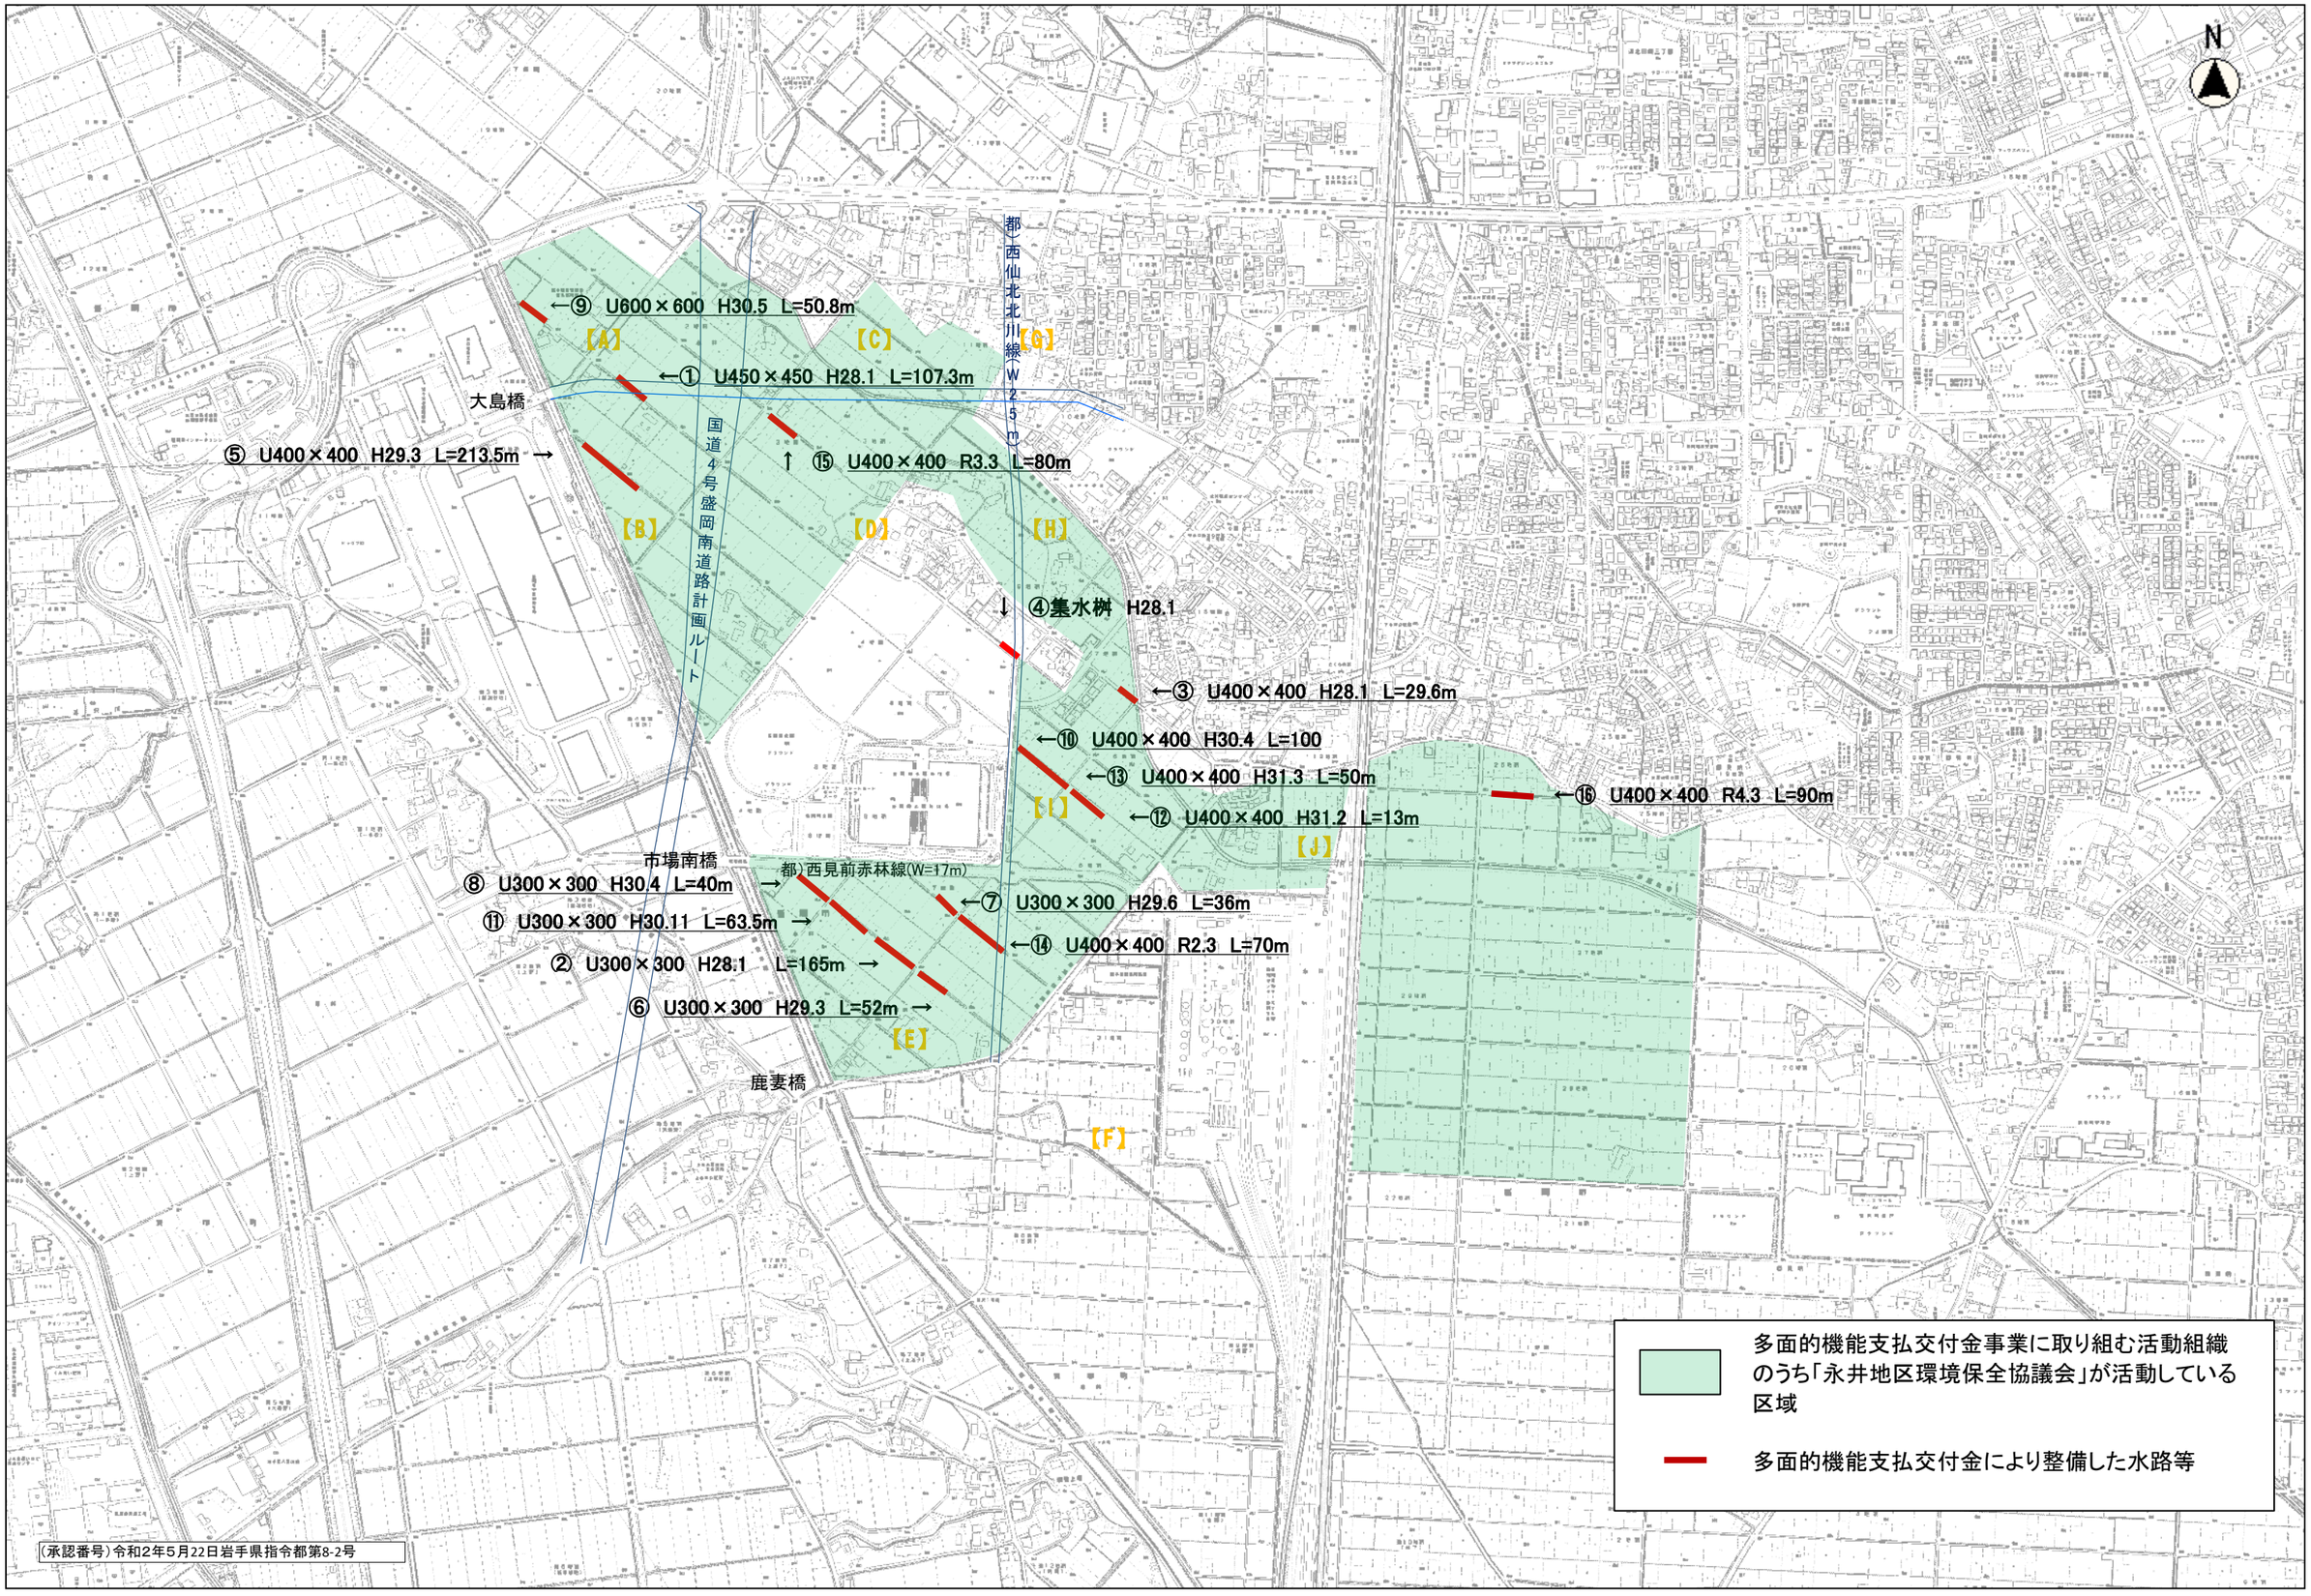
N
←⑨ U600×600 H30.5 L=50.8m
【A】
【C】
【G】
←① U450×450 H28.1 L=107.3m
大島橋
⑤ U400×400 H29.3 L=213.5m →
↑ ⑮ U400×400 R3.3 L=80m
国道4号盛岡南道路計画ルート
都)西仙北北川線(W25m)
【B】
【D】
【H】
↓ ④集水桝 H28.1
←③ U400×400 H28.1 L=29.6m
←⑩ U400×400 H30.4 L=100
←⑬ U400×400 H31.3 L=50m
←⑯ U400×400 R4.3 L=90m
【I】
←⑫ U400×400 H31.2 L=13m
【J】
市場南橋
都)西見前赤林線(W=17m)
⑧ U300×300 H30.4 L=40m →
←⑦ U300×300 H29.6 L=36m
⑪ U300×300 H30.11 L=63.5m →
←⑭ U400×400 R2.3 L=70m
② U300×300 H28.1 L=165m →
⑥ U300×300 H29.3 L=52m →
【E】
鹿妻橋
【F】
多面的機能支払交付金事業に取り組む活動組織のうち「永井地区環境保全協議会」が活動している区域
多面的機能支払交付金により整備した水路等
(承認番号)令和2年5月22日岩手県指令都第8-2号