


3F更新箇所 平面図

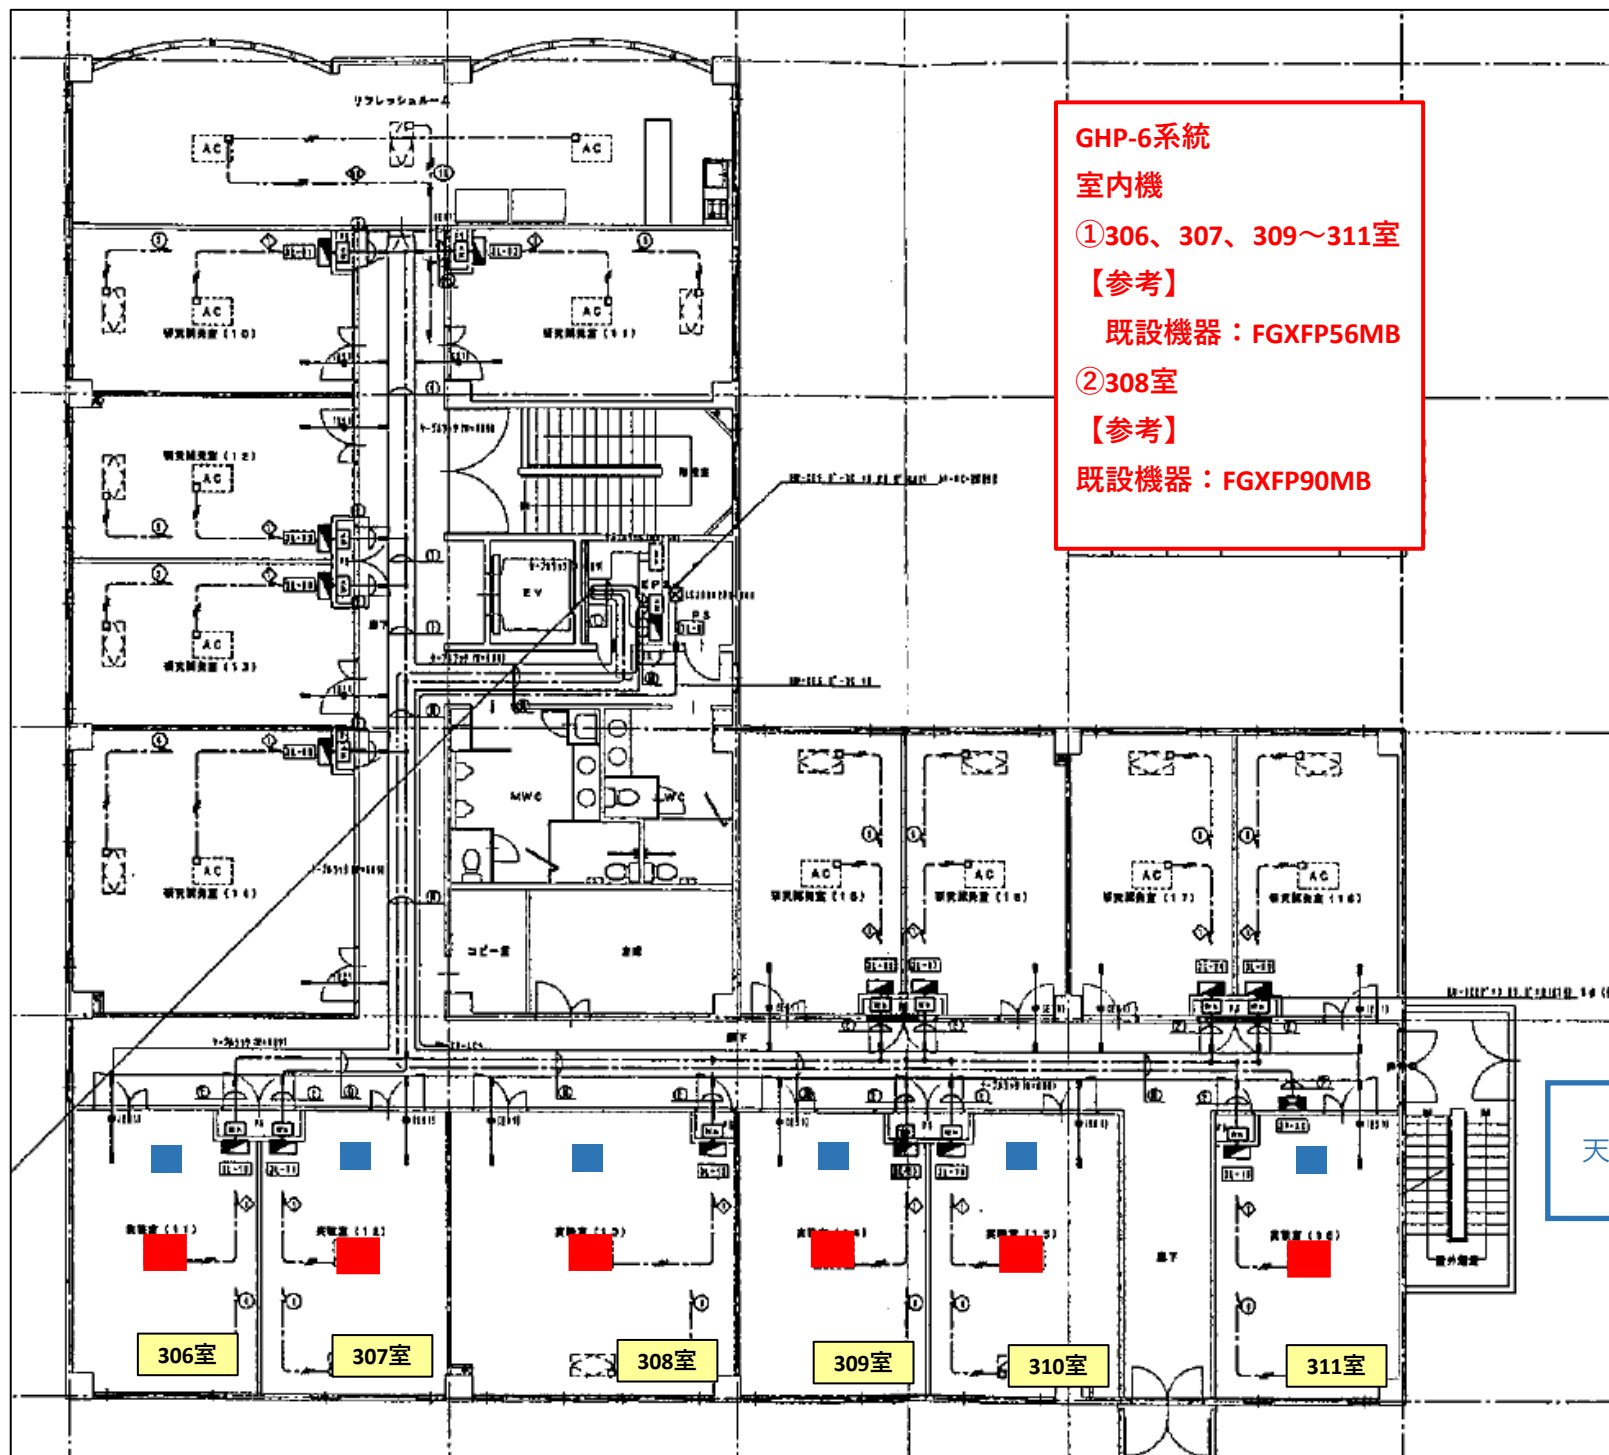

GHP-6系統
室内機
①306、307、309～311室
【参考】
既設機器：FGXFP56MB
②308室
【参考】
既設機器：FGXFP90MB

天井点検口