資料２

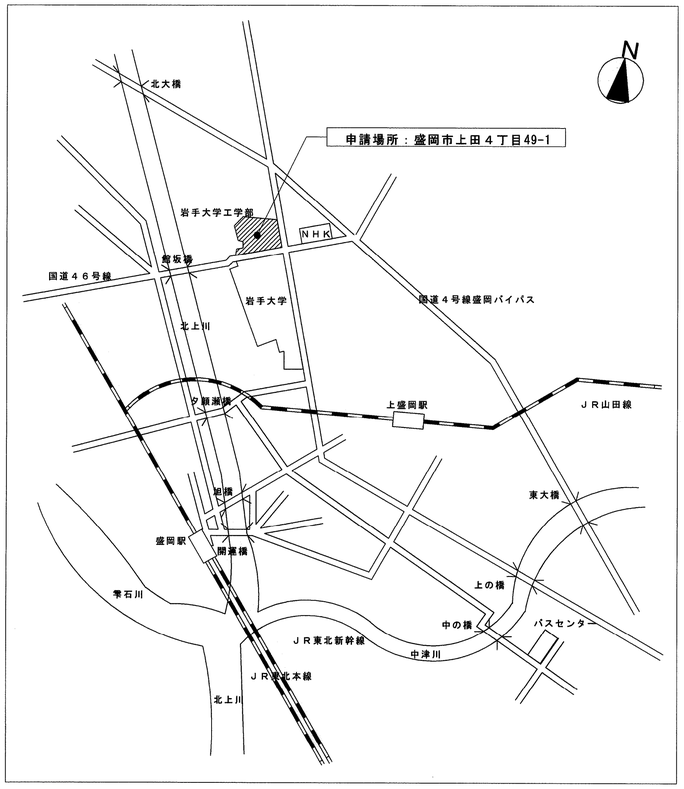

附近見取図

面積一覧表

記号	建物名称	構造規模	建築面積 ㎡	延べ面積 ㎡
1	5号館	R-3	1,482.61	4,297.74
2	3号館	R-4	1,980.48	7,476.20
3	電子顕微鏡施設	R-1	178.00	178.00
4	受電室	R-1	48.00	48.00
5	2号館	R-4	1,208.68	4,248.40
6	身障者駐車場		13.19	13.19
7	1号館	R-3	1,082.84	2,773.82
8	渡り廊下		57.50	57.50
9	極低温発生装置室	R-1	61.80	61.80
10	工学部食堂	R-2	580.47	666.99
11	機械工場	R-1	627.20	630.00
12	危険薬品庫	B-1	15.00	15.00
13	車庫	R-1	80.40	80.40
14	6号館	R-4	622.46	2,128.01
15	守衛所	R-1	33.00	33.00
16	4号館	R-5	913.85	4,548.44
17	共同実験棟	R-1	1,249.50	1,200.00
18	資材置場	B-1	16.00	16.00
19	共同講義棟	R-3	551.11	1,183.19
20	解析装置室	R-1	304.88	304.32
21	学生会館	R-2	268.54	520.31
22	高圧実験室	S-2	114.10	150.15
23	地域連携推進ｾﾝﾀｰ	R-2	594.05	1,161.75
24	同上	R-3	629.93	1,848.97
25	同上渡り廊下	R-2	8.88	17.76
26	7号館	SR-7	1006.58	4823.62
27	渡り廊下		52.44	52.44
28	同上		11.03	45.42
29	磁場活用ラボ	S-1	251.91	251.91
30	自動車車庫	S-1	40.59	40.59
	共同実験棟機械室	B-1	3.00	3.00
	同上木屑庫、機械室	B-1	6.40	6.40
	同上油庫	B-1	8.00	8.00
	機械工場油庫	B-1	8.00	8.00
	通路屋根		25.20	0.00
既存建物合計			14,135.62	38,898.32
計画建物A	地域連携推進ｾﾝﾀｰ	R-3	735.77	2,071.34
計画建物B	接続廊下	S-3	21.52	43.04
申請建物合計			757.29	2,114.38
合計			14,892.91	41,012.70

敷地面積

敷地分割前全体面積	=	94023.25
敷地分割面積	=	203.91
市道拡幅面積	=	656.11
計		93163.23㎡

敷地面積　93,163.23・

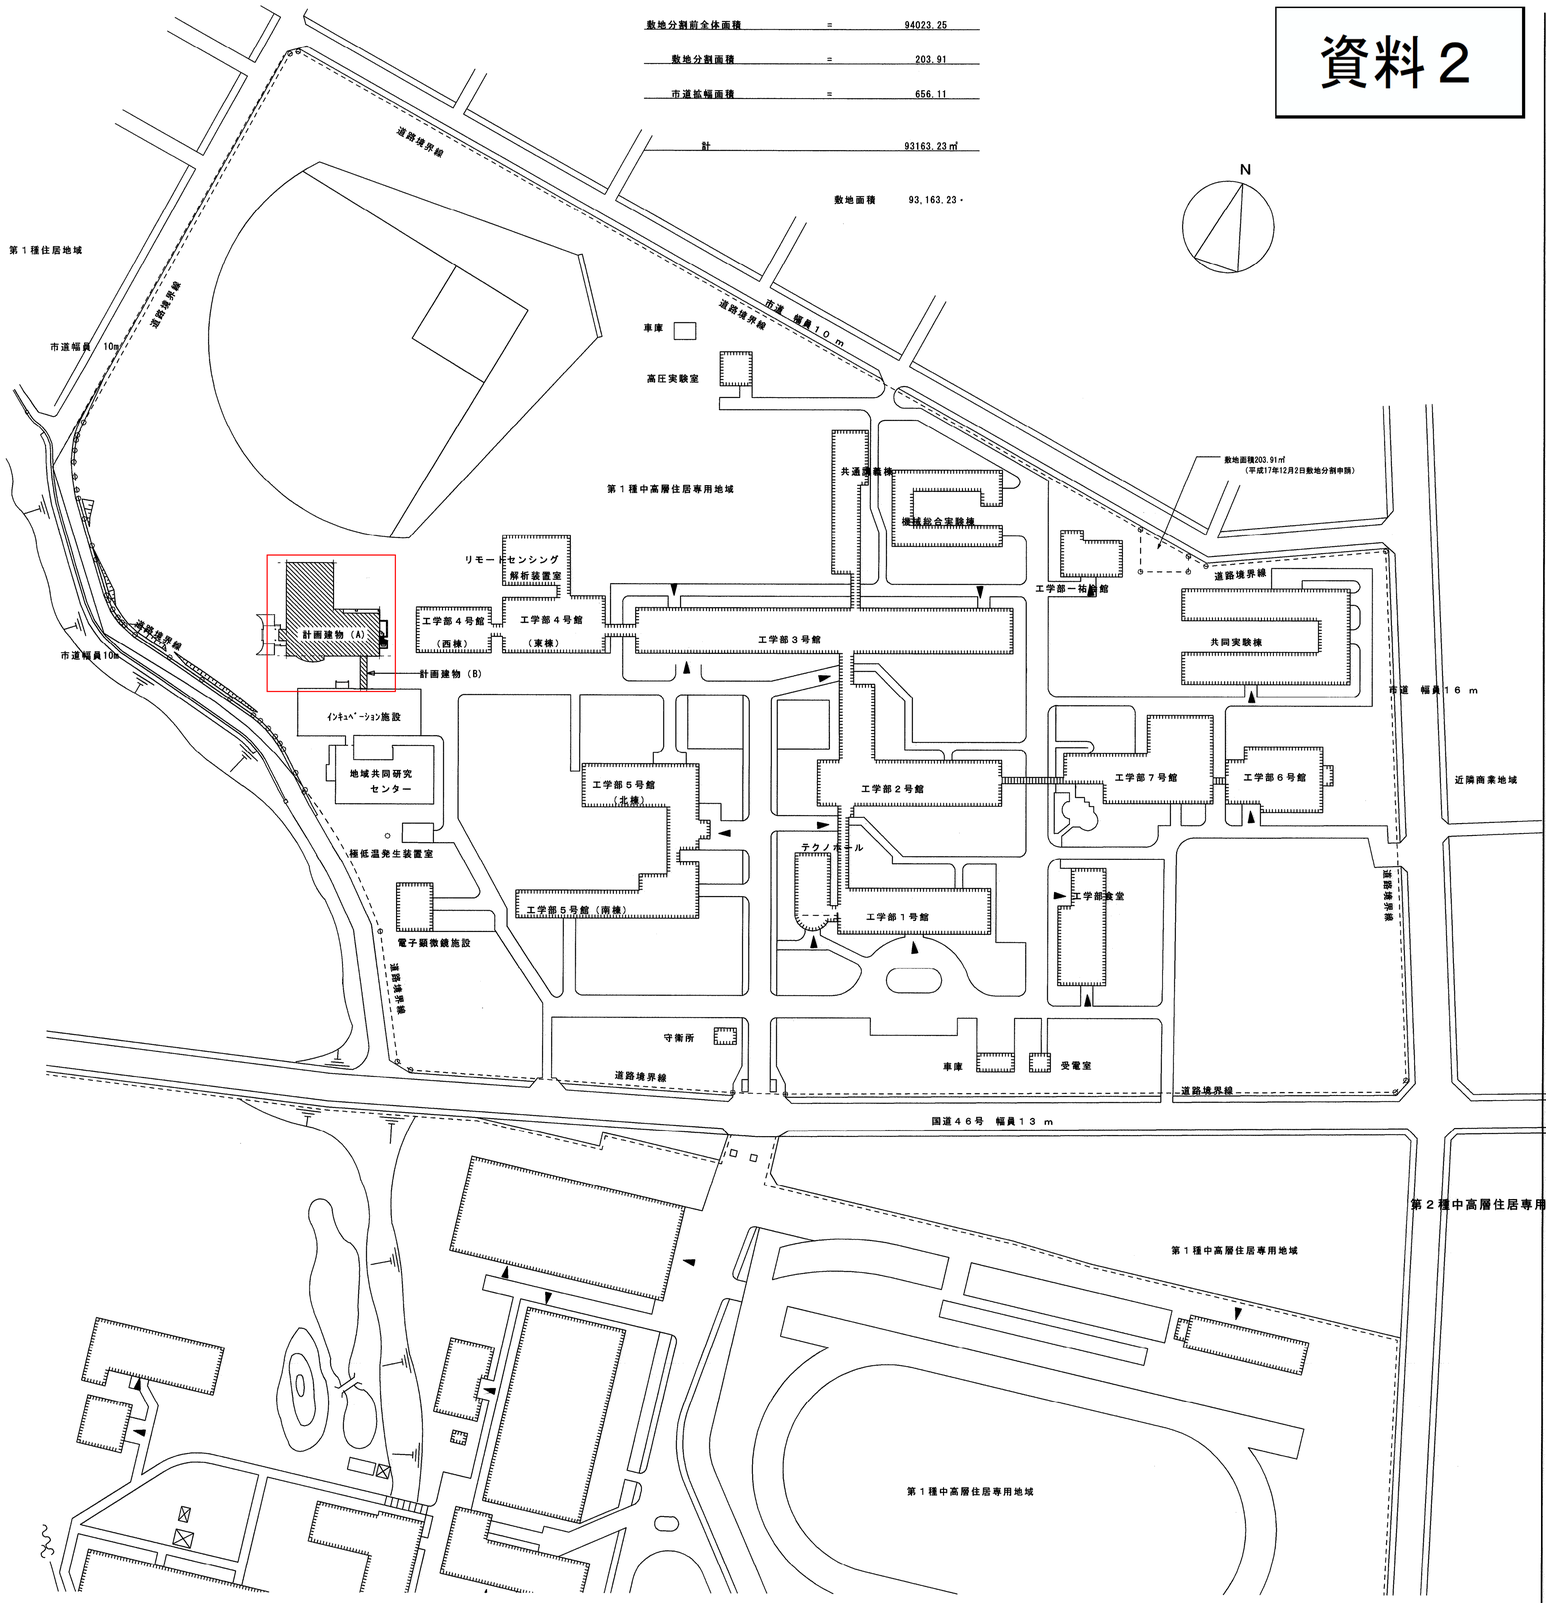

配置図 S=1/1000

MEMO

PROJECT
（仮称）盛岡市産学官
連携研究センター
建設（建築主体）工事

TITLE
全体配置図

SCALE

DESIGN
1級建築士（建設大臣）登録 77102号
中居敬一

DRAWING

DATE
2006.03

SHEET NO.
A－05

株式会社
中居敬一都市建築設計
1級建築士事務所（岩手県）知事登録 1272号
岩手県盛岡市南大通り2-1-20
PHONE 019(654)2311 FAX019(654)6681