



南立面図 1:100

東立面図 1:100

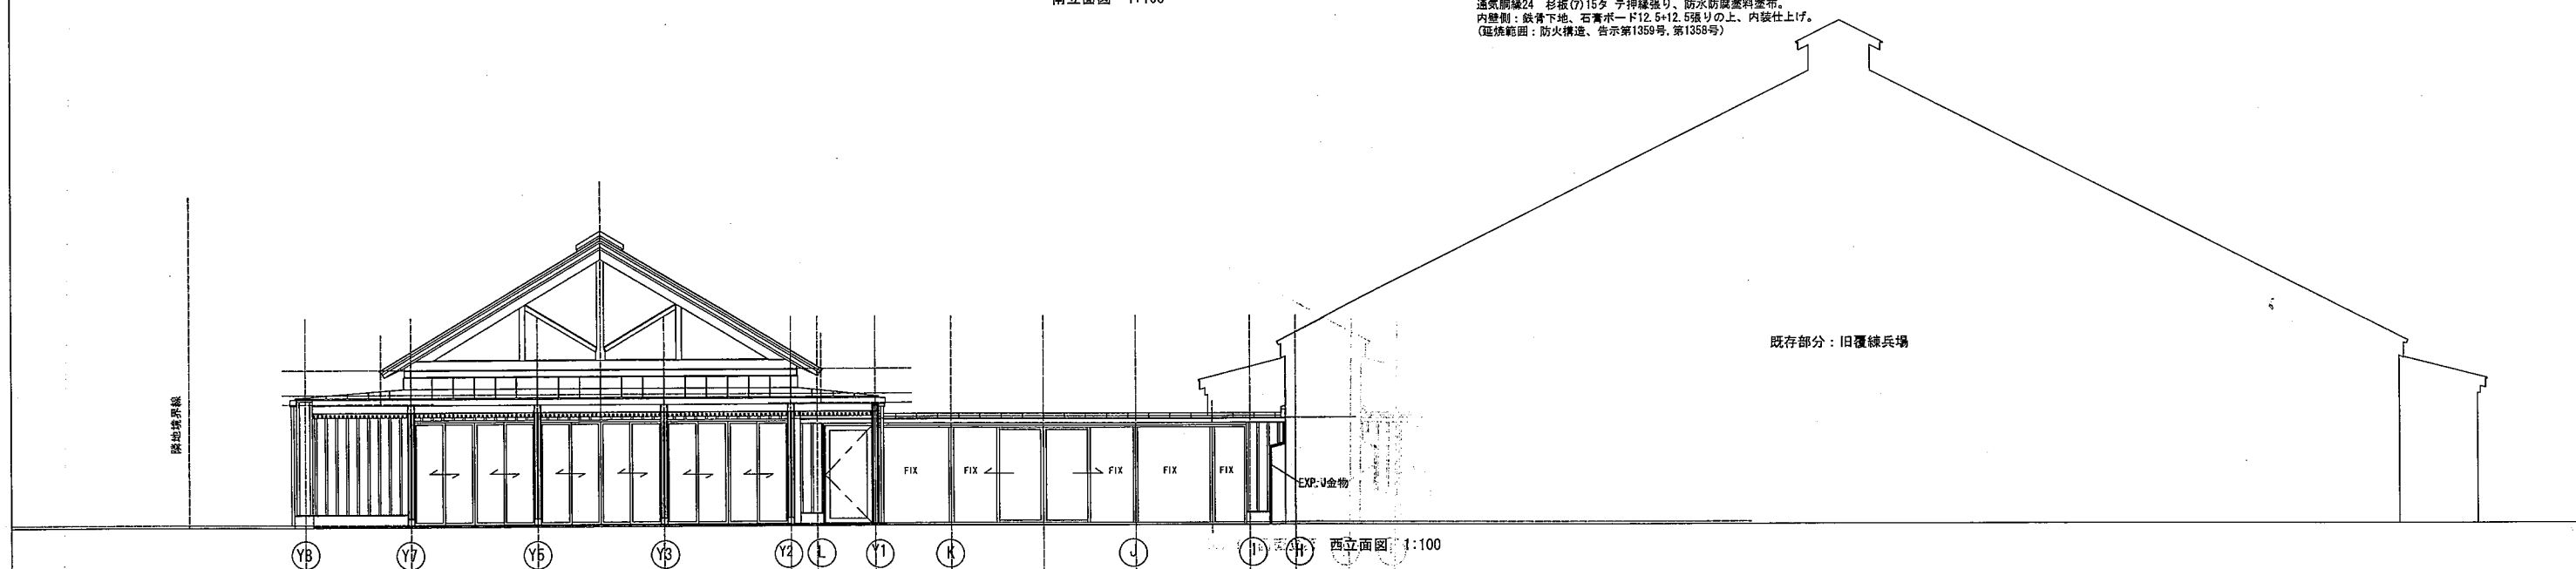

西立面図 1:100

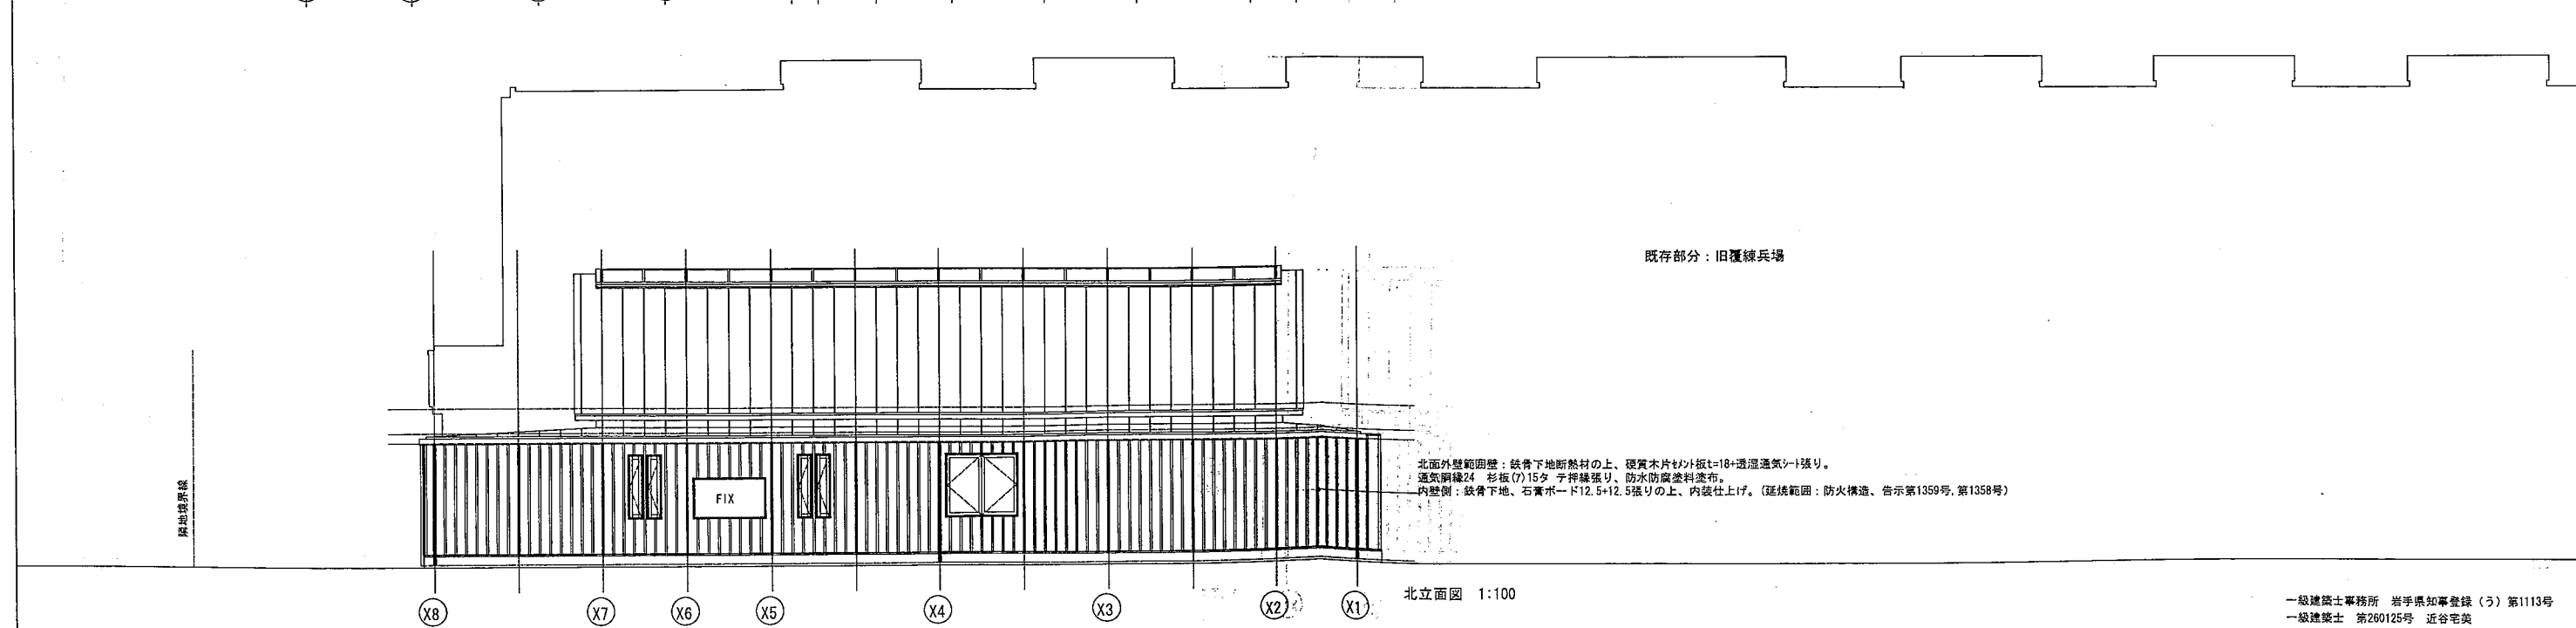

北立面図 1:100

 TAKUMI KONYA ASSOCIATES 近谷宅美・建築計画工房 岩手県盛岡市西青山1丁目17-22 〒020-0132 TEL 019(847)3020	一般建築士事務所 岩手県知事登録(う)第1113号 一般建築士 第260125号 近谷宅美	
	旧覆練兵場整備(建築主体)工事	
	交流棟立面図	
	scale 1:100	A-51
data 2010.03.		
drawn	approved	