

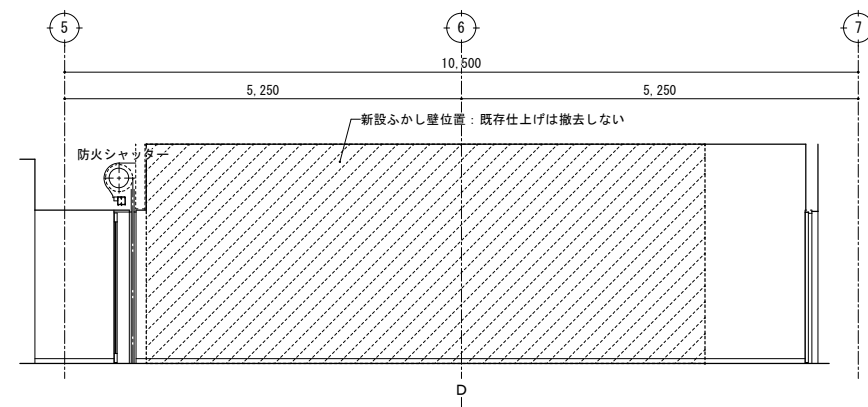
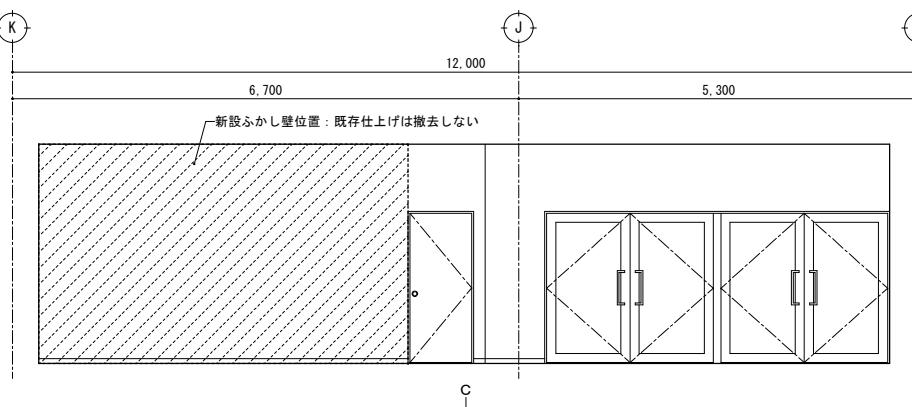
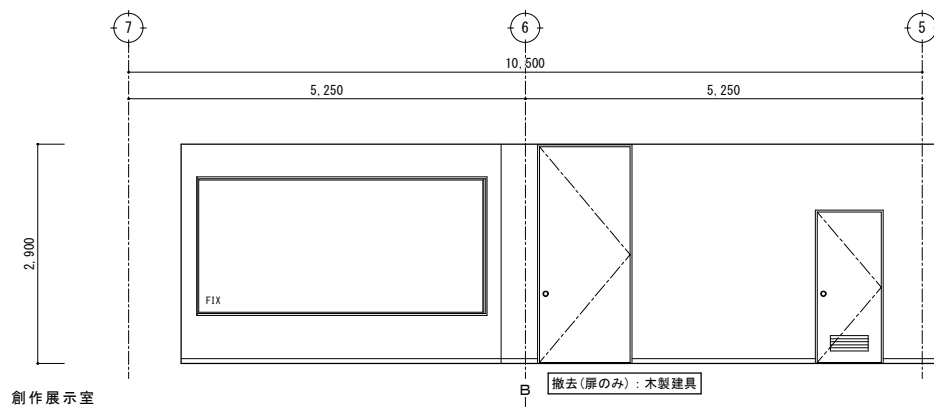
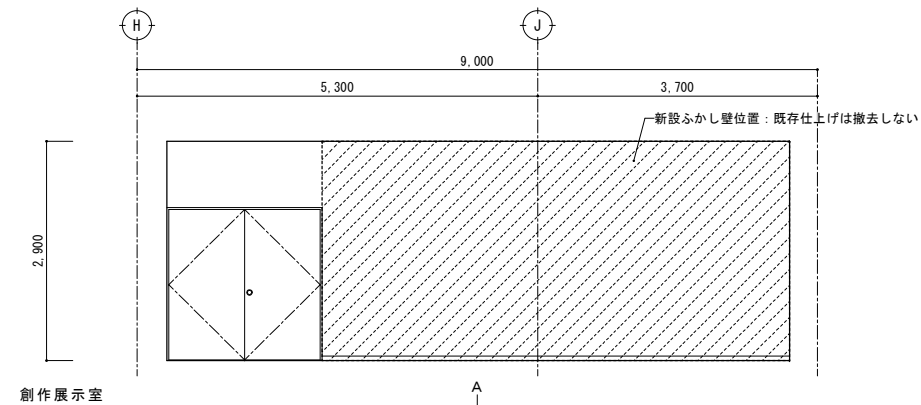
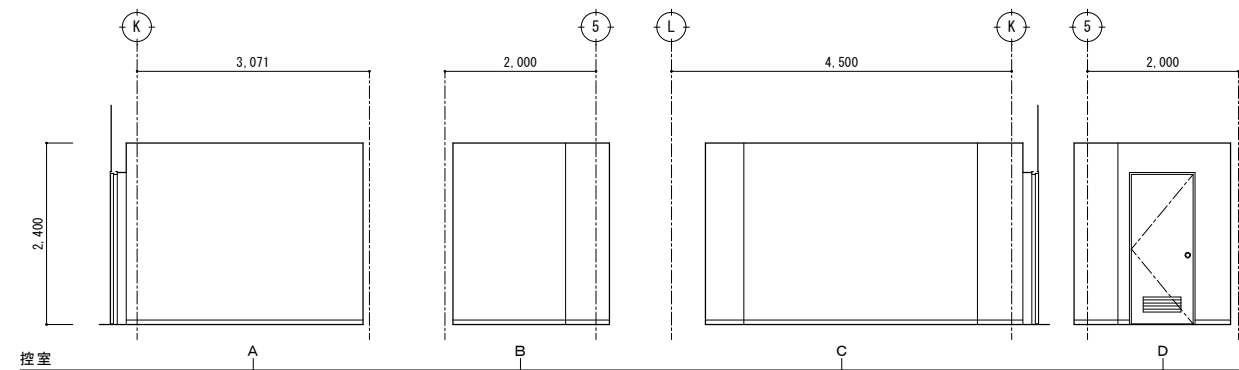
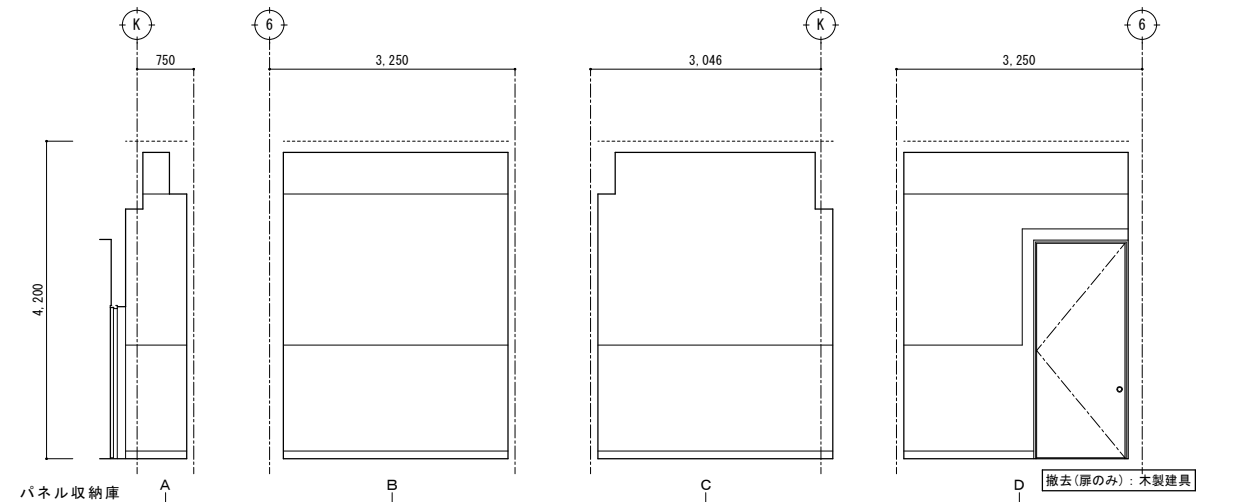
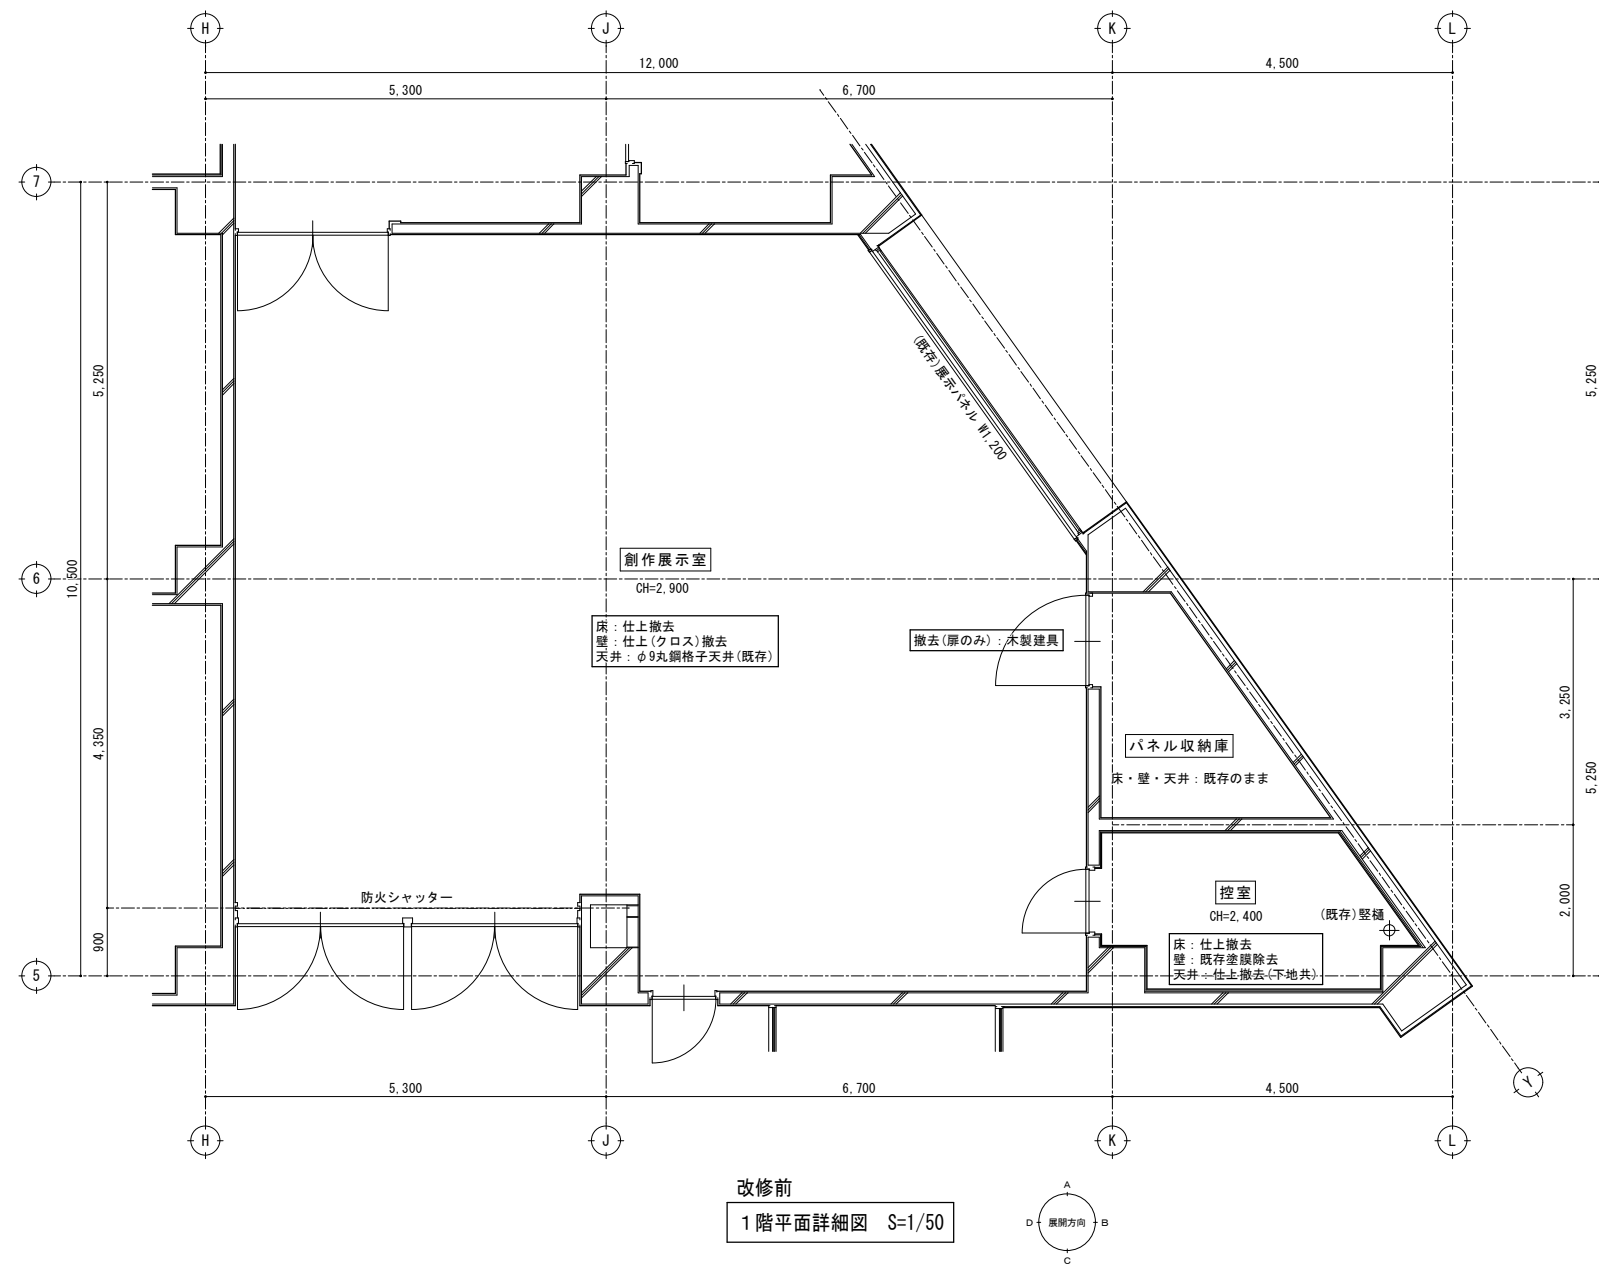
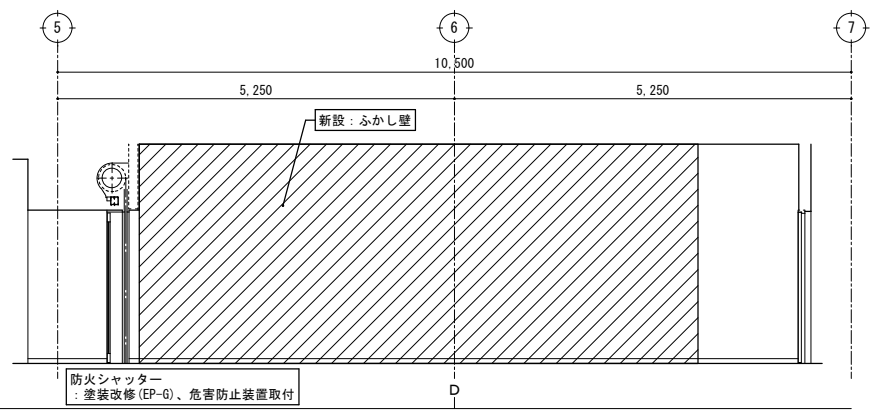
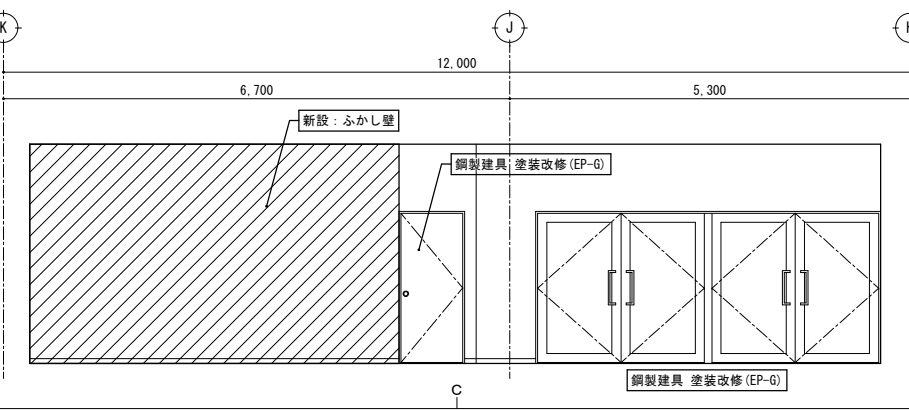
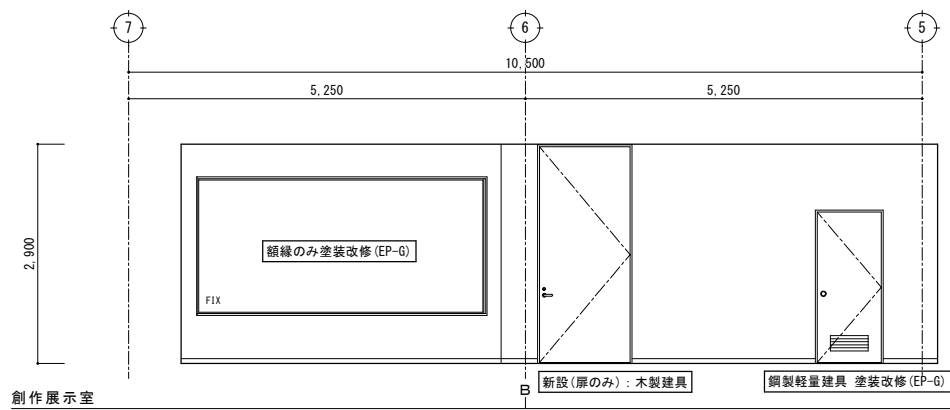
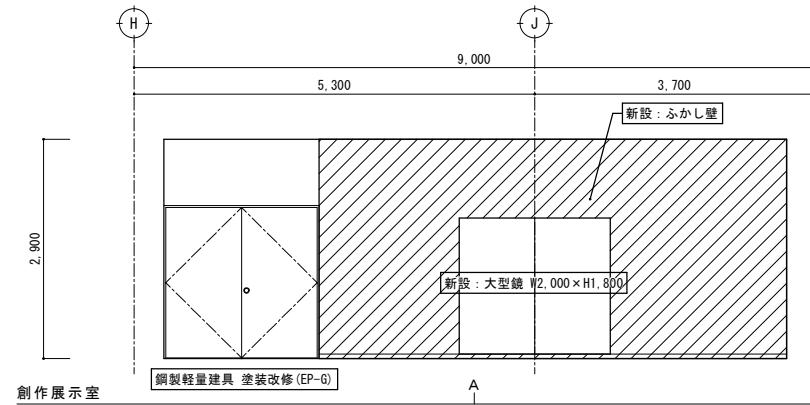
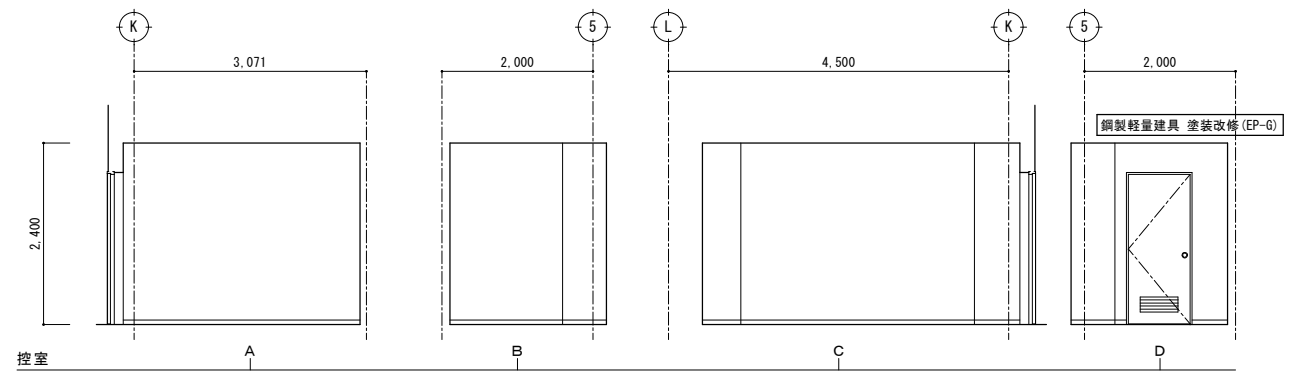


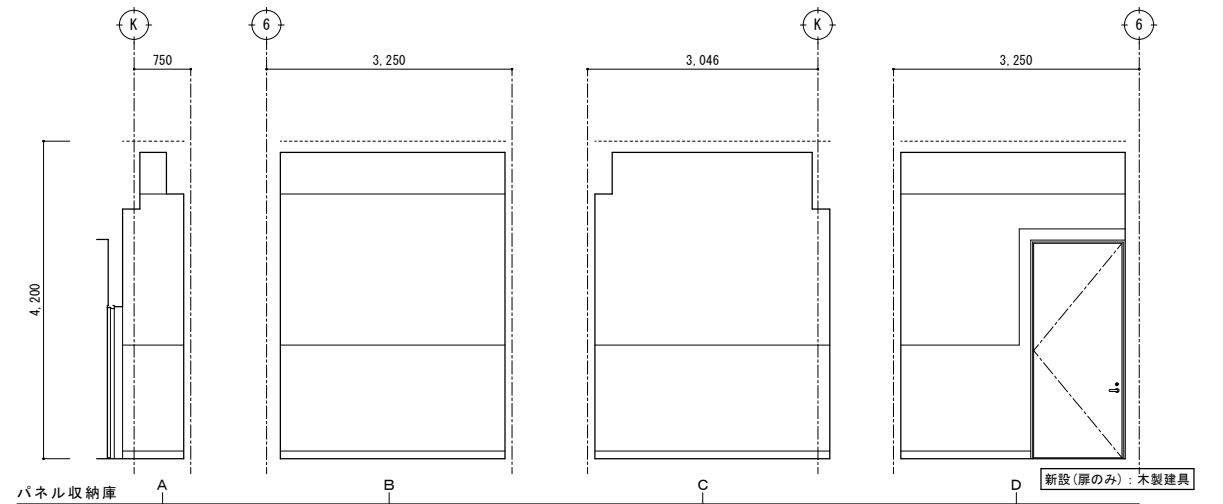





改修前 展開図 S=1/50

特記	・	撤去等の特記なき建具は、既存建具を示す。		有限 環 境 計 画 工 房 〒020-0121 岩手県盛岡市月が丘三丁目16-5 TEL (019) 645-0380 一級建築士事務所 岩手県知事登録 第 28081068 号 一級建築士 建設大臣登録 第 96078 号 濱端 俊一	設計年月日	担当	検図	照査	工事名称		図面番号	
	・				R 7	工 藤	黒 澤	成 田	上田公民館大規模改修（建築主体）工事その 1			
	・								図面名称	平面詳細図、展開図 2 0		縮尺 A1: S=1/50 A3: S=1/100
	・								改修前（1 階：パネル収納庫、控室、創作展示室）			
									A — 6 1			




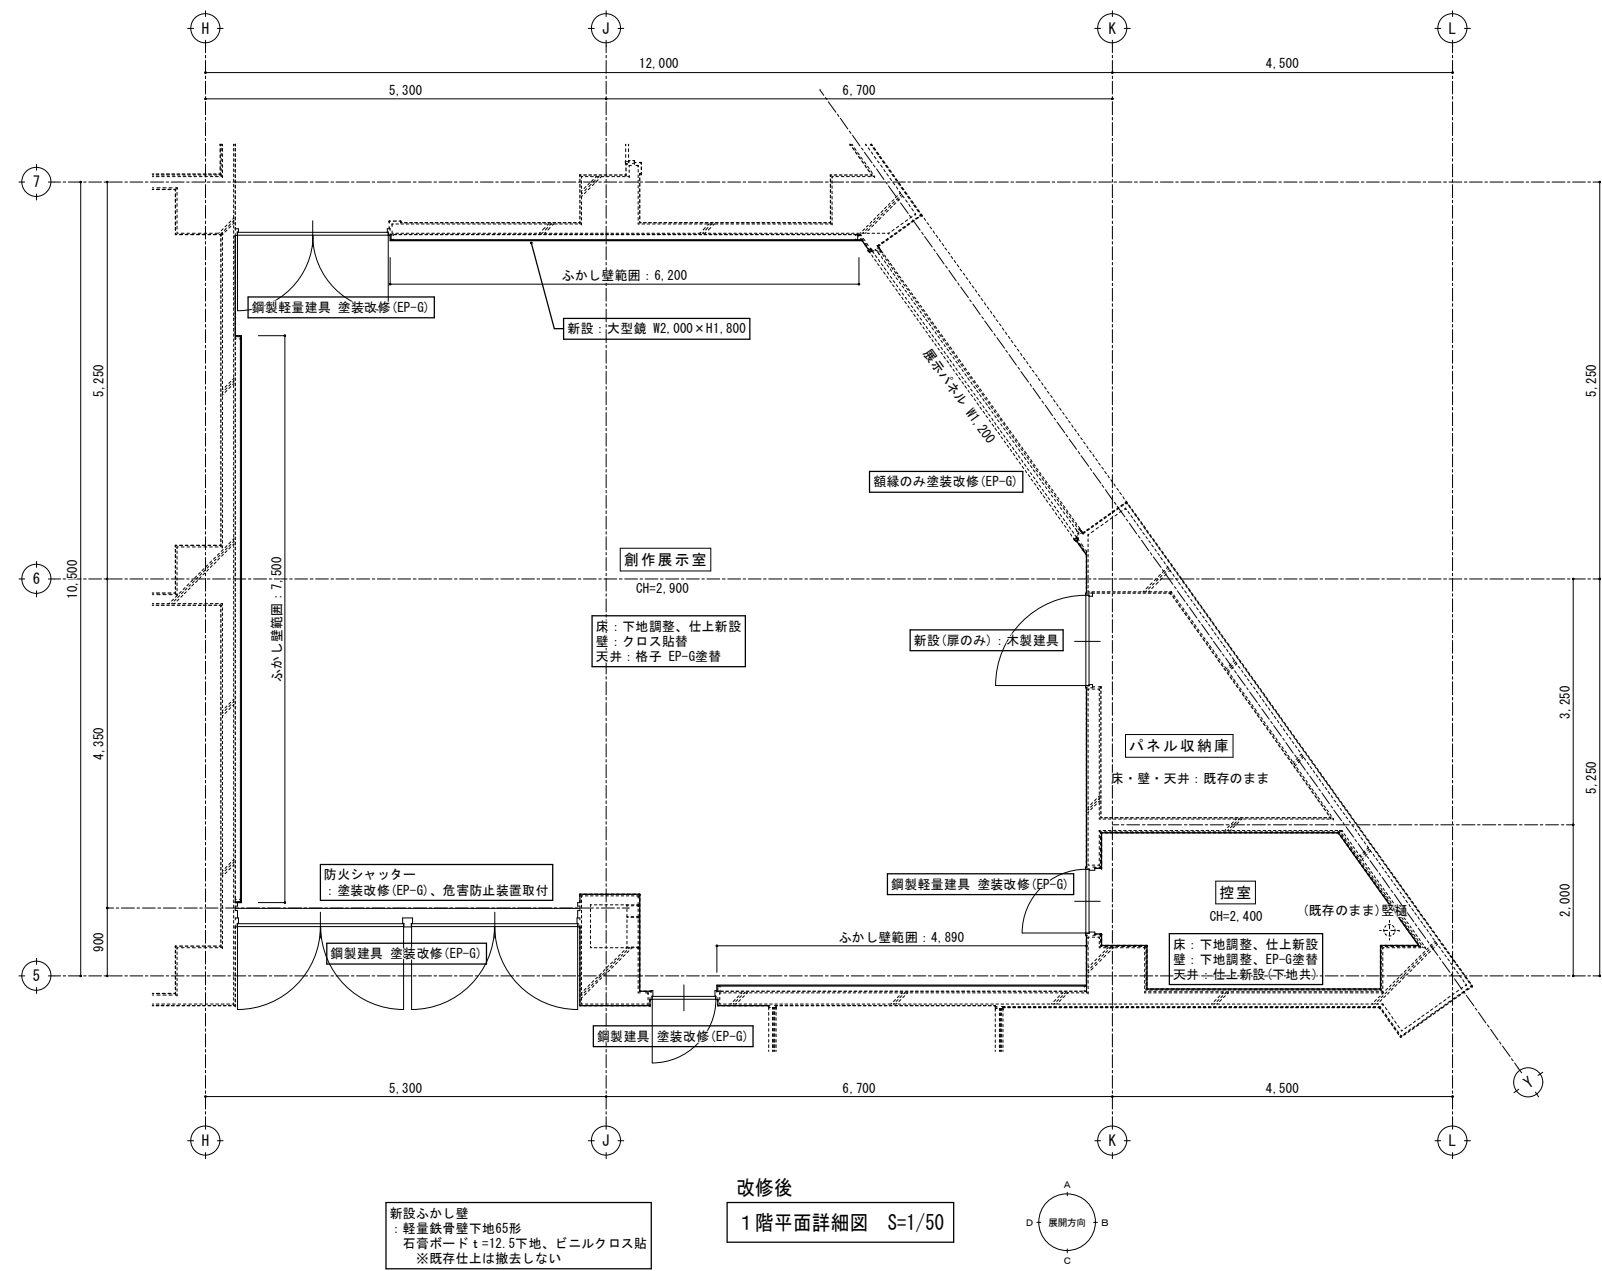


改修後 展開図 S=1/50


特記	・			有限 会社 環 境 計 画 工 房 〒020-0121 岩手県盛岡市月が丘三丁目16-5 TEL (019) 645-0380 一級建築士事務所 岩手県知事登録 第か(2808)1068号 一級建築士 建設大臣登録 第96078号 濱端 俊一	設計年月日	担当	検図	照査	工事名称 上田公民館大規模改修(建築主体)工事その1	図面番号 A — 62
	・				R7・3・15	工藤	黒澤	成田		
	・								図面名称 平面詳細図、展開図21 改修後(1階:パネル収納庫、控室、創作展示室)	縮尺 A1: S=1/50 A3: S=1/100
	・									

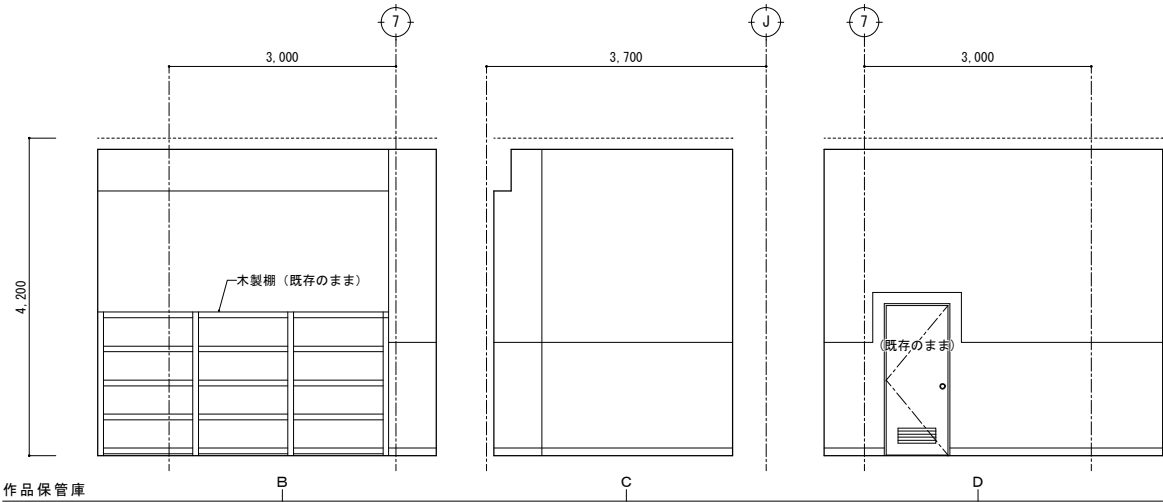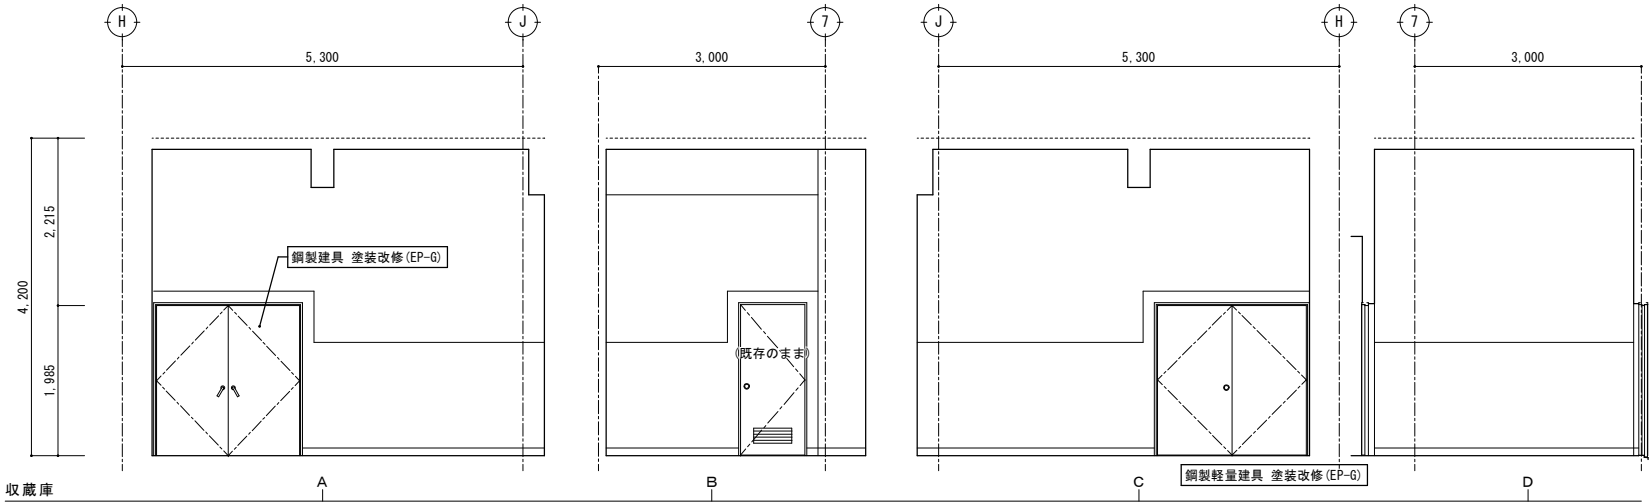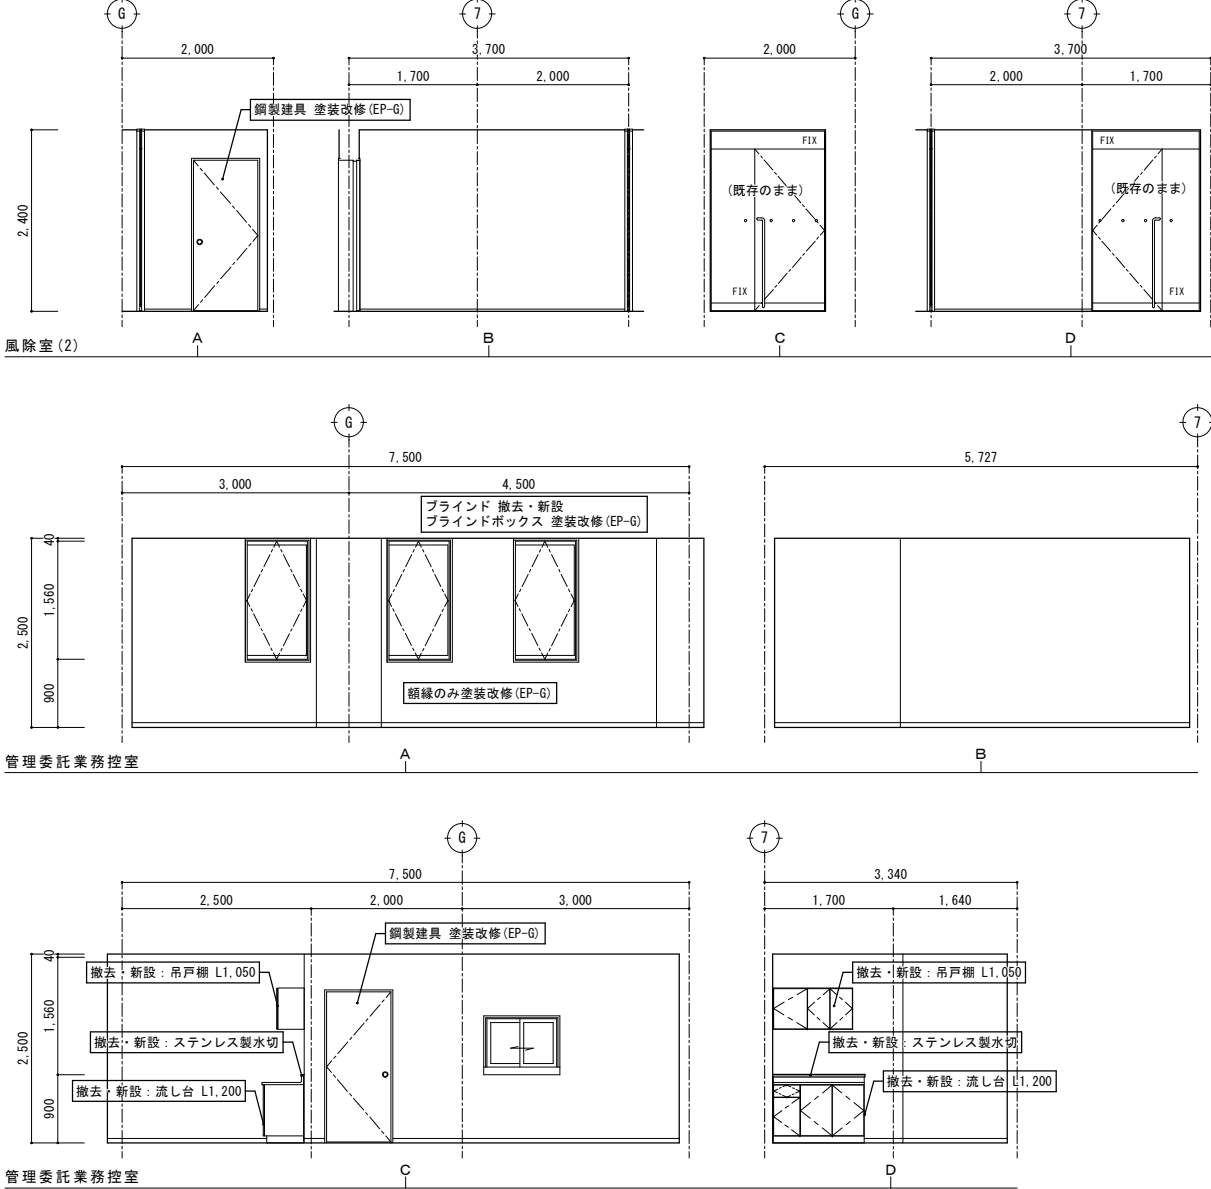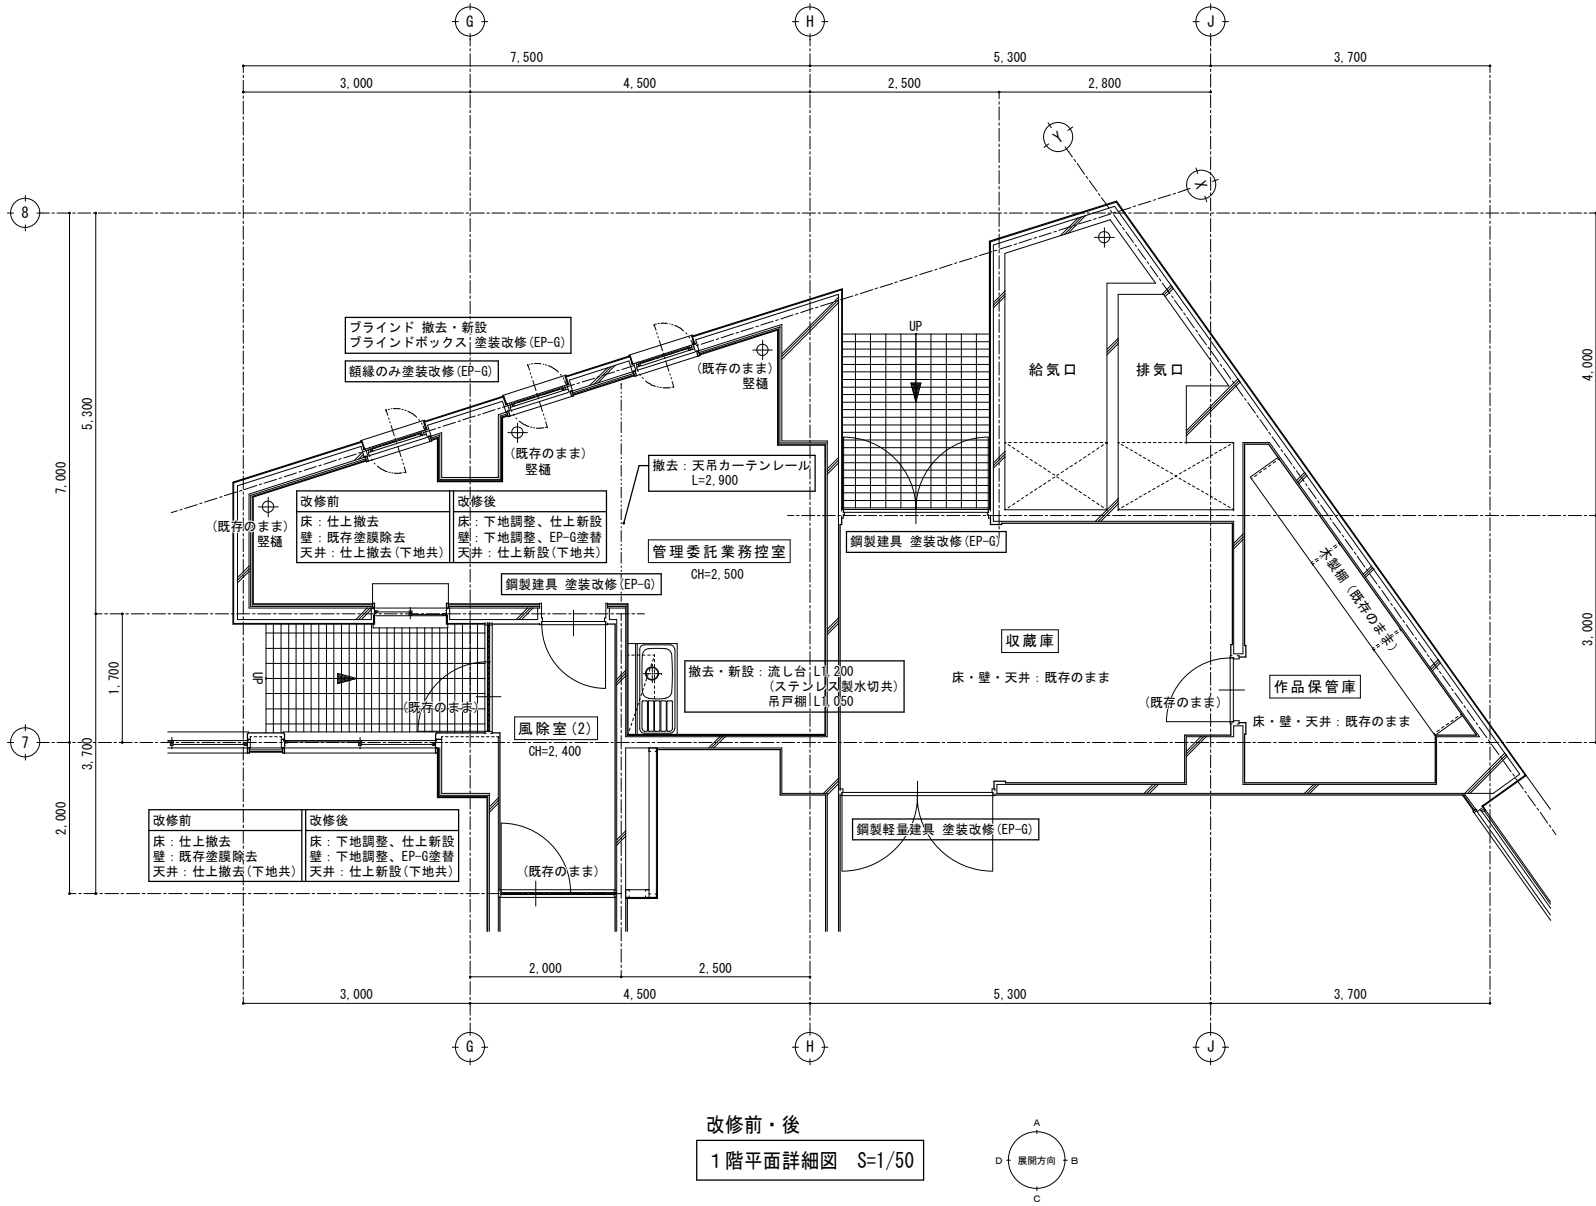


改修前・後 展開図 S=1/50

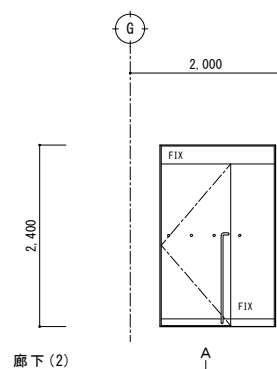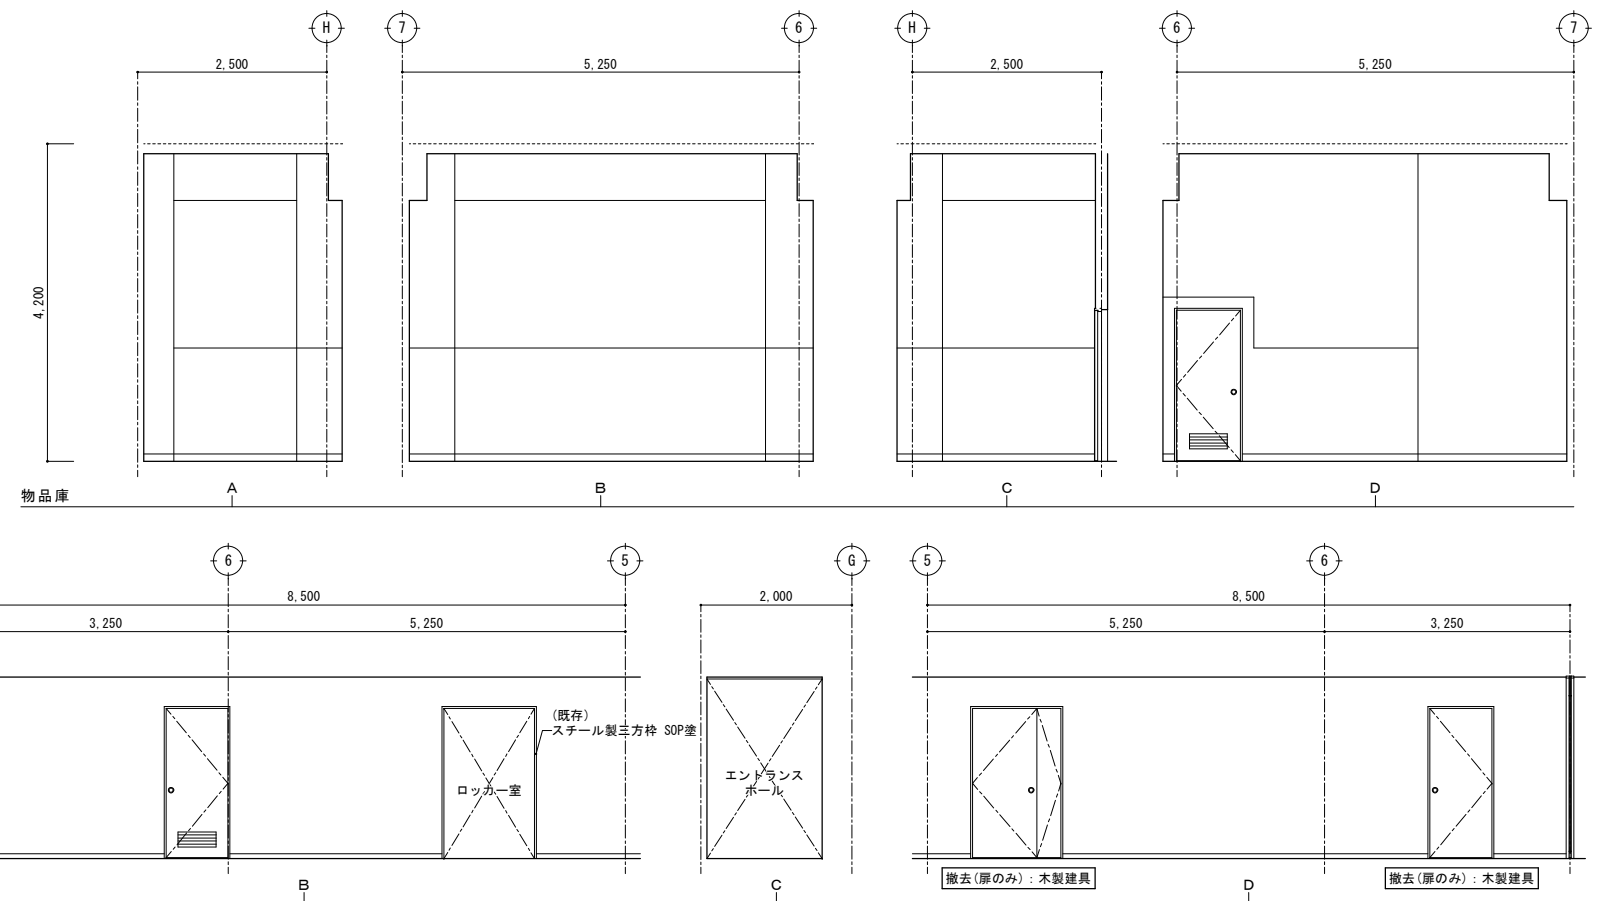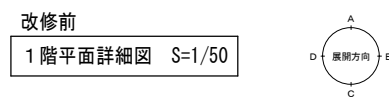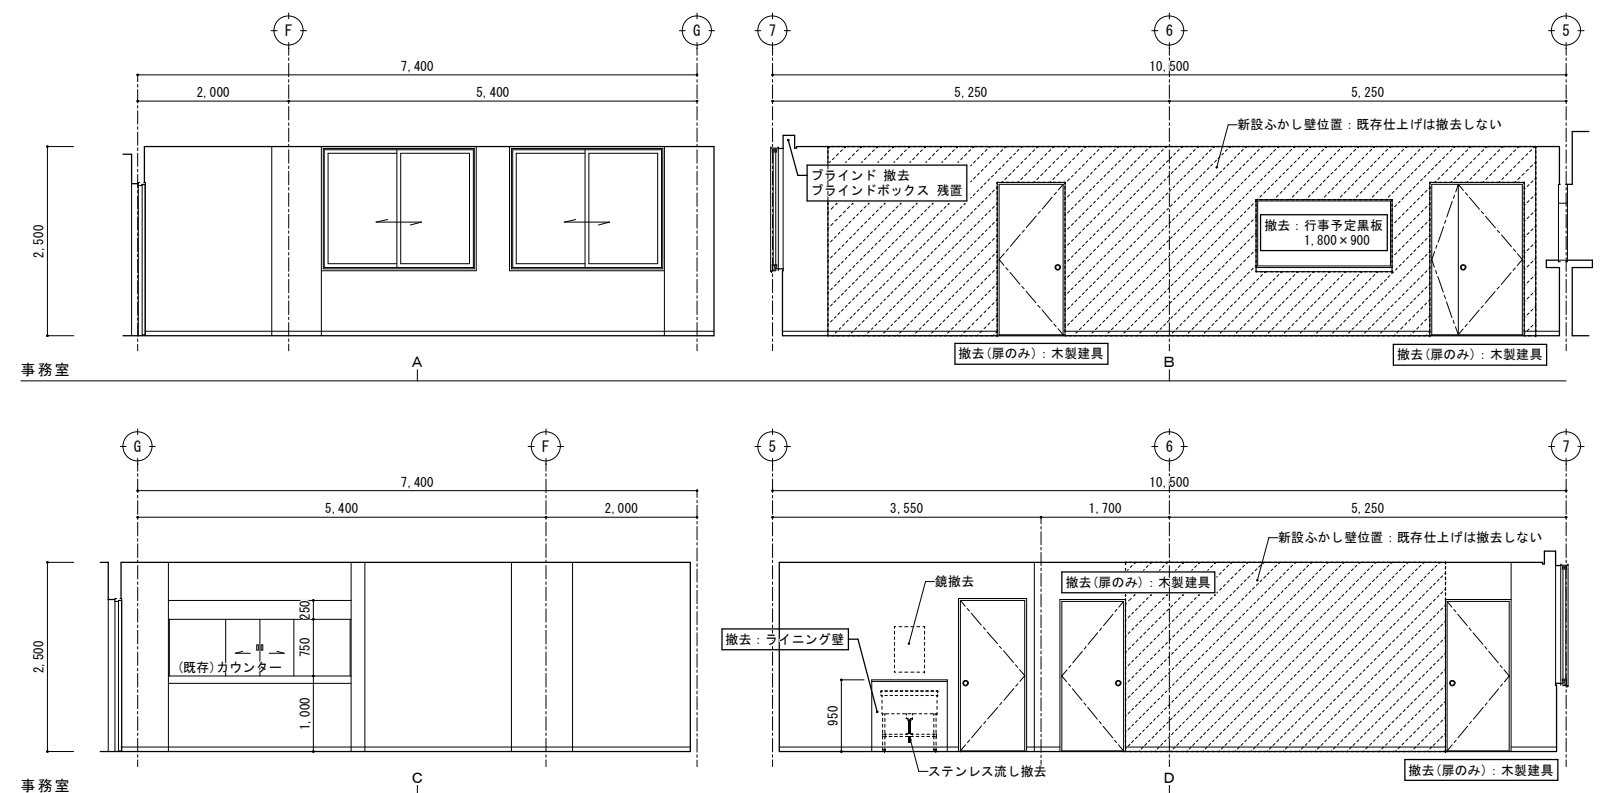






特記	・	撤去等の特記なき建具は、既存建具を示す。	 有限 環 境 計 画 工 房 〒020-0121 岩手県盛岡市月丘三丁目16-5 TEL (019) 645-0380 一級建築士事務所 岩手県知事登録 第 か(2808)1068 号 一級建築士 建設大臣登録 第96078号 濱端 俊一	設計年月日 R 7 ・ 3 ・ 15	担当 工 藤	検図 黒澤	照査 成田	工事名称 上田公民館大規模改修（建築主体）工事その1	図面番号 A — 64	
	・							図面名称 平面詳細図、展開図23 改修部（1階：事務室、物品庫、ロッカー室、廊下2）		縮尺 A1：3=1/50 S1：3=1/300
	・									
	・									

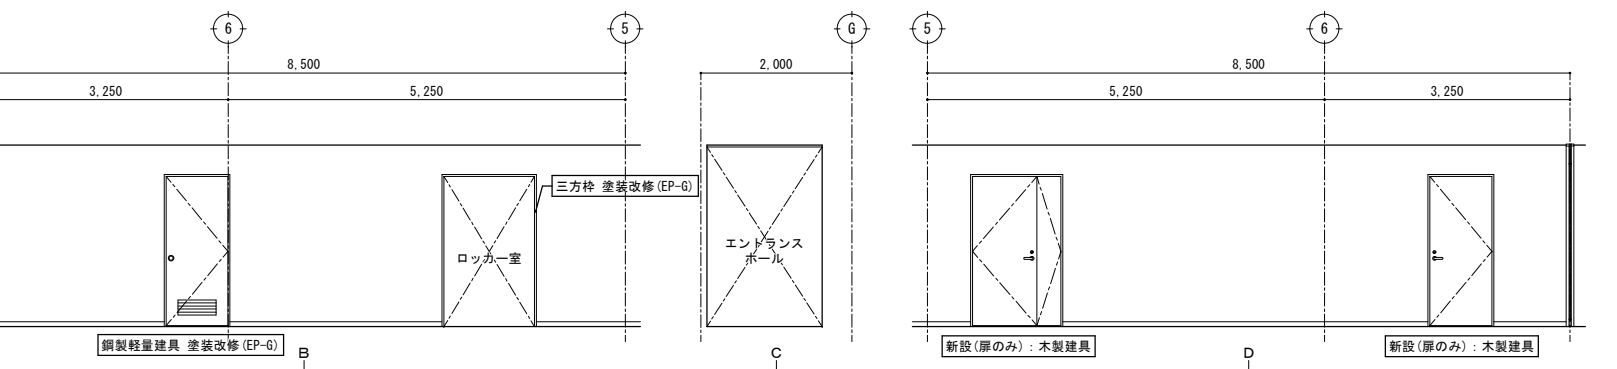

改修後 展開図 S=1/50

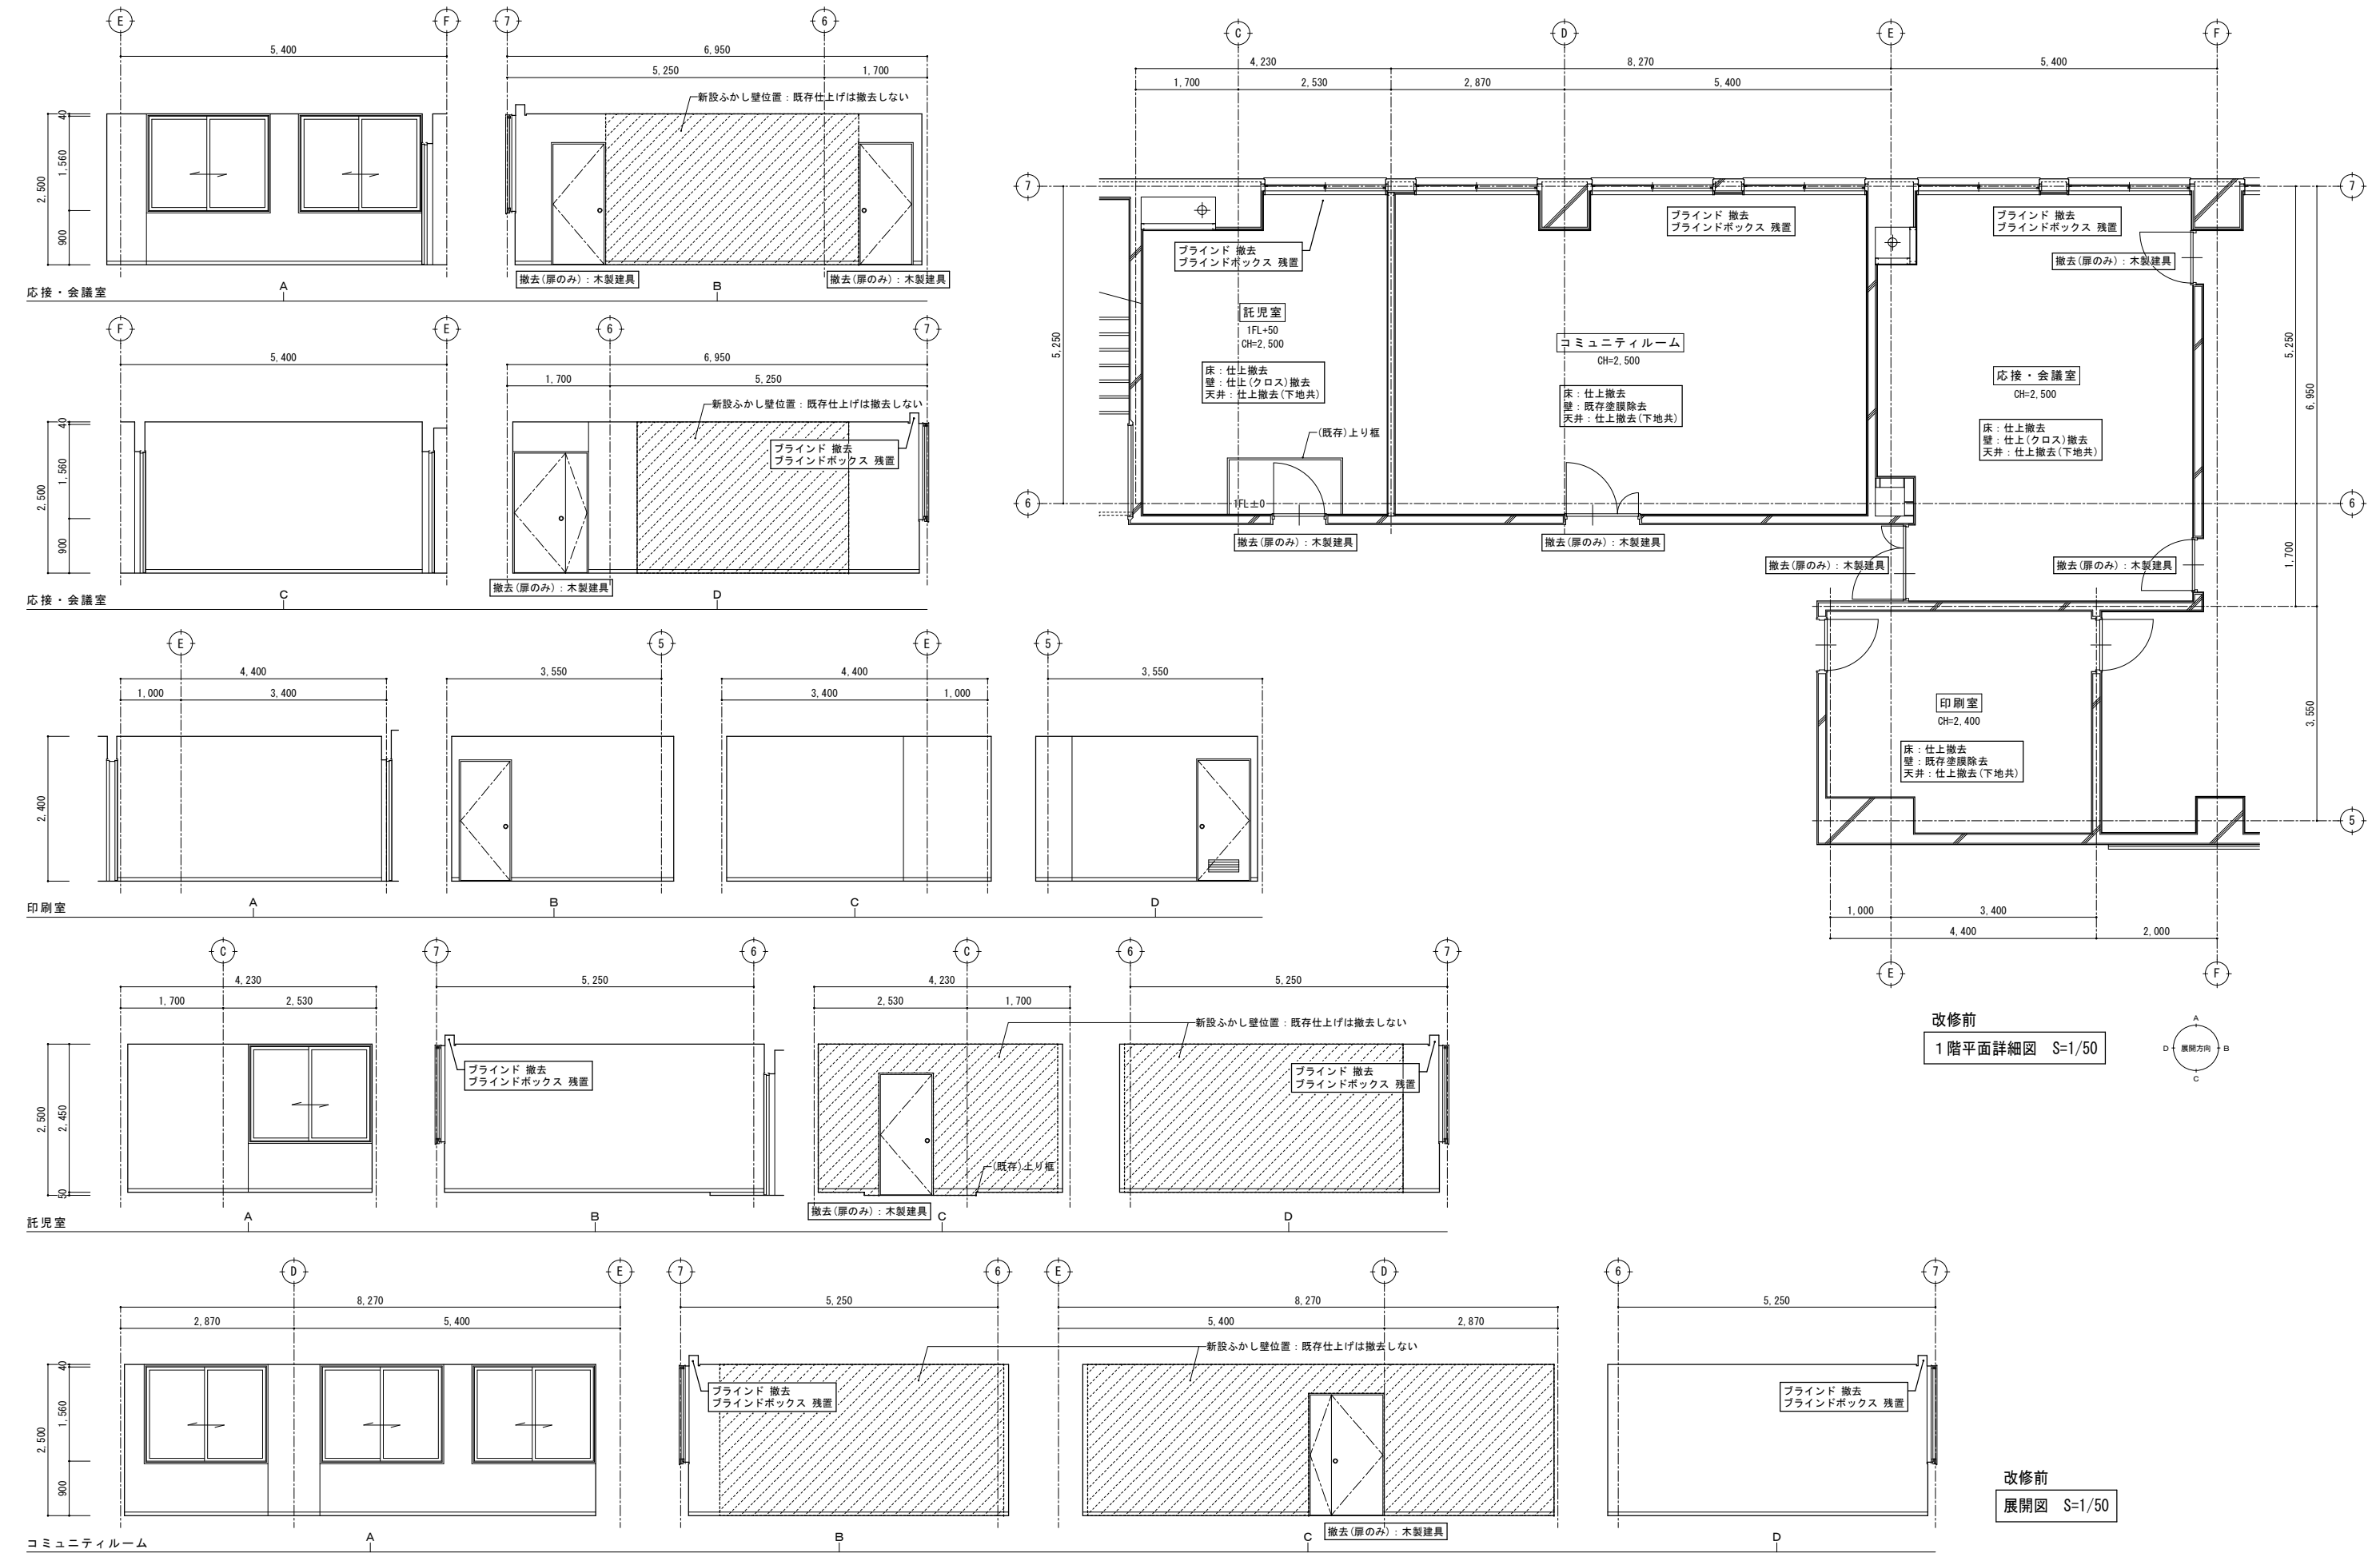


特記	・	撤去等の特記なき建具は、既存建具を示す。		有限 環 境 計 画 工 房 〒020-0121 岩手県盛岡市月が丘三丁目16-5 TEL (019) 645-0380 一級建築士事務所 岩手県知事登録 第 28081068 号 一級建築士 建設大臣登録 第 96078 号 濱端 俊一	設計年月日	担当	検図	照査	工事名称 上田公民館大規模改修 (建築主体) 工事その 1	図面名称 平面詳細図、展開図 2 5 改修前 (1 階: 応接・会議室、印刷室、託児室、コミュニティルーム)	縮尺 A1: S=1/50 A3: S=1/100	図面番号 A — 6 6
	・				R 7	・	・	・				
	・											
	・											

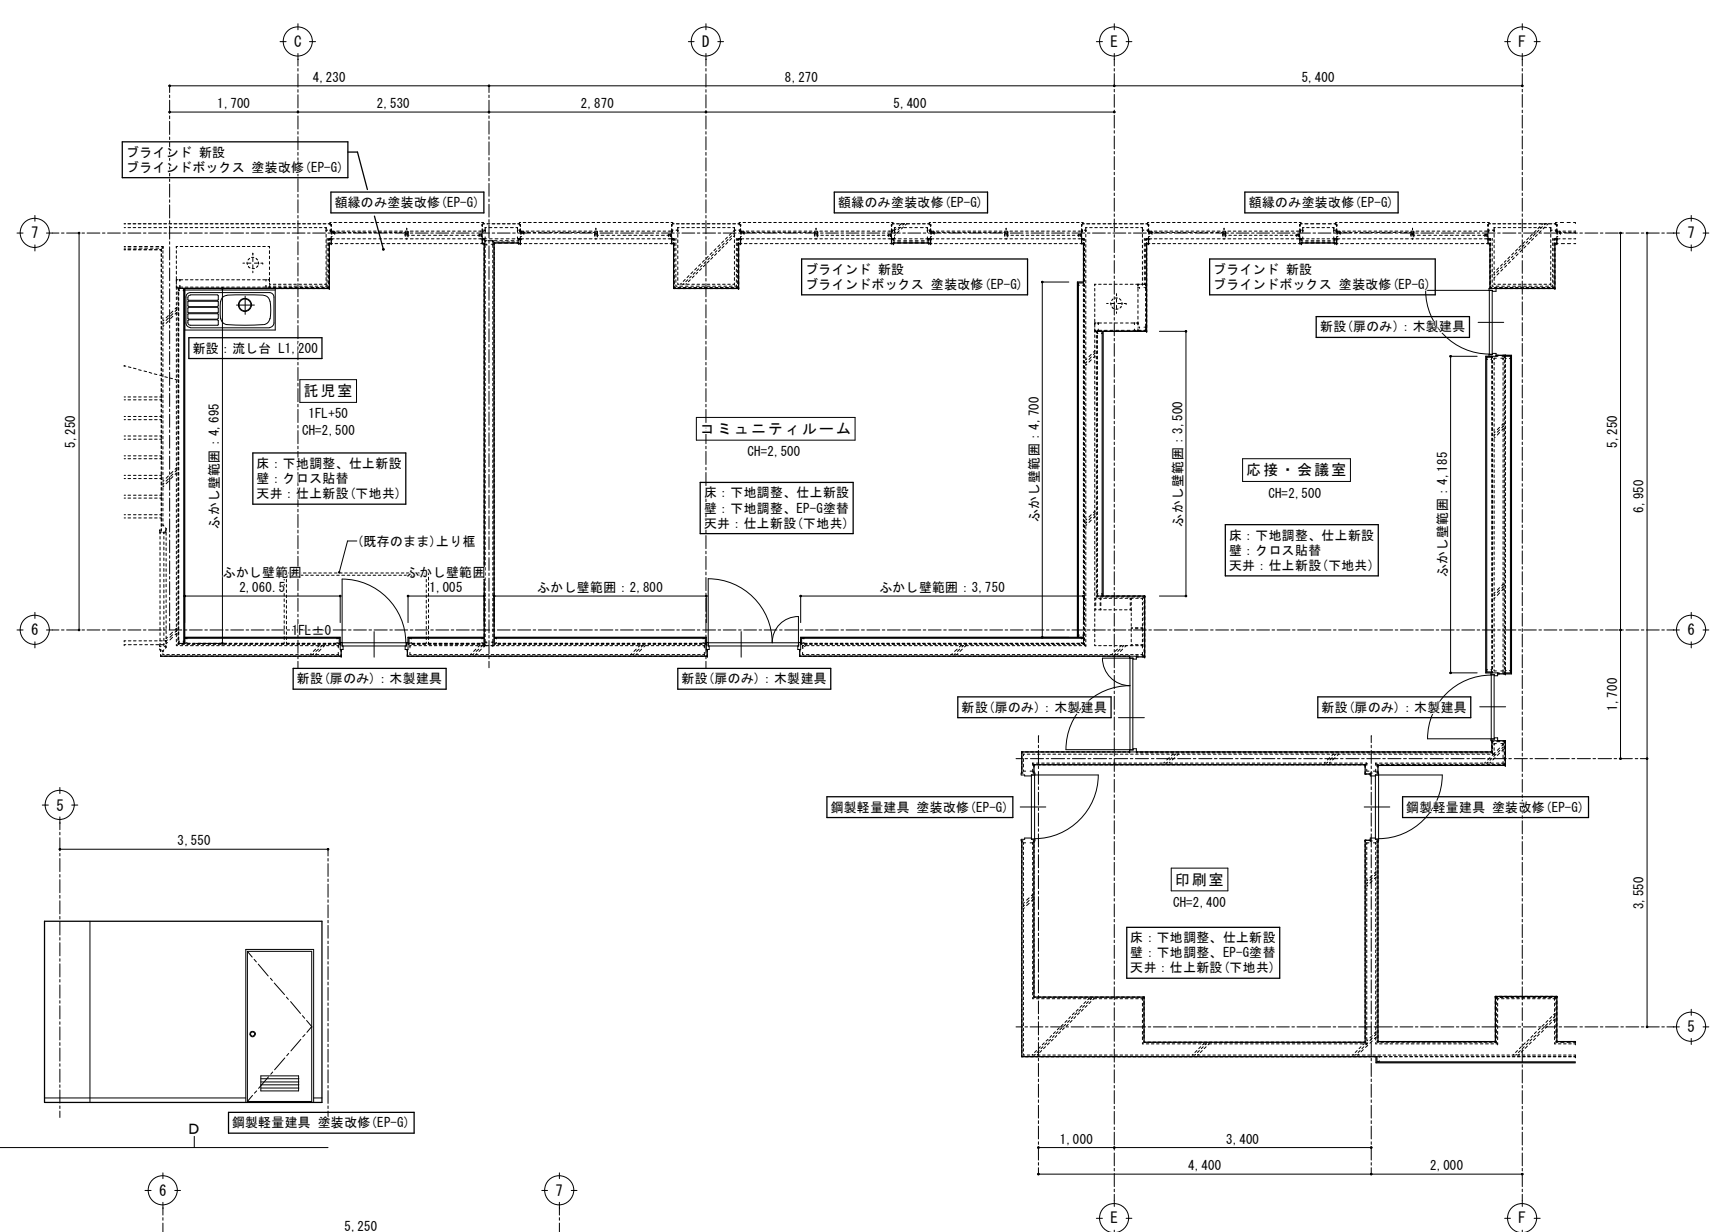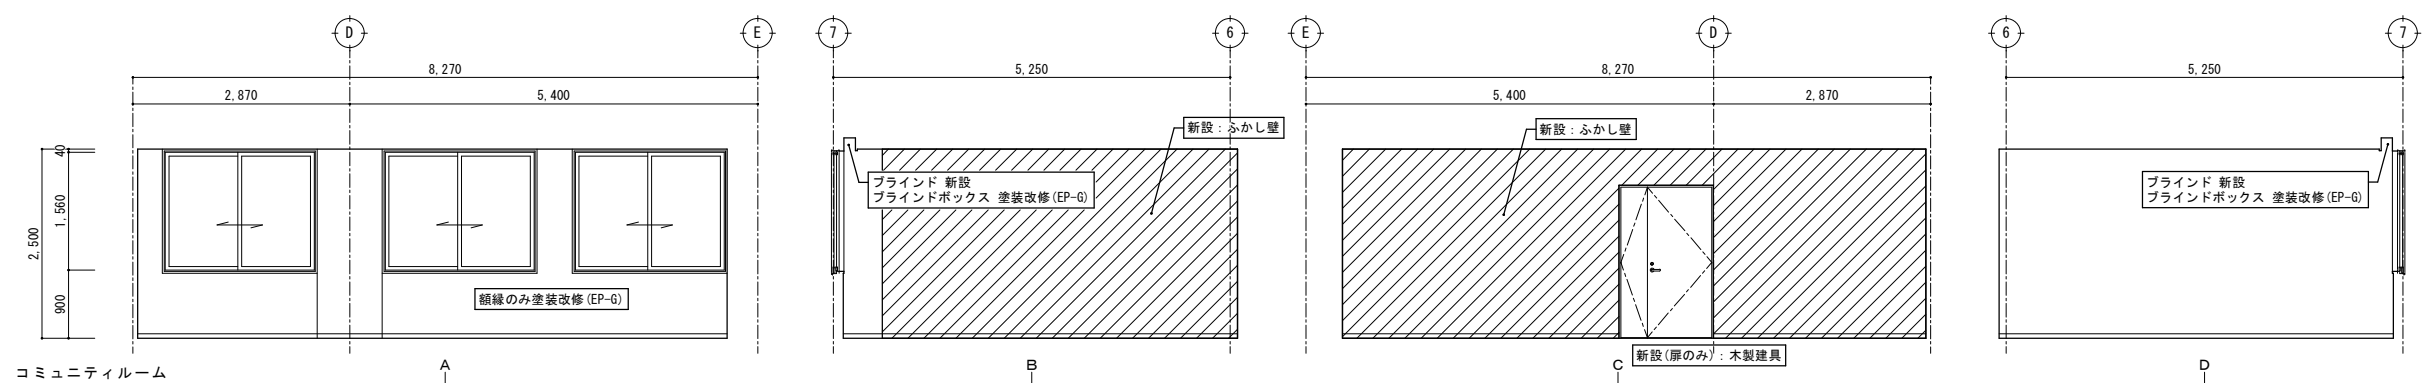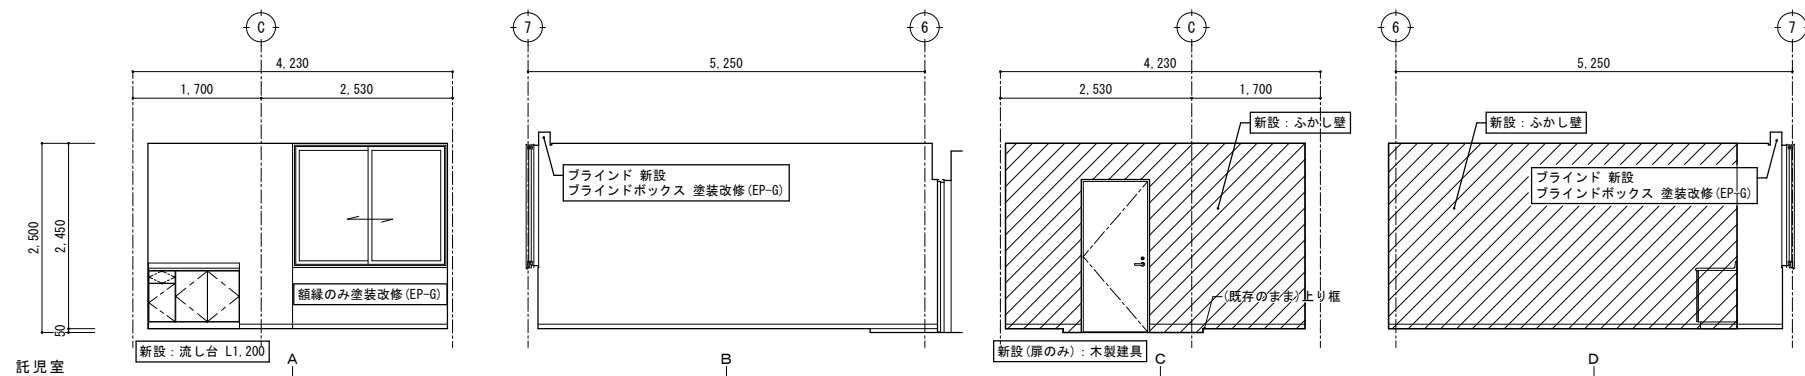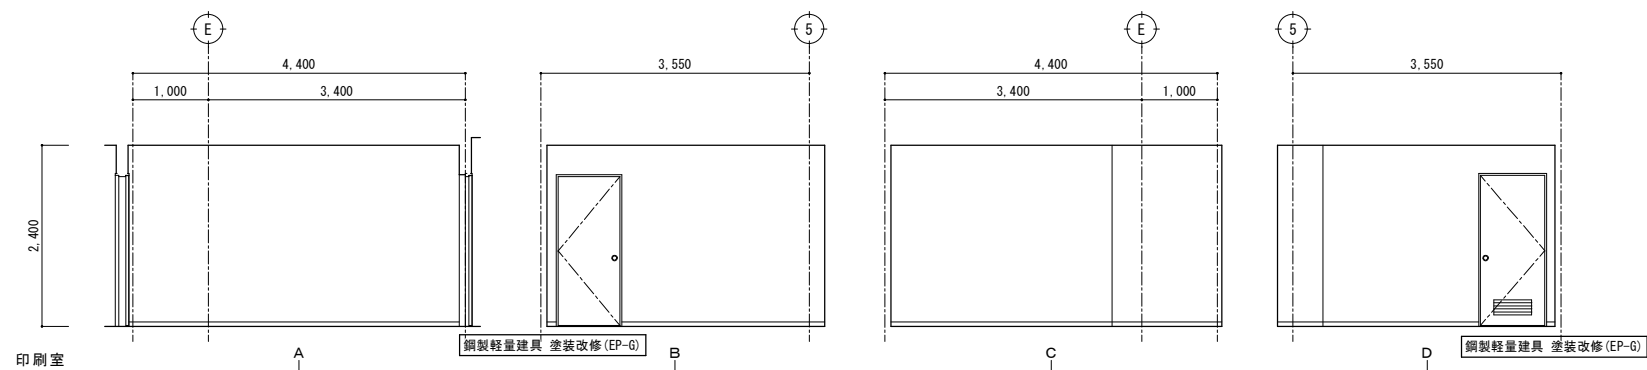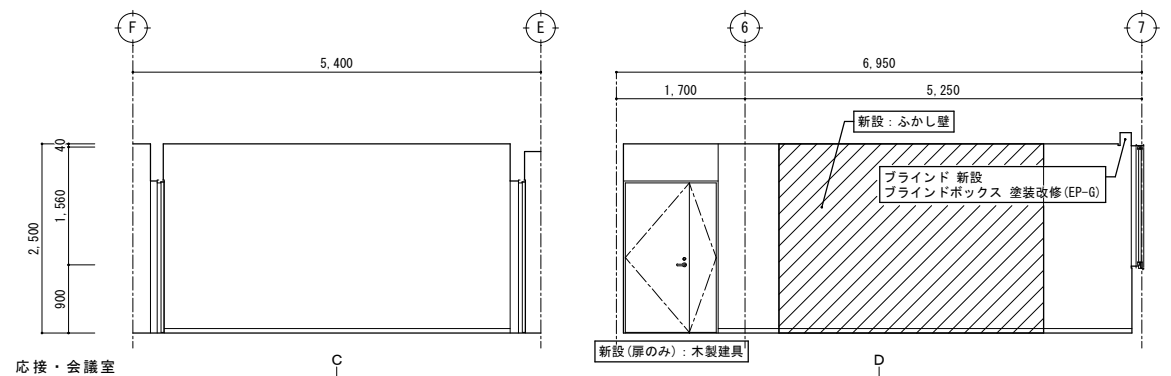

改修後

1 階平面詳細図 S=1/50

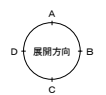


新設ふかし壁
： 軽量鉄骨壁下地65形
石膏ボード t=12.5下地、ビニルクロス貼・EP-G塗
※既存仕上は撤去しない







改修後

展開図 S=1/50

特記	・	 有限 環 境 計 画 工 房 社 会 社 〒020-0121 岩手県盛岡市月が丘三丁目16-5 TEL (019) 645-0380 一級建築士事務所 岩手県知事登録 第 2808(1068)号 一級建築士 建設大臣登録 第 96078号 濱端 俊一	設計年月日 R 7 ・ 3 ・ 15	担当 工 藤	検図 黒 澤	照査 成 田	工事名称 上田公民館大規模改修（建築主体）工事その 1		図面番号 A — 67
	・						図面名称 平面詳細図・展開図 2 6 改修後（1階：応接・会議室、印刷室、託児室、コミュニケーションルーム）	縮尺 A1：S=1/50 A2：S=1/100	
	・								
	・								

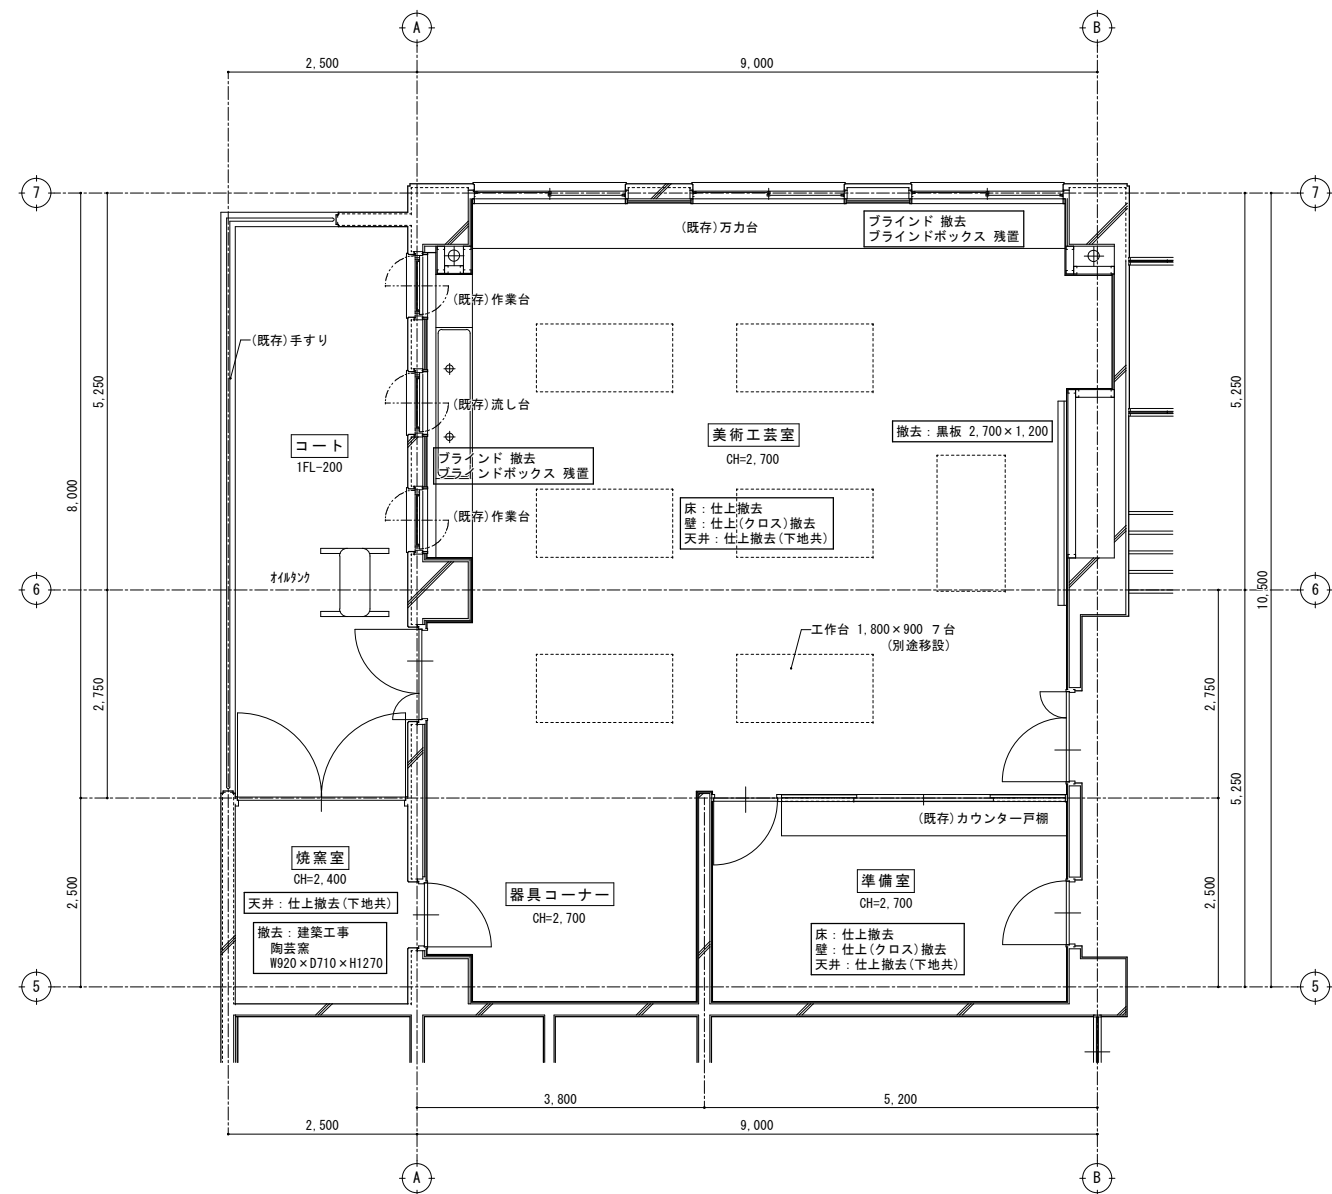


改修前
1階平面詳細図 S=1/50

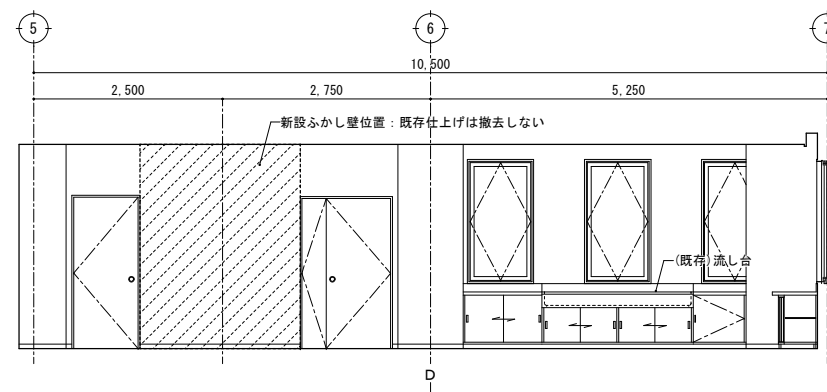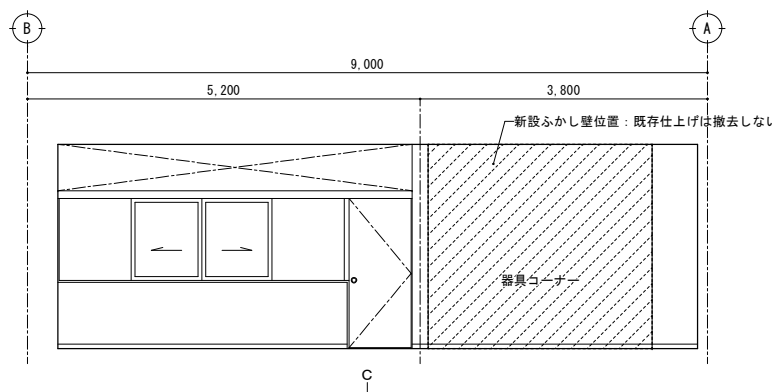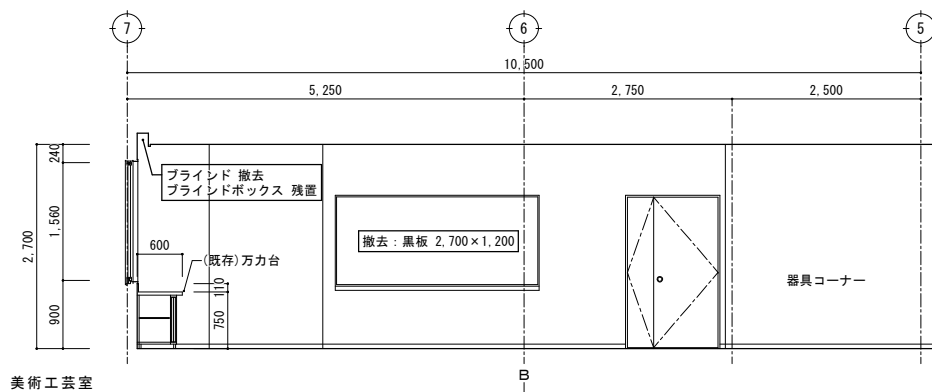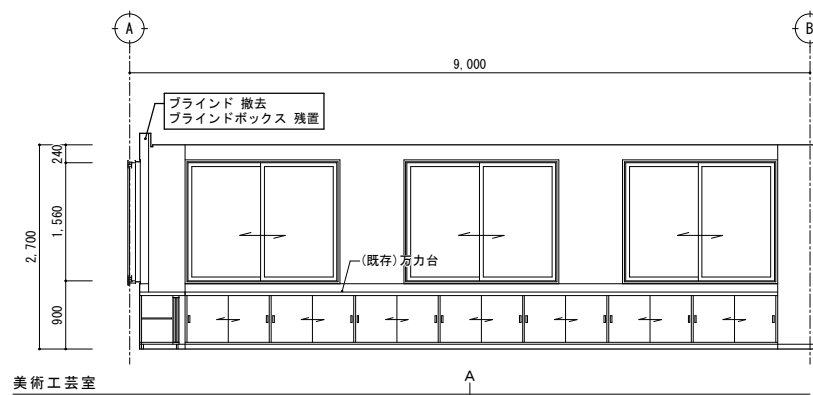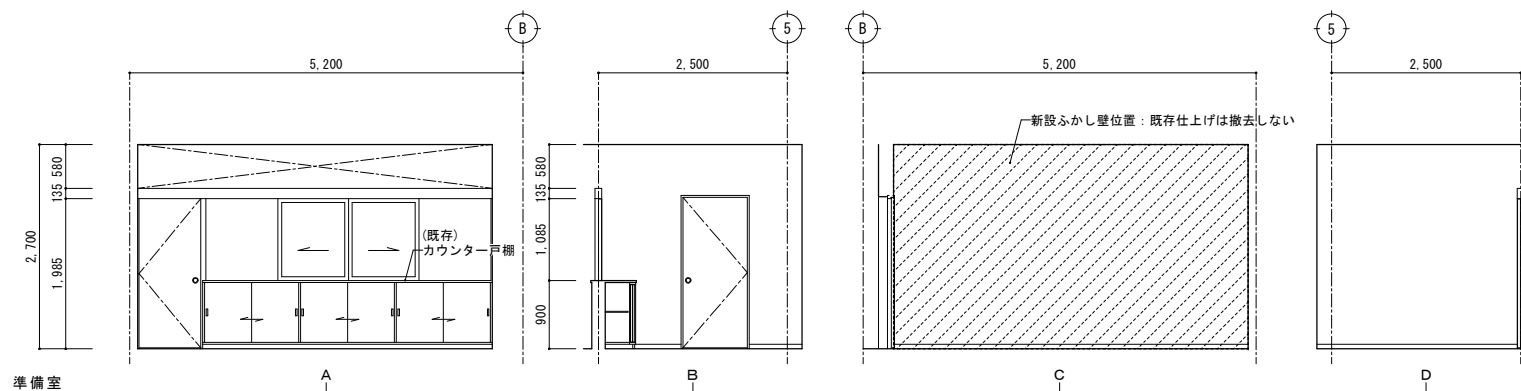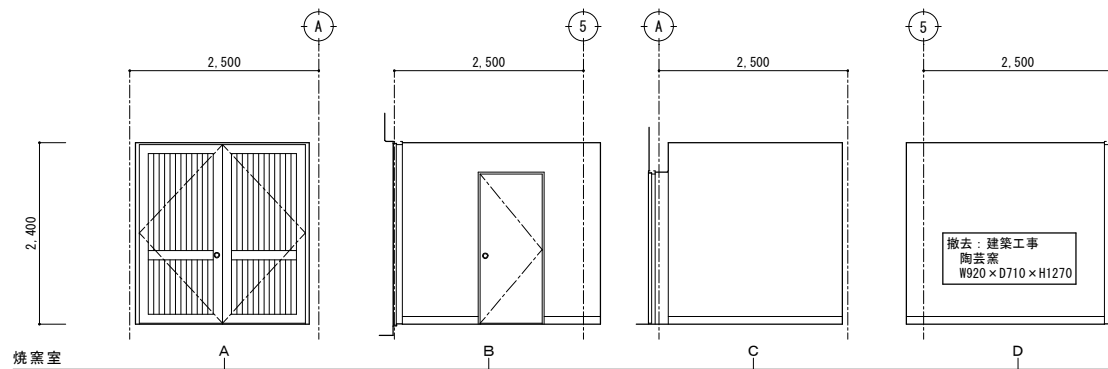




改修前
展開図 S=1/50

特記	・	撤去等の特記なき建具は、既存建具を示す。		有限 会社 環 境 計 画 工 房 〒020-0121 岩手県盛岡市月が丘三丁目16-5 TEL (019) 645-0380 一級建築士事務所 岩手県知事登録 第 28081068 号 一級建築士 建設大臣登録 第 96078 号 濱端 俊一	設計年月日	担当	検図	照査	工事名称		図面番号
	・				R 7	工 藤	黒 澤	成 田	上田公民館大規模改修（建築主体）工事その 1		
	・								図面名称	縮尺	
	・								平面詳細図、展開図 2 7 改修前（1 階：焼窯室、準備室、美術工芸室）	A1 : S=1/50 A3 : S=1/100	



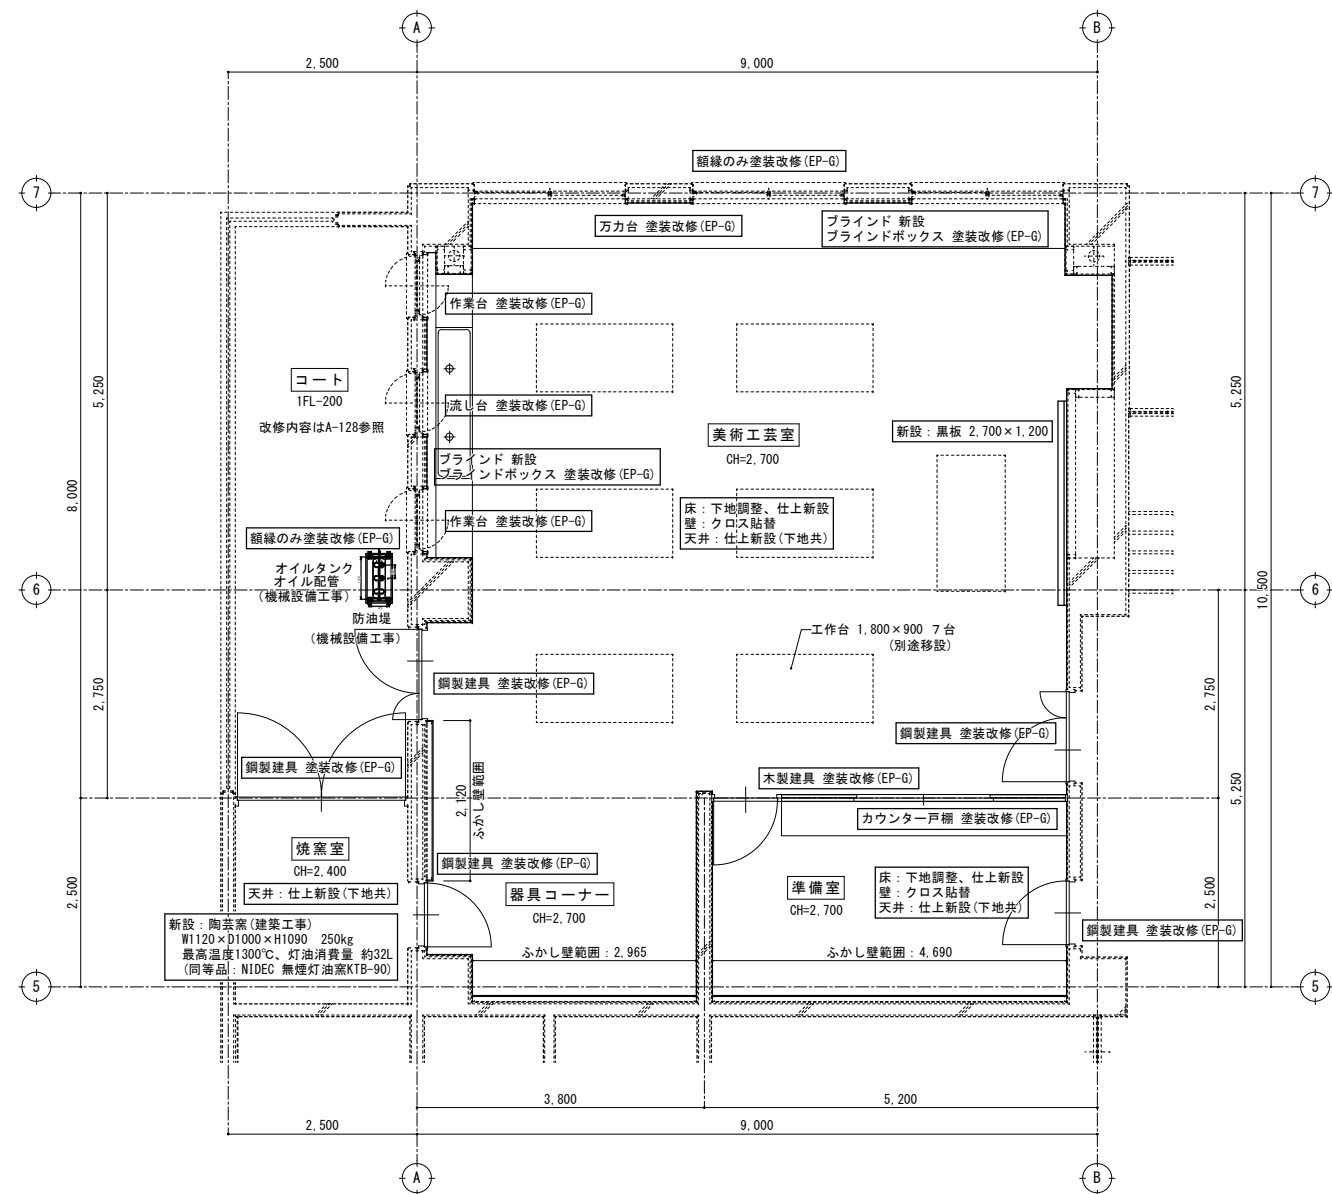



改修後
1階平面詳細図 S=1/50

新設ふかし壁
：軽量鉄骨壁下地65形
石膏ボード t=12.5下地、ビニルクロス貼
※既存仕上は撤去しない

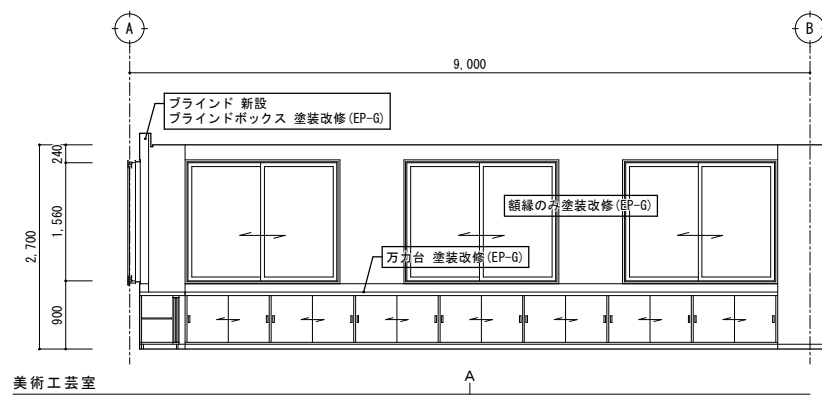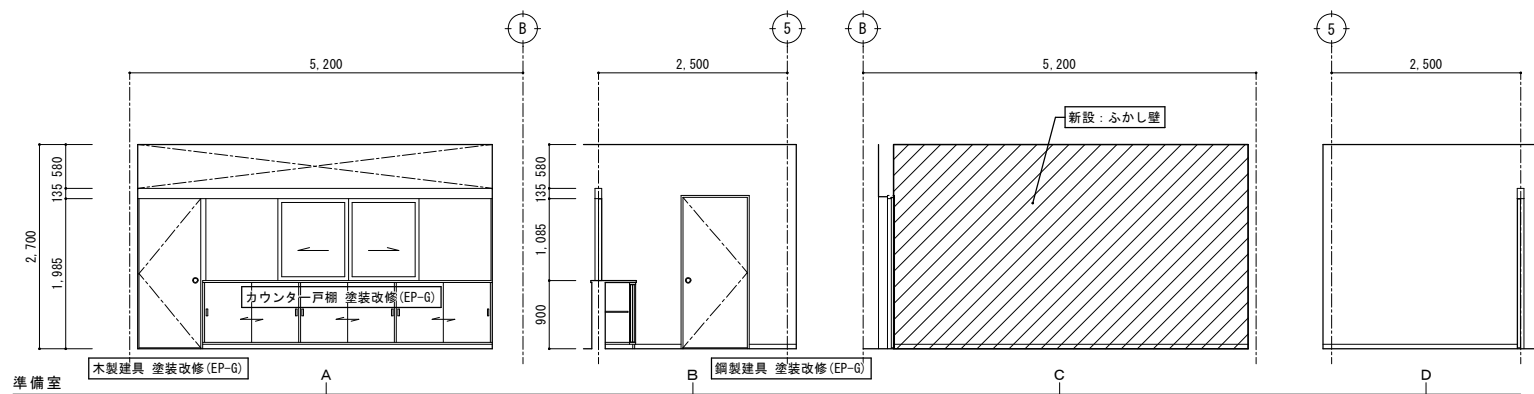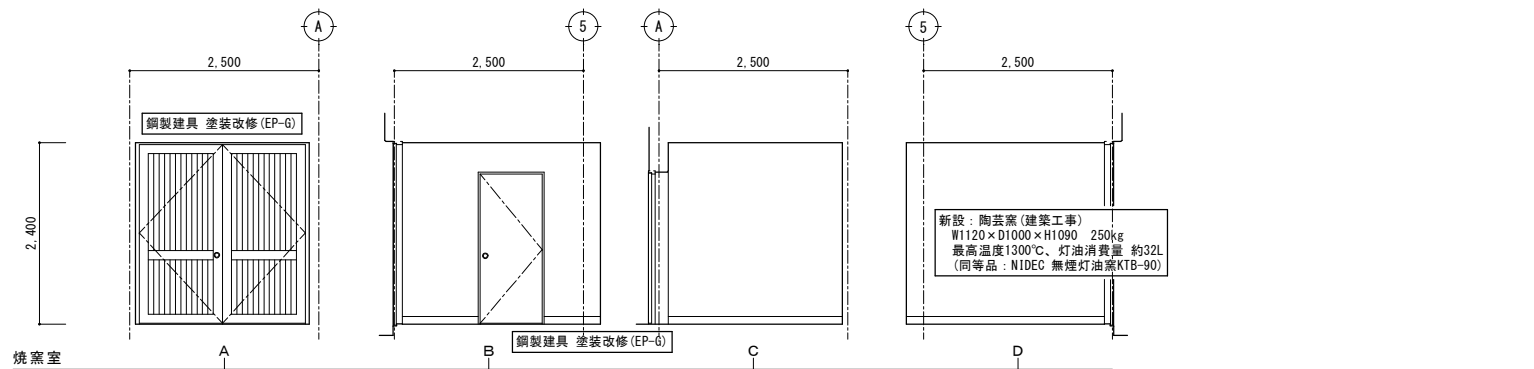


改修後
展開図 S=1/50

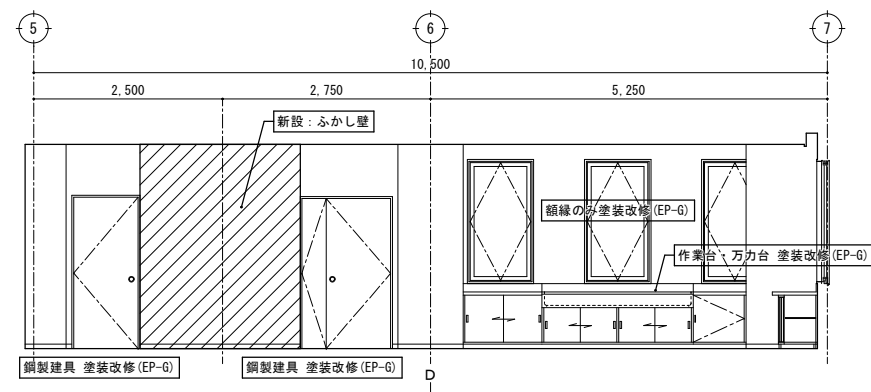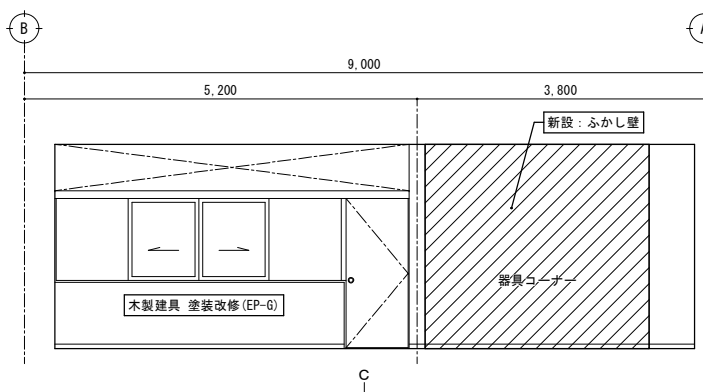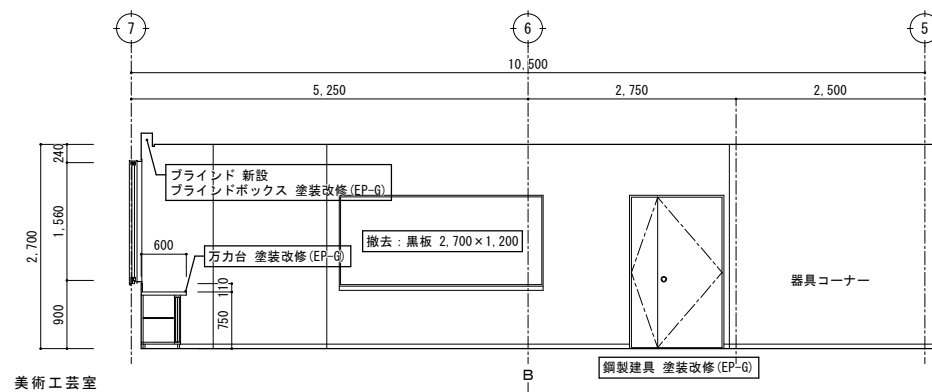

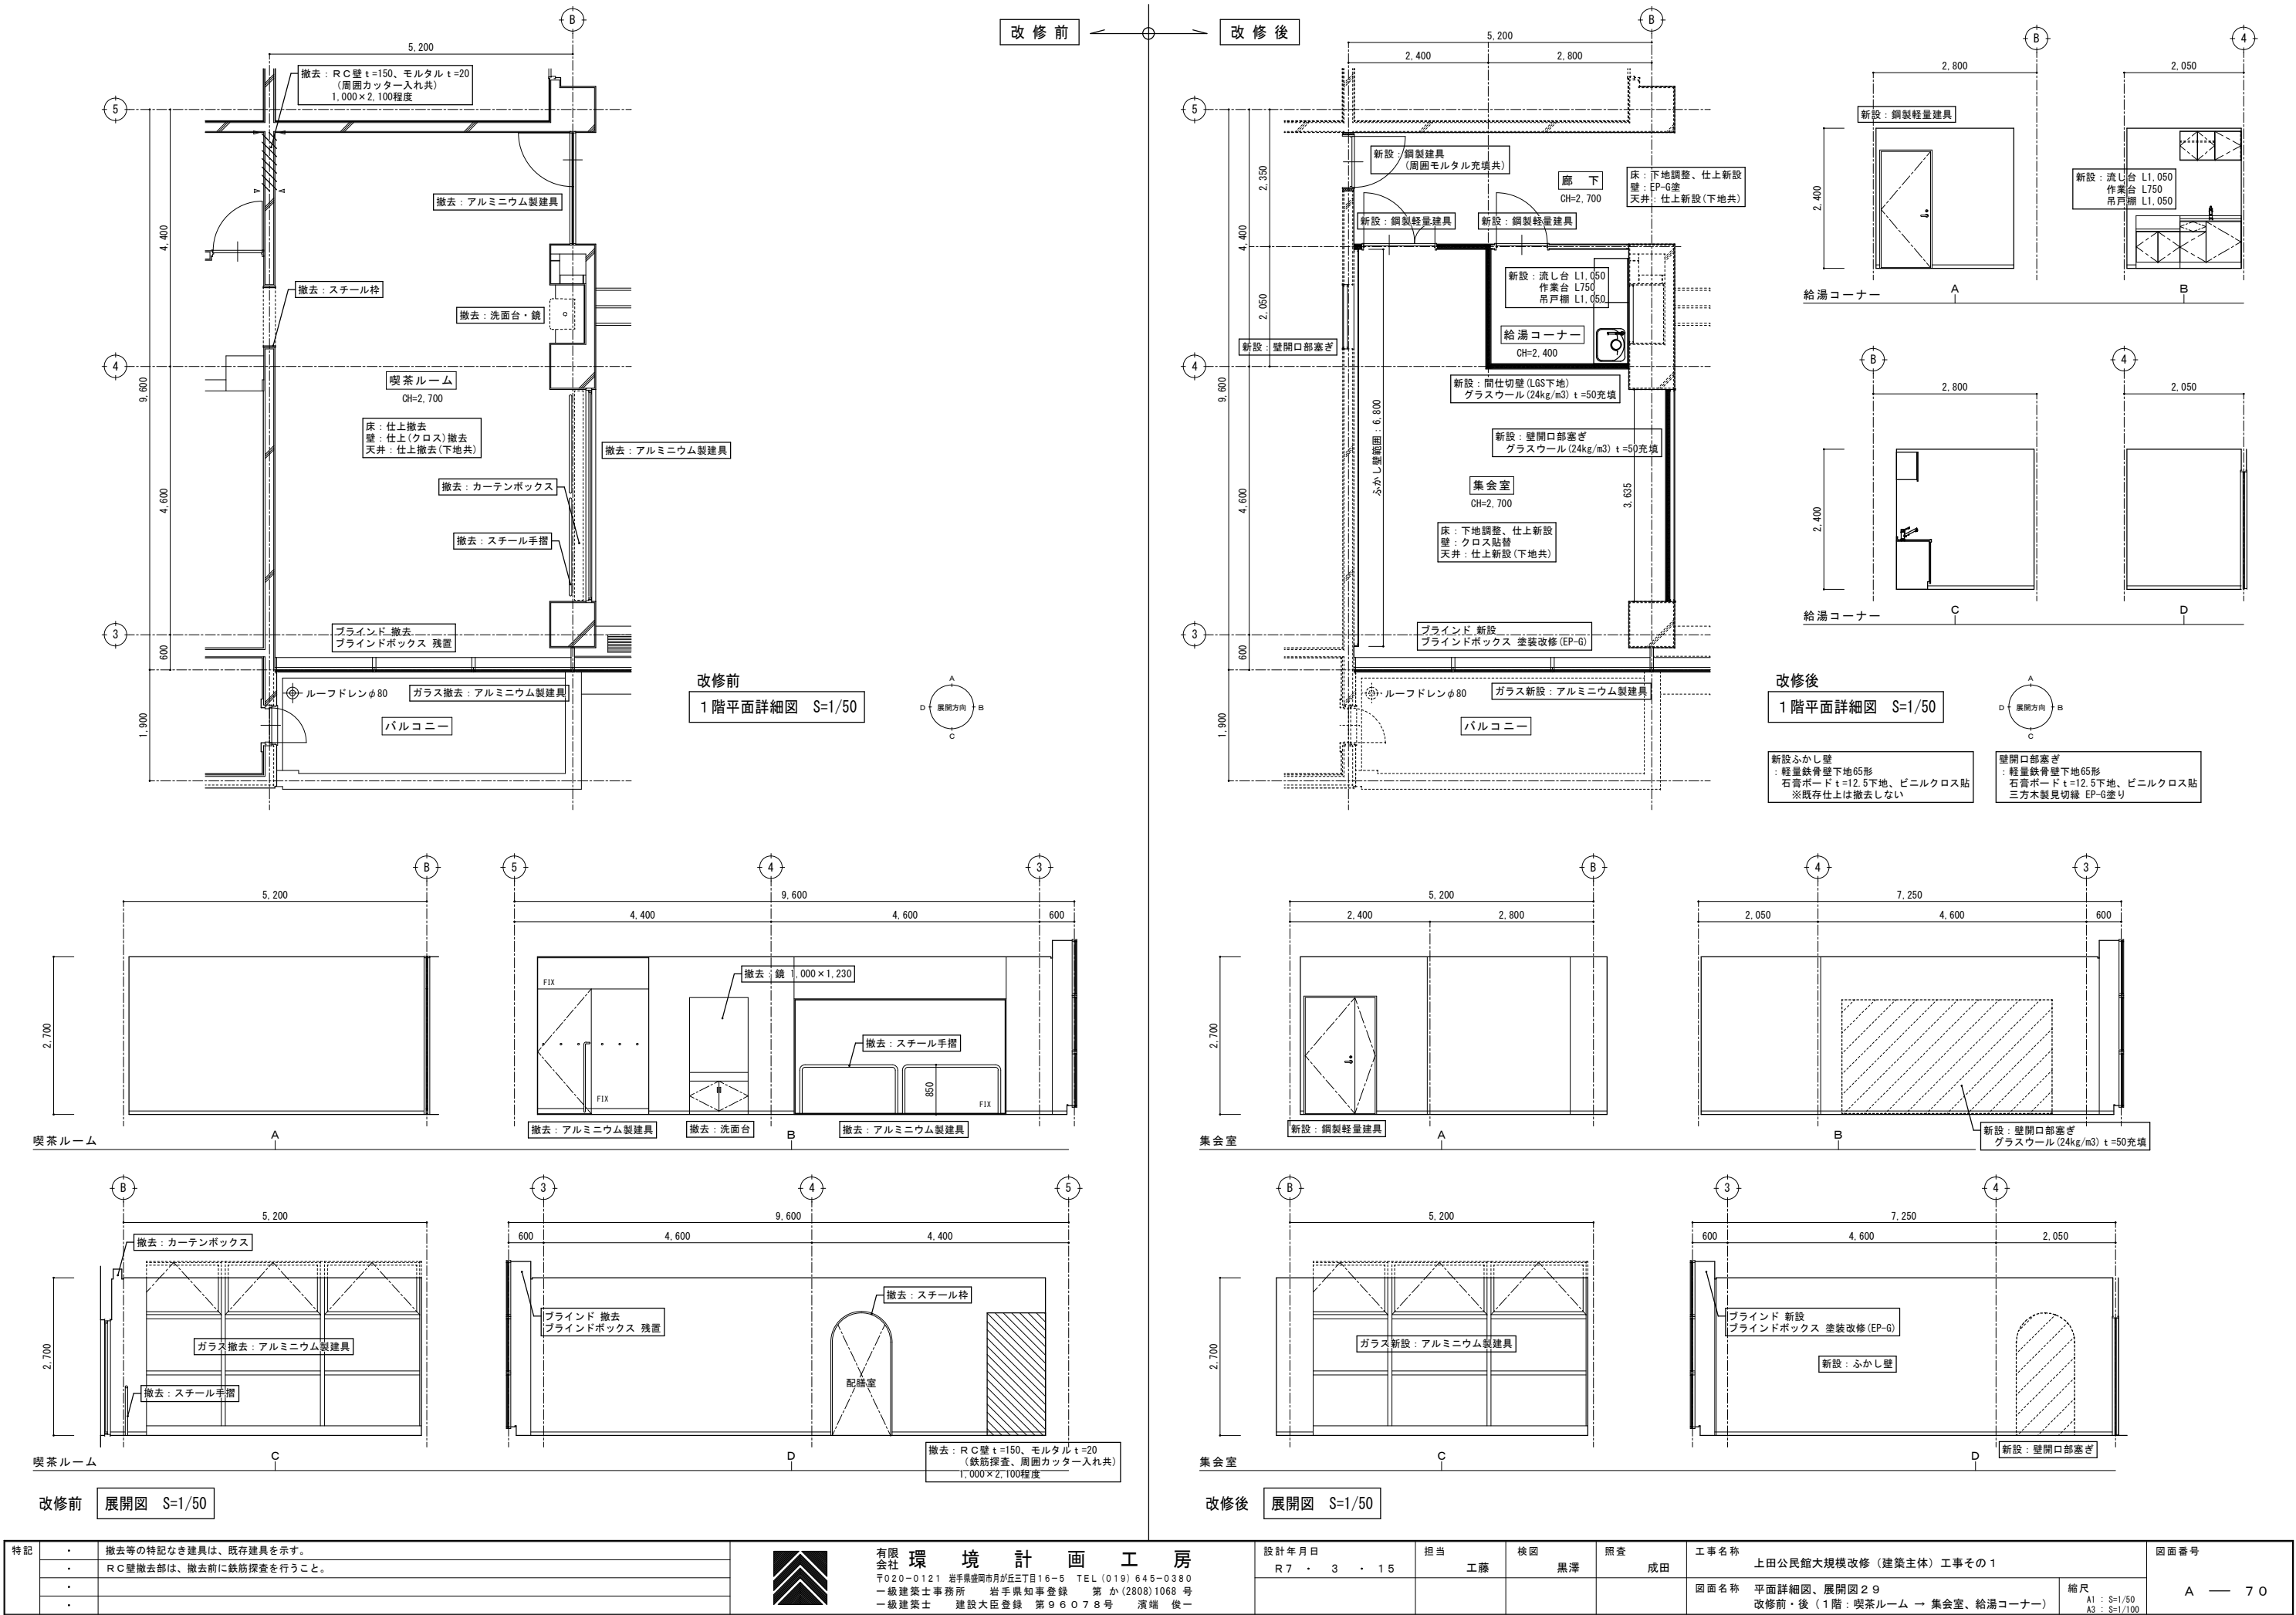


特記	・	撤去等の特記なき建具は、既存建具を示す。		有限 環 境 計 画 工 房 会 社 〒020-0121 岩手県盛岡市月が丘三丁目16-5 TEL (019) 645-0380 一級建築士事務所 岩手県知事登録 第 28081068 号 一級建築士 建設大臣登録 第 96078 号 濱端 俊一	設計年月日	担当	検図	照査	工事名称 上田公民館大規模改修（建築主体）工事その 1	図面名称 平面詳細図、展開図 2 9 改修前・後（1階：喫茶ルーム → 集会室、給湯コーナー）	縮尺 A1：S=1/50 A3：S=1/100	図面番号 A — 70
	・	RC壁撤去部は、撤去前に鉄筋探査を行うこと。			R7	工藤	黒澤	成田				
	・											
	・											






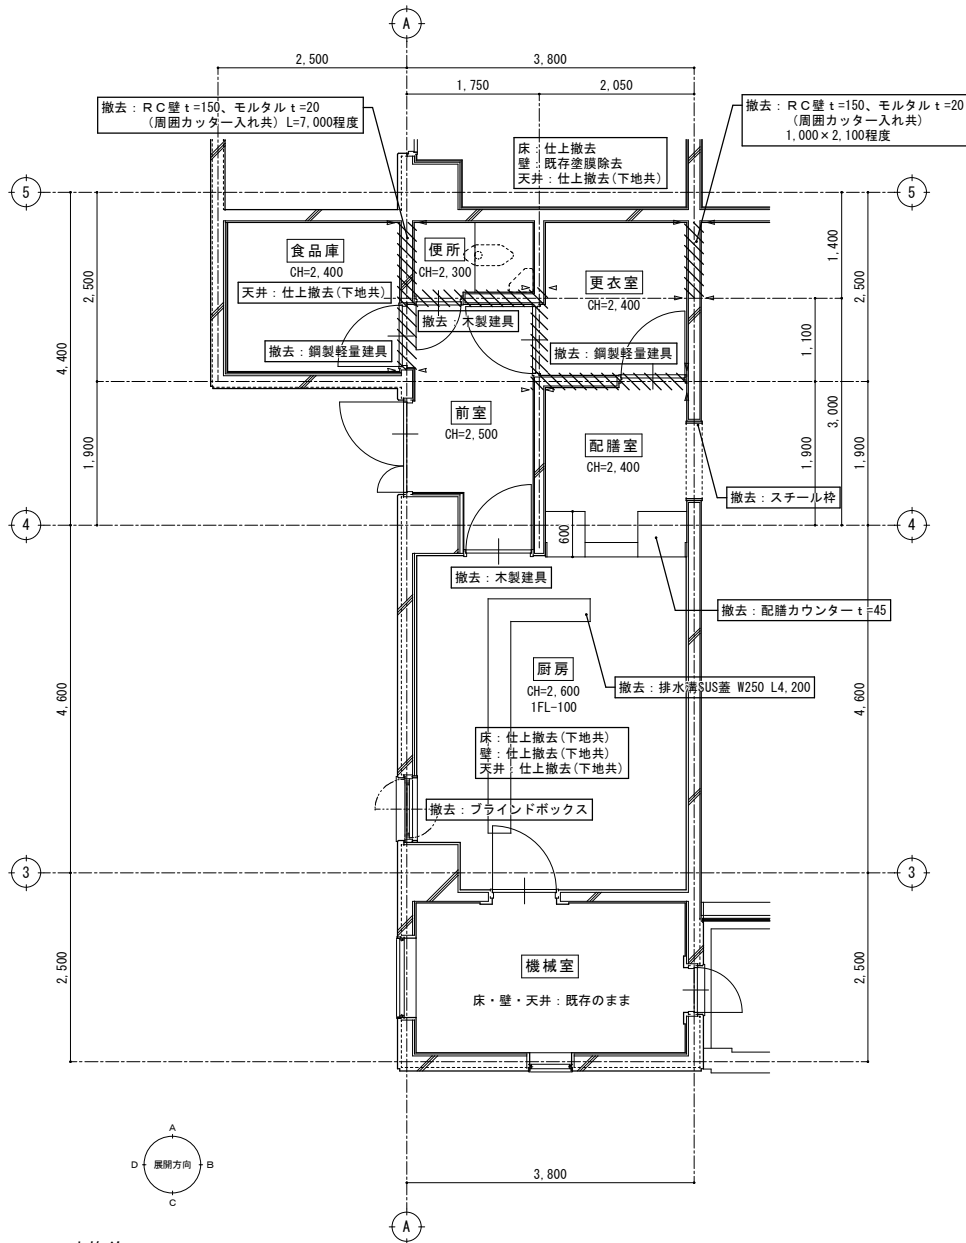


改修前
1階平面詳細図 S=1/50


※衛生器具撤去は機械設備工事

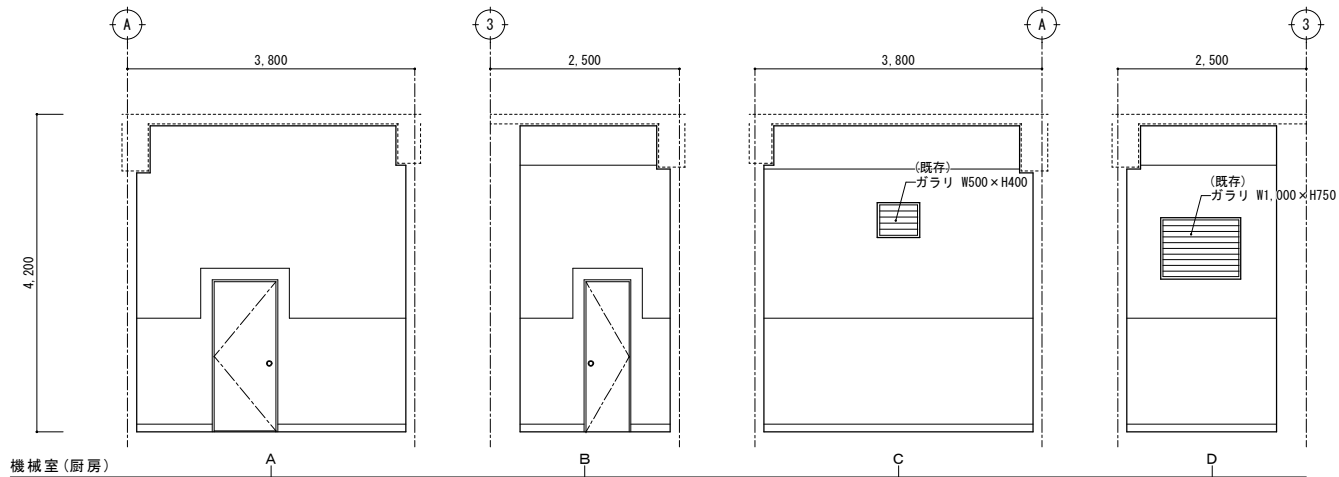

改修前
展開図 S=1/50

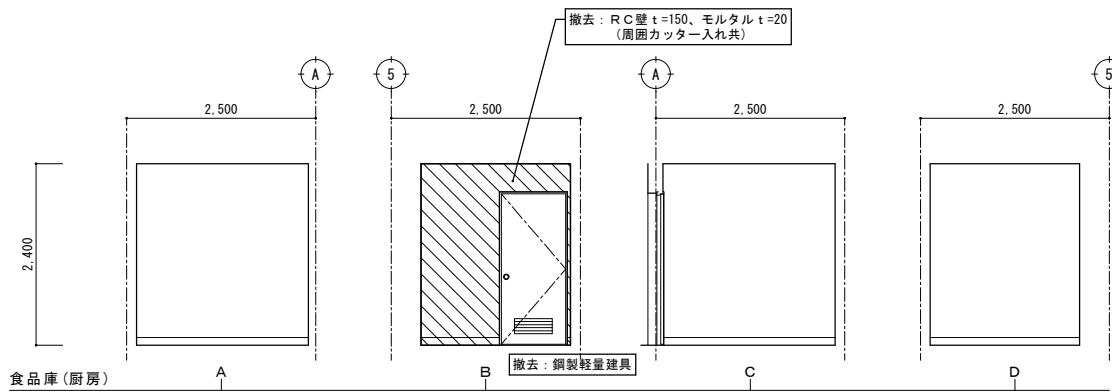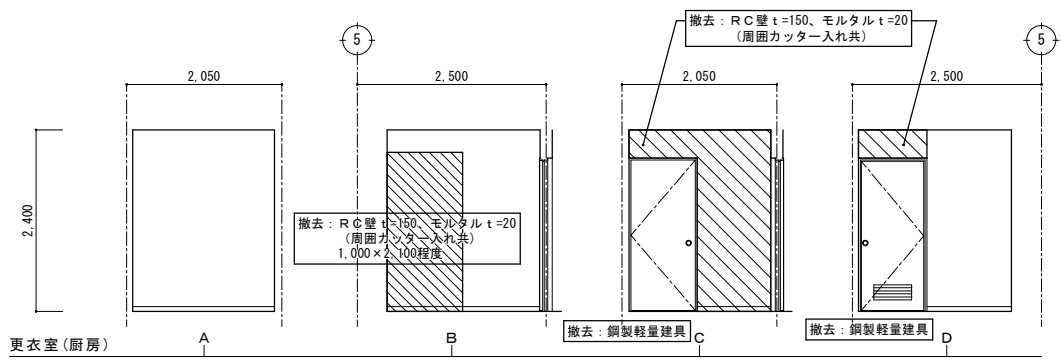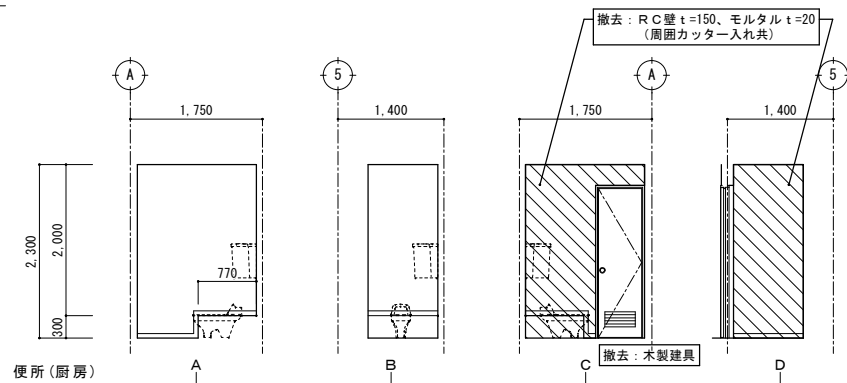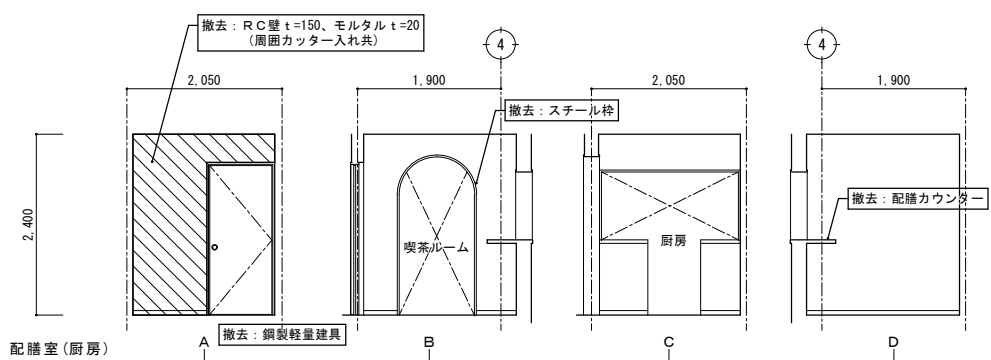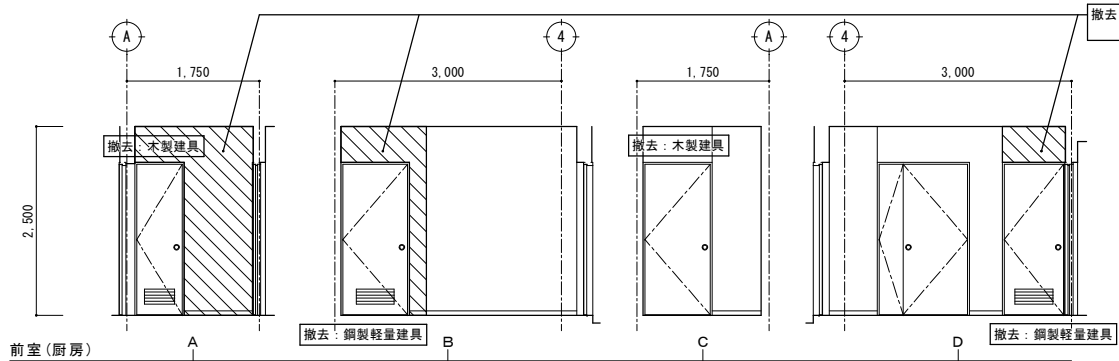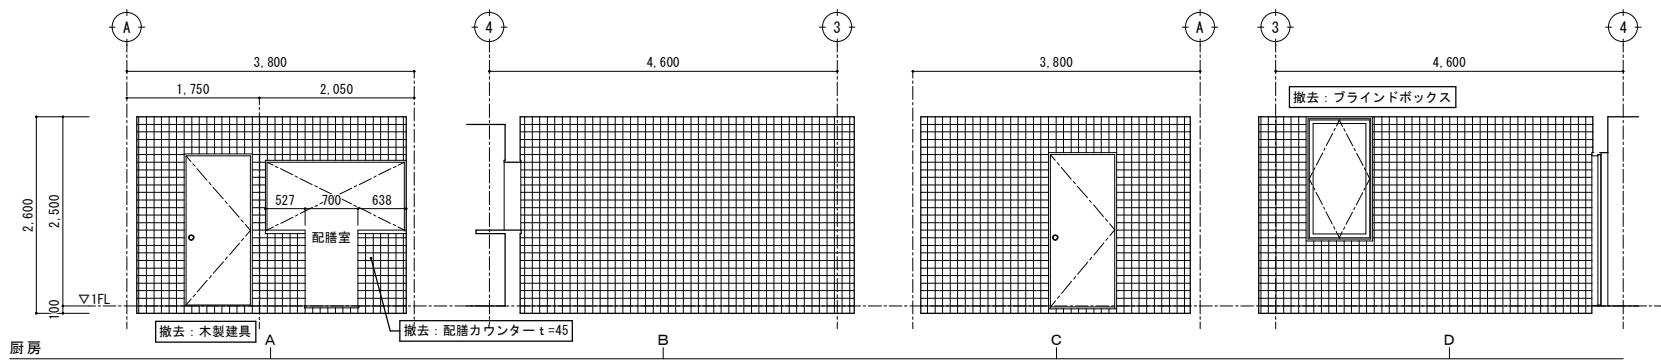


特記	・	撤去等の特記なき建具は、既存建具を示す。		有限 会社 環 境 計 画 工 房 〒020-0121 岩手県盛岡市月が丘三丁目16-5 TEL (019) 645-0380 一級建築士事務所 岩手県知事登録 第 28081068 号 一級建築士 建設大臣登録 第 96078 号 濱端 俊一	設計年月日 R7・3・15	担当 工藤	検図 黒澤	照査 成田	工事名称 上田公民館大規模改修（建築主体）工事その1		図面番号 A — 71
	・	RC壁撤去部は、撤去前に鉄筋探査を行うこと。									
	・										
	・								図面名称 平面詳細図、展開図30 改修前（1階：厨房、前室、配膳室、便所、更衣室、機械室）	縮尺 A1：S=1/50 A3：S=1/100	

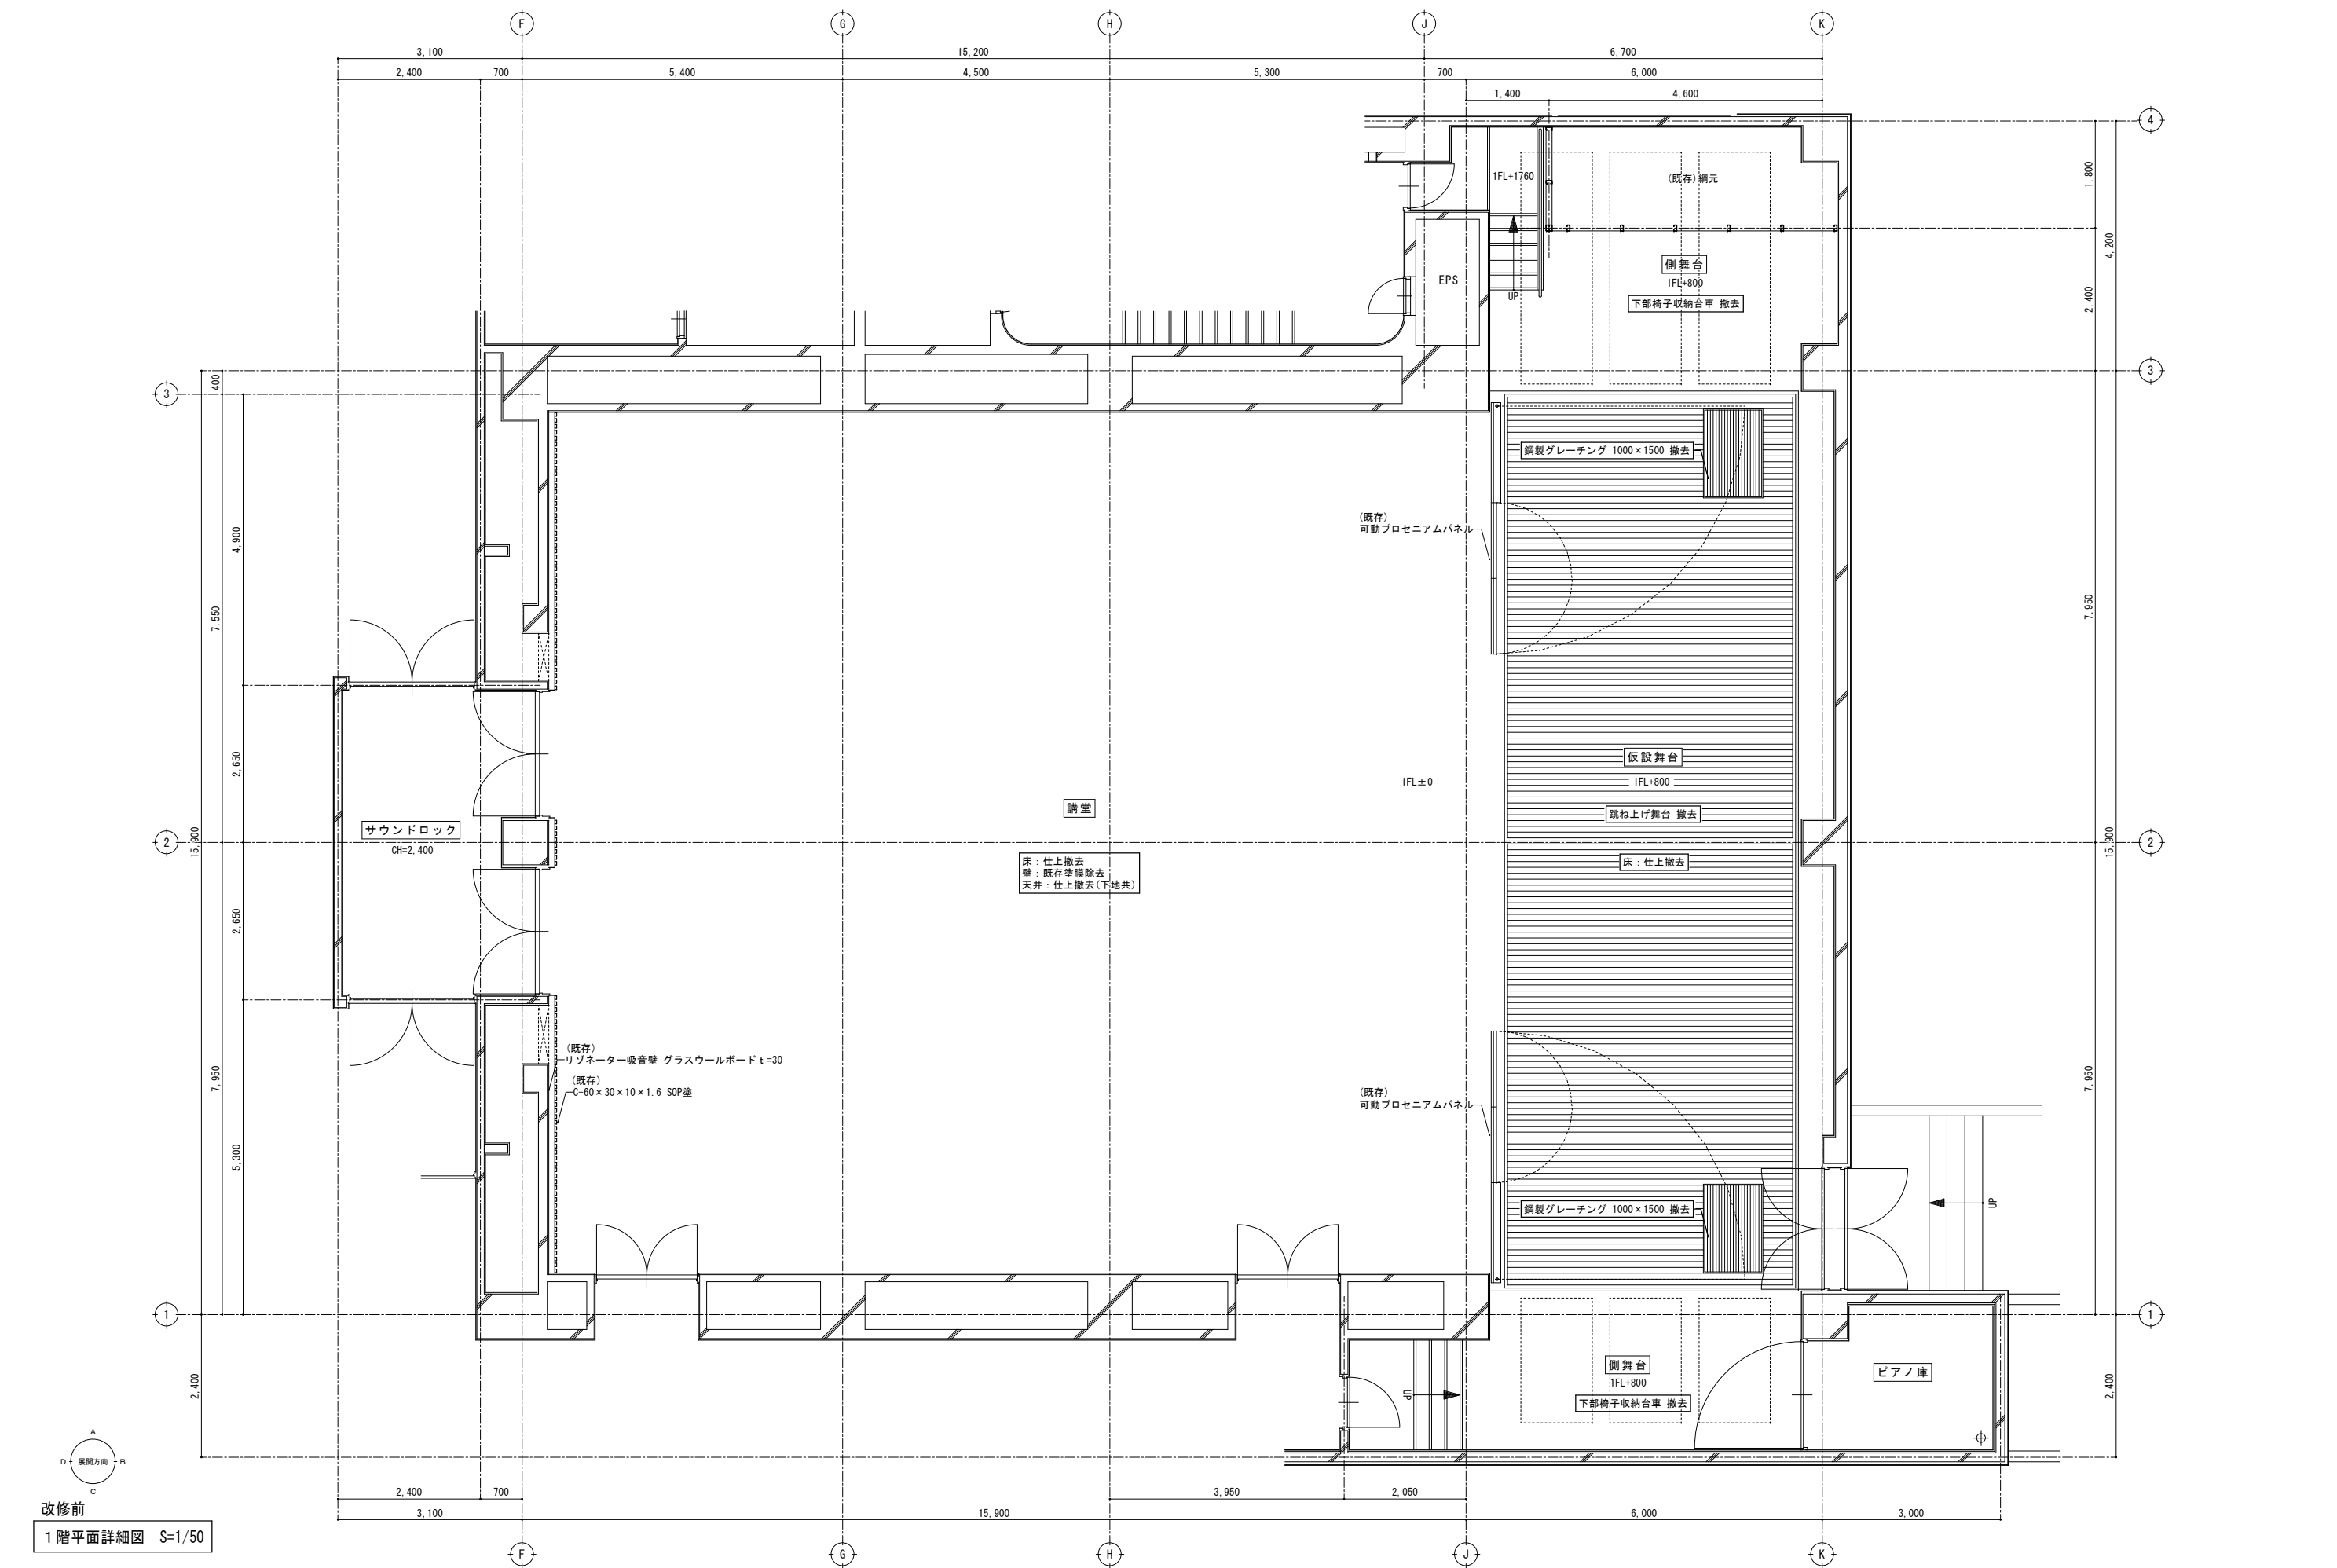


改修前
1階平面詳細図 S=1/50


特記	・	撤去等の特記なき建具は、既存建具を示す。		有限 環境 計画 工房 会社 〒020-0121 岩手県盛岡市月が丘三丁目16-5 TEL (019) 645-0380 一級建築士事務所 岩手県知事登録 第 か (2808) 1068 号 一級建築士 建設大臣登録 第 96078 号 濱端 俊一	設計年月日 R7 ・ 3 ・ 15	担当 工藤	検図 黒澤	照査 成田	工事名称 上田公民館大規模改修（建築主体）工事その1			図面番号 A — 73
	・								縮尺 A1 : S=1/50 A3 : S=1/100			
	・											
	・									図面名称 平面詳細図、展開図32 改修前（1階：講堂、ピアノ庫、仮設舞台、側舞台）		

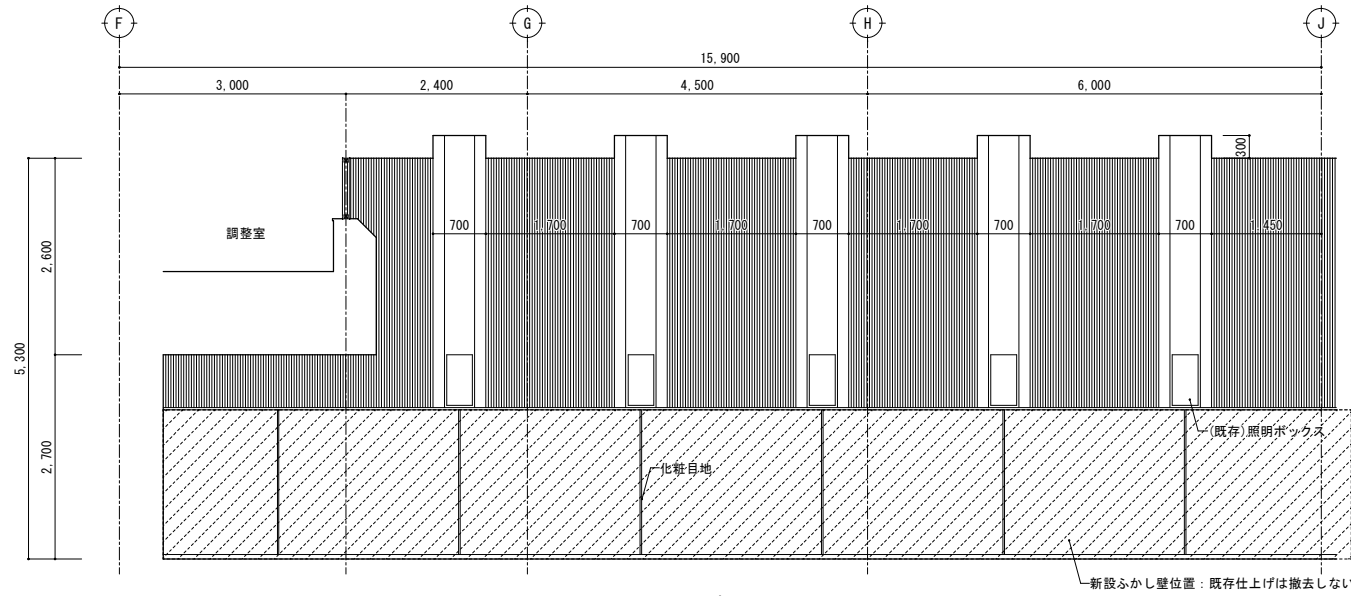


講堂

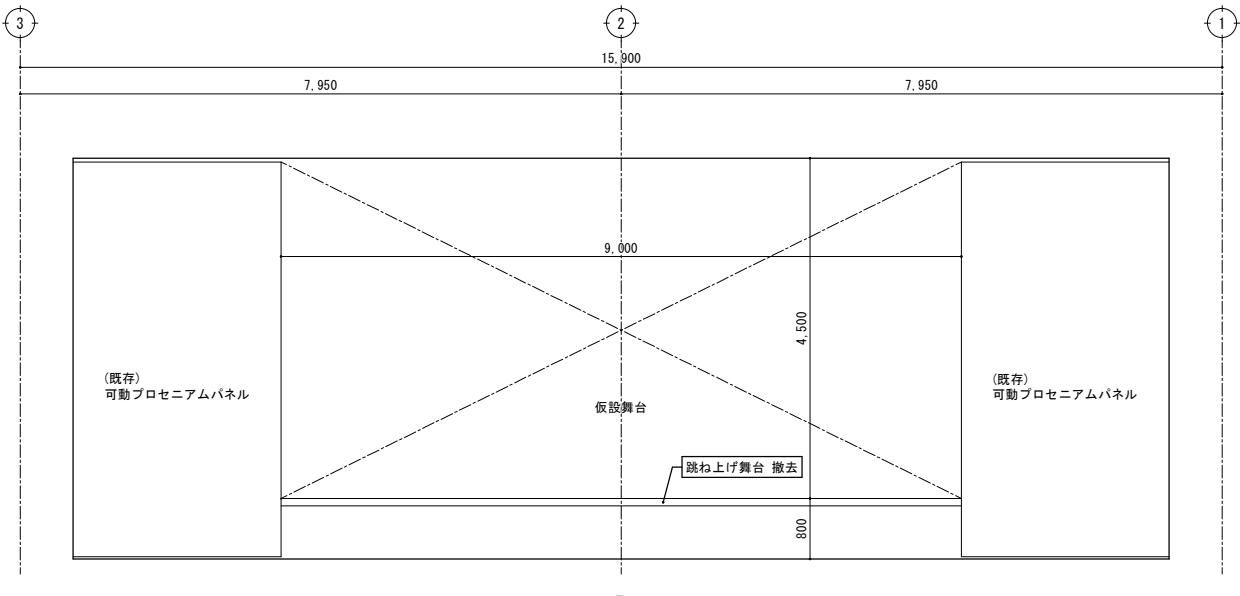


B

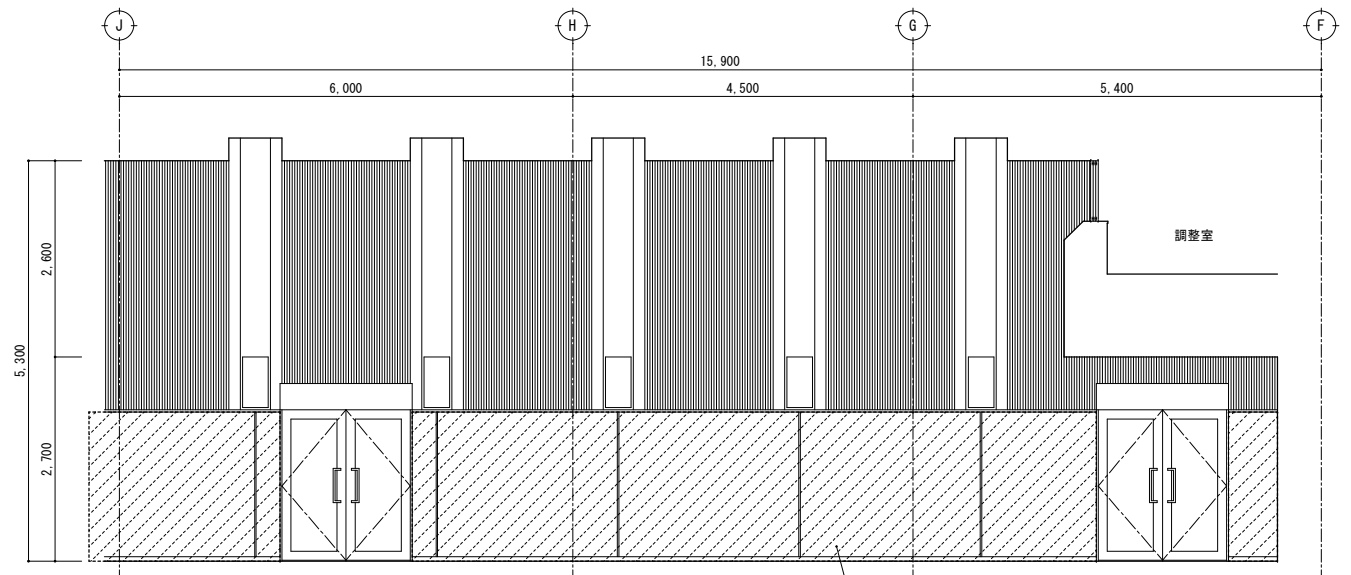

講堂

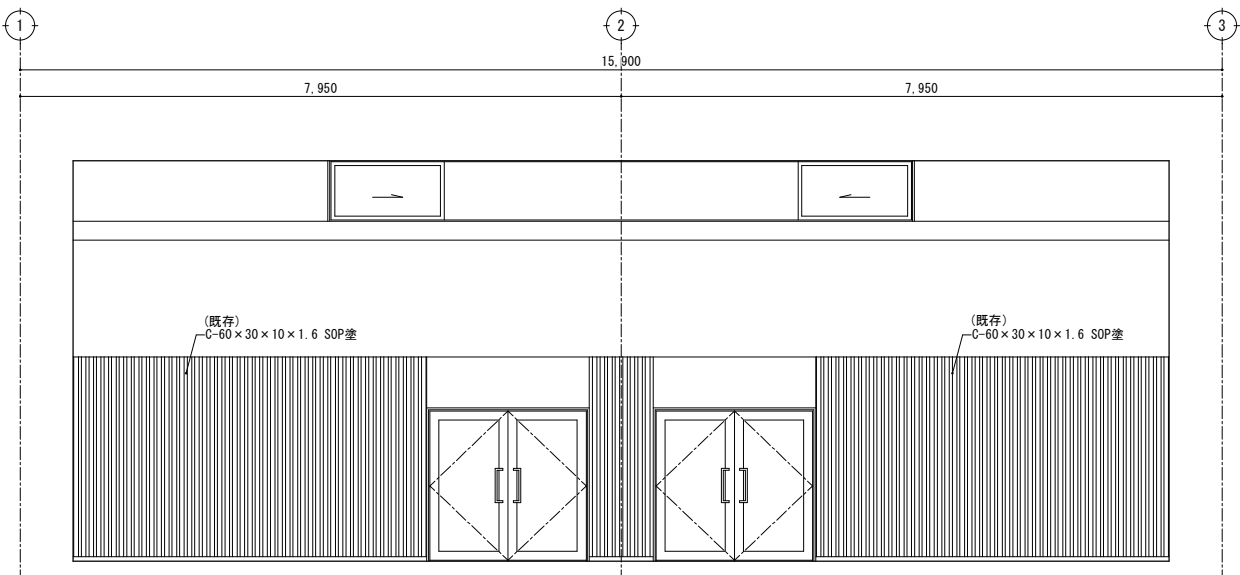



D

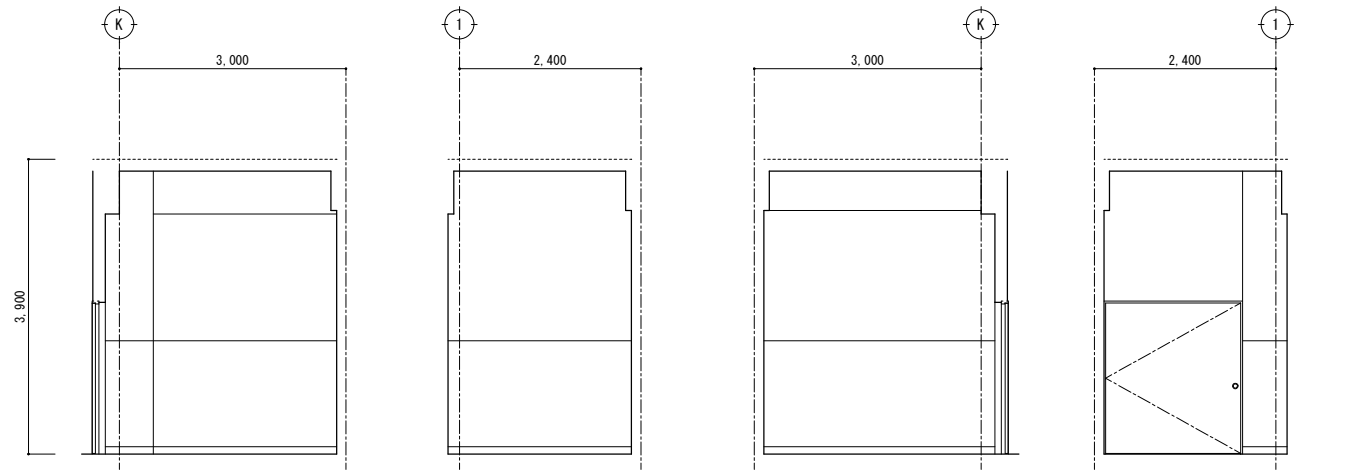

ピアノ庫


改修前 展開図 S=1/50

特記	・	撤去等の特記なき建具は、既存建具を示す。		有限 環 境 計 画 工 房 社 会 社 〒020-0121 岩手県盛岡市月が丘三丁目16-5 TEL (019) 645-0380 一級建築士事務所 岩手県知事登録 第 28081068 号 一級建築士 建設大臣登録 第 96078 号 濱端 俊一	設計年月日	担当	検図	照査	工事名称		図面番号
	・				R7・3・15	工藤	黒澤	成田	上田公民館大規模改修（建築主体）工事その1		
	・								図面名称	平面詳細図、展開図33 改修前（1階：講堂、ピアノ庫）	
	・										




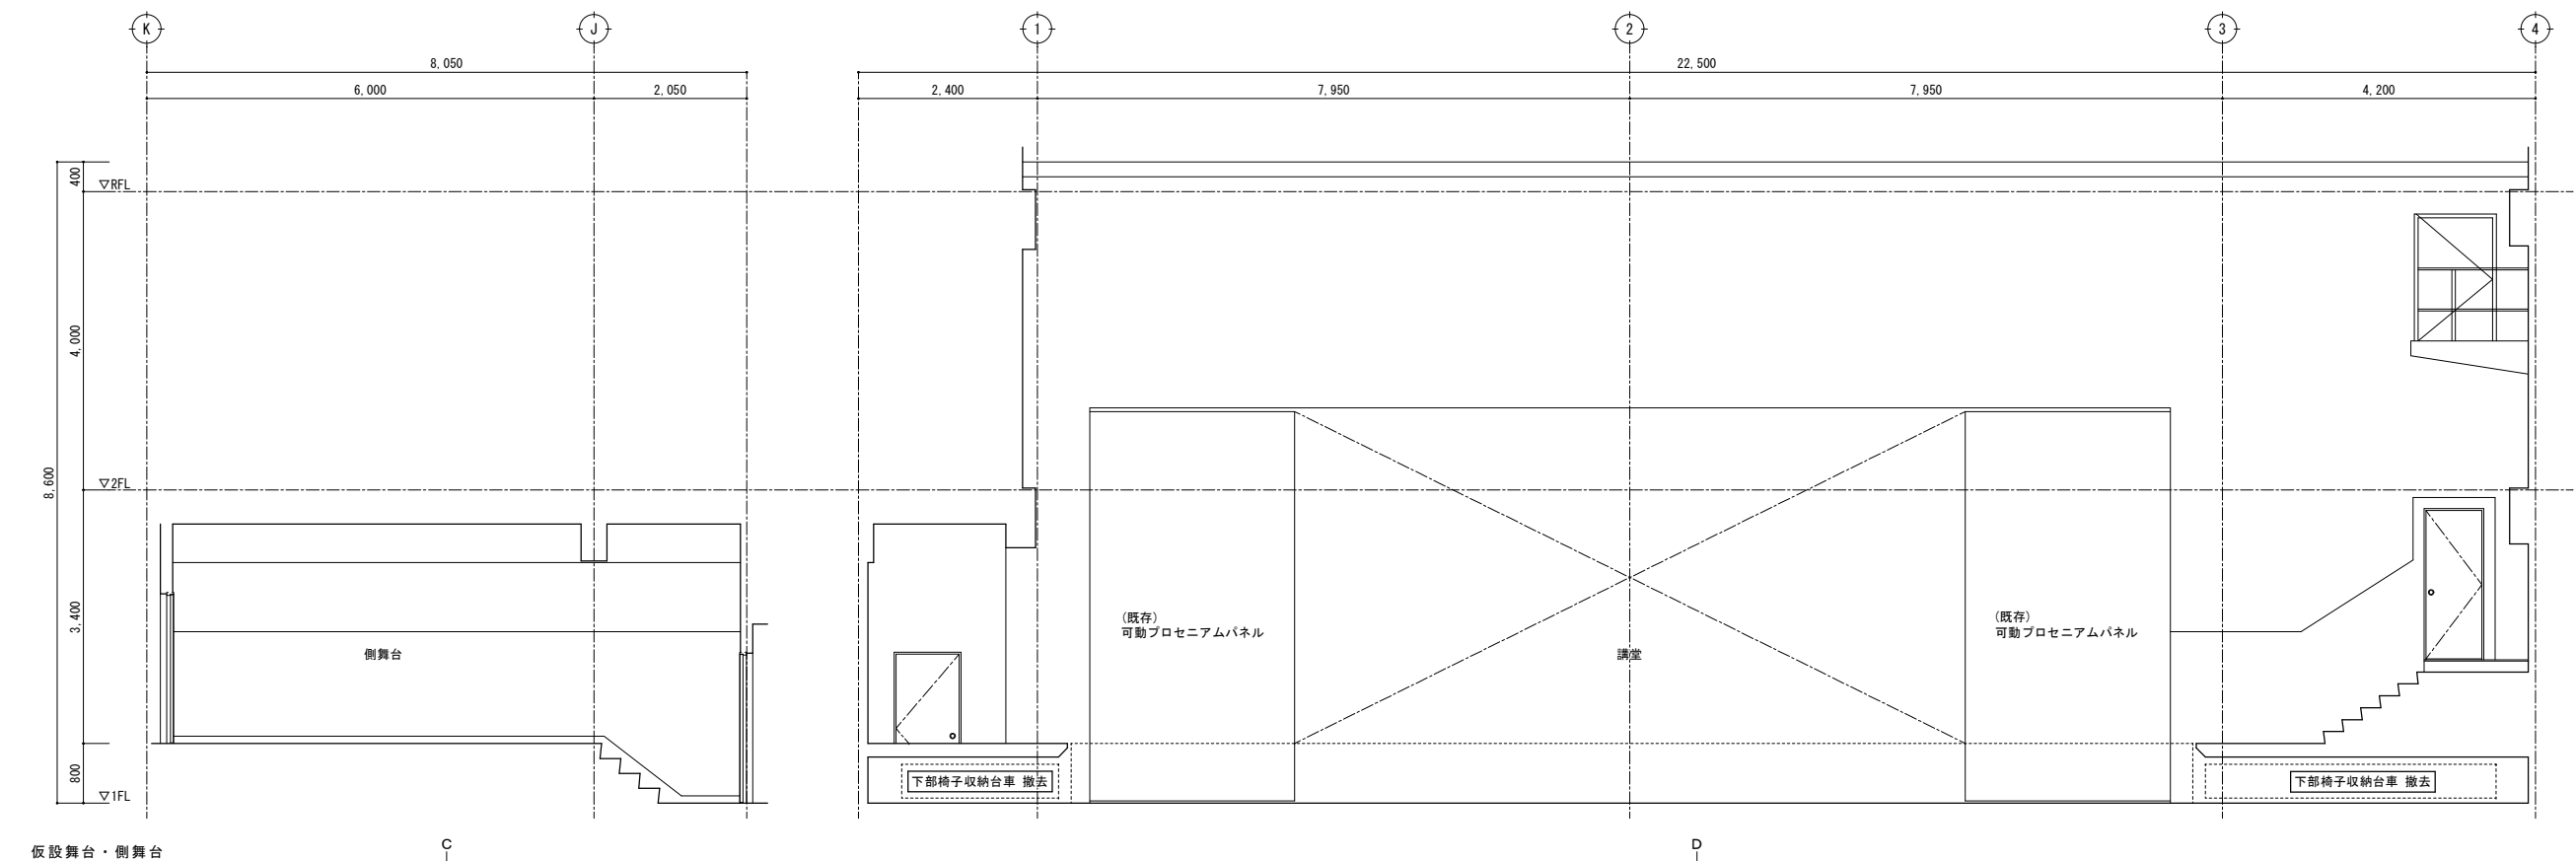
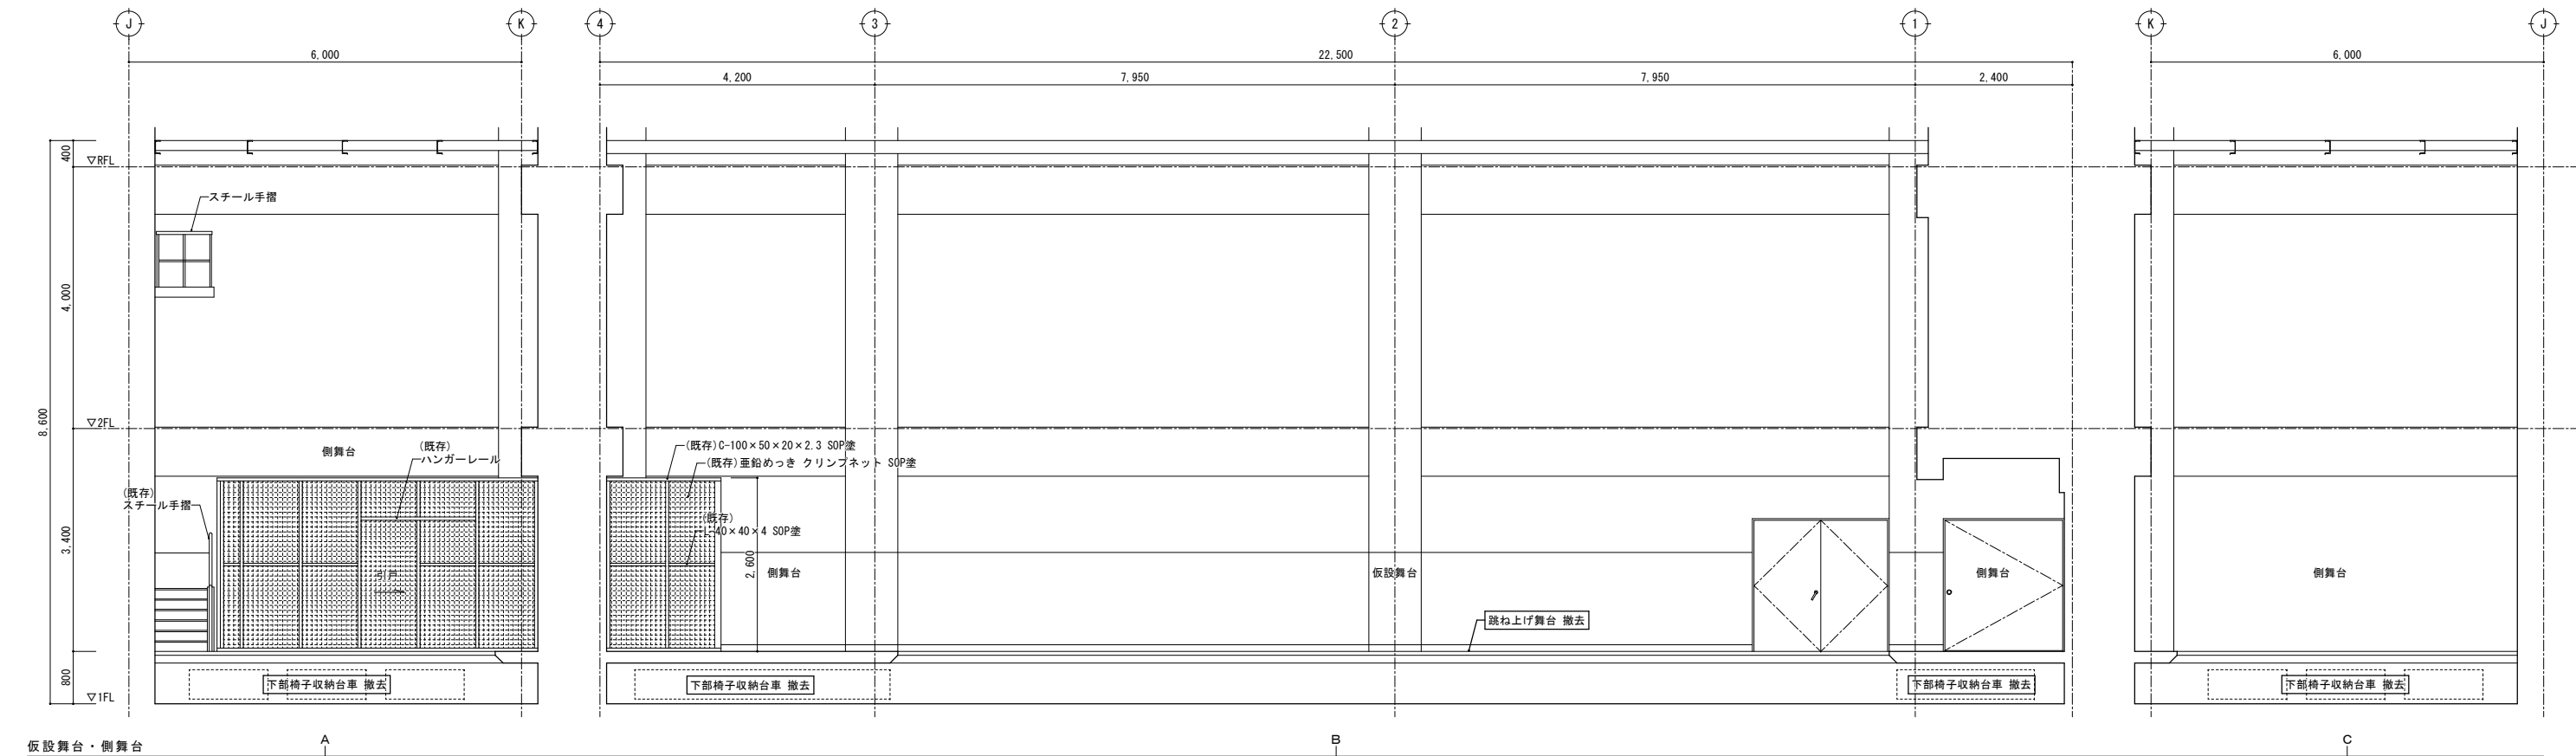


改修前 展開図 S=1/50

特記	・	撤去等の特記なき建具は、既存建具を示す。		有限 環 境 計 画 工 房 会社 〒020-0121 岩手県盛岡市月が丘三丁目16-5 TEL (019) 645-0380 一級建築士事務所 岩手県知事登録 第 か (2808) 1068 号 一級建築士 建設大臣登録 第 96078 号 濱端 俊一	設計年月日	担当	検図	照査	工事名称		図面番号		
	・				R7 ・ 3 ・ 15	工藤	黒澤	成田	上田公民館大規模改修（建築主体）工事その1				
	・									図面名称		平面詳細図、展開図34 改修前（1階：仮設舞台、側舞台）	縮尺 A1：S=1/50 A3：S=1/100
	・												
										A1：S=1/50 A3：S=1/100	A — 75		

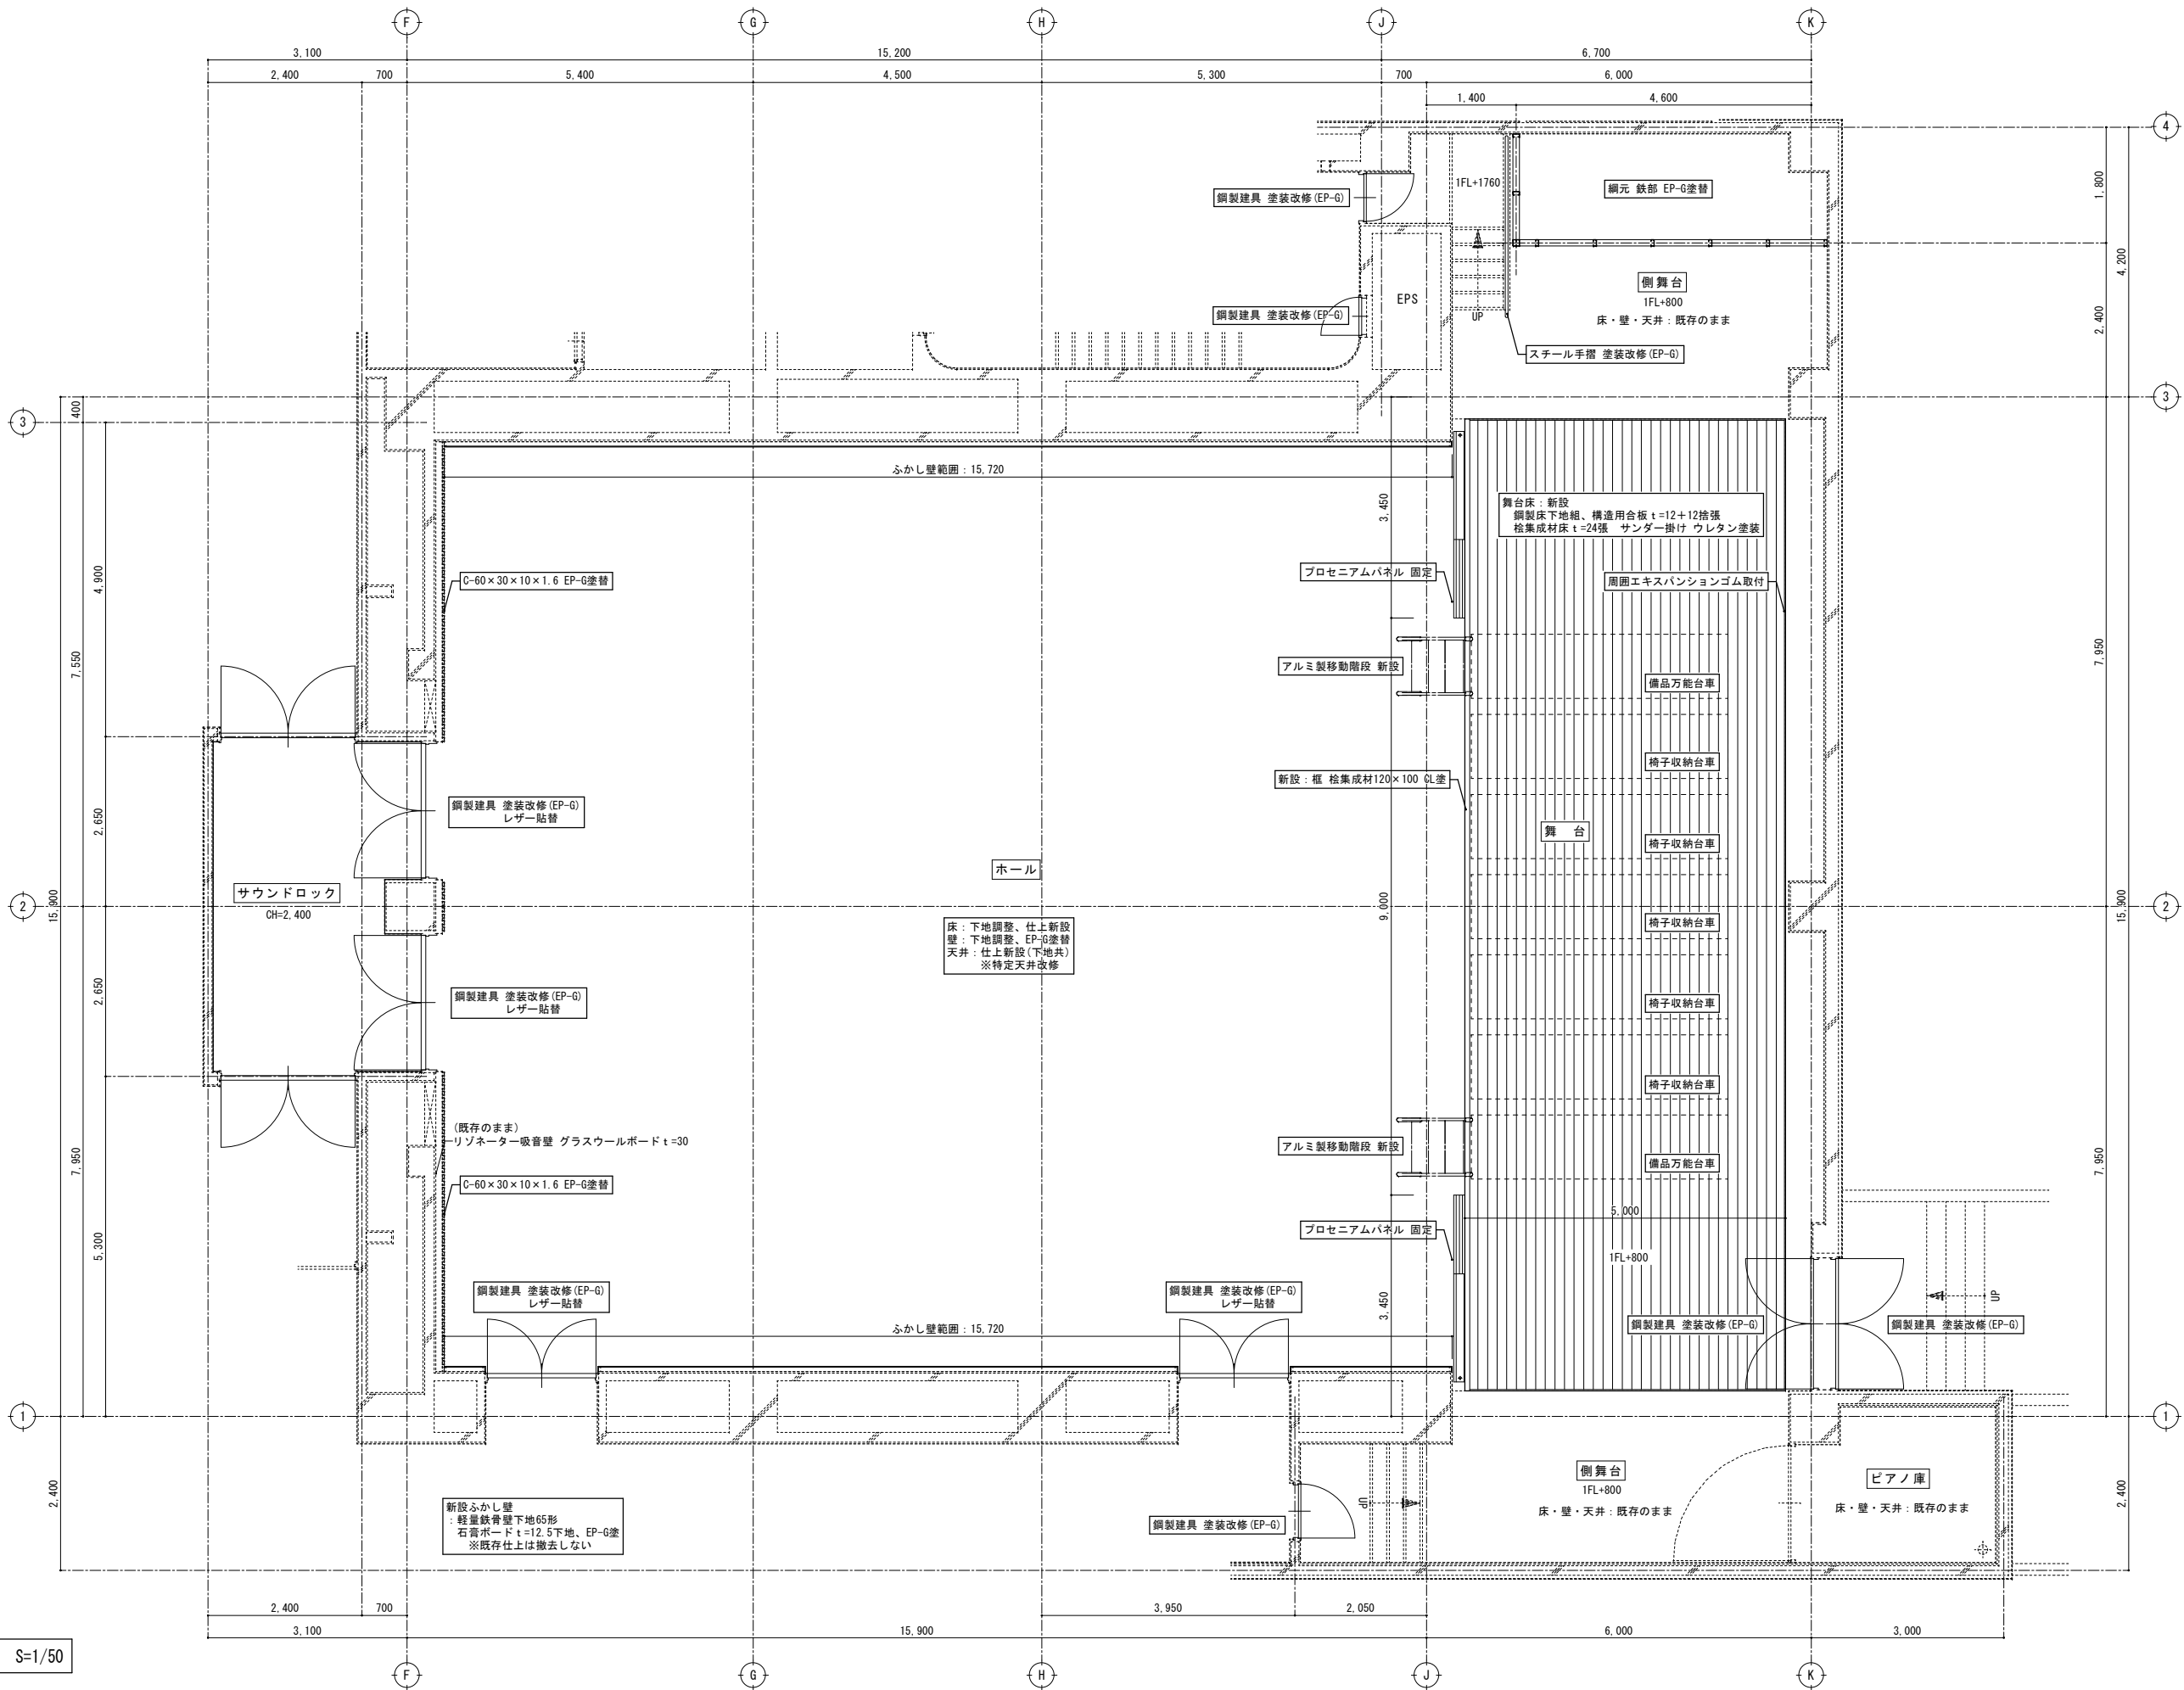



改修後
1階平面詳細図 S=1/50

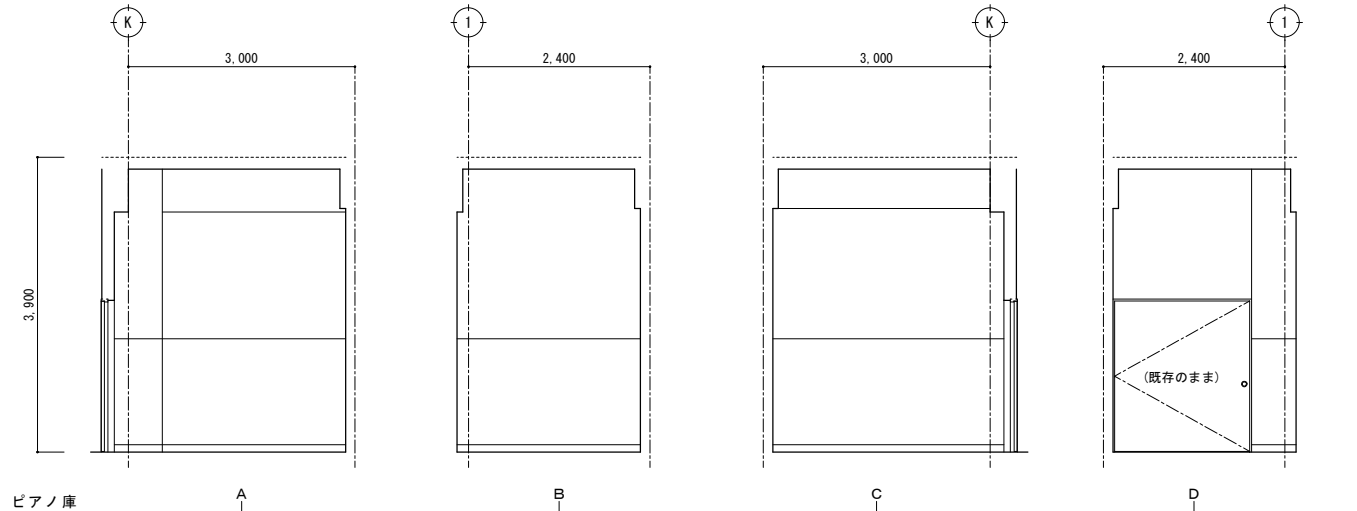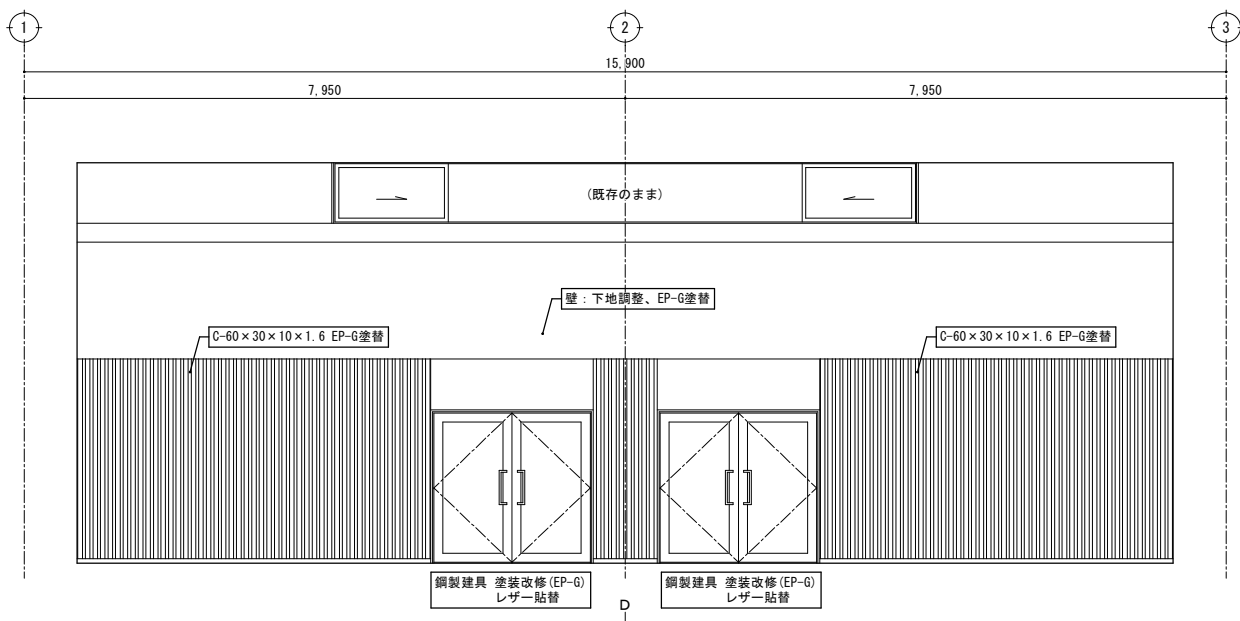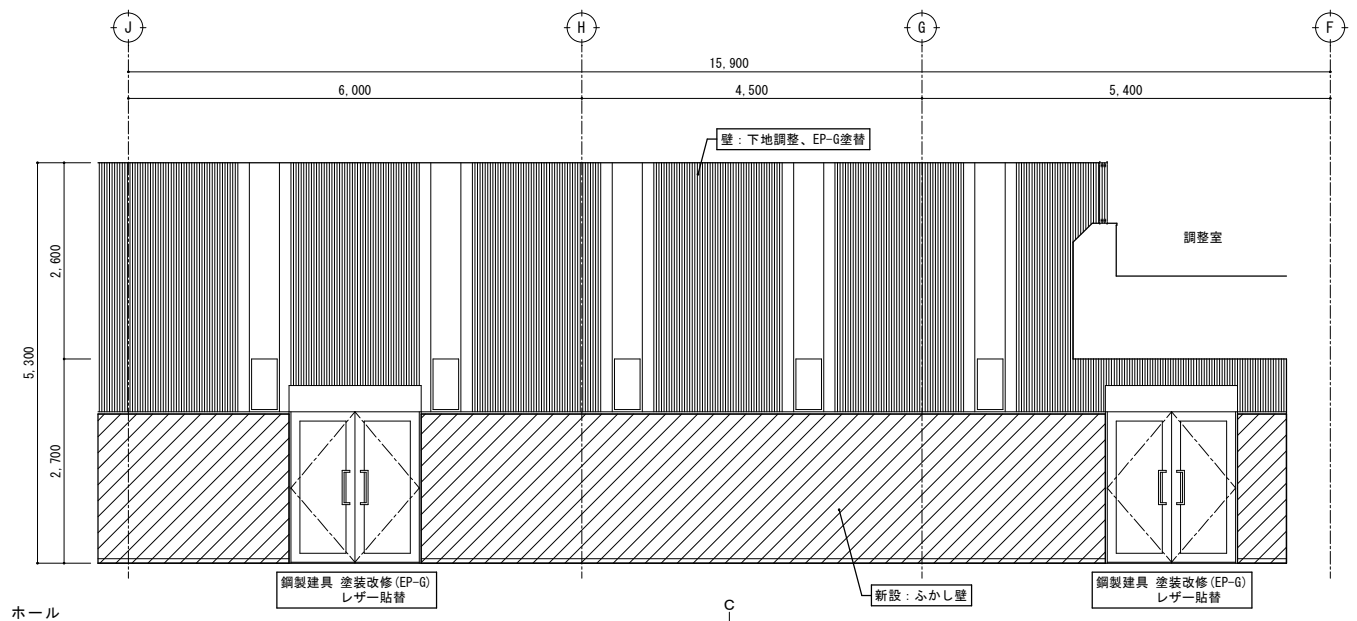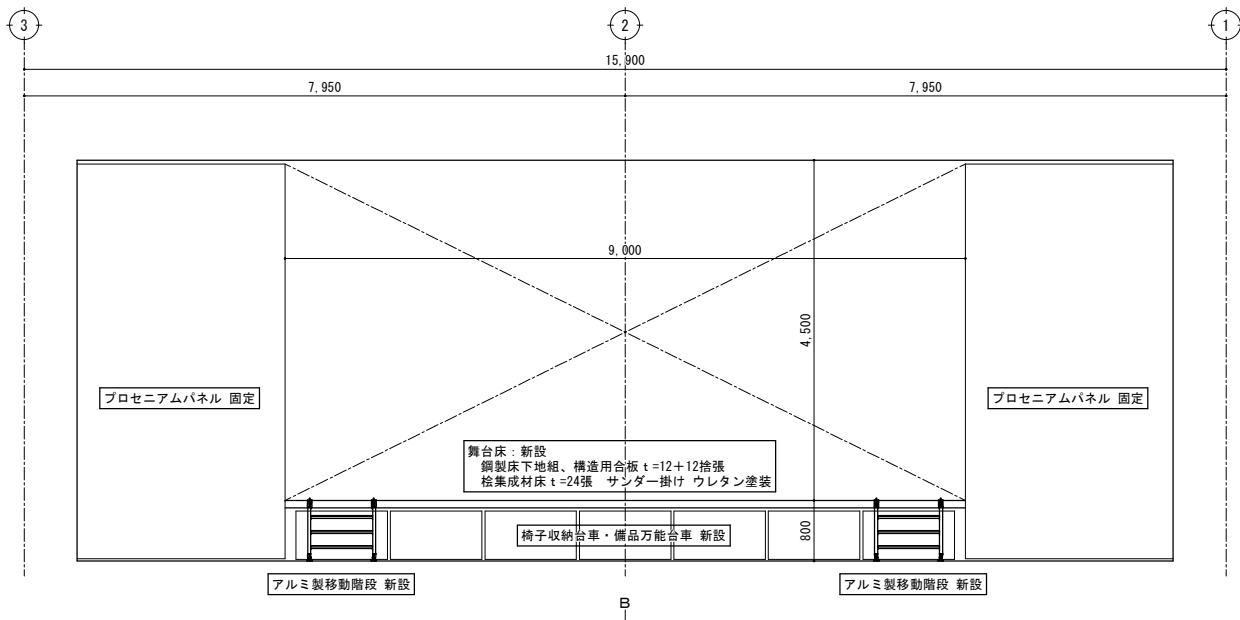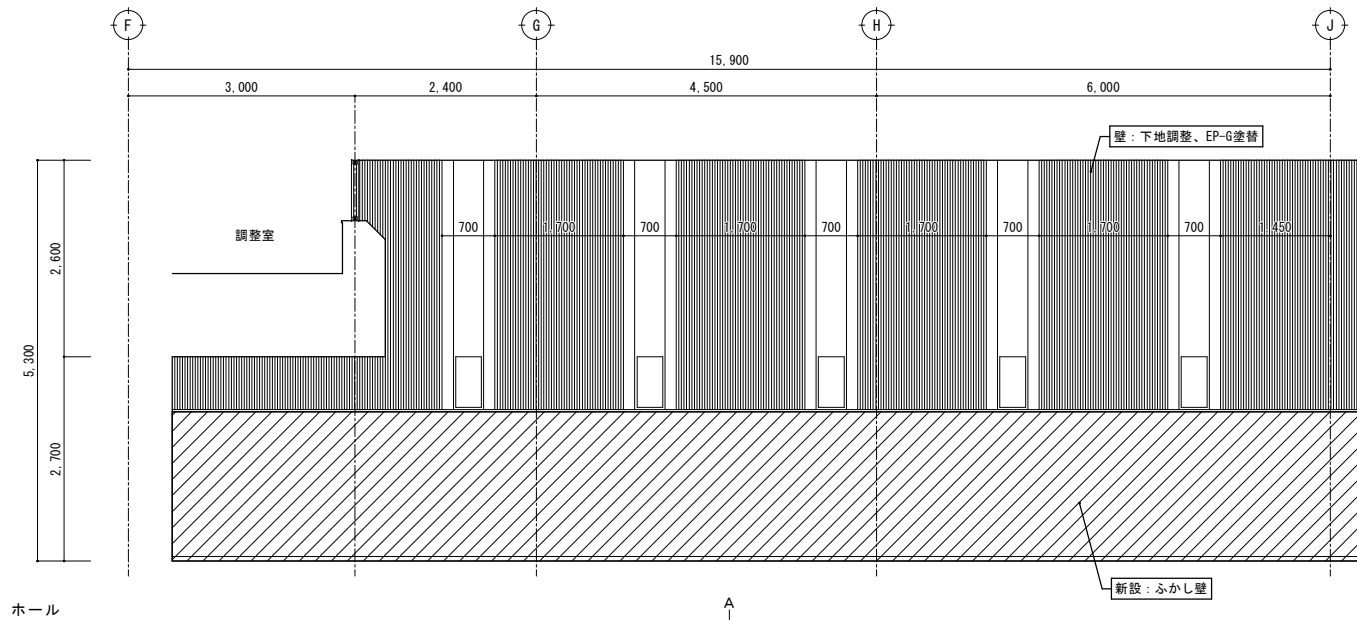

新設ふかし壁
：軽量鉄骨壁下地65形
石膏ボード t=12.5下地、EP-G塗
※既存仕上は撤去しない


改修後 展開図 S=1/50

特記	・			有限 環 境 計 画 工 房 会社 〒020-0121 岩手県盛岡市月が丘三丁目16-5 TEL (019) 645-0380 一級建築士事務所 岩手県知事登録 第 28081068 号 一級建築士 建設大臣登録 第 96078 号 濱端 俊一	設計年月日	担当	検図	照査	工事名称		図面番号
	・				R7・3・15	工藤	黒澤	成田	上田公民館大規模改修（建築主体）工事その1		
	・								図面名称	縮尺	
	・							平面詳細図、展開図36 改修後（1階：ホール、ピアノ庫）	A1: S=1/50 A3: S=1/100	A — 77	







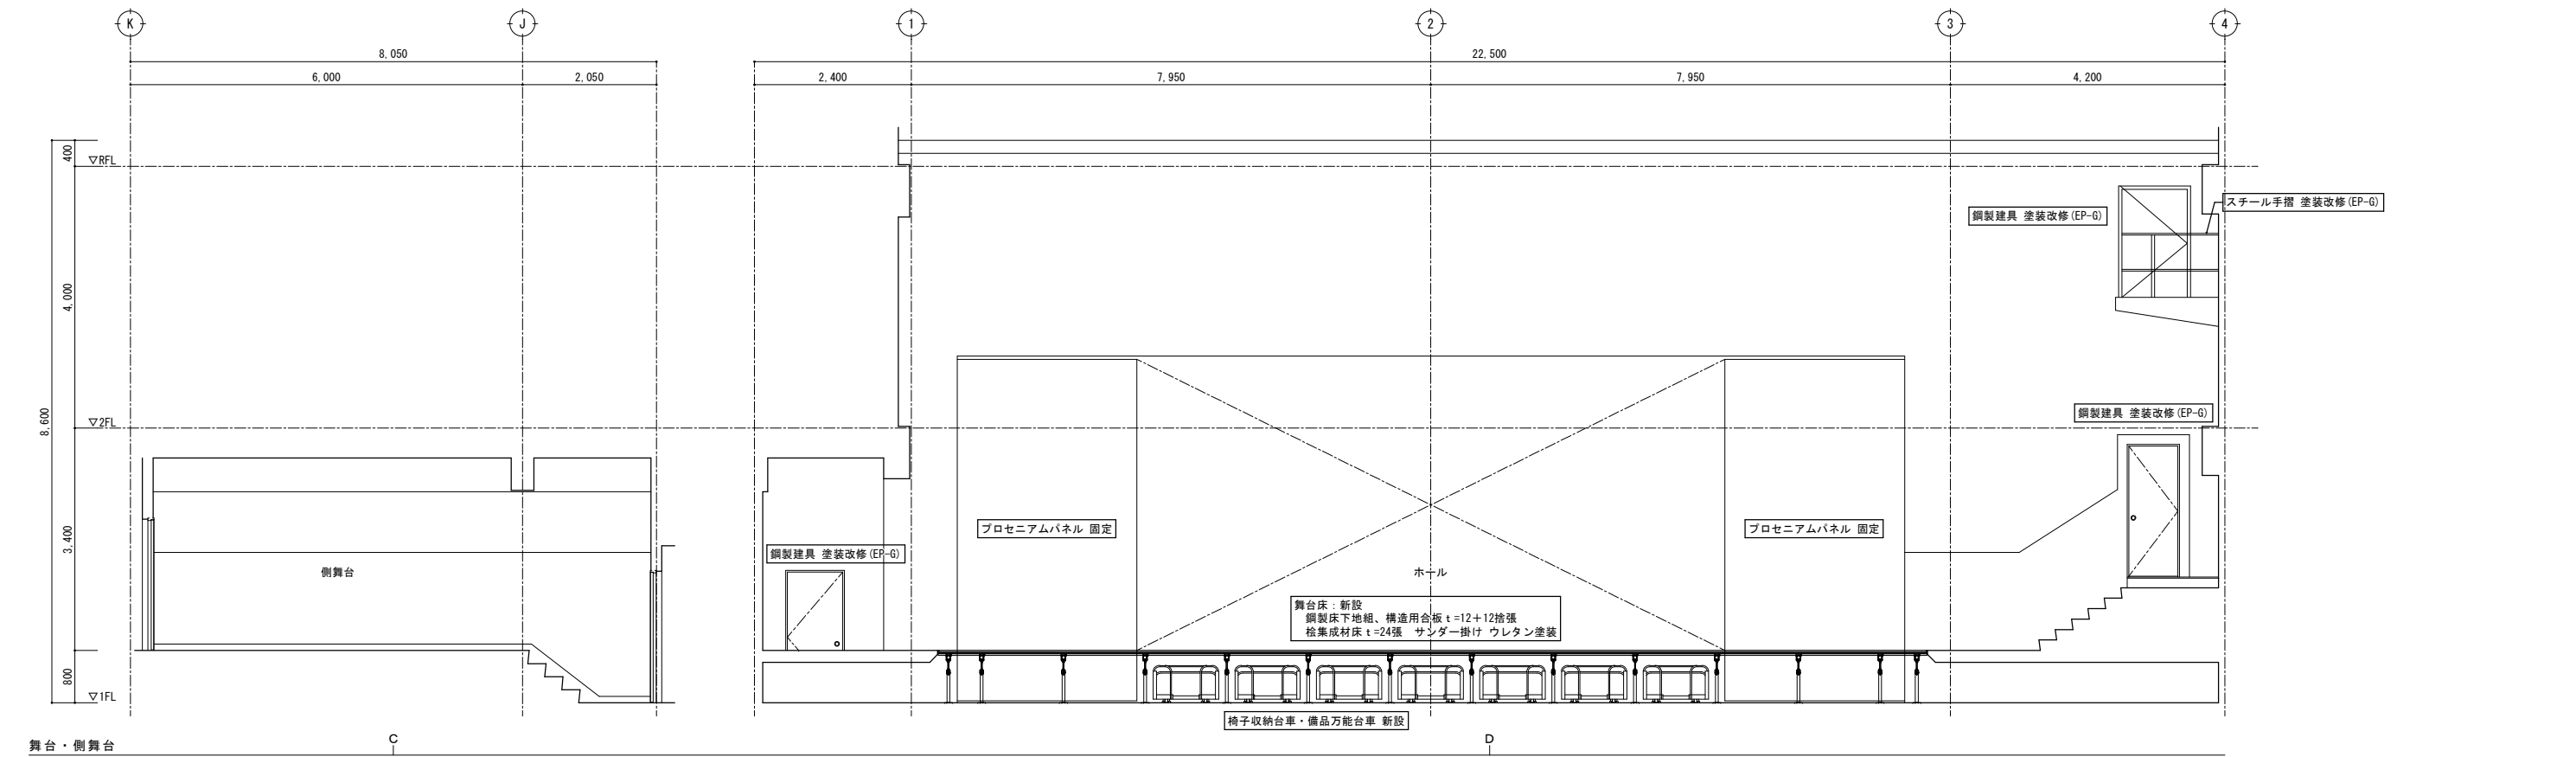
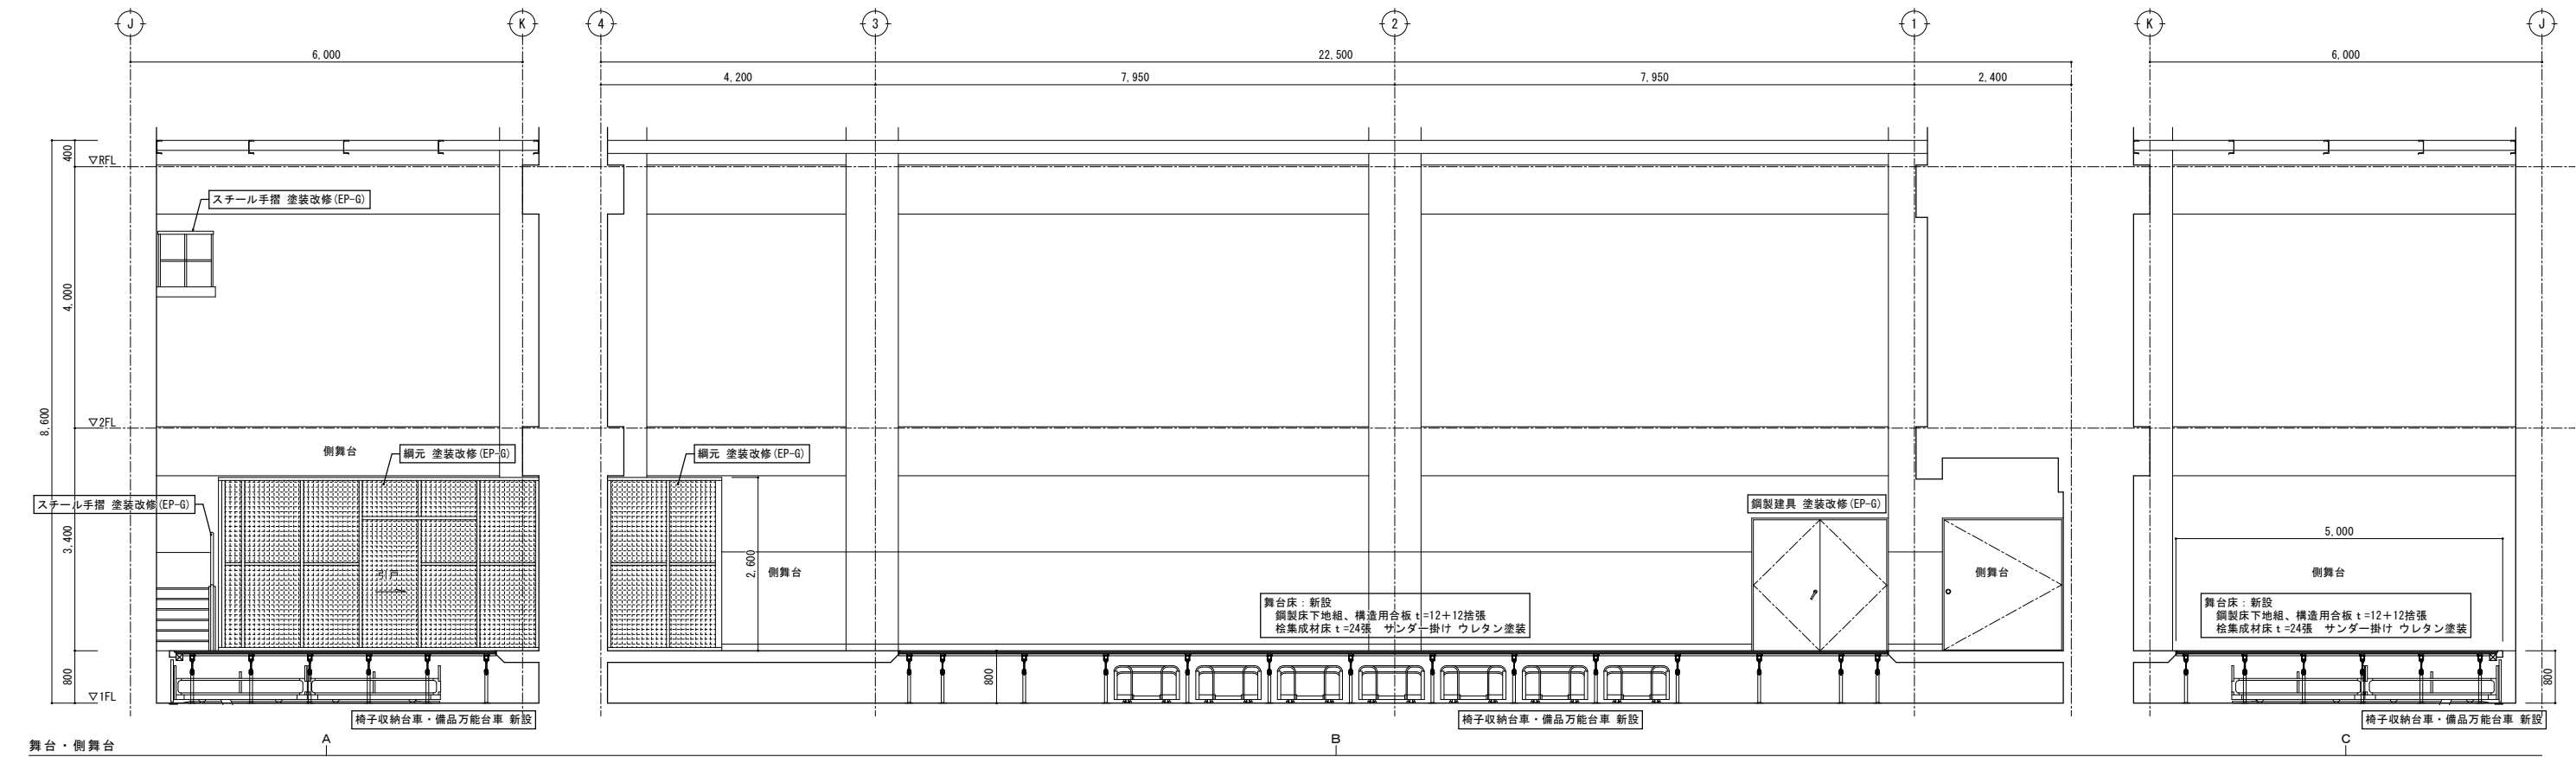


改修後 展開図 S=1/50

特記	・		有限 環 境 計 画 工 房 会社 〒020-0121 岩手県盛岡市月が丘三丁目16-5 TEL (019) 645-0380 一級建築士事務所 岩手県知事登録 第 か (2808)1068 号 一級建築士 建設大臣登録 第96078号 濱端 俊一	設計年月日	担当	検図	照査	工事名称		図面番号
	・			R7・3・15	工藤	黒澤	成田	上田公民館大規模改修(建築主体)工事その1		
	・			図面名称		縮尺		A — 78		
	・			平面詳細図、展開図37 改修後(1階:舞台、側舞台)		A1: S=1/50 A3: S=1/100				

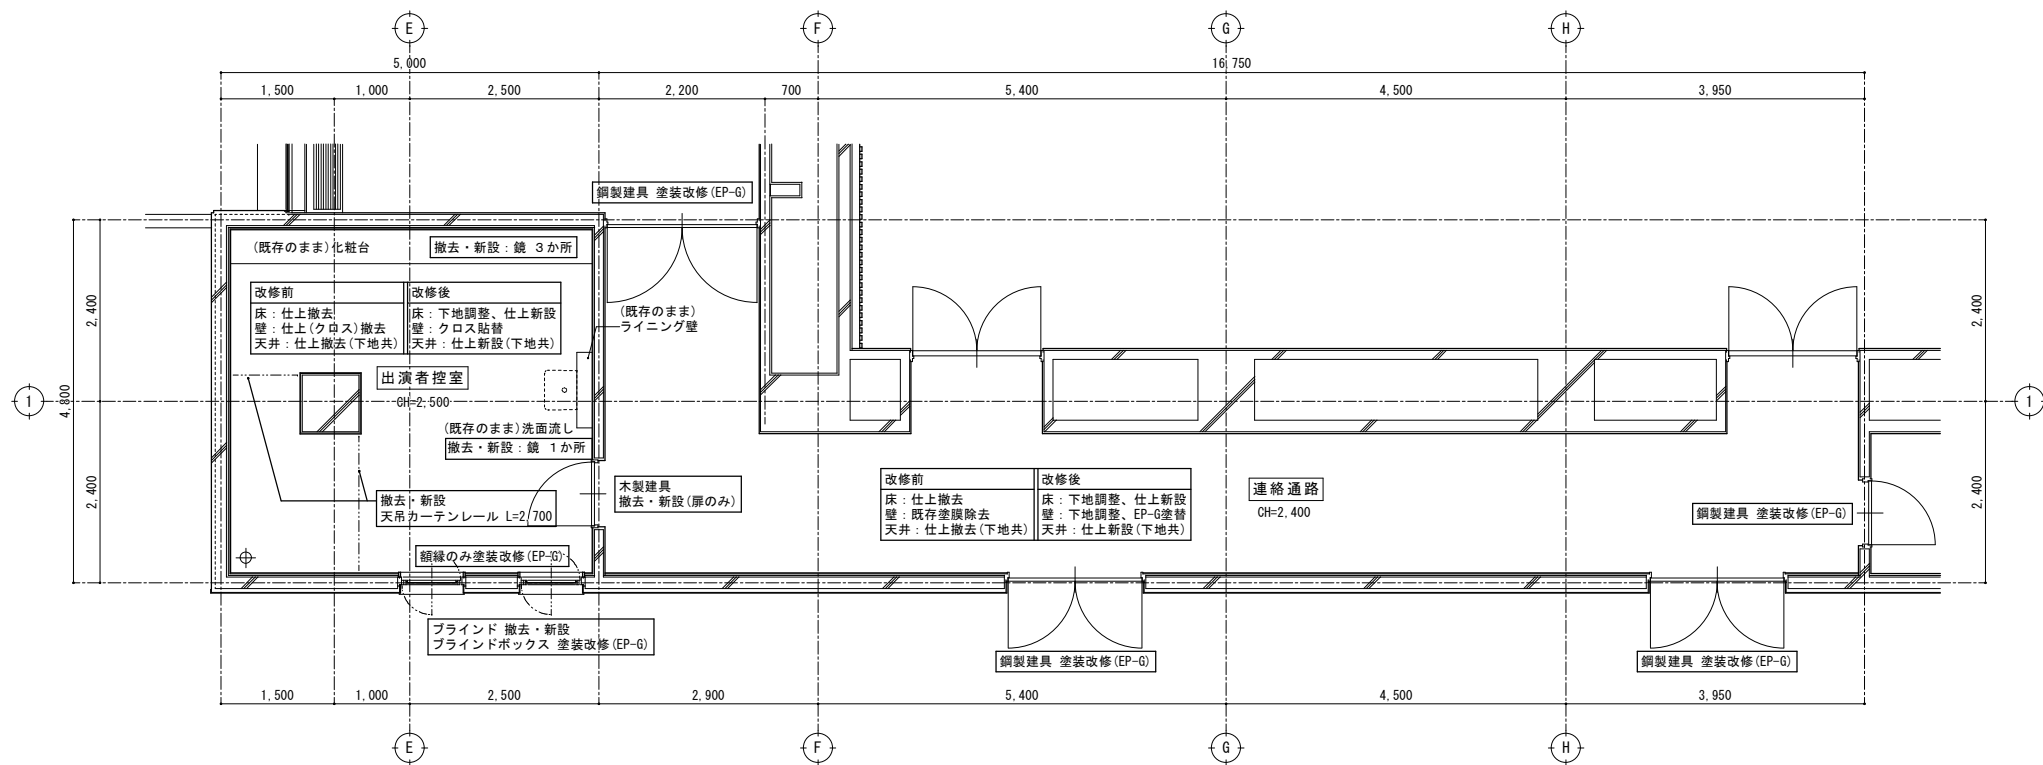


改修前・後
1階平面詳細図 S=1/50

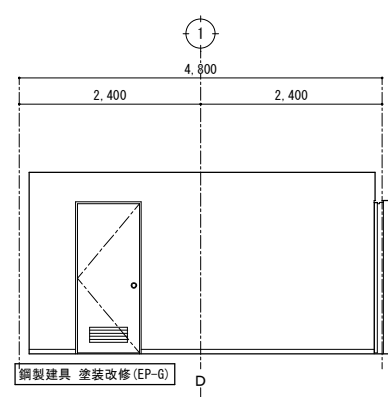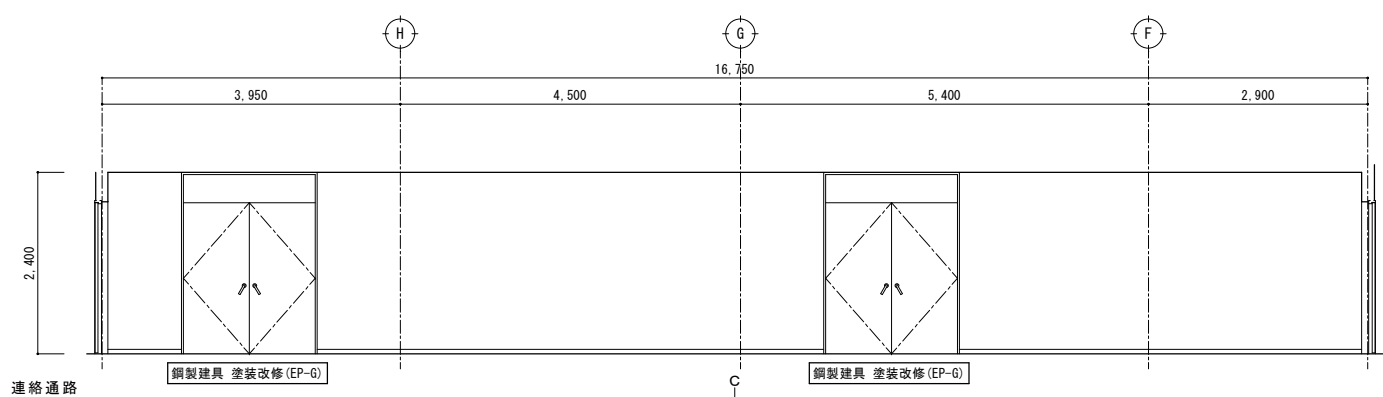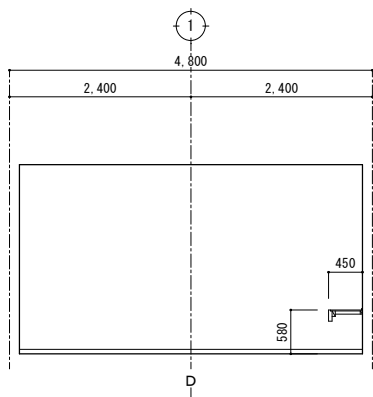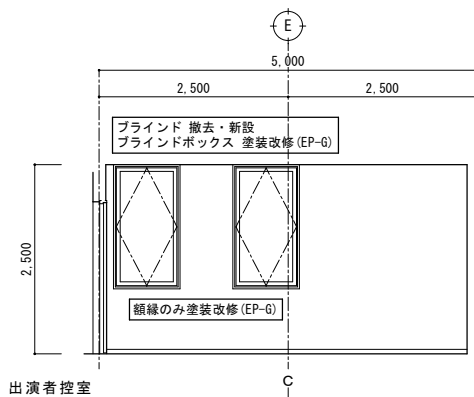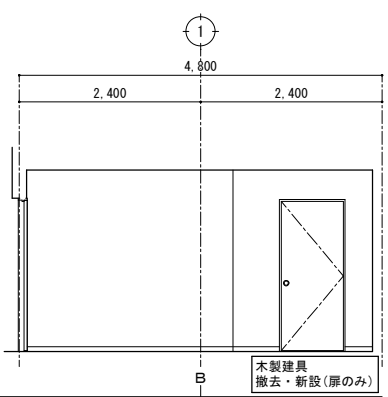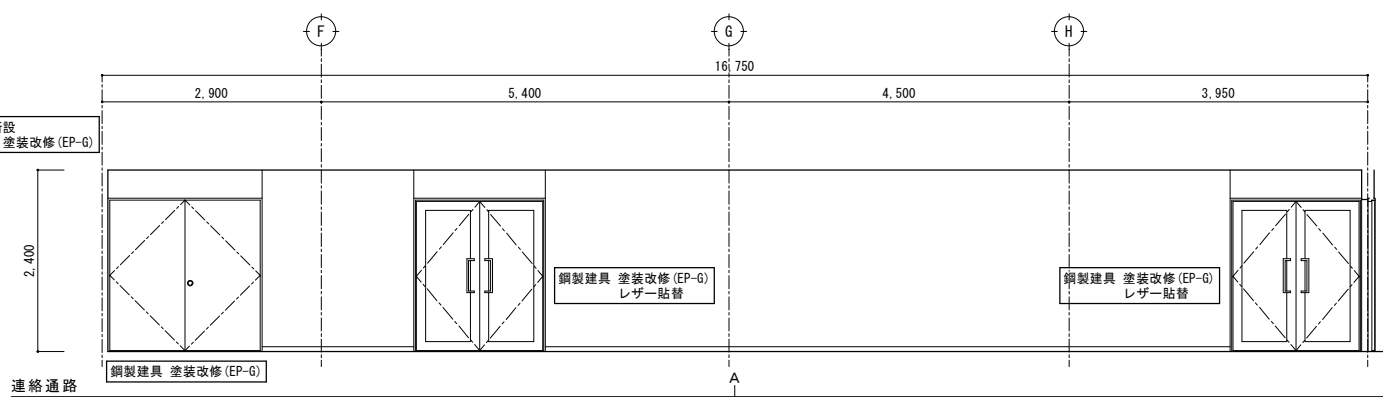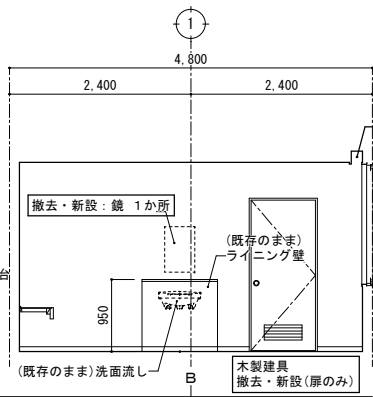
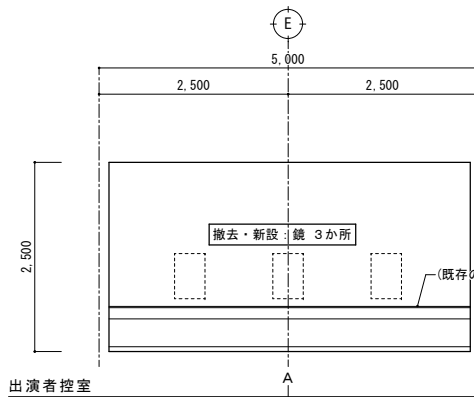


改修前・後 展開図 S=1/50

特記	・			有限 環 境 計 画 工 房 〒020-0121 岩手県盛岡市月が丘三丁目16-5 TEL (019) 645-0380 一級建築士事務所 岩手県知事登録 第 28081068 号 一級建築士 建設大臣登録 第 96078 号 濱端 俊一	設計年月日	担当	検図	照査	工事名称 上田公民館大規模改修（建築主体）工事その1	図面名称 平面詳細図、展開図38 改修前・後（1階：出演者控室、連絡通路）	縮尺 A1：S=1/50 A3：S=1/100	図面番号 A — 79
	・				R7	工藤	黒澤	成田				
	・											
	・											

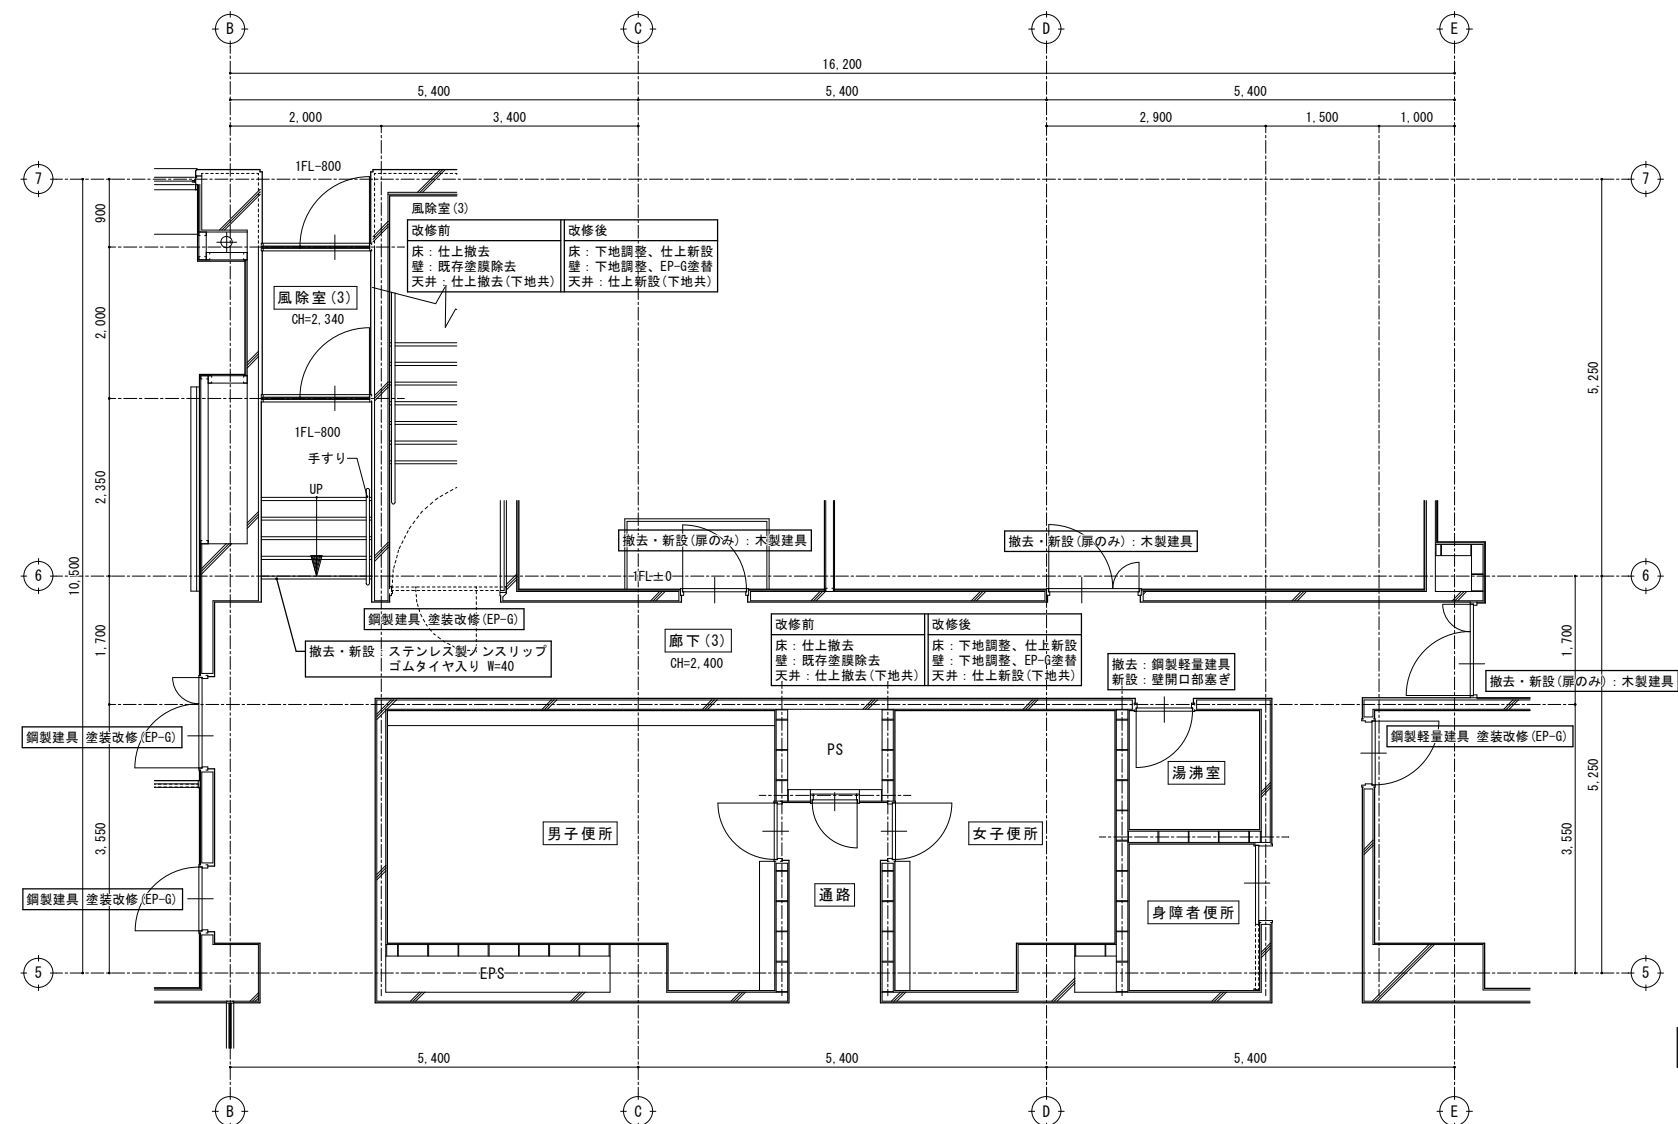









改修前・後
1階平面詳細図 S=1/50

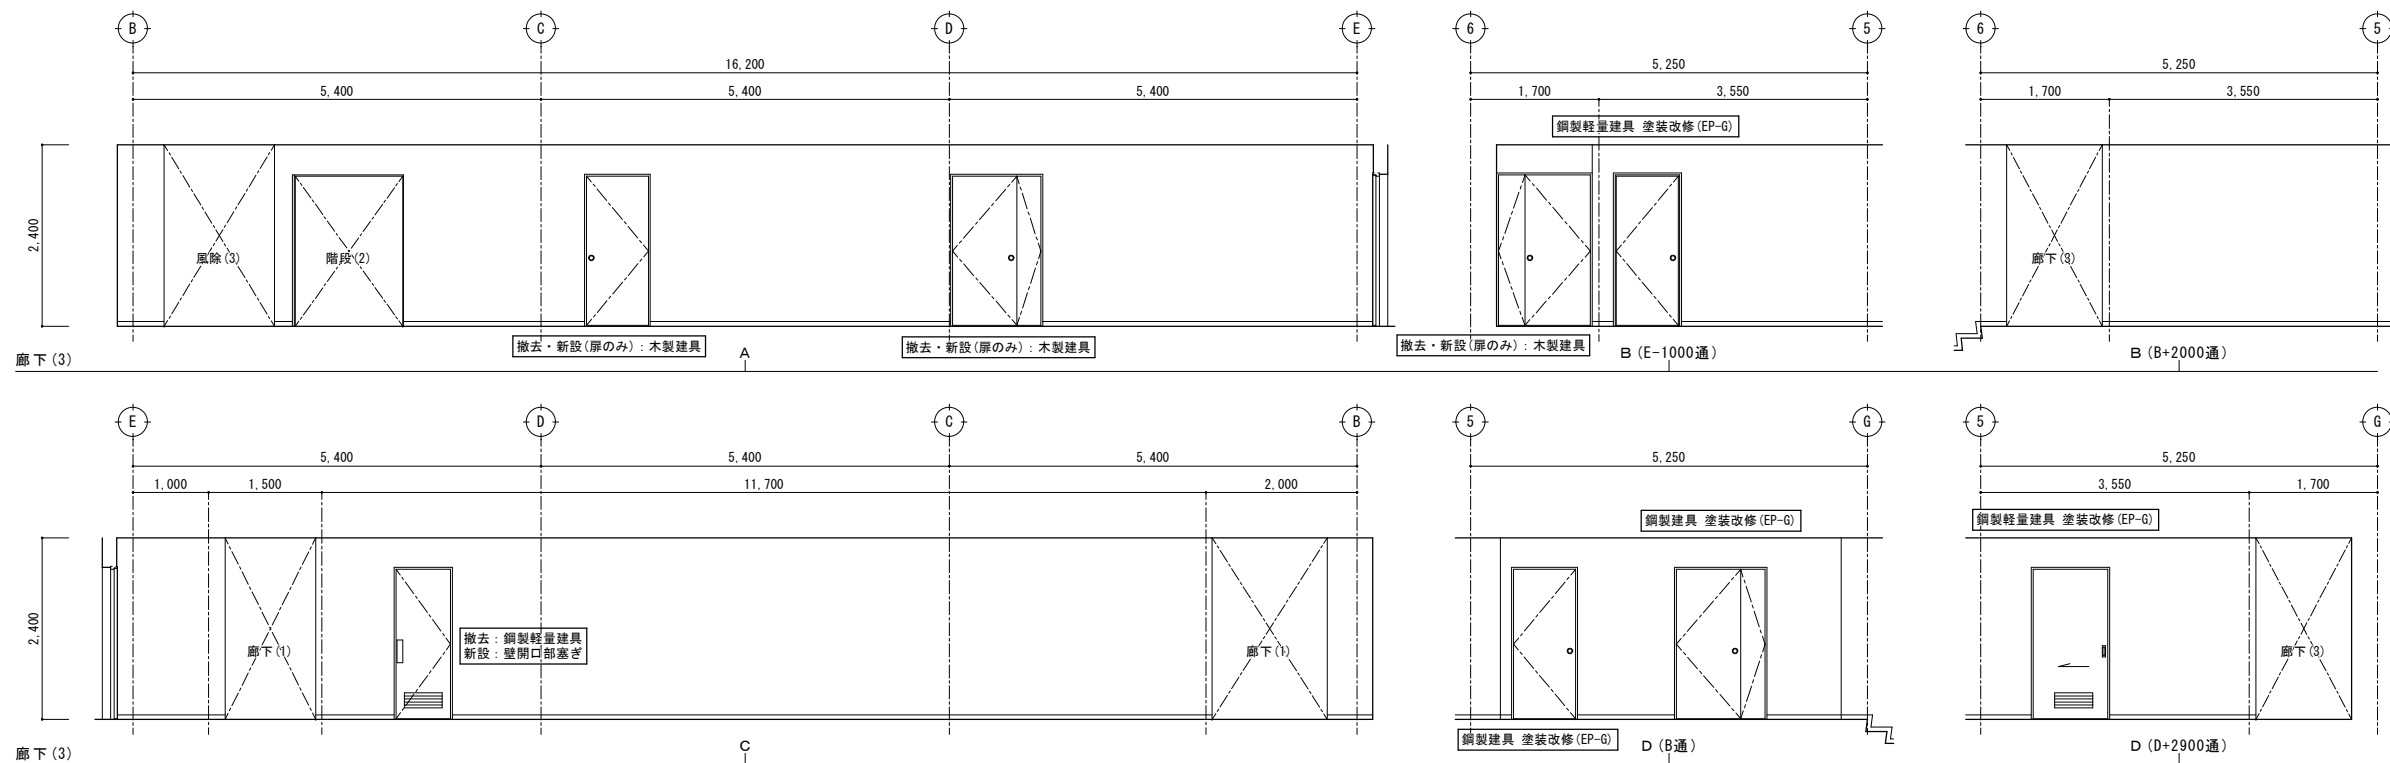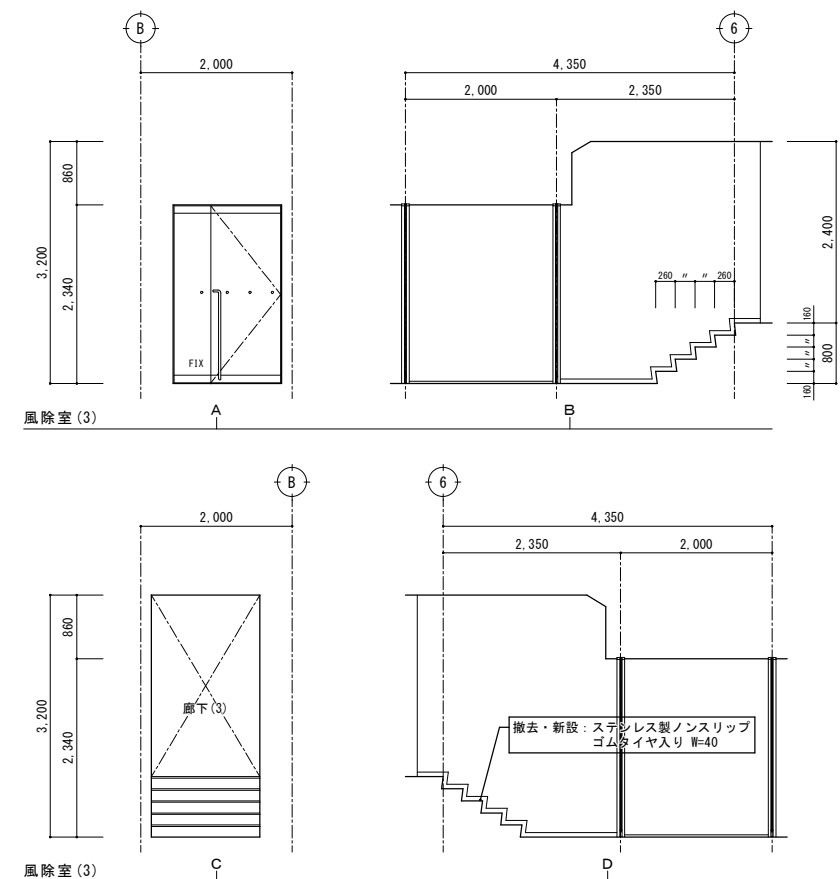

壁開口部塞ぎ
・軽量鉄骨壁下地65形
石膏ボード t=12.5下地、ビニルクロス貼
三方木製見切縁 EP-G塗り






改修前・後
展開図 S=1/50


特記	・			有限 環 境 計 画 工 房 〒020-0121 岩手県盛岡市月が丘三丁目16-5 TEL (019) 645-0380 一級建築士事務所 岩手県知事登録 第 か (2808) 1068 号 一級建築士 建設大臣登録 第 96078号 濱端 俊一	設計年月日	担当	検図	照査	工事名称 上田公民館大規模改修（建築主体）工事その1 図面名称 平面詳細図、展開図39 改修前・後（1階：風除室3、廊下3）	縮尺 A1：S=1/50 A3：S=1/100	図面番号 A — 80
	・				R 7 ・ 3 ・ 15	工 藤	黒 澤	成 田			
	・										

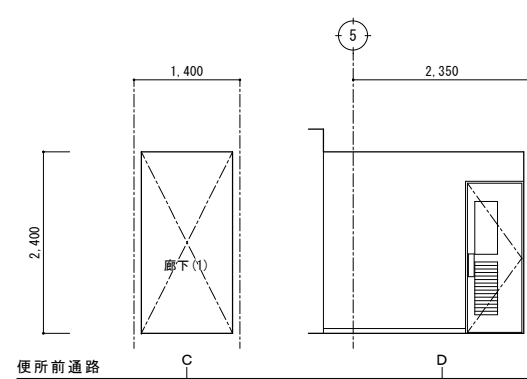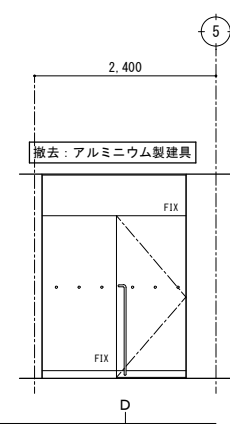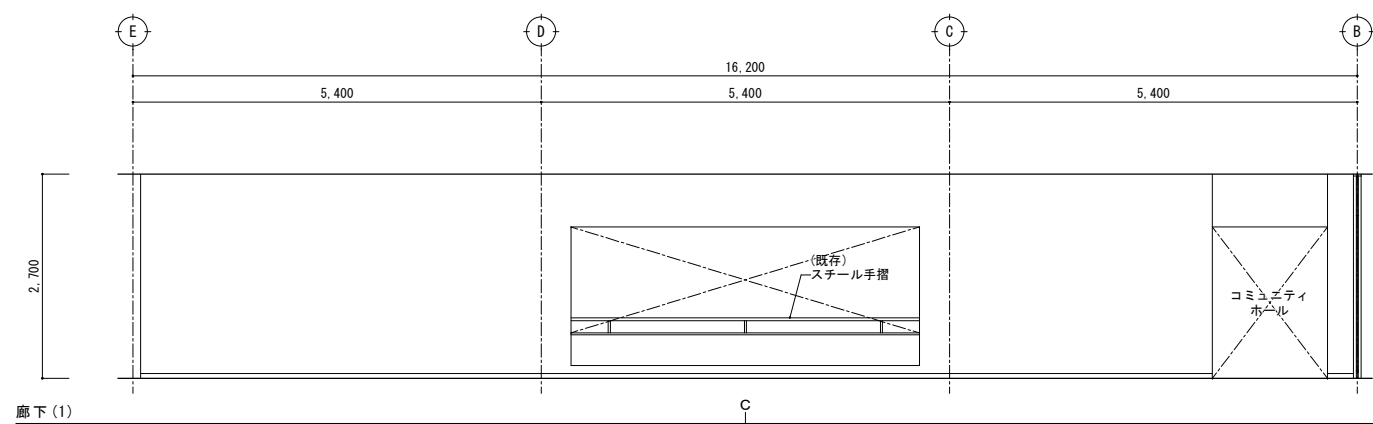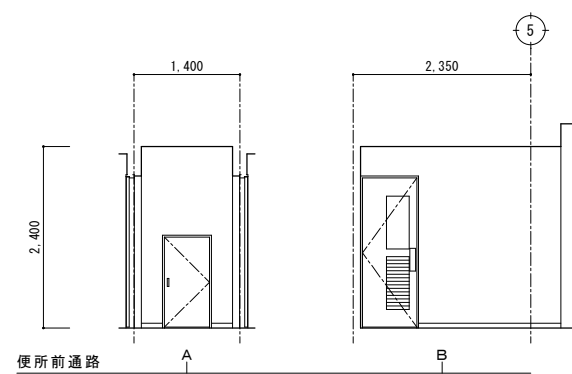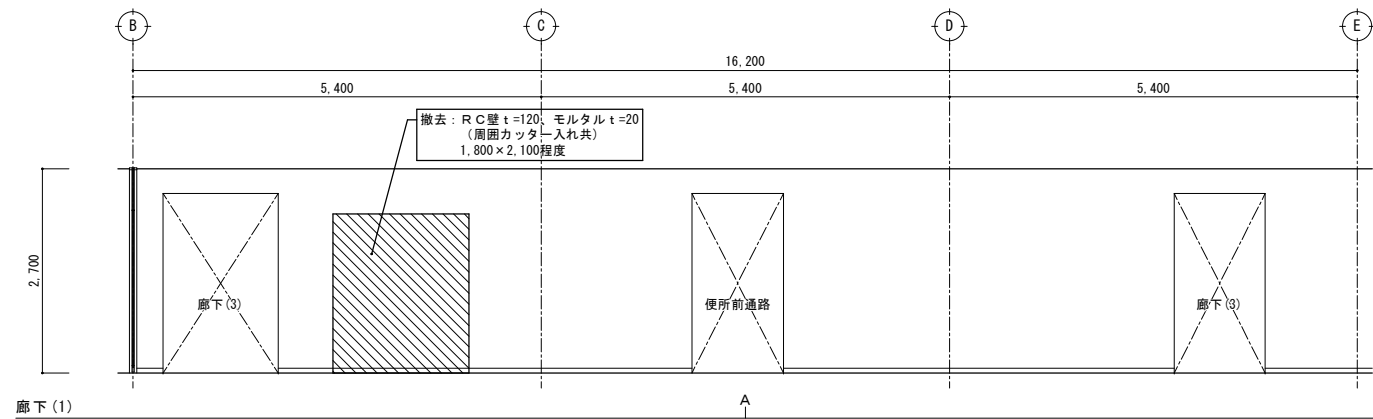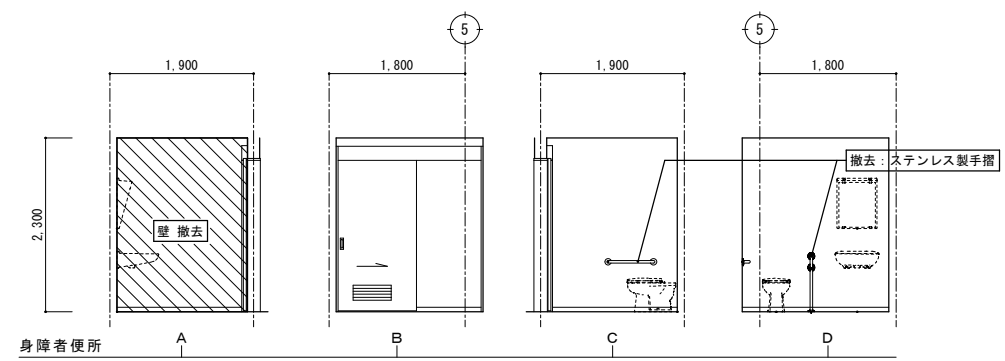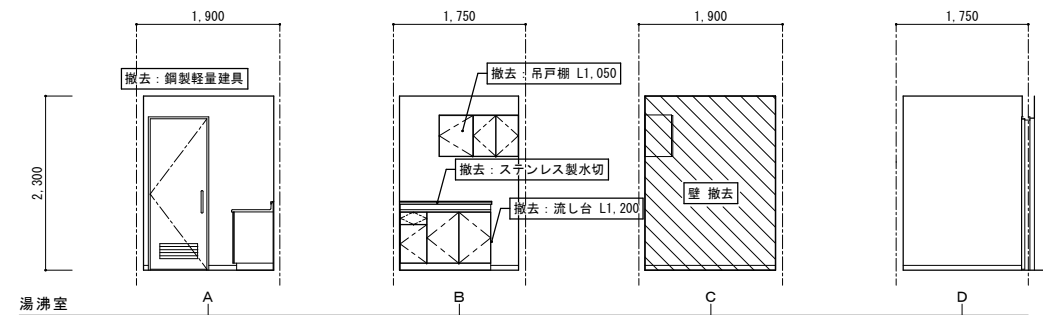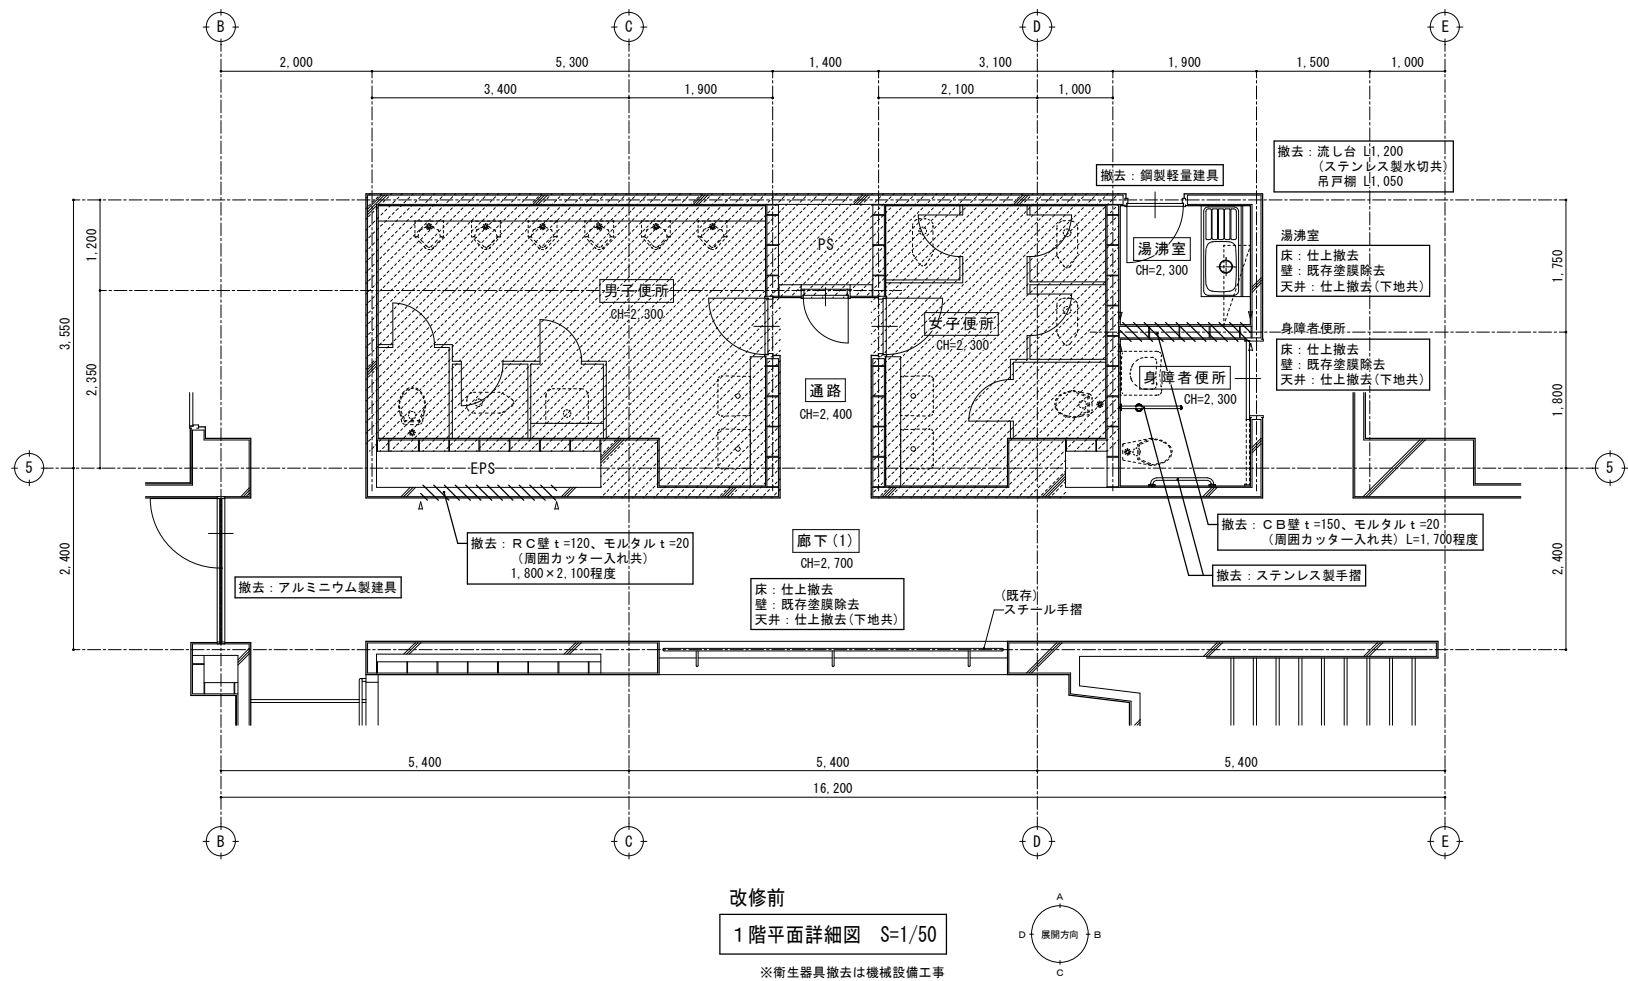






改修前
展開図 S=1/50

特記	・	撤去等の特記なき建具は、既存建具を示す。		有限 環 境 計 画 工 房 社 〒020-0121 岩手県盛岡市月が丘三丁目16-5 TEL (019) 645-0380 一級建築士事務所 岩手県知事登録 第 28081068 号 一級建築士 建設大臣登録 第 96078 号 濱端 俊一	設計年月日	担当	検図	照査	工事名称		図面番号		
	・				R 7 ・ 3 ・ 1 5	工 藤	黒 澤	成 田	上田公民館大規模改修（建築主体）工事その 1				
	・								図面名称	平面詳細図、展開図 4 0		縮尺	A — 8 1
	・								改修前（1階：湯沸室、身障者便所、便所前通路、廊下1）			A1：S=1/50 A3：S=1/100	

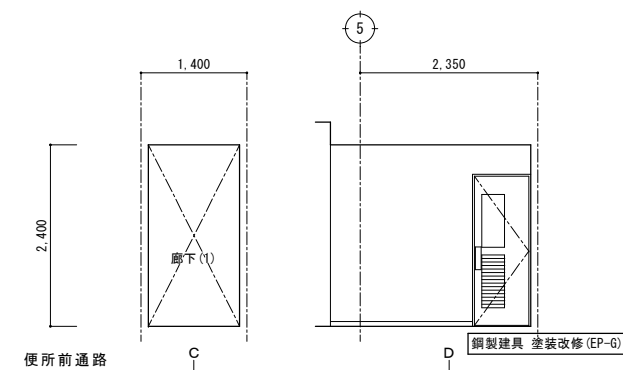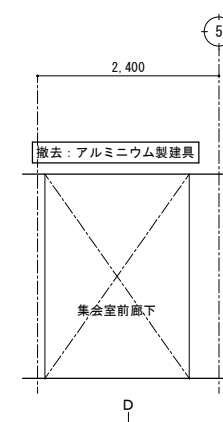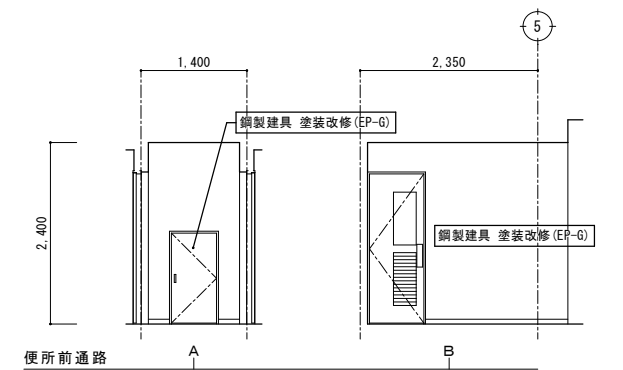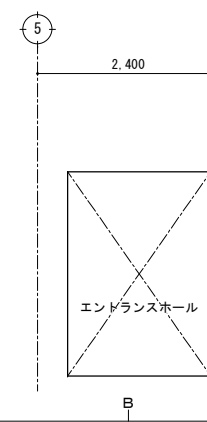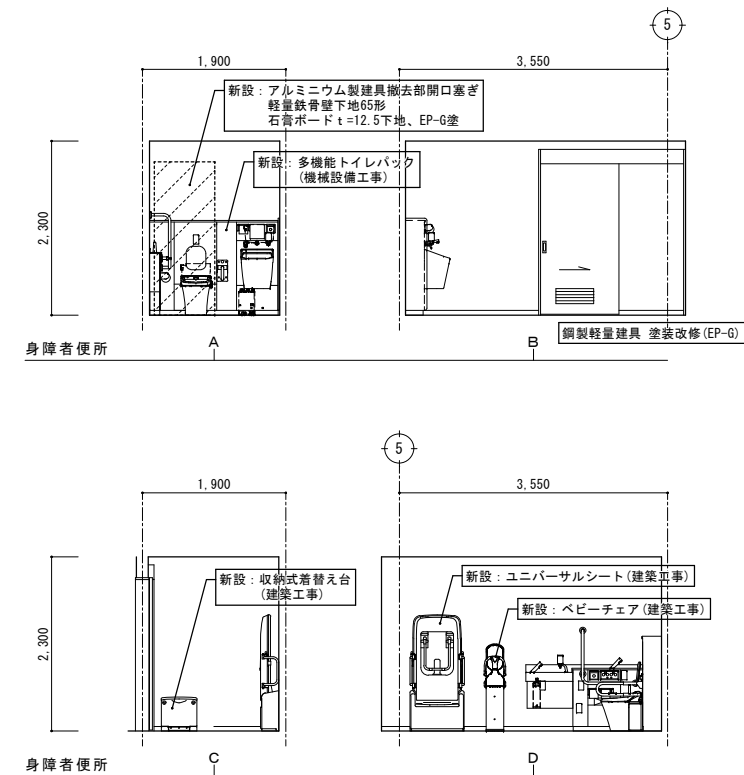

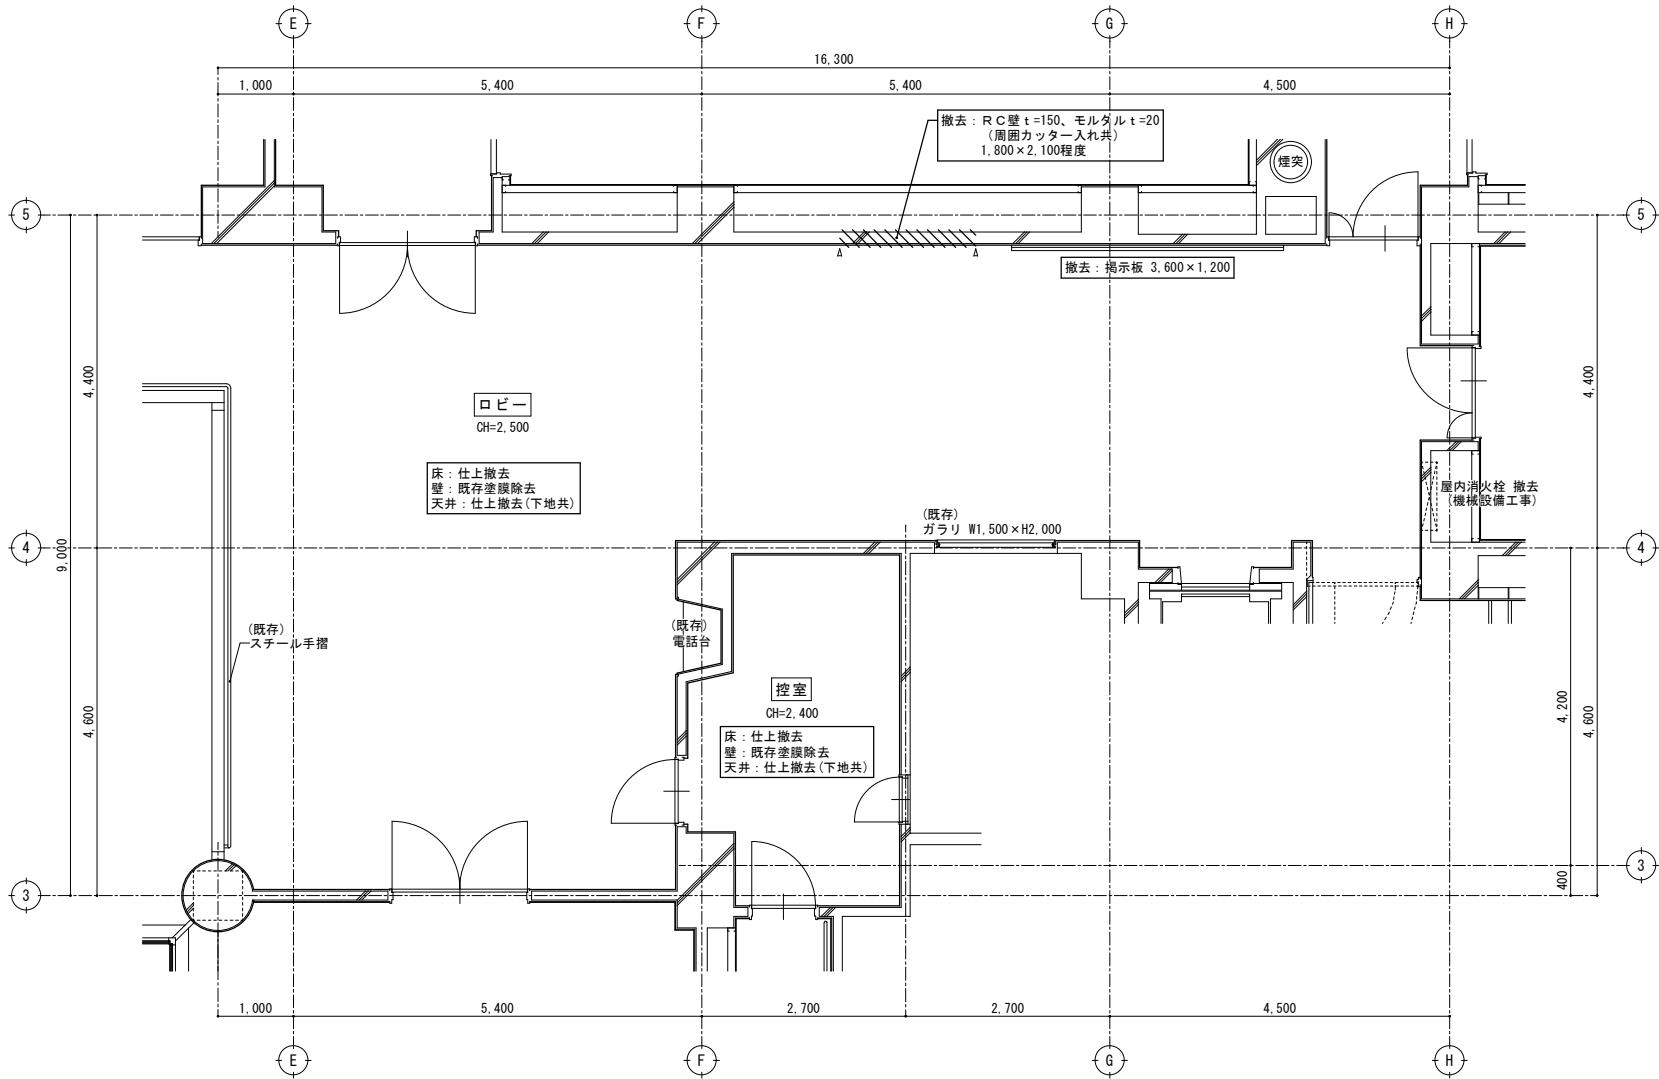


改修前
2階平面詳細図 S=1/50

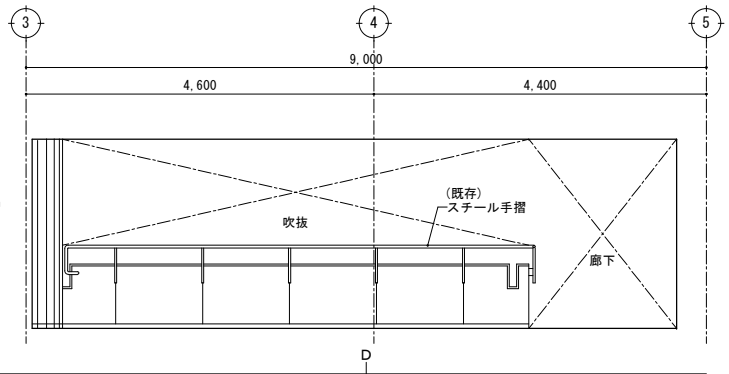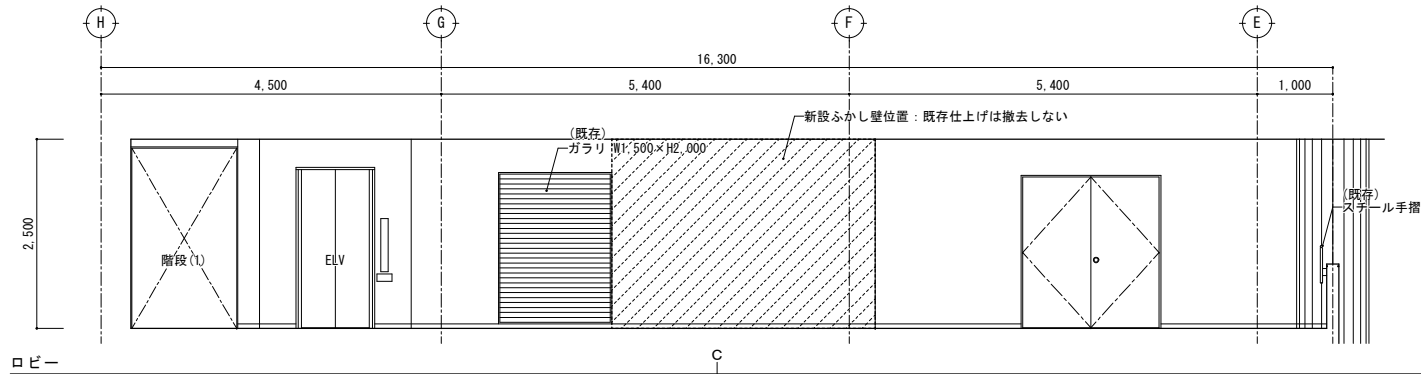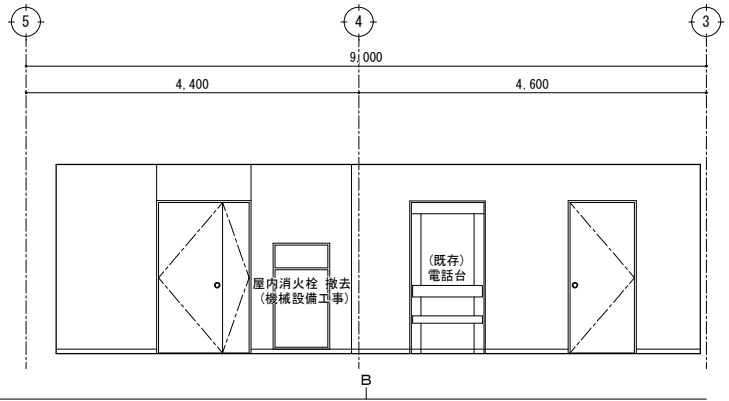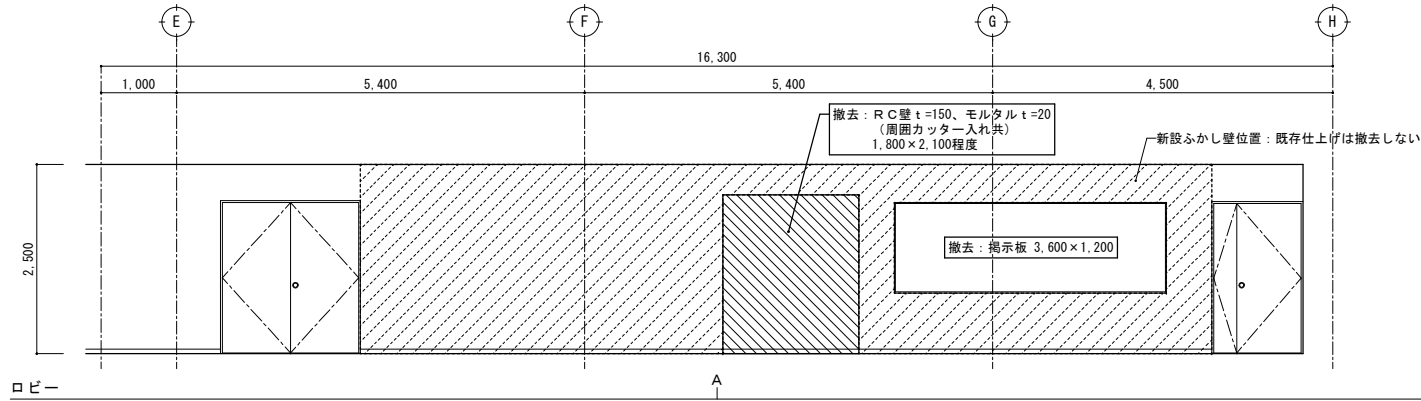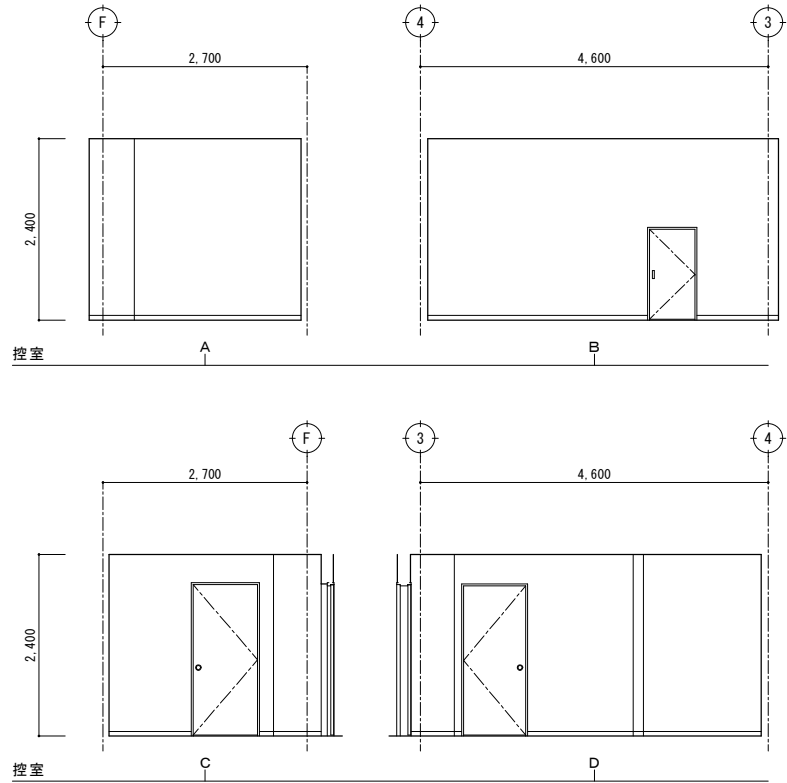

改修前
展開図 S=1/50



特記	・	撤去等の特記なき建具は、既存建具を示す。		有限 会社 環 境 計 画 工 房 〒020-0121 岩手県盛岡市月が丘三丁目16-5 TEL (019) 645-0380 一級建築士事務所 岩手県知事登録 第 28081068 号 一級建築士 建設大臣登録 第 96078 号 濱端 俊一	設計年月日	担当	検図	照査	工事名称 上田公民館大規模改修（建築主体）工事その1	図面名称 平面詳細図、展開図 4-3 改修前（2階：ロビー、控室）	縮尺 A1：S=1/50 A3：S=1/100	図面番号 A — 84
	・				R7	工藤	黒澤	成田				
	・											
	・											

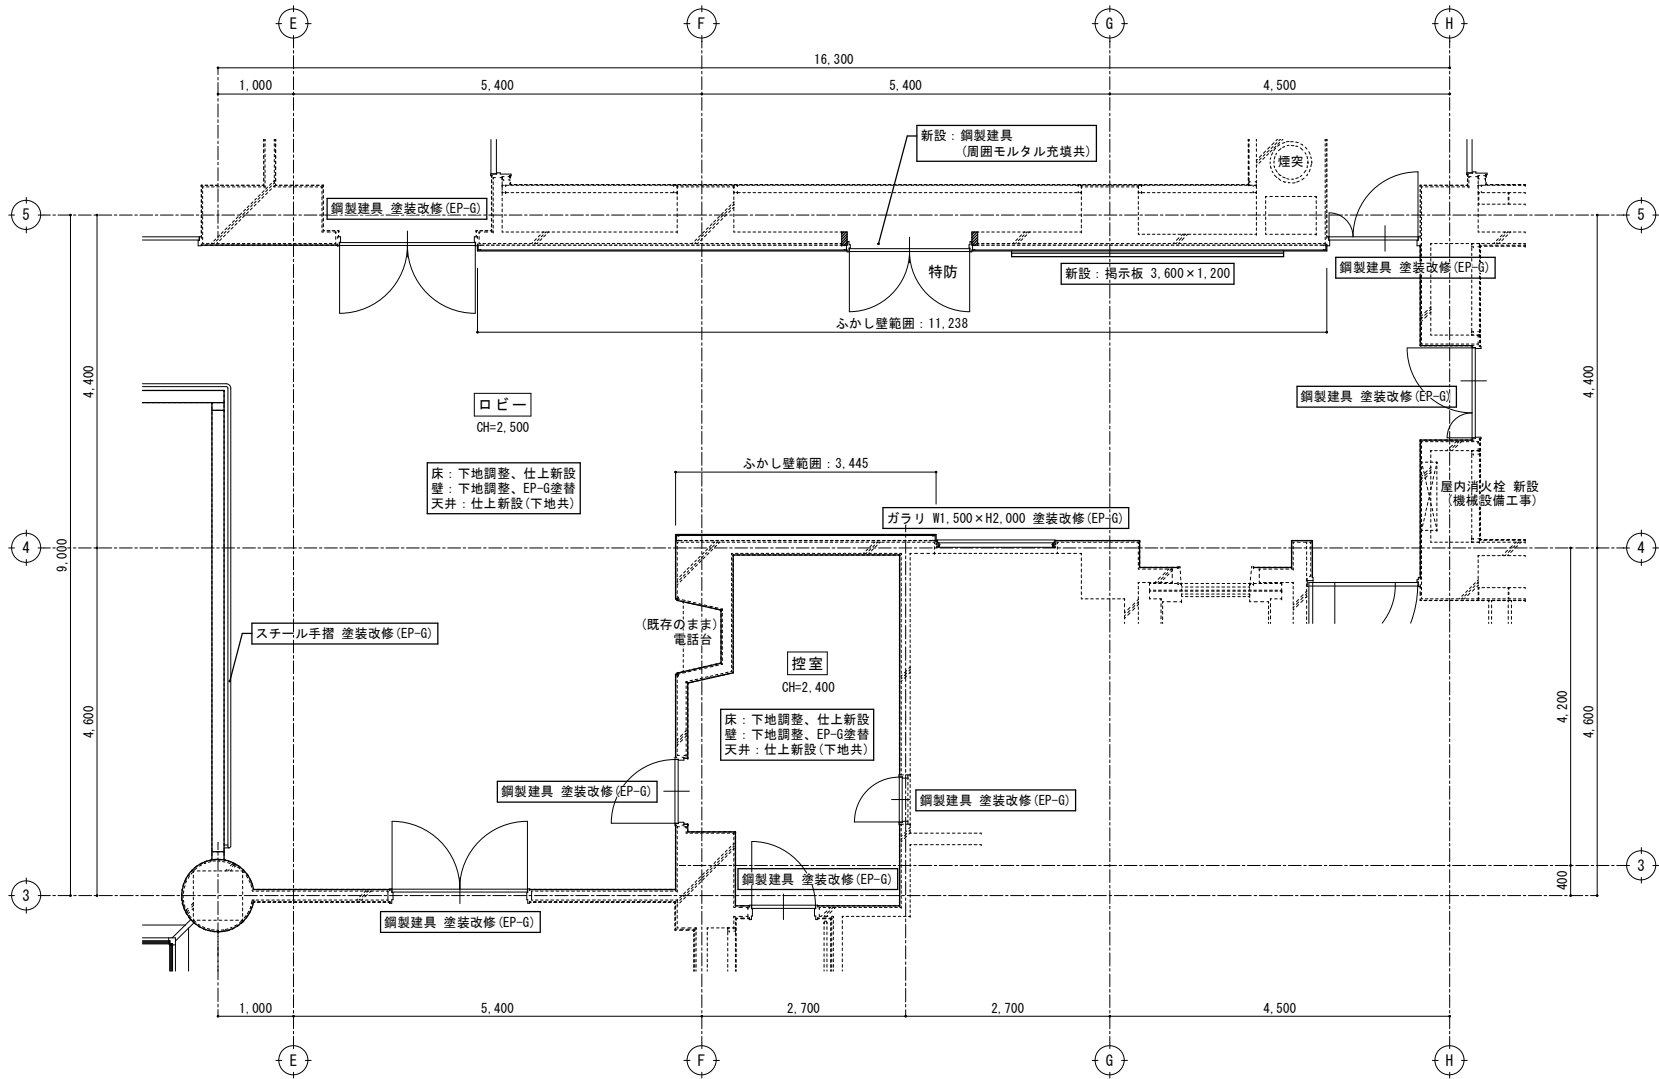





改修後
2階平面詳細図 S=1/50




新設ふかし壁
：軽量鉄骨壁下地65形
石膏ボード t=12.5下地、EP-G塗
※既存仕上は撤去しない

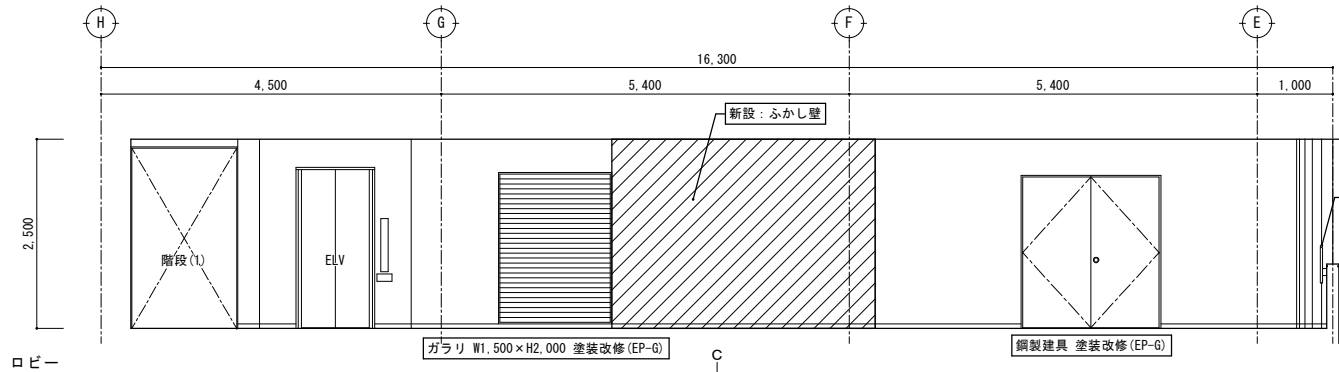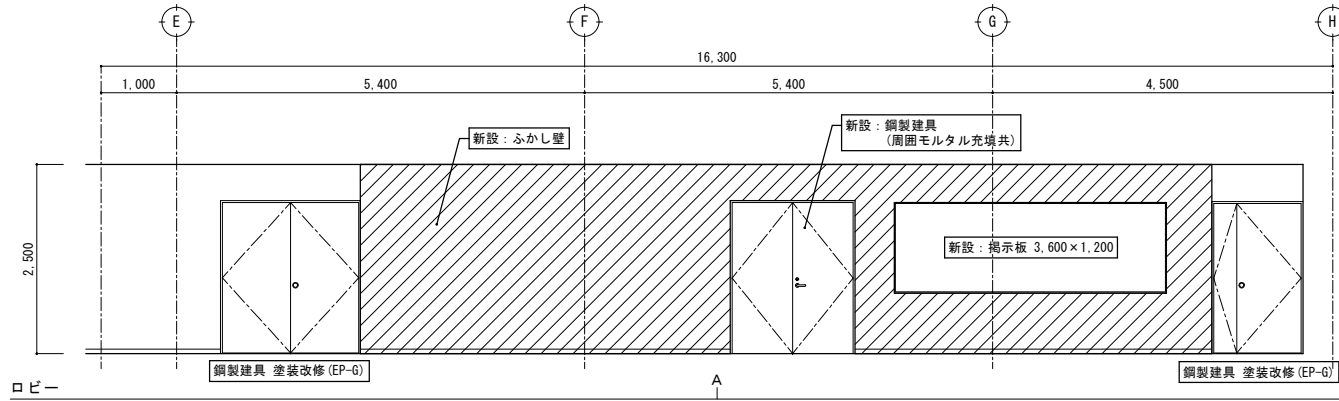


改修後
展開図 S=1/50

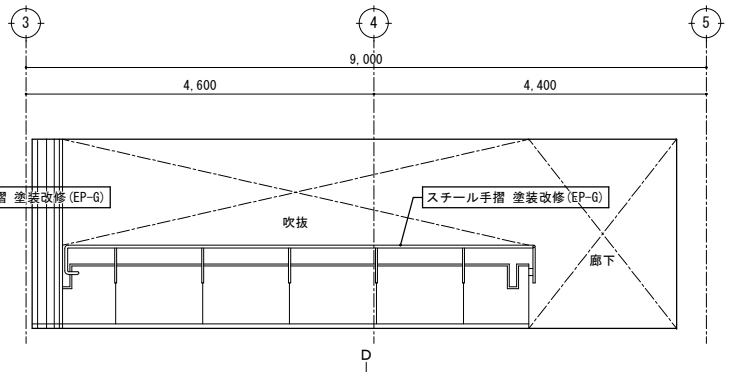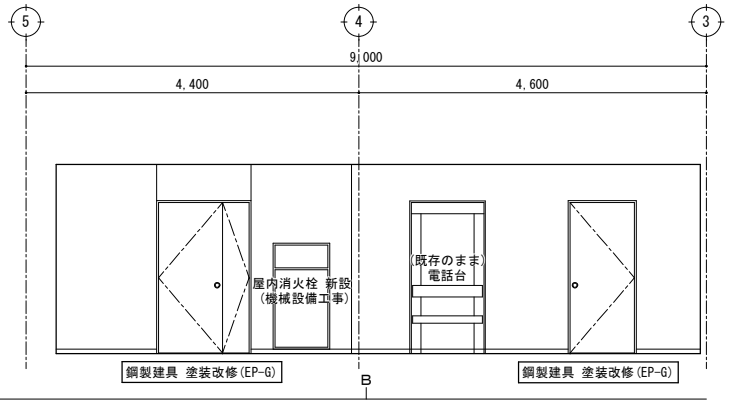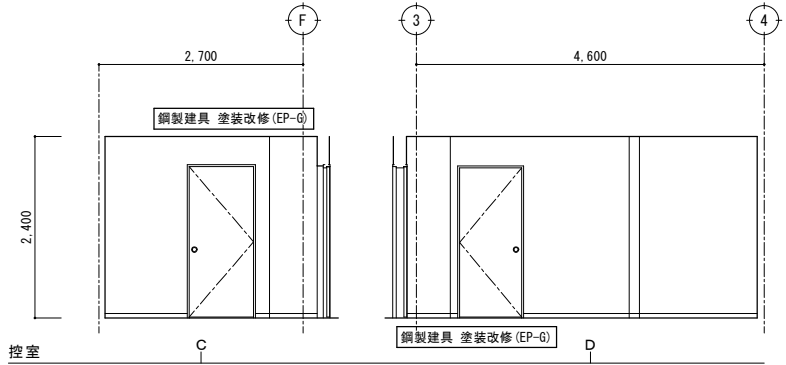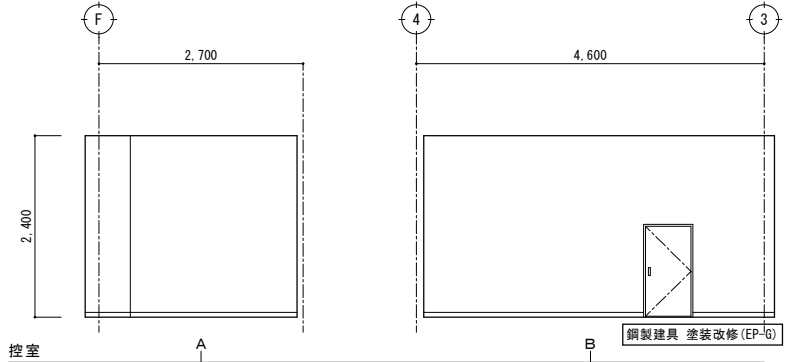


特記	・			有限 環 境 計 画 工 房 〒020-0121 岩手県盛岡市月が丘三丁目16-5 TEL (019) 645-0380 一級建築士事務所 岩手県知事登録 第 28081068 号 一級建築士 建設大臣登録 第 96078 号 濱端 俊一	設計年月日	担当	検図	照査	工事名称 上田公民館大規模改修（建築主体）工事その 1	図面名称 平面詳細図、展開図 4 4 改修後（2階：ロビー、控室）	縮尺 A1：S=1/50 A3：S=1/100	図面番号 A — 85
	・				R 7	工 藤	黒澤	成田				
	・											
	・											

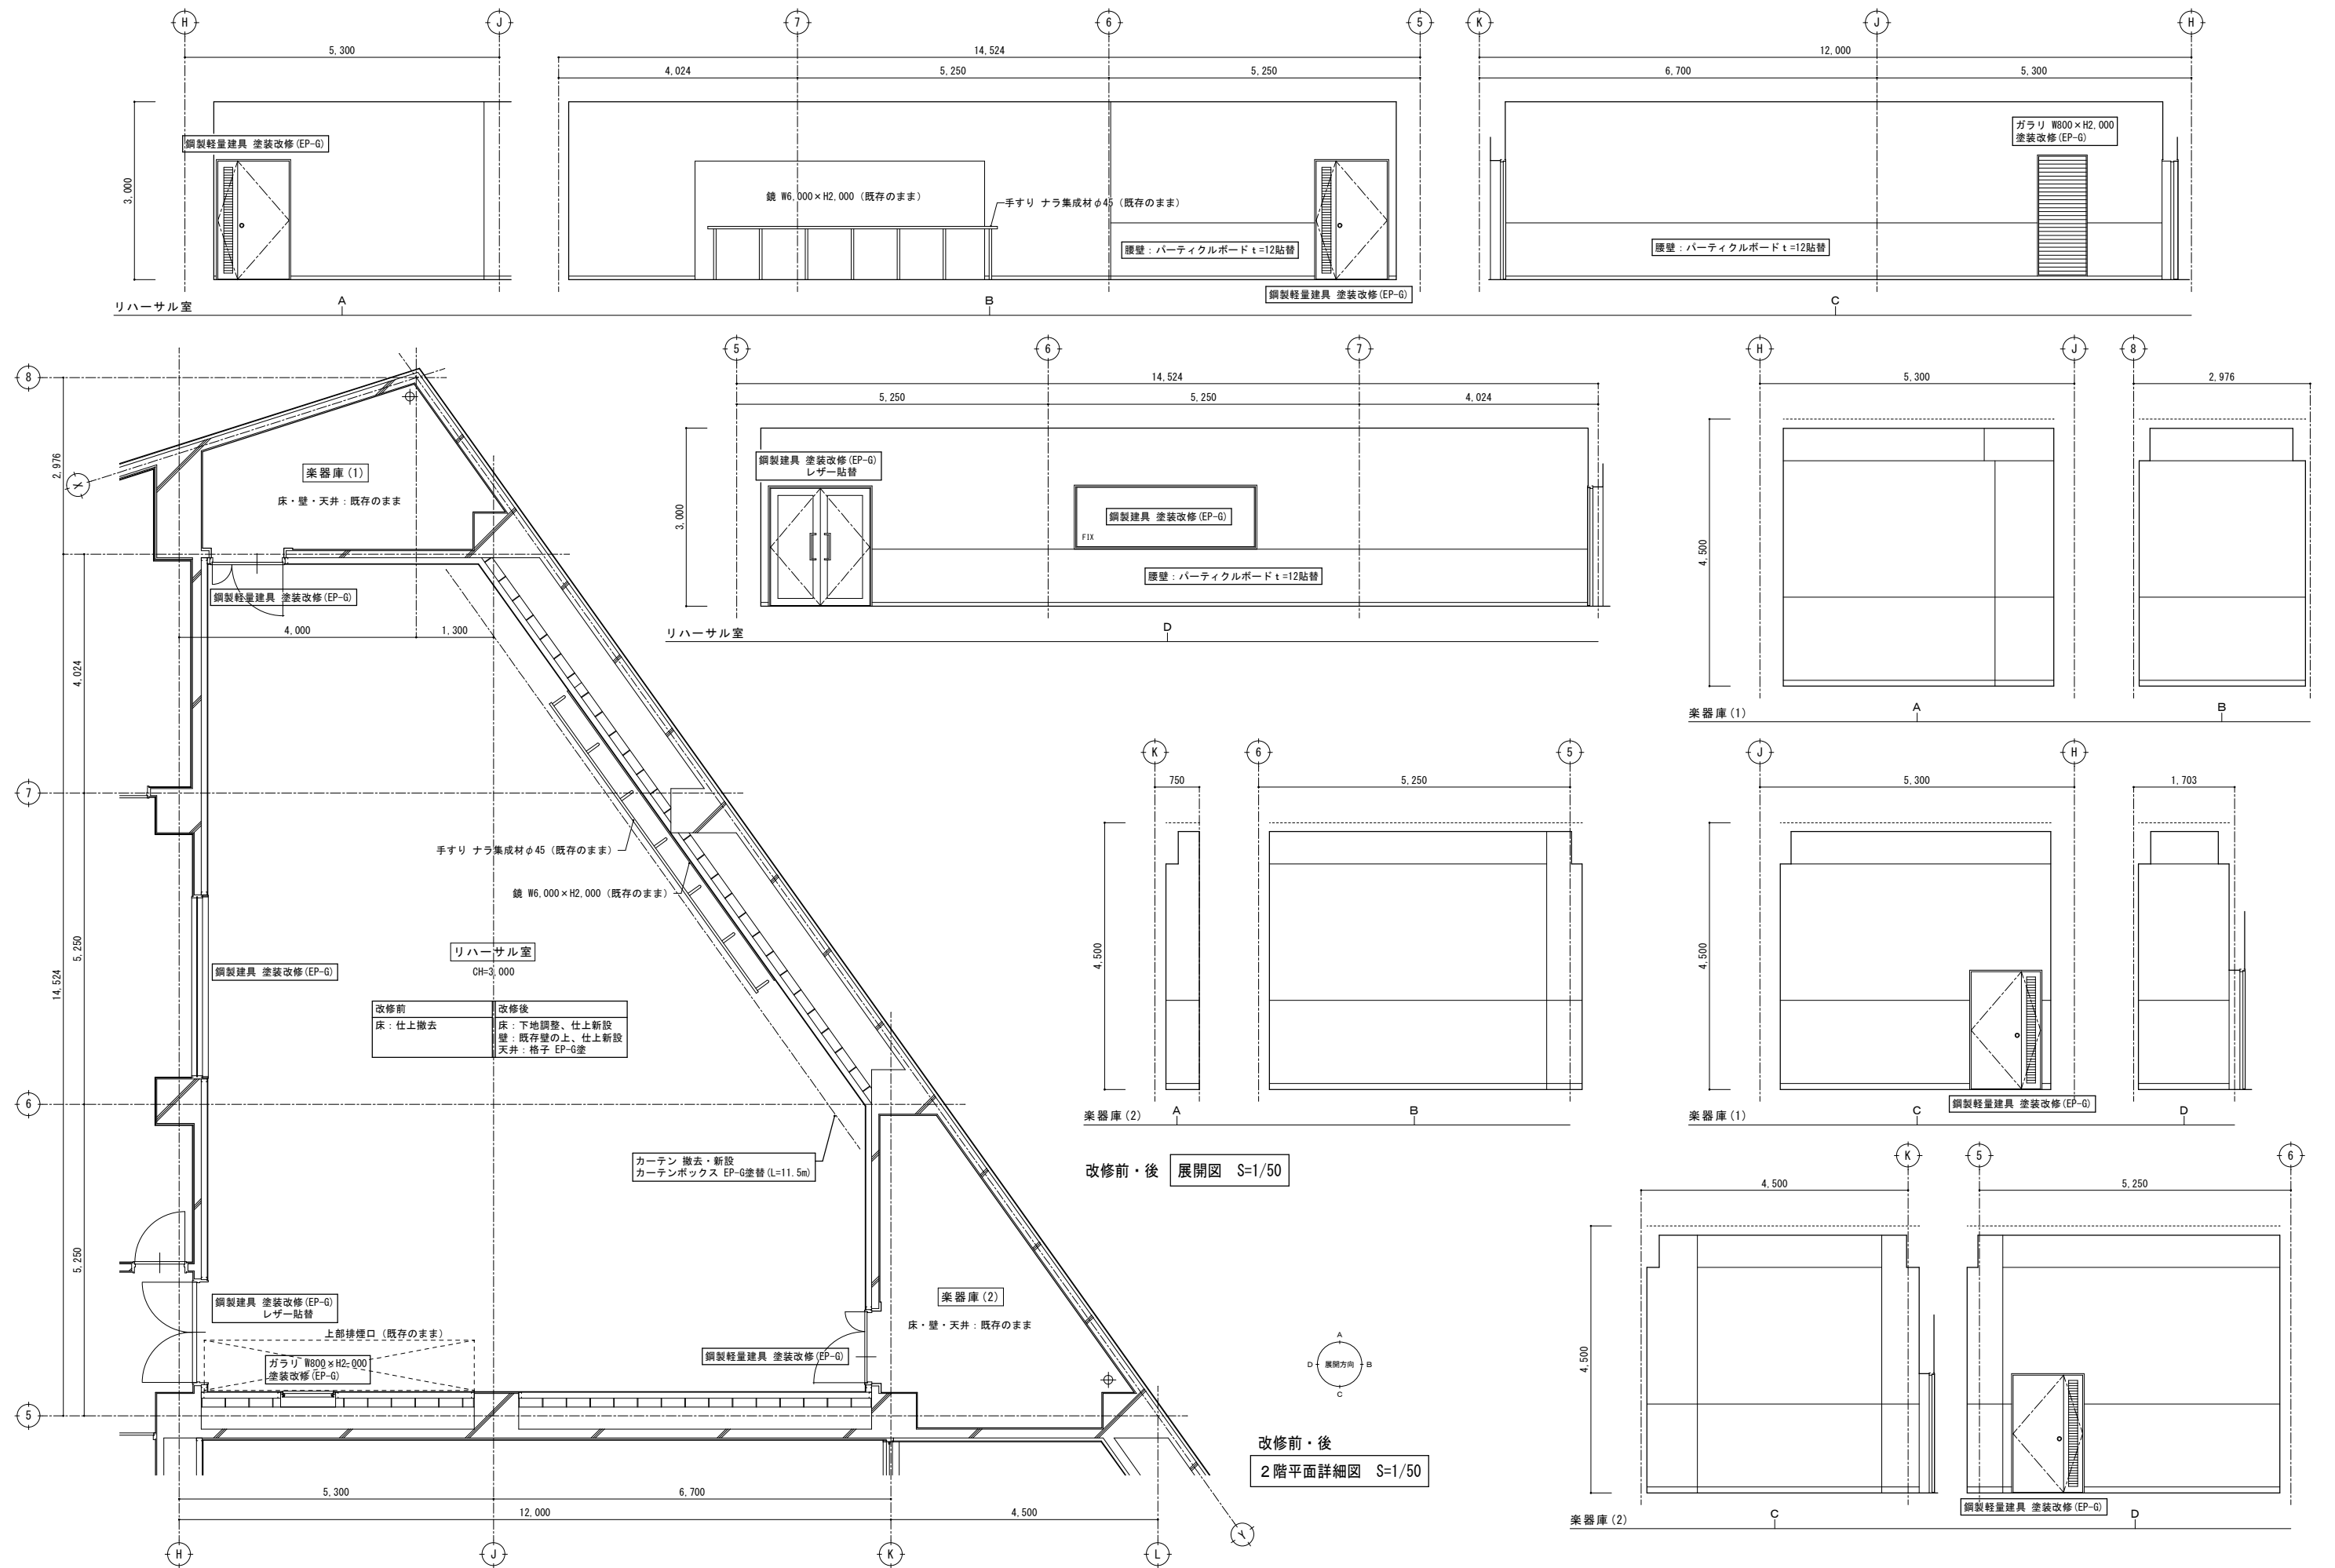






特記	・		有限会社 環境計画工房 〒020-0121 岩手県盛岡市月が丘三丁目16-5 TEL (019) 645-0380 一級建築士事務所 岩手県知事登録 第 か (2808) 1068 号 一級建築士 建設大臣登録 第 96078 号 濱端 俊一	設計年月日	担当	検図	照査	工事名称 上田公民館大規模改修（建築主体）工事その1	図面名称 平面詳細図、展開図 4 5 改修前・後（2階：リハーサル室、楽器庫1・2）	縮尺 A1：S=1/50 A3：S=1/100	図面番号 A — 86
	・			R7・3・15	工藤	黒澤	成田				
	・										
	・										

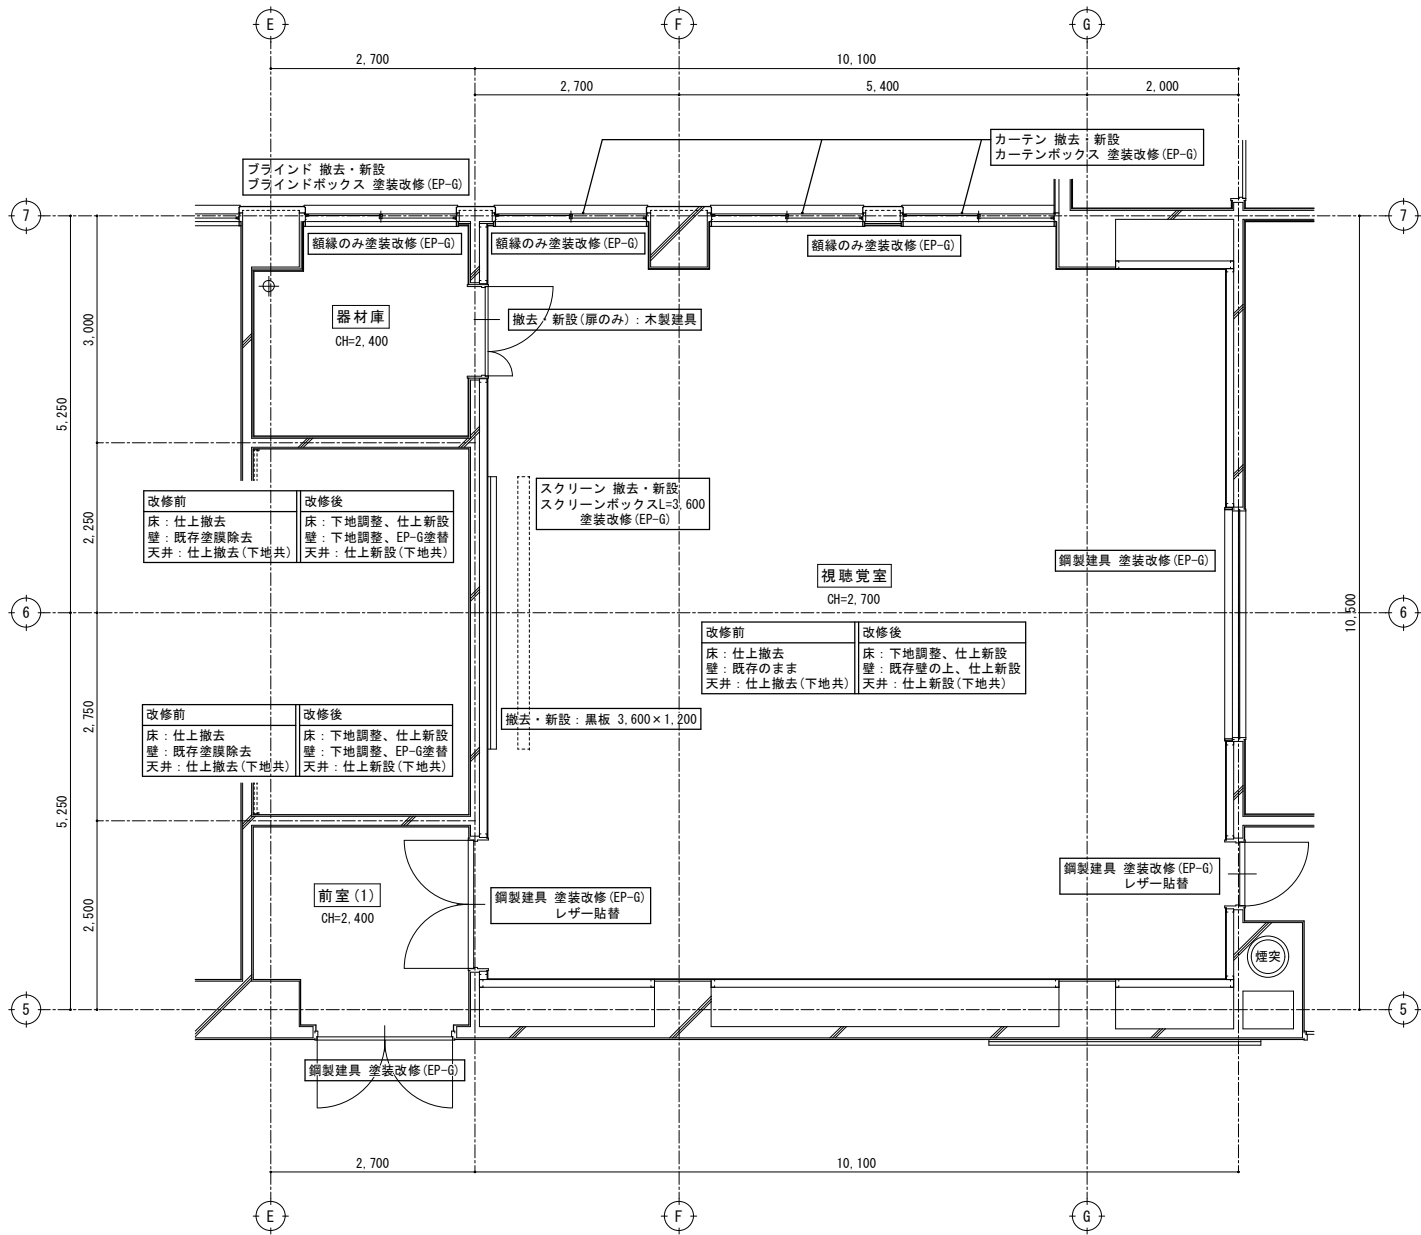


改修前・後
2階平面詳細図 S=1/50

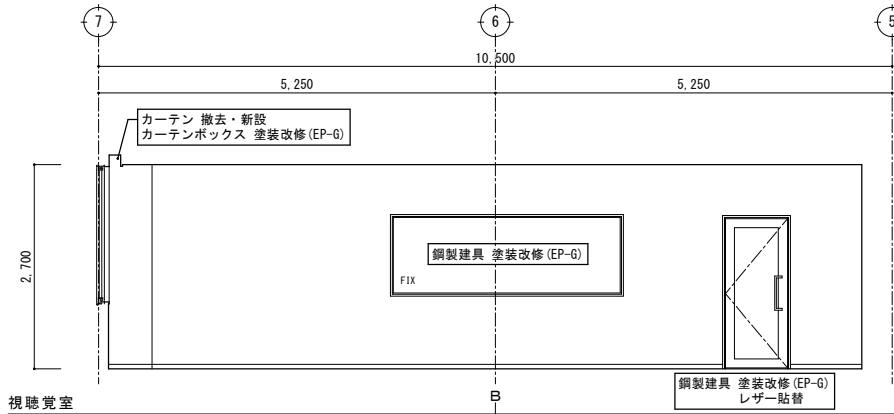





改修前・後 展開図 S=1/50

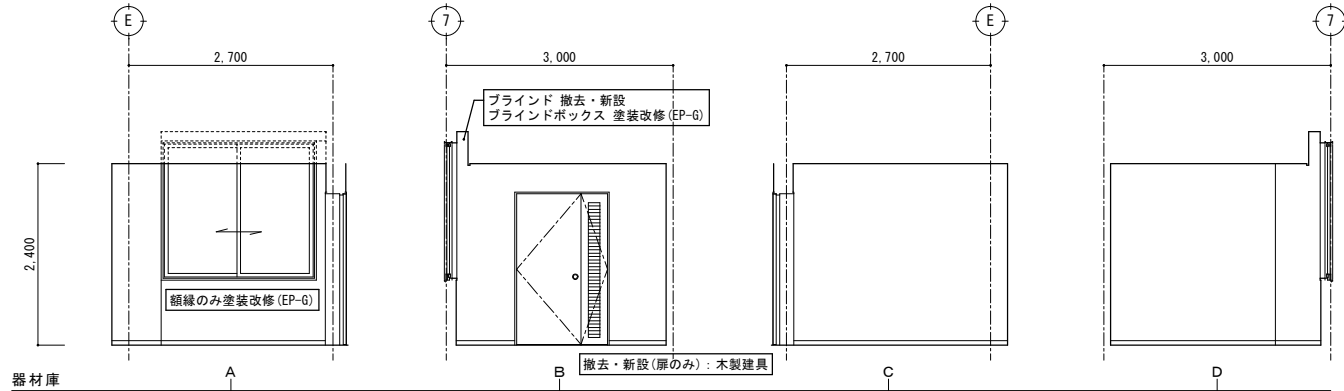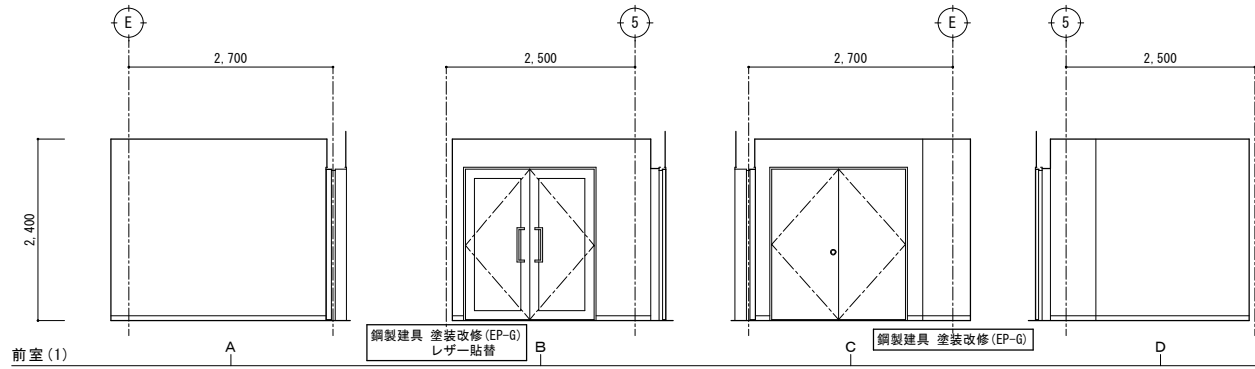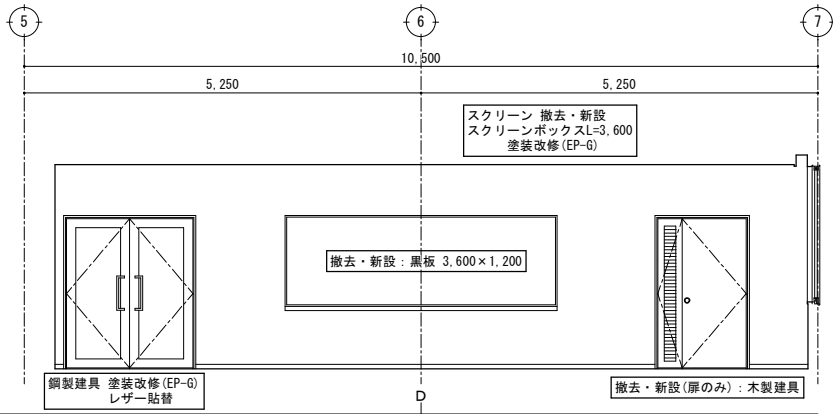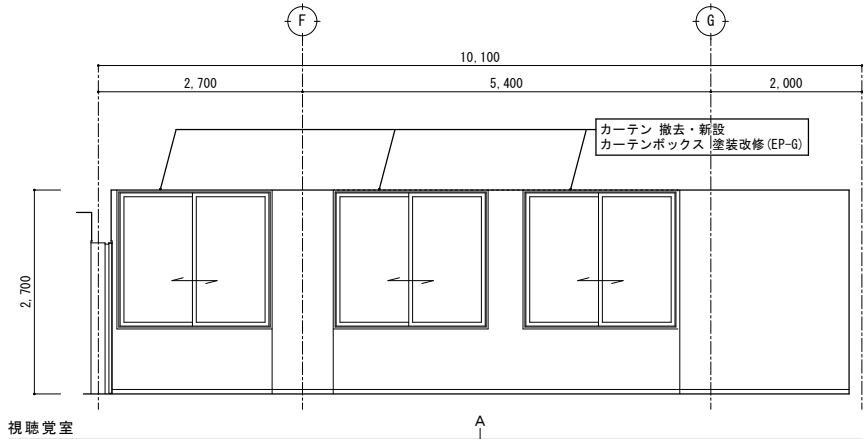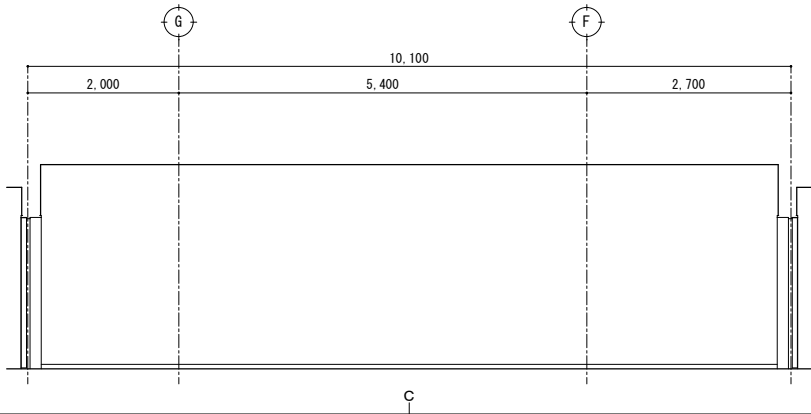

特記	・			有限 環 境 計 画 工 房 〒020-0121 岩手県盛岡市月が丘三丁目16-5 TEL (019) 645-0380 一級建築士事務所 岩手県知事登録 第 28081068 号 一級建築士 建設大臣登録 第 96078 号 濱端 俊一	設計年月日	担当	検図	照査	工事名称		図面番号	
	・				R7・3・15	工藤	黒澤	成田	上田公民館大規模改修(建築主体)工事その1			
	・											
	・											
										図面名称	平面詳細図、展開図 4 6	縮尺
										改修前・後(2階:前室1、器材庫、視聴覚室)	A1 : S=1/50 A3 : S=1/100	




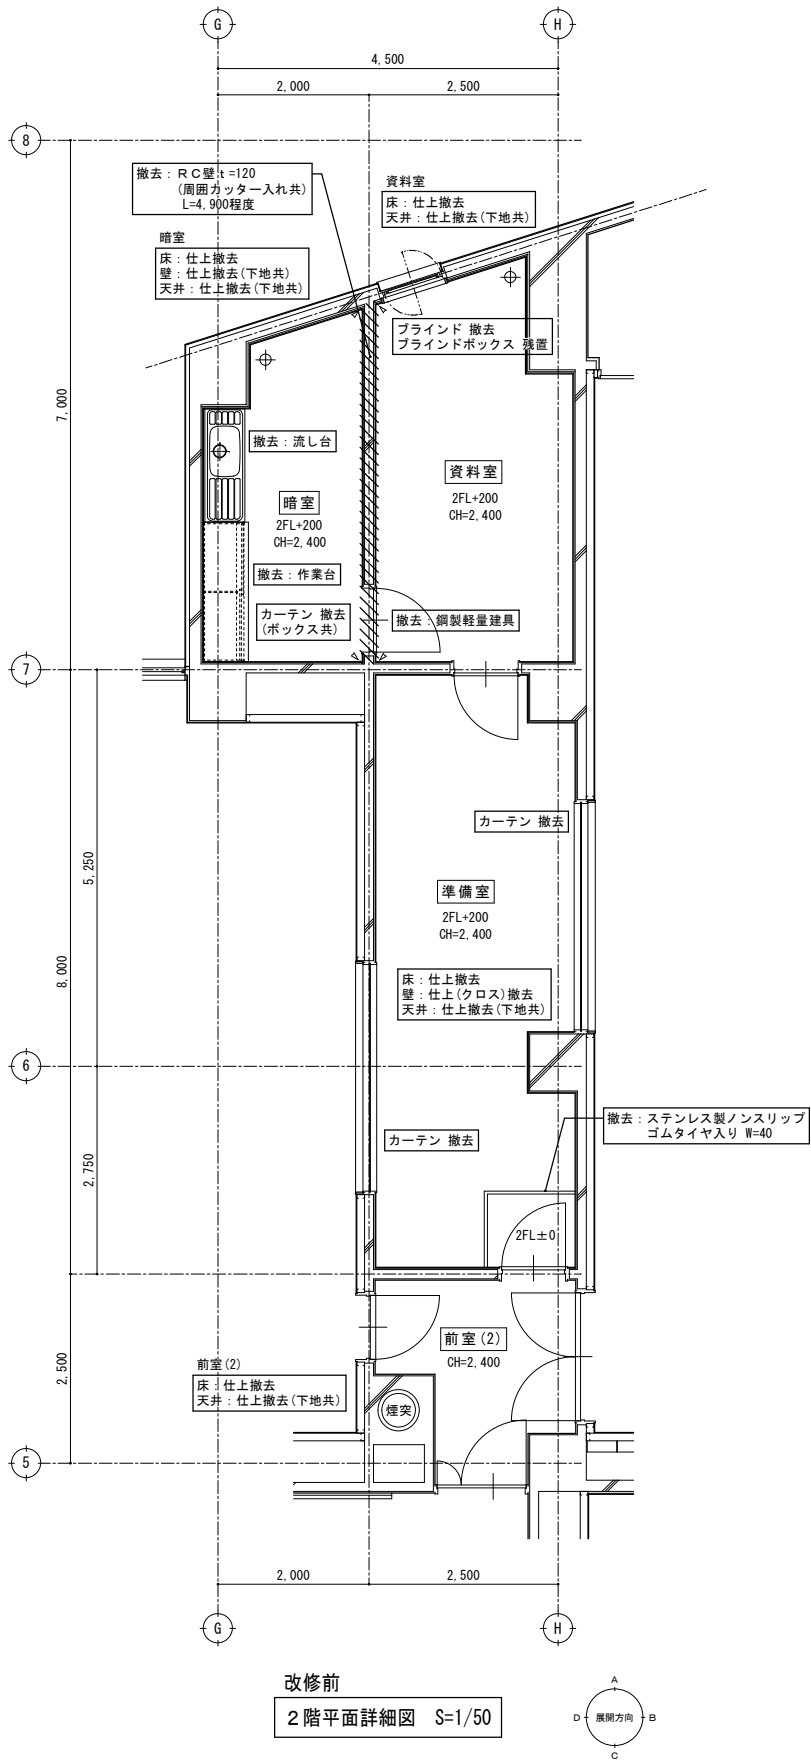


改修前
2階平面詳細図 S=1/50

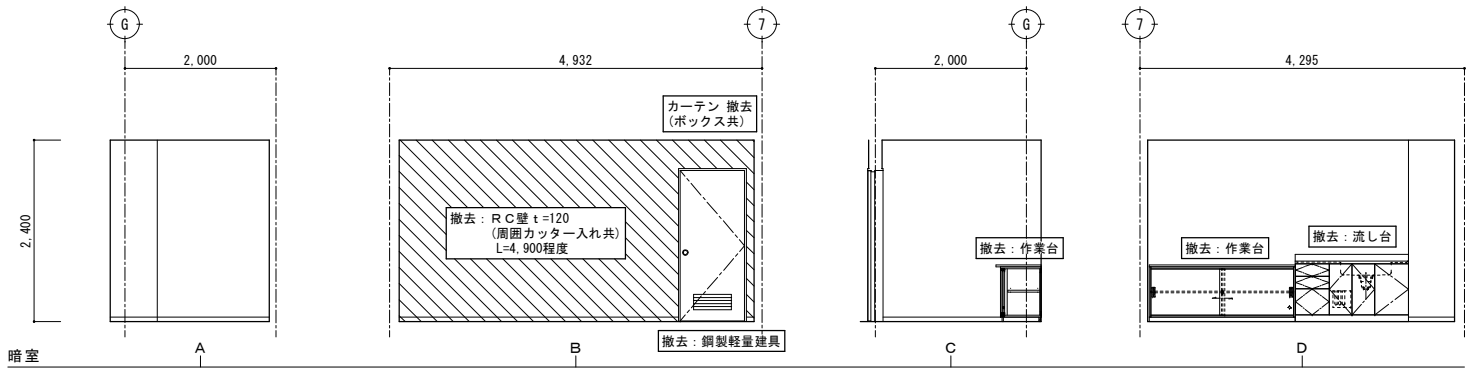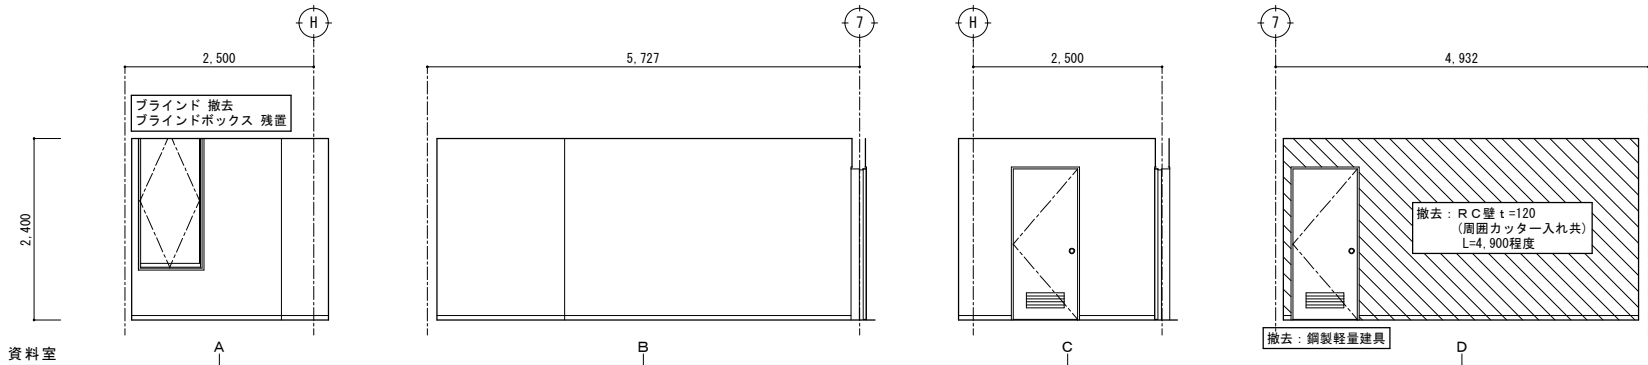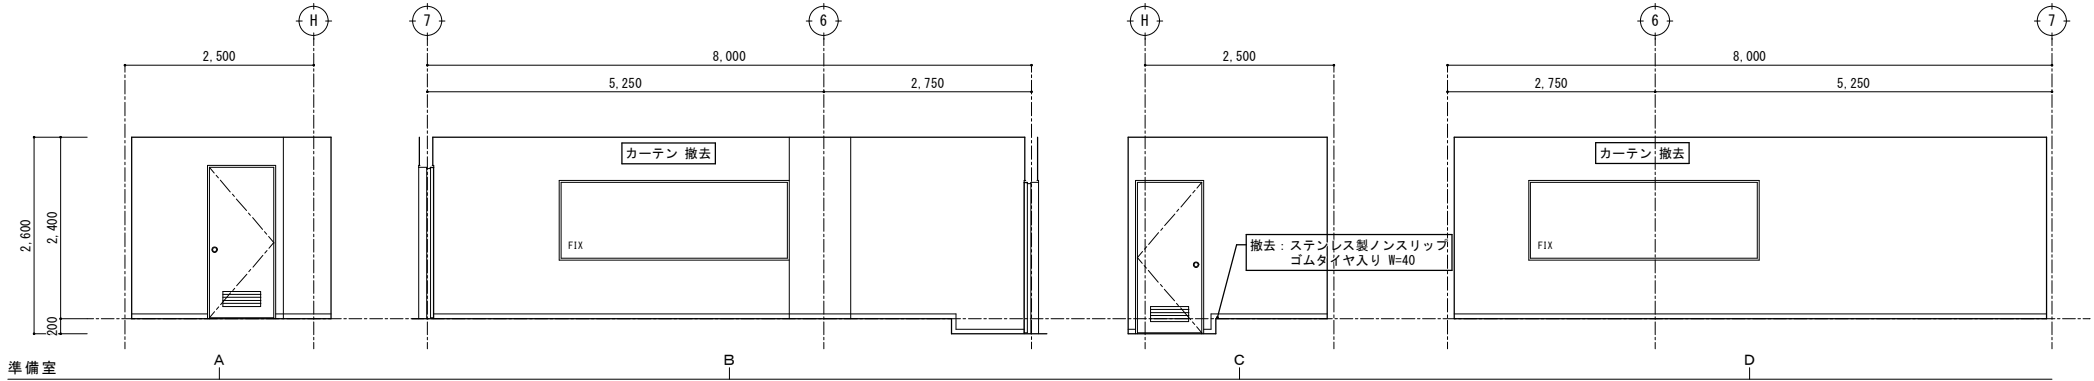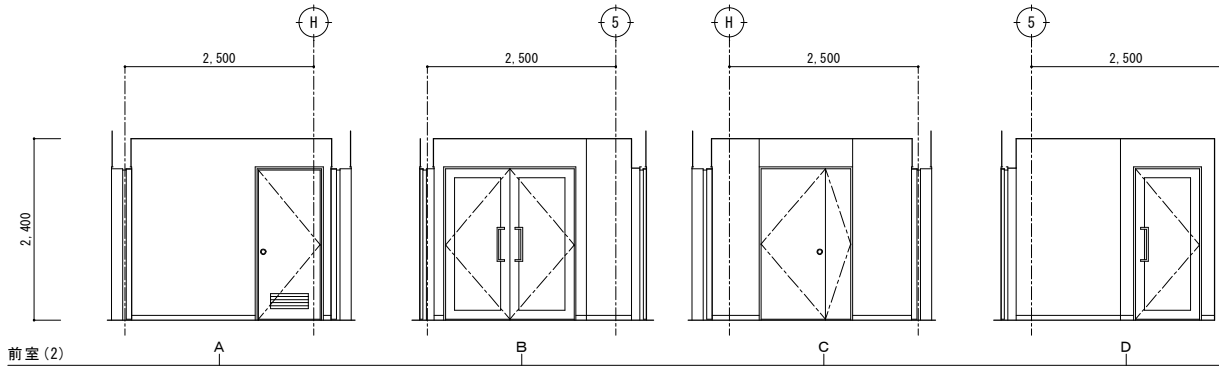

改修前 展開図 S=1/50


特記	・	撤去等の特記なき建具は、既存建具を示す。		有限 環 境 計 画 工 房 会社 〒020-0121 岩手県盛岡市月が丘三丁目16-5 TEL (019) 645-0380 一級建築士事務所 岩手県知事登録 第 か (2808) 1068 号 一級建築士 建設大臣登録 第 96078号 濱端 俊一	設計年月日	担当	検図	照査	工事名称		図面番号
	・				R7・3・15	工藤	黒澤	成田	上田公民館大規模改修(建築主体)工事その1		
	・								図面名称	縮尺	
	・								平面詳細図、展開図47 改修前(2階:前室2、準備室、資料室、暗室)	A1: S=1/50 A3: S=1/100	

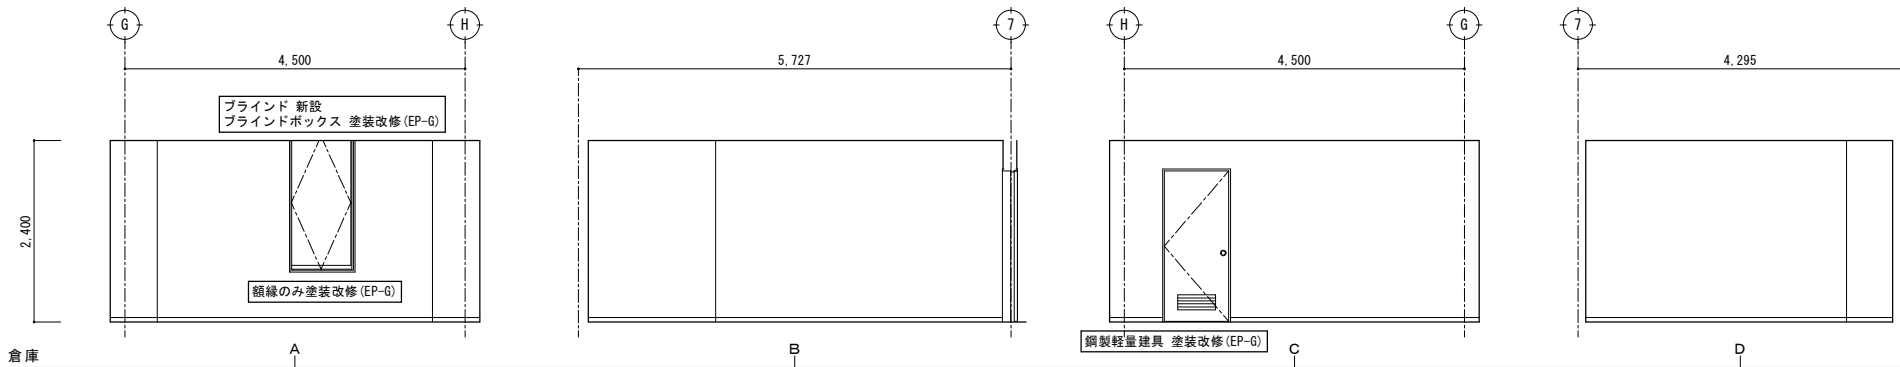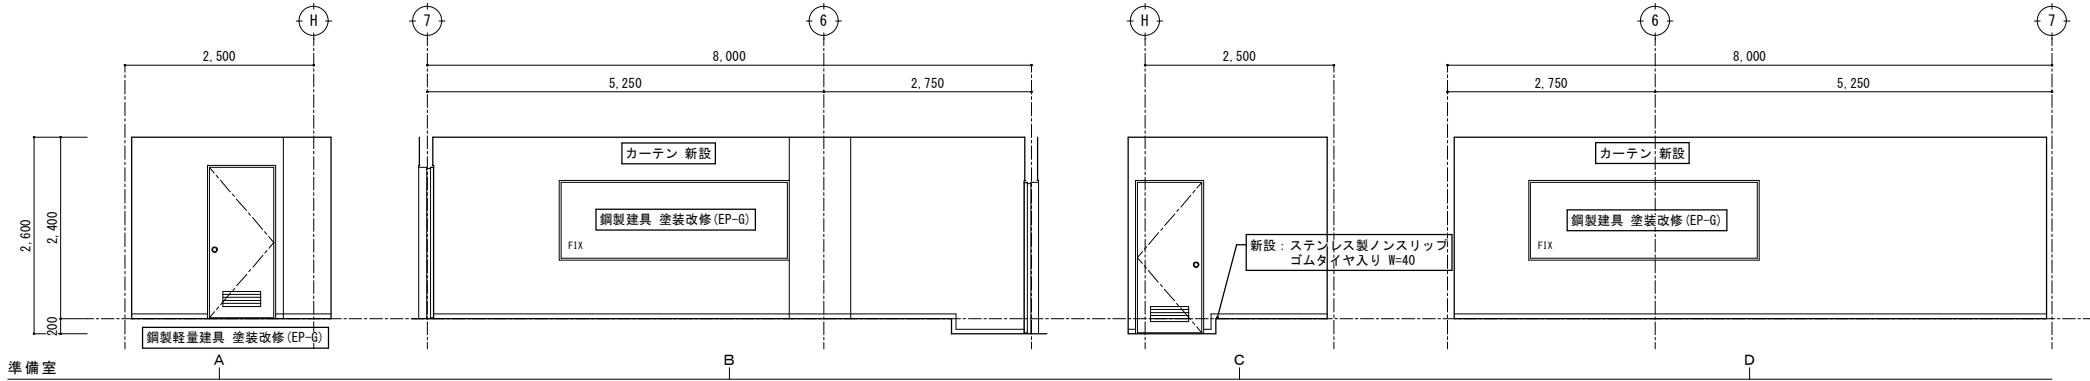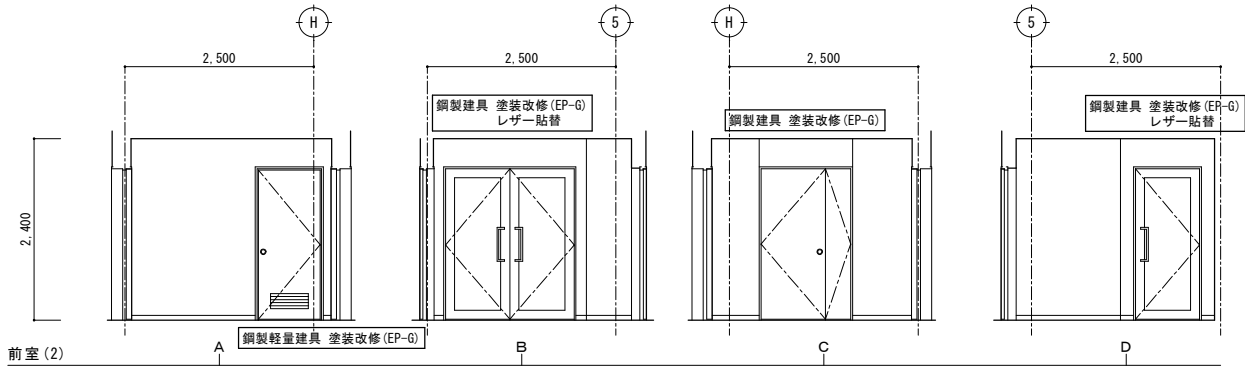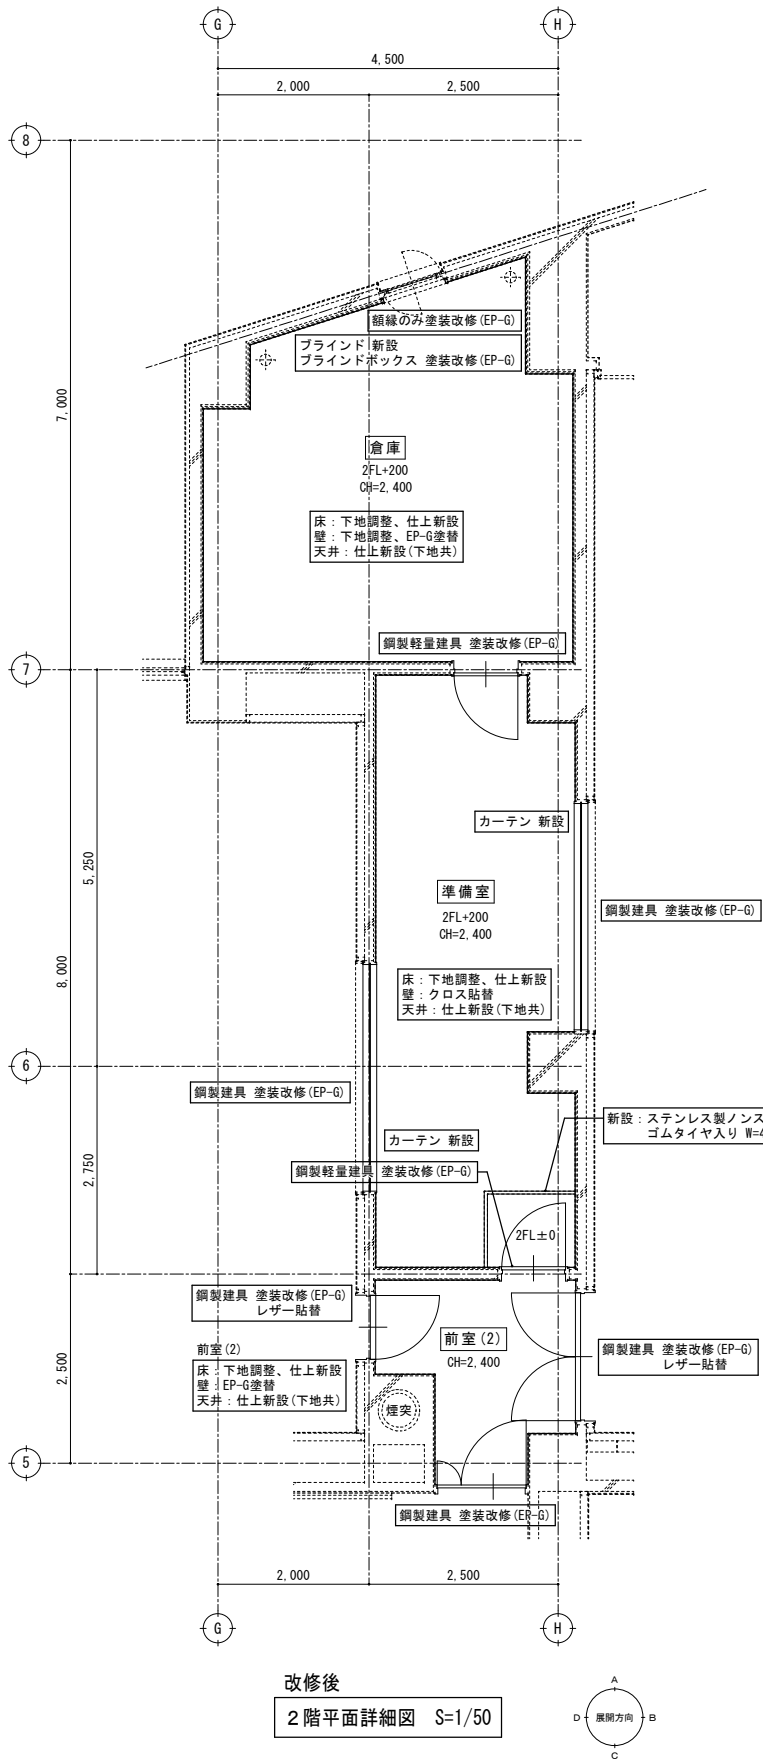


改修後 展開図 S=1/50

改修後
2階平面詳細図 S=1/50


特記	・			有限 環境 計 画 工 房 〒020-0121 岩手県盛岡市月が丘三丁目16-5 TEL (019) 645-0380 一級建築士事務所 岩手県知事登録 第 28081068 号 一級建築士 建設大臣登録 第 96078 号 濱端 俊一	設計年月日 R7 ・ 3 ・ 15	担当 工藤	検図 黒澤	照査 成田	工事名称 上田公民館大規模改修（建築主体）工事その1		図面番号 A — 89
	・										
	・										
	・								図面名称 平面詳細図、展開図48 改修後（2階：前室2、準備室、倉庫）	縮尺 A1：S=1/50 A3：S=1/100	

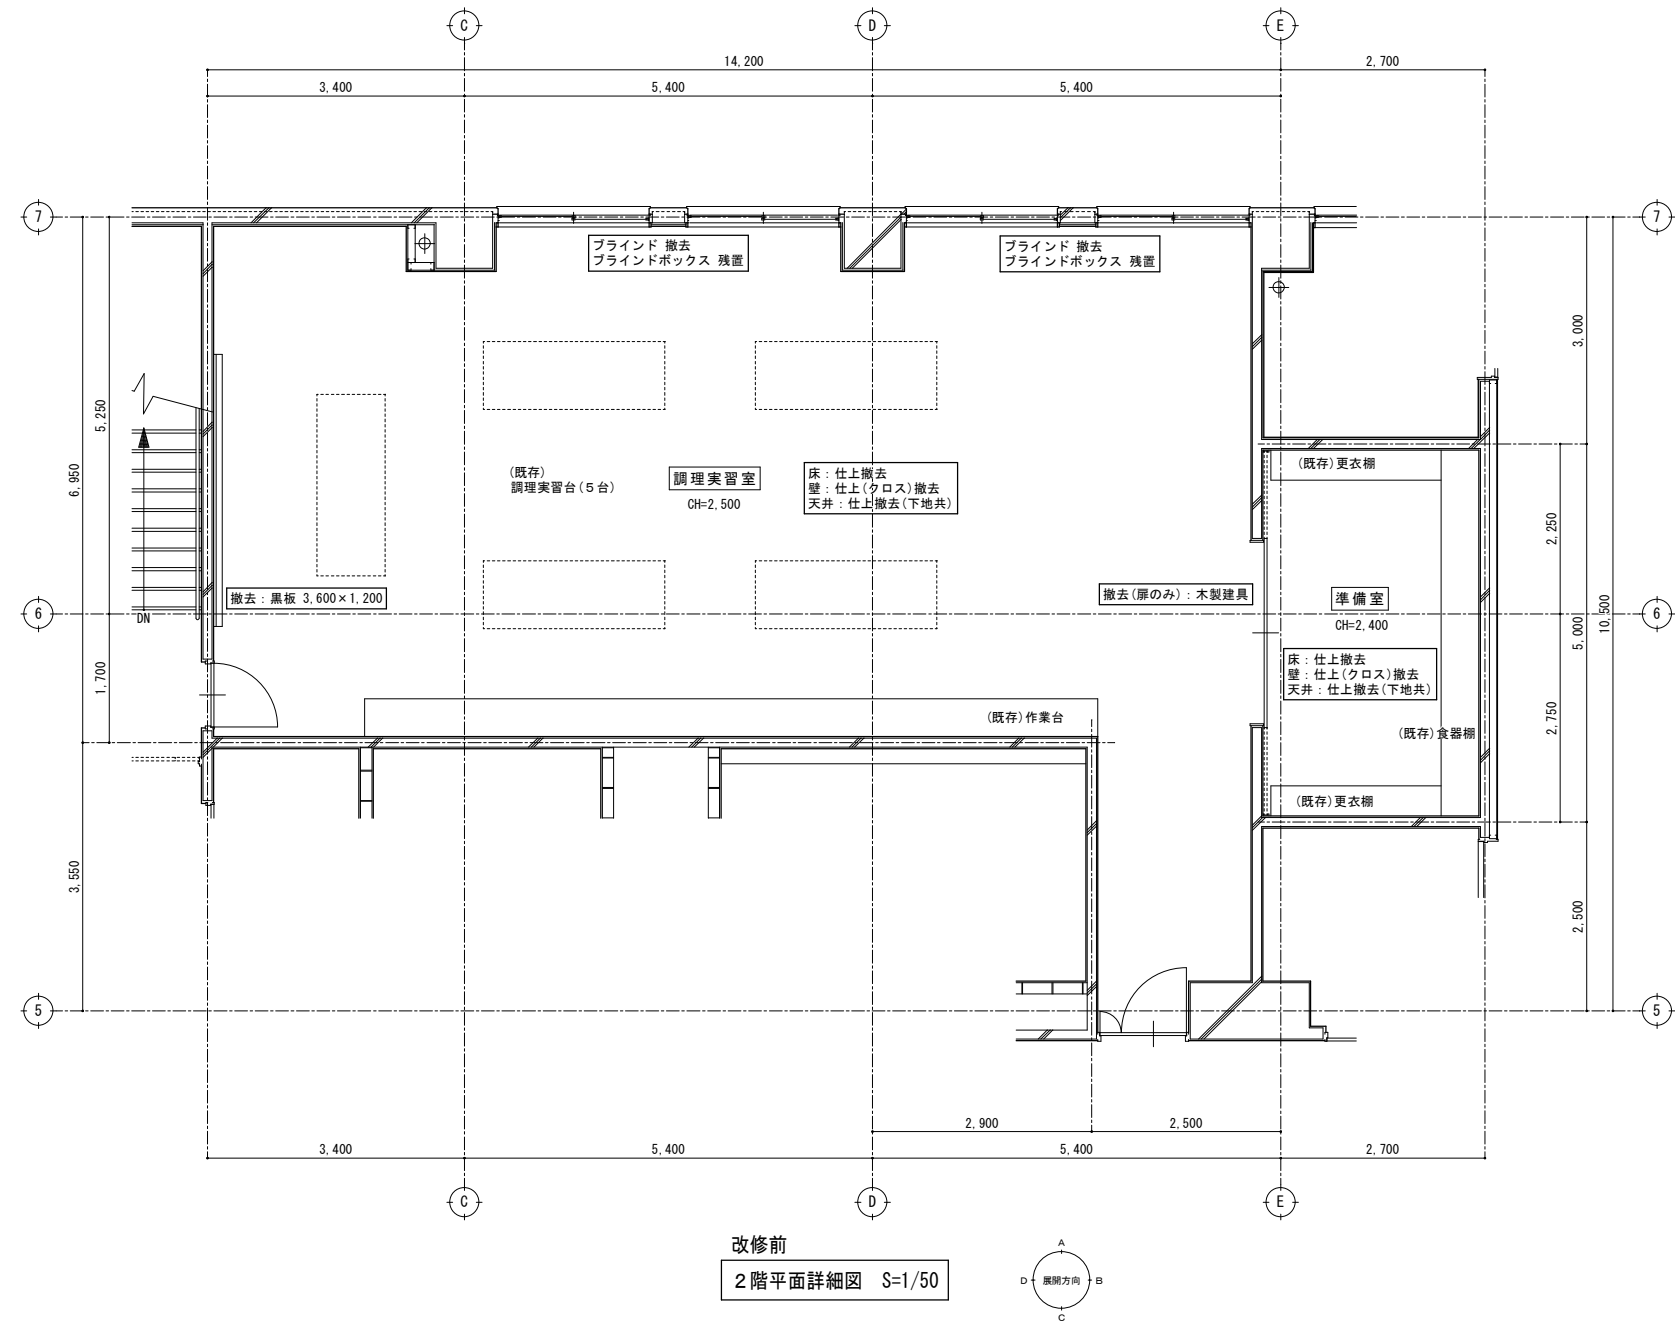


改修前
2階平面詳細図 S=1/50

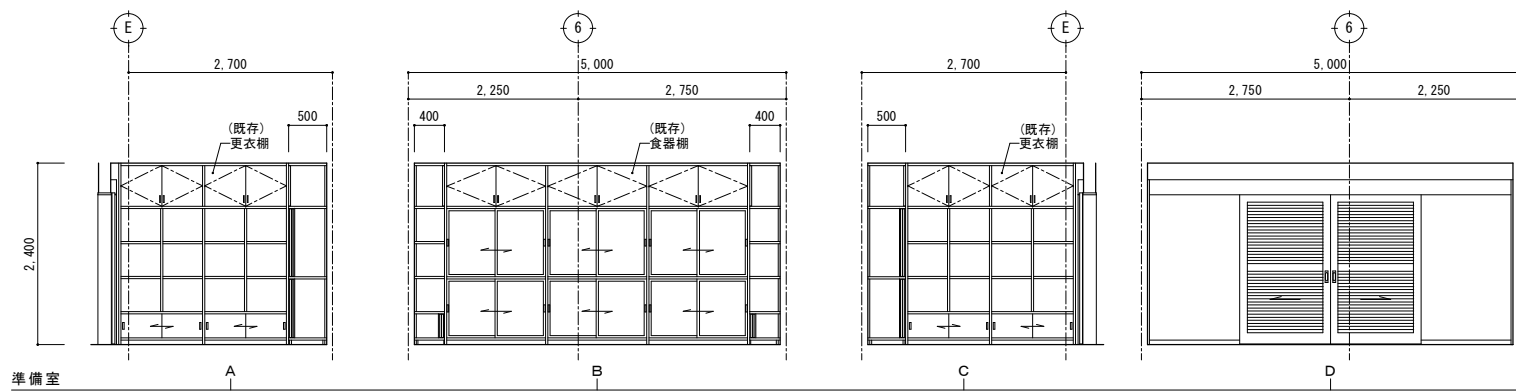


改修前 展開図 S=1/50

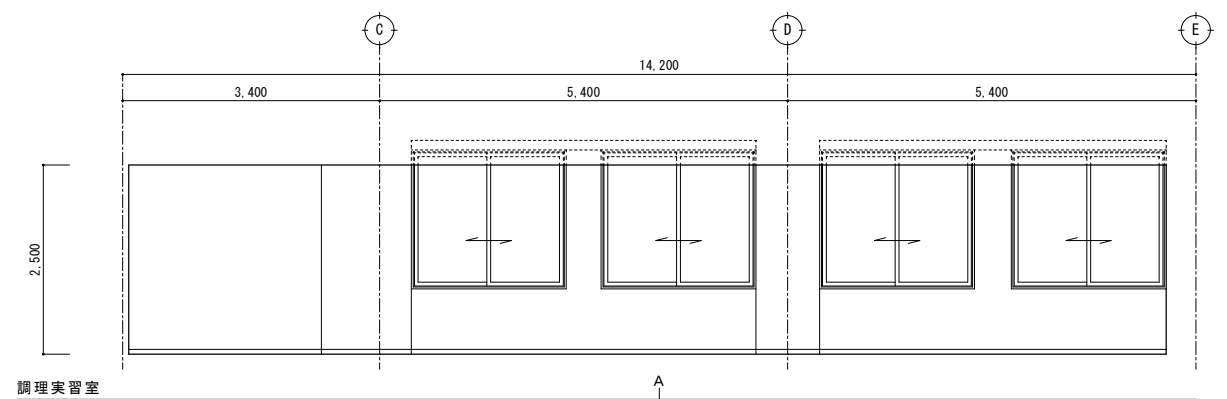


調理実習室

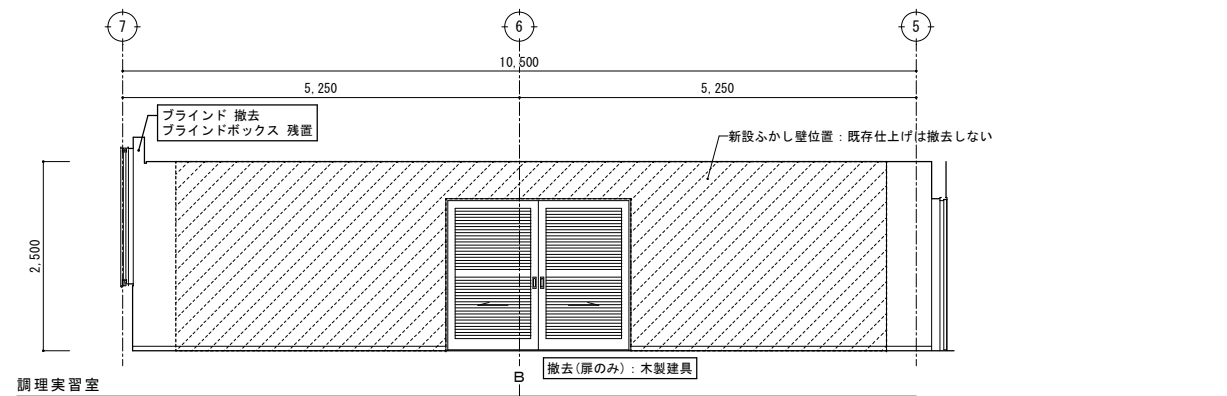

調理実習室

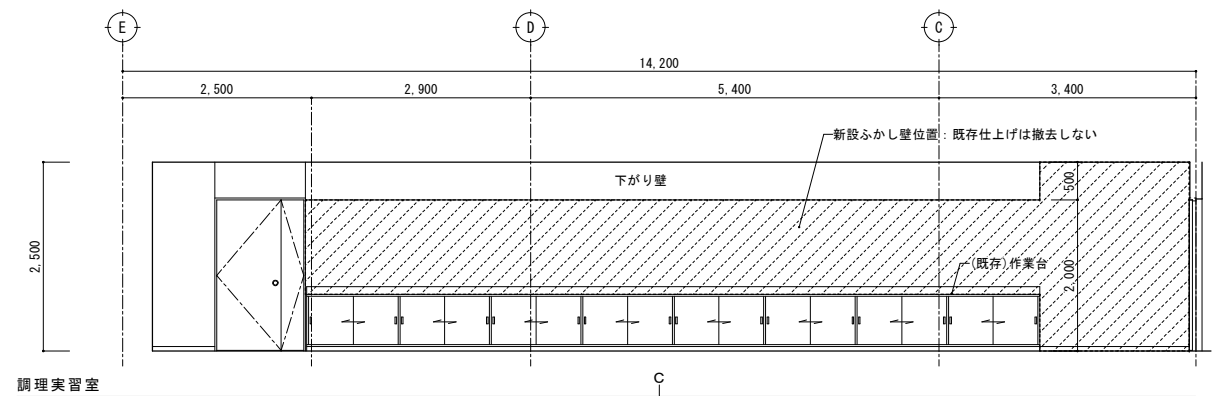

調理実習室

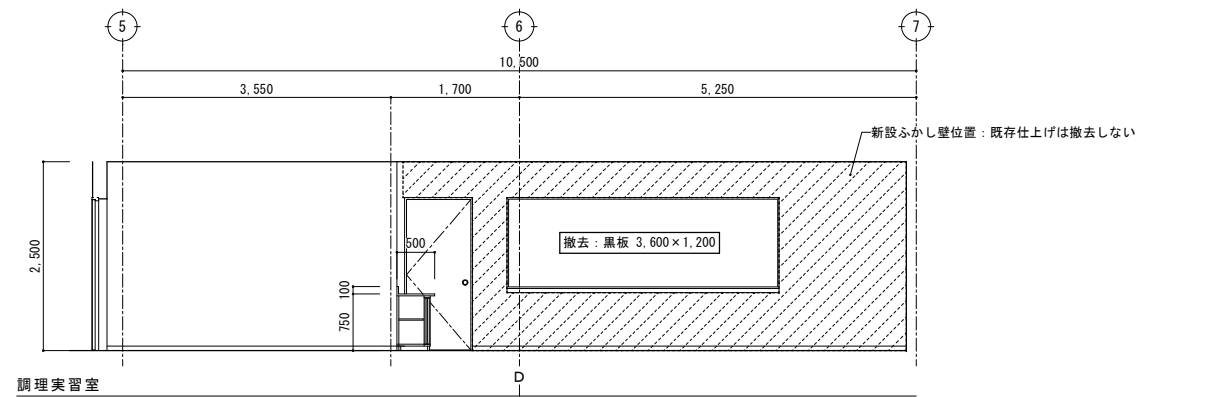

調理実習室

特記	・	撤去等の特記なき建具は、既存建具を示す。		有限 会社 環 境 計 画 工 房 〒020-0121 岩手県盛岡市月が丘三丁目16-5 TEL (019) 645-0380 一級建築士事務所 岩手県知事登録 第 28081068 号 一級建築士 建設大臣登録 第 96078 号 濱端 俊一	設計年月日	担当	検図	照査	工事名称 上田公民館大規模改修(建築主体)工事その1	図面名称 平面詳細図、展開図49 改修前(2階:調理実習室、準備室)	縮尺 A1: S=1/50 A3: S=1/100	図面番号 A — 90
	・				R7	工藤	黒澤	成田				
	・											
	・											