


訂正	月	日


SASAKI ARCHITECTS OFFICE
 一級建築士事務所 岩手県知事登録 第お(2808)1316号
有限会社 佐々木章設計事務所
 〒020-0061 岩手県盛岡市北山二丁目2番58号
 TEL. 019-661-8222 FAX 019-661-8221

設計年月日 R6. 2	設計 高橋	検図 高橋	承認印 高橋	工事名称 盛岡体育館大規模改修(建築主体) 工事	図面番号 A — 101
一級建築士 登録第296025号 構造設計一級建築士第5273号 高橋 雅人	製図 高橋	担当 高橋	承認年月日 .	図面名称 改修 アリーナ部 鉄骨屋根梁伏図	縮尺 A1 1:100 A3 1:200

特記事項
 ----- 膜天井受け材を示す
 詳細は膜天井面図を参照

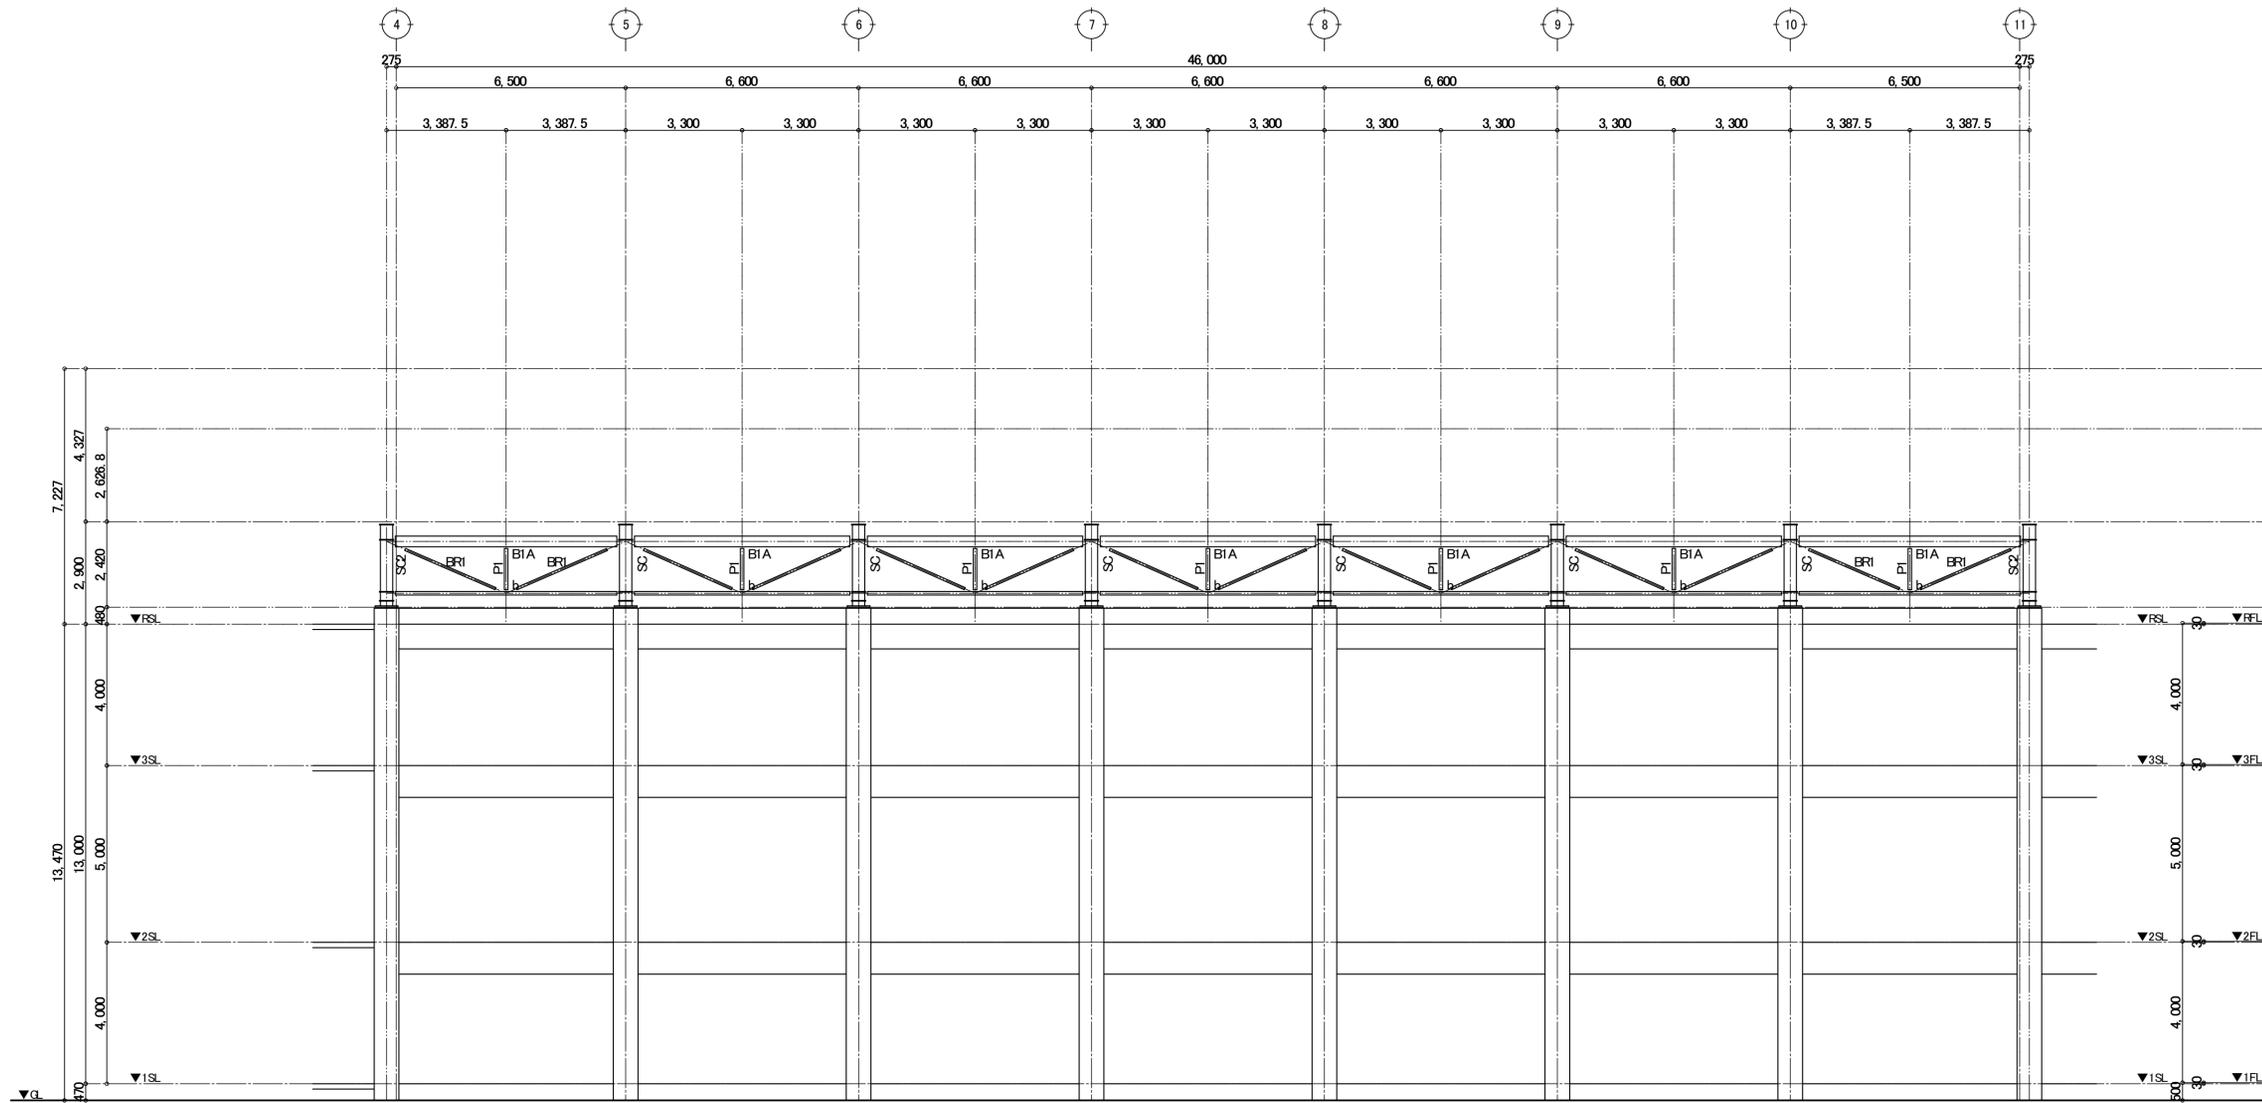

B・G通り 軸組図(既存) 1:100

訂正	月	日



一級建築士事務所 岩手県知事登録 第お(2808)1316号
有限会社 佐々木章設計事務所
 〒020-0061 岩手県盛岡市北山二丁目2番58号
 TEL 019-661-8222 FAX 019-661-8221

設計年月日
 R6. 2.
 一級建築士 登録第296025号
 構造設計一級建築士第5273号
 高橋 雅人


設計
高橋
 製図
高橋

検図
高橋
 担当
高橋

承認印
高橋
 承認年月日
 . .

工事名称
盛岡体育館大規模改修(建築主体) 工事
 図面名称
**既存
 アリーナ部 軸組図(1)**
 縮尺
 A1 1:100
 A3 1:200

図面番号
A — 103

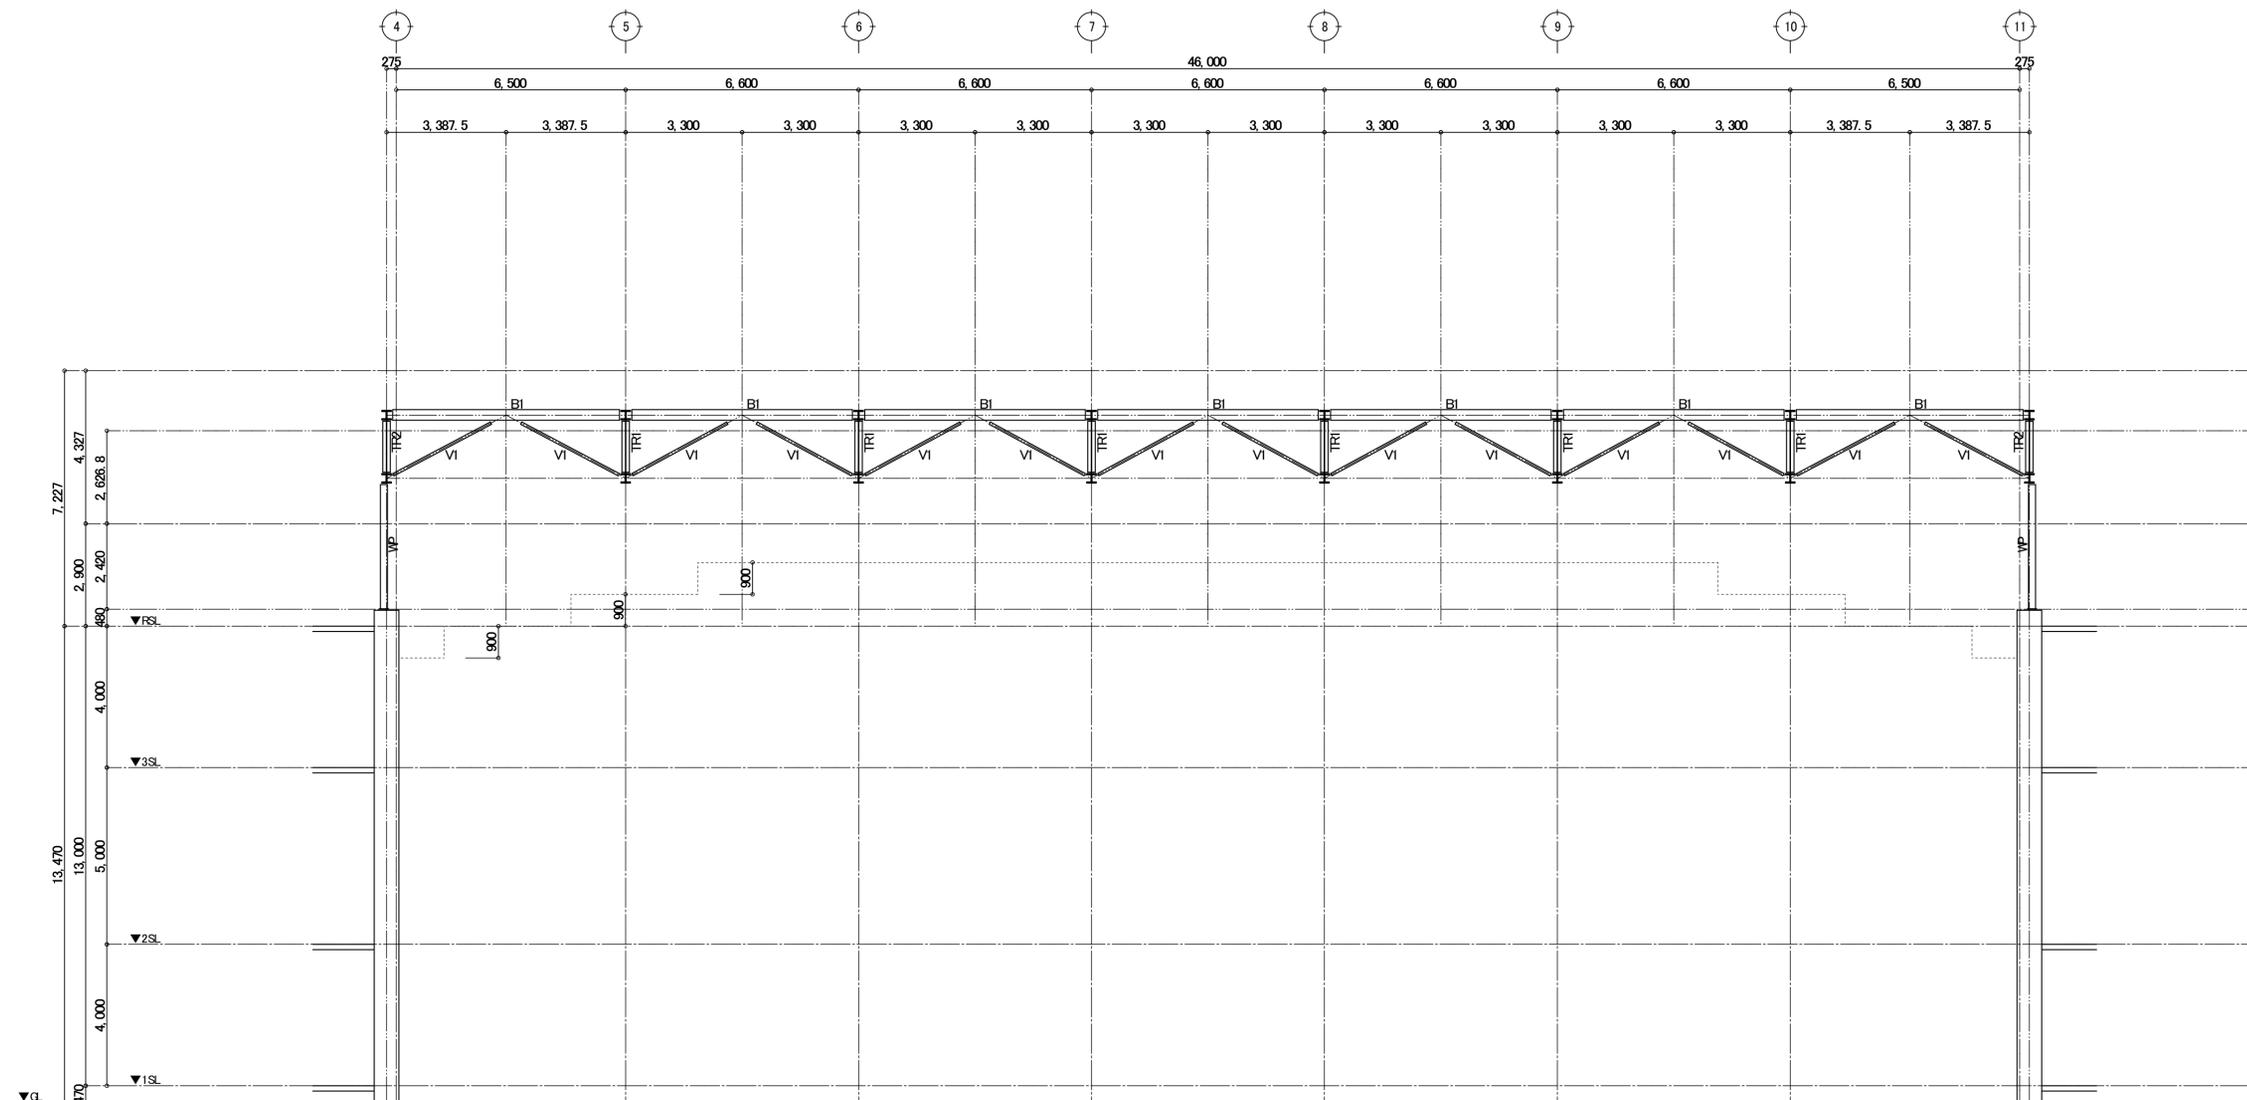


※B通りから11,666.67の位置を図示
 小梁位置 軸組図(既存) 1:100

訂正	月	日


SASAKI AKI RA ARCHITECT OFFICE
 一級建築士事務所 岩手県知事登録 第お(2808)1316号
有限会社 佐々木章設計事務所
〒020-0061 岩手県盛岡市北山二丁目2番58号
 TEL 019-661-8222 FAX 019-661-8221


設計年月日 R6. 2	設計 高橋	検図 高橋	承認印 高橋	工事名称 盛岡体育館大規模改修(建築主体) 工事	図面番号 A — 104
一級建築士 登録第296025号 構造設計一級建築士第5273号 高橋 雅人	製図 高橋	担当 高橋	承認年月日 .	図面名称 既存 アリーナ部 軸組図(2)	縮尺 A1 1:100 A3 1:200

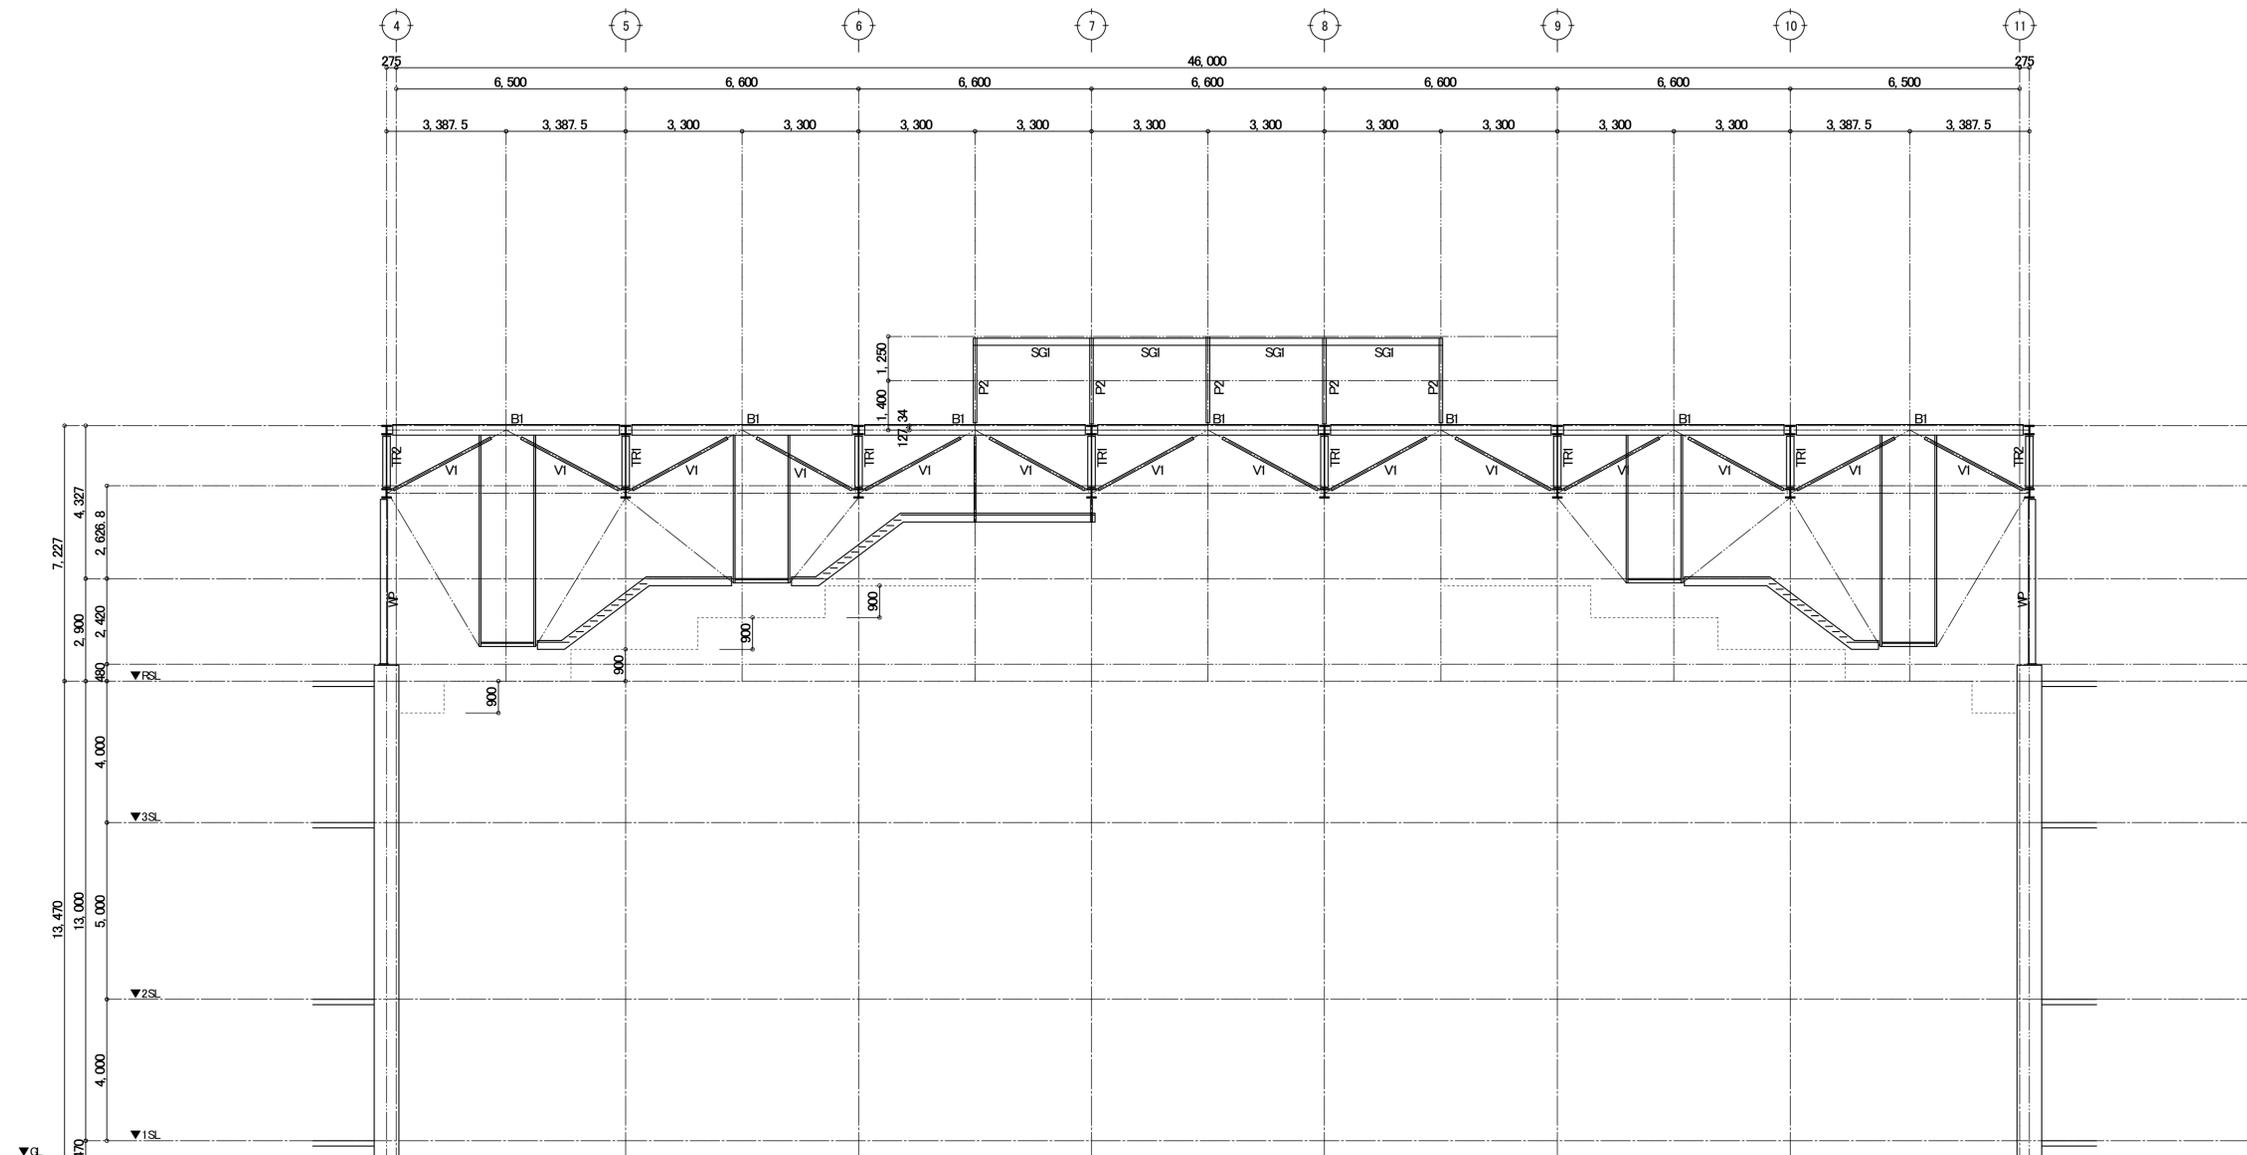

※B通りから17,500の位置を図示


棟位置 軸組図(既存) 1:100

訂正	月		 SASAKI AKI RA ARCHITECT OFFICE	一級建築士事務所 岩手県知事登録 第お(2808)1316号 株式会社 佐々木章設計事務所 〒020-0061 岩手県盛岡市北山二丁目2番58号 TEL 019-661-8222 FAX 019-661-8221	設計年月日	設計	検図	承認印	工事名称	図面番号
	日				R6. 2	高橋	高橋	高橋		
					一級建築士 登録第296025号 構造設計一級建築士第5273号 高橋 雅人	製図	担当	承認年月日	図面名称	縮尺
						高橋	高橋	.	既存 アリーナ部 軸組図(3)	A1 1:100 A3 1:200

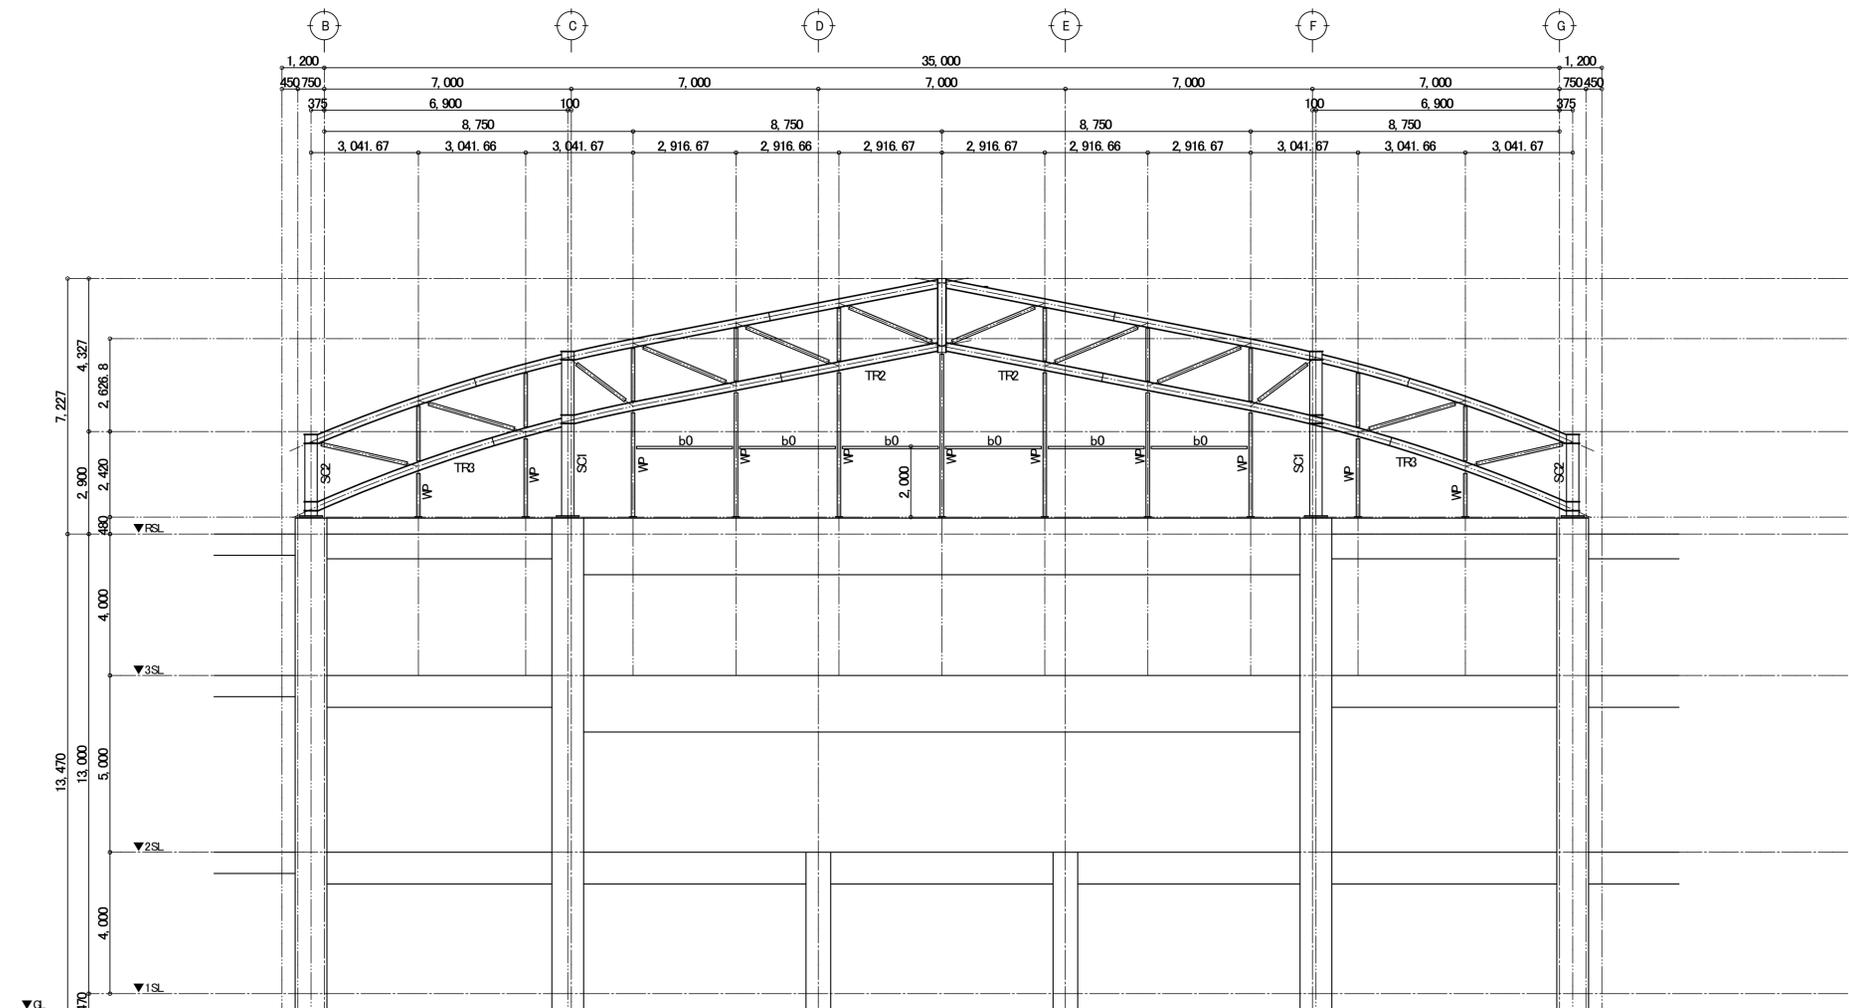

4・11通り 軸組図(既存) 1:100

訂正	月		 SASAKI AKI RA ARCHITECT OFFICE	一級建築士事務所 岩手県知事登録 第お(2808)1316号 有限会社 佐々木章設計事務所 〒020-0061 岩手県盛岡市北山二丁目2番58号 TEL 019-661-8222 FAX 019-661-8221	設計年月日	設計	検図	承認印	工事名称	図面番号
	日				R6・2	高橋	高橋	高橋		
					製図	担当	承認年月日	図面名称	既存	縮尺
					高橋 雅人	高橋	・	アリーナ部 軸組図(4)	アリナ部 軸組図(4)	A1 1:100 A3 1:200

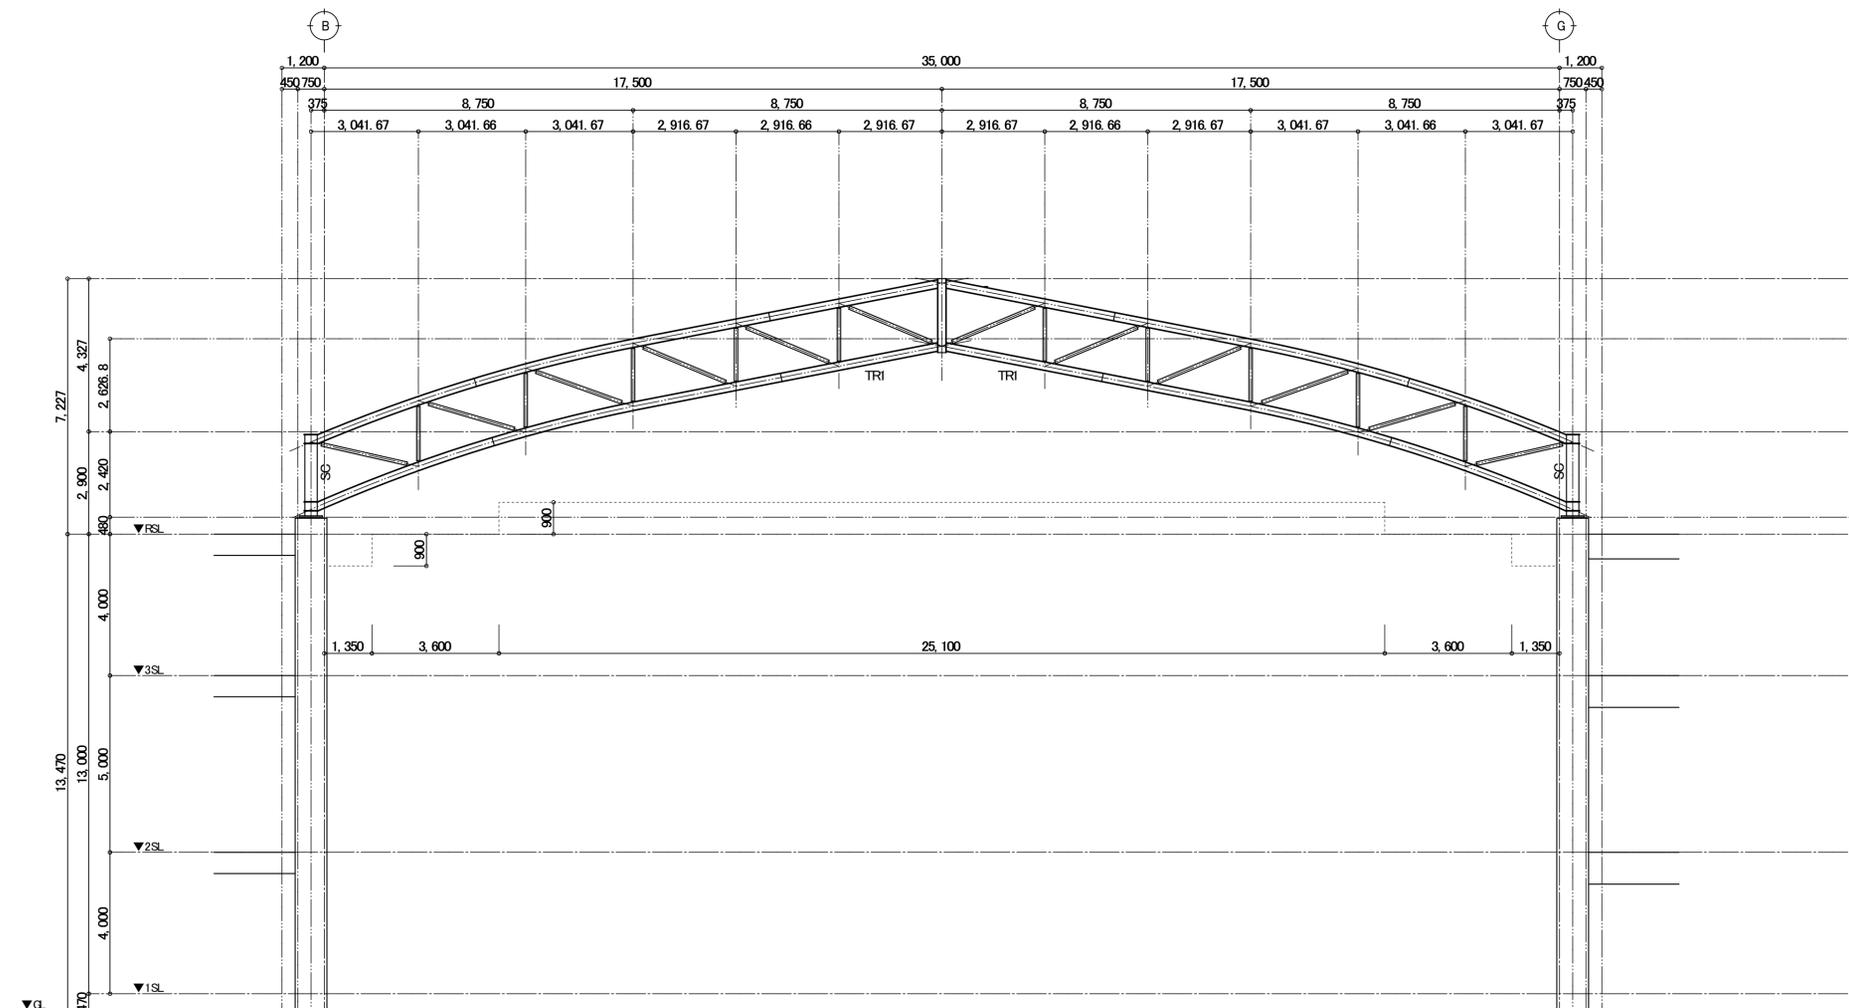


5・10通り 軸組図(既存) 1:100

訂正	月	日



SASAKI AKI RA ARCHITECT OFFICE
 一級建築士事務所 岩手県知事登録 第お(2808)1316号
有限会社 佐々木章設計事務所
〒020-0061 岩手県盛岡市北山二丁目2番58号
 TEL 019-661-8222 FAX 019-661-8221

設計年月日 R6・2	設計 高橋	検図 高橋	承認印 高橋	工事名称 盛岡体育館大規模改修(建築主体)工事	図面番号 A — 107
一級建築士 登録第296025号 構造設計一級建築士第5273号 高橋 雅人	製図 高橋	担当 高橋	承認年月日 ・	図面名称 既存 アリーナ部 軸組図(5)	縮尺 A1 1:100 A3 1:200

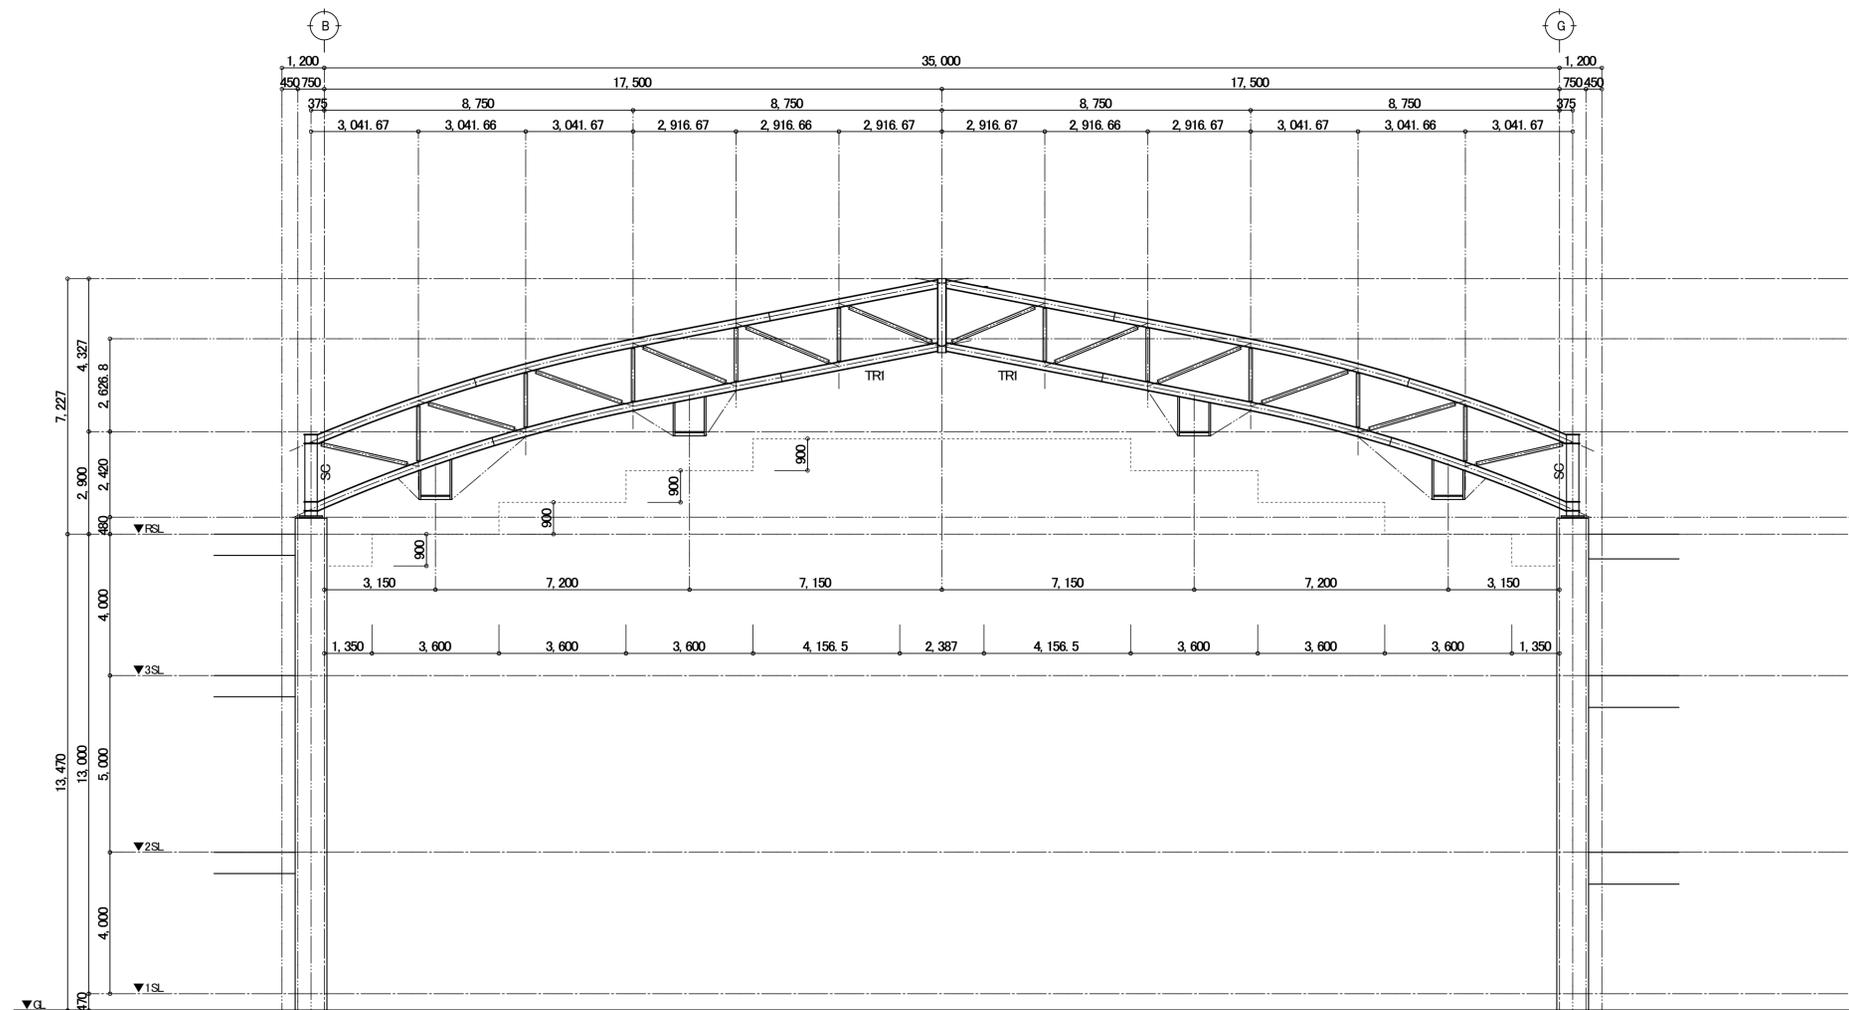

6・9通り 軸組図(既存) 1:100

訂正	月		 SASAKI AKI RA ARCHITECT OFFICE	一級建築士事務所 岩手県知事登録 第お(2808)1316号 有限会社 佐々木章設計事務所 <small>〒020-0061 岩手県盛岡市北山二丁目2番58号 TEL 019-661-8222 FAX 019-661-8221</small>	設計年月日	設計	検図	承認印	工事名称	図面番号
	日				R6・2	高橋	高橋	高橋		
					一級建築士 登録第296025号 構造設計一級建築士第5273号 高橋 雅人	製図	担当	承認年月日	図面名称	縮尺
						高橋	高橋	・	既存 アリーナ部 軸組図(6)	A1 1:100 A3 1:200

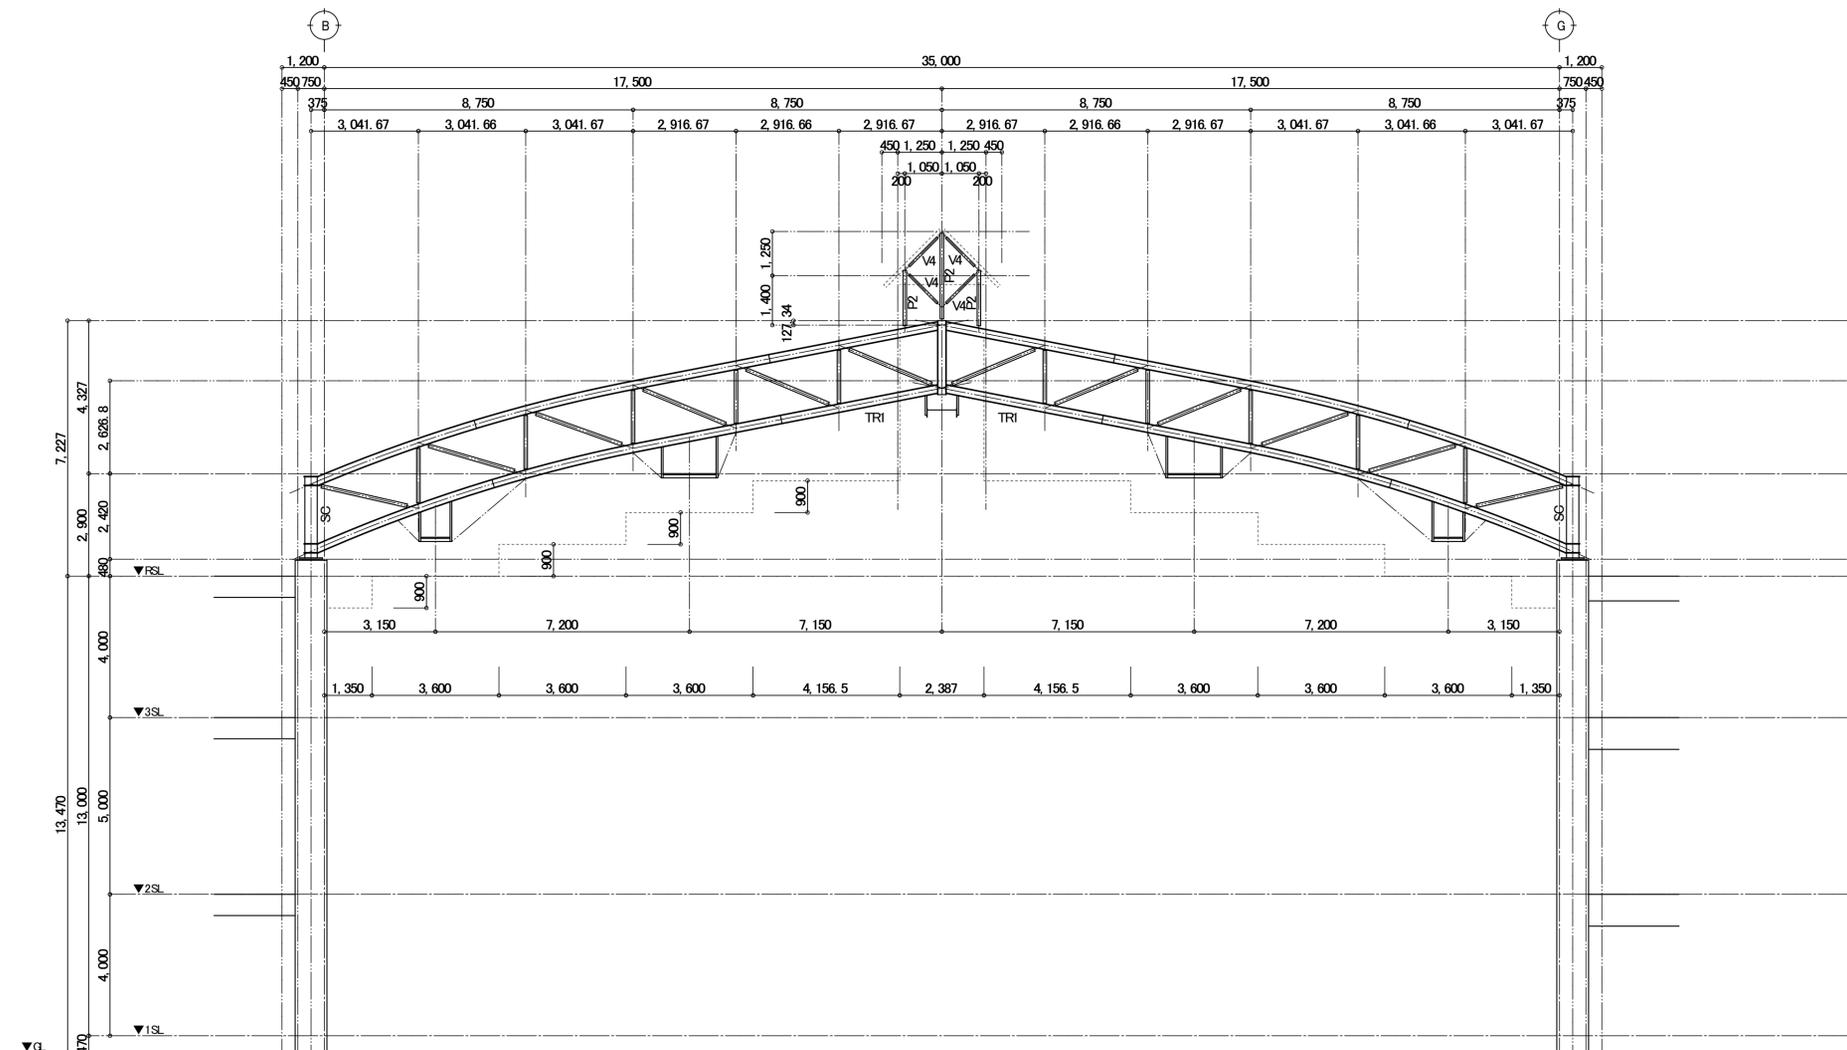


7・8通り 軸組図(既存) 1:100

訂正	月	日


SASAKI AKI RA ARCHITECT OFFICE
 一級建築士事務所 岩手県知事登録 第お(2808)1316号
有限会社 佐々木章設計事務所
〒020-0061 岩手県盛岡市北山二丁目2番58号
 TEL. 019-661-8222 FAX 019-661-8221

設計年月日	設計	検図	承認印	工事名称	図面番号
R6・2	高橋	高橋	高橋	盛岡体育館大規模改修(建築主体) 工事	
一級建築士 登録第296025号 構造設計一級建築士第5273号 高橋 雅人	製図	担当	承認年月日	図面名称	縮尺 A1 1:100 A3 1:200
	高橋	高橋	・	既存 アリーナ部 軸組図(7)	

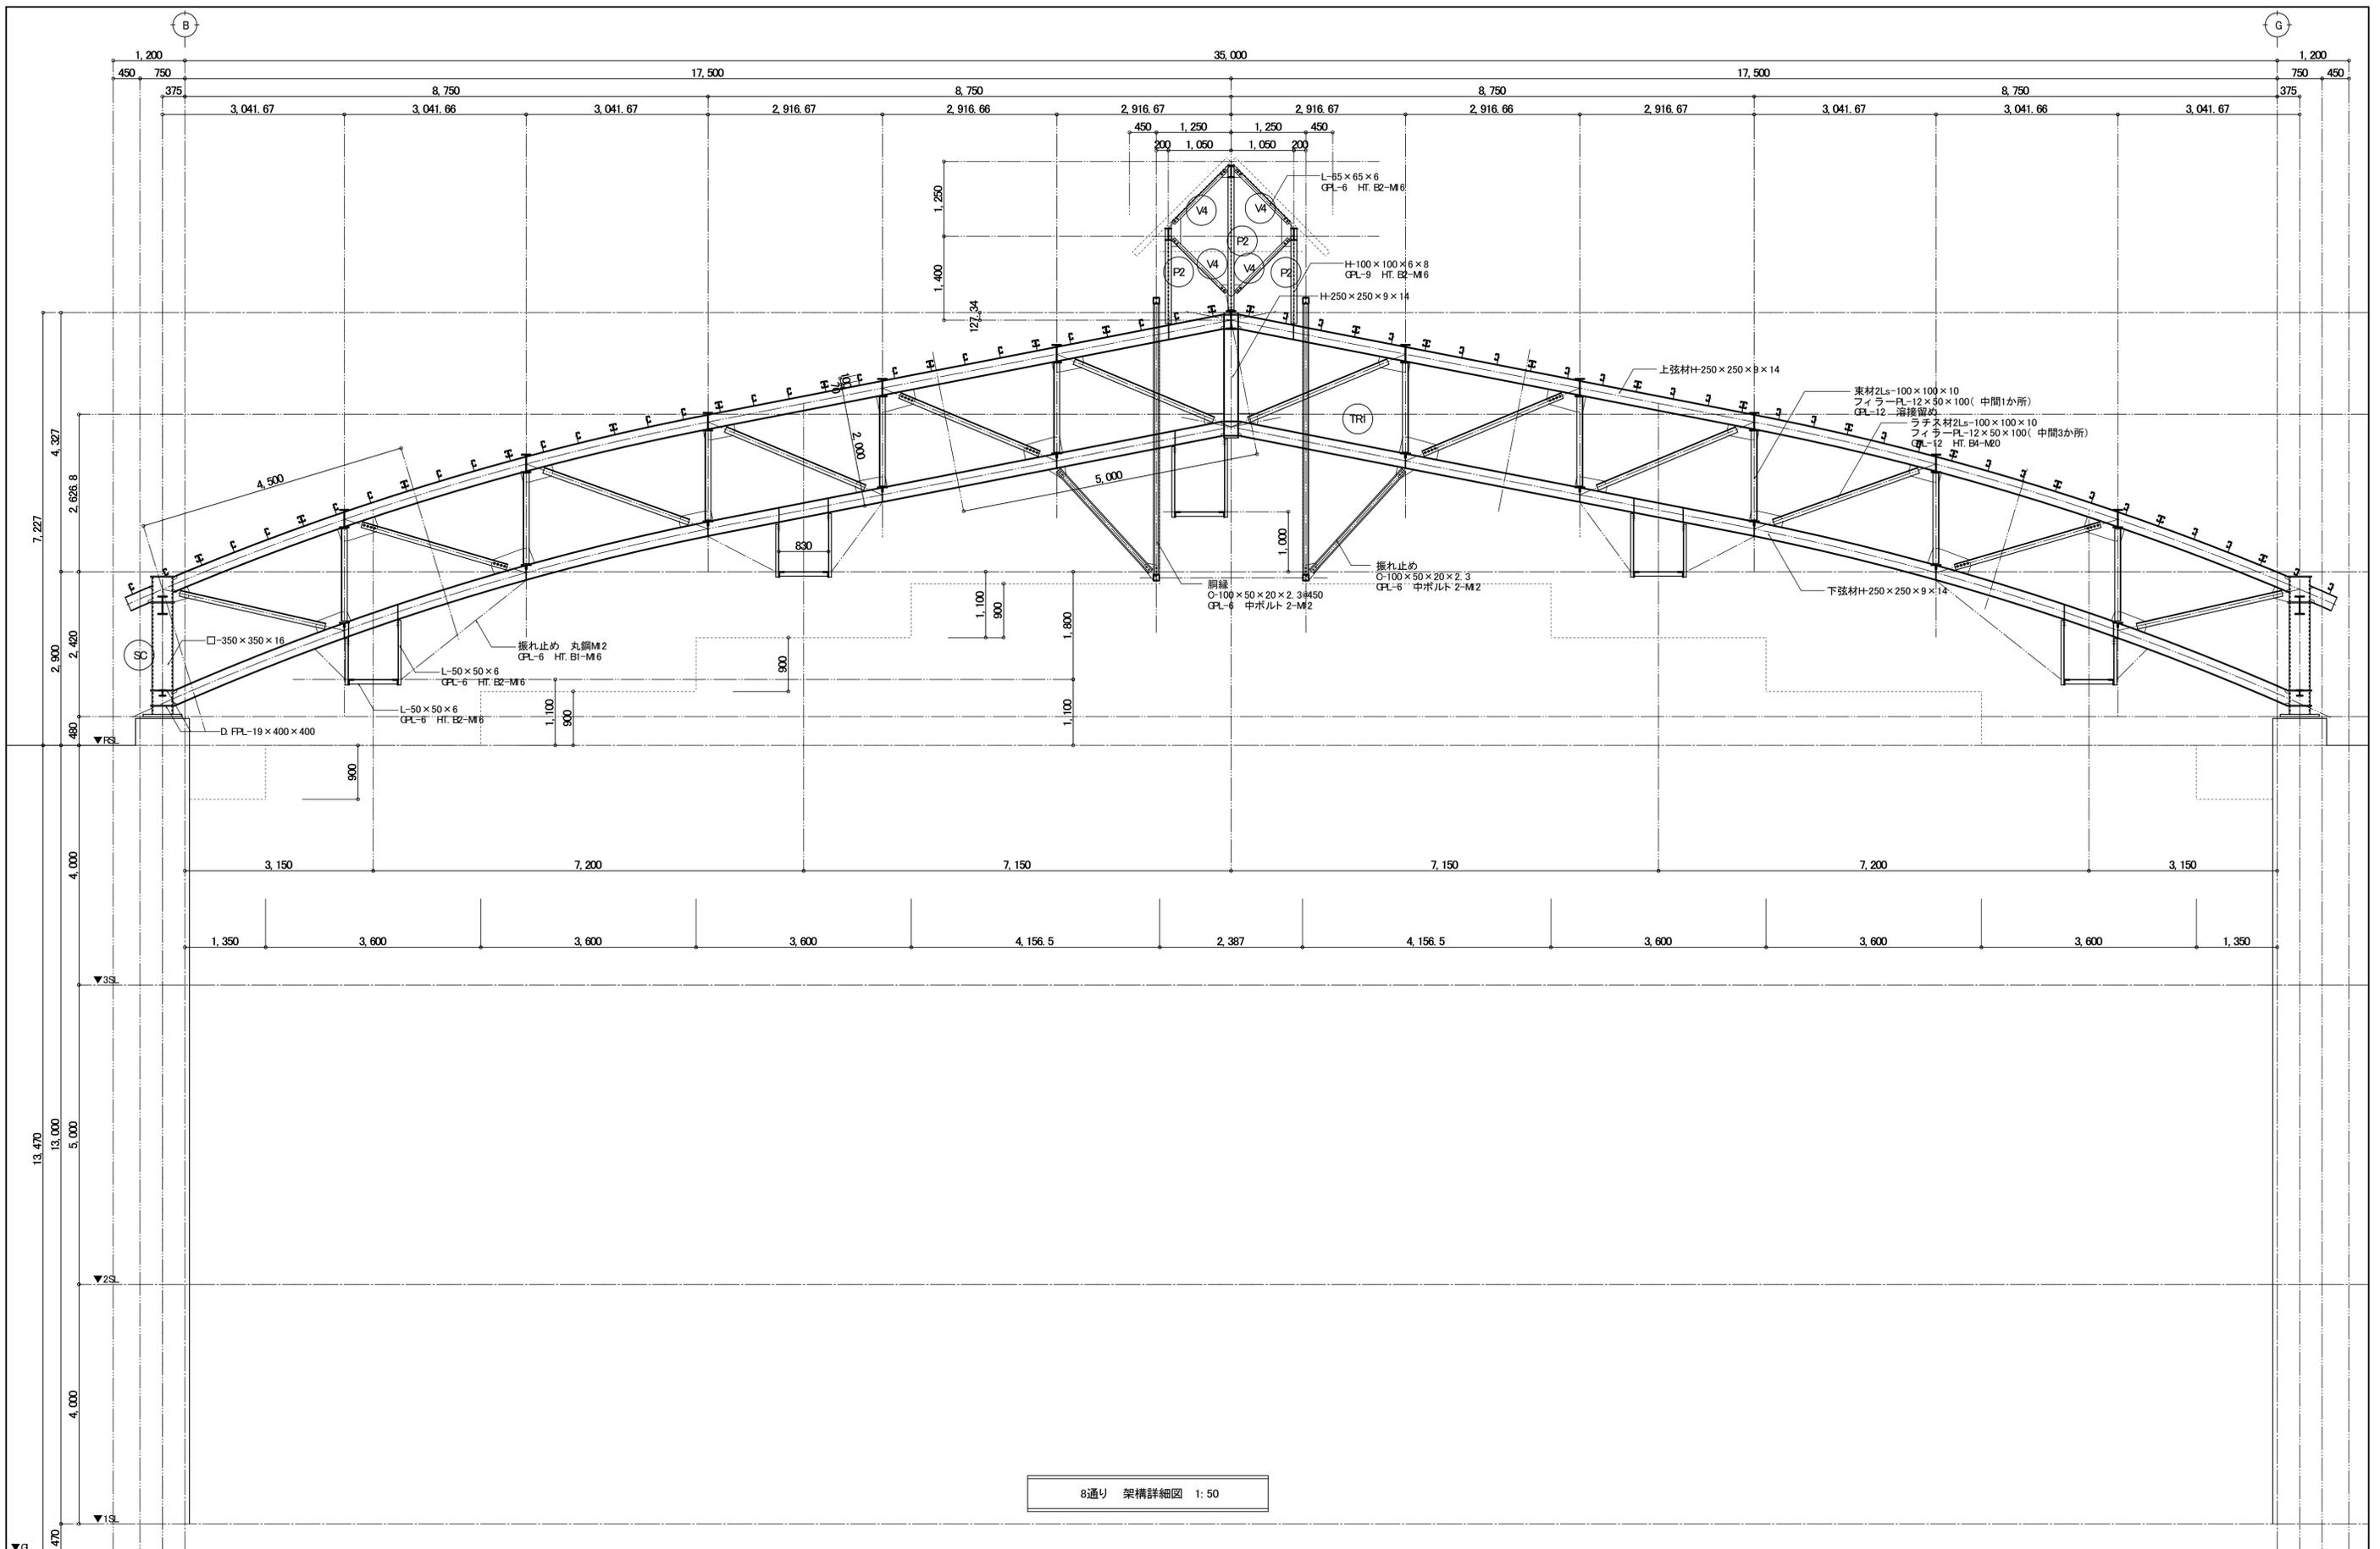


8通り 架構詳細図 1:50

訂正	月	日


SASAKI ARCHITECTS OFFICE
 一級建築士事務所 岩手県知事登録 第お(2808)1316号
佐々木章設計事務所
 〒020-0061 岩手県盛岡市北山二丁目2番58号
 TEL 019-661-8222 FAX 019-661-8221

設計年月日	設計	検図	承認印	工事名称	図面番号
R6. 2	高橋	高橋	高橋	盛岡体育館大規模改修(建築主体) 工事	A — 110
一級建築士 登録第296025号 構造設計一級建築士第5273号 高橋 雅人	製図	担当	承認年月日	図面名称	縮尺
高橋 雅人	高橋	高橋	・	既存 アリーナ部 架構詳細図(1)	A1 1:50 A3 1:100

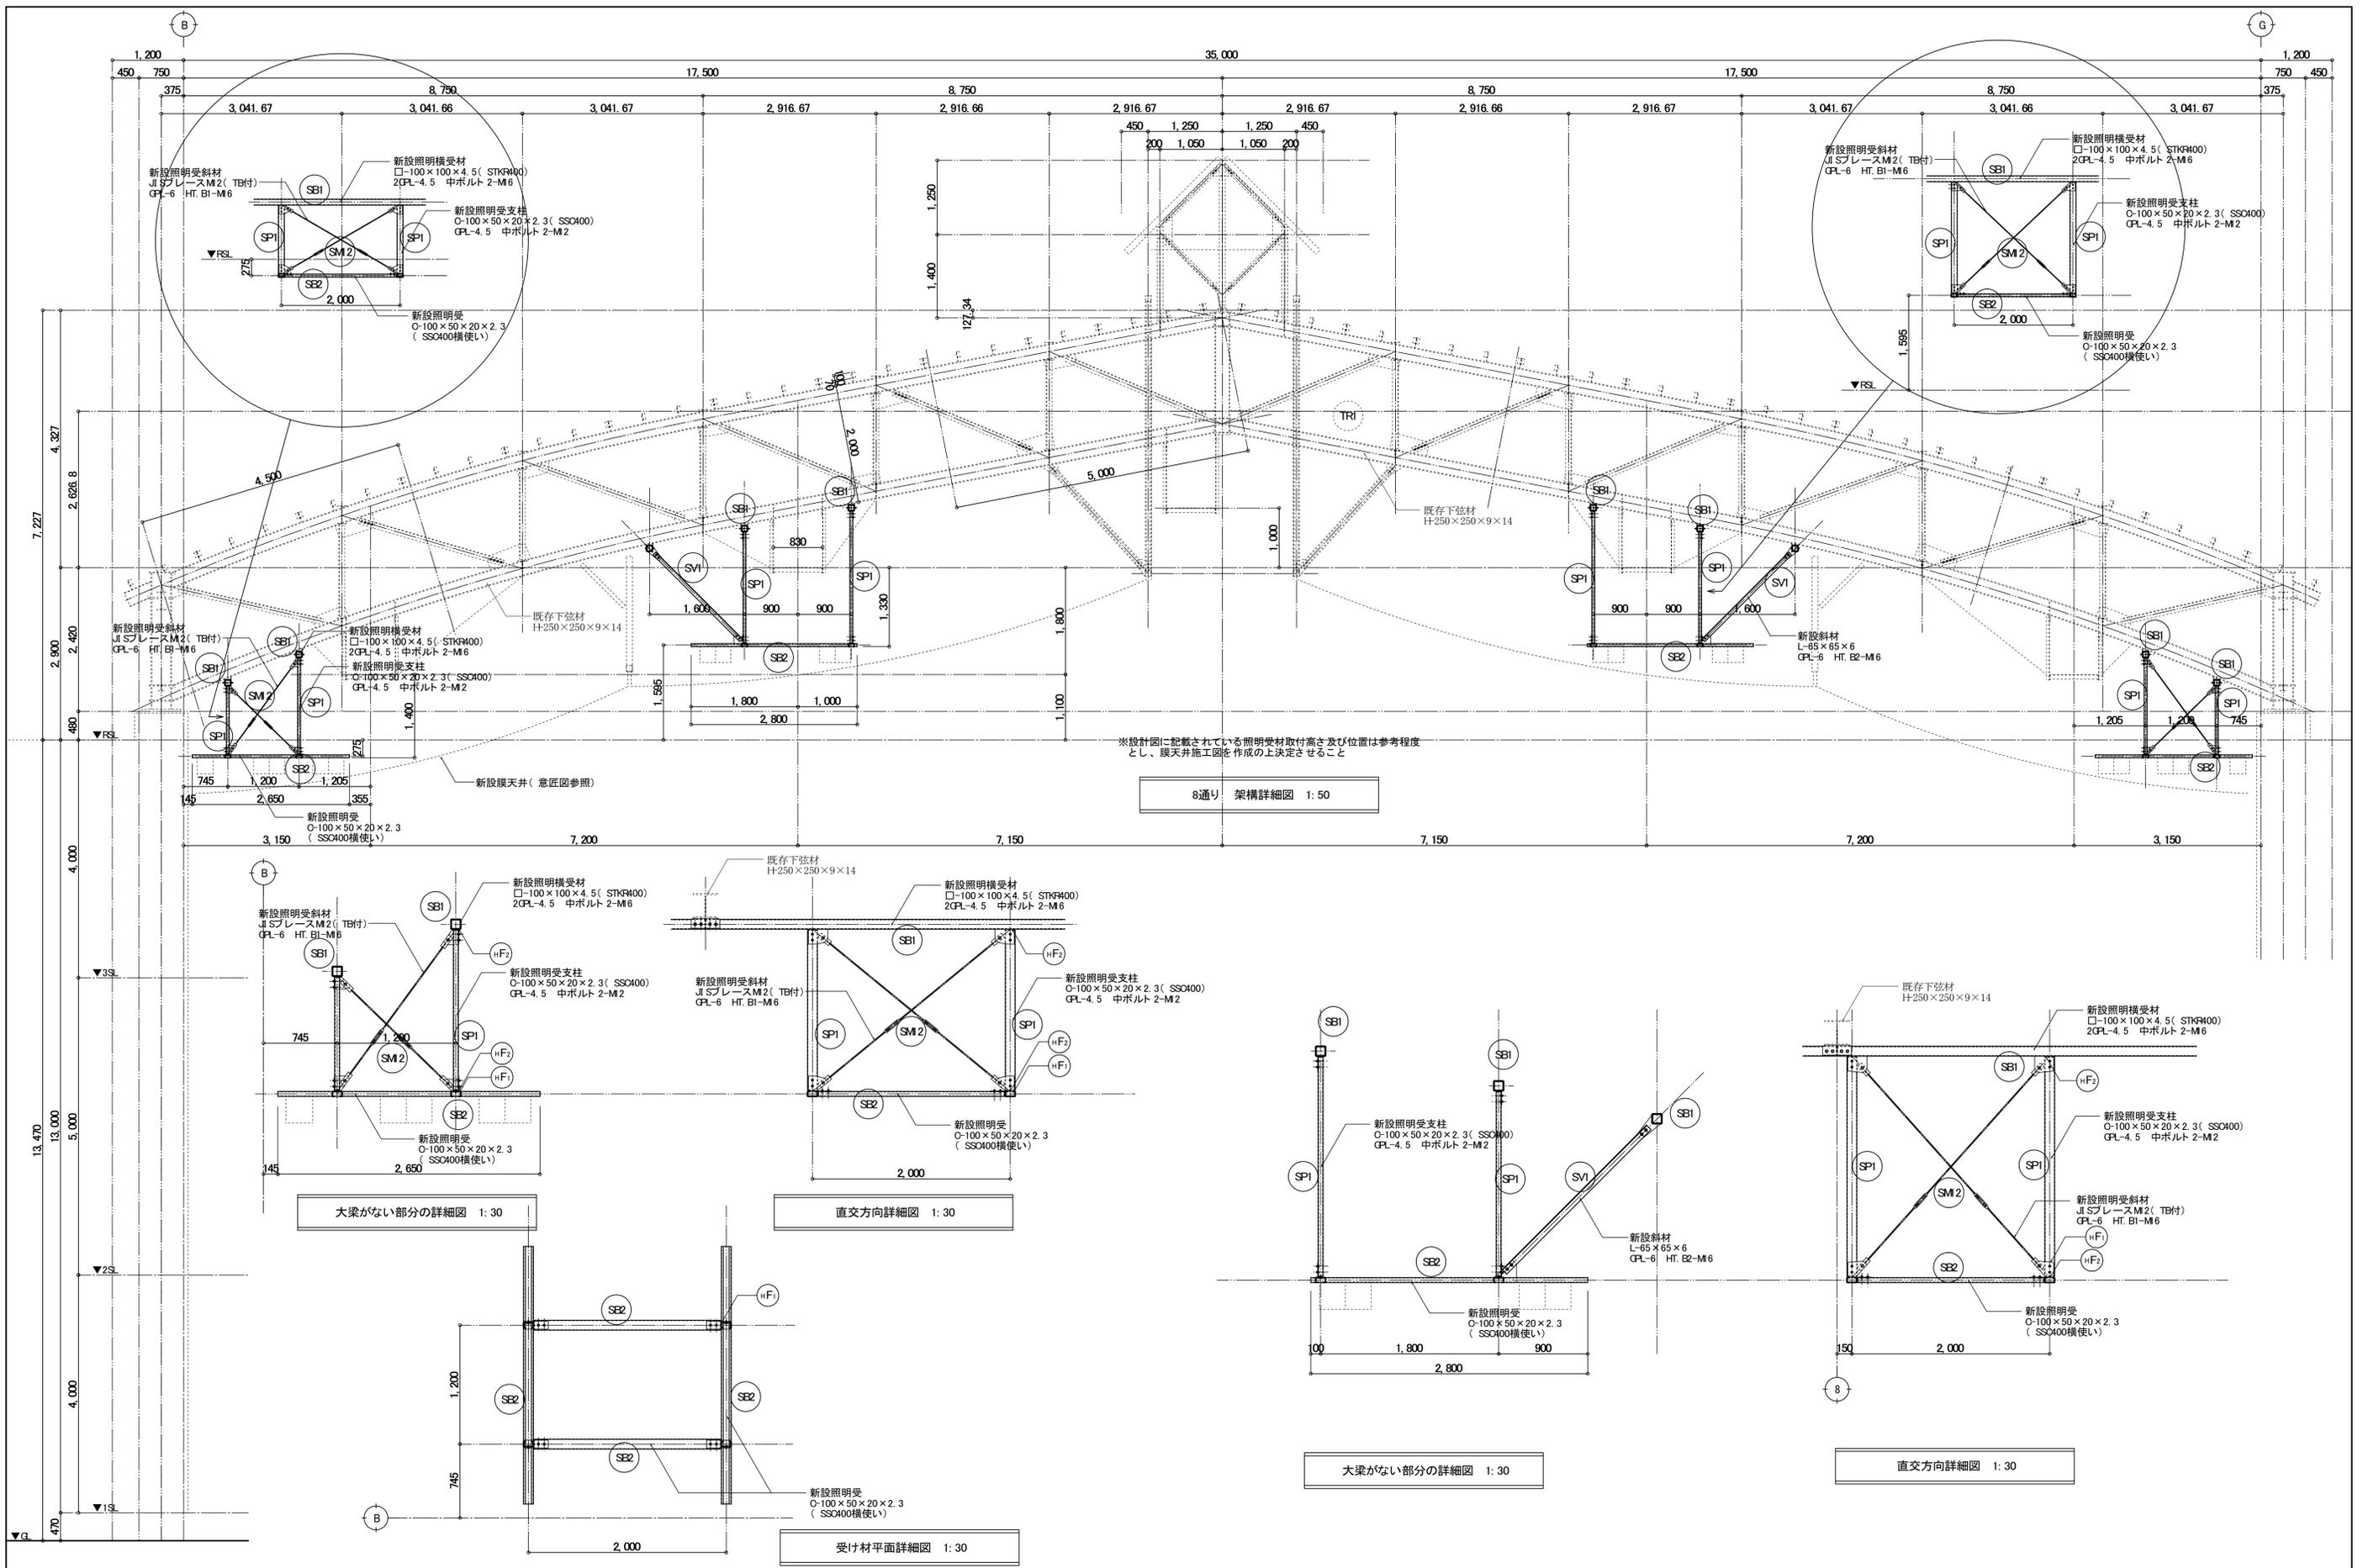

8通り 架構詳細図 1:50


大梁がない部分の詳細図 1:30

直交方向詳細図 1:30

大梁がない部分の詳細図 1:30

直交方向詳細図 1:30

訂正	月	日	SASAKI AKI RA ARCHI TECT OFFI CE	一級建築士事務所 岩手県知事登録 第お(2808)1316号 有限会社 佐々木章設計事務所 〒020-0061 岩手県盛岡市北山二丁目2番58号 TEL 019-661-8222 FAX 019-661-8221	設計年月日	設計	検閲	承認印	工事名称	図面番号
					R6. 2	高橋	高橋	高橋	盛岡体育館大規模改修(建築主体) 工事	
					一級建築士 登録第296025号 構造設計一級建築士第5273号 高橋 雅人	製図	担当	承認年月日	改修 アリーナ部 架構詳細図(1)	縮尺 A1 1:50 A3 1:100

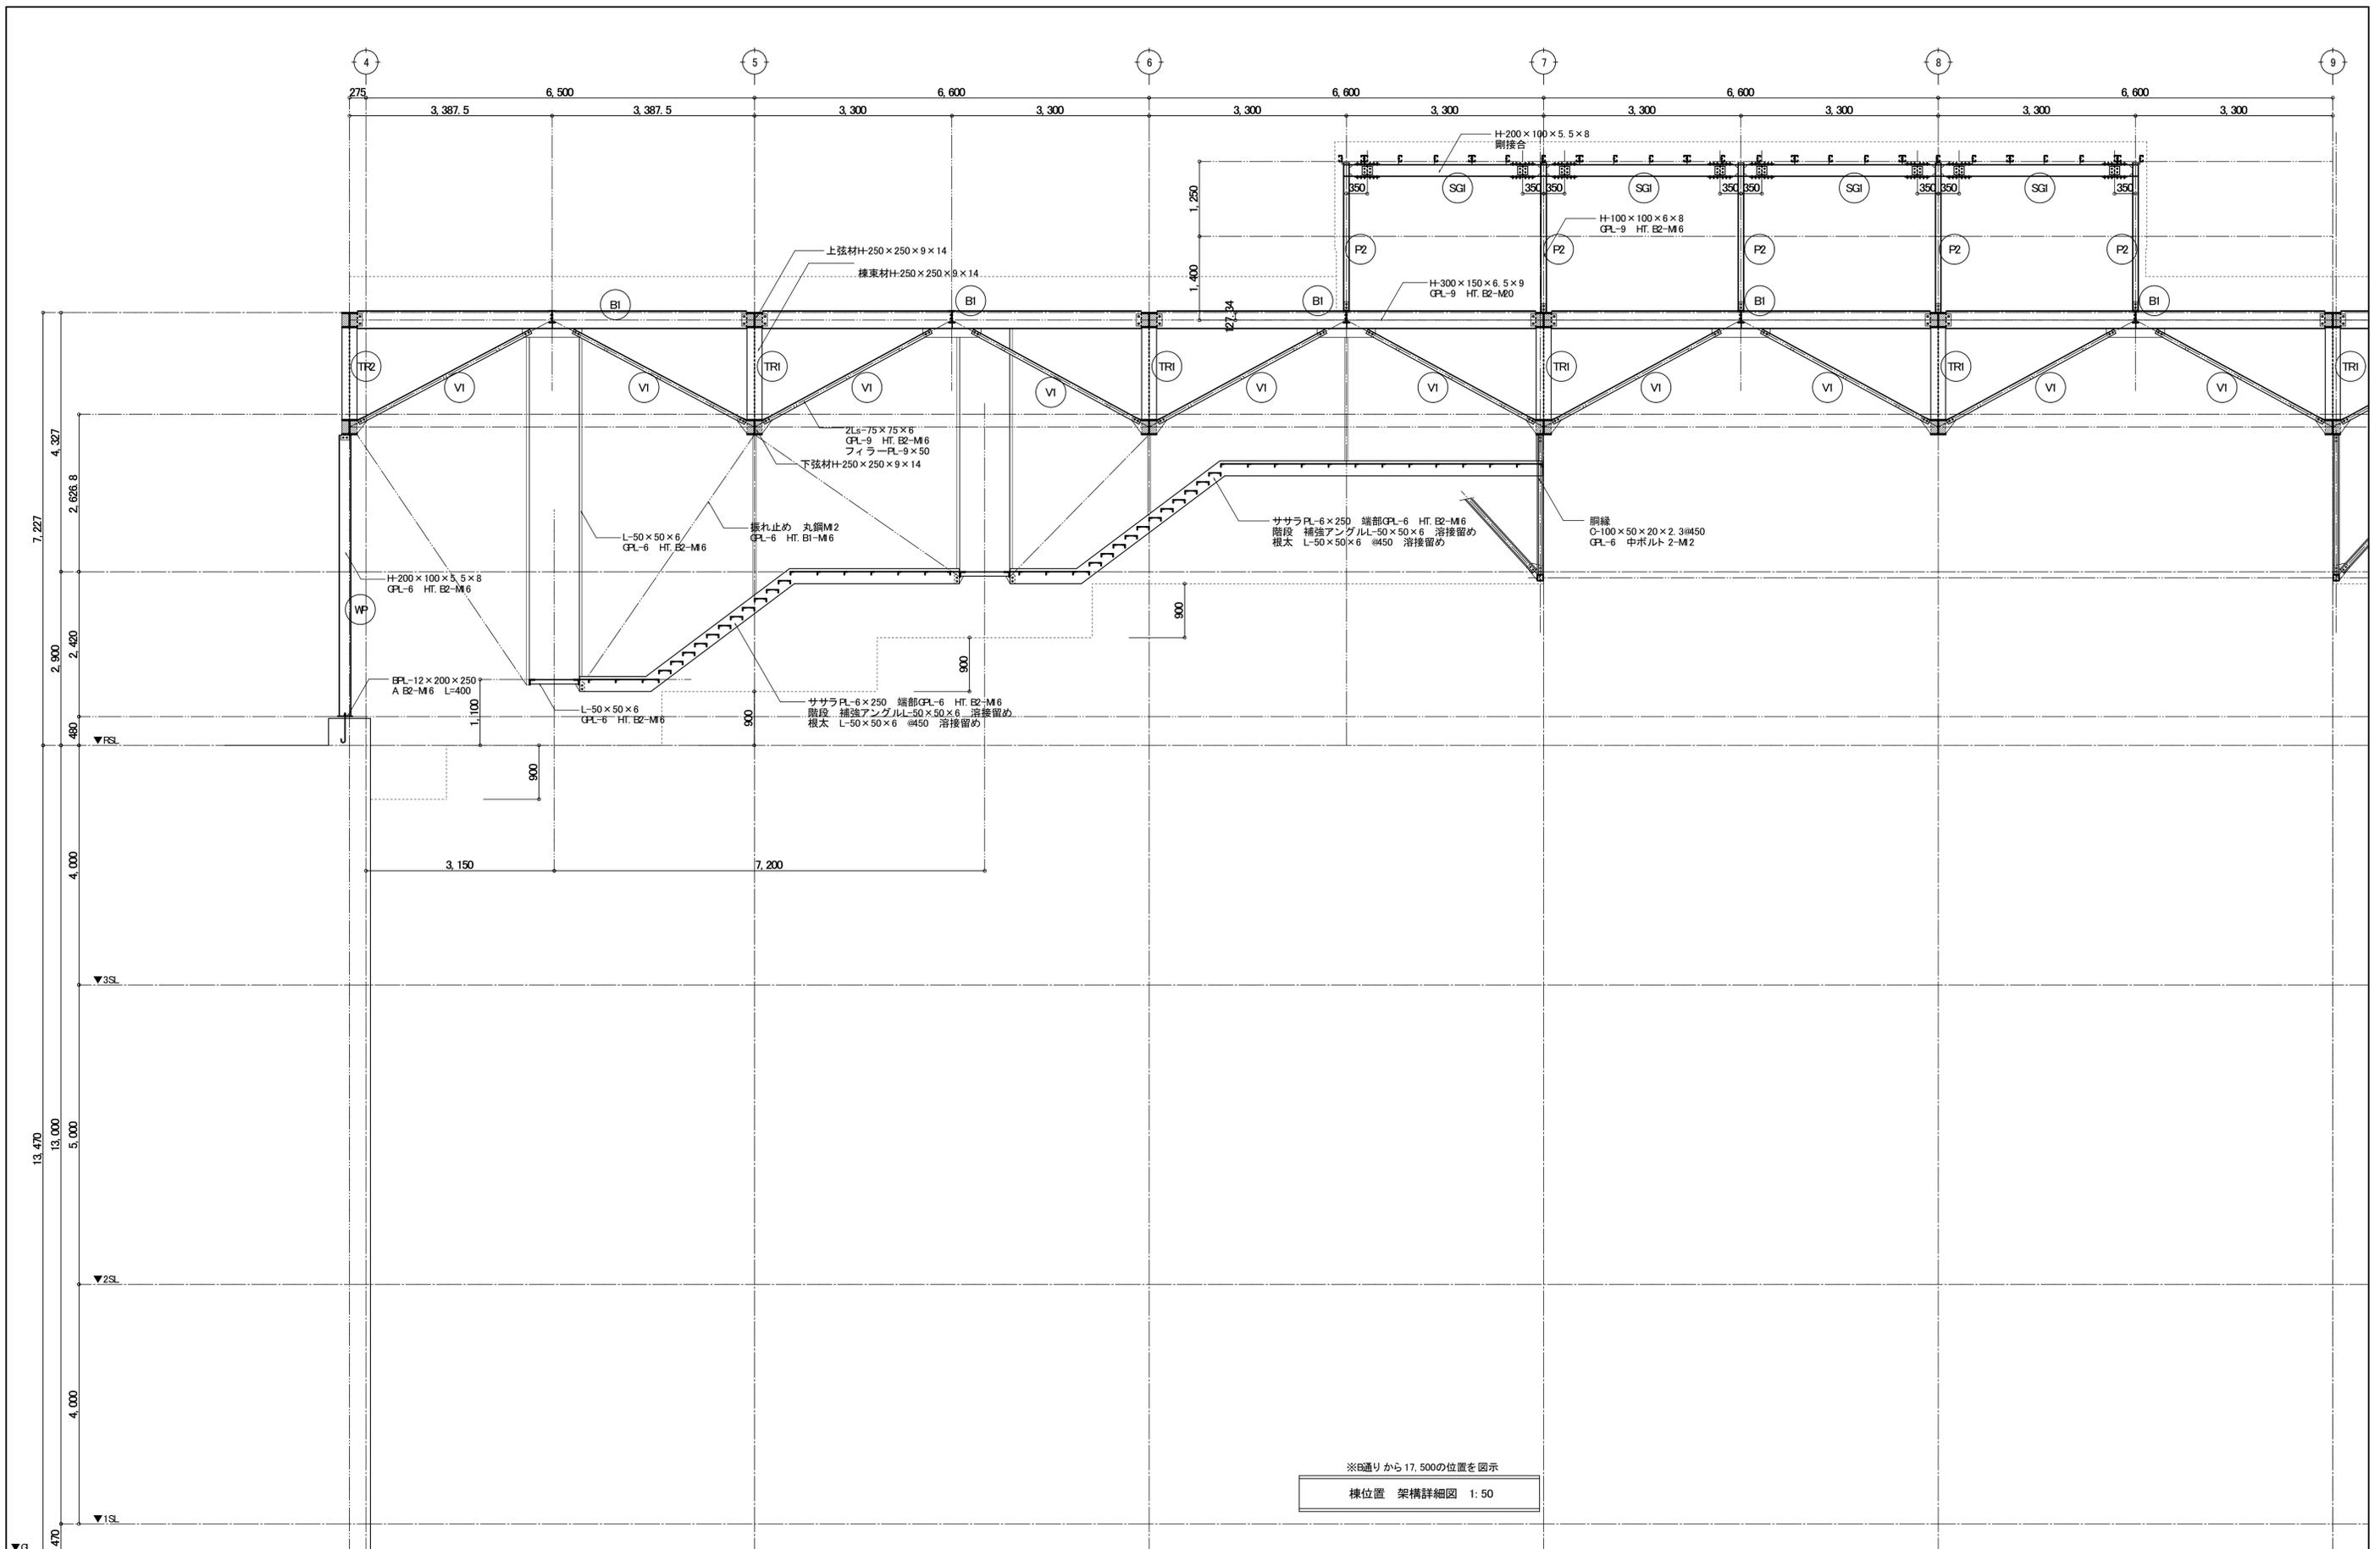


※B通りから17,500の位置を図示
 棟位置 架構詳細図 1:50

訂正	月	日


SASAKI ARCHI TECT OFFICE
 一級建築士事務所 岩手県知事登録 第お(2808)1316号
佐々木章設計事務所
 〒020-0061 岩手県盛岡市北山二丁目2番58号
 TEL 019-661-8222 FAX 019-661-8221

設計年月日 R6. 2	設計 高橋	検図 高橋	承認印 高橋	工事名称 盛岡体育館大規模改修(建築主体) 工事	図面番号 A — 112
一級建築士 登録第296025号 構造設計一級建築士第5273号 高橋 雅人	製図 高橋	担当 高橋	承認年月日 .	図面名称 既存 アリーナ部 架構詳細図(2)	縮尺 A1 1:50 A3 1:100

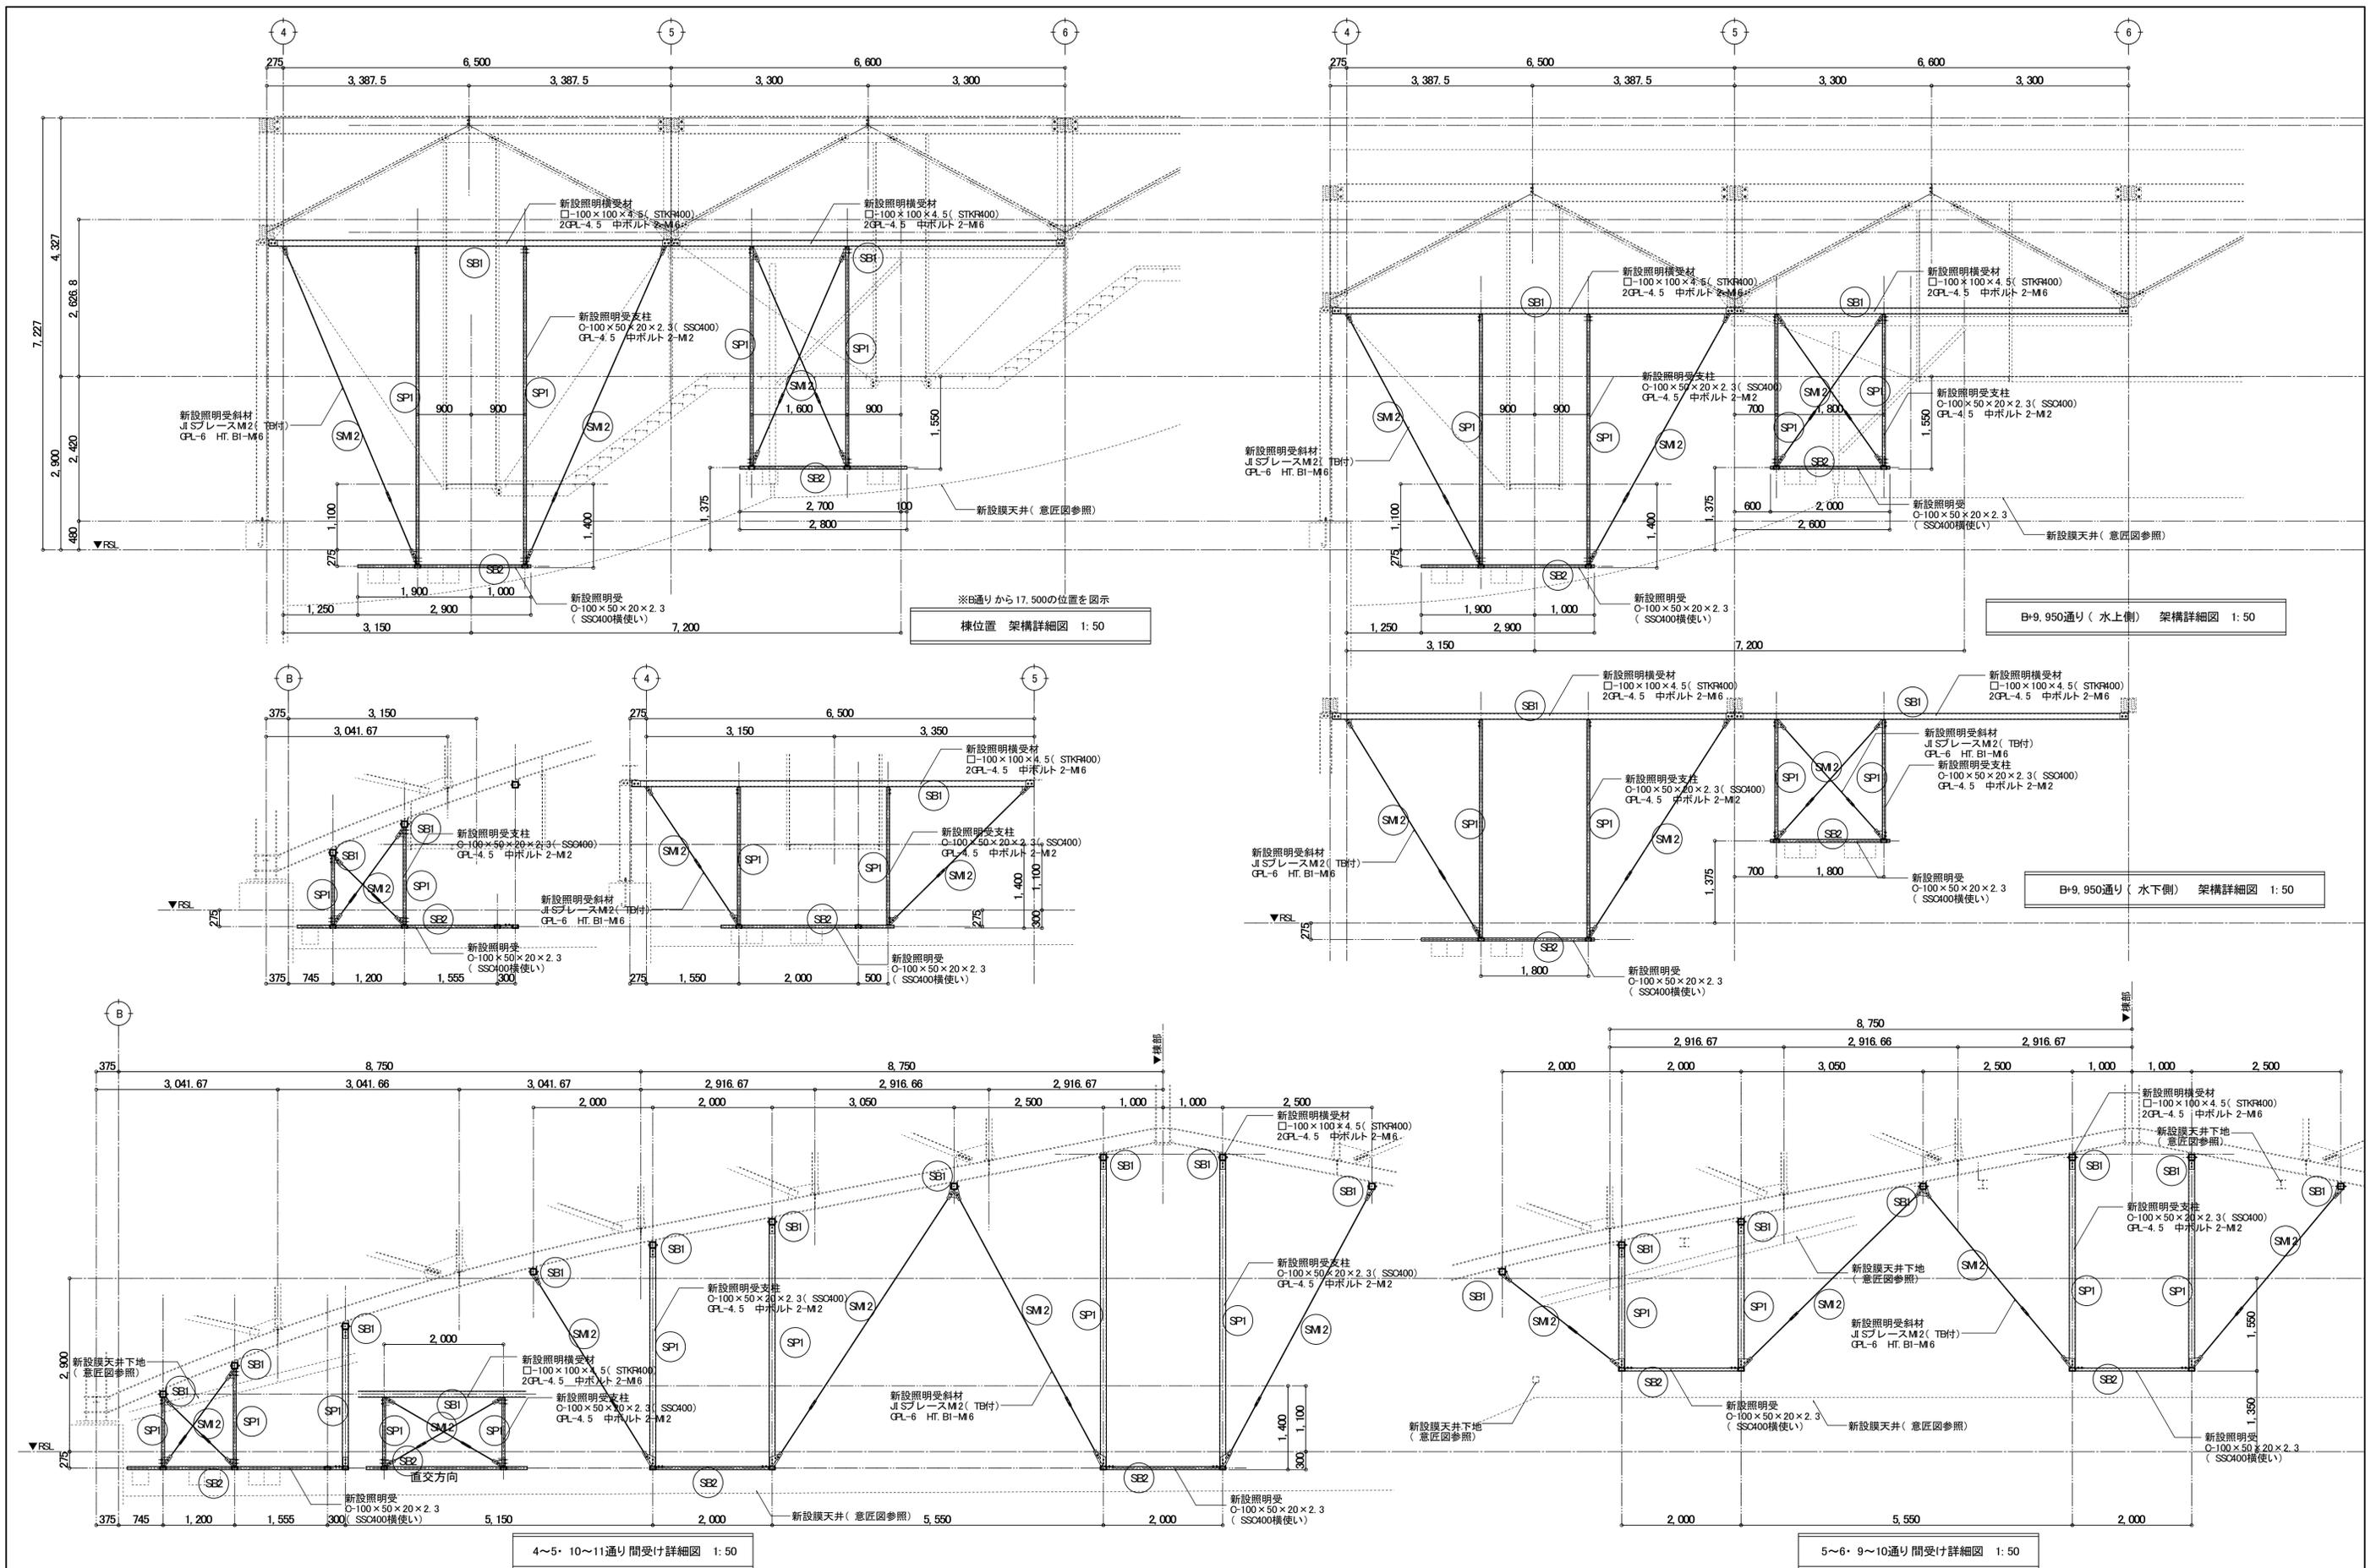


訂正	月	日


**SASAKI
AKI RA
ARCHI TECT
OFFICE**

一級建築士事務所 岩手県知事登録 第お(2808)1316号
有限会社 佐々木章設計事務所
 〒200-0061 岩手県盛岡市北山二丁目2番58号
 TEL 019-661-8222 FAX 019-661-8221


設計年月日	設計	検閲	承認印	工事名称
R6. 2	高橋	高橋	高橋	盛岡体育館大規模改修(建築主体) 工事
一級建築士 登録第296025号 構造設計一級建築士 第5273号	製図	担当	承認年月日	図面名称
高橋 雅人	高橋	高橋		改修 アリーナ部 架構詳細図(2)

縮尺	図面番号
A1 1: 50 A3 1: 100	A — 113

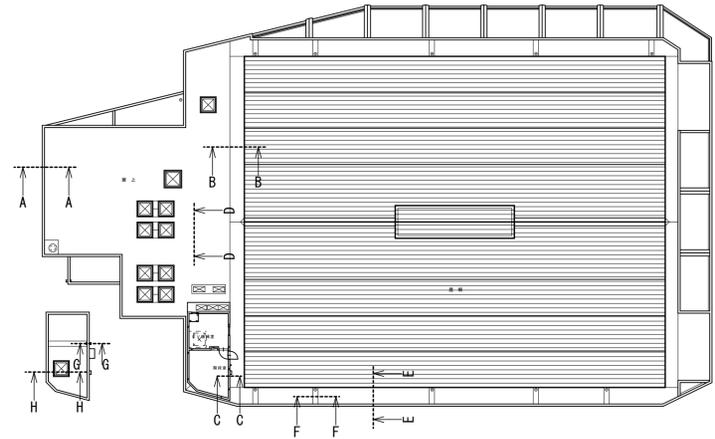


雑詳細 キブラン


A-A詳細図

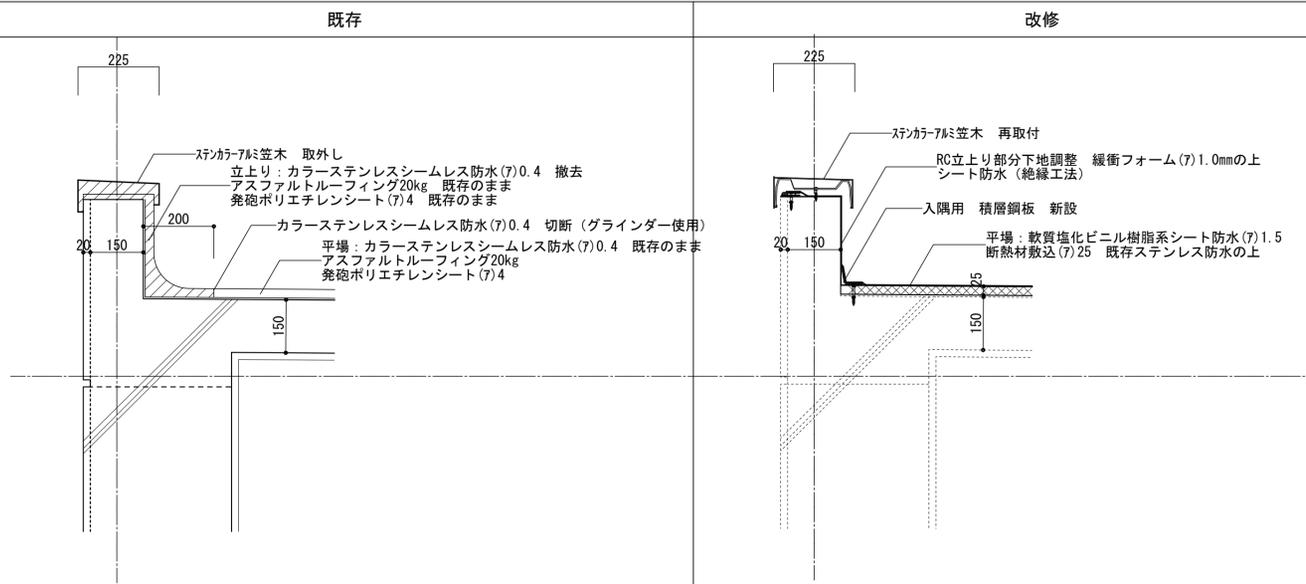





B-B詳細図

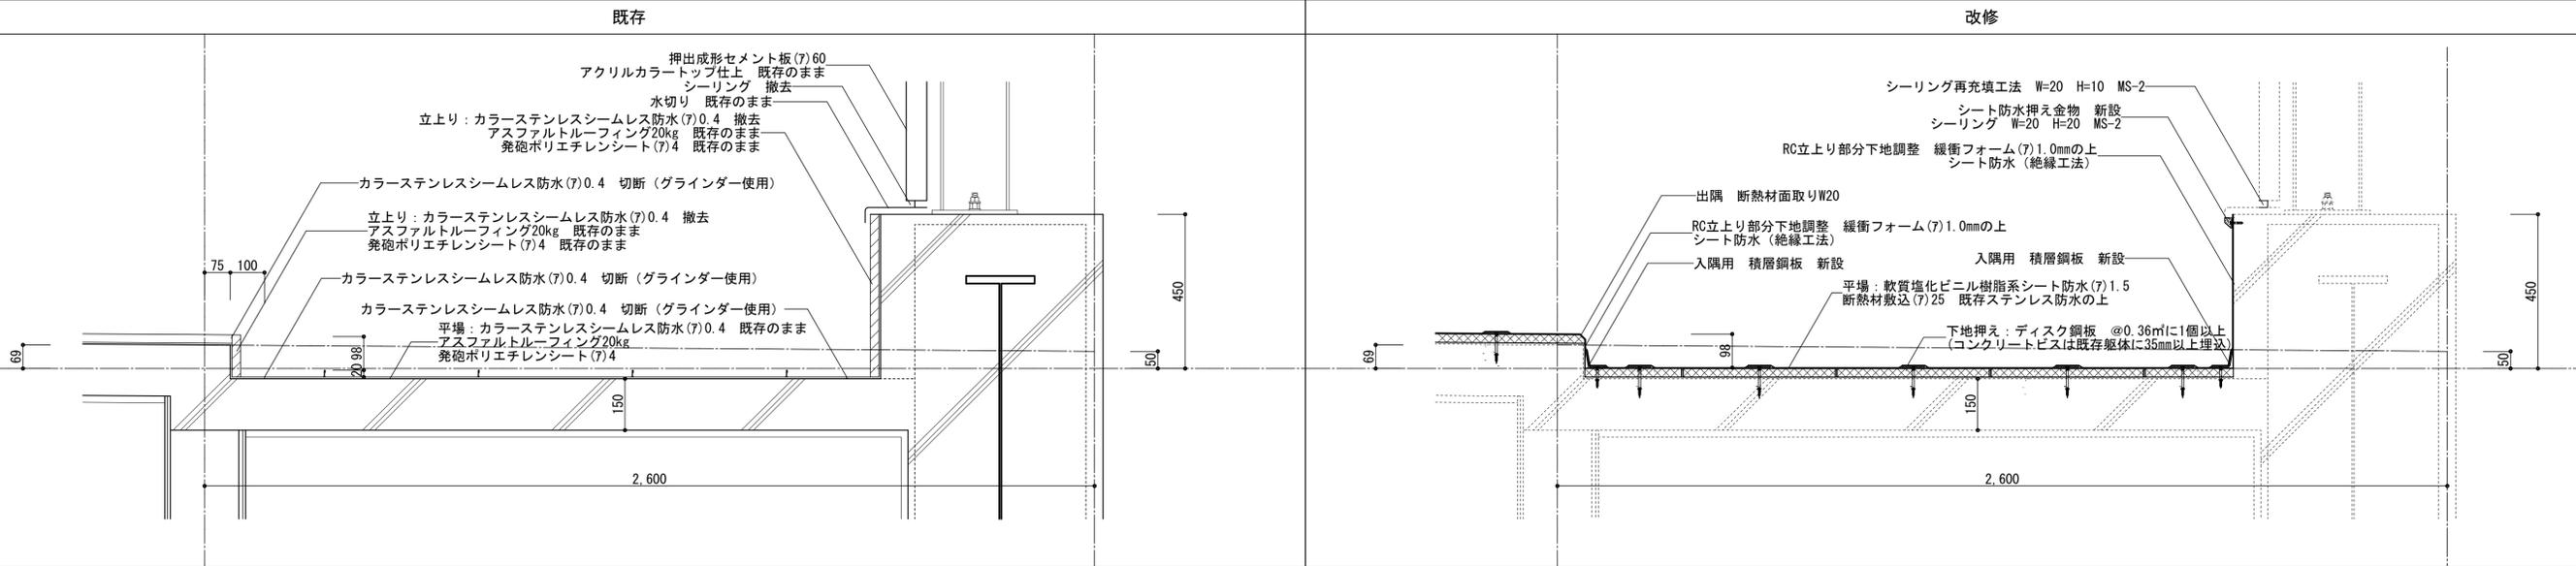


C-C詳細図

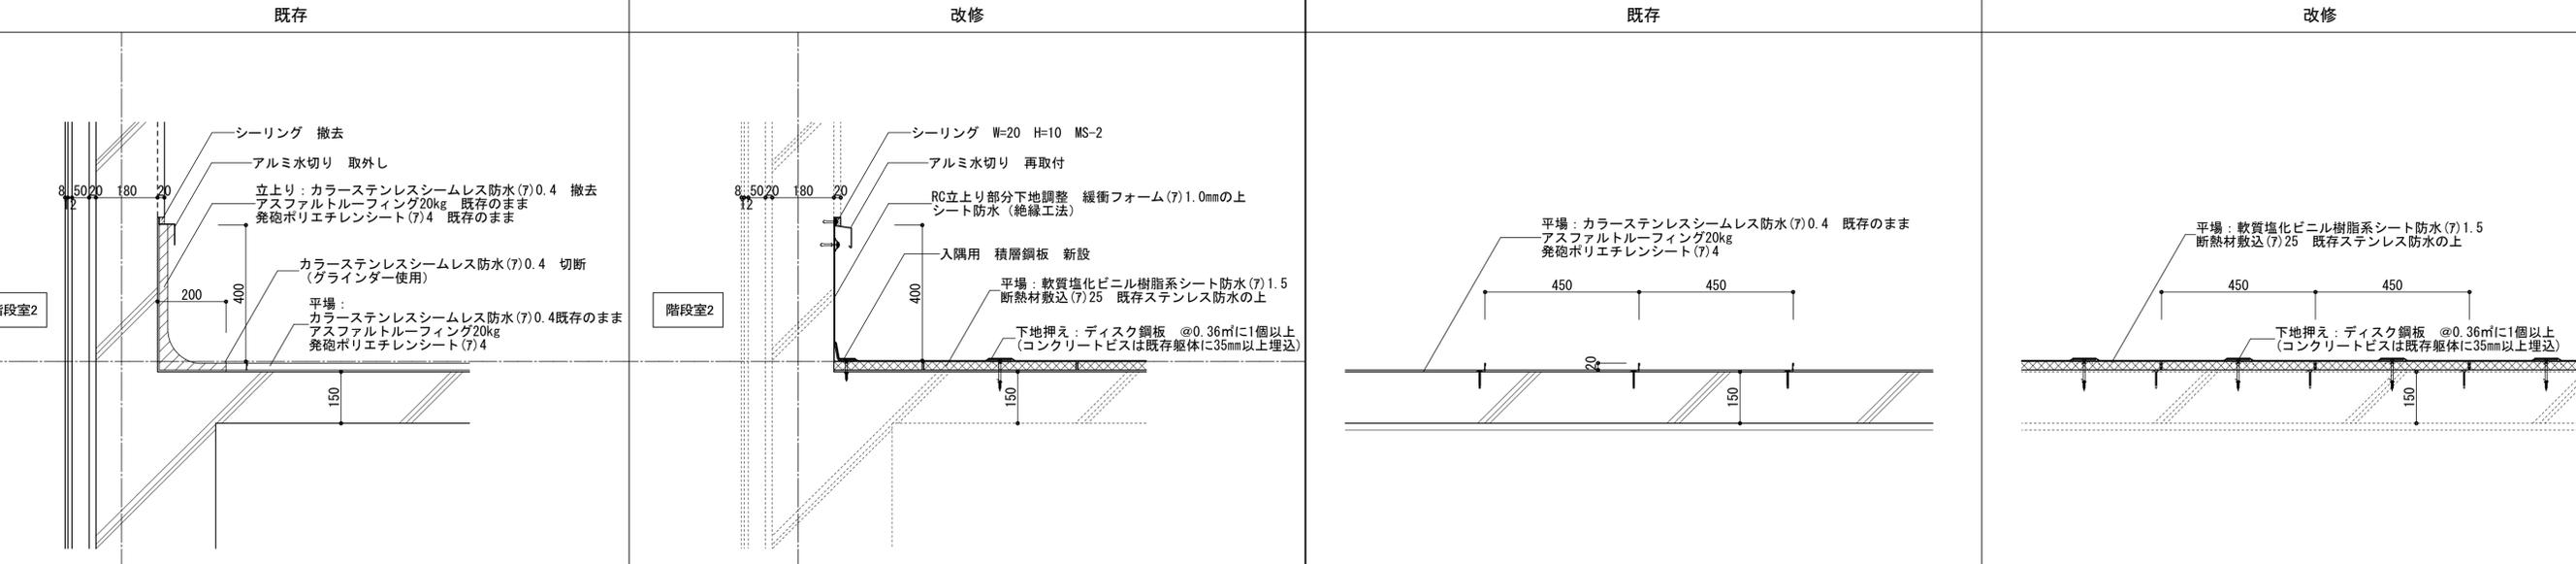

訂正	月	日	SASAKI AKI RA ARCHITECT OFFICE	一級建築士事務所 岩手県知事登録 第え(2308)1316号 有限会社 佐々木章設計事務所 〒202-0061 岩手県盛岡市北山二丁目2番58号 TEL 019-661-8222 FAX 019-661-8221	設計年月日	設計	検図	承認印	工事名称 盛岡体育館大規模改修(建築主体) 工事 図面名称 雑詳細図(1)	縮尺 A1 1:10 A3 1:20	図面番号 A — 114
					R6・2 一級建築士 登録第296025号 構造設計一級建築士第5273号 高橋 雅人	高橋	高橋	高橋			

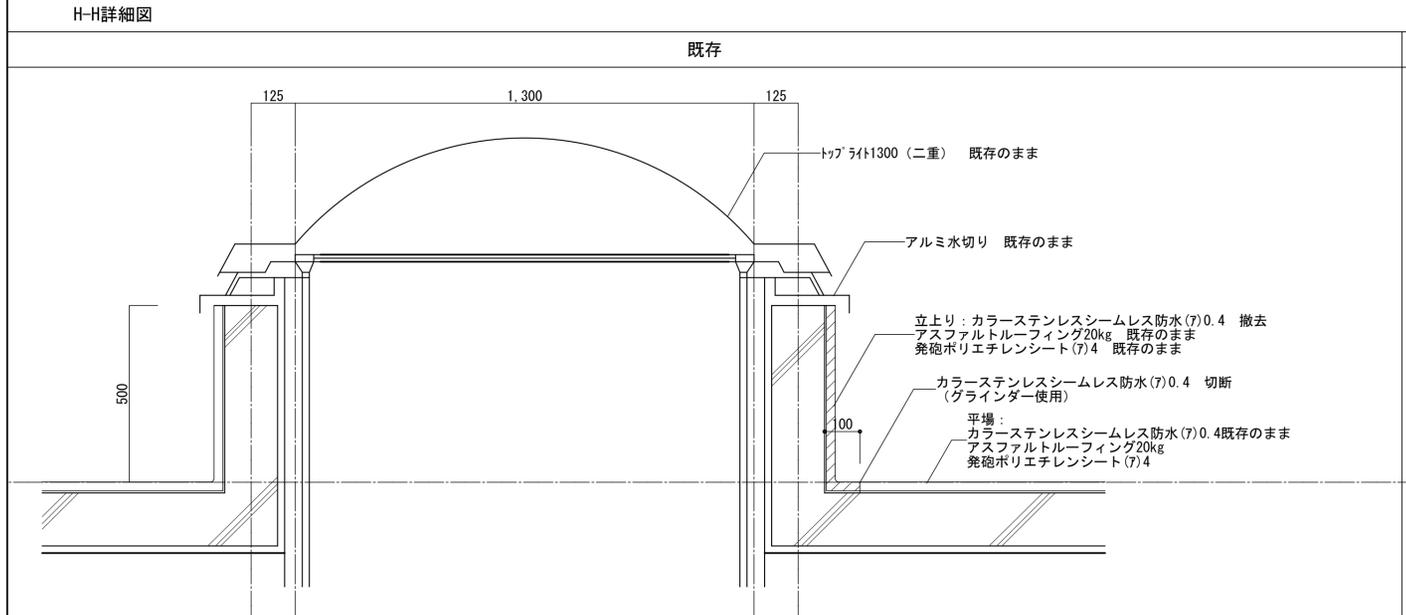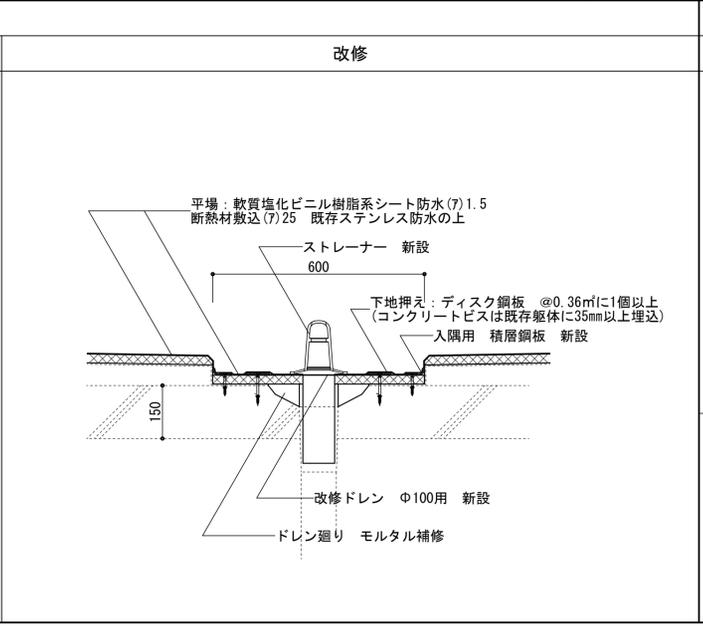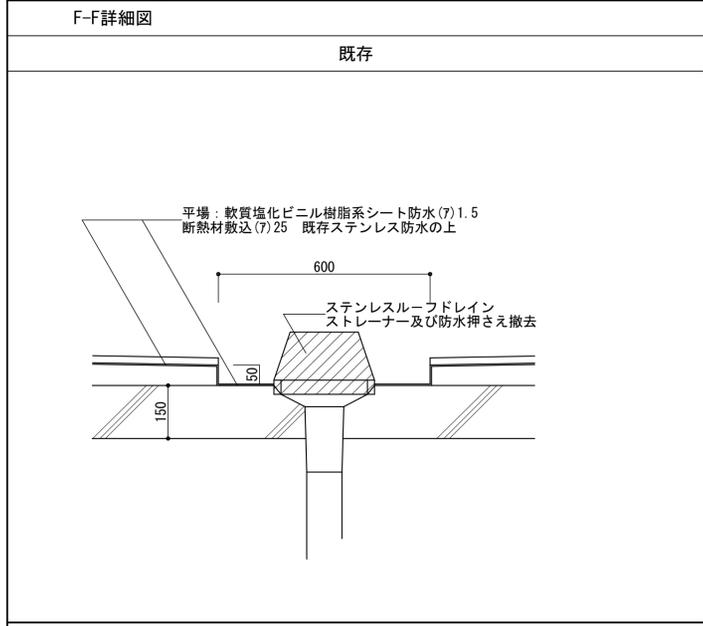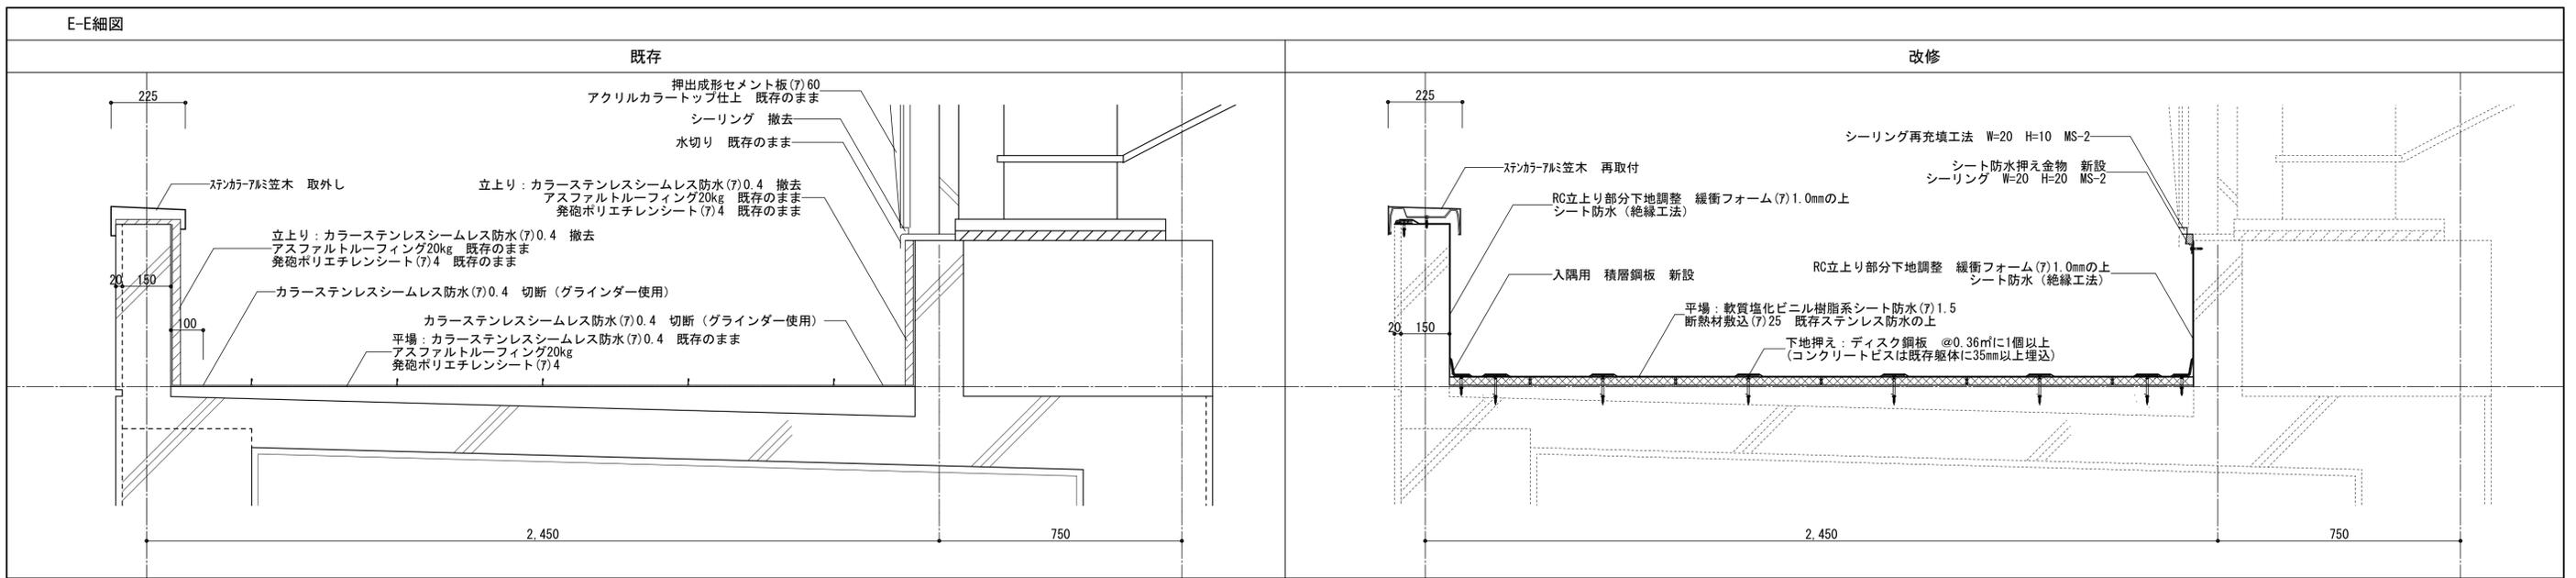

訂正	月	日	SASAKI AKI RA ARCHITECT OFFICE 一級建築士事務所 岩手県知事登録 第元(2308)1316号 有限会社 佐々木章設計事務所 〒020-0061 岩手県盛岡市北山二丁目2番58号 TEL 019-661-8222 FAX 019-661-8221	設計年月日	設計	検図	承認印	工事名称	図面番号
				R6・2	高橋	高橋	高橋	盛岡体育館大規模改修(建築主体) 工事	
				一級建築士 登録第296025号 構造設計一級建築士第5273号 高橋 雅人	製図	担当	承認年月日	図面名称	縮尺 A1 1:10 A3 1:20
					高橋	高橋	・	雑詳細図(2)	

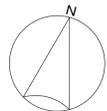

136.1

岩手大学工学部

国道46号線

給水管(200 DIP)
既存構造物
歩道既設落蓋側溝w300

門扉w=5,000
136.01

止水栓50

73711舗装

136.07

136.00

136.48

136.80

136.50=IFL

改修番号⑤
階段・立上
天然御影石・エト仕上げt=20貼 撤去後
砂利下地調整の上 新設

改修番号⑥
天然御影石・エト仕上げt=20貼 570角 撤去後
砂利下地調整の上 新設 4枚

改修番号⑦
樹木撤去(伐採まで) H3m 枝はり3m 幹径15cm 撤去 3本

改修番号⑧
樹木撤去(伐採まで) H3m 枝はり3m 幹径15cm 撤去 3本

GL=136.00

改修番号⑨
樹木撤去(伐採まで) H10m 枝はり8m 幹径60cm 1本

改修番号⑩
樹木撤去(伐採まで) H10m 枝はり8m 幹径60cm 1本

改修番号⑪
樹木撤去(伐採まで) H10m 枝はり8m 幹径60cm 1本

改修番号⑫
樹木撤去(伐採まで) H10m 枝はり8m 幹径60cm 1本

改修番号⑬
樹木撤去(伐採まで) H10m 枝はり8m 幹径60cm 1本

改修番号⑭
樹木撤去(伐採まで) H10m 枝はり8m 幹径60cm 1本

改修番号⑮
樹木撤去(伐採まで) H10m 枝はり8m 幹径60cm 1本

改修番号⑯
樹木撤去(伐採まで) H10m 枝はり8m 幹径60cm 1本

改修番号⑰
樹木撤去(伐採まで) H10m 枝はり8m 幹径60cm 1本

改修番号⑱
樹木撤去(伐採まで) H10m 枝はり8m 幹径60cm 1本

改修番号⑲
樹木撤去(伐採まで) H10m 枝はり8m 幹径60cm 1本

改修番号⑳
樹木撤去(伐採まで) H10m 枝はり8m 幹径60cm 1本

改修番号㉑
樹木撤去(伐採まで) H10m 枝はり8m 幹径60cm 1本

改修番号㉒
樹木撤去(伐採まで) H10m 枝はり8m 幹径60cm 1本

改修番号㉓
樹木撤去(伐採まで) H10m 枝はり8m 幹径60cm 1本

改修番号㉔
樹木撤去(伐採まで) H10m 枝はり8m 幹径60cm 1本

改修番号㉕
樹木撤去(伐採まで) H10m 枝はり8m 幹径60cm 1本

改修番号㉖
樹木撤去(伐採まで) H10m 枝はり8m 幹径60cm 1本

改修番号㉗
樹木撤去(伐採まで) H10m 枝はり8m 幹径60cm 1本

改修番号㉘
樹木撤去(伐採まで) H10m 枝はり8m 幹径60cm 1本


改修番号㉙
樹木撤去(伐採まで) H10m 枝はり8m 幹径60cm 1本

改修番号㉚
樹木撤去(伐採まで) H10m 枝はり8m 幹径60cm 1本

改修番号㉛
樹木撤去(伐採まで) H10m 枝はり8m 幹径60cm 1本

改修番号㉜
樹木撤去(伐採まで) H10m 枝はり8m 幹径60cm 1本

改修番号㉝
樹木撤去(伐採まで) H10m 枝はり8m 幹径60cm 1本

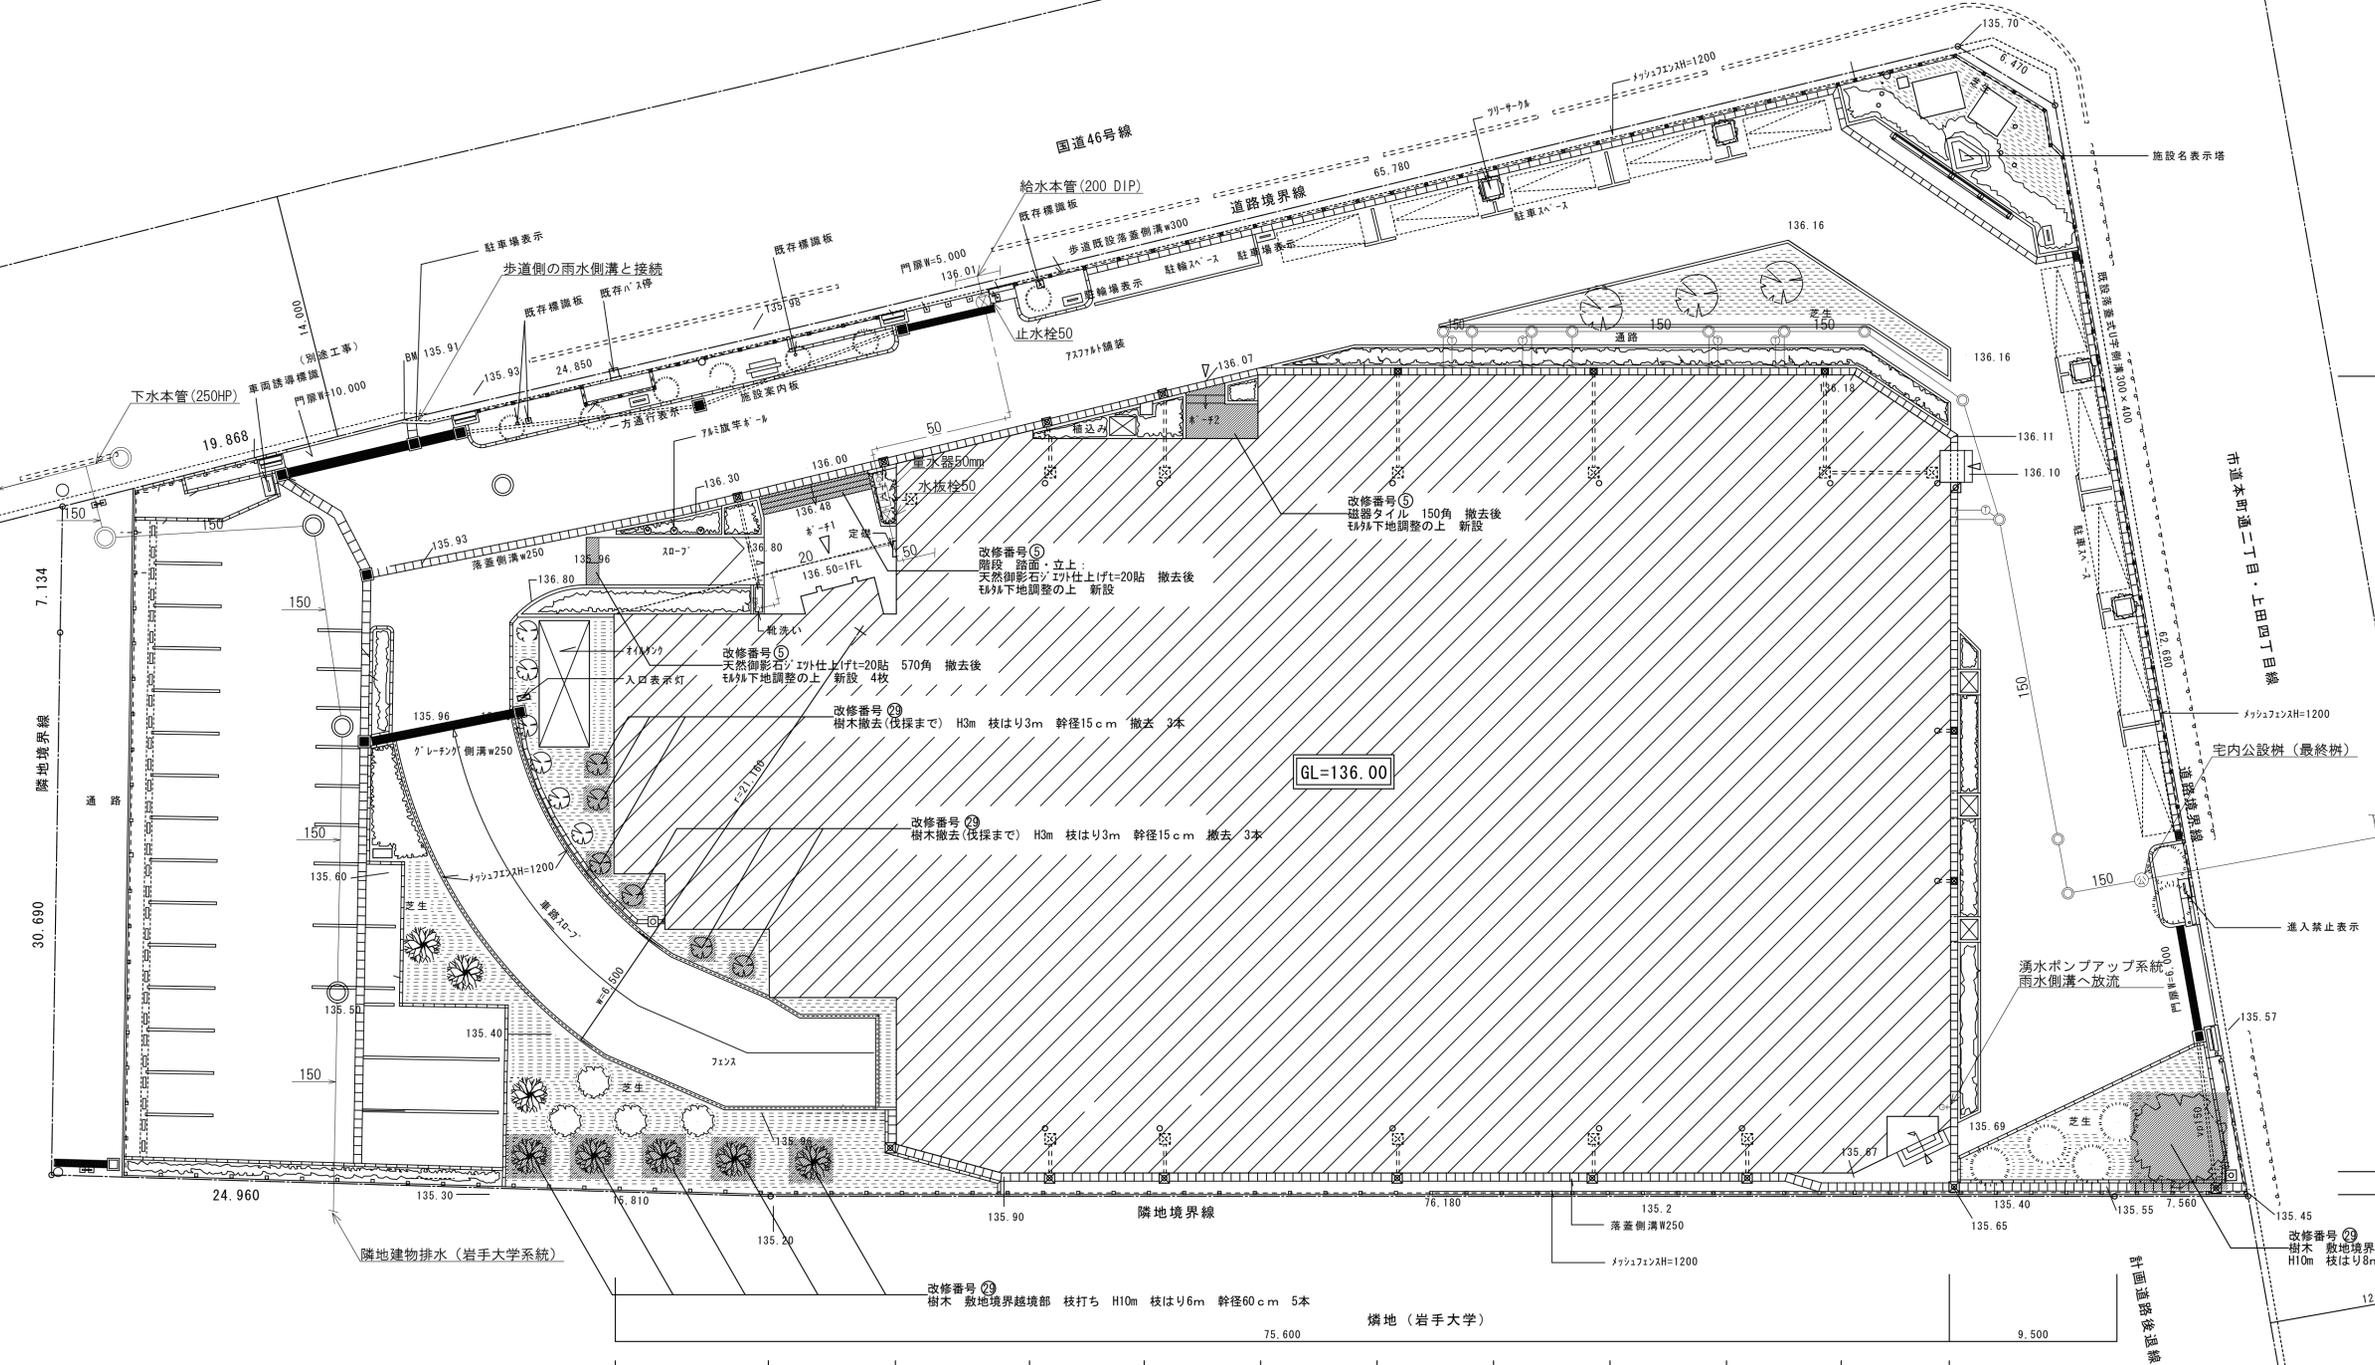

隣地境界線
7.134
30.690

24.960

135.30

135.20

135.20

135.20

135.20

135.20

135.20

135.20

135.20

135.20

隣地境界線

76.180

135.90

135.20

135.20

135.20

135.20

135.20

135.20

135.20

135.20

橋地(岩手大学)

75.600

135.20

135.20

135.20

135.20

135.20

135.20

市道本町通二丁目・上田四丁目線

宅内公設樹(最終樹)

下水本管(250HP)

進入禁止表示

湧水ポンプアップ系統
雨水側溝へ放流

門扉w=5,000

135.57

135.69

135.65

135.55

135.45

135.45

135.45

135.45

135.45

135.45

135.45

135.45

135.45

135.45

135.45

135.45

上田小学校

12.750

135.45

135.45

135.45

135.45

135.45

135.45

135.45

135.45

135.45






改修範囲を示す

訂正	月	日



SASAKI
AKI RA
ARCHI TECT
OFFICE

一級建築士事務所 岩手県知事登録 第お(2808)1316号
有限会社 佐々木章設計事務所
〒200-0061 岩手県盛岡市北山二丁目2番58号
TEL 019-661-8222 FAX 019-661-8221

設計年月日 R6. 2	設計 高橋	検図 高橋	承認印 高橋	工事名称 盛岡体育館大規模改修(建築主体)工事	図面番号 A — 116
一級建築士 登録第296025号 構造設計一級建築士第5273号 高橋 雅人	製図 高橋	担当 高橋	承認年月日 .	図面名称 外構配置図	縮尺 A1: 1/200 A3: 1/400

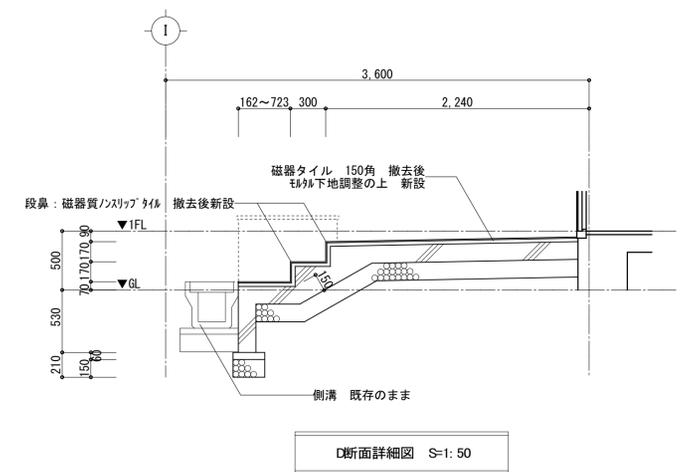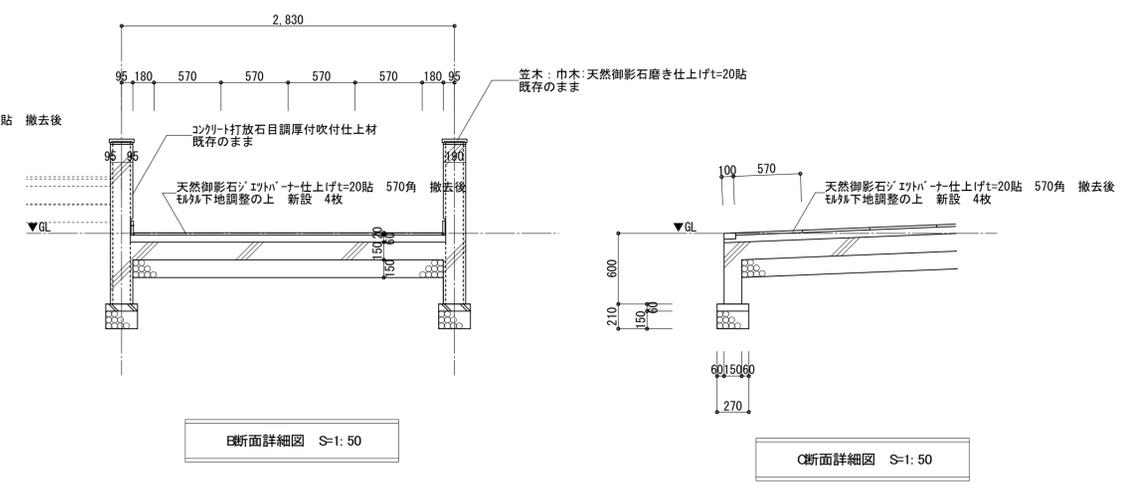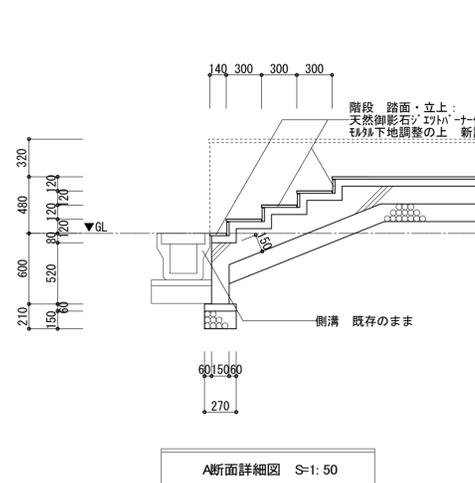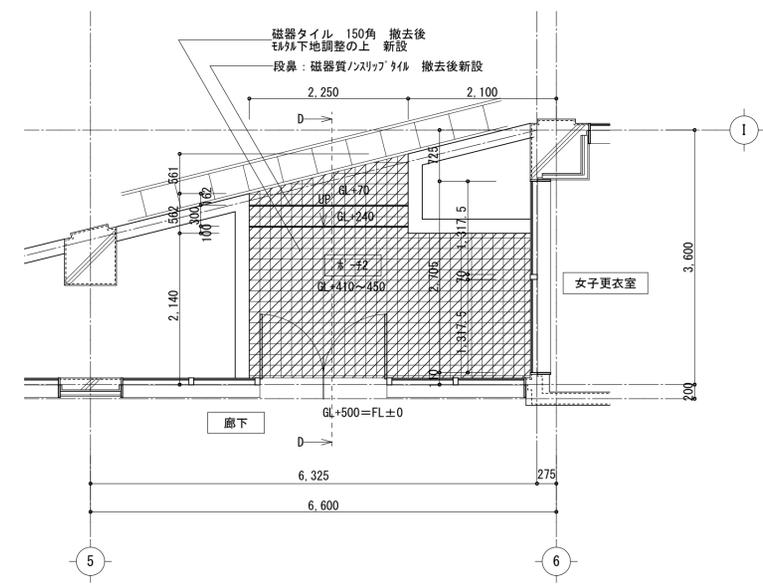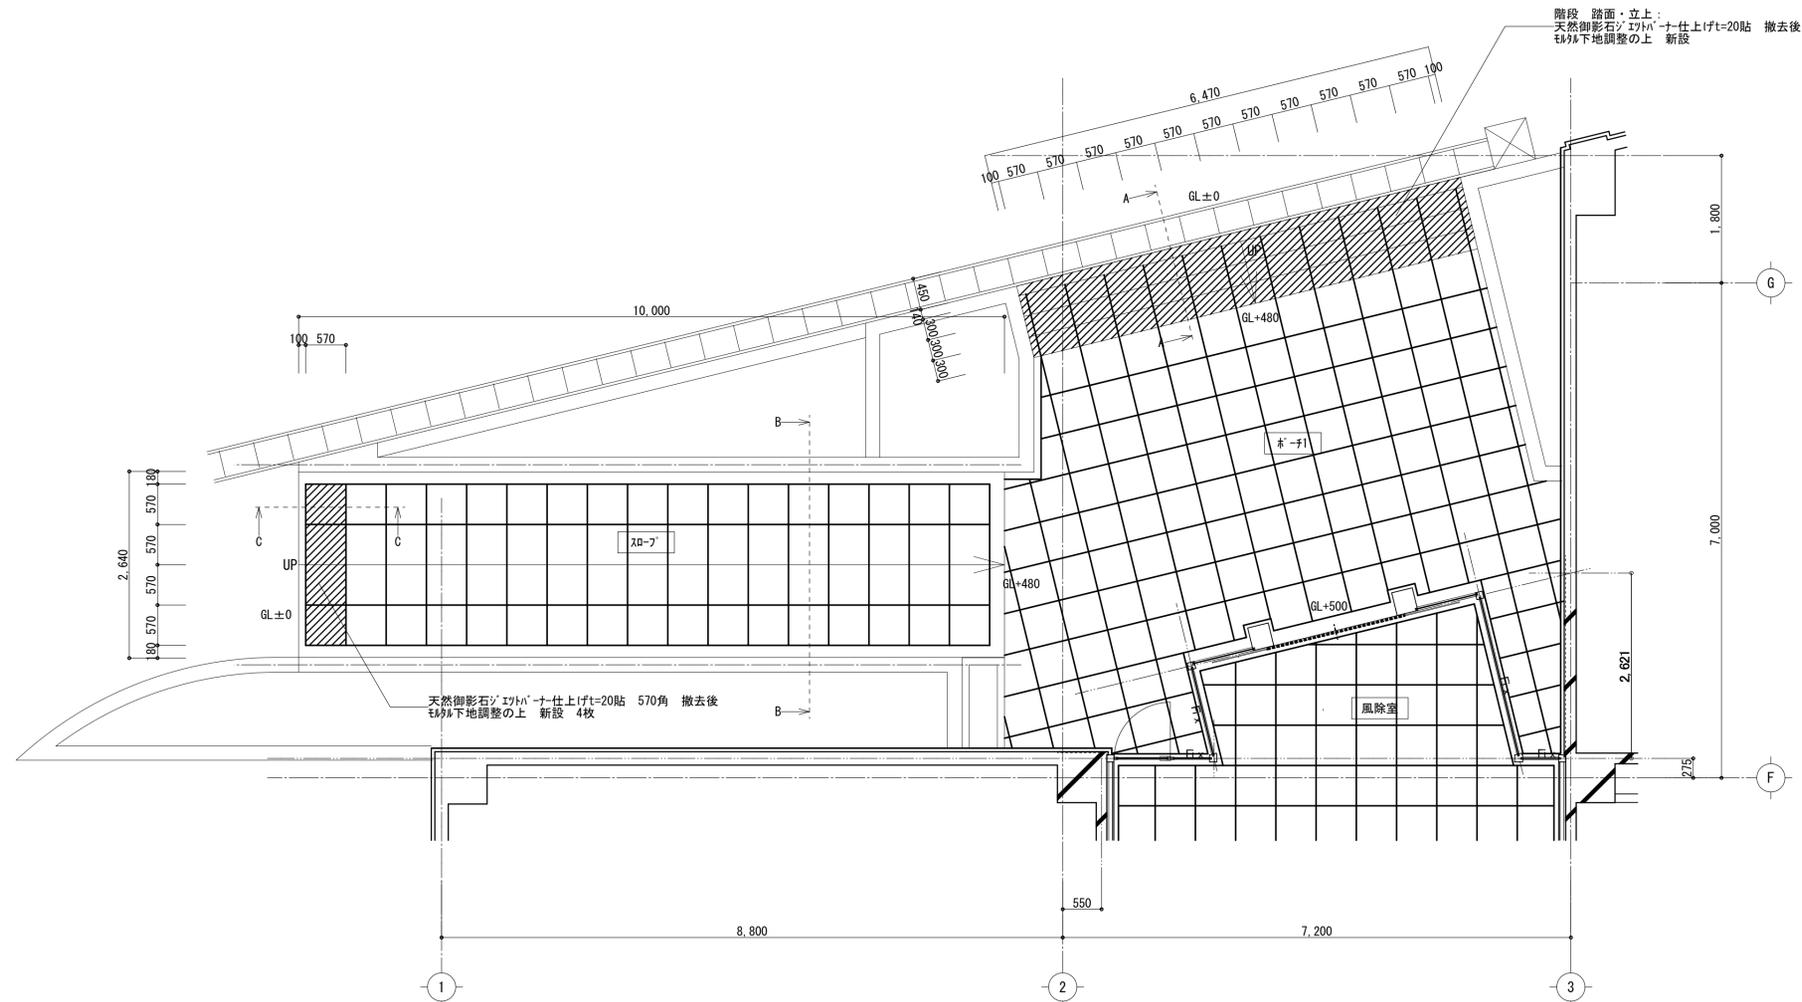

訂正	月 日		SASAKI AKI RA ARCHI TECK OFFICE	一級建築士事務所 岩手県知事登録 第お(2808)1316号 有限会社 佐々木章設計事務所 〒020-0061 岩手県盛岡市北山二丁目2番58号 TEL 019-661-8222 FAX 019-661-8221	設計年月日	R6. 2	設計	高橋	検閲	高橋	承認印	高橋	工事名称	盛岡体育館大規模改修(建築主体)工事		図面番号	A — 117
					製図	高橋	担当	高橋	承認年月日	.	図面名称	外構詳細図		縮尺	A1: 1/50, 30 A3: 1/100, 60		

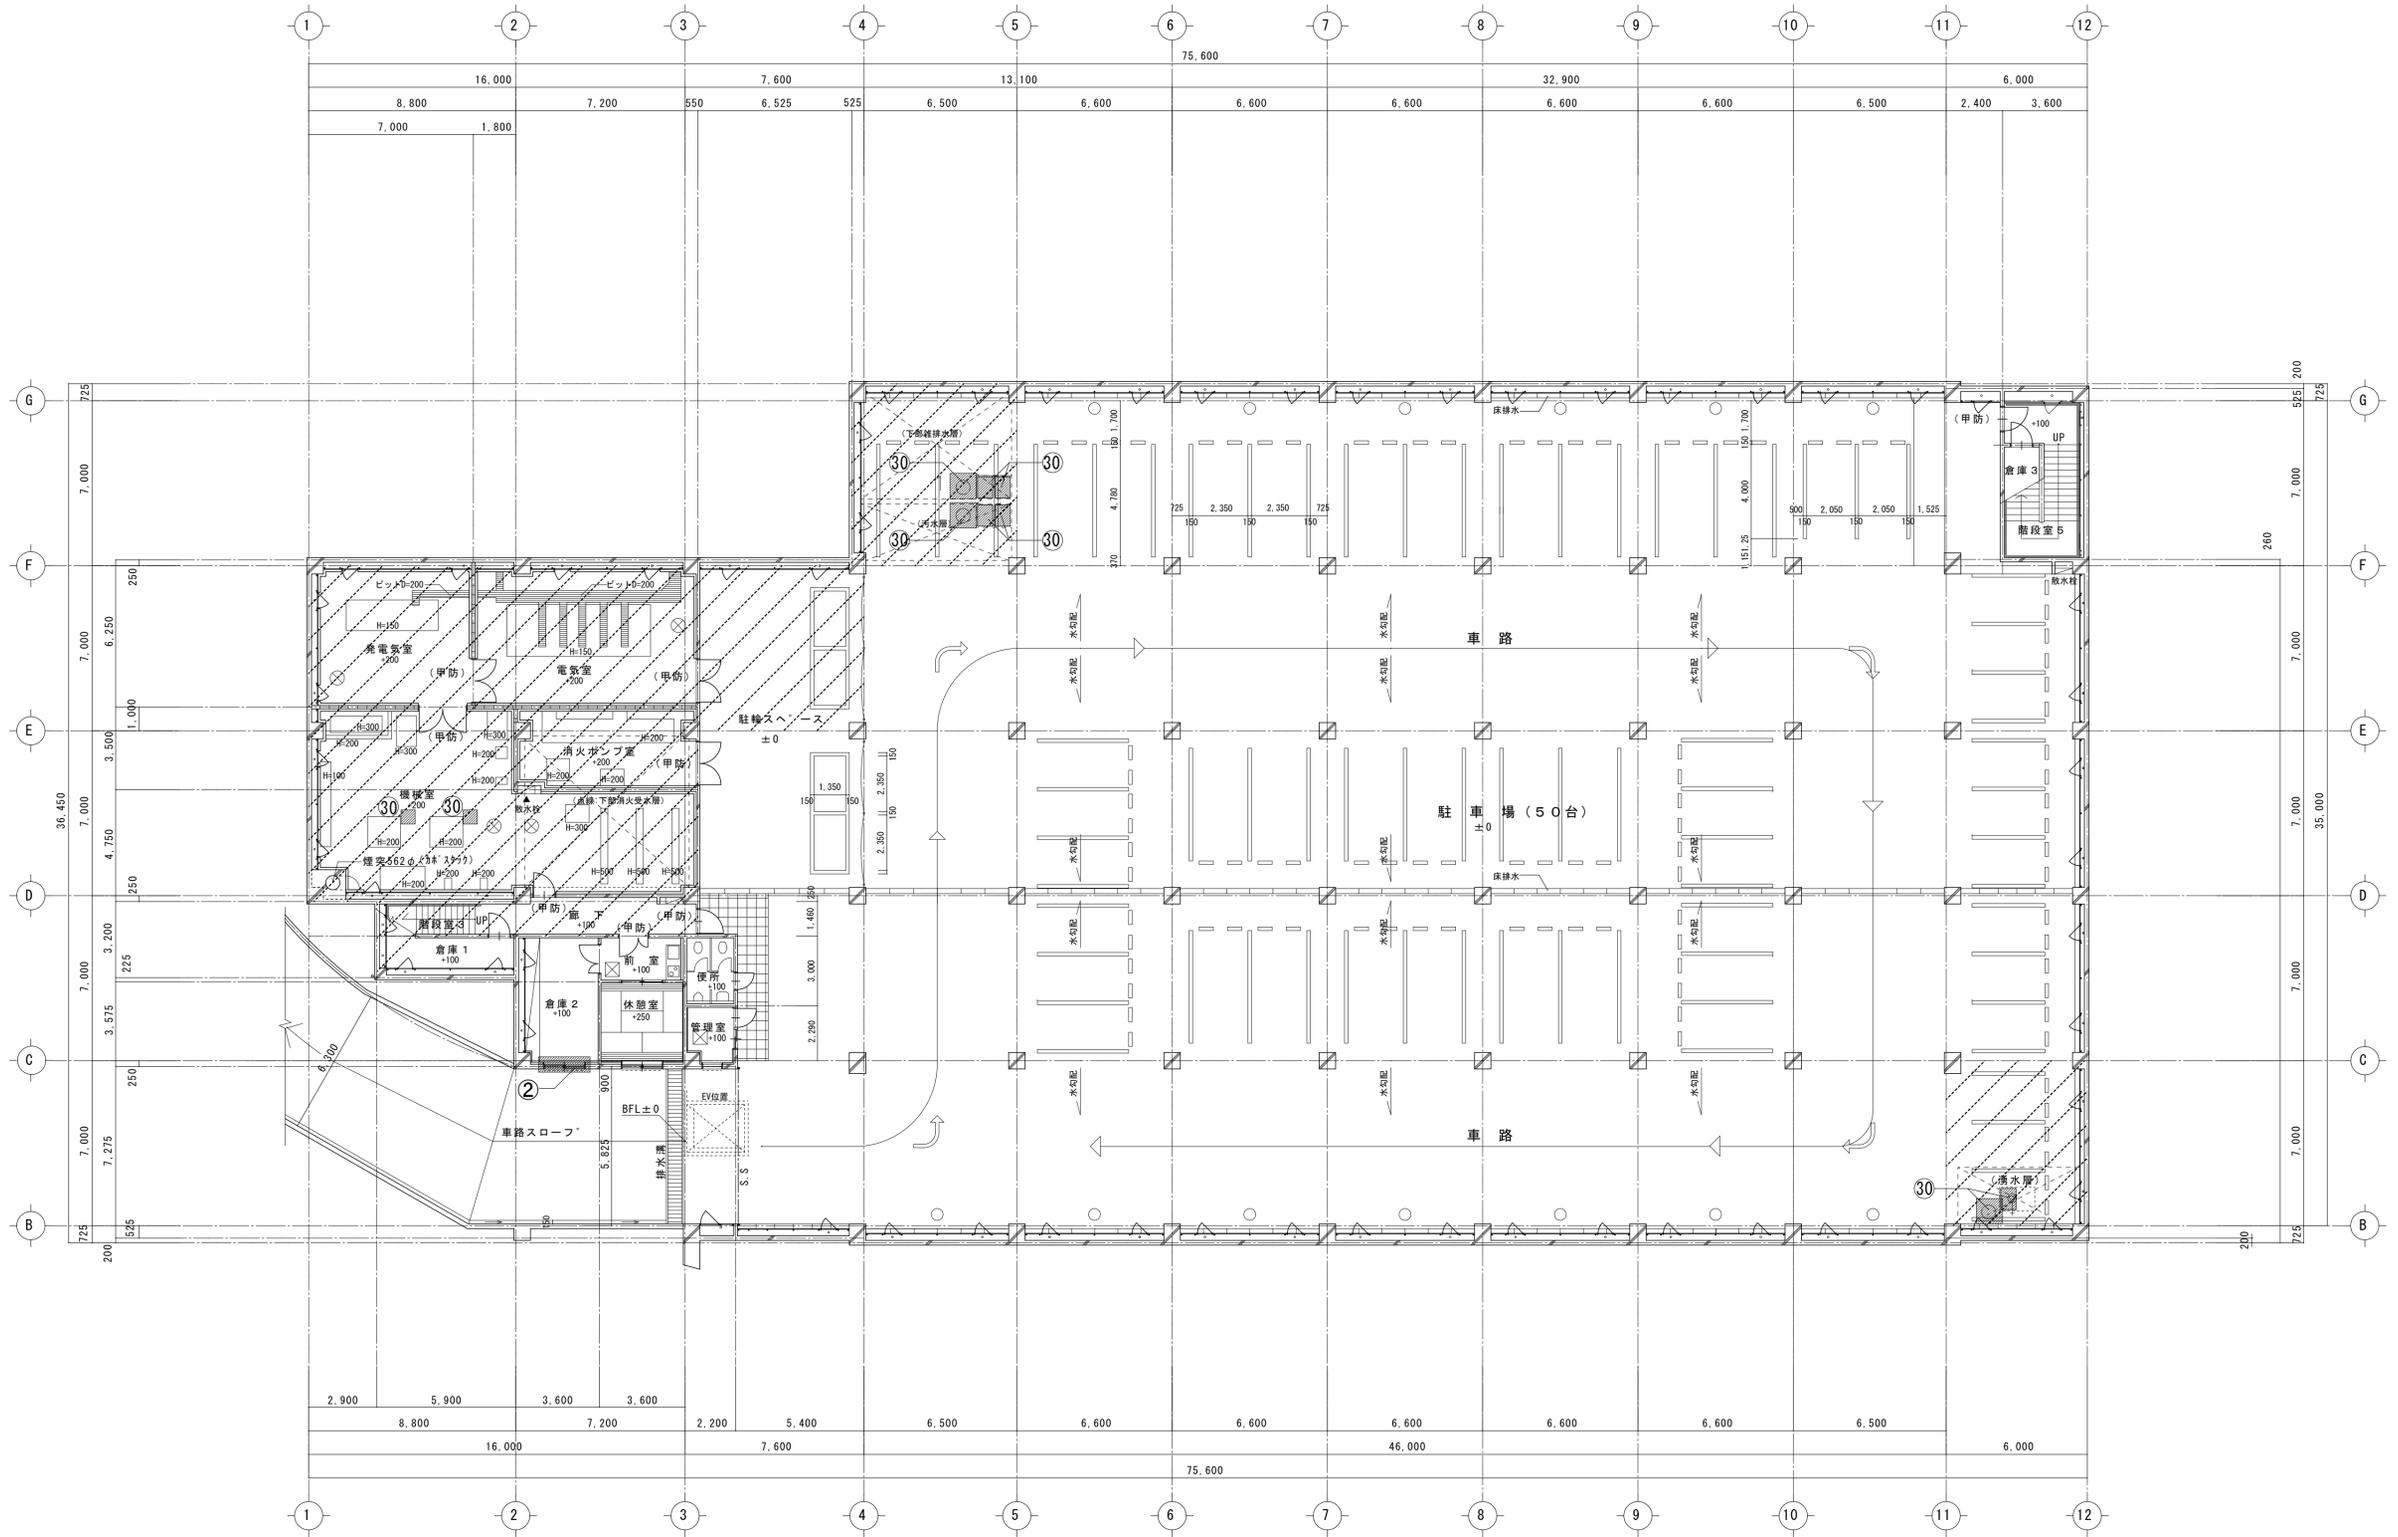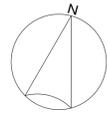


B1階仮設計画図 S=1:150

内部 養生・清掃片付け範囲を示す

訂正	月	日


SASAKI ARCHITECTS
 一級建築士事務所 岩手県知事登録 第お(2808)1316号
株式会社 佐々木章設計事務所
 〒020-0061 岩手県盛岡市北山二丁目2番58号
 TEL 019-661-8222 FAX 019-661-8221

設計年月日	設計	検図	承認印	工事名称	図面番号
R6. 2	高橋	高橋	高橋	盛岡体育館大規模改修(建築主体)工事	A — 119
一級建築士 登録第296025号 構造設計一級建築士第5273号	製図	担当	承認年月日	図面名称	縮尺 A1: 1/150 A3: 1/300
高橋 雅人	高橋	高橋	・	B1階仮設計画図(参考図)	

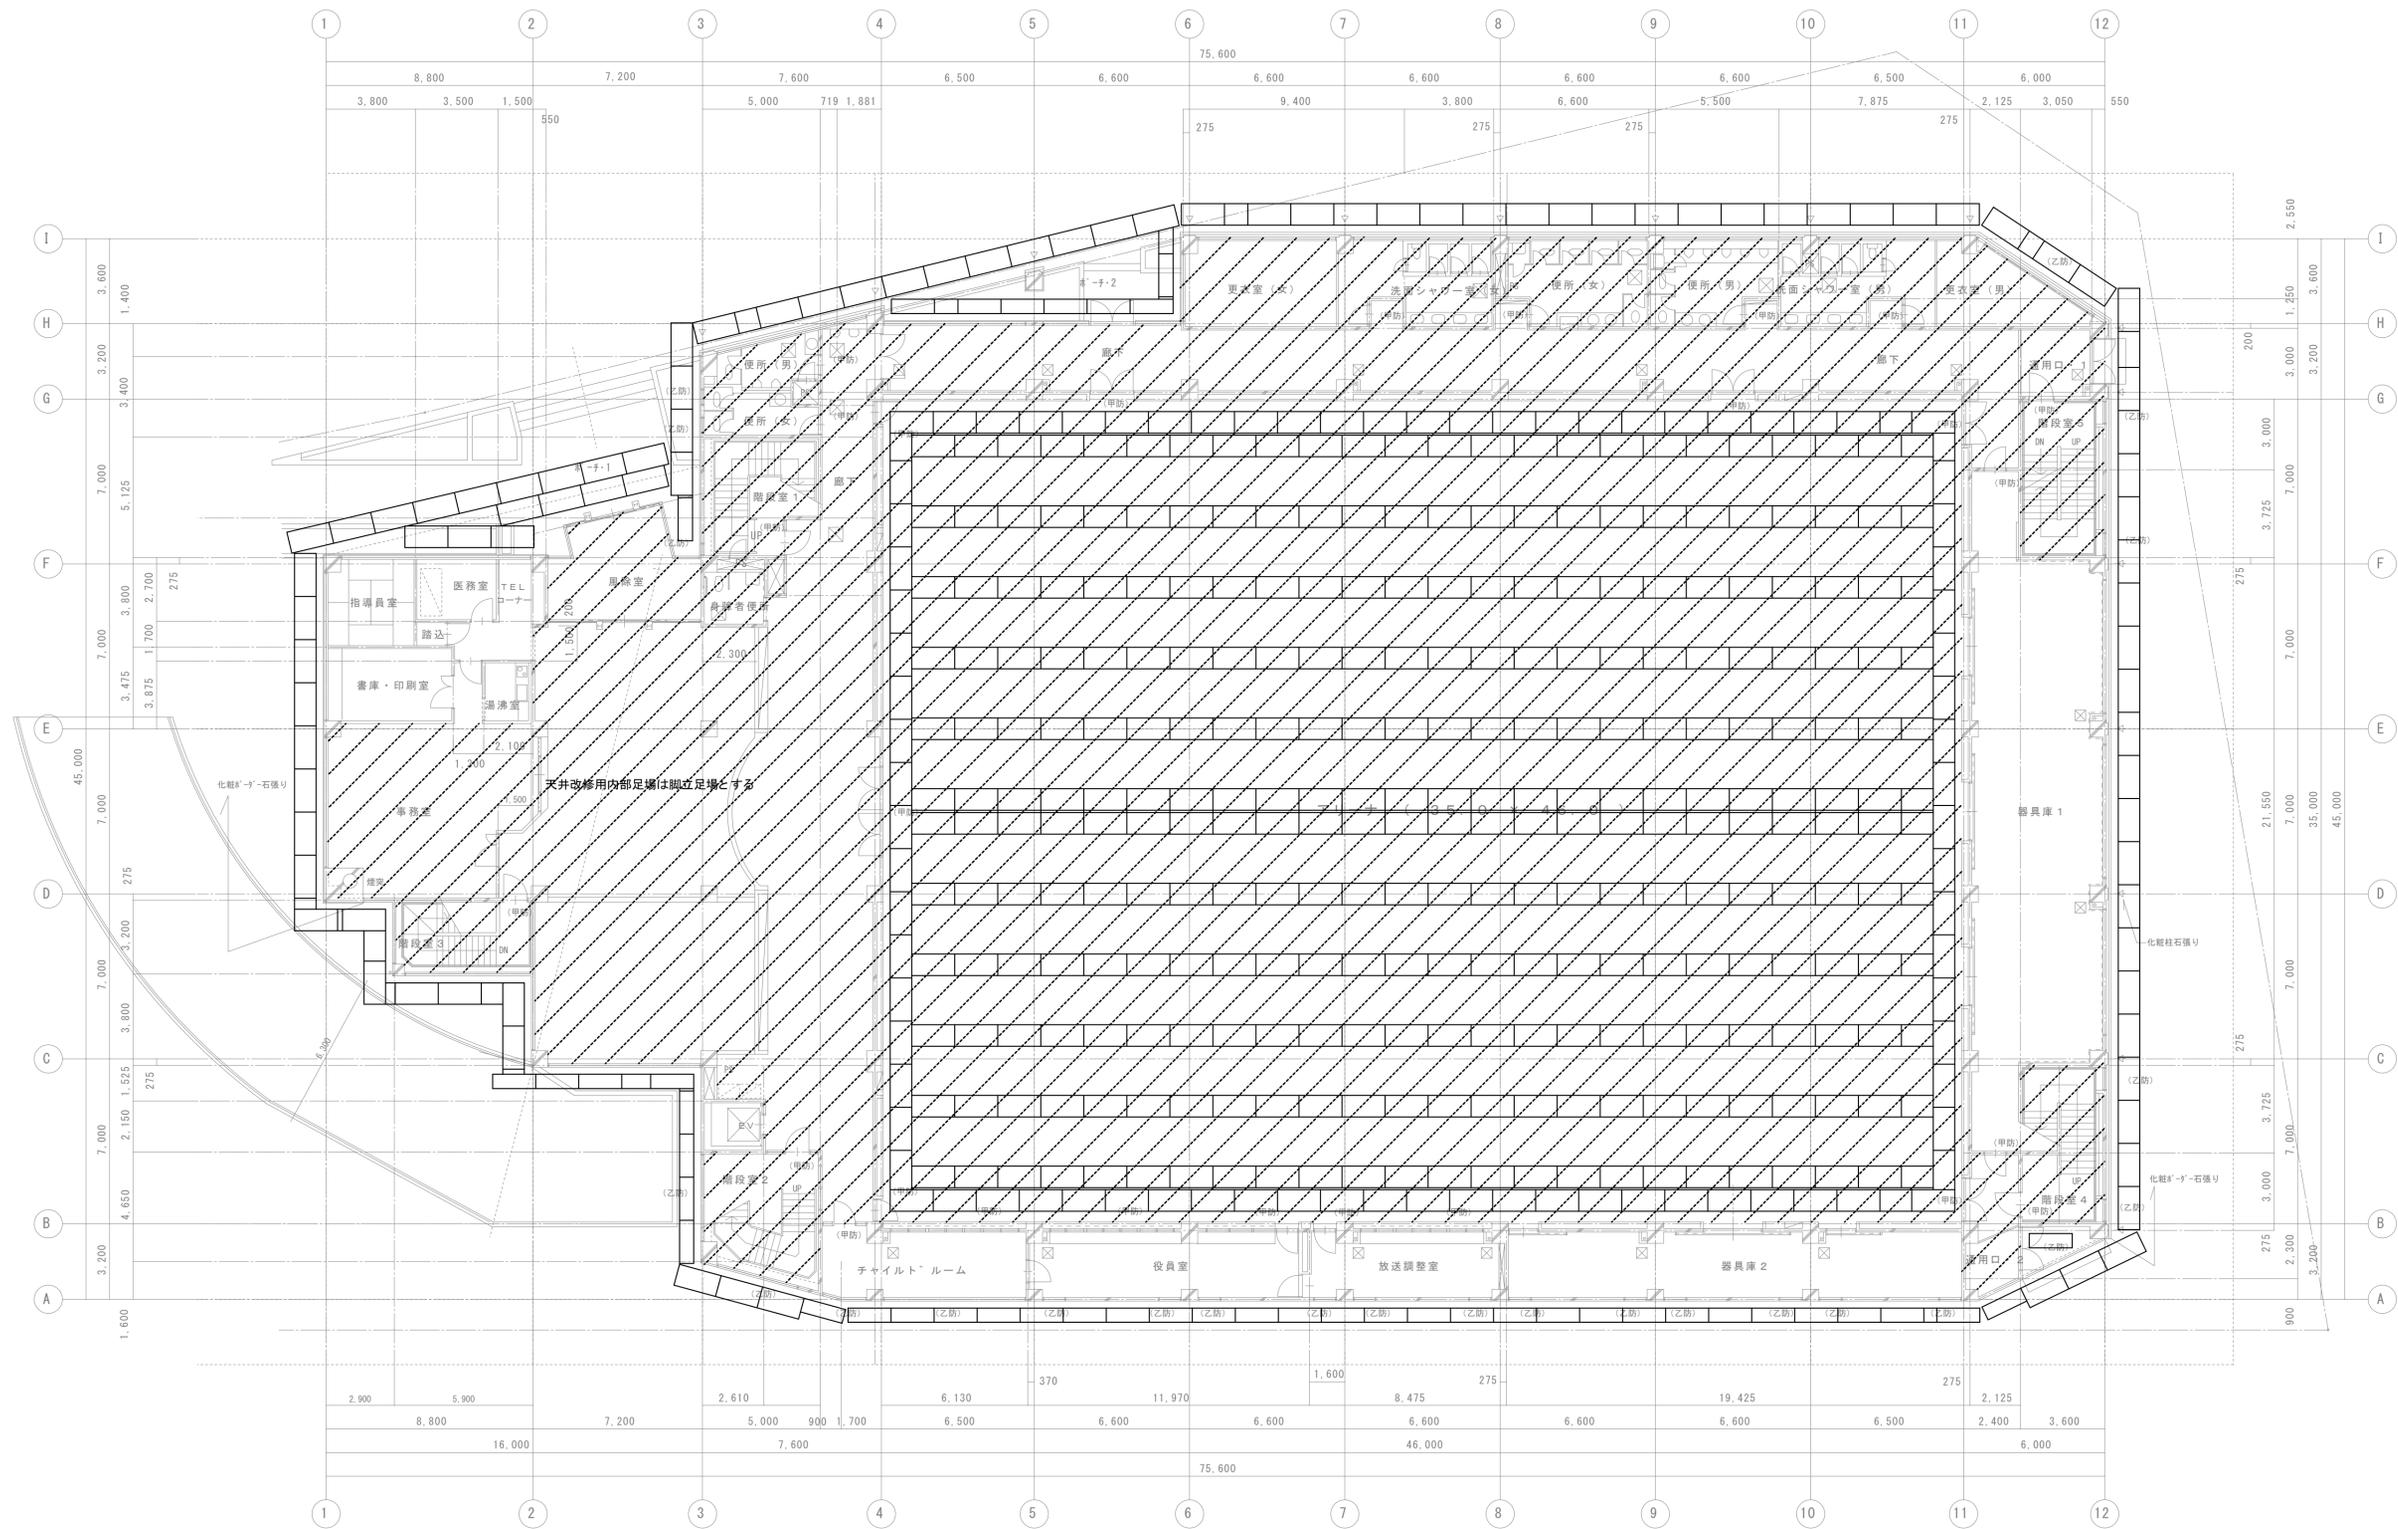

特記事項


外部足場はくさび緊結式足場を基本とする。
 アリーナ内部足場はスチール足場とし、鉄組足場を基本とするが、
 監督員と協議の上、同等工法としてくさび緊結式に変更することも
 可能なものとする。
 アリーナ床養生については、足場荷重を分散させるため、養生シート
 の上ベニア(712mmを2枚重ねで敷設を行う。

 内部 養生・清掃片付け範囲を示す

凡例	
	鉄筋コンクリート壁
	コンクリートF ^o ロック壁
	軽量鉄骨壁下地
	既設間仕切 (スチールハ ^o ーティション)

1階足場計画図 1:150

訂正	月 日	 SASAKI AKI RA ARCHI TECT OFFI CE 一級建築士事務所 岩手県知事登録 第お(2808)1316号 有限会社 佐々木章設計事務所 〒020-0061 岩手県盛岡市北山二丁目2番58号 TEL 019-661-8222 FAX 019-661-8221	設計年月日	設計	検図	承認印	工事名称	図面番号	
			R6. 2	高橋	高橋	高橋	盛岡体育館大規模改修(建築主体) 工事		縮尺 A1 1:150 A3 1:300
			一級建築士 登録第296025号 構造設計一級建築士第5273号 高橋 雅人	製図	担当	承認年月日	1階足場計画図(参考図)		

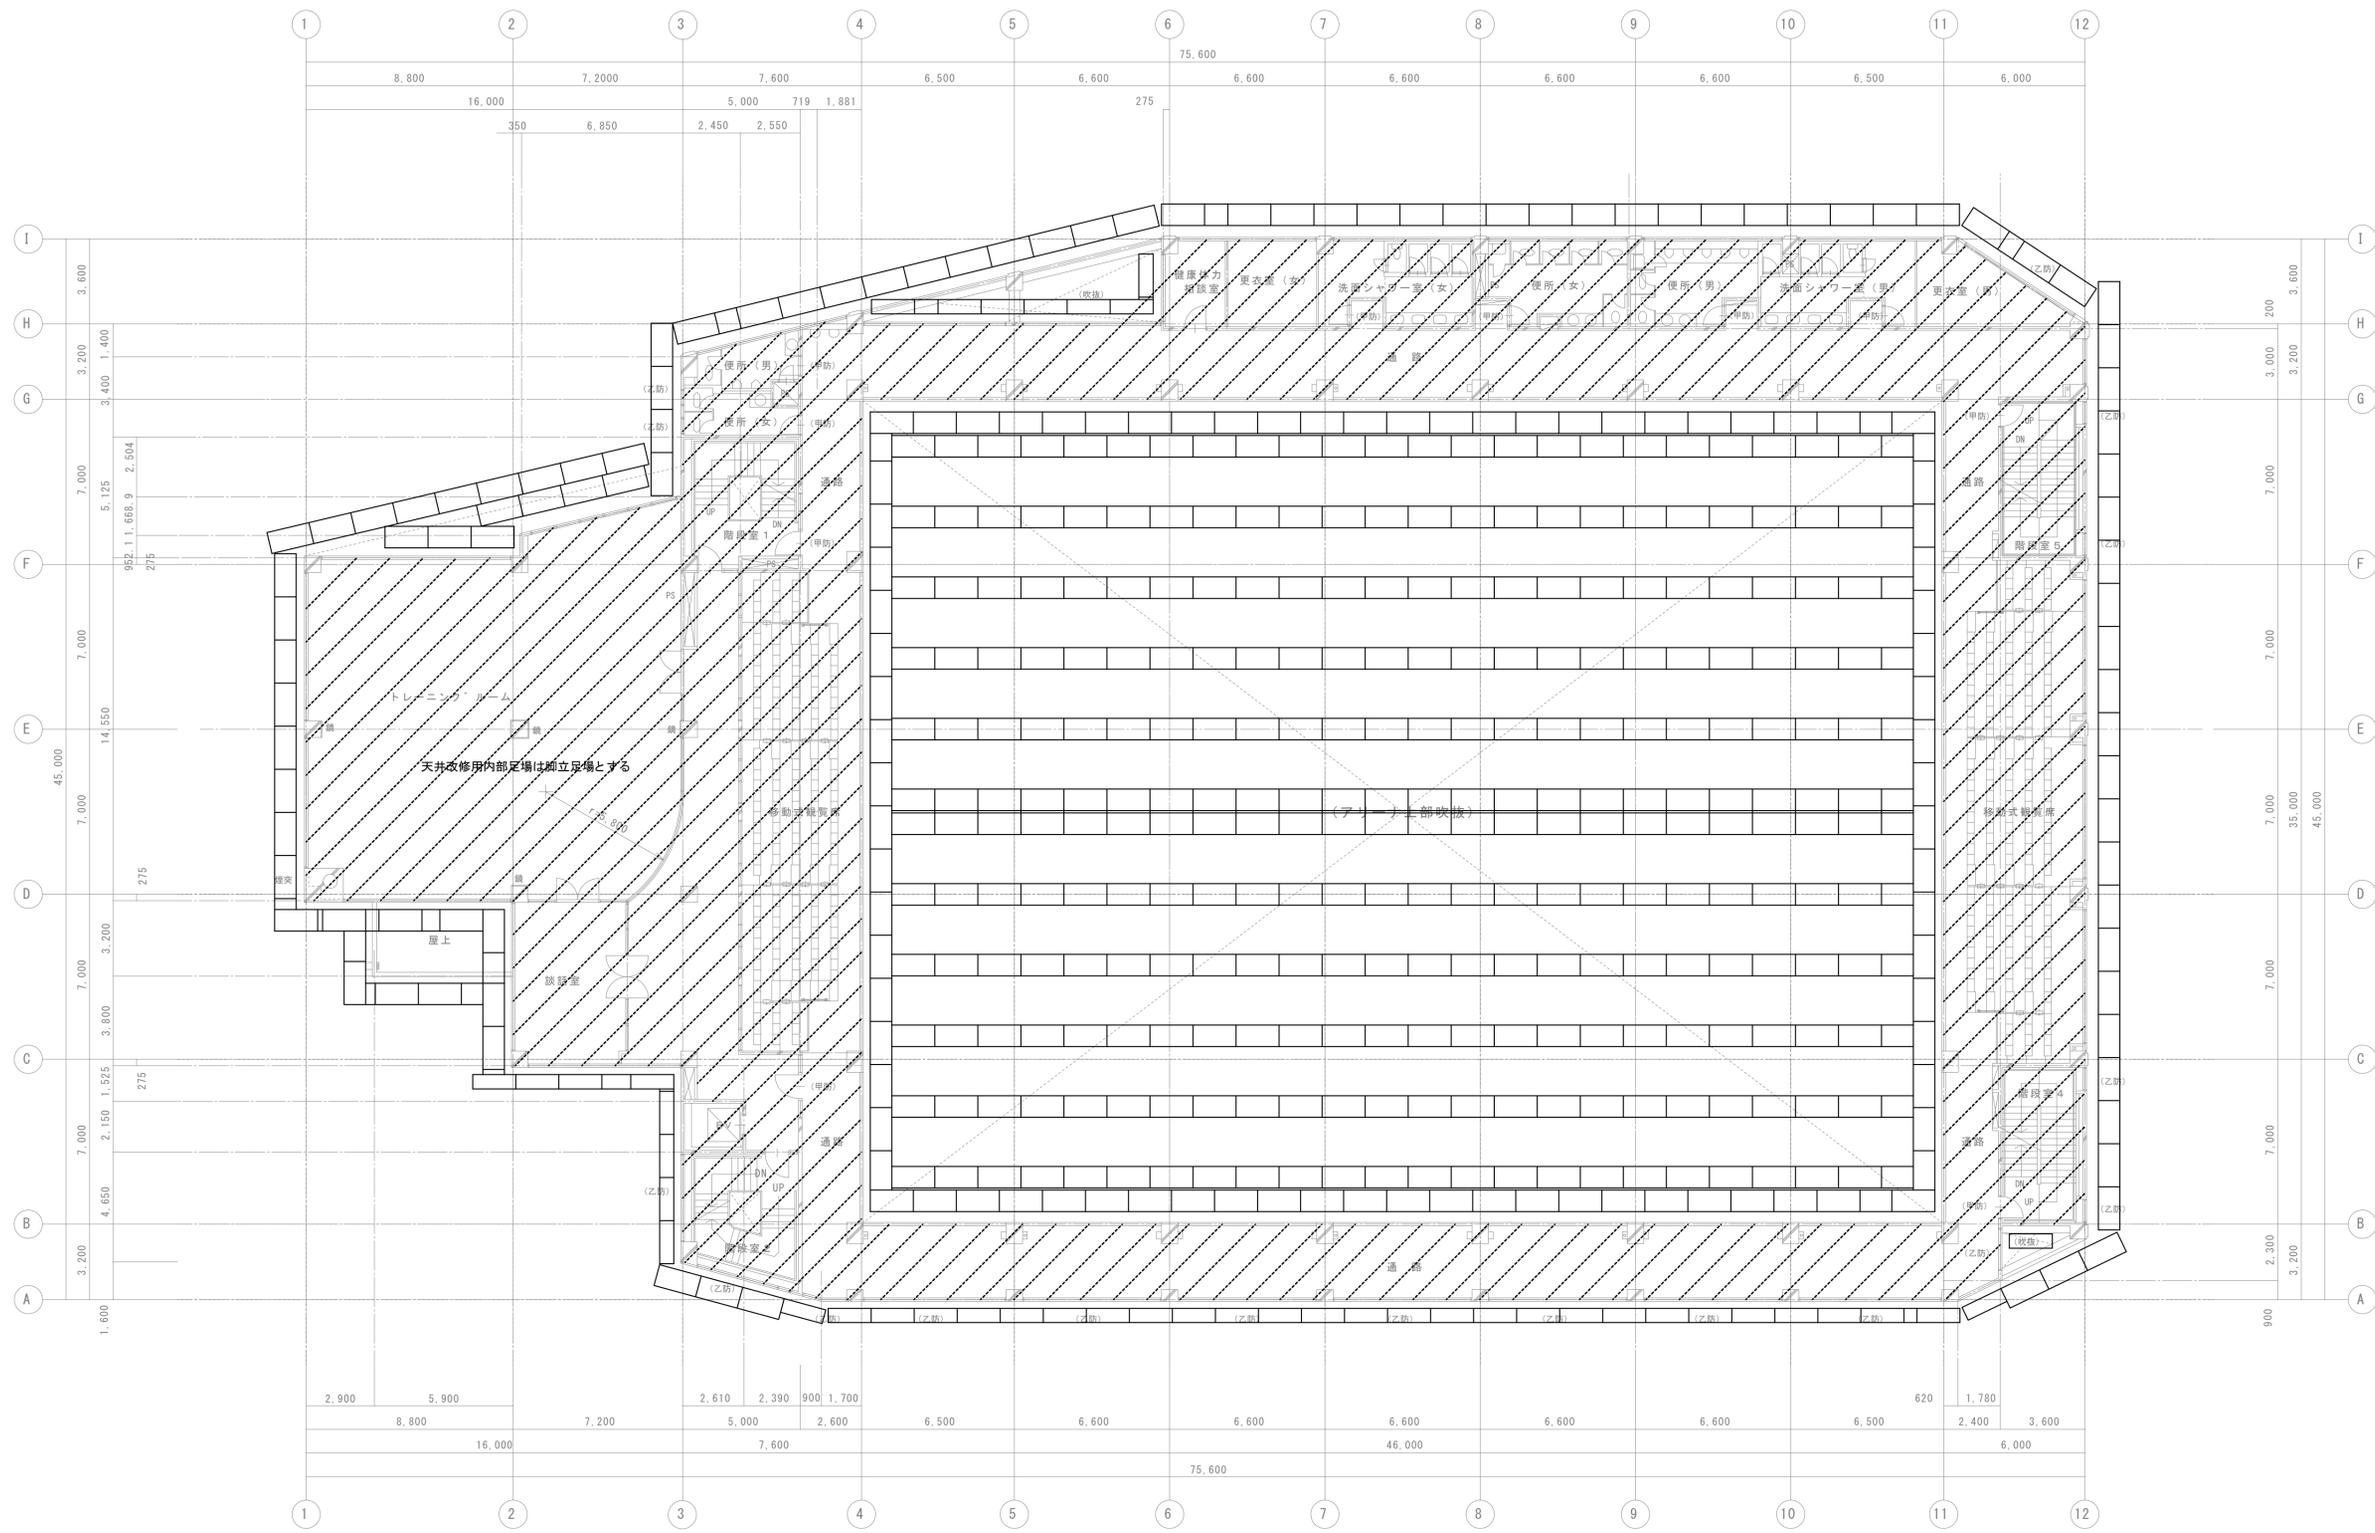


内部 養生・清掃片付け範囲を示す

2階足場計画図 1:150

凡例	
	鉄筋コンクリート壁
	コンクリートブロック壁
	軽量鉄骨壁下地
	既設間仕切 (スチールハーフティション)

訂正	月 日	SASAKI AKI RA ARCHI TECT OFFICE 一級建築士事務所 岩手県知事登録 第お(2808)1316号 有限会社 佐々木章設計事務所 〒020-0061 岩手県盛岡市北山二丁目2番58号 TEL 019-661-8222 FAX 019-661-8221	設計年月日	設計	検図	承認印	工事名称	図面番号	
			R6. 2	高橋	高橋	高橋	盛岡体育館大規模改修(建築主体) 工事		A — 121
			一級建築士 登録第296025号 構造設計一級建築士第5273号 高橋 雅人	製図	担当	承認年月日	盛岡体育館大規模改修(建築主体) 工事 2階足場計画図(参考図)		

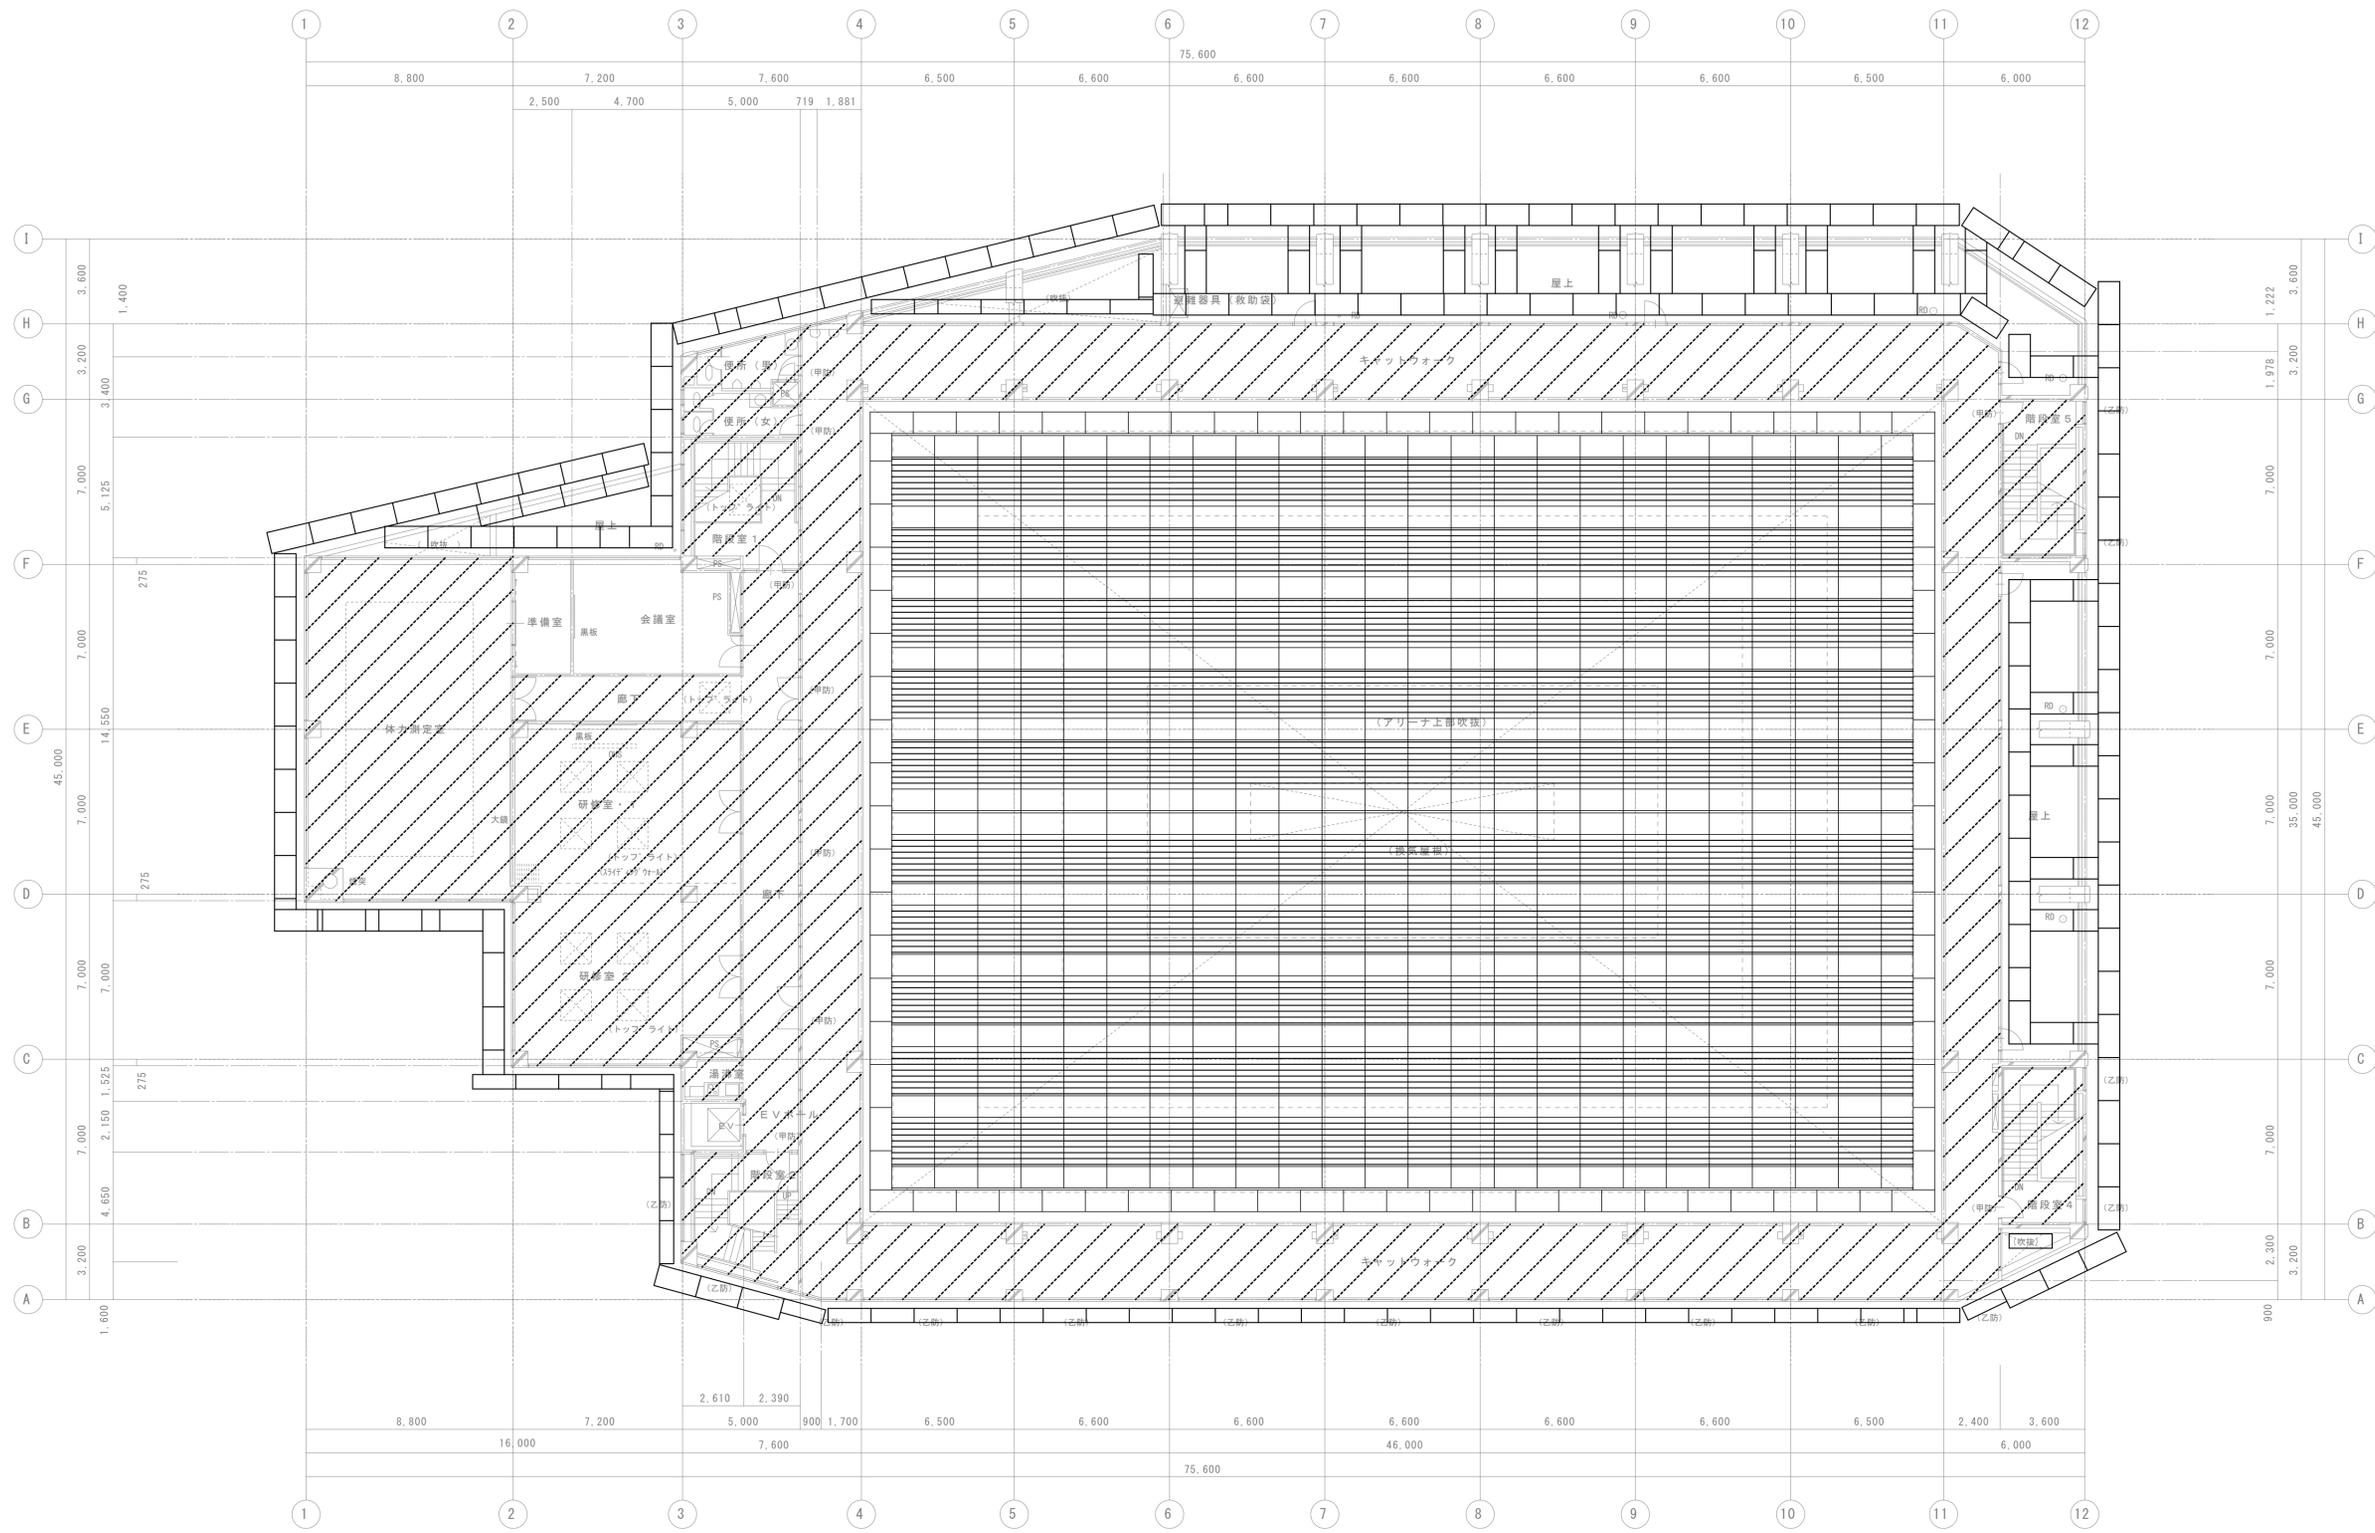

内部 養生・清掃片付け範囲を示す


3階足場計画図 1:150

凡例	
	鉄筋コンクリート壁
	コンクリートフロック壁
	軽量鉄骨壁下地
	既設間仕切 (スチールハーフティション)

訂正	月	日

SASAKI ARCHITECTS OFFICE
 一級建築士事務所 岩手県知事登録 第お(2808)1316号
有限会社 佐々木章設計事務所
 〒020-0061 岩手県盛岡市北山二丁目2番58号
 TEL. 019-661-8222 FAX 019-661-8221

設計年月日	設計	検閲	承認印	工事名称	図面番号
R6. 2	高橋	高橋	高橋	盛岡体育館大規模改修(建築主体) 工事	A — 122
一級建築士 登録第296025号 構造設計一級建築士第5273号 高橋 雅人	製図	担当	承認年月日	図面名称	縮尺 A1 1:150 A3 1:300
	高橋	高橋		3階足場計画図(参考図)	

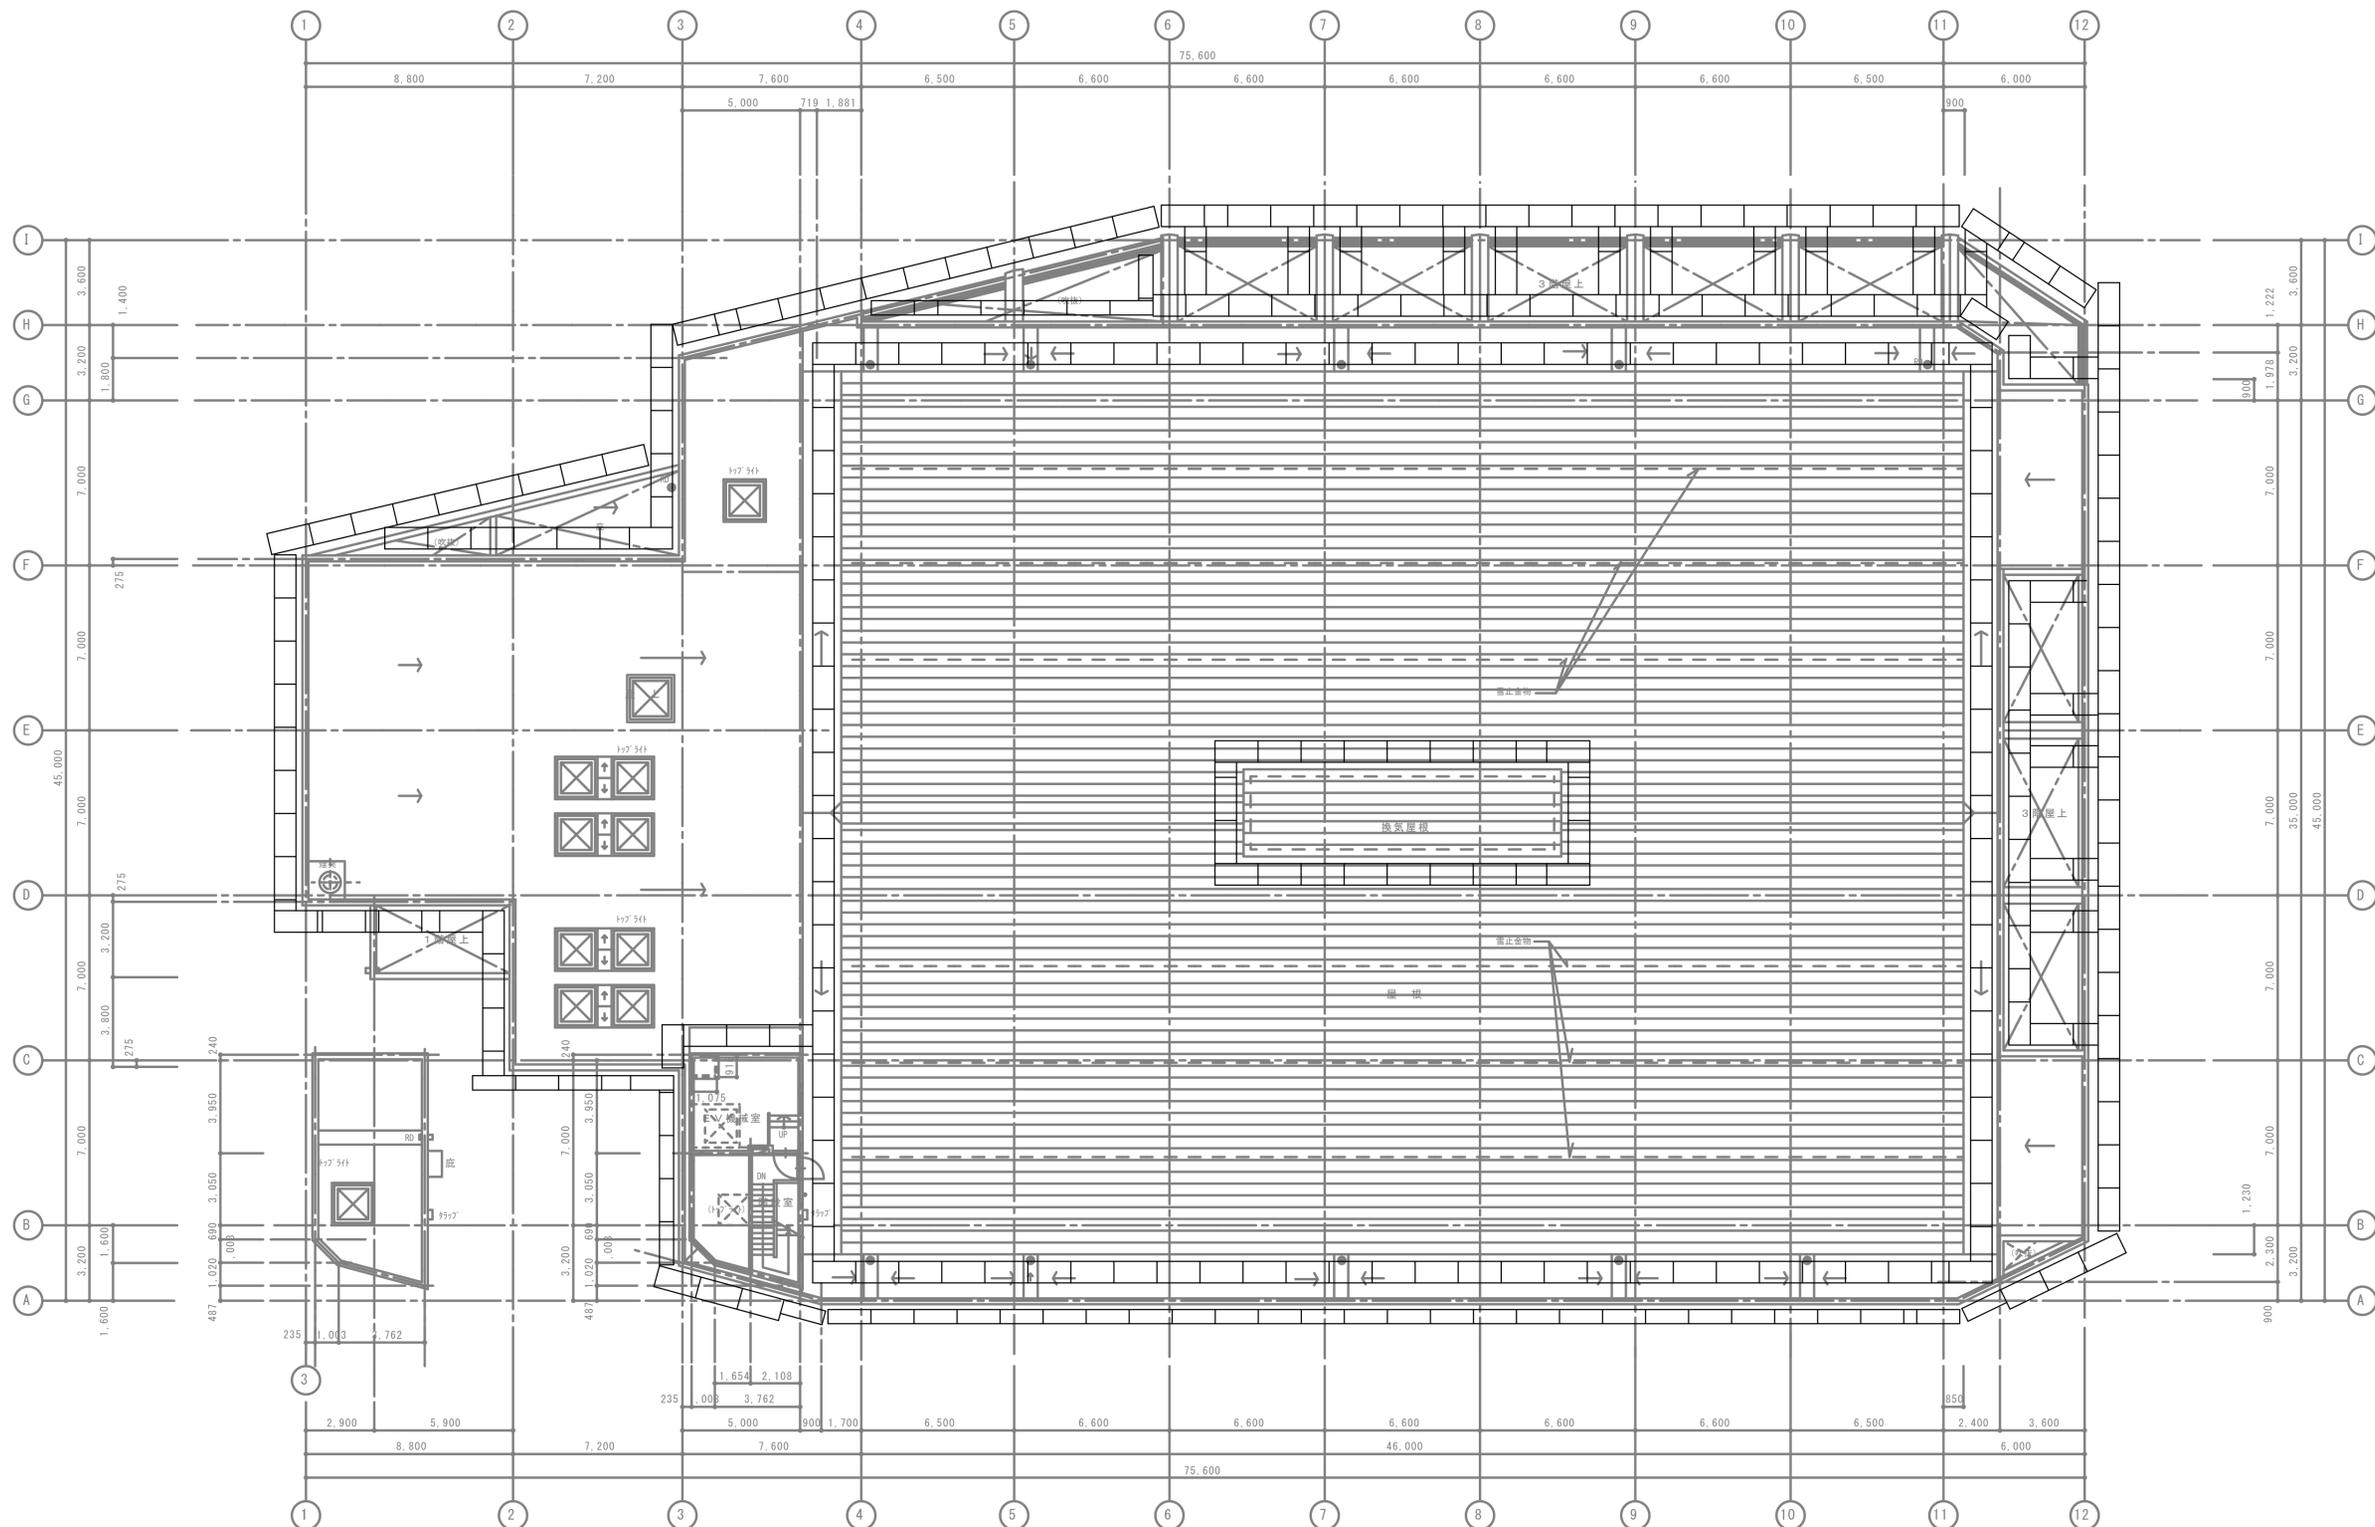

F階足場計画図 1:150

凡例	
	鉄筋コンクリート壁
	コンクリートブロック壁
	軽量鉄骨壁下地
	既設間仕切 (スチールハーフティション)


訂正	月	日




SASAKI
AKI RA
ARCHI TECHT
OFFICE

一級建築士事務所 岩手県知事登録 第お(2808)1316号
有限会社 佐々木章設計事務所
 〒020-0061 岩手県盛岡市北山二丁目2番58号
 TEL 019-661-8222 FAX 019-661-8221

設計年月日 R6. 2	設計 高橋	検図 高橋	承認印 高橋	工事名称 盛岡体育館大規模改修(建築主体) 工事	図面番号 A — 123
一級建築士 登録第296025号 構造設計一級建築士第5273号 高橋 雅人	製図 高橋	担当 高橋	承認年月日 .	図面名称 F階足場計画図(参考図)	縮尺 A1 1:150 A3 1:300

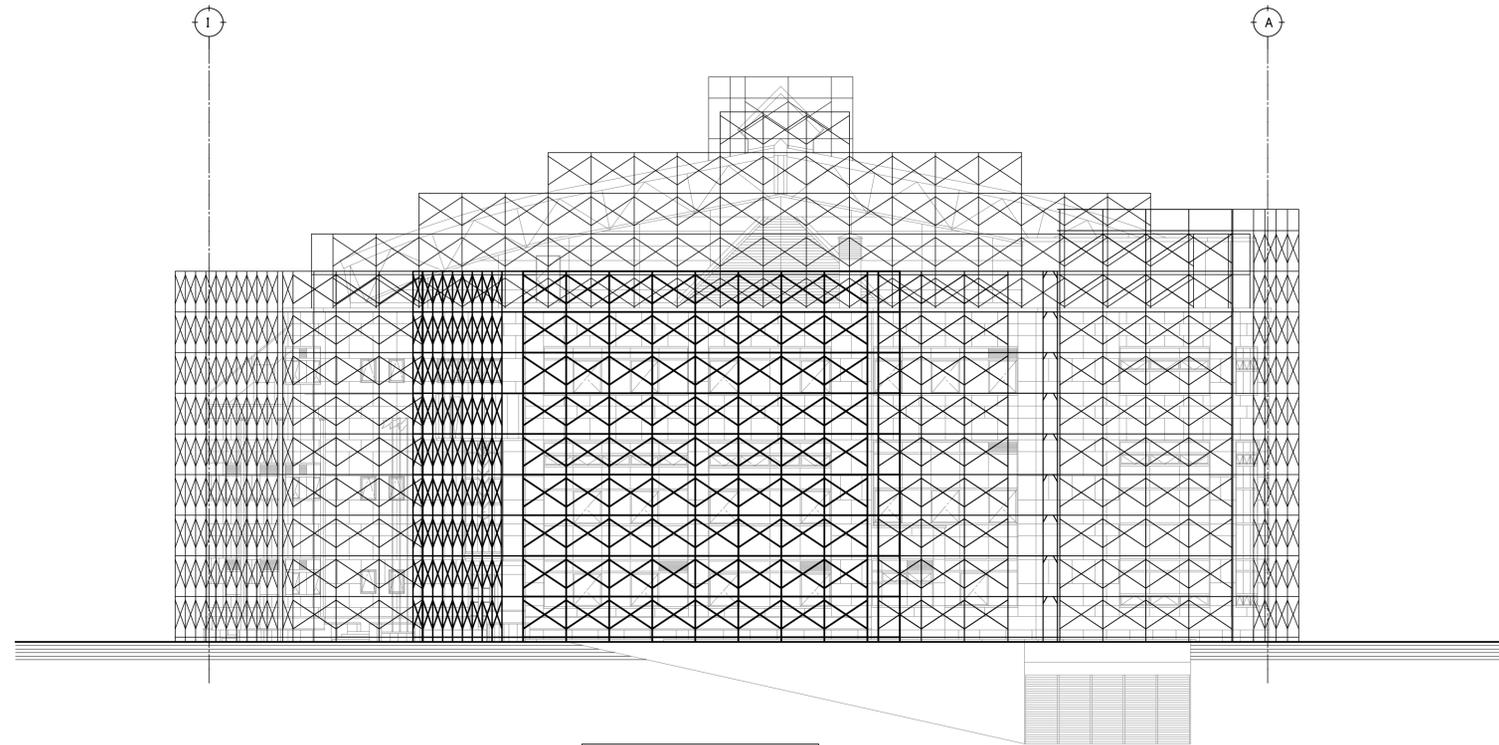

西側立面図 1:150

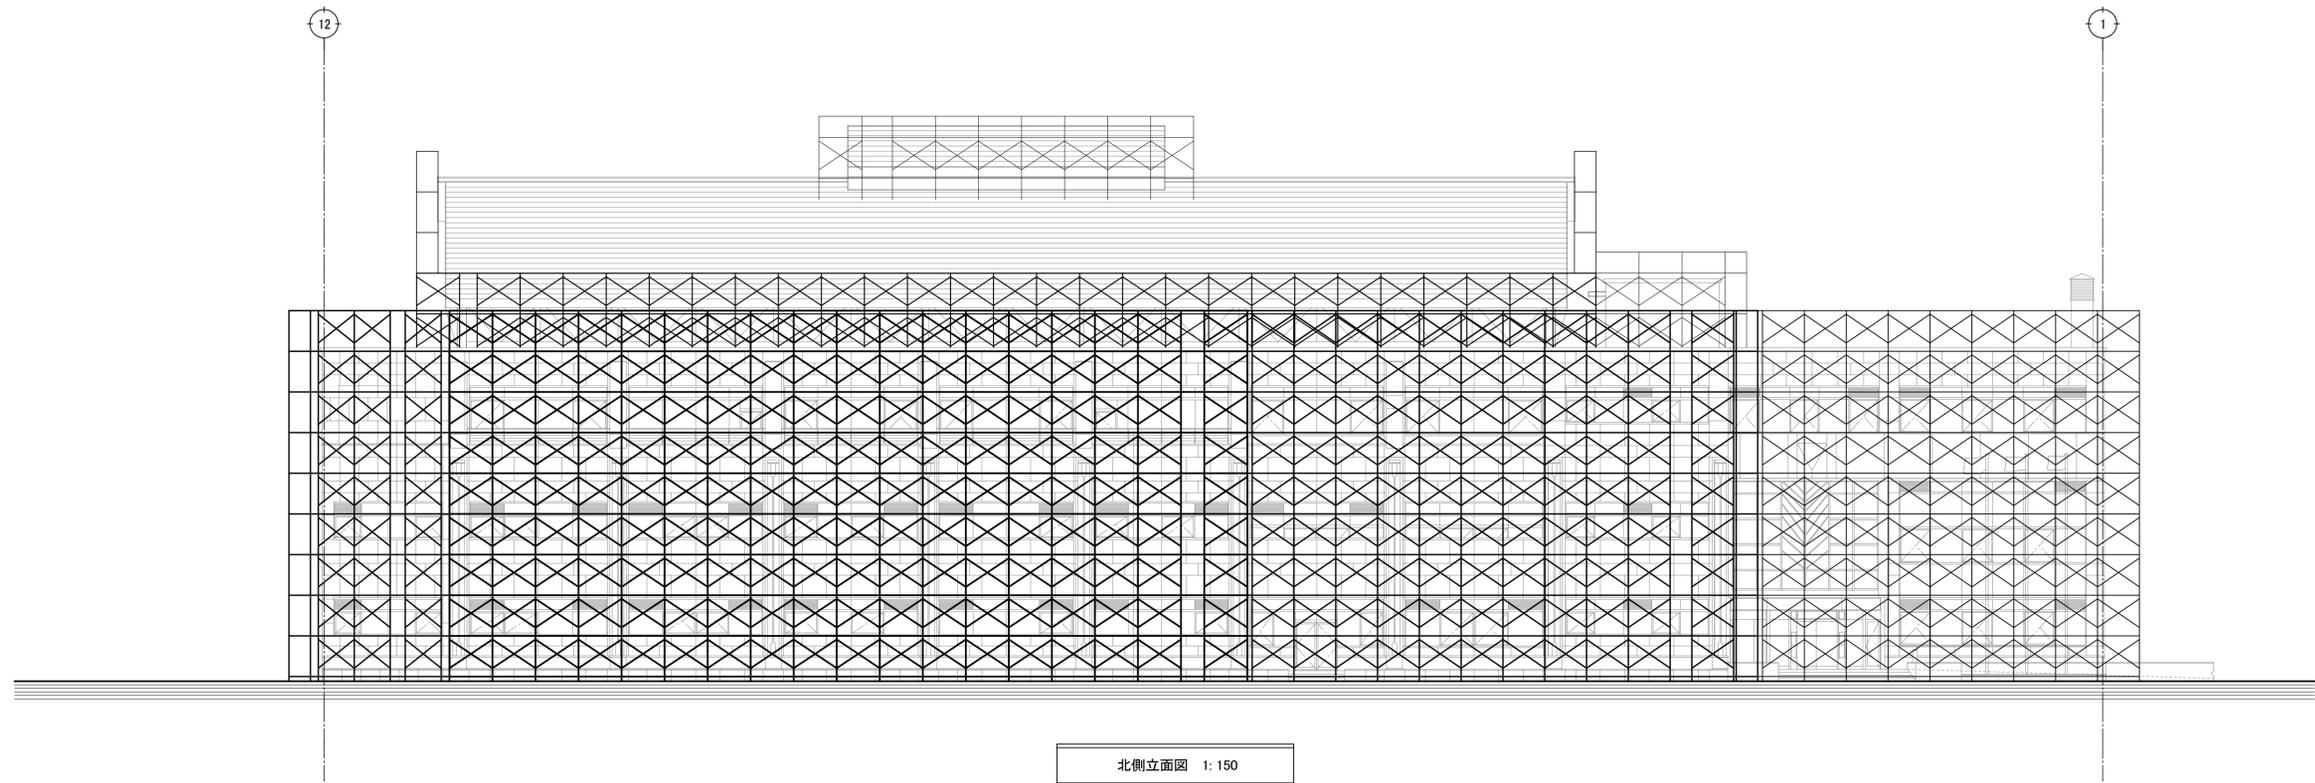


北側立面図 1:150

訂正	月	日




SASAKI
AKI RA
ARCHITECT
OFFICE
一級建築士事務所 岩手県知事登録 第お(2808)1316号
有限会社 佐々木章設計事務所
〒020-0061 岩手県盛岡市北山二丁目2番58号
TEL. 019-661-8222 FAX 019-661-8221

設計年月日 R6. 2.	設計 高橋	検図 高橋	承認印 高橋	工事名称 盛岡体育館大規模改修(建築主体)工事	図面番号 A — 124
一級建築士 登録第296025号 構造設計一級建築士第5273号 高橋 雅人	製図 高橋	担当 高橋	承認年月日 .	図面名称 足場立面計画図(1)(参考図)	縮尺 A1 1:150 A3 1:300

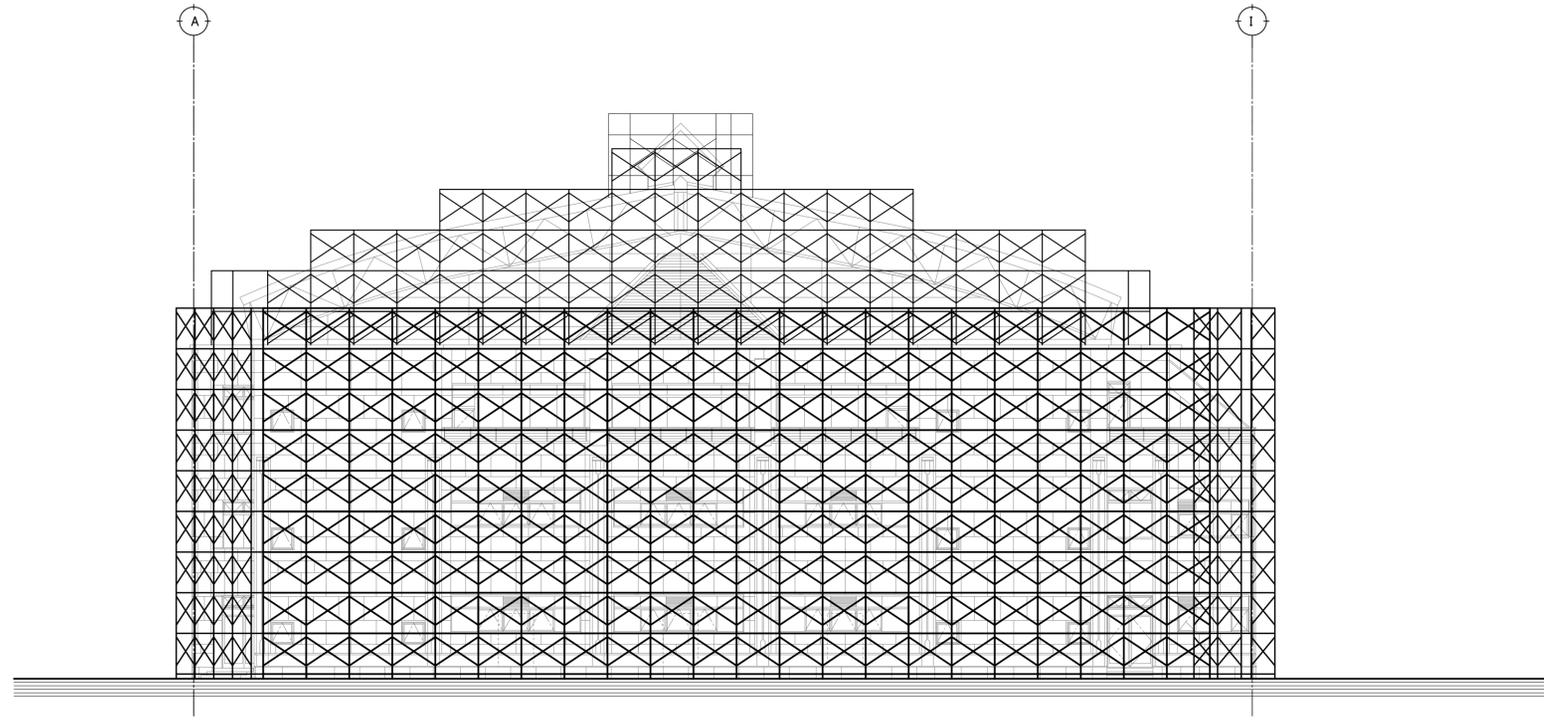


東側立面図 1:150

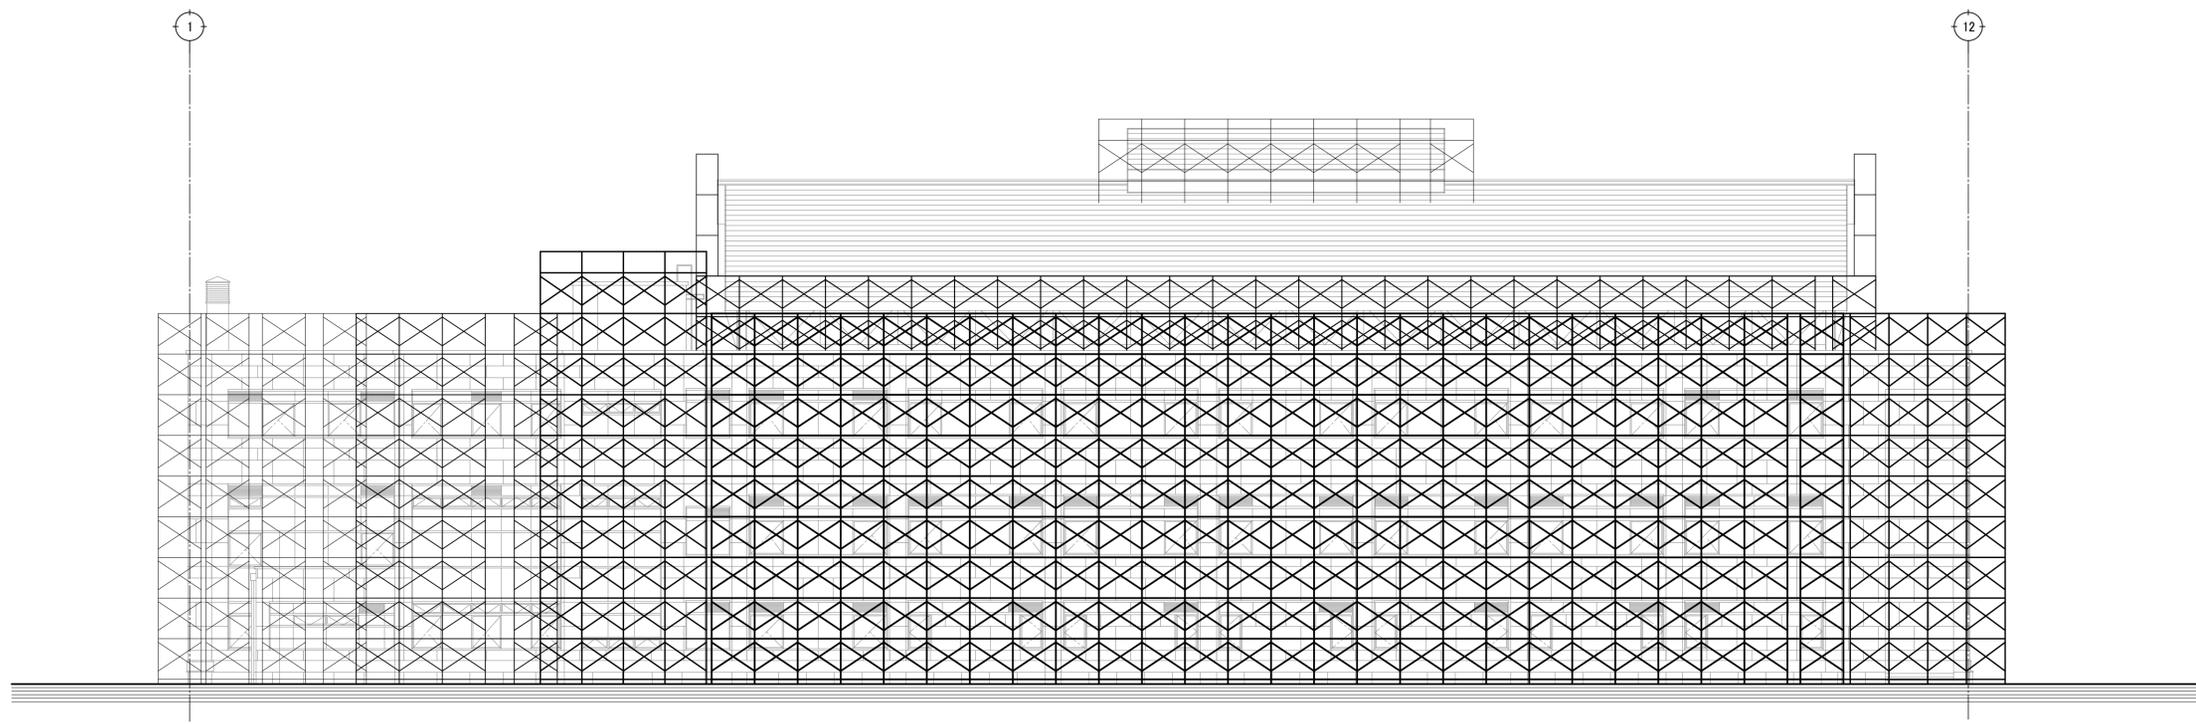

南側立面図 1:150

訂正	月		 SASAKI AKI RA ARCHITECT OFFICE	一級建築士事務所 岩手県知事登録 第お(2808)1316号 有限会社 佐々木章設計事務所 〒020-0061 岩手県盛岡市北山二丁目2番58号 TEL 019-661-8222 FAX 019-661-8221	設計年月日	設計	検図	承認印	工事名称	図面番号
	日				設計 高橋 製図 高橋	検図 高橋 担当 高橋	承認印 高橋 承認年月日 . .	盛岡体育館大規模改修(建築主体) 工事 足場立面計画図(2)(参考図)		

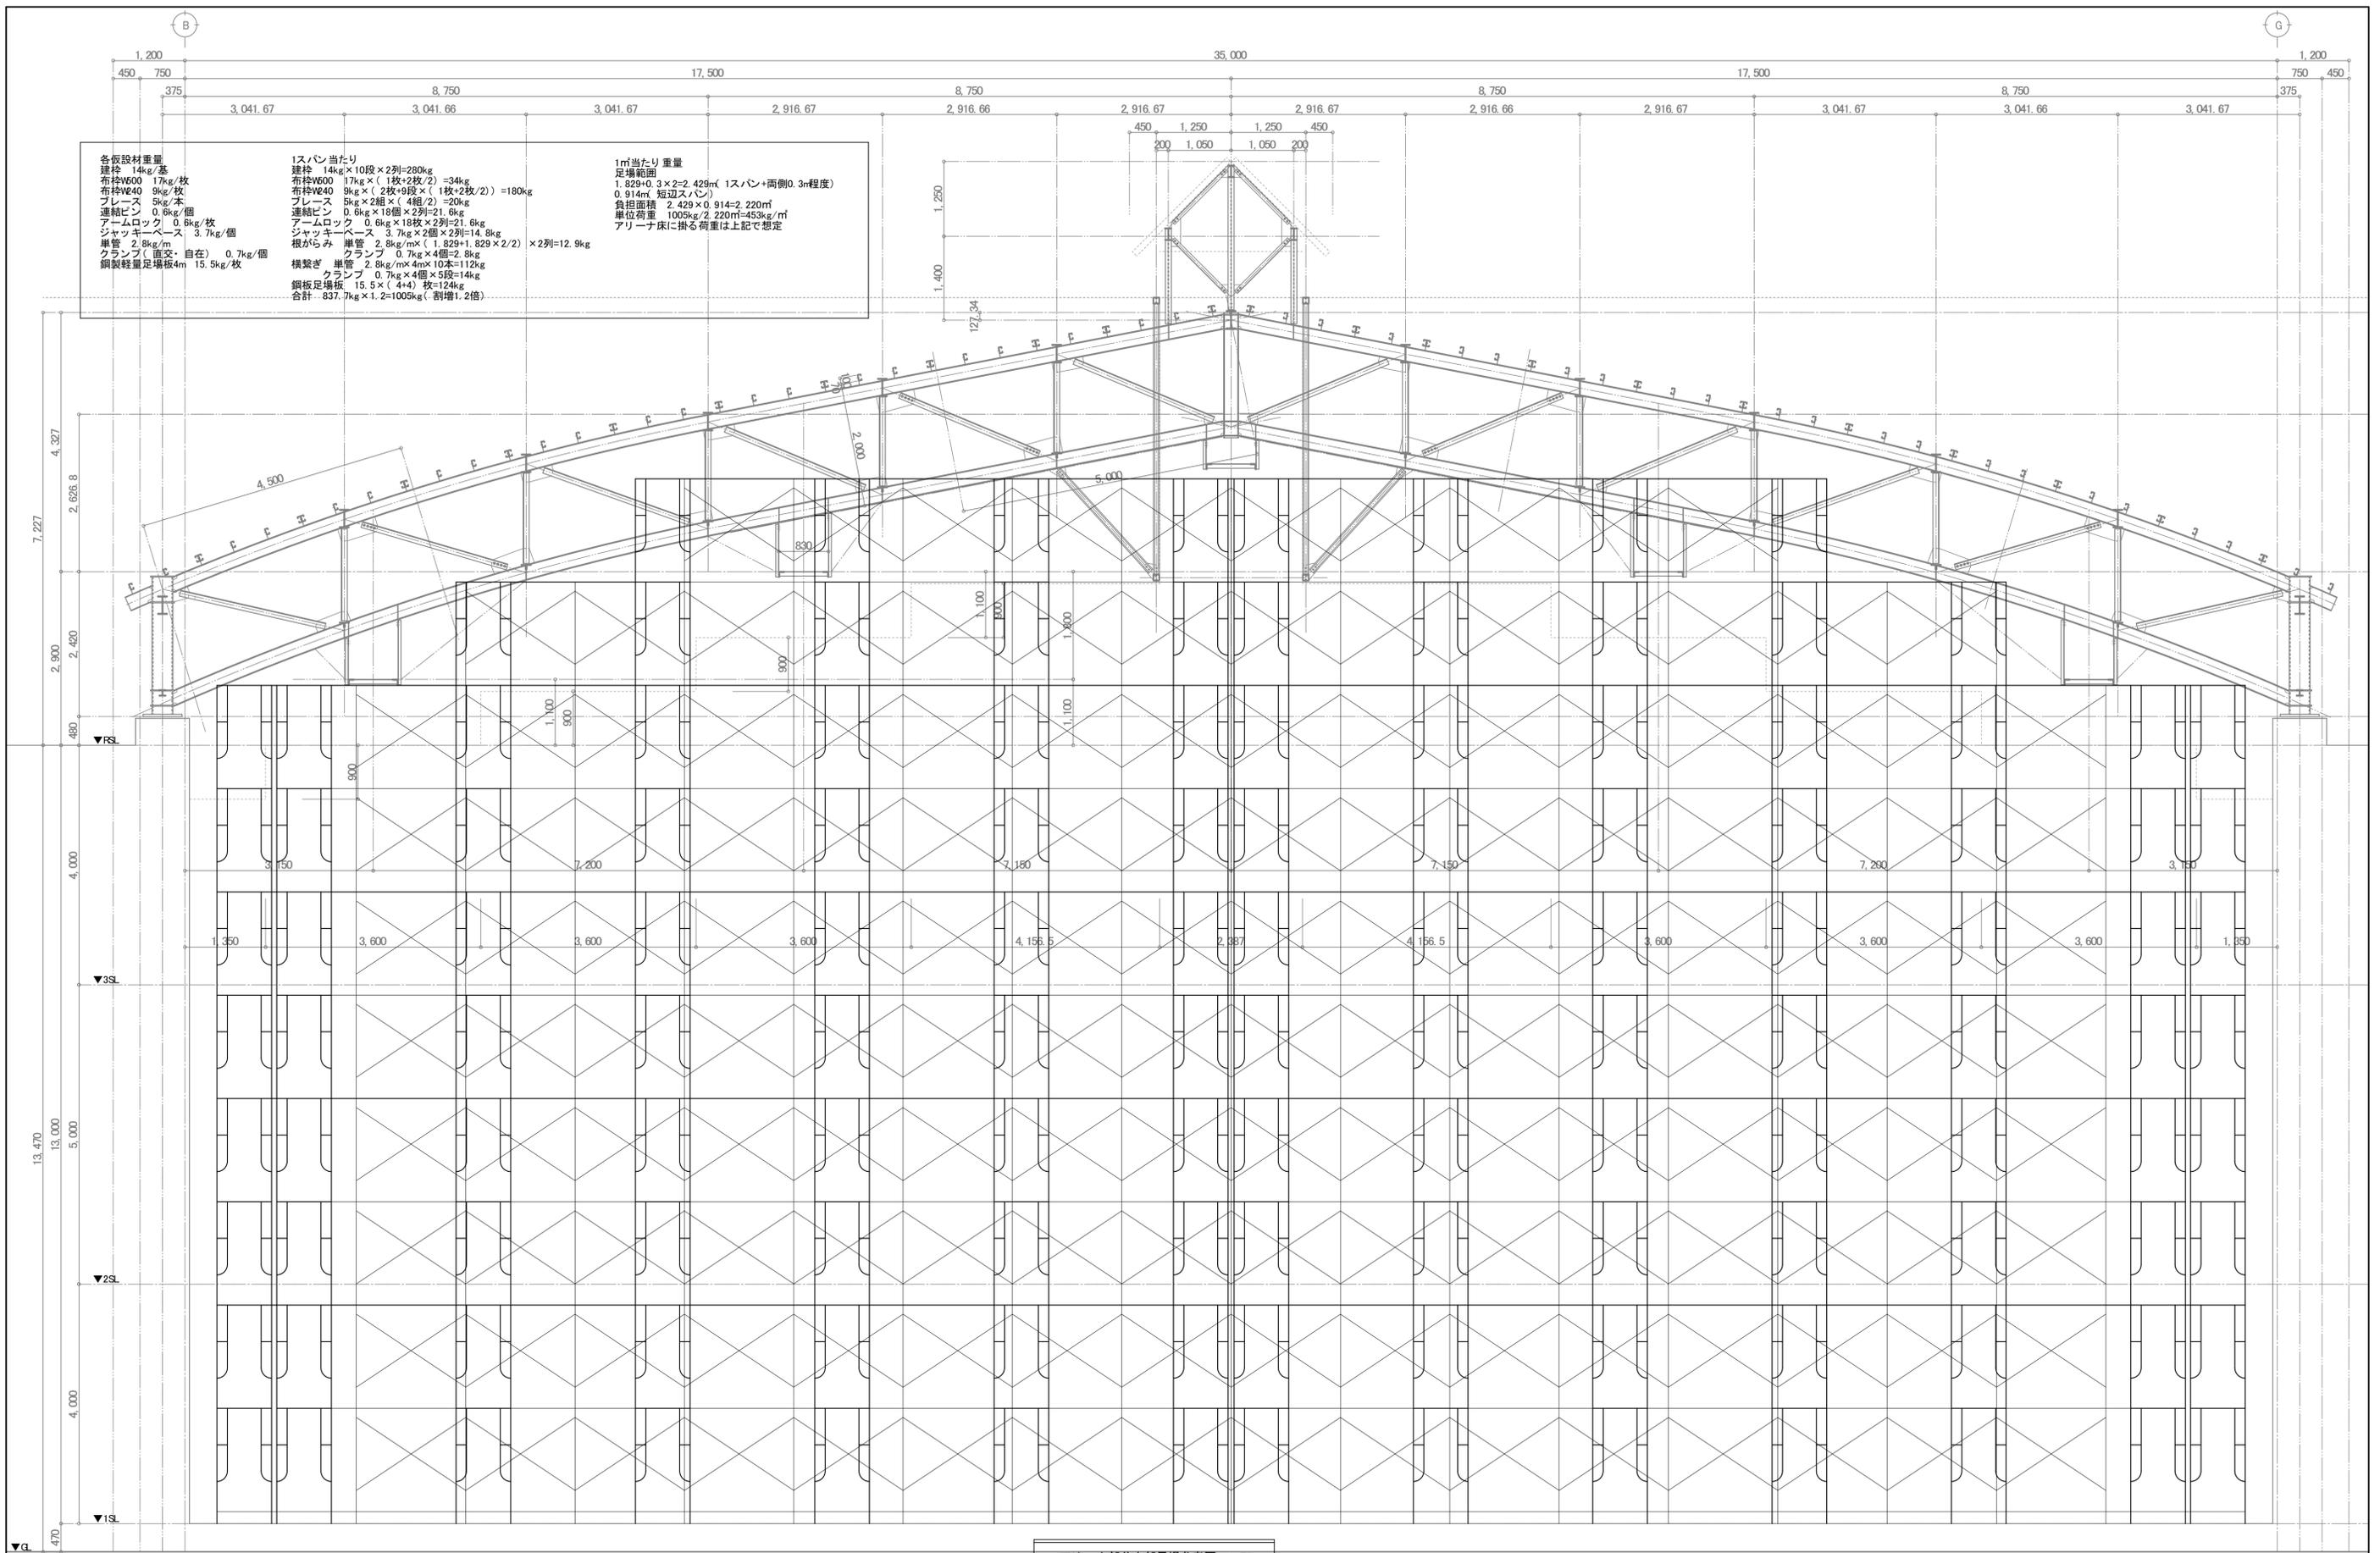

アリーナ部分内部足場参考図 1:50

訂正	月	日	SASAKI AKI RA ARCHI TECT OFFICE	一級建築士事務所 岩手県知事登録 第え(2308)1316号 有限会社 佐々木章設計事務所 〒020-0061 岩手県盛岡市北山二丁目2番58号 TEL 019-661-8222 FAX 019-661-8221	設計年月日	設計	検図	承認印	工事名称	図面番号
					R6. 2	高橋	高橋	高橋	盛岡体育館大規模改修(建築主体) 工事	
					一級建築士 登録第296025号 構造設計一級建築士第5273号 高橋 雅人	製図	担当	承認年月日	図面名称	縮尺 A1 1:50 A3 1:100
						高橋	高橋	.	アリーナ部 内部足場(参考図)	