


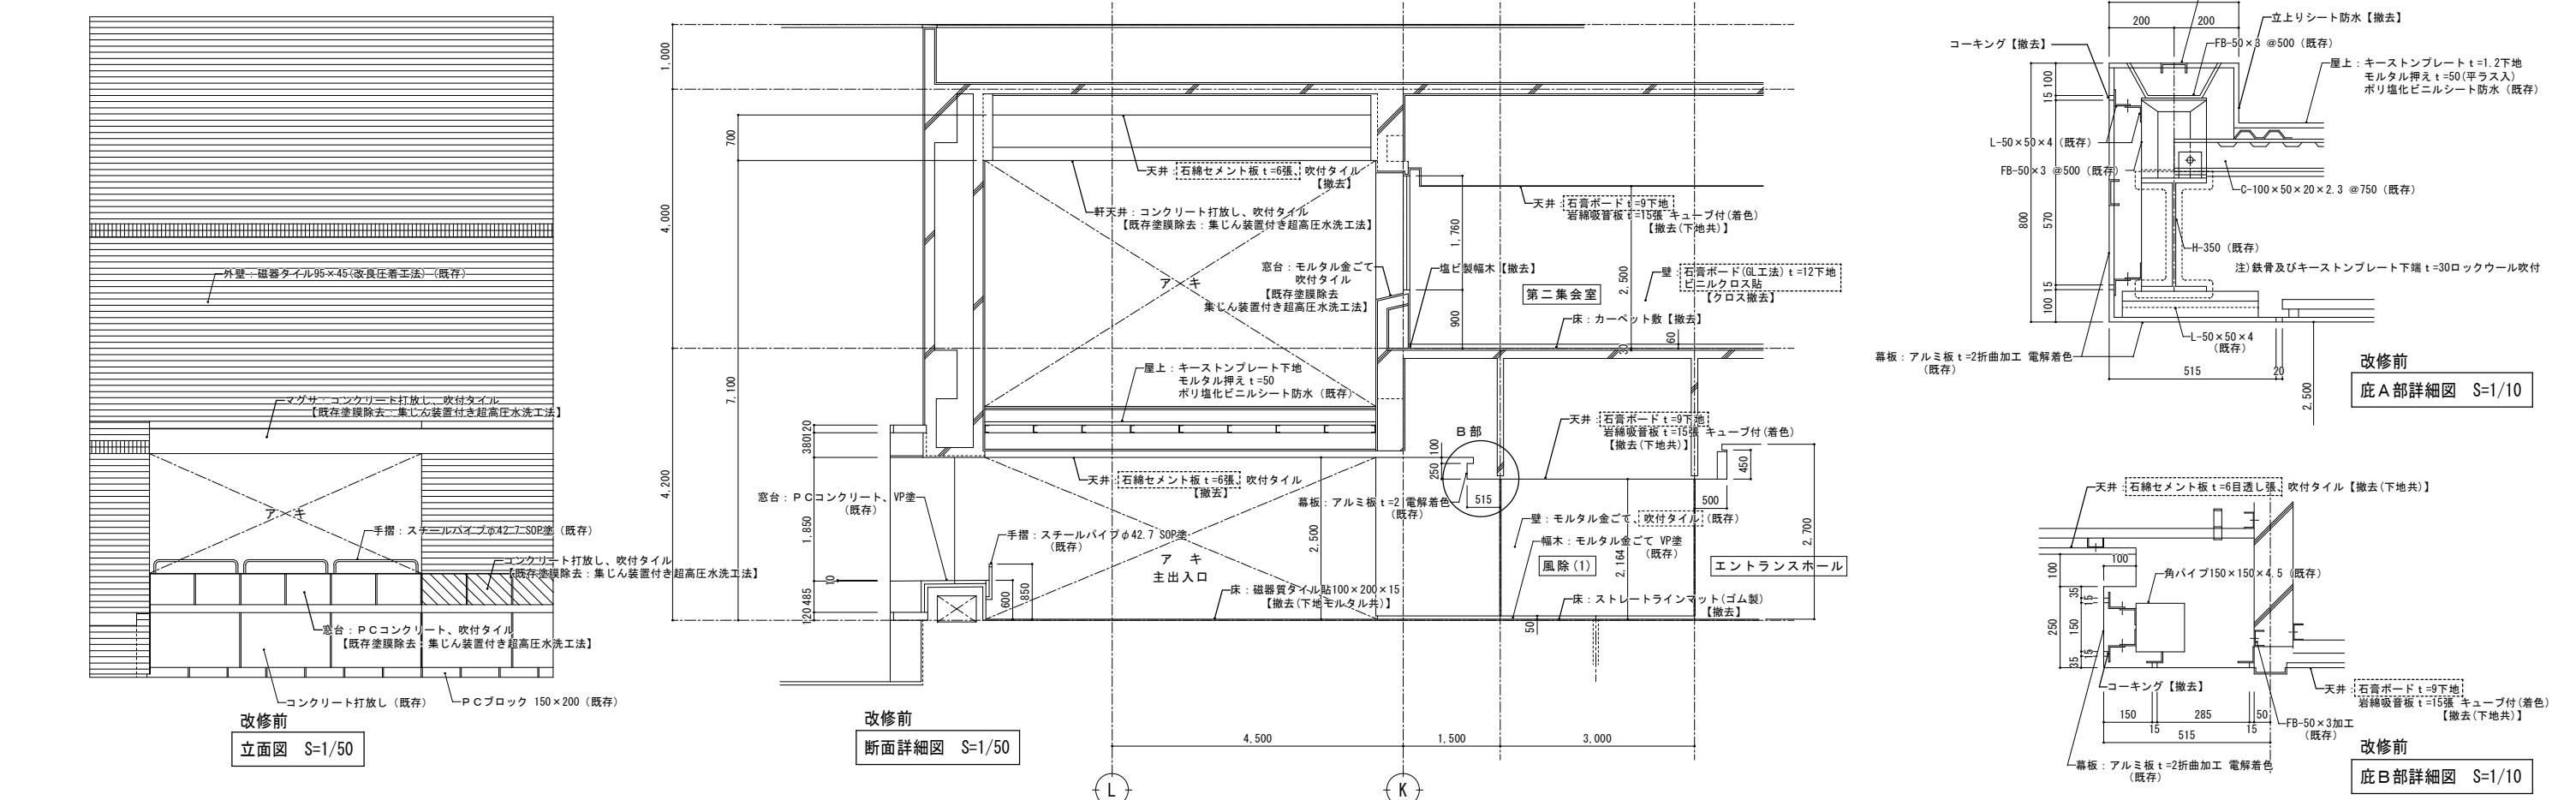
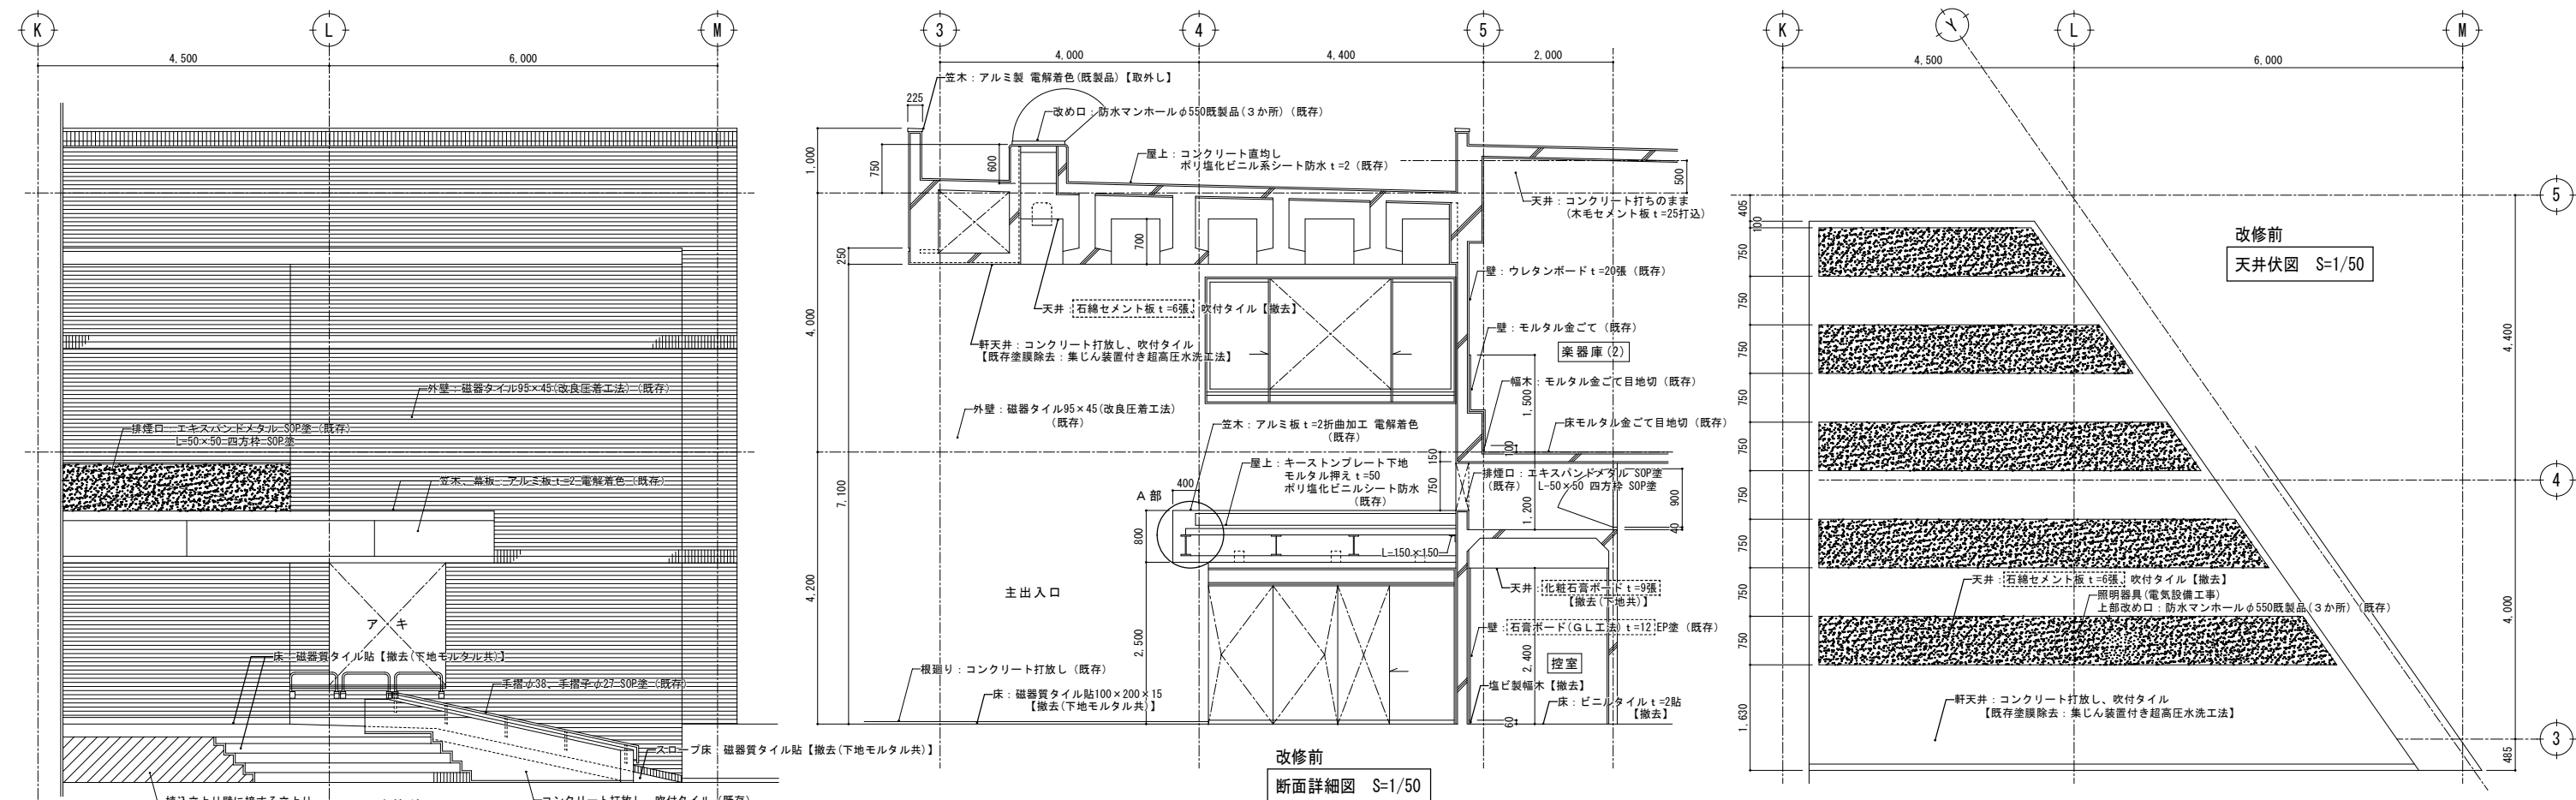
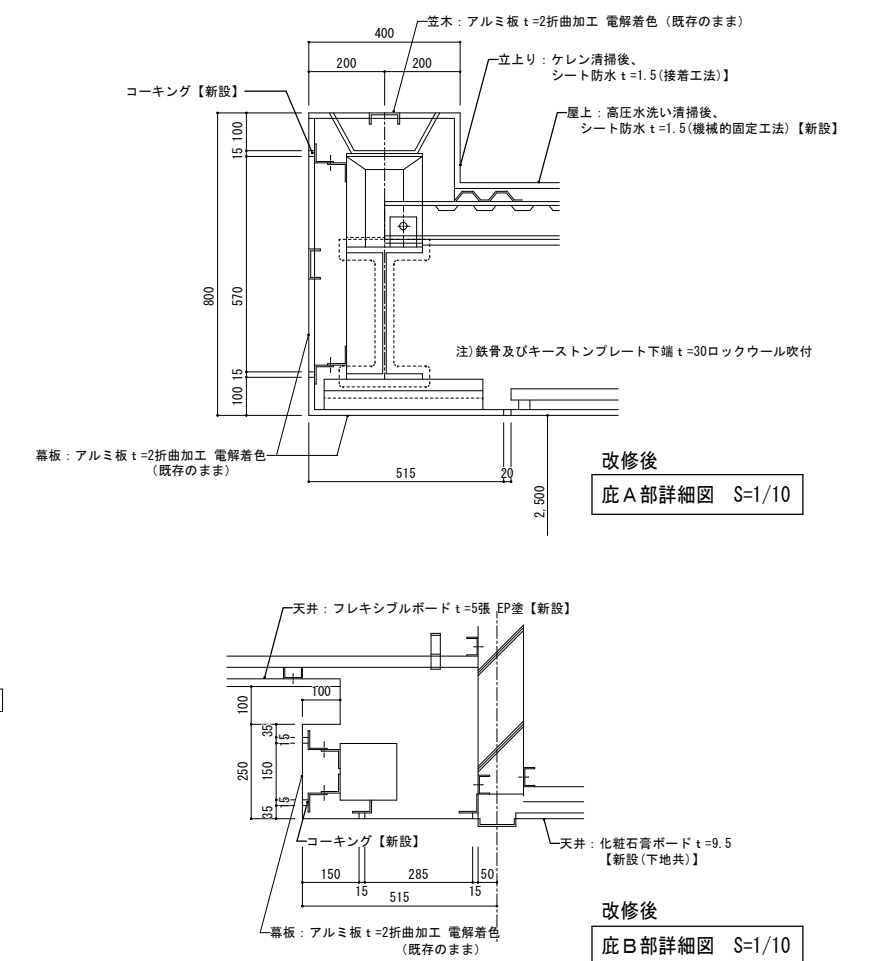


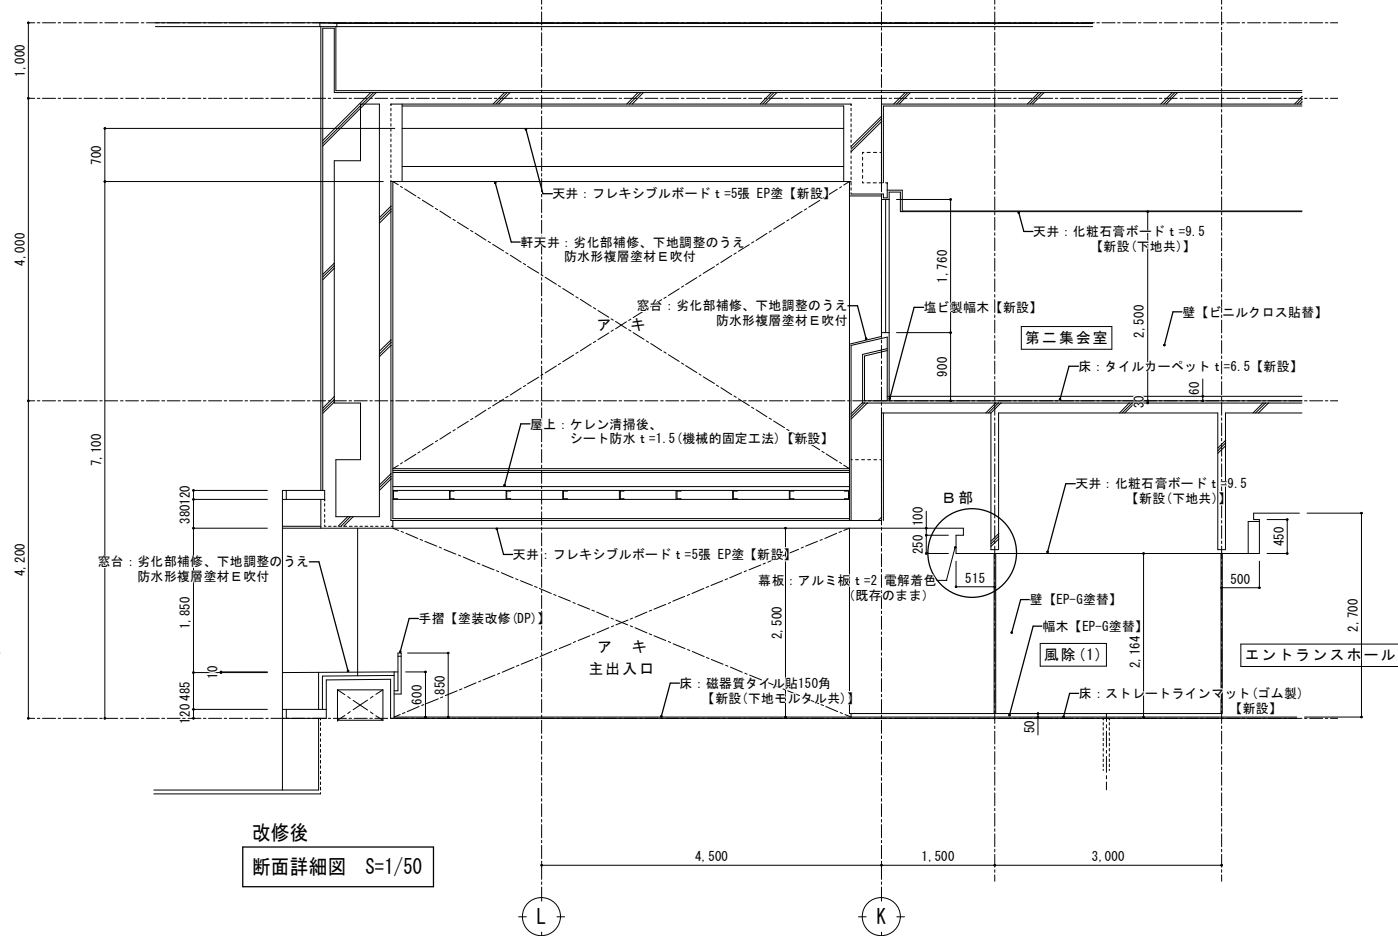


特記	・	石綿含有建材及び含有みなし建材を示す		有限 会社 環 境 計 画 工 房 〒020-0121 岩手県盛岡市月が丘三丁目16-5 TEL (019) 645-0380 一級建築士事務所 岩手県知事登録 第 (2808) 1068 号 一級建築士 建設大臣登録 第 96078 号 濱端 俊一	設計年月日	担当	検図	照査	工事名称 上田公民館大規模改修（建築主体）工事	図面番号 A — 31
	・				R7	工藤	黒澤	成田		
	・				3					
	・				15					

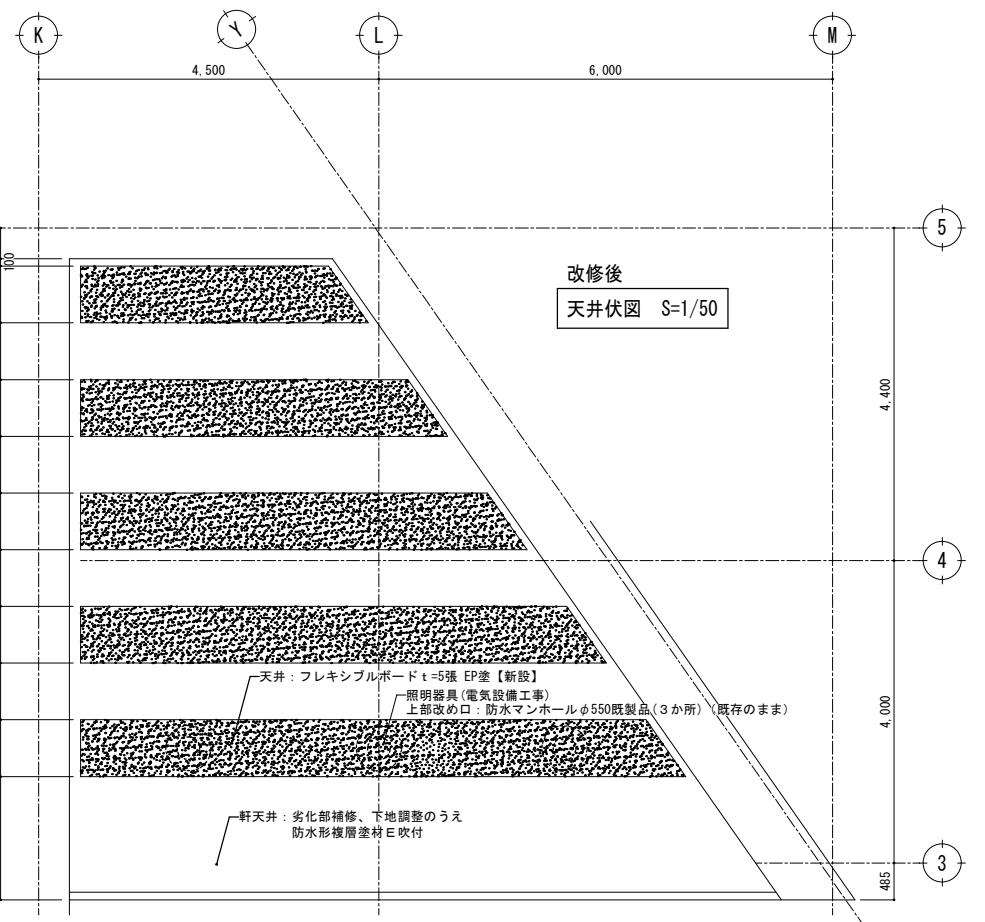


特記	・	 有限 環 境 計 画 工 房 有 限 公 司 〒020-0121 岩手県盛岡市月丘三丁目16-5 TEL (019) 645-0380 一級建築士事務所 岩手県知事登録 第 か(2808)1068 号 一級建築士 建設大臣登録 第96078号 濱端 俊一	設計年月日 R 7 ・ 3 ・ 1 5	担当 工藤	検図 黒澤	照査 成田	工事名称 上田公民館大規模改修（建築主体）工事		図面番号 A — 3 2
	・		図面名称 改修後 エントランス廻り詳細図	縮尺 A1: 8=1/10.1/50 A2: 8=1/20.1/100					
	・								
	・								

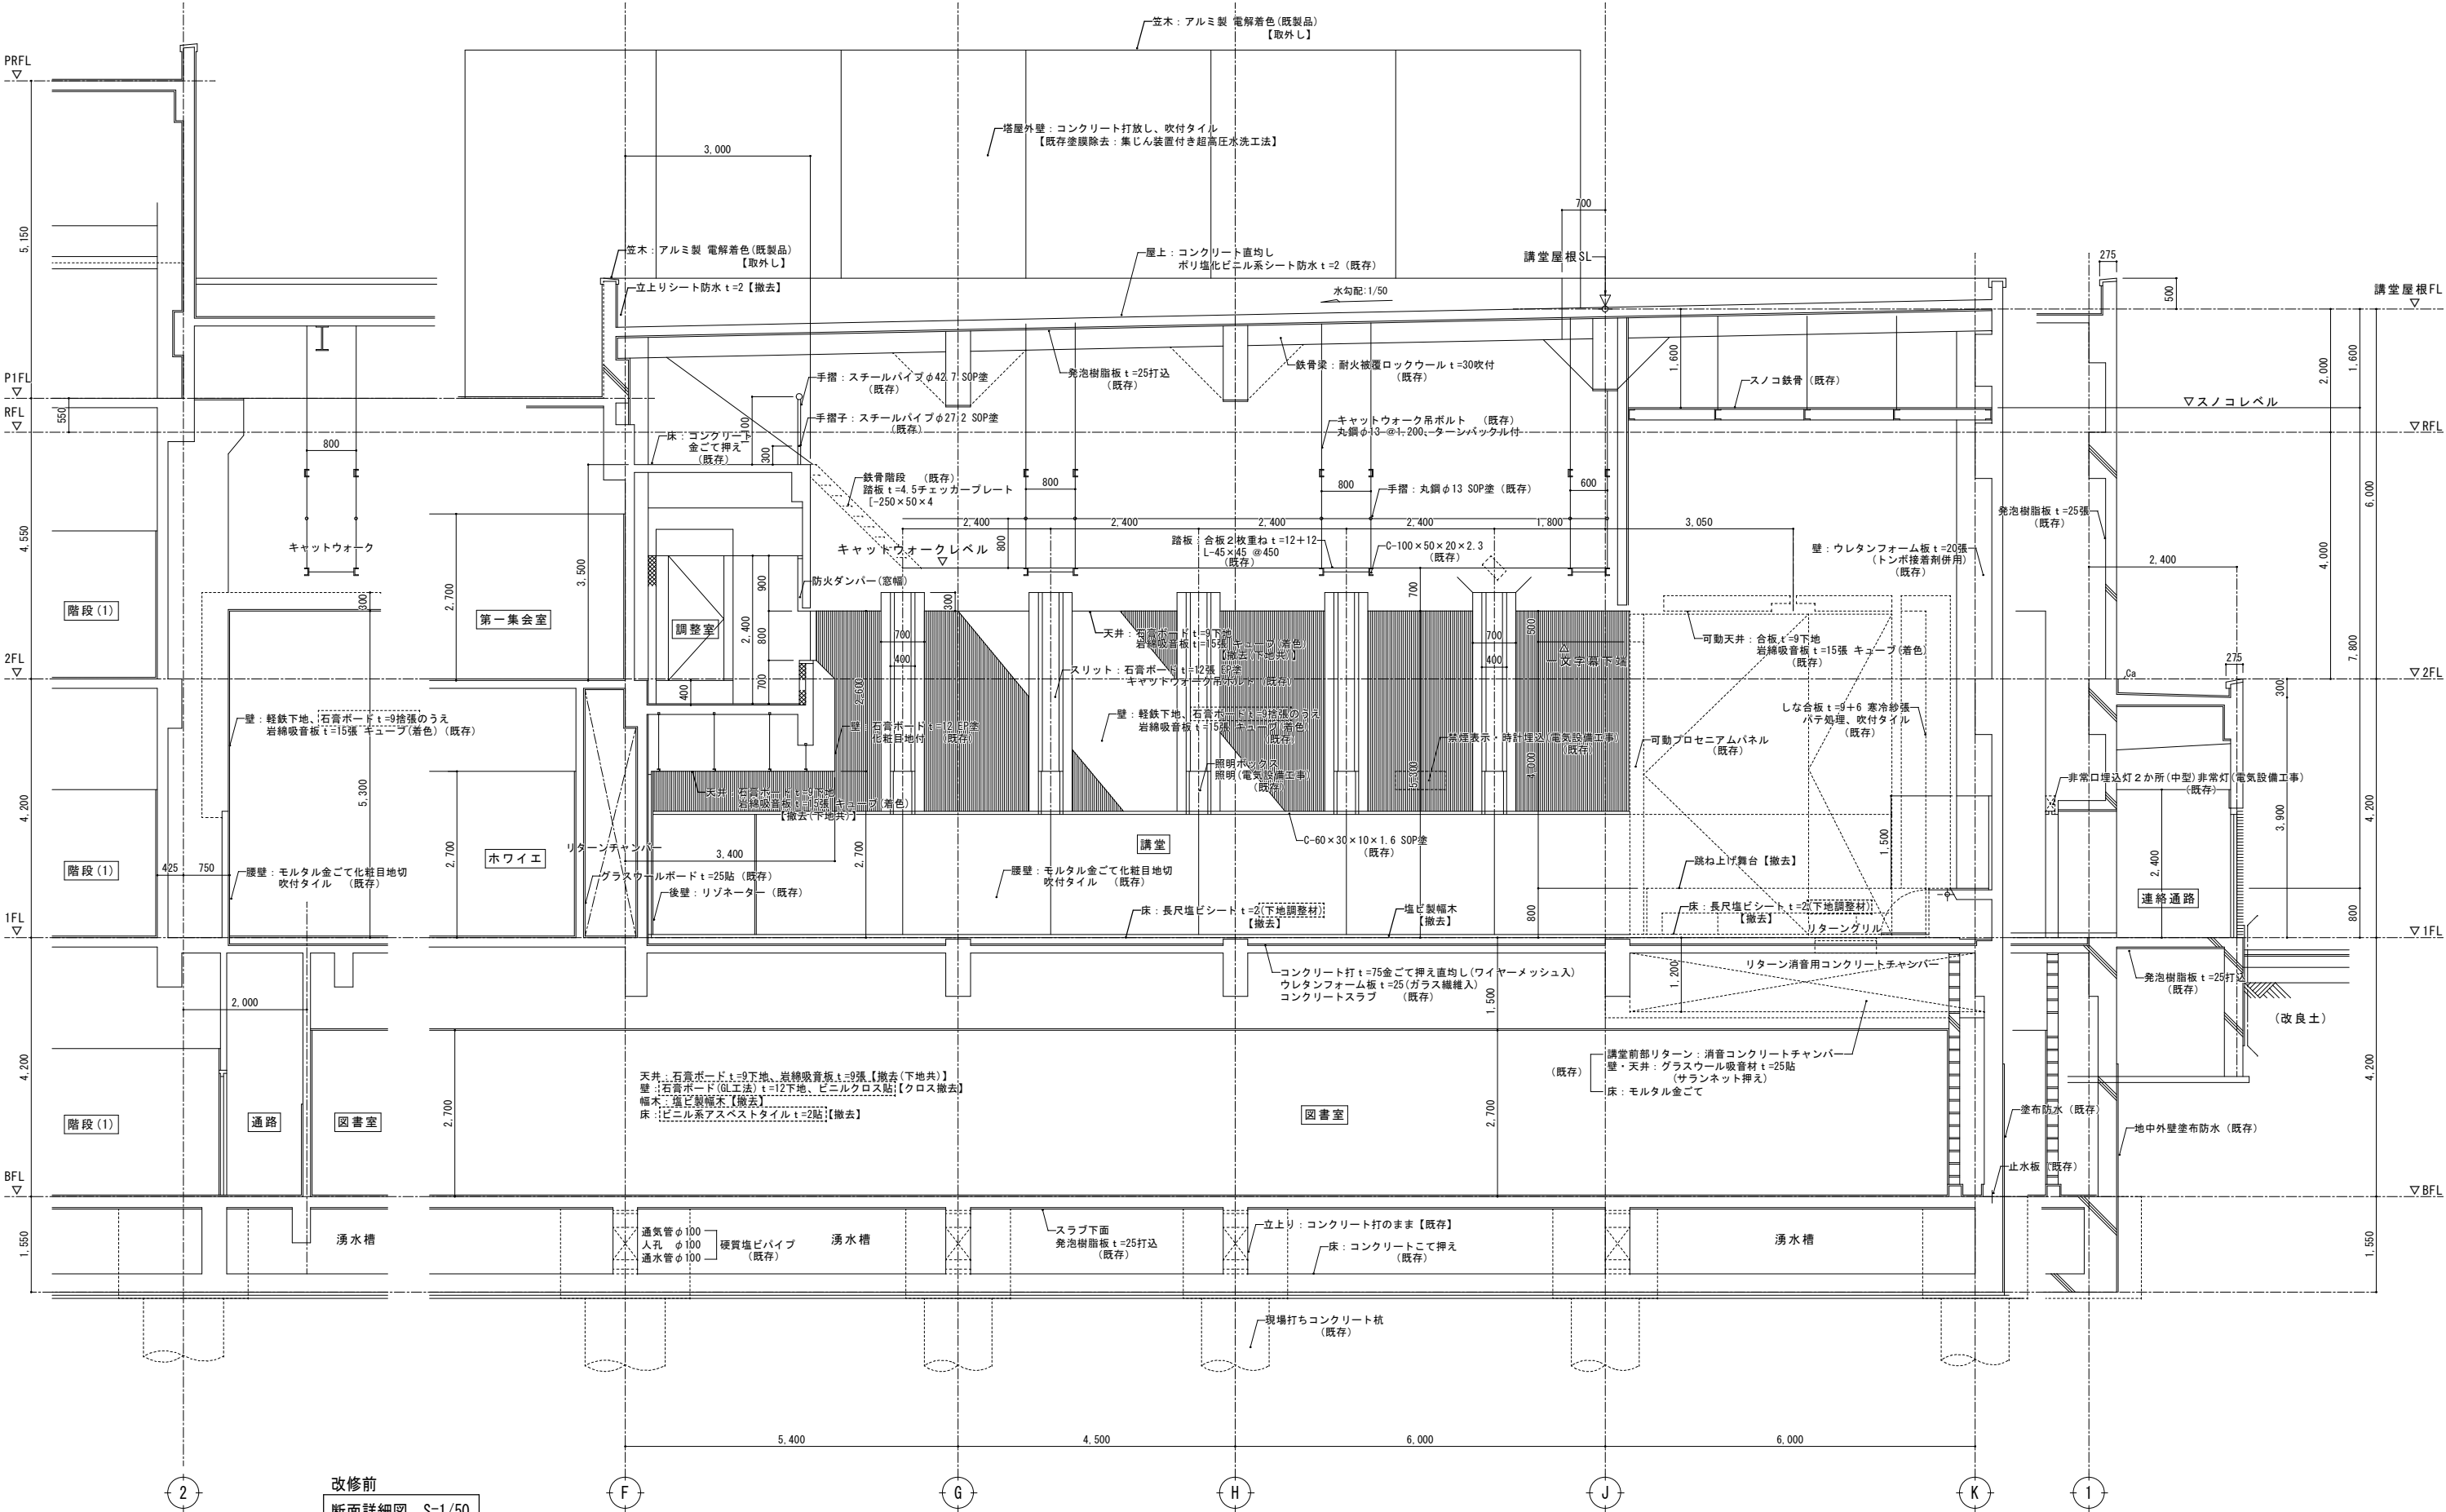


特記	・	石綿含有建材及び含有みなし建材を示す		有限 環 境 計 画 工 房 社 会 社 〒020-0121 岩手県盛岡市月が丘三丁目16-5 TEL (019) 645-0380 一級建築士事務所 岩手県知事登録 第 28081068 号 一級建築士 建設大臣登録 第 96078 号 濱端 俊一	設計年月日	担当	検図	照査	工事名称		図面番号
	・				R7 . 3 . 15	工藤	黒澤	成田	上田公民館大規模改修（建築主体）工事		
	・								図面名称	縮尺	
	・								改修前 講堂廻り詳細図 1	A1: S=1/50 A3: S=1/100	A — 33

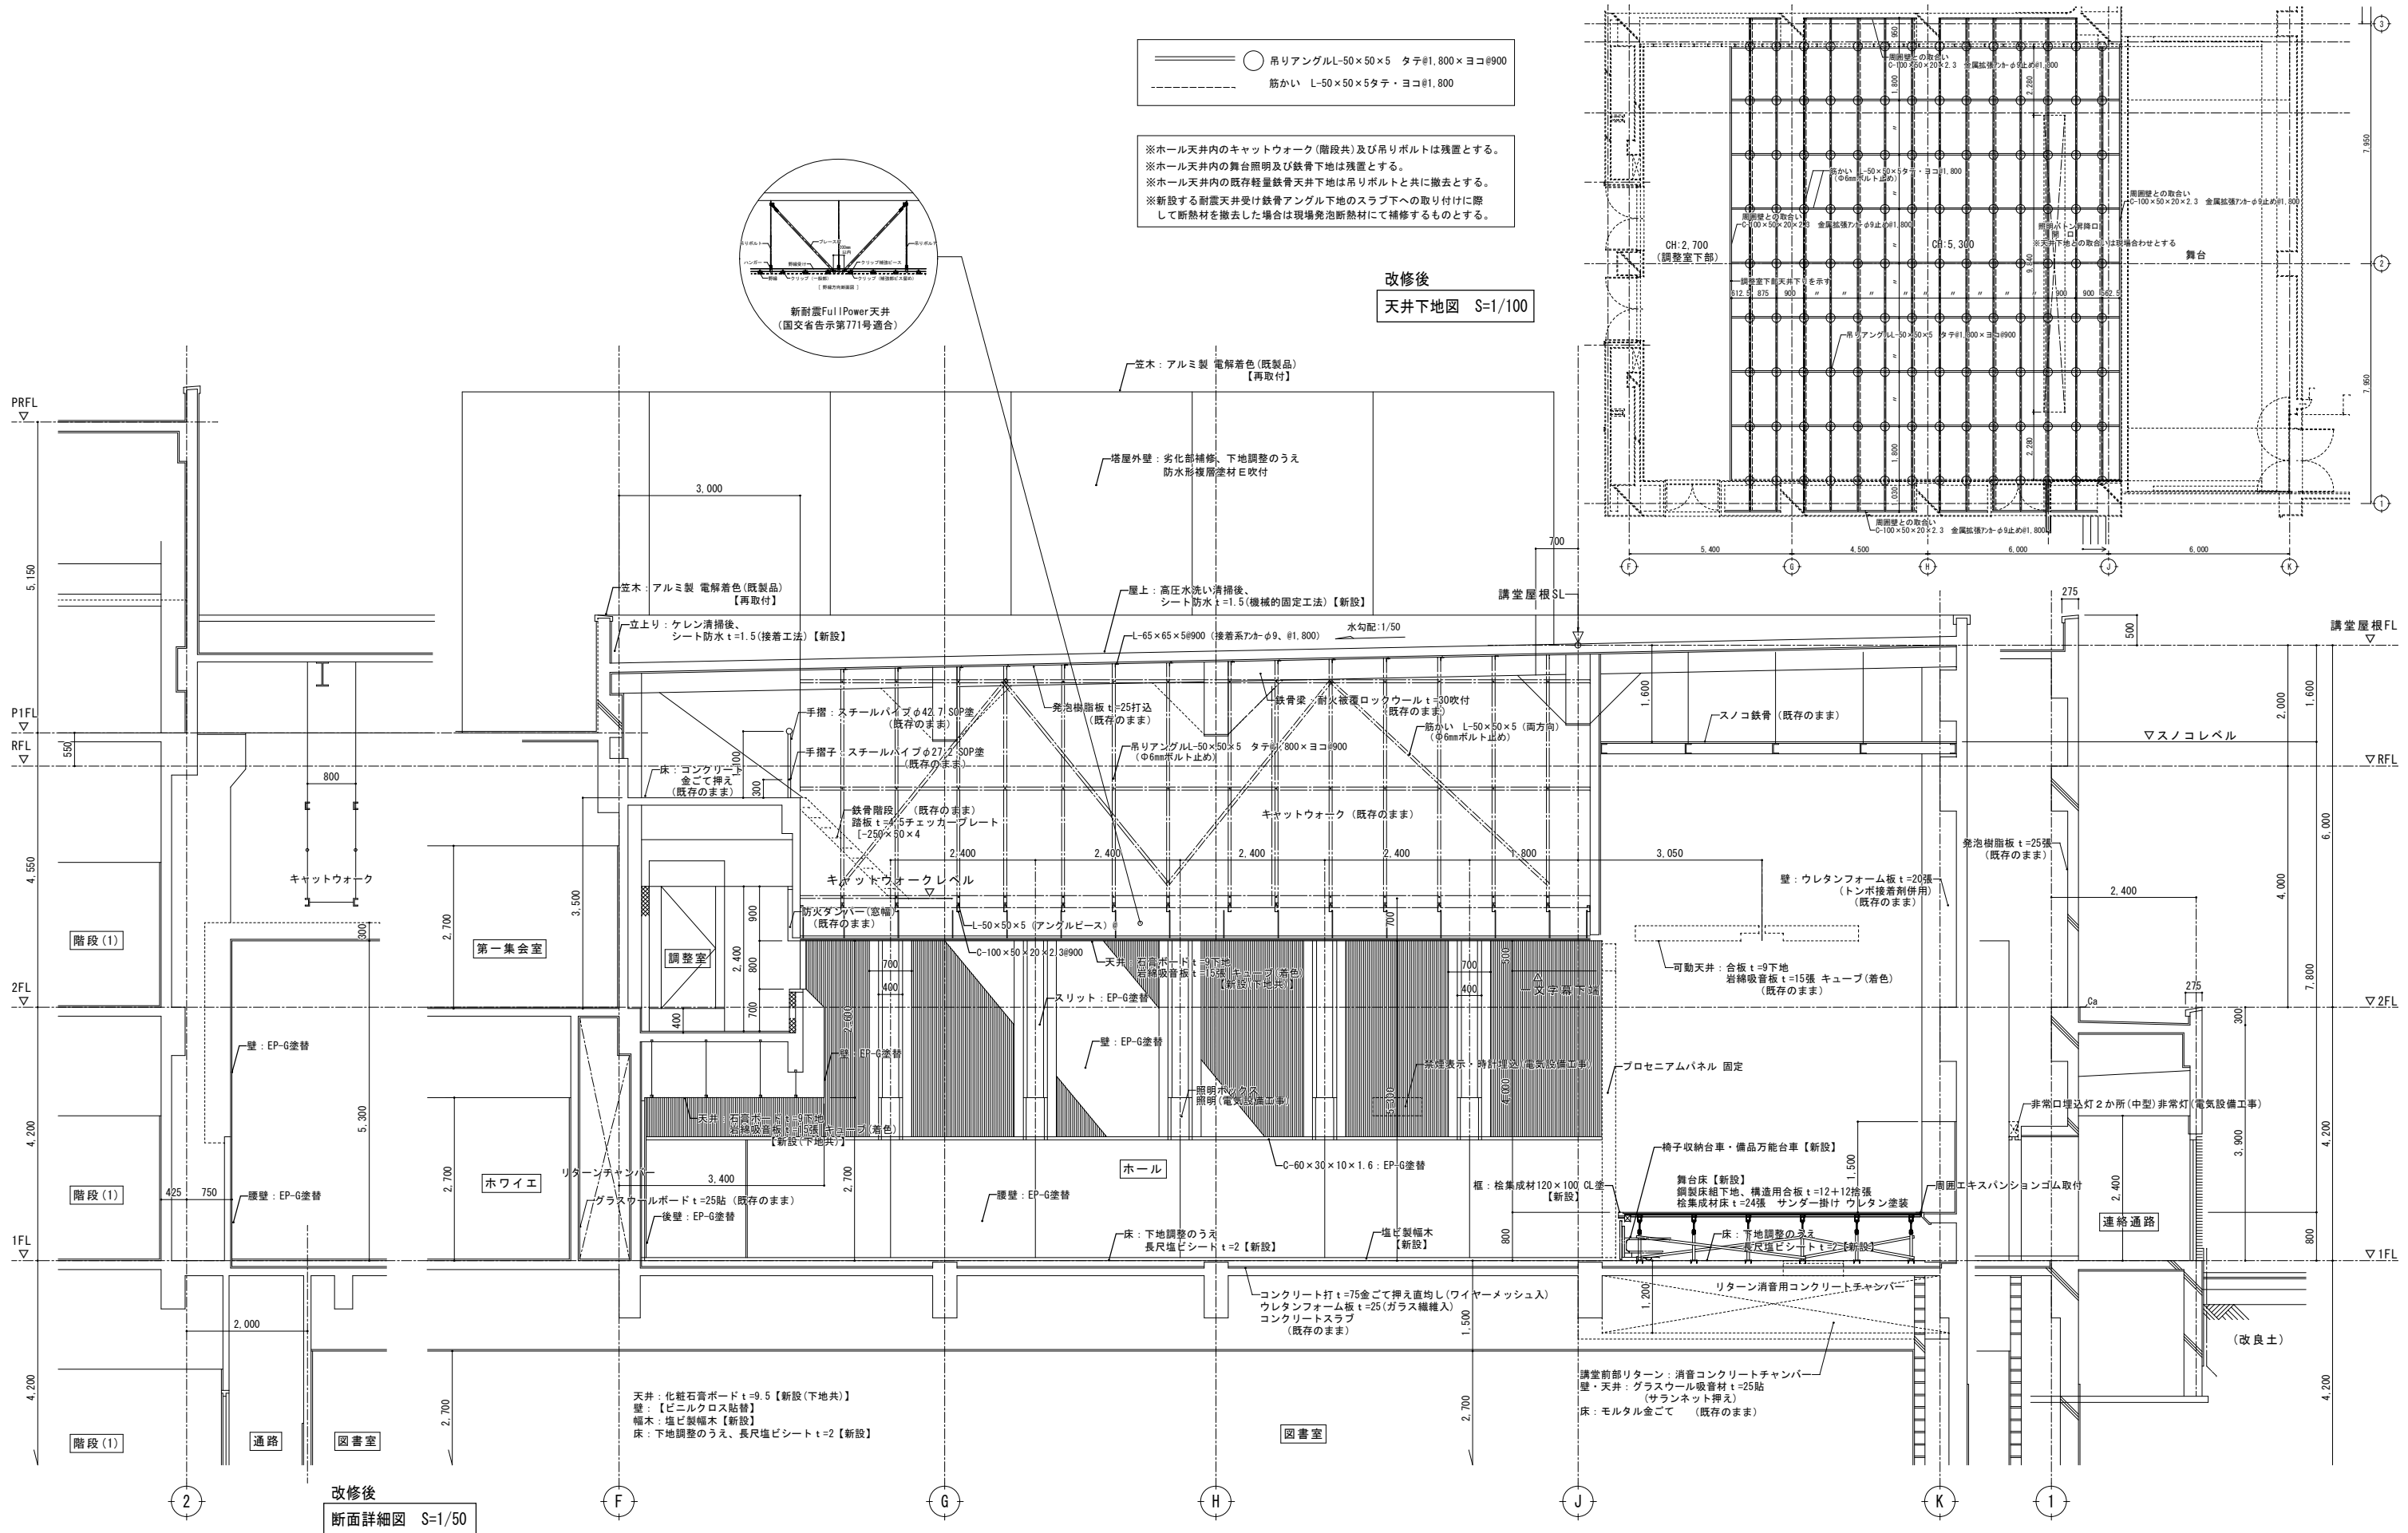


特記	・		有限会社 環境計画工房 〒020-0121 岩手県盛岡市月が丘三丁目16-5 TEL (019) 645-0380 一級建築士事務所 岩手県知事登録 第 28081068 号 一級建築士 建設大臣登録 第 96078 号 濱端 俊一	設計年月日	担当	検図	照査	工事名称 上田公民館大規模改修（建築主体）工事	図面番号 A — 34
	・			R7・3・15	工藤	黒澤	成田		
	・							図面名称 改修後 ホール廻り詳細図 1	縮尺 A1: S=1/50 A3: S=1/100
	・								

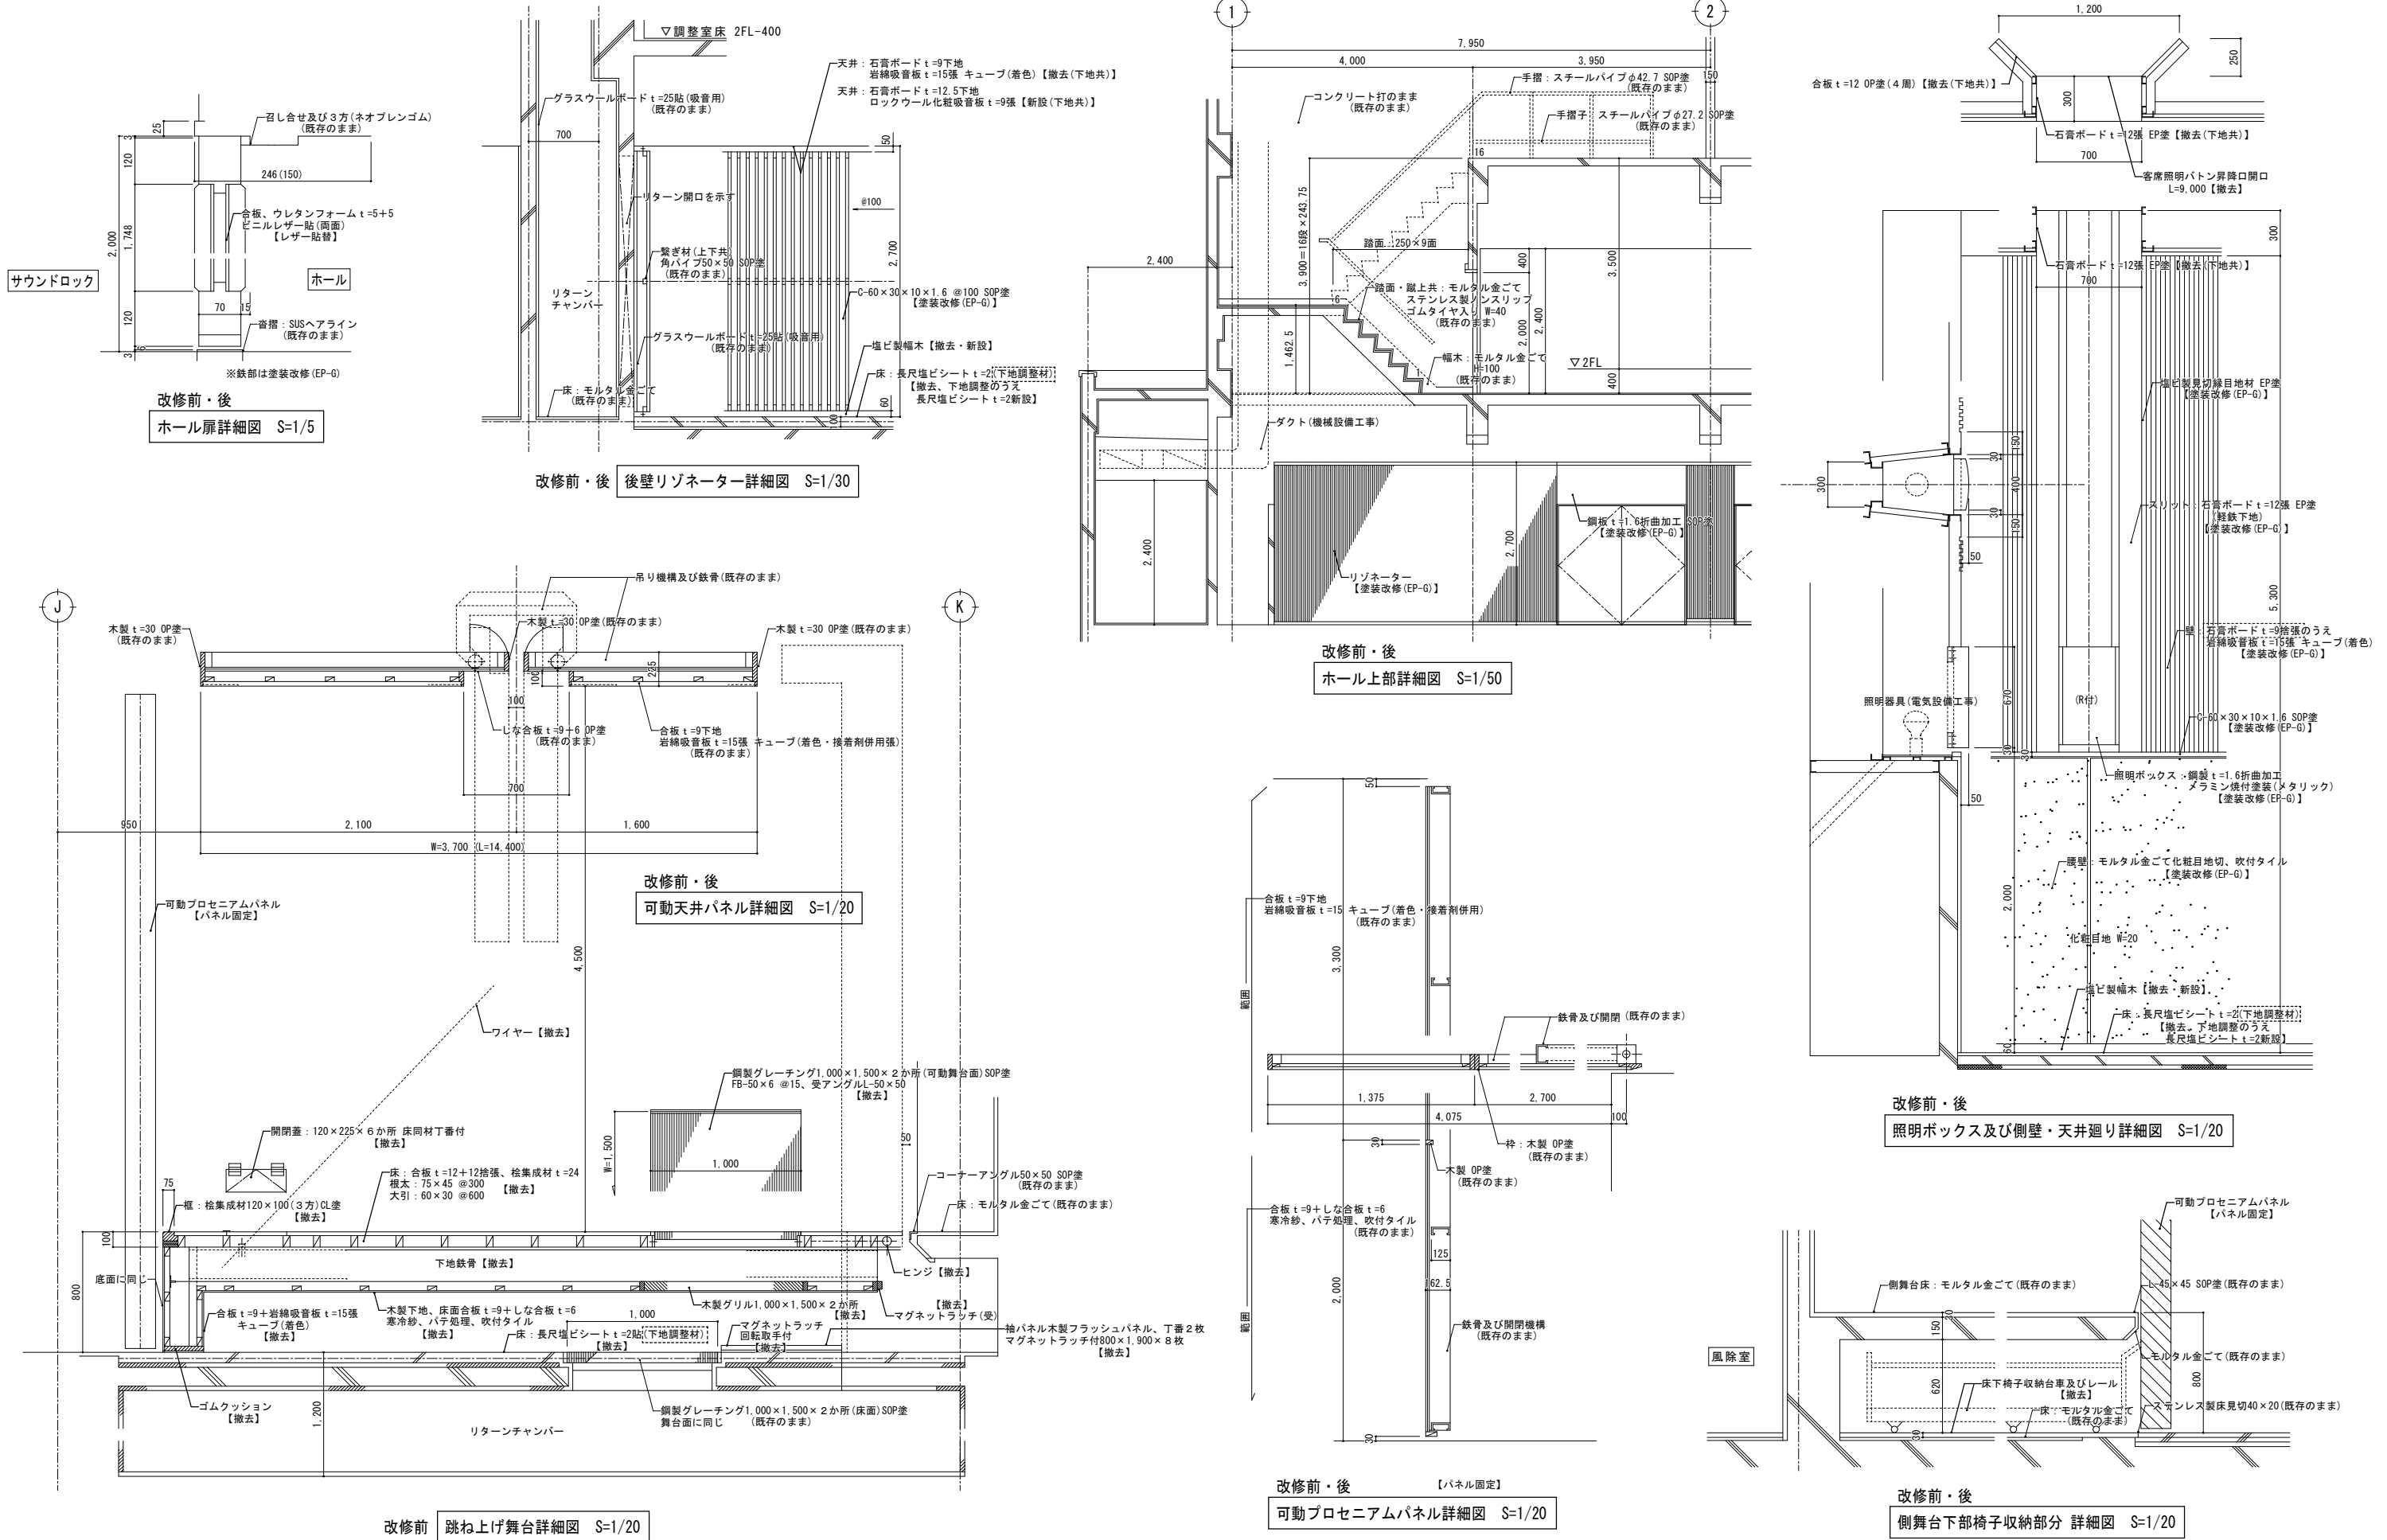



特記	・	石綿含有建材及び含有みなし建材を示す		有限 環 境 計 画 工 房 会社 〒020-0121 岩手県盛岡市月が丘三丁目16-5 TEL (019) 645-0380 一級建築士事務所 岩手県知事登録 第 28081068 号 一級建築士 建設大臣登録 第 96078 号 濱端 俊一	設計年月日	担当	検図	照査	工事名称			図面番号
	R7・3・15				工藤	黒澤	成田	上田公民館大規模改修（建築主体）工事				
								図面名称	縮尺	A — 35		
								改修前・後 講堂（ホール）廻り詳細図2	A1:S=1/5, 20, 30, 50, 100 A3:S=1/10, 40, 60, 100, 200			

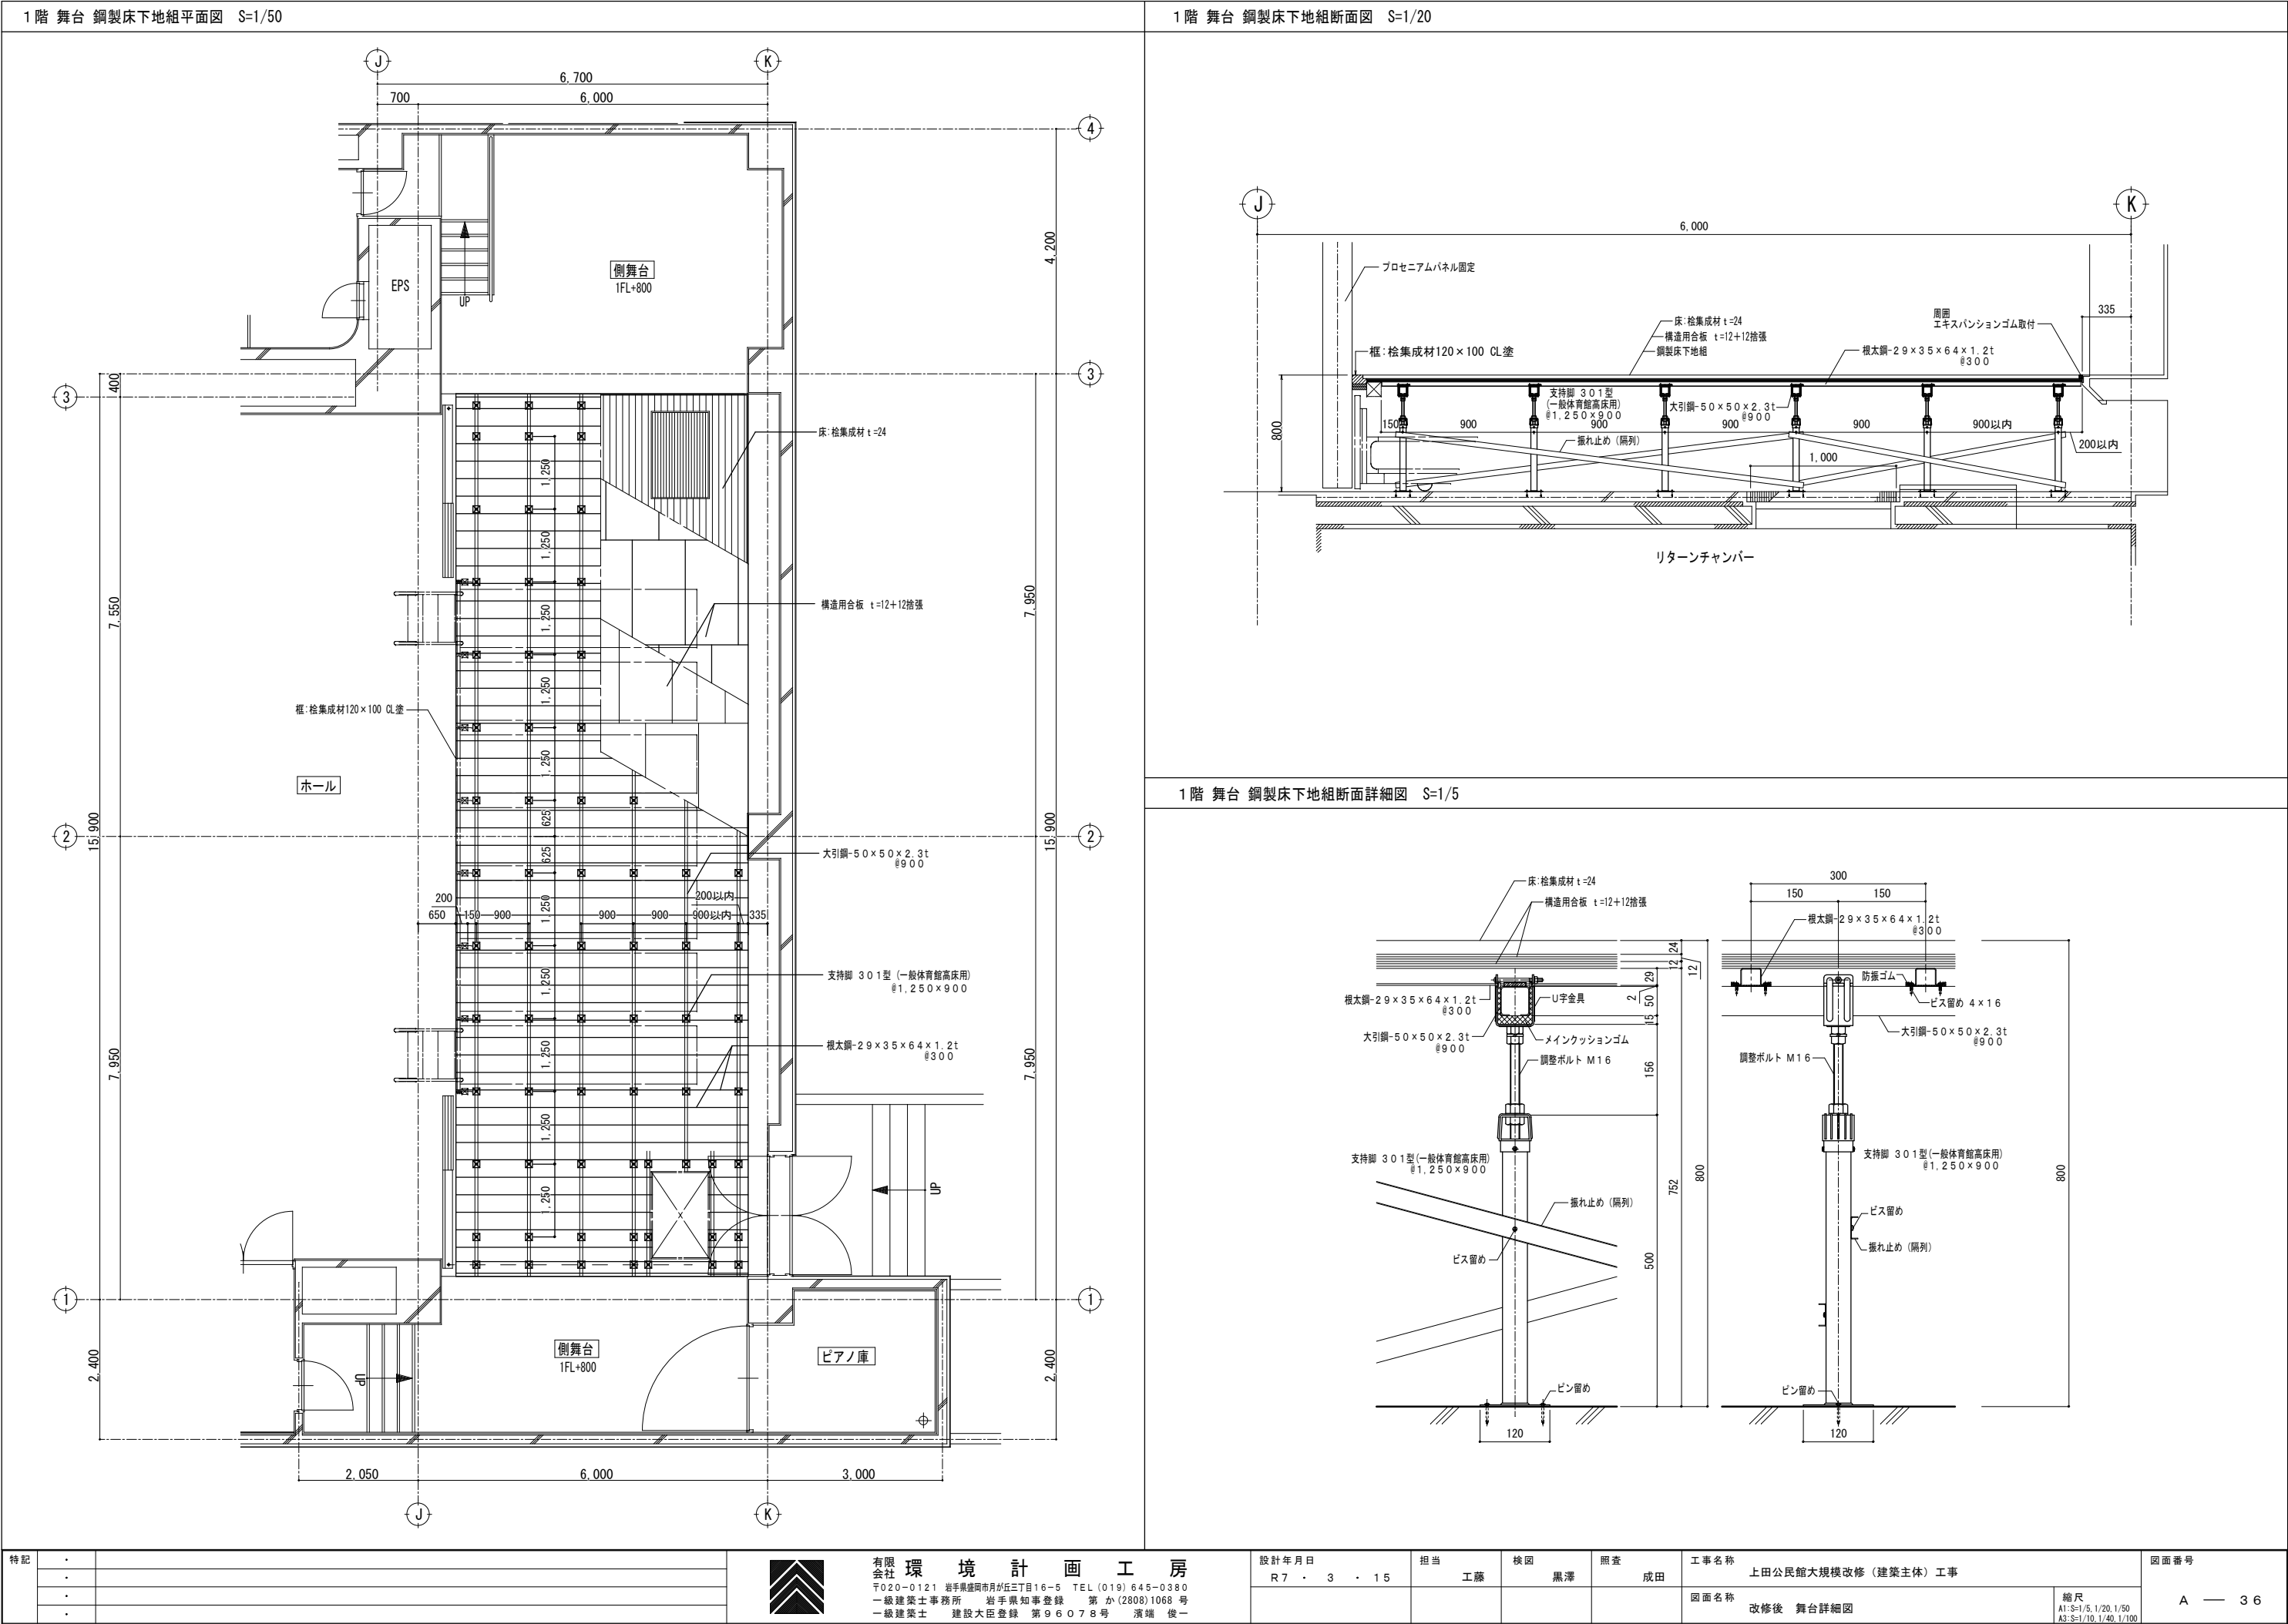


主 構 成 部 品		
NO	品 名	材 料
2 1	トップハンガー	アルミ鋳物
2 2	バーヘッド	アルミダイカストA2014S-T5
2 3	フレーム	アルミ押出材A6063S-T5
2 4	踏 板	アルミ押出材A6063S-T5
2 5	シューズ	アルミ鋳物
		表面処理
2 1		焼付塗装
2 2		アルマイト処理
2 3		アルマイト処理
2 4		アルマイト処理
2 5		焼付塗装

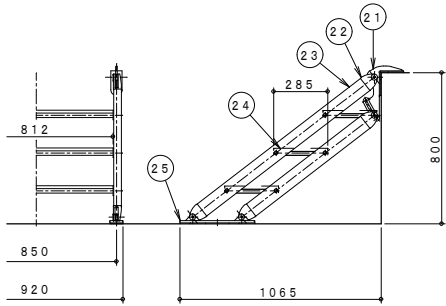


アルミ製移動階段 2台設置 (S=1/20)

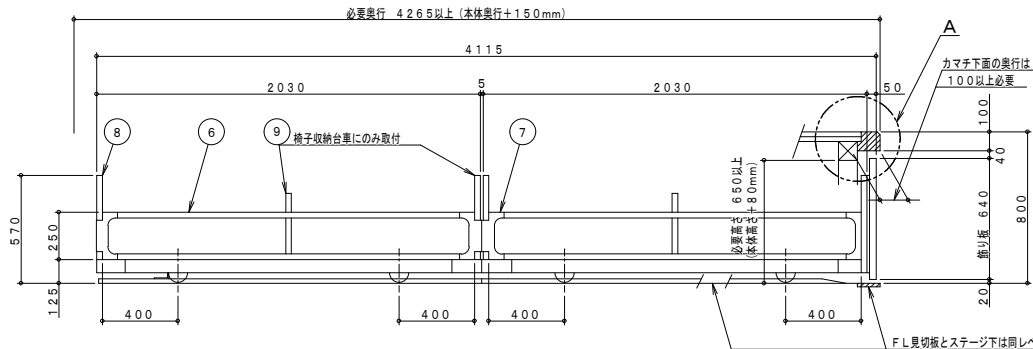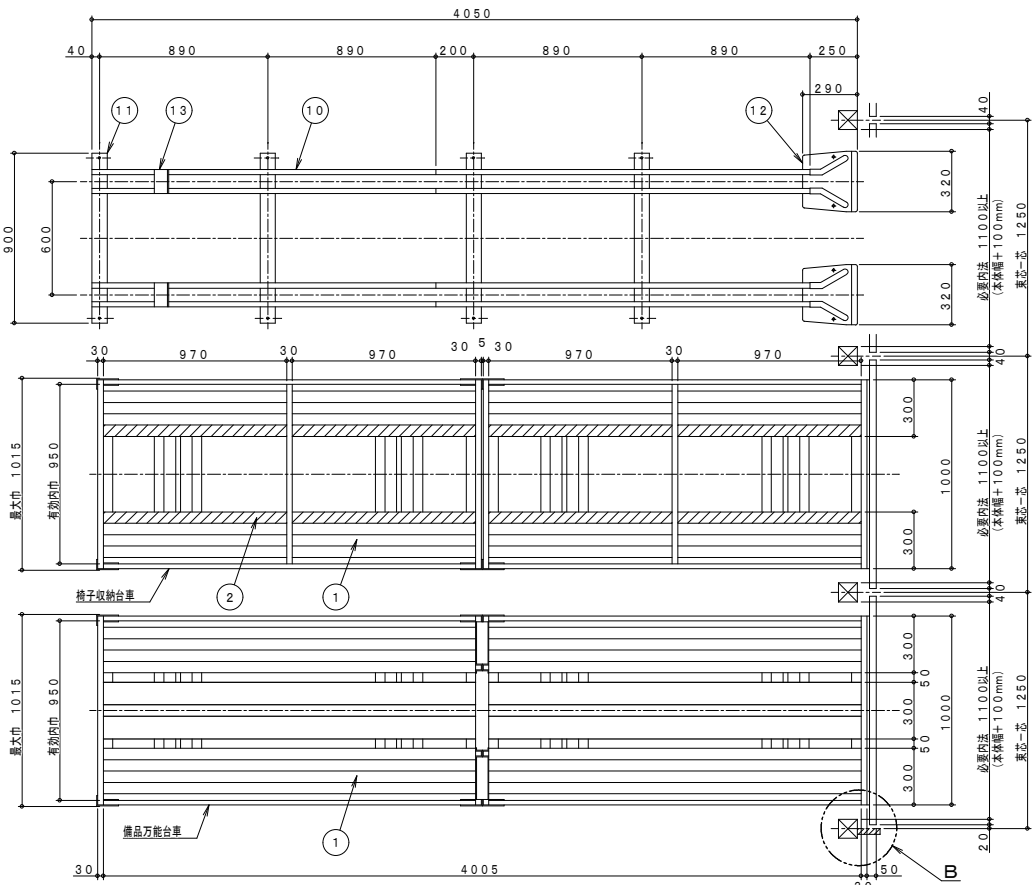


F.L.見切板とステージは同レベルのこと

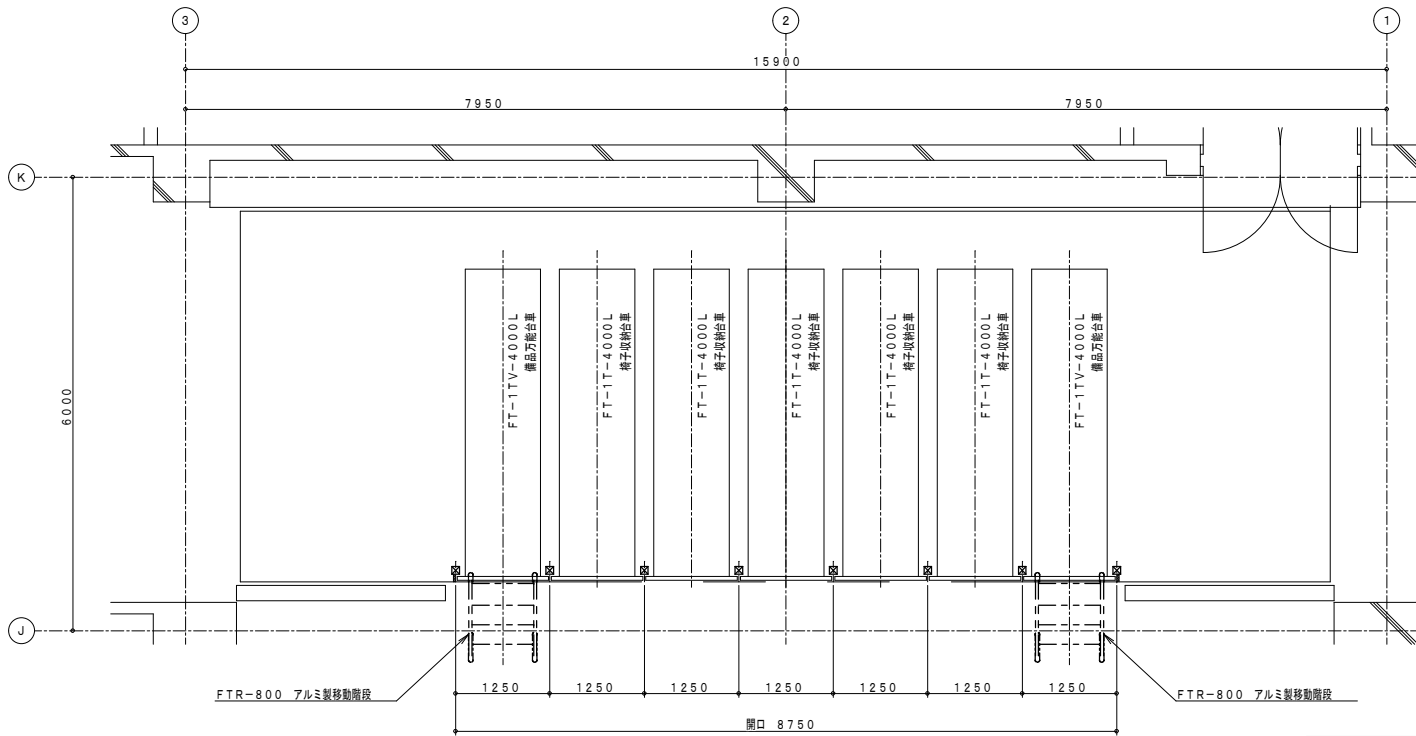



台車収納時平面配置図 (S=1/50)

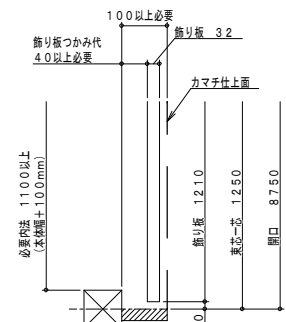


B部取合図 (S=1/10)

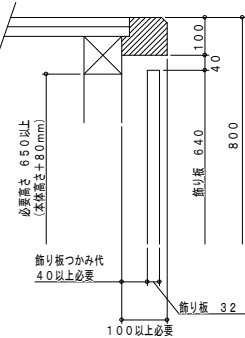

A部取合図 (S=1/10)

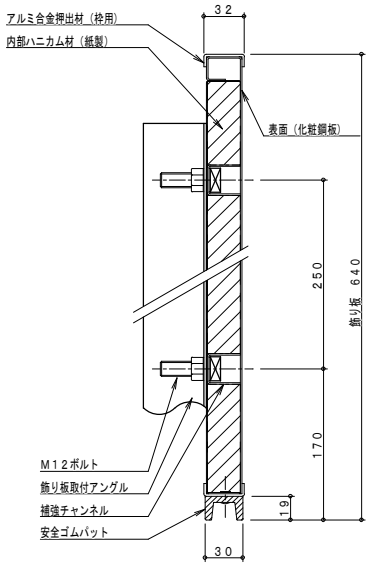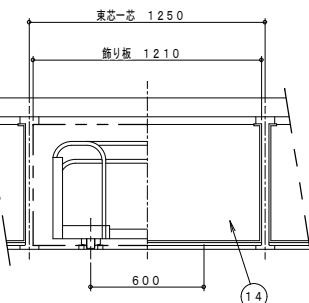

飾り板断面図 (S=1/3)

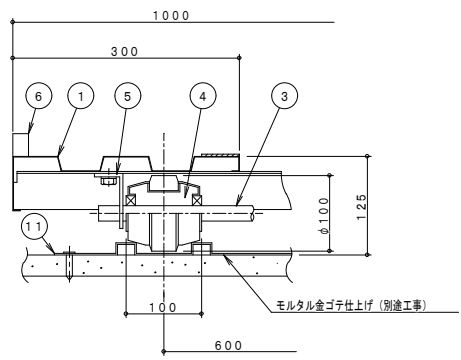




レール、レール床、車輪関係図 (S=1/5)

主 構 成 部 品		
NO	品 名	材 料 ・ 加 工
1	床 板	垂鉛メッキ鋼板 t 0. 9 を曲げ加工
2	椅子滑り止 め	ポリエチレン樹脂発泡材
3	車 軸	機械構造用炭素鋼鋼管 φ 20 × t 2. 5
4	車 輪	冷延鋼板 t 2. 0 をプレス加工した後、その外周に合成ゴムを焼付けした一体型車輪 (軸受部はベアリング嵌合)
5	軸 受	熱延鋼板 t 4. 5 を曲げ加工
6	サイド枠	垂鉛メッキ鋼板をフォーミング加工 30 × 20 × t 1. 2
7	ジョイントコネクター	垂鉛メッキ鋼板 t 1. 6 を曲げ加工
8	ハンドル	垂鉛メッキ鋼板をフォーミング加工 30 × 20 × t 1. 2
9	椅子倒れ止 め	垂鉛メッキ鋼板をフォーミング加工 30 × 20 × t 1. 2
10	レール	垂鉛メッキ鋼板 t 1. 6 をフォーミング加工
11	枕 板	垂鉛メッキ鋼板 t 1. 6 をプレス加工
12	車輪ガイド	熱延鋼板 t 1. 6 をプレス加工
13	ストッパー	一般構造用圧延鋼板 t 6. 0 を曲げ加工
14	飾り板	化粧鋼板 t 0. 8 を曲げ加工し、アルミ製枠にて保護したものの中にハニカム材 (紙製) をはめ込んだもの。 (合成ゴム製安全パッド付)


備 考	1 製作数 5列 5輛 (フジトラックFT-1T-4000L同等品) 椅子収納台車
	2 製作数 2列 2輛 (フジトラックFT-1TV-4000L同等品) 備品万能台車
	3 製作数 2台 (フジトラップFTR-800同等品) アルミ製移動階段
	4 レールの製作及び取付工事はこの設備に含みます
	5 飾り板の製作及び取付調整はこの設備に含みます
	6 レール下地 (モルタル金ゴテ仕上げ) はこの設備より除外とします
	7 椅子収納脚数80脚程度/輛 (折畳み椅子の厚さは50mm以下で積算)
	8 製品総重量 約165Kg/輛 (FT-1T-4000L同等品 椅子収納台車)
	約170Kg/輛 (FT-1TV-4000L同等品 備品万能台車)
	約27. 5Kg/台 (FTR-800同等品 アルミ製移動階段)

別途工事
・レール設置部床仕上工事


特記	・	有限会社 環境計画工房	設計年月日	担当	検 図	照 査	工事名称	図面番号
	・	〒020-0121 岩手県盛岡市月が丘三丁目16-5 TEL (019) 645-0380	R7・3・15	工 藤	黒 澤	成 田	上田公民館大規模改修 (建築主体) 工事	A — 37
	・	一級建築士事務所 岩手県知事登録 第か (2808) 1068号					図面名称	
	・	一級建築士 建設大臣登録 第96078号 濱端 俊一					改修後 舞台下収納台車詳細図	
							縮 尺 A1:S=1/3, 5, 10, 20, 50 A3:S=1/6, 10, 20, 40, 100	

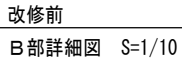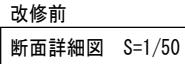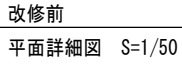

特記	・	 有限環境計画工房 会社 〒020-0121 岩手県盛岡市月が丘三丁目16-5 TEL (019) 645-0380 一級建築士事務所 岩手県知事登録 第 か(2808)1068 号 一級建築士 建設大臣登録 第 96078 号 濱端 俊一	設計年月日 R7・3・15	担当 工藤	検図 黒澤	照査 成田	工事名称 上田公民館大規模改修（建築主体）工事	図面番号 A — 38
	・						図面名称 改修前 階段(1)詳細図	
	・						縮尺 A1: S=1/10, 1/50 A3: S=1/20, 1/100	
	・							

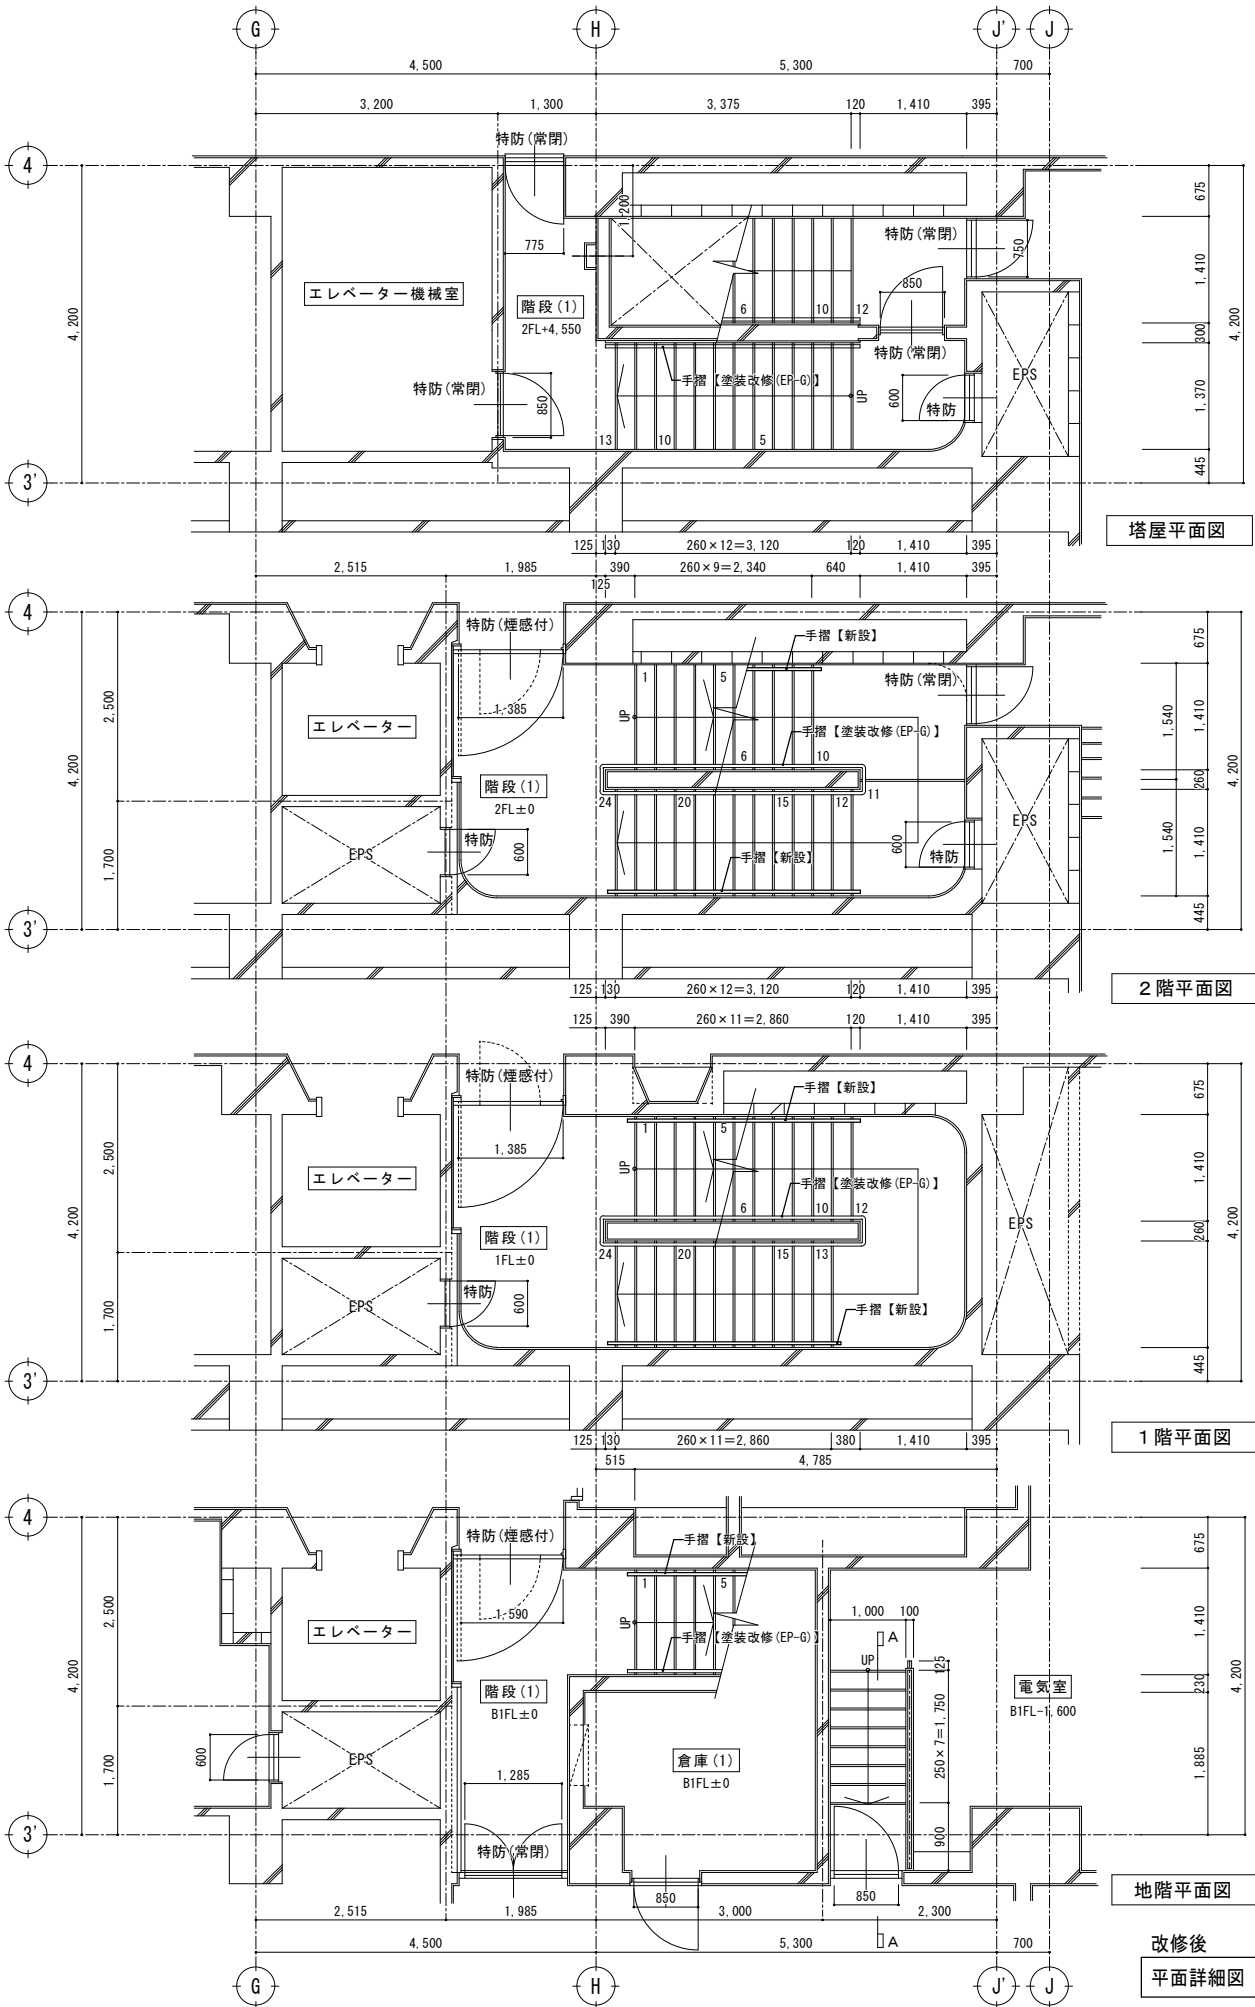


改修後
平面詳細図 S=1/50

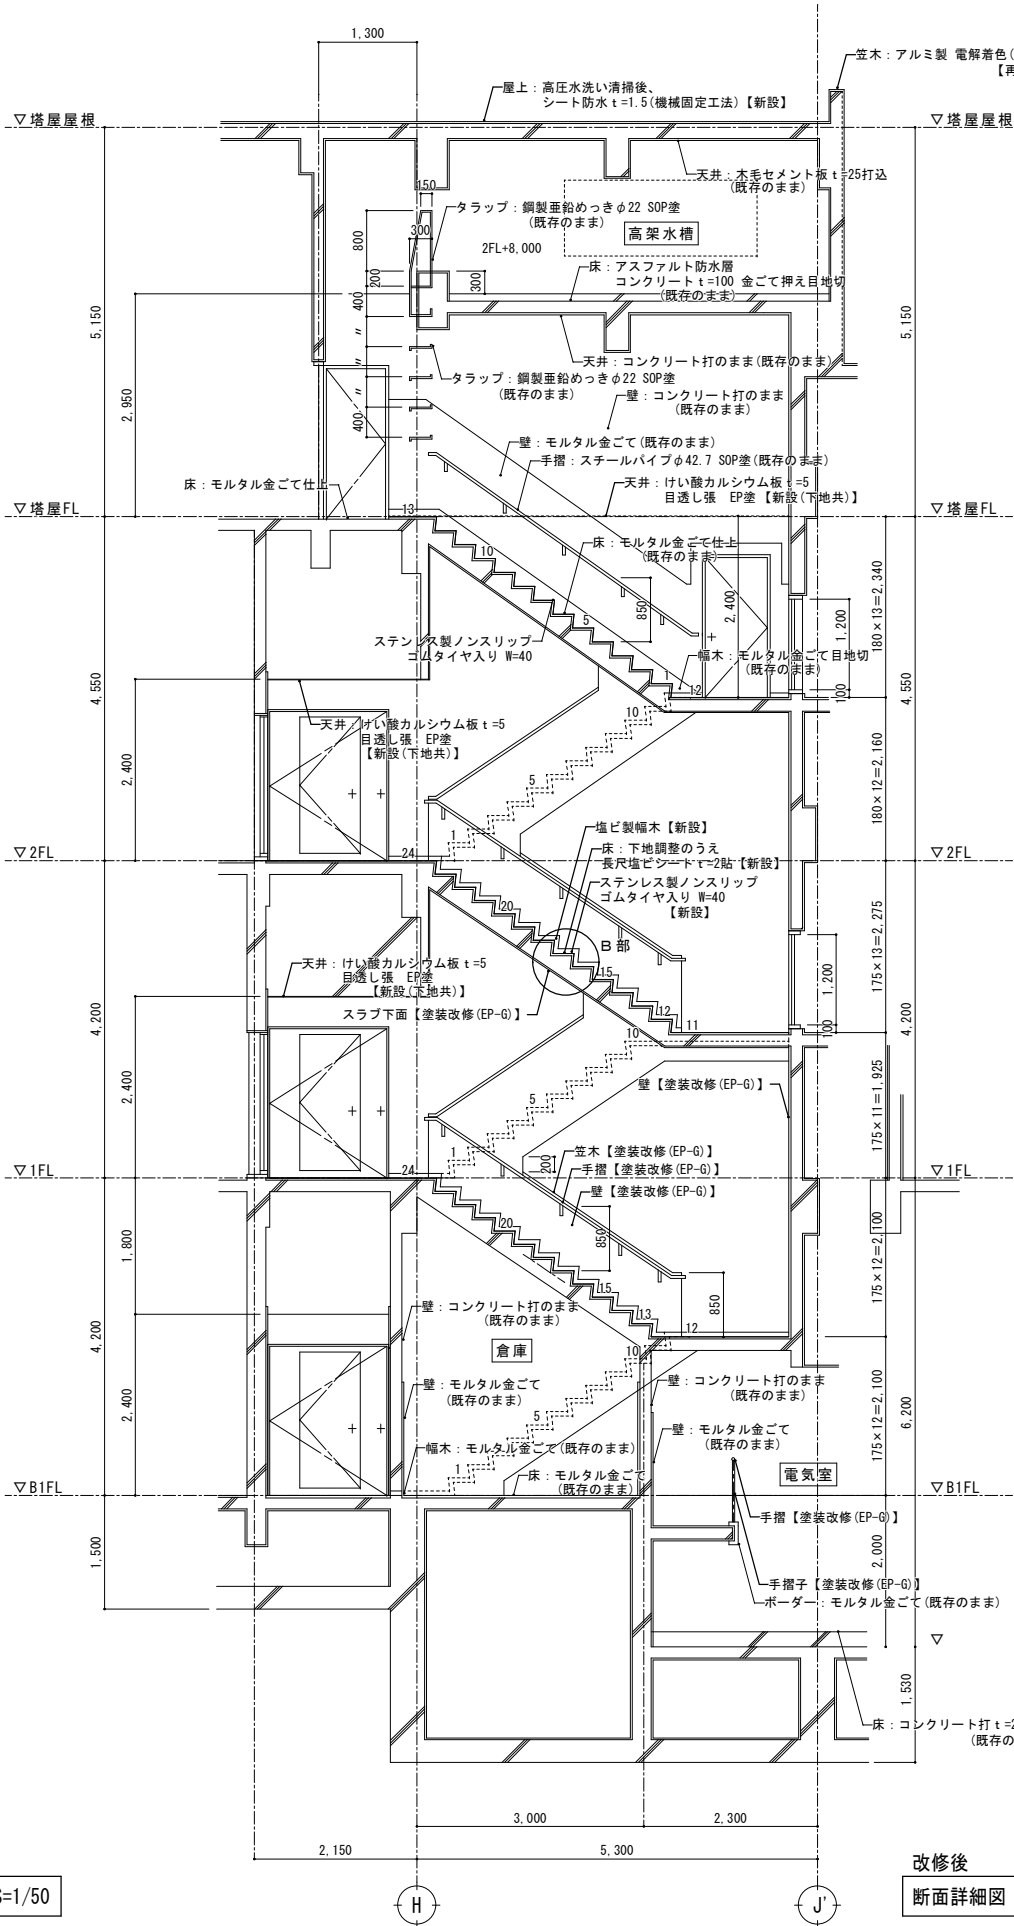

改修後
断面詳細図 S=1/50

改修後
B部詳細図 S=1/10

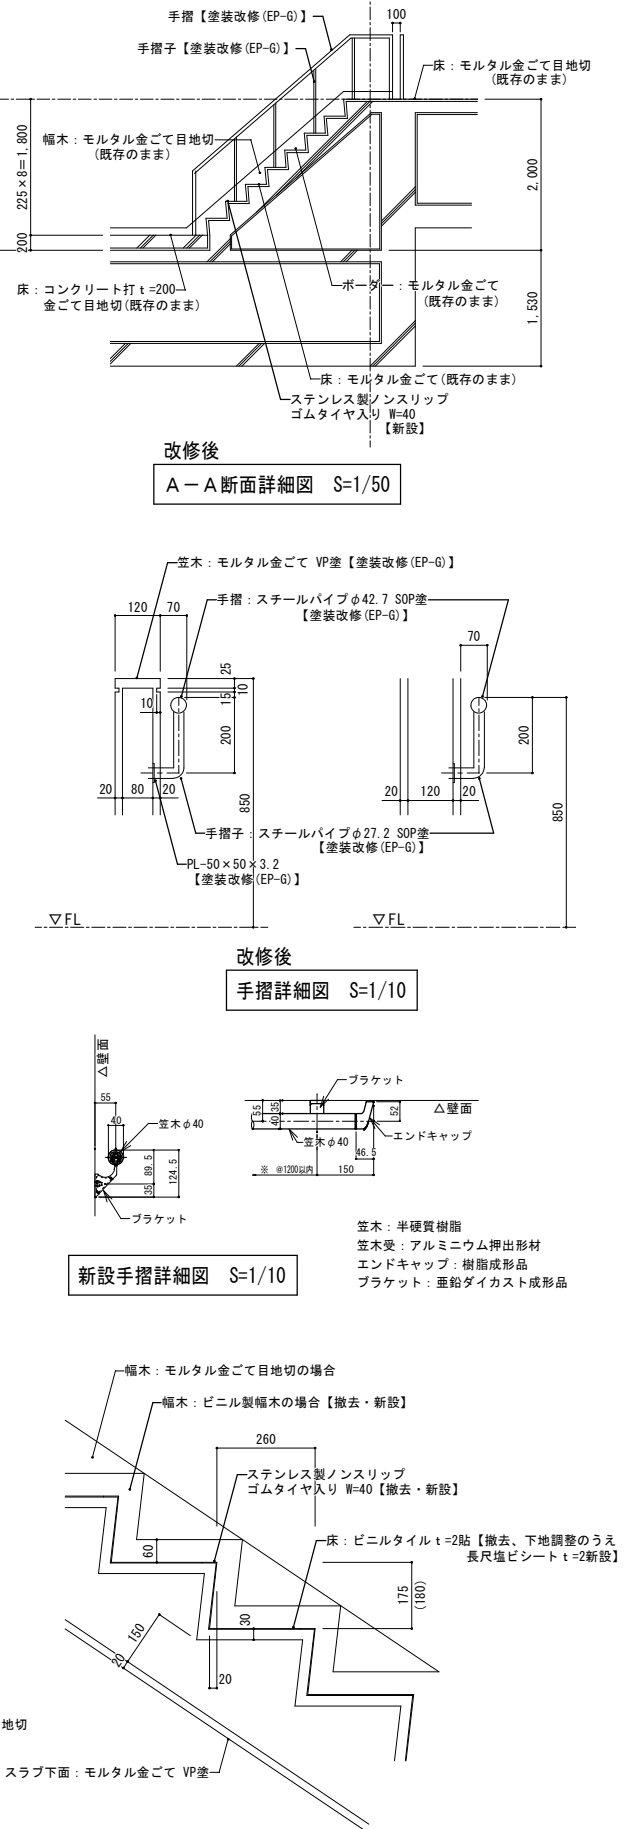

特記	・
	・
	・
	・













有限 環 境 計 画 工 房
〒020-0121 岩手県盛岡市月が丘三丁目16-5 TEL (019) 645-0380
一級建築士事務所 岩手県知事登録 第 28081068 号
一級建築士 建設大臣登録 第 96078 号 濱端 俊一











設計年月日	担当	検図	照査
R7・3・15	工藤	黒澤	成田

工事名称	上田公民館大規模改修(建築主体)工事
図面名称	改修後 階段(1)詳細図
縮尺	A1: S=1/10, 1/50 A3: S=1/20, 1/100


図面番号	A — 39
------	--------

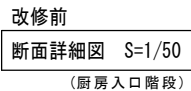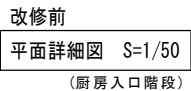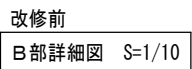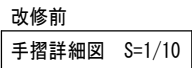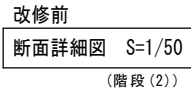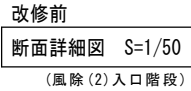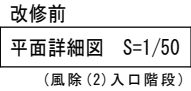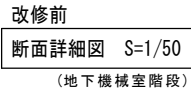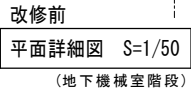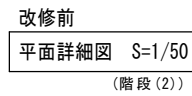






特記	・	 有限 環 境 計 画 工 房 会 社 〒020-0121 岩手県盛岡市月が丘三丁目16-5 TEL (019) 645-0380 一級建築士事務所 岩手県知事登録 第 㐿 (2808)1068 号 一級建築士 建設大臣登録 第 96078号 濱端 俊一	設計年月日 R7 . 3 . 15	担当 工藤	検図 黒澤	照査 成田	工事名称 上田公民館大規模改修（建築主体）工事		図面番号 A — 40
	・		図面名称 改修前 階段（2）詳細図 縮尺 A1 : S=1/10, 1/50 A3 : S=1/20, 1/100						
	・								
	・								

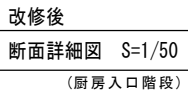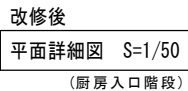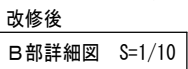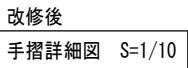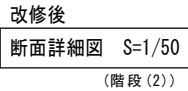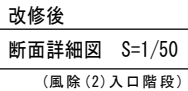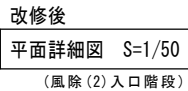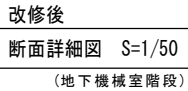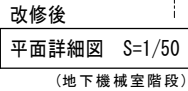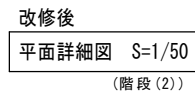


特記	・	 有限 環 境 計 画 工 房 会 社 〒020-0121 岩手県盛岡市月が丘三丁目16-5 TEL (019) 645-0380 一級建築士事務所 岩手県知事登録 第 か(2808)1668 号 一級建築士 建設大臣登録 第 96078号 濱端 俊一	設計年月日 R7 . 3 . 15	担当 工藤	検図 黒澤	照査 成田	工事名称 上田公民館大規模改修（建築主体）工事	図面番号 A — 41
	・						図面名称 改修後 階段（2）詳細図	
	・						縮尺 A1 : S=1/10, 1/50 A3 : S=1/20, 1/100	
	・							

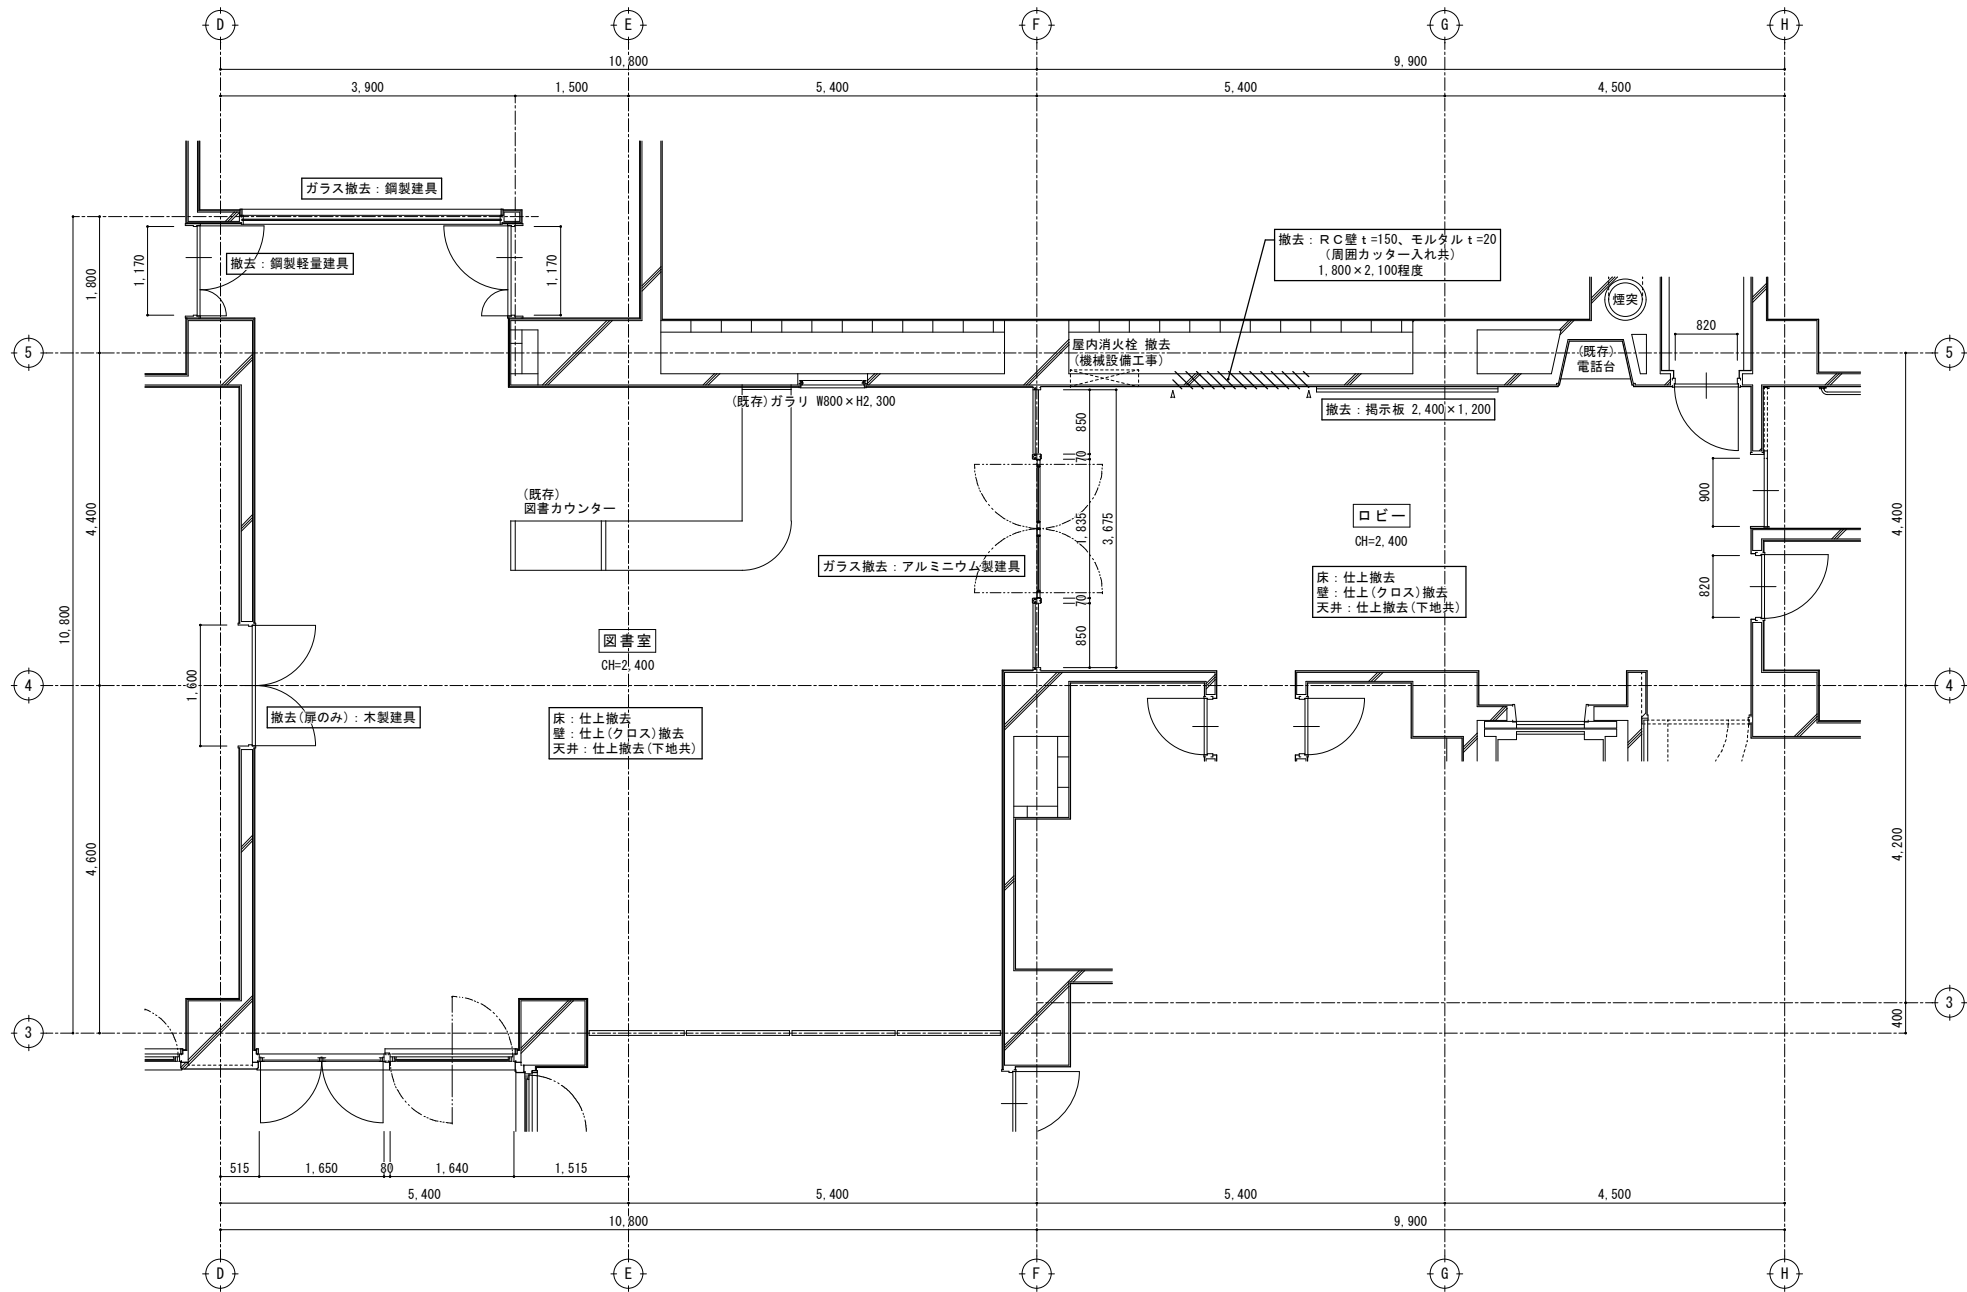


改修前
地階平面詳細図 S=1/50

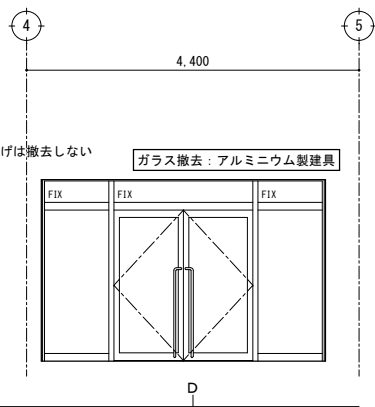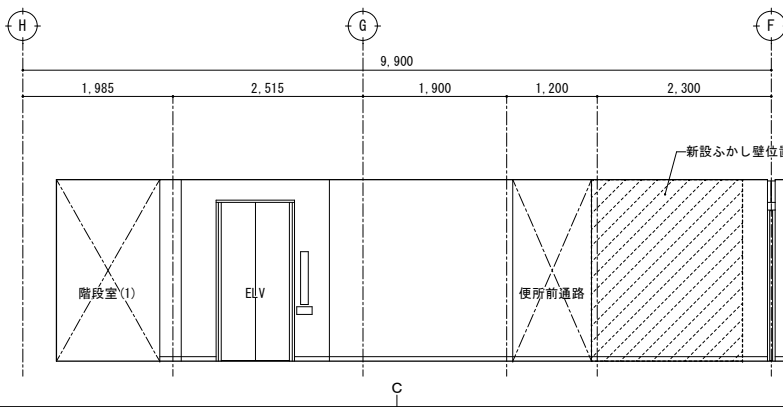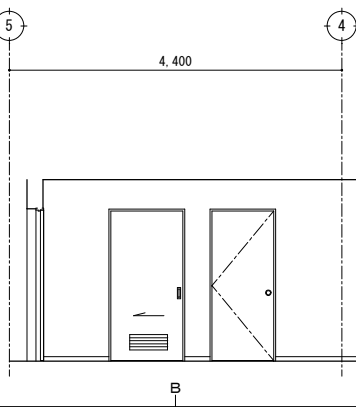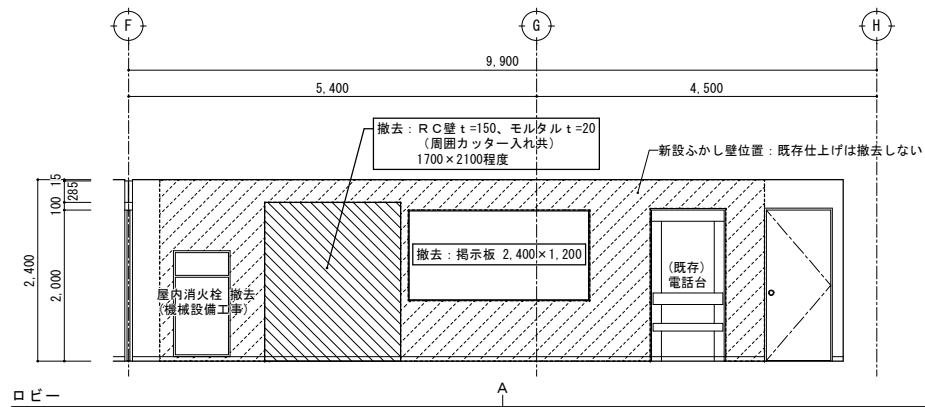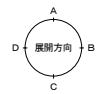


改修前
展開図 S=1/50

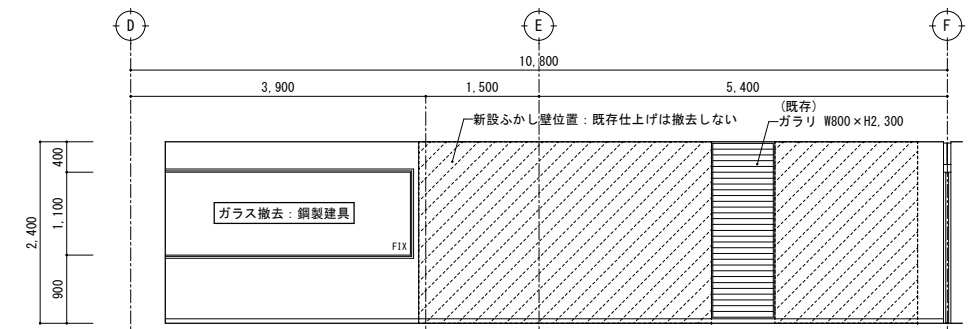


図書室

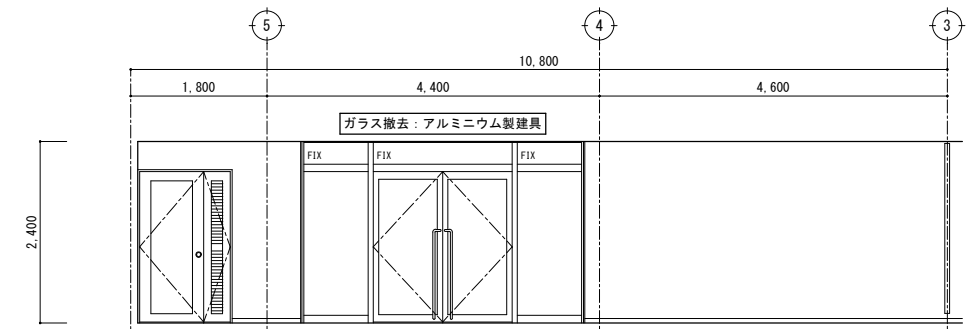

図書室

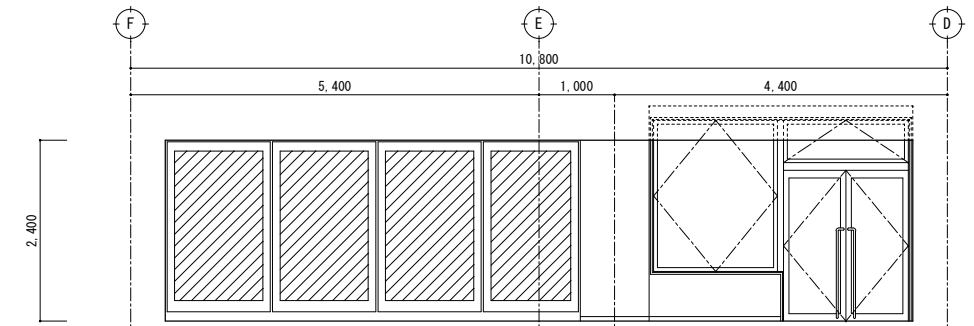


図書室

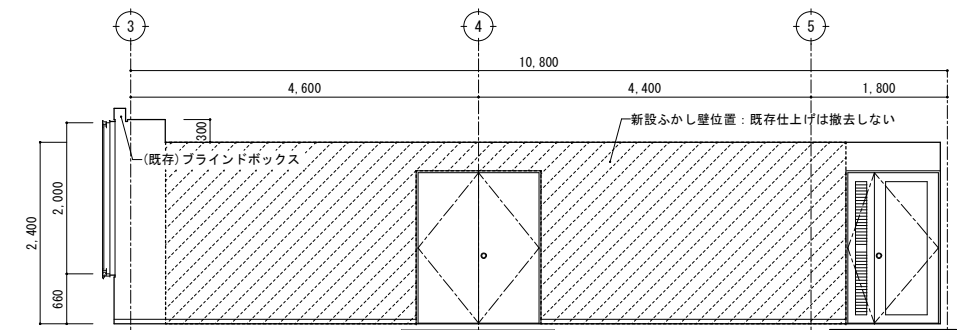




図書室

特記	・	撤去等の特記なき建具は、既存建具を示す。		有限会社 環境計画工房 〒020-0121 岩手県盛岡市月が丘三丁目16-5 TEL (019) 645-0380 一級建築士事務所 岩手県知事登録 第 28081068 号 一級建築士 建設大臣登録 第 96078 号 濱端 俊一	設計年月日	担当	検図	照査	工事名称 上田公民館大規模改修(建築主体)工事	図面名称 平面詳細図、展開図 1 改修前(地階:ロビー、図書室)	縮尺 A1: S=1/50 A3: S=1/100	図面番号 A — 42
	・				R7・3・15	工藤	黒澤	成田				
	・											
	・											

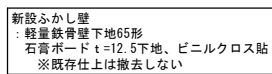

改修後


地階平面詳細図	S=1/50
---------	--------

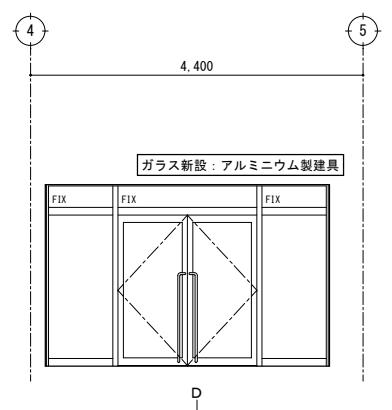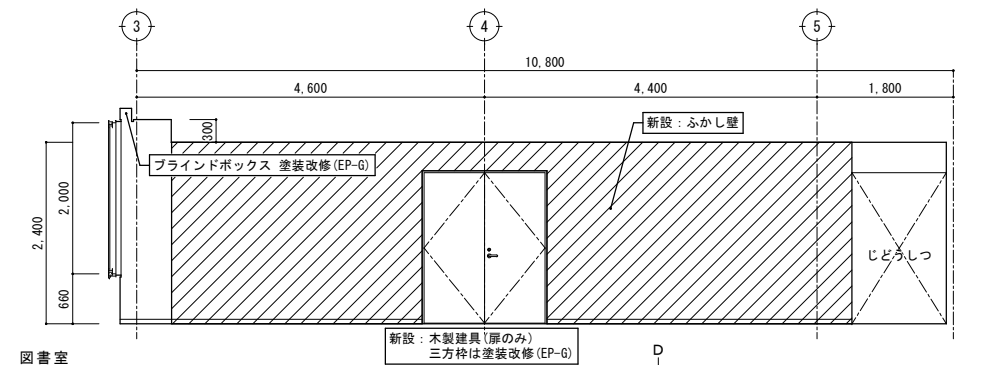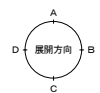

展開図 S=1/50



特記	・	 有限 環 境 計 画 工 房 会 社 〒020-0121 岩手県盛岡市月が丘三丁目16-5 TEL (019) 645-0380 一級建築士事務所 岩手県知事登録 第 か(2808)1668 号 一級建築士 建設大臣登録 第 96078 号 濱端 俊一	設計年月日 R7 . 3 . 15	担当 工藤	検図 黒澤	照査 成田	工事名称 上田公民館大規模改修（建築主体）工事		図面番号 A — 43
	・		図面名称 平面詳細図・展開図2 改修後（階階：ロビー、図書室）	縮尺 A1：S=1/50 A3：S=1/100					
	・								
	・								



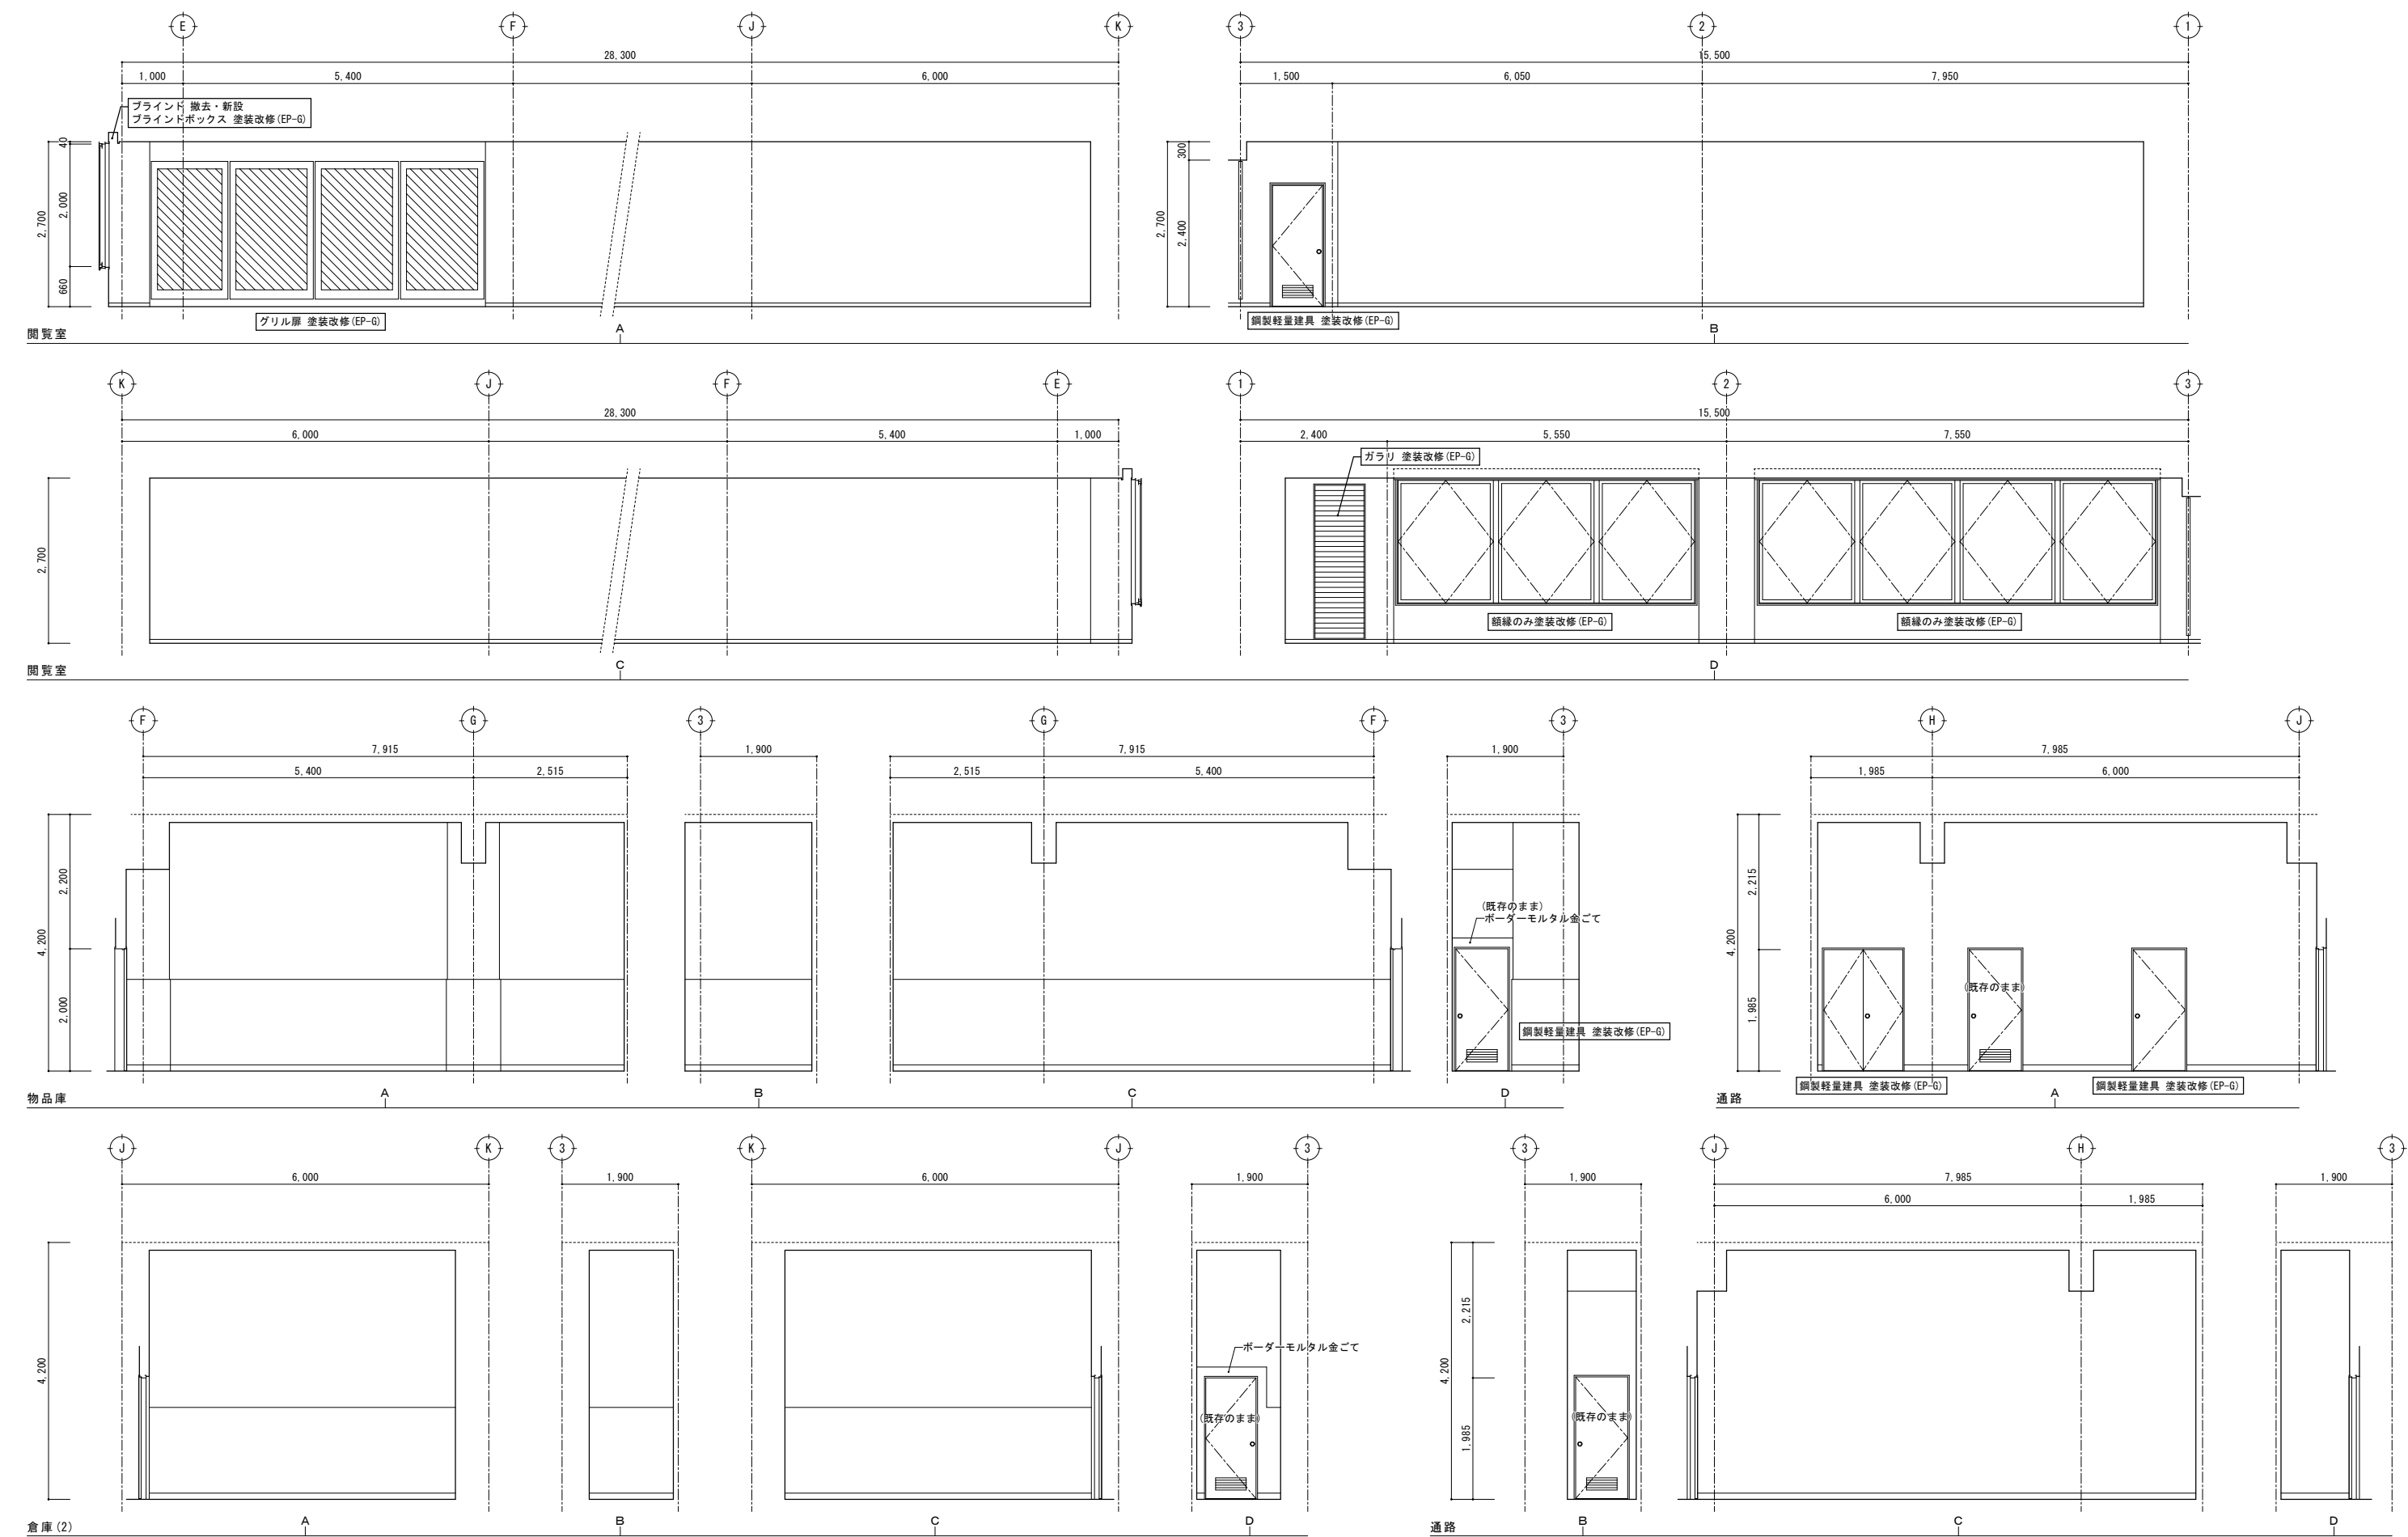


改修前・後 展開図 S=1/50

特記	・	撤去等の特記なき建具は、既存建具を示す。		有限 環 境 計 画 工 房 会 社 〒020-0121 岩手県盛岡市月が丘三丁目16-5 TEL (019) 645-0380 一級建築士事務所 岩手県知事登録 第 28081068 号 一級建築士 建設大臣登録 第 96078 号 濱端 俊一	設計年月日	担当	検図	照査	工事名称 上田公民館大規模改修（建築主体）工事	図面番号 A — 45		
	・					R7・3・15	工藤	黒澤			成田	
	・										図面名称 平面詳細図、展開図4 改修前・後（地階：閲覧室、物品庫、倉庫2、通路）	縮尺 A1：S=1/50 A3：S=1/100
	・											

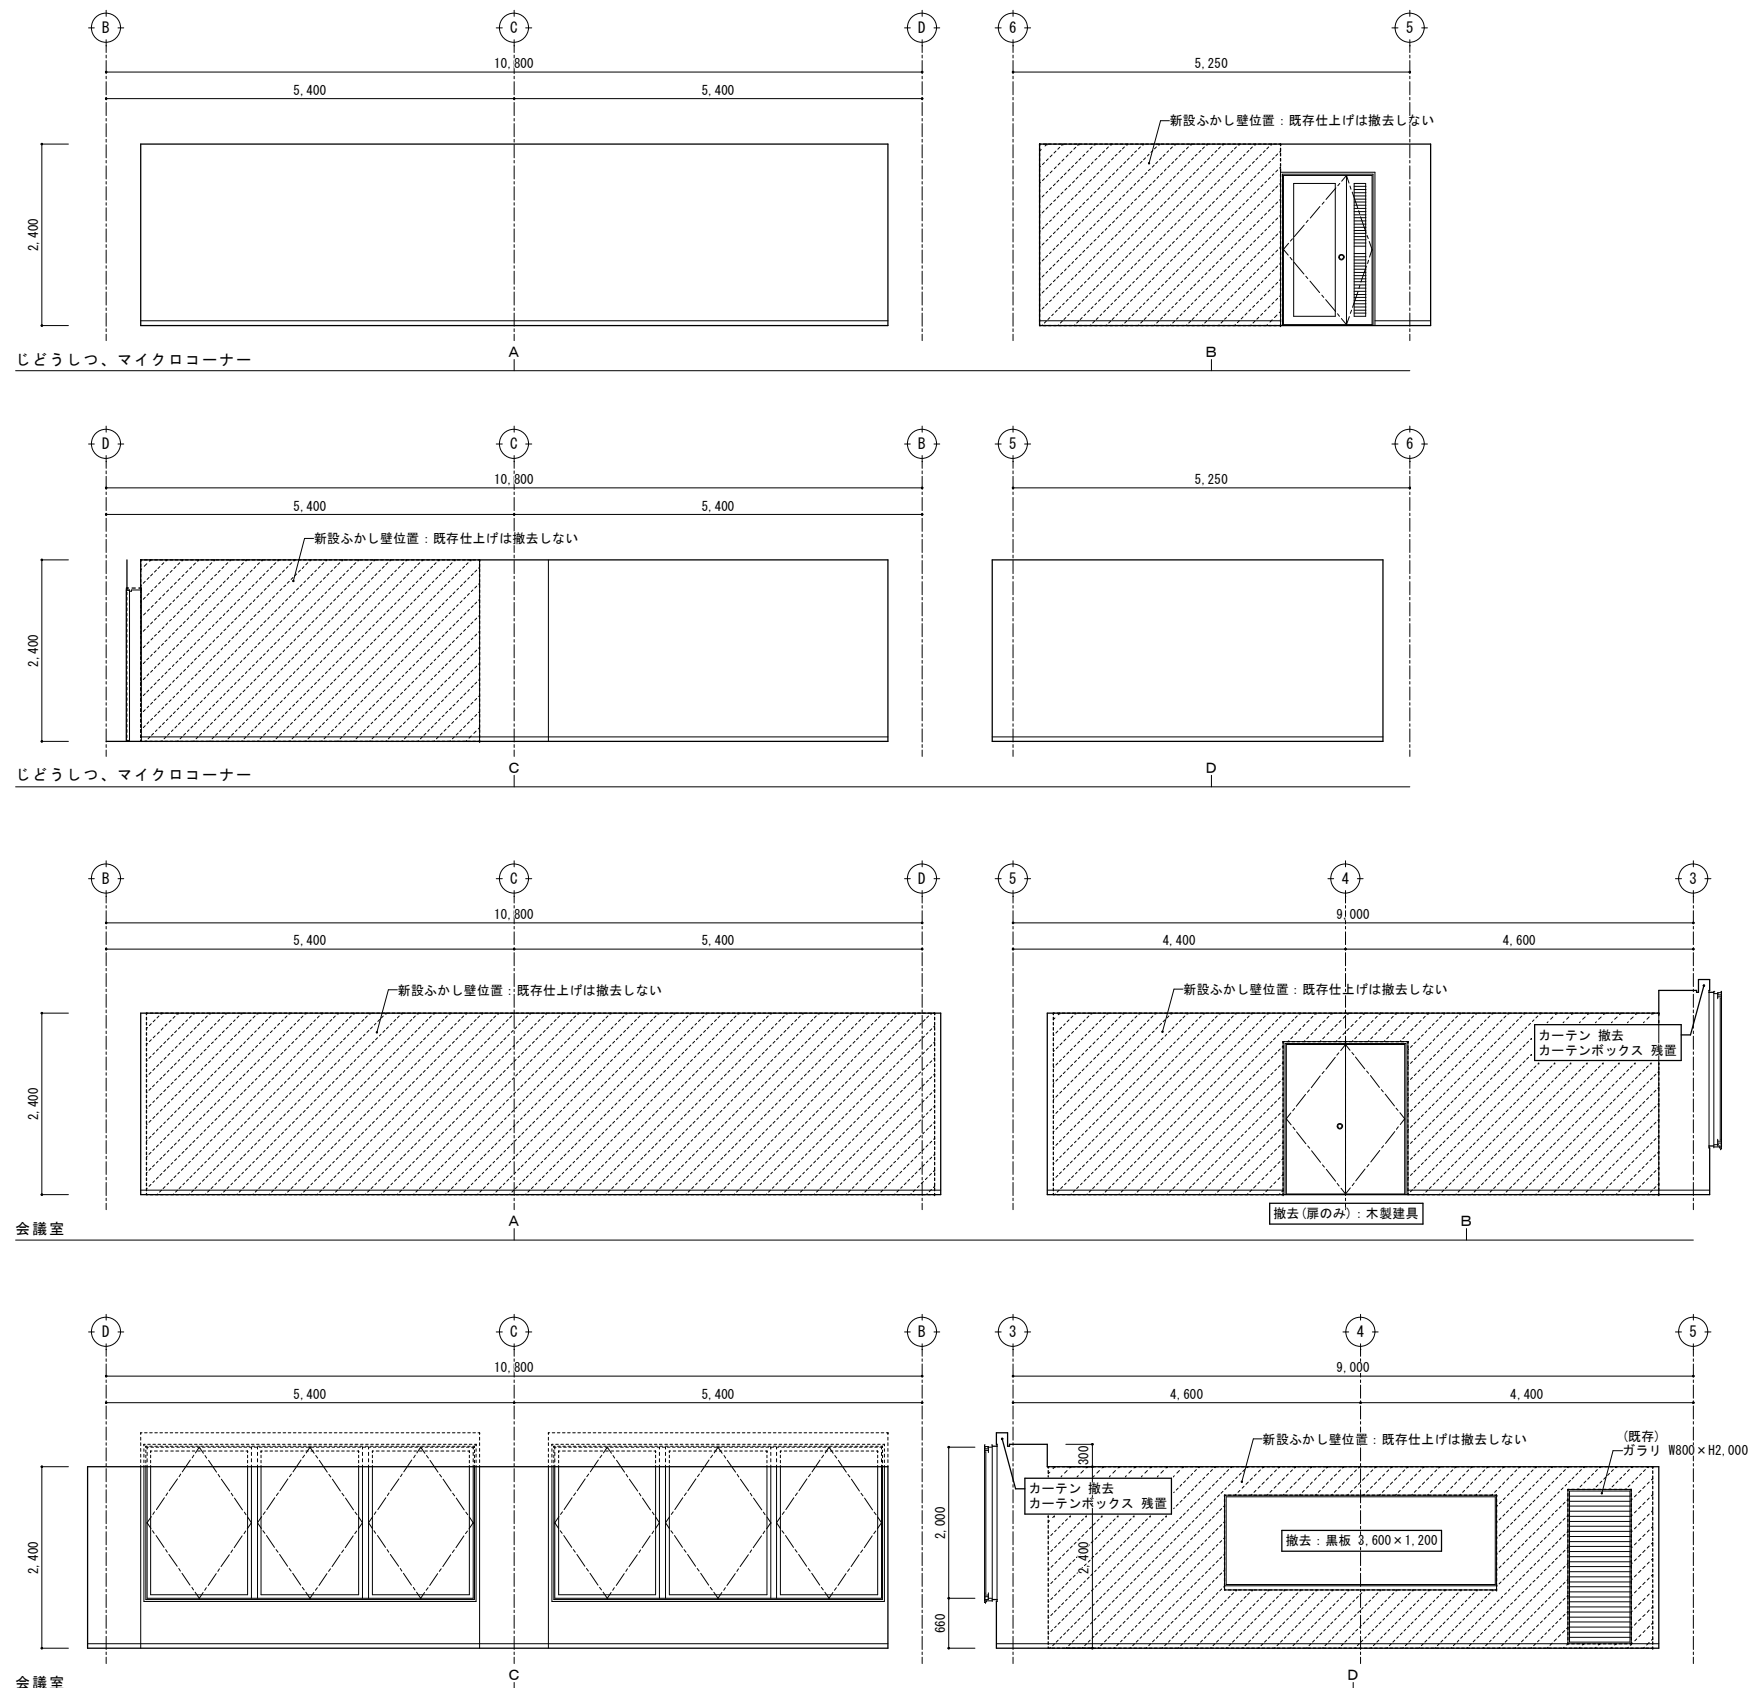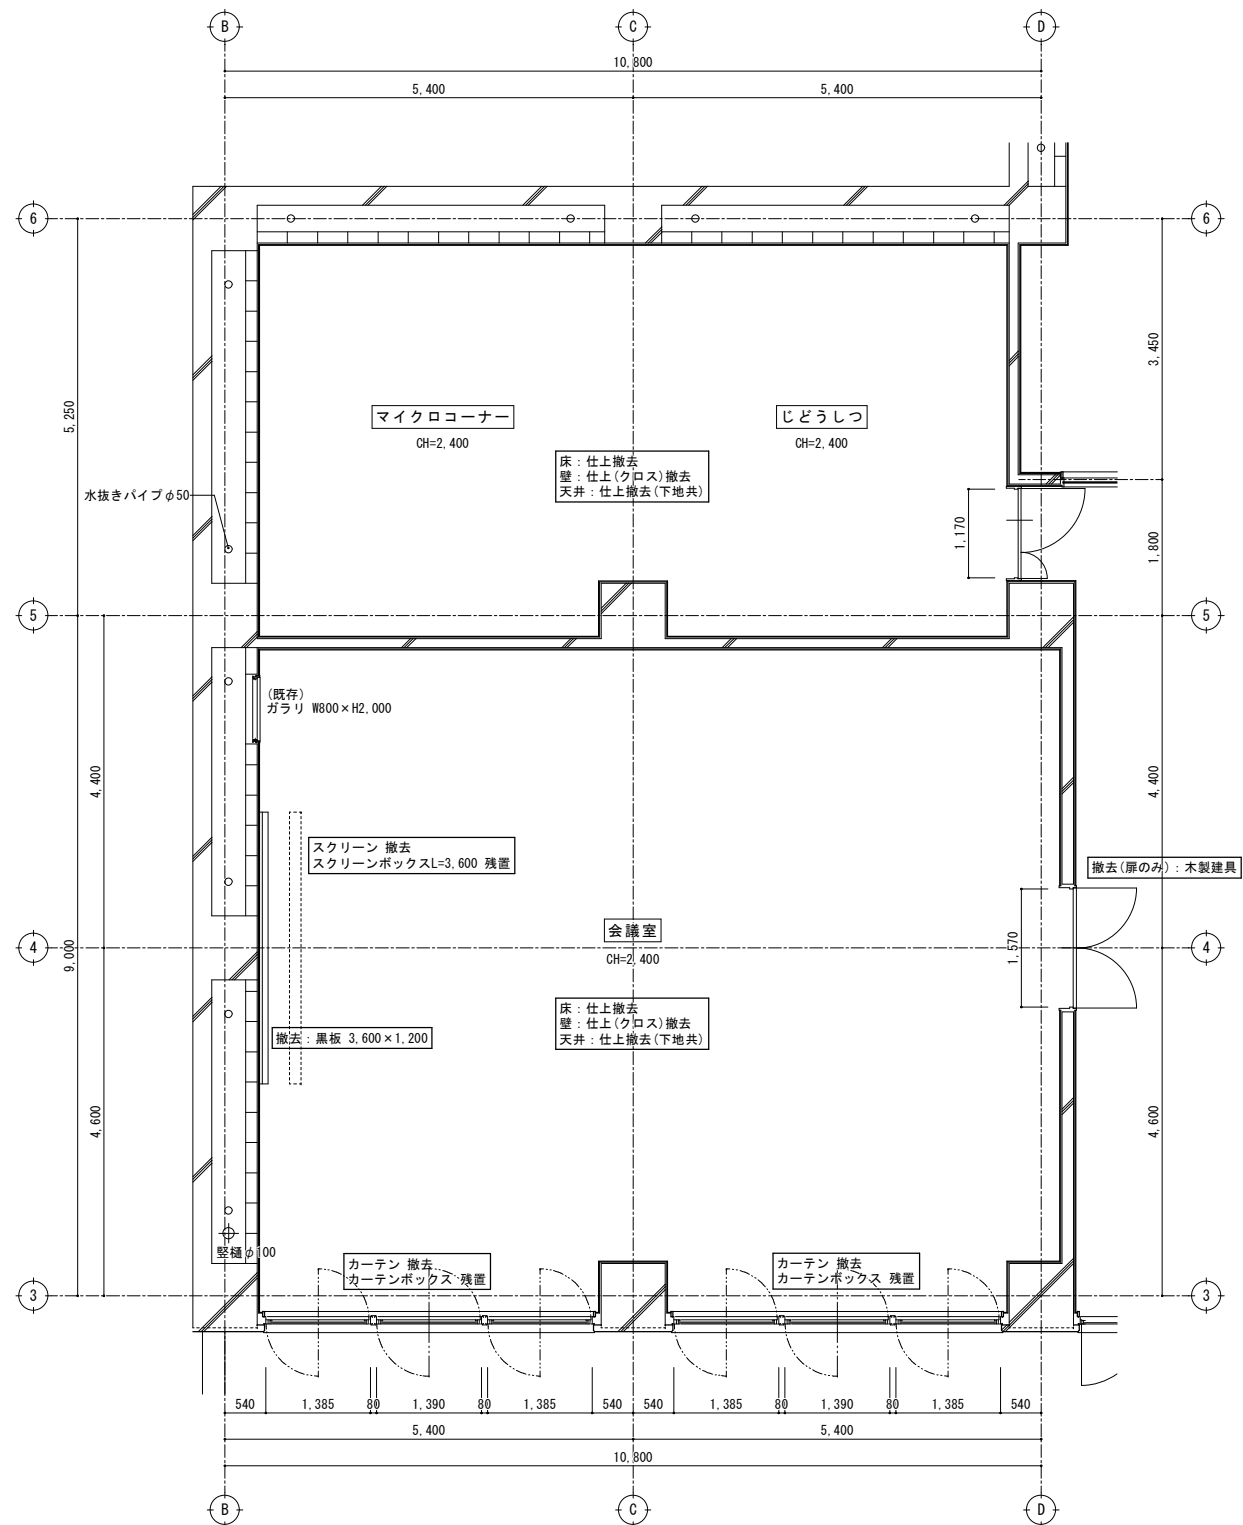





特記	・	撤去等の特記なき建具は、既存建具を示す。		有限 環 境 計 画 工 房 社 会 士 岩 手 県 盛 岡 市 月 丘 三 丁 目 16-5 TEL (019) 645-0380 〒020-0121 一級建築士事務所 岩手県知事登録 第 2808(2808)1068 号 一級建築士事務所 建設大臣登録 第 96078 号 濱端 俊一	設計年月日	担当	検図	照査	工事名称		図面番号
	・				R 7 ・ 3 ・ 15	工藤	黒澤	成田	上田公民館大規模改修（建築主体）工事		
	・								図面名称	縮尺	
	・							平面詳細図、展開図5 改修前（地階：じどうしつ、マイクロコーナー、会議室）	A1: S=1/50 A3: S=1/100		

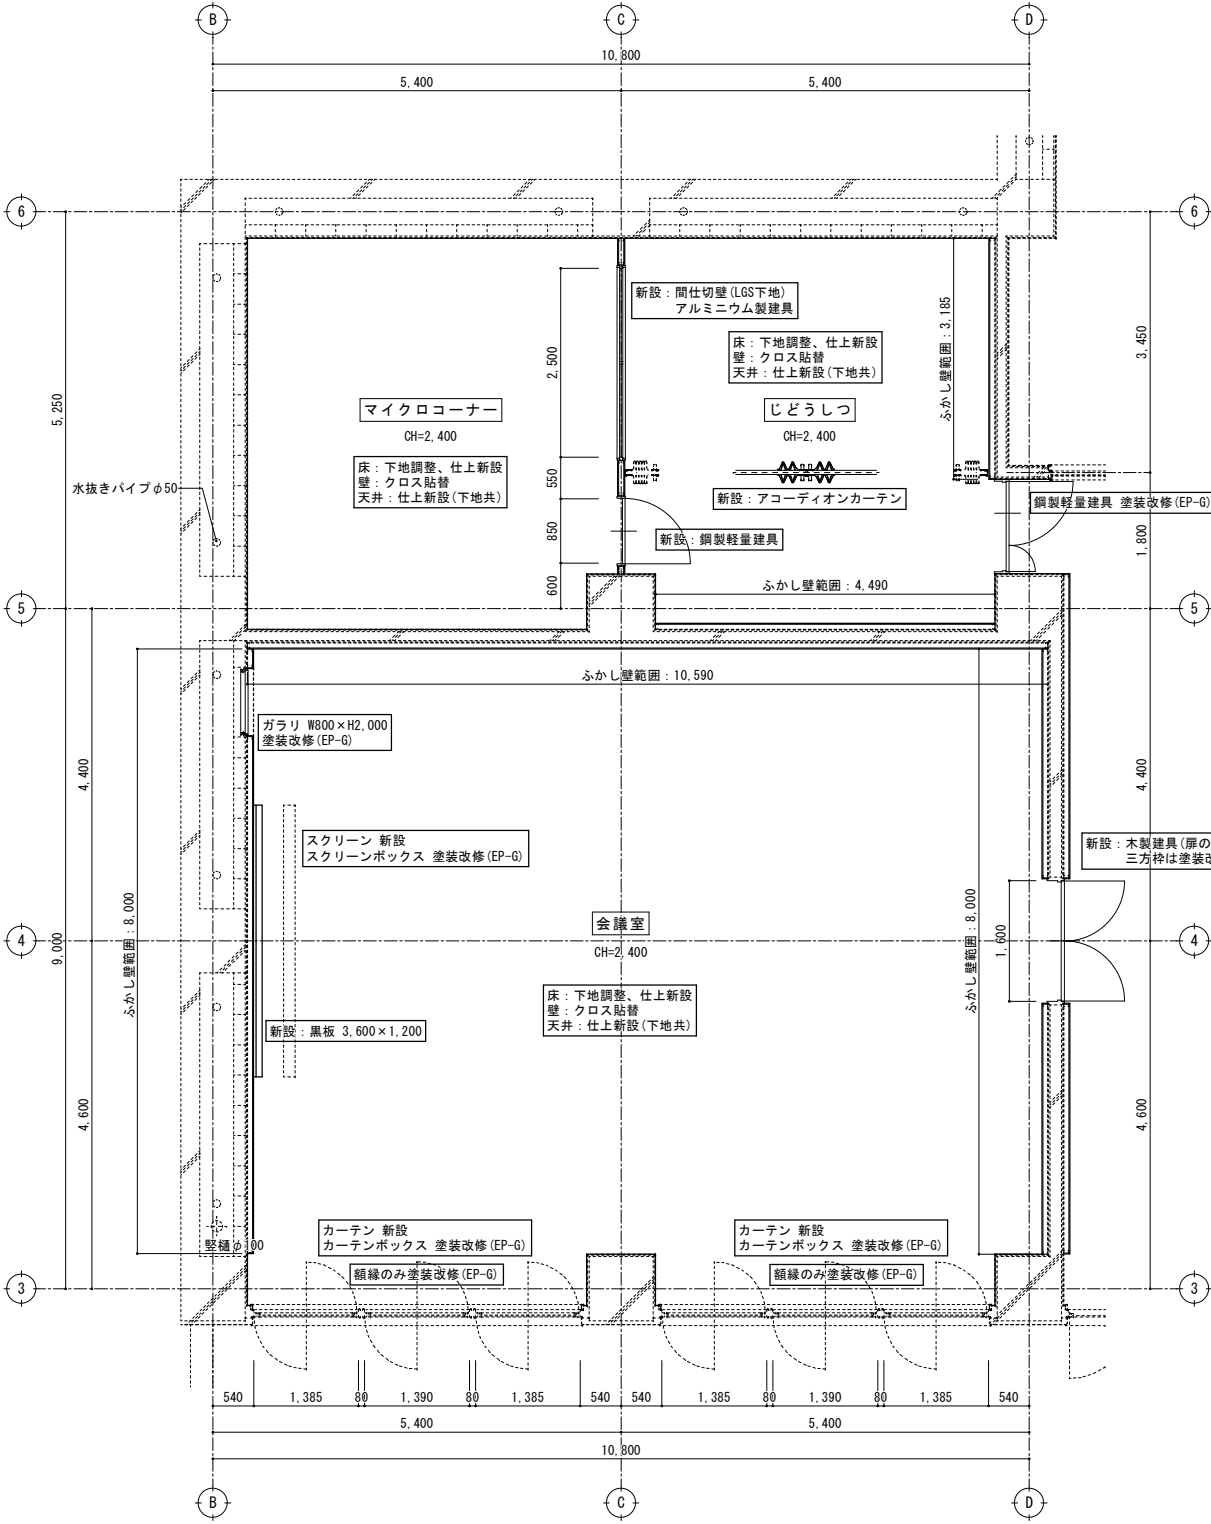

新設ふかし壁
: 軽量鉄骨壁下地65形
石膏ボード t=12.5下地、ビニルクロス貼
※既存仕上は撤去しない

改修後








地階平面詳細図 S=1/50

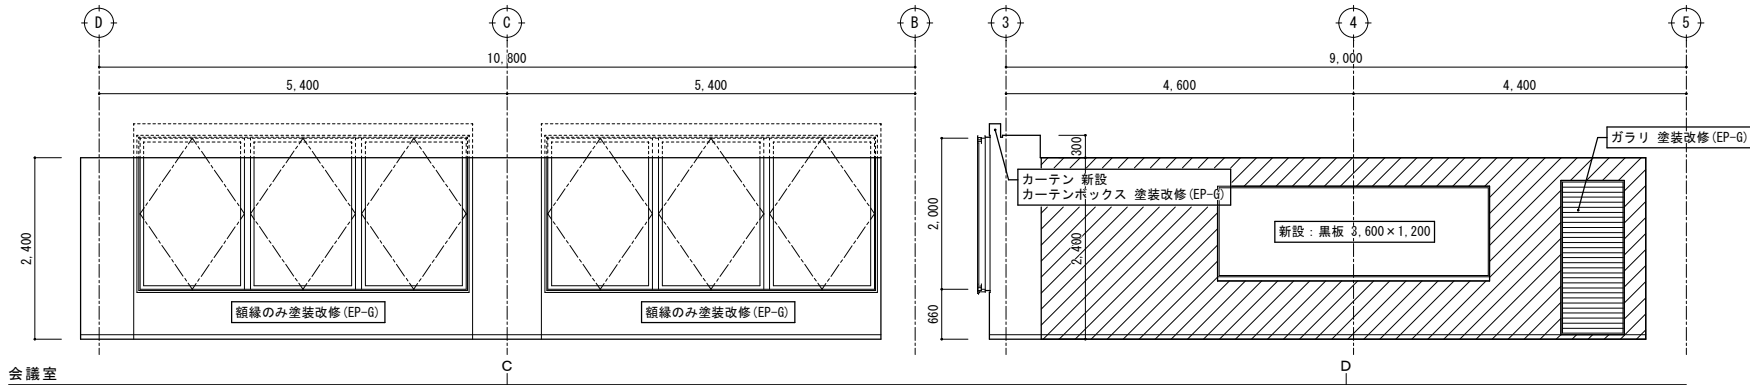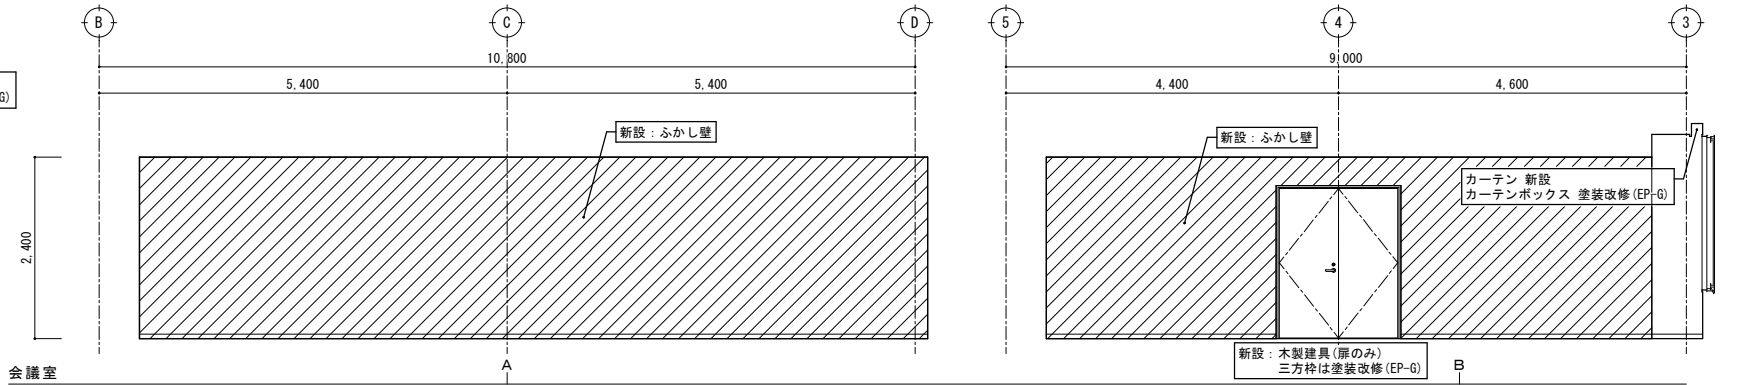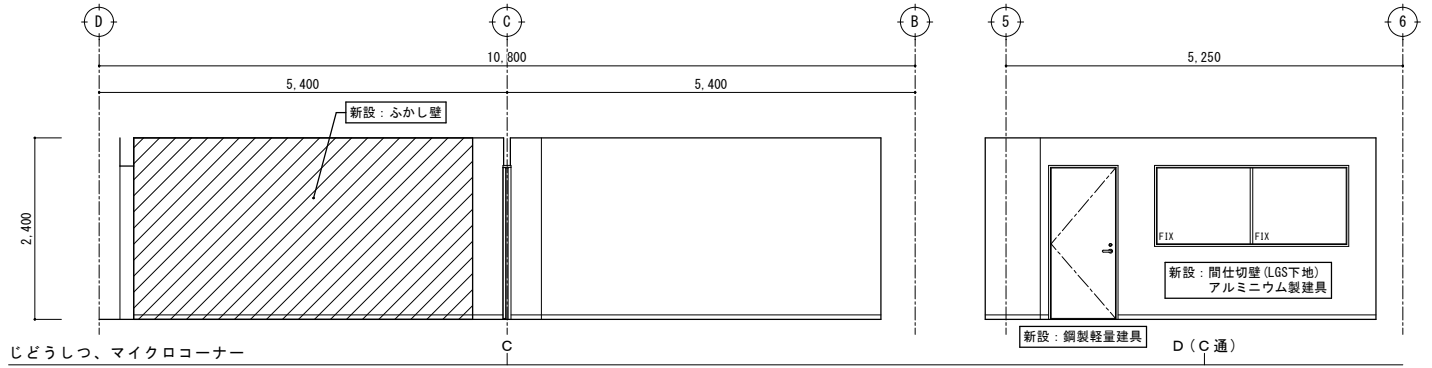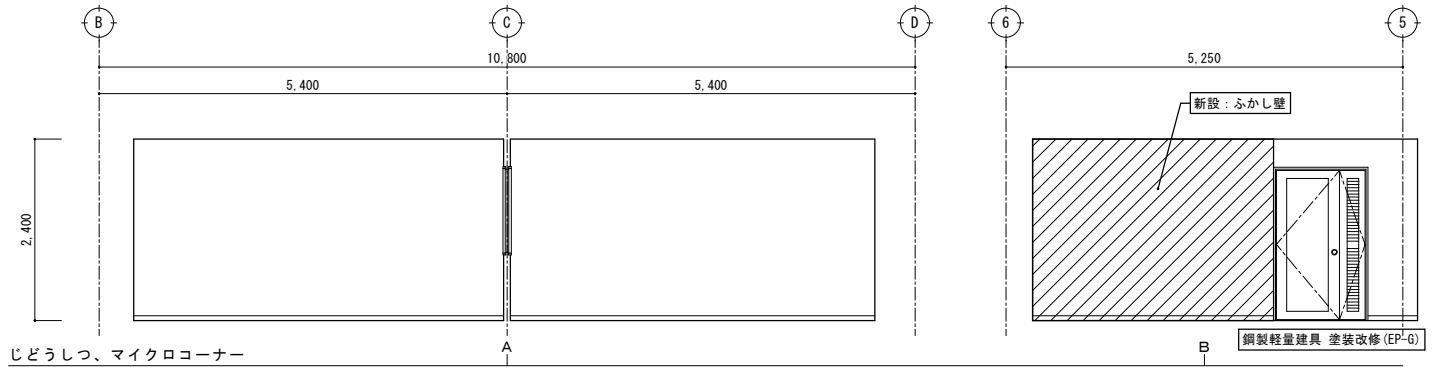


改修後

展開図 S=1/50

特記	・			有限 環 境 計 画 工 房 会 社 〒020-0121 岩手県盛岡市月が丘三丁目16-5 TEL (019) 645-0380 一級建築士事務所 岩手県知事登録 第 28081068 号 一級建築士 建設大臣登録 第 96078 号 濱端 俊一	設計年月日	担当	検図	照査	工事名称 上田公民館大規模改修(建築主体)工事	図面名称 平面詳細図、展開図6 改修後(地階:じどうしつ、マイクロコーナー、会議室)	縮尺 A1: S=1/50 A3: S=1/100	図面番号 A — 47
	・				R7	工藤	黒澤	成田				
	・											
	・											

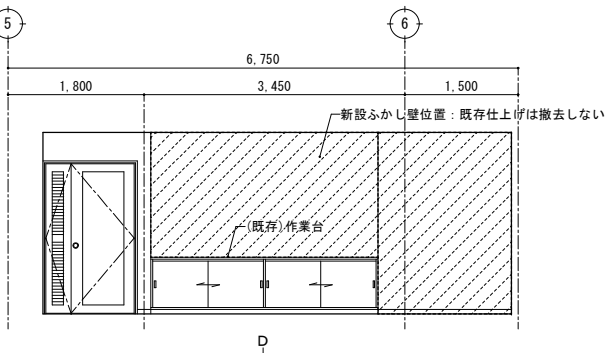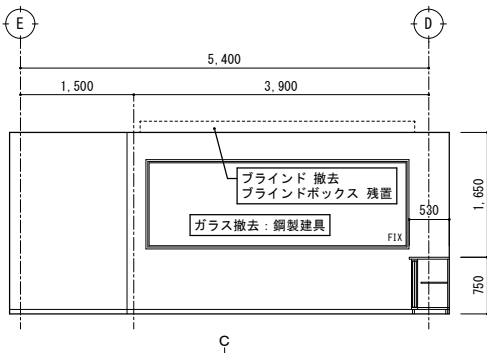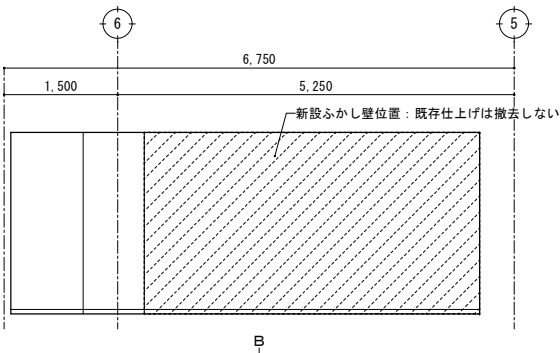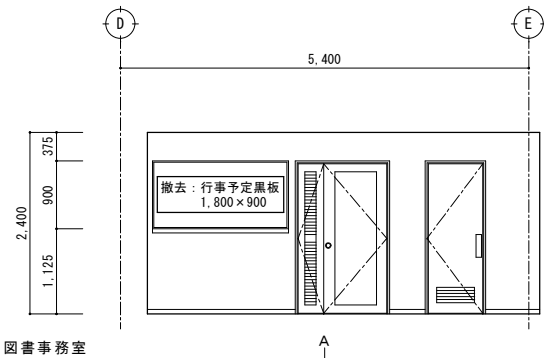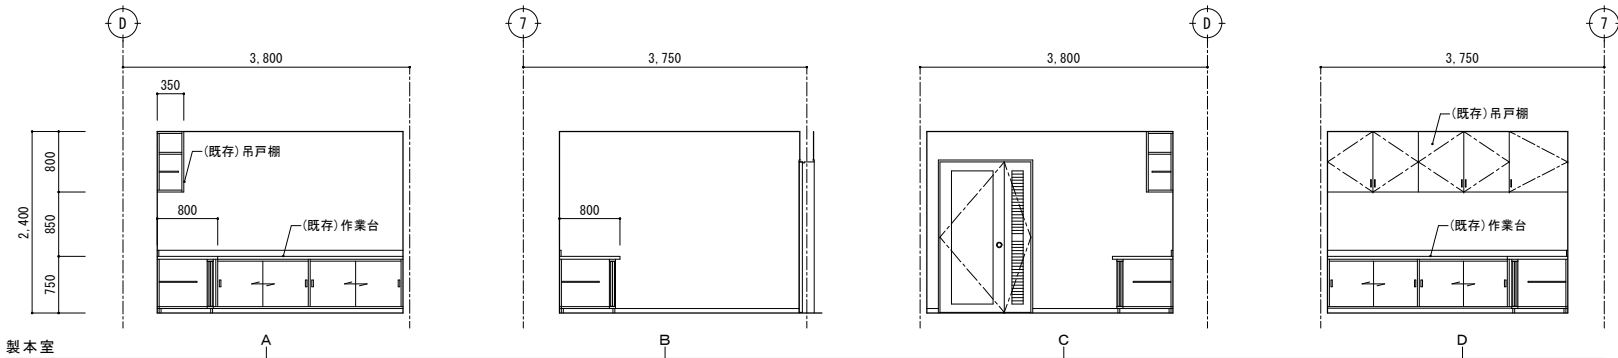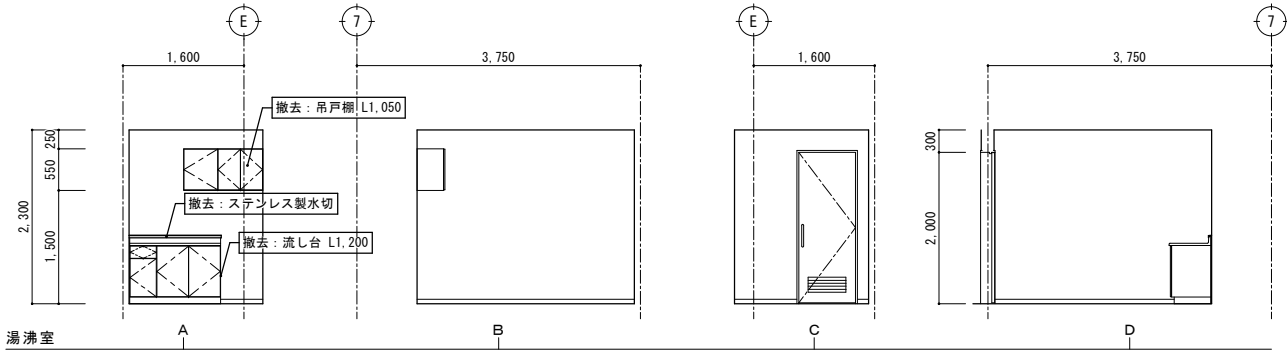
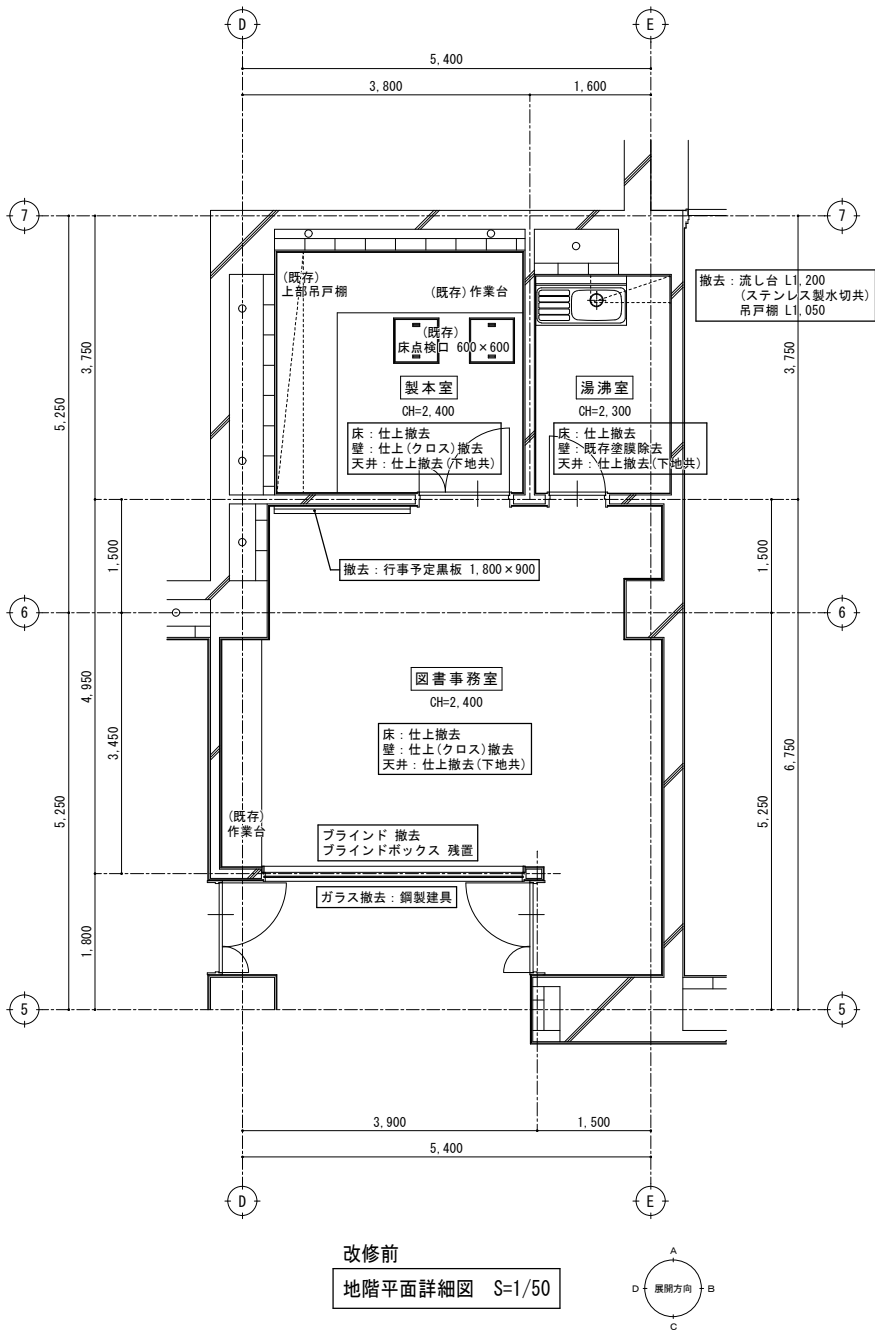


特記	・	撤去等の特記なき建具は、既存建具を示す。		有限 環 境 計 画 工 房 〒020-0121 岩手県盛岡市月が丘三丁目16-5 TEL (019) 645-0380 一級建築士事務所 岩手県知事登録 第 28081068 号 一級建築士 建設大臣登録 第 96078 号 濱端 俊一	設計年月日	担当	検図	照査	工事名称 上田公民館大規模改修（建築主体）工事	図面名称 平面詳細図、展開図 7 改修前（地階：湯沸室、製本室、図書事務室）	縮尺 A1：S=1/50 A3：S=1/100	図面番号 A — 48
	・				R7	工藤	黒澤	成田				
	・											
	・											

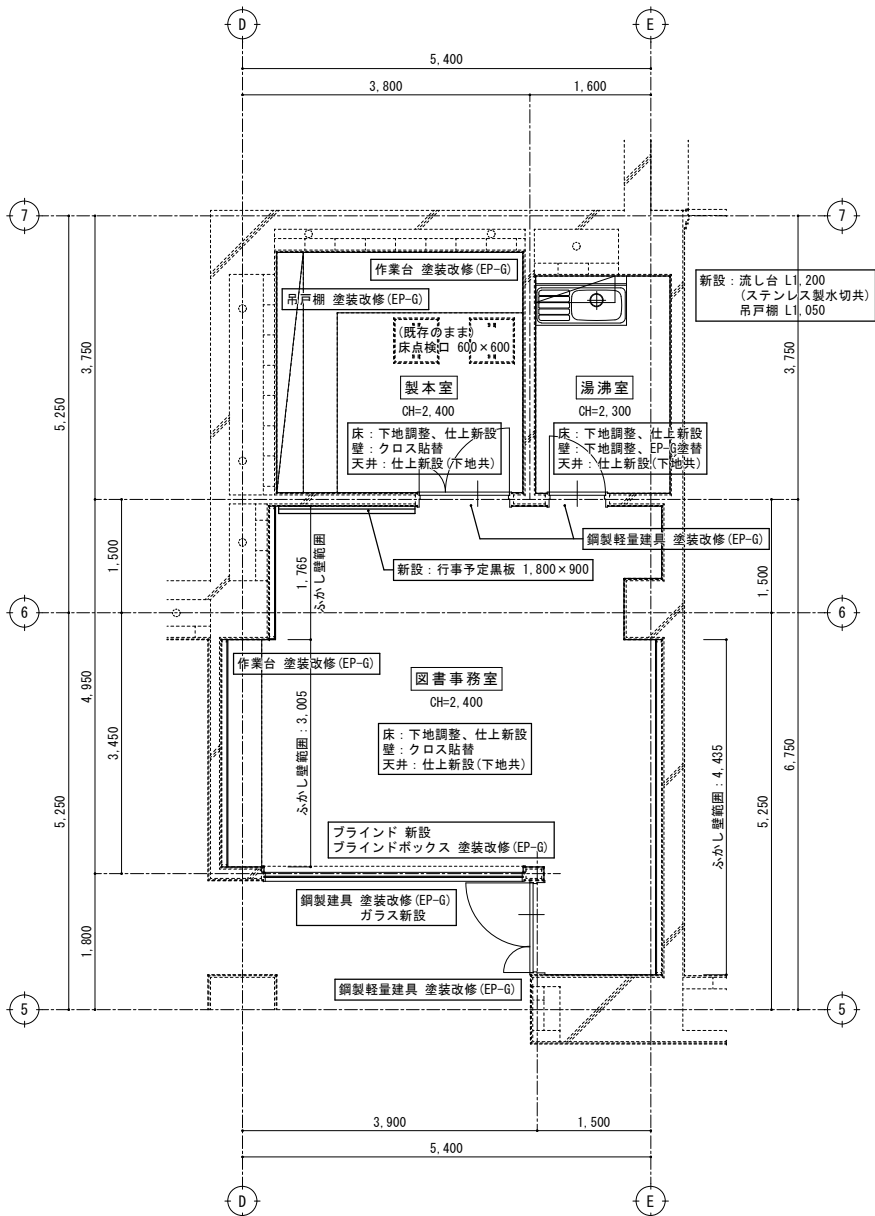



新設ふかし壁
：軽量鉄骨壁下地65形
石膏ボード t=12.5下地、ビニルクロス貼
※既存仕上は撤去しない

改修後
地階平面詳細図 S=1/50

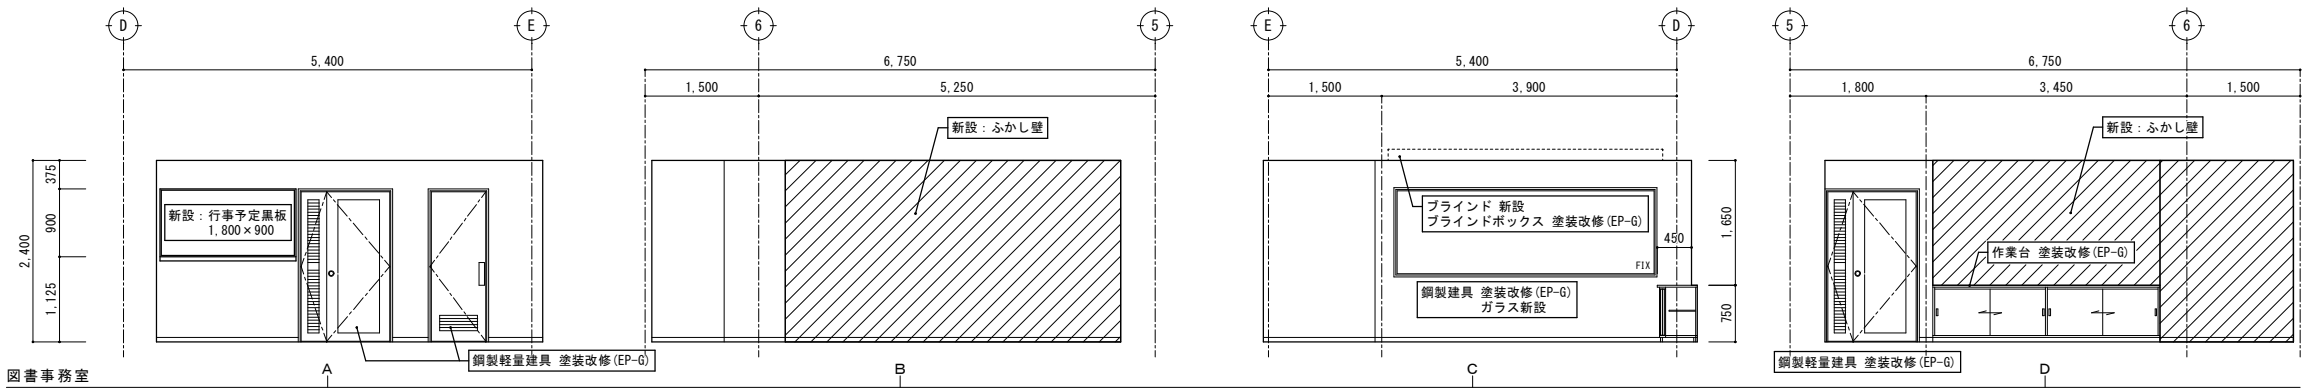
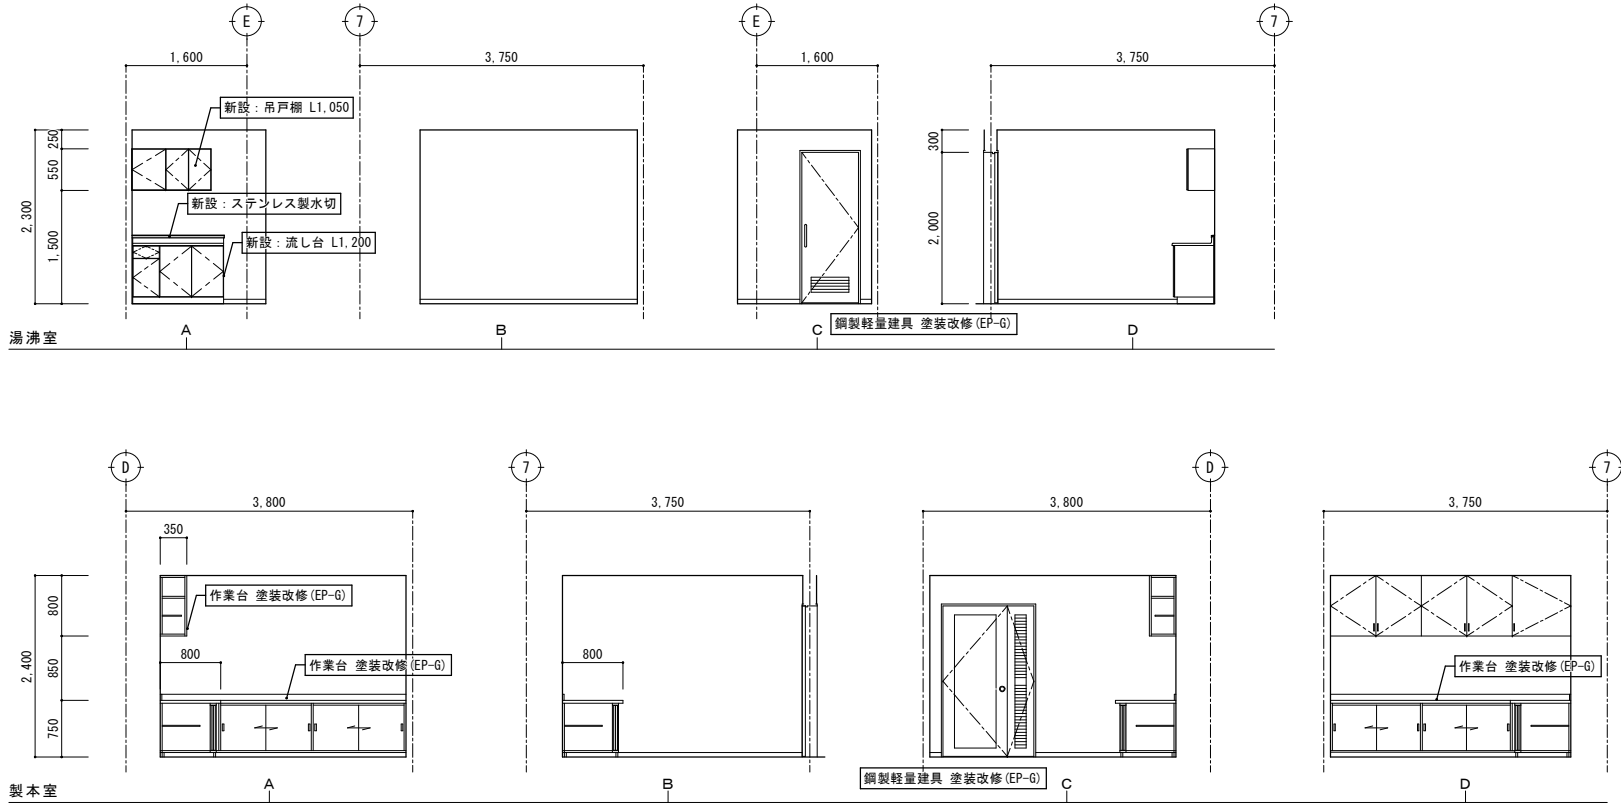


改修後 展開図 S=1/50

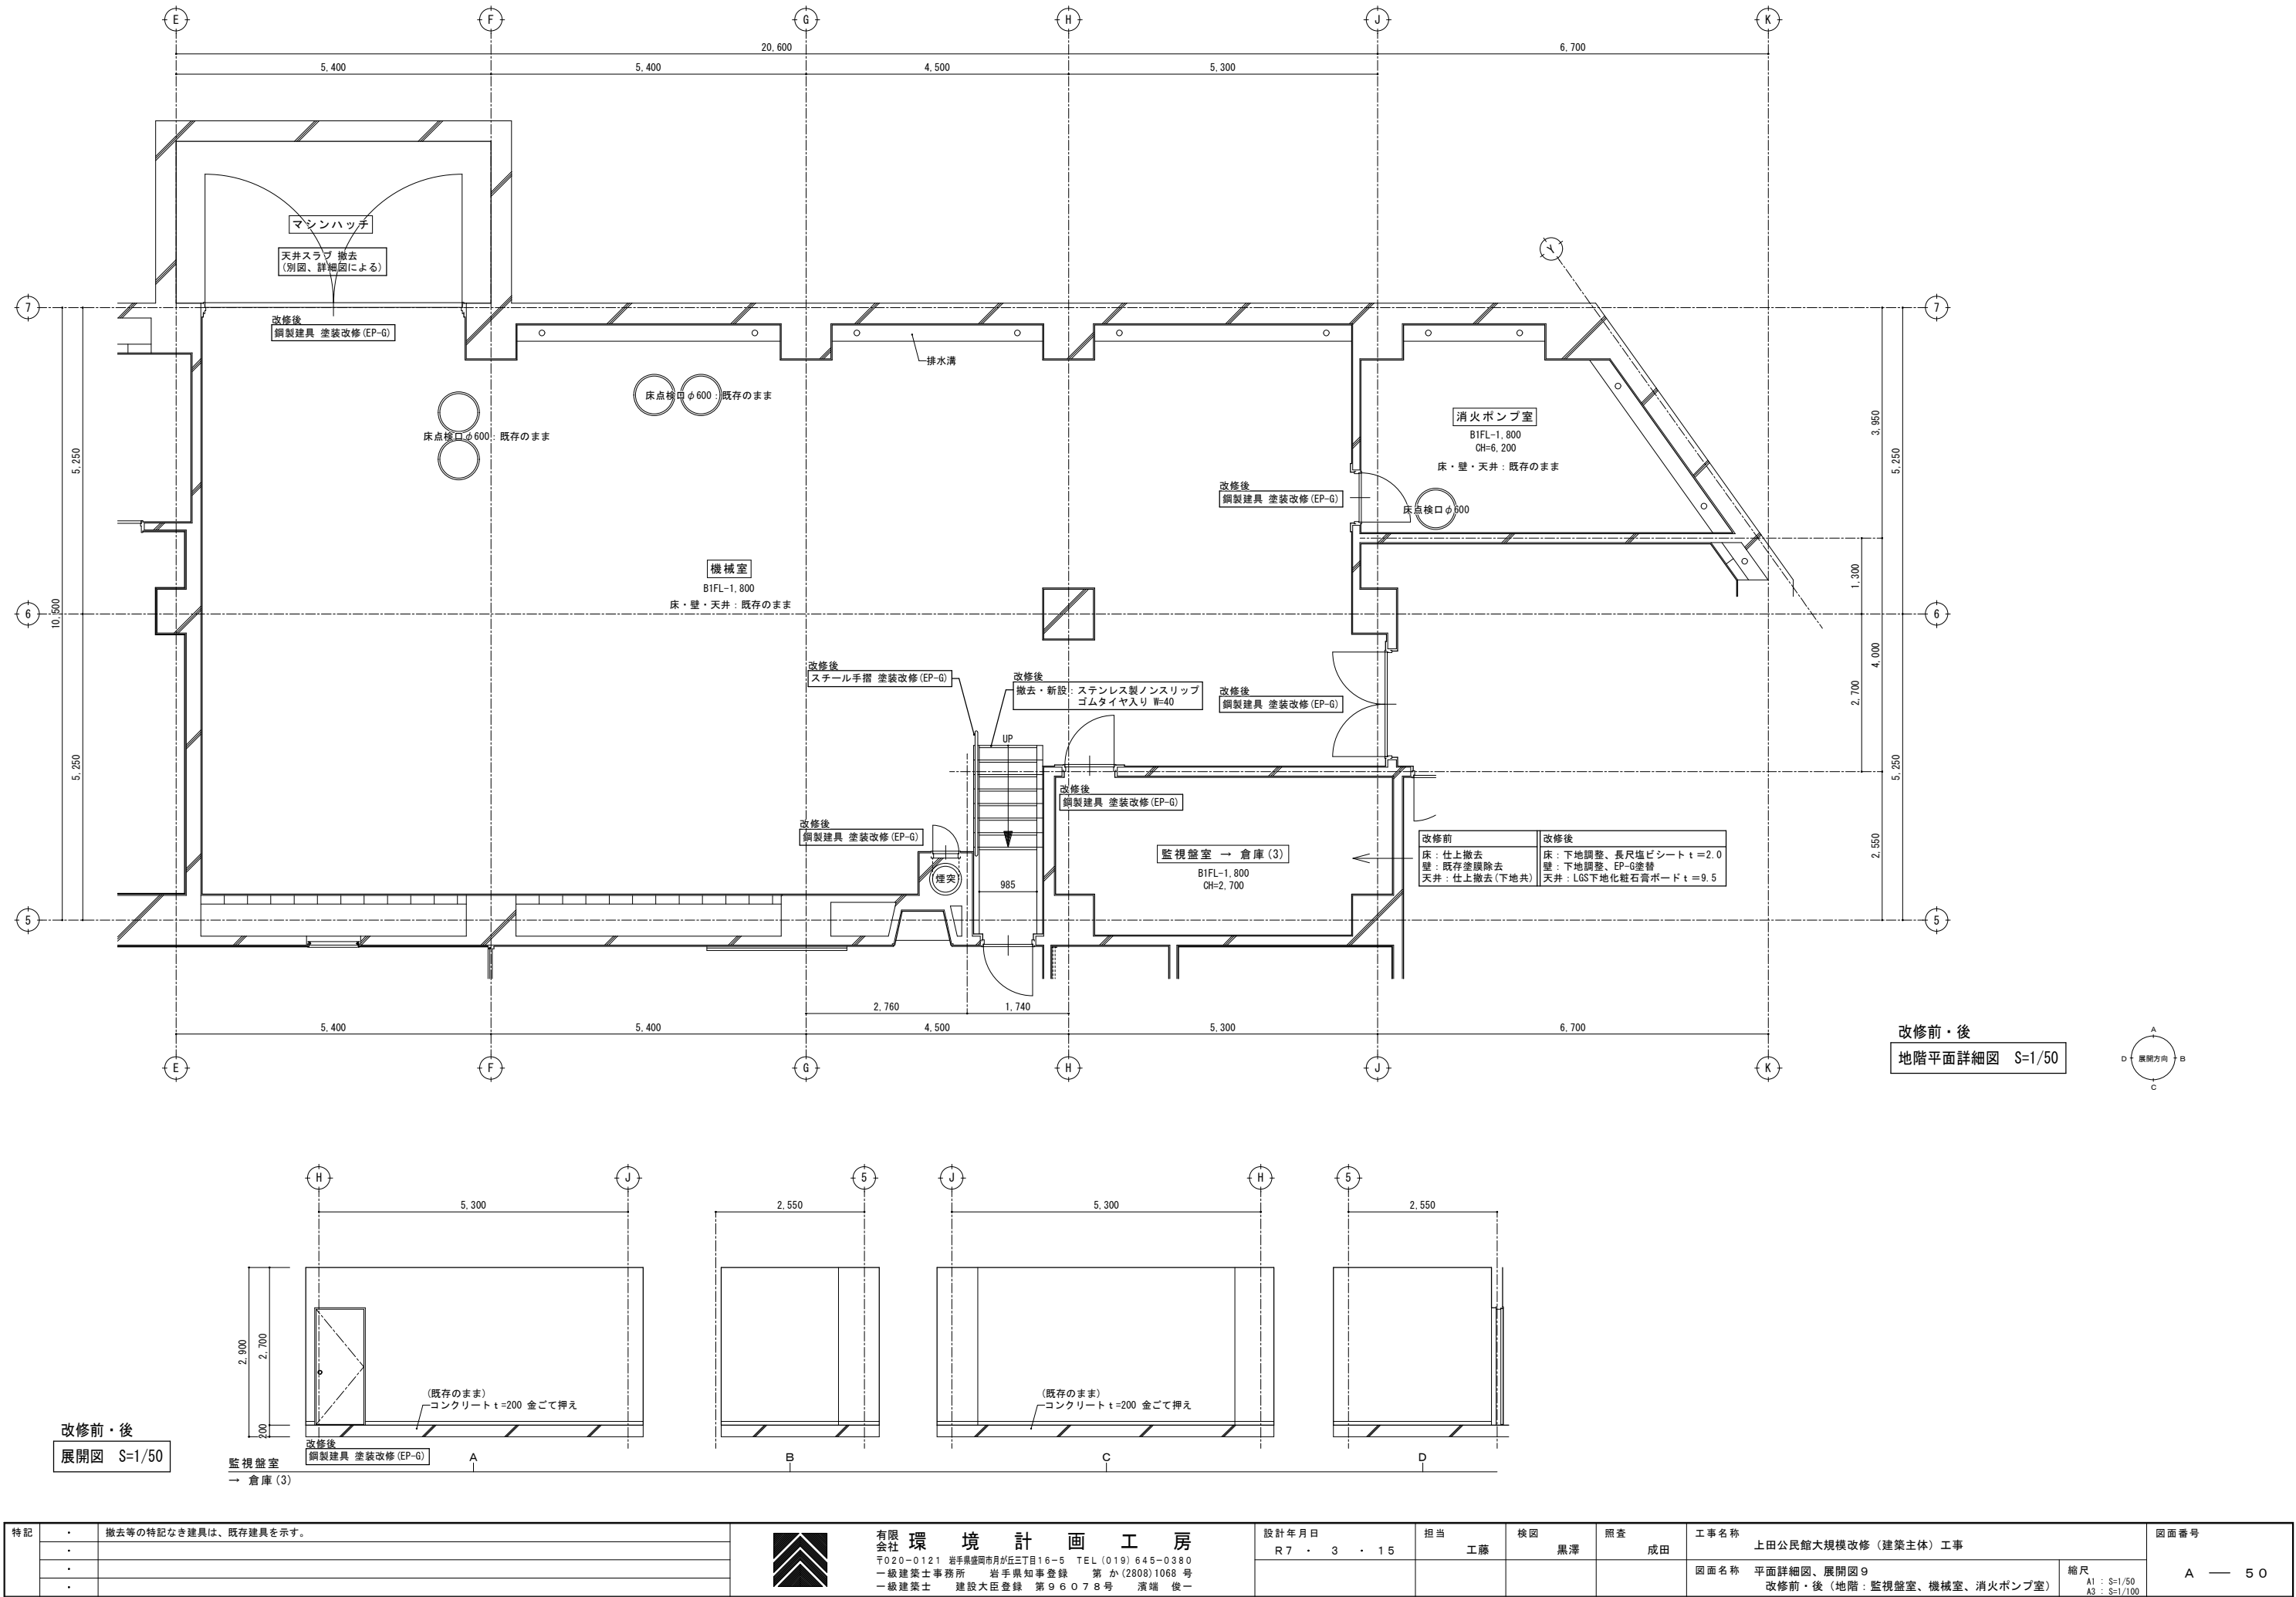

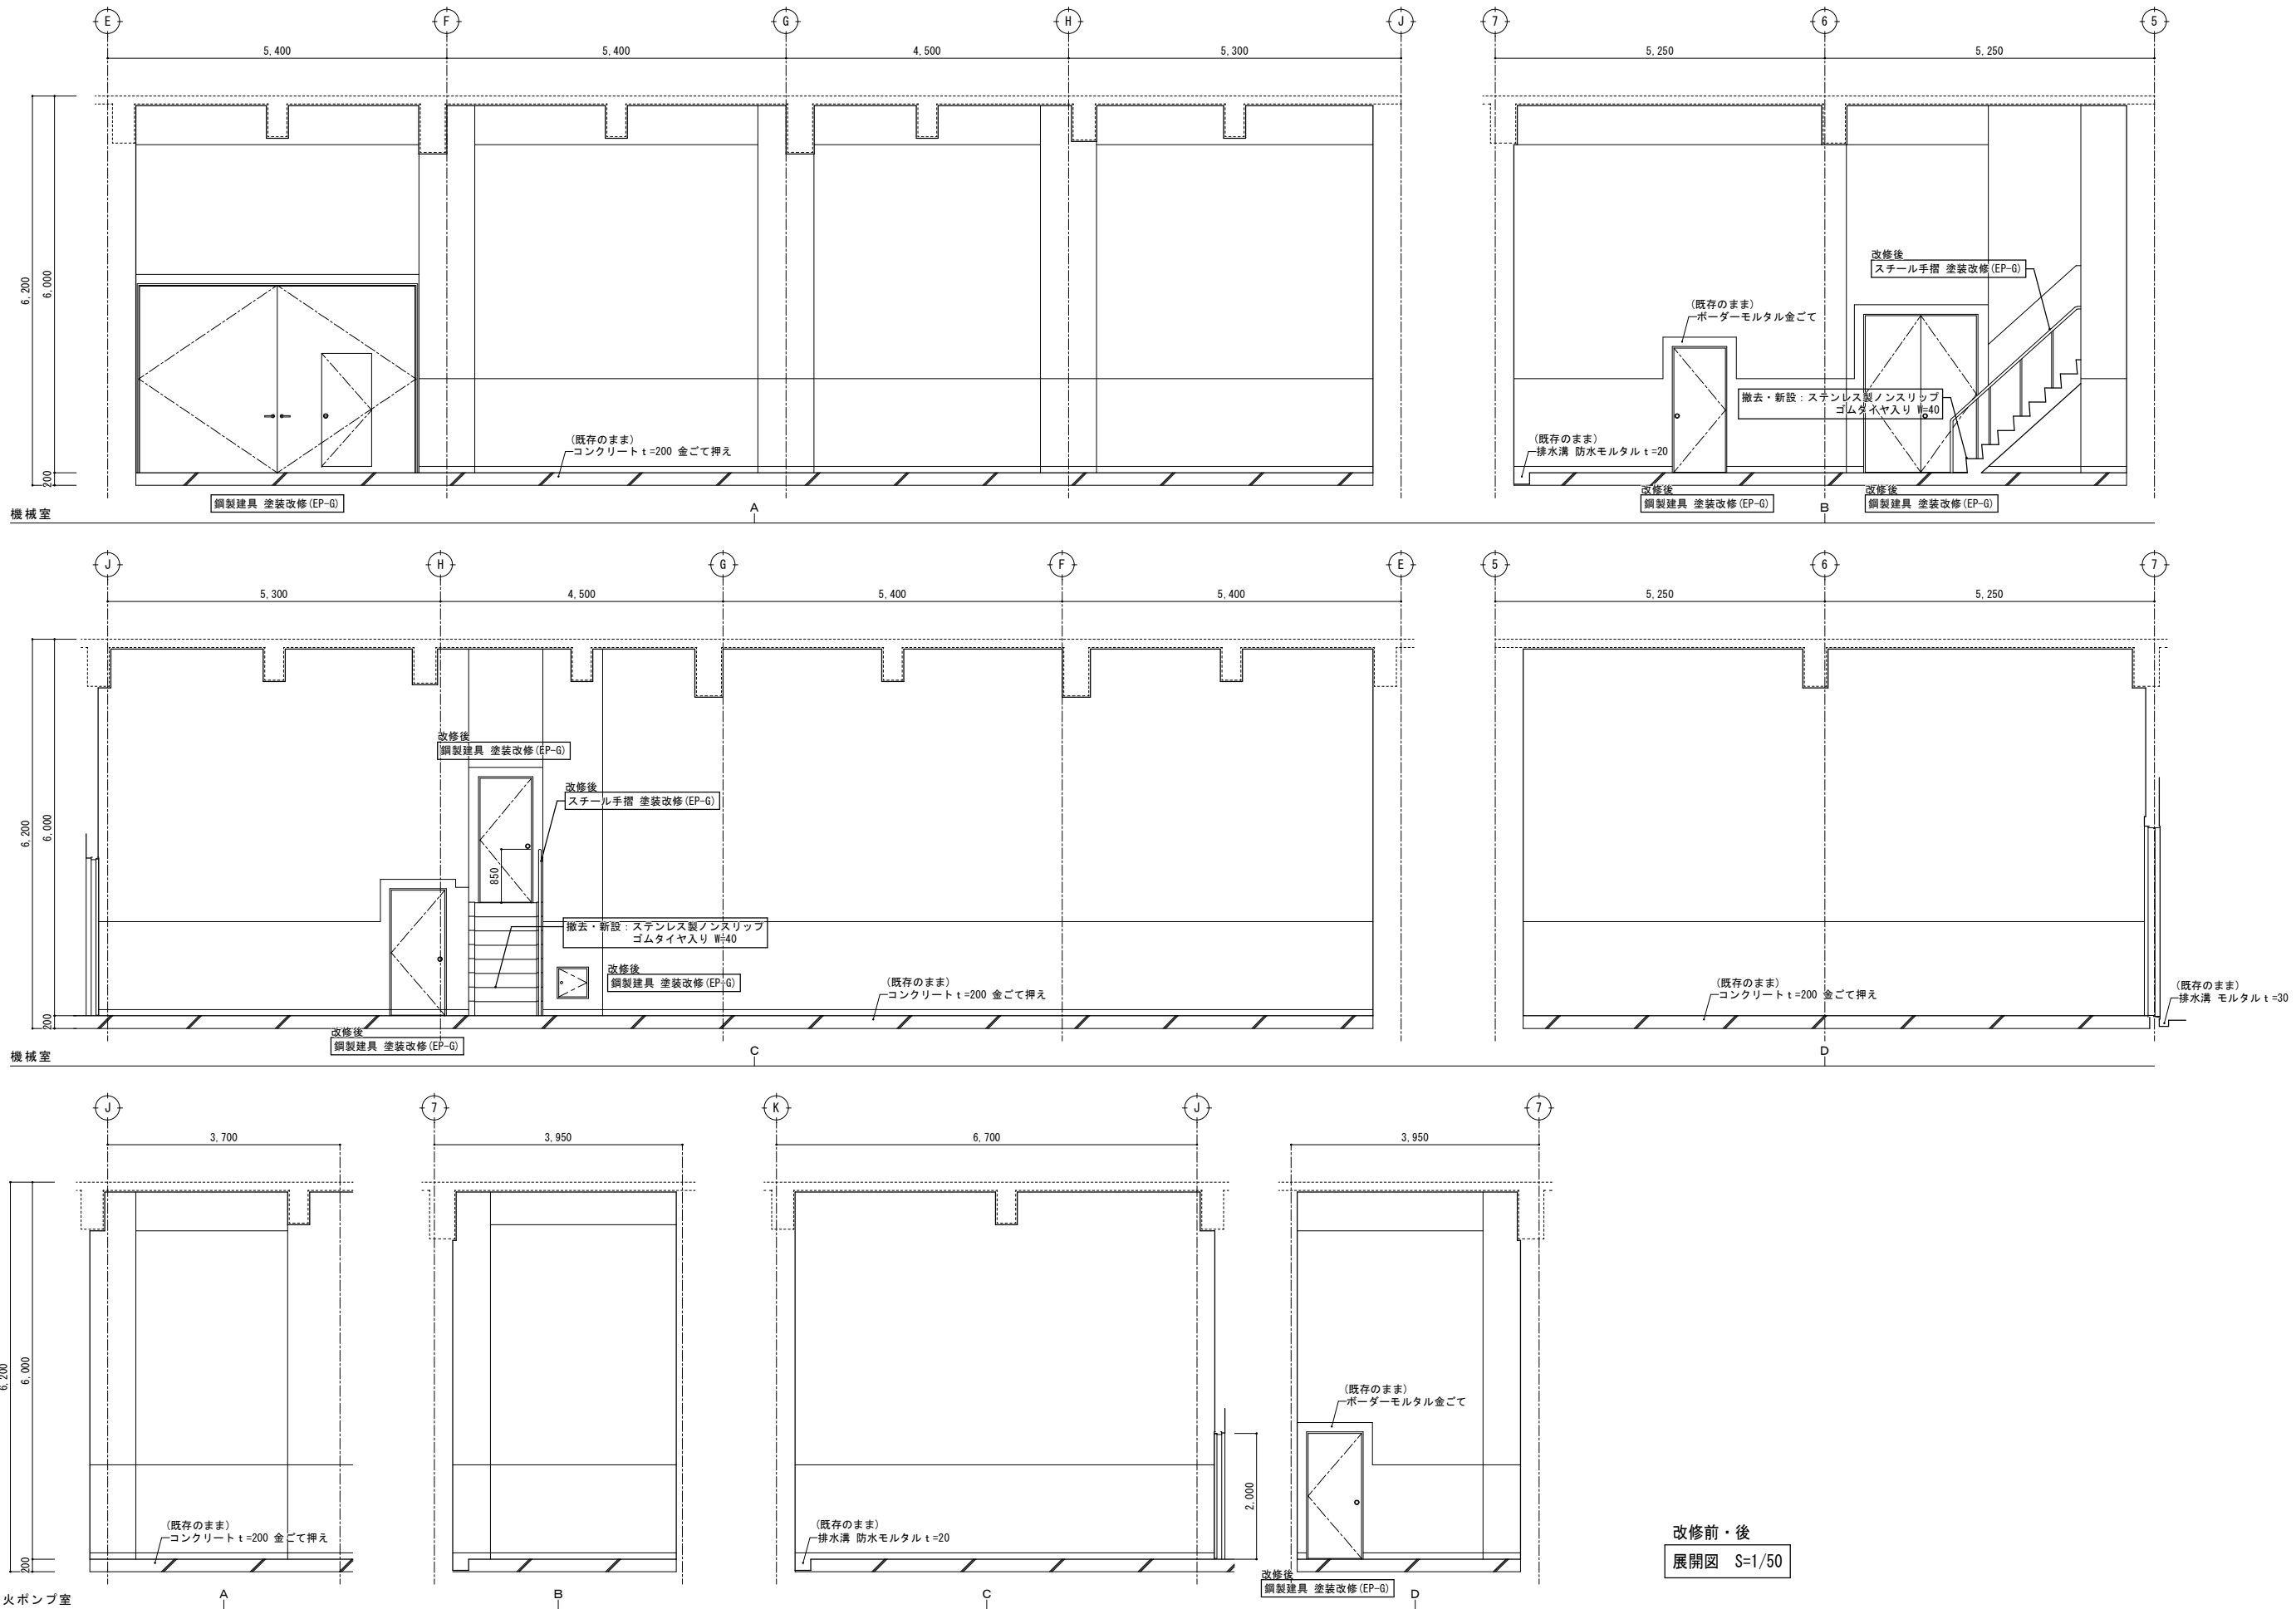





特記	・	撤去等の特記なき建具は、既存建具を示す。		有限 環 境 計 画 工 房 社 会 士 〒020-0121 岩手県盛岡市月が丘三丁目16-5 TEL (019) 645-0380 一級建築士事務所 岩手県知事登録 第か(2808)1068号 一級建築士 建設大臣登録 第96078号 濱端 俊一	設計年月日 R7・3・15	担当 工藤	検図 黒澤	照査 成田	工事名称 上田公民館大規模改修(建築主体)工事		図面番号 A — 51
	・										
	・										
	・										
								図面名称 平面詳細図、展開図10 改修前・後(地階:機械室、消火ポンプ室)		縮尺 A1: S=1/50 A3: S=1/100	

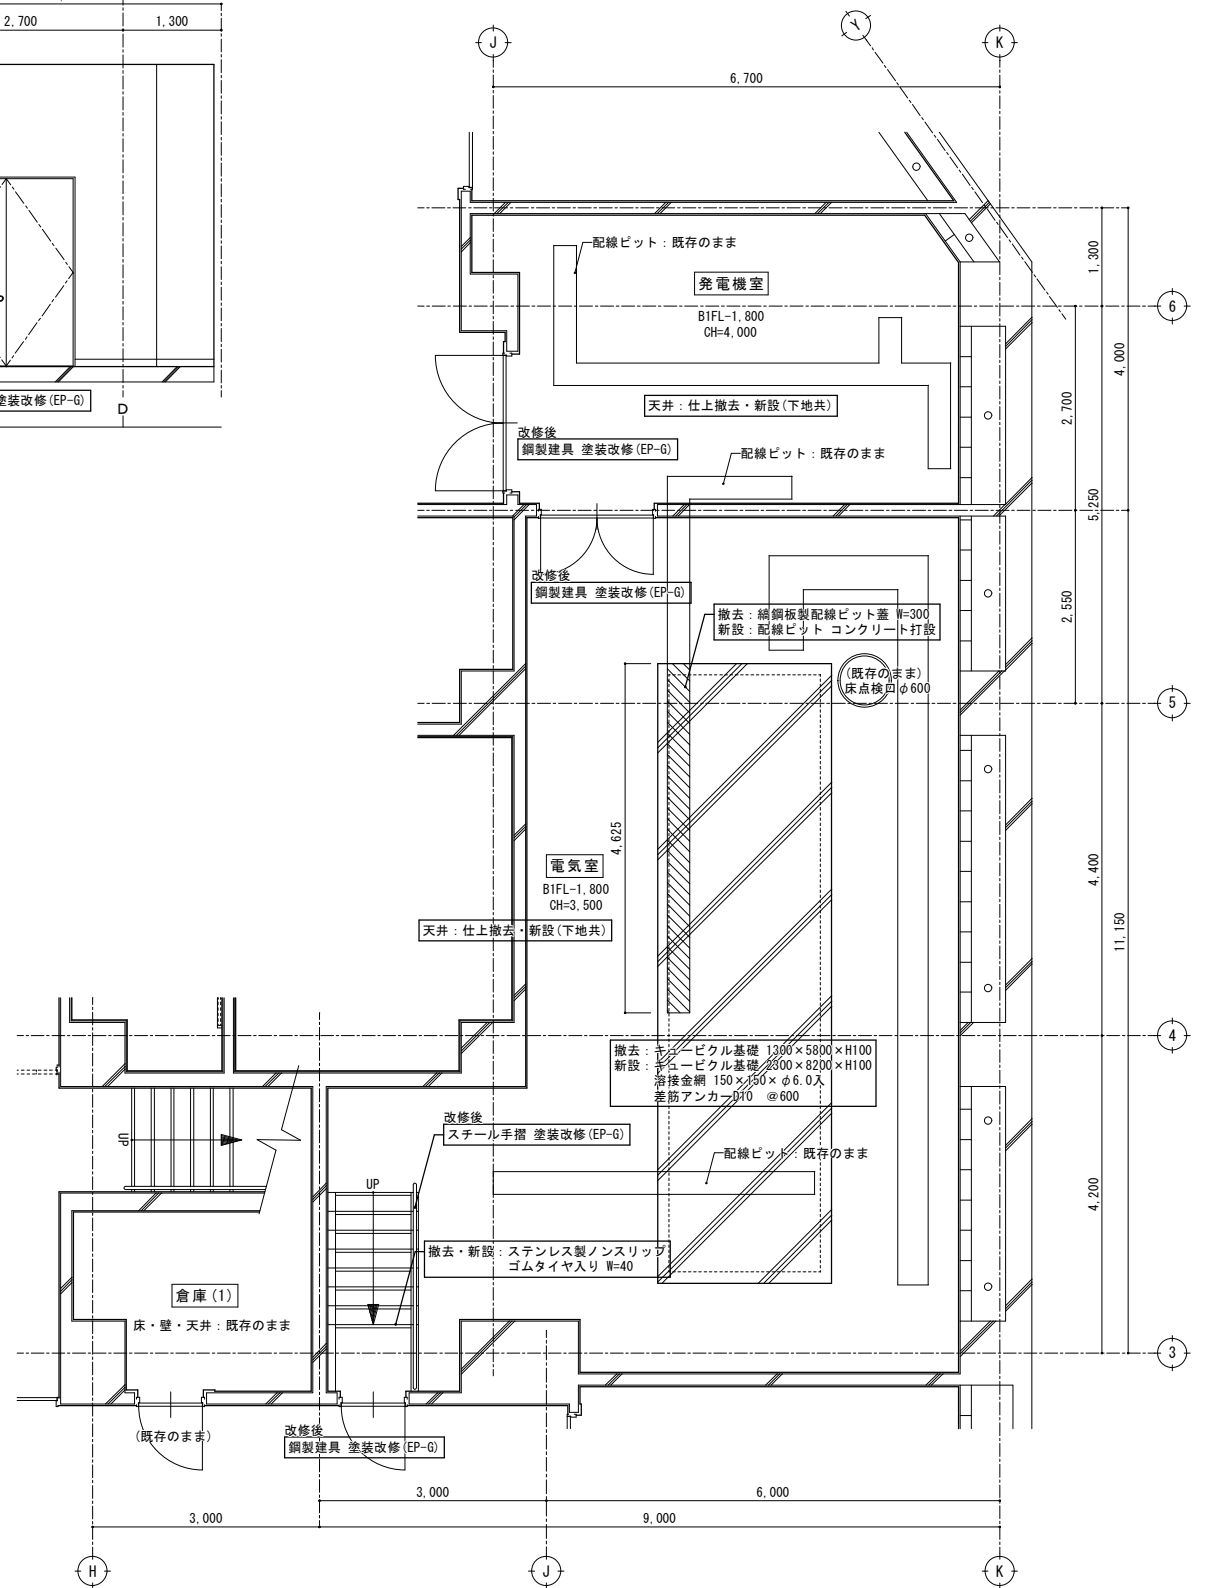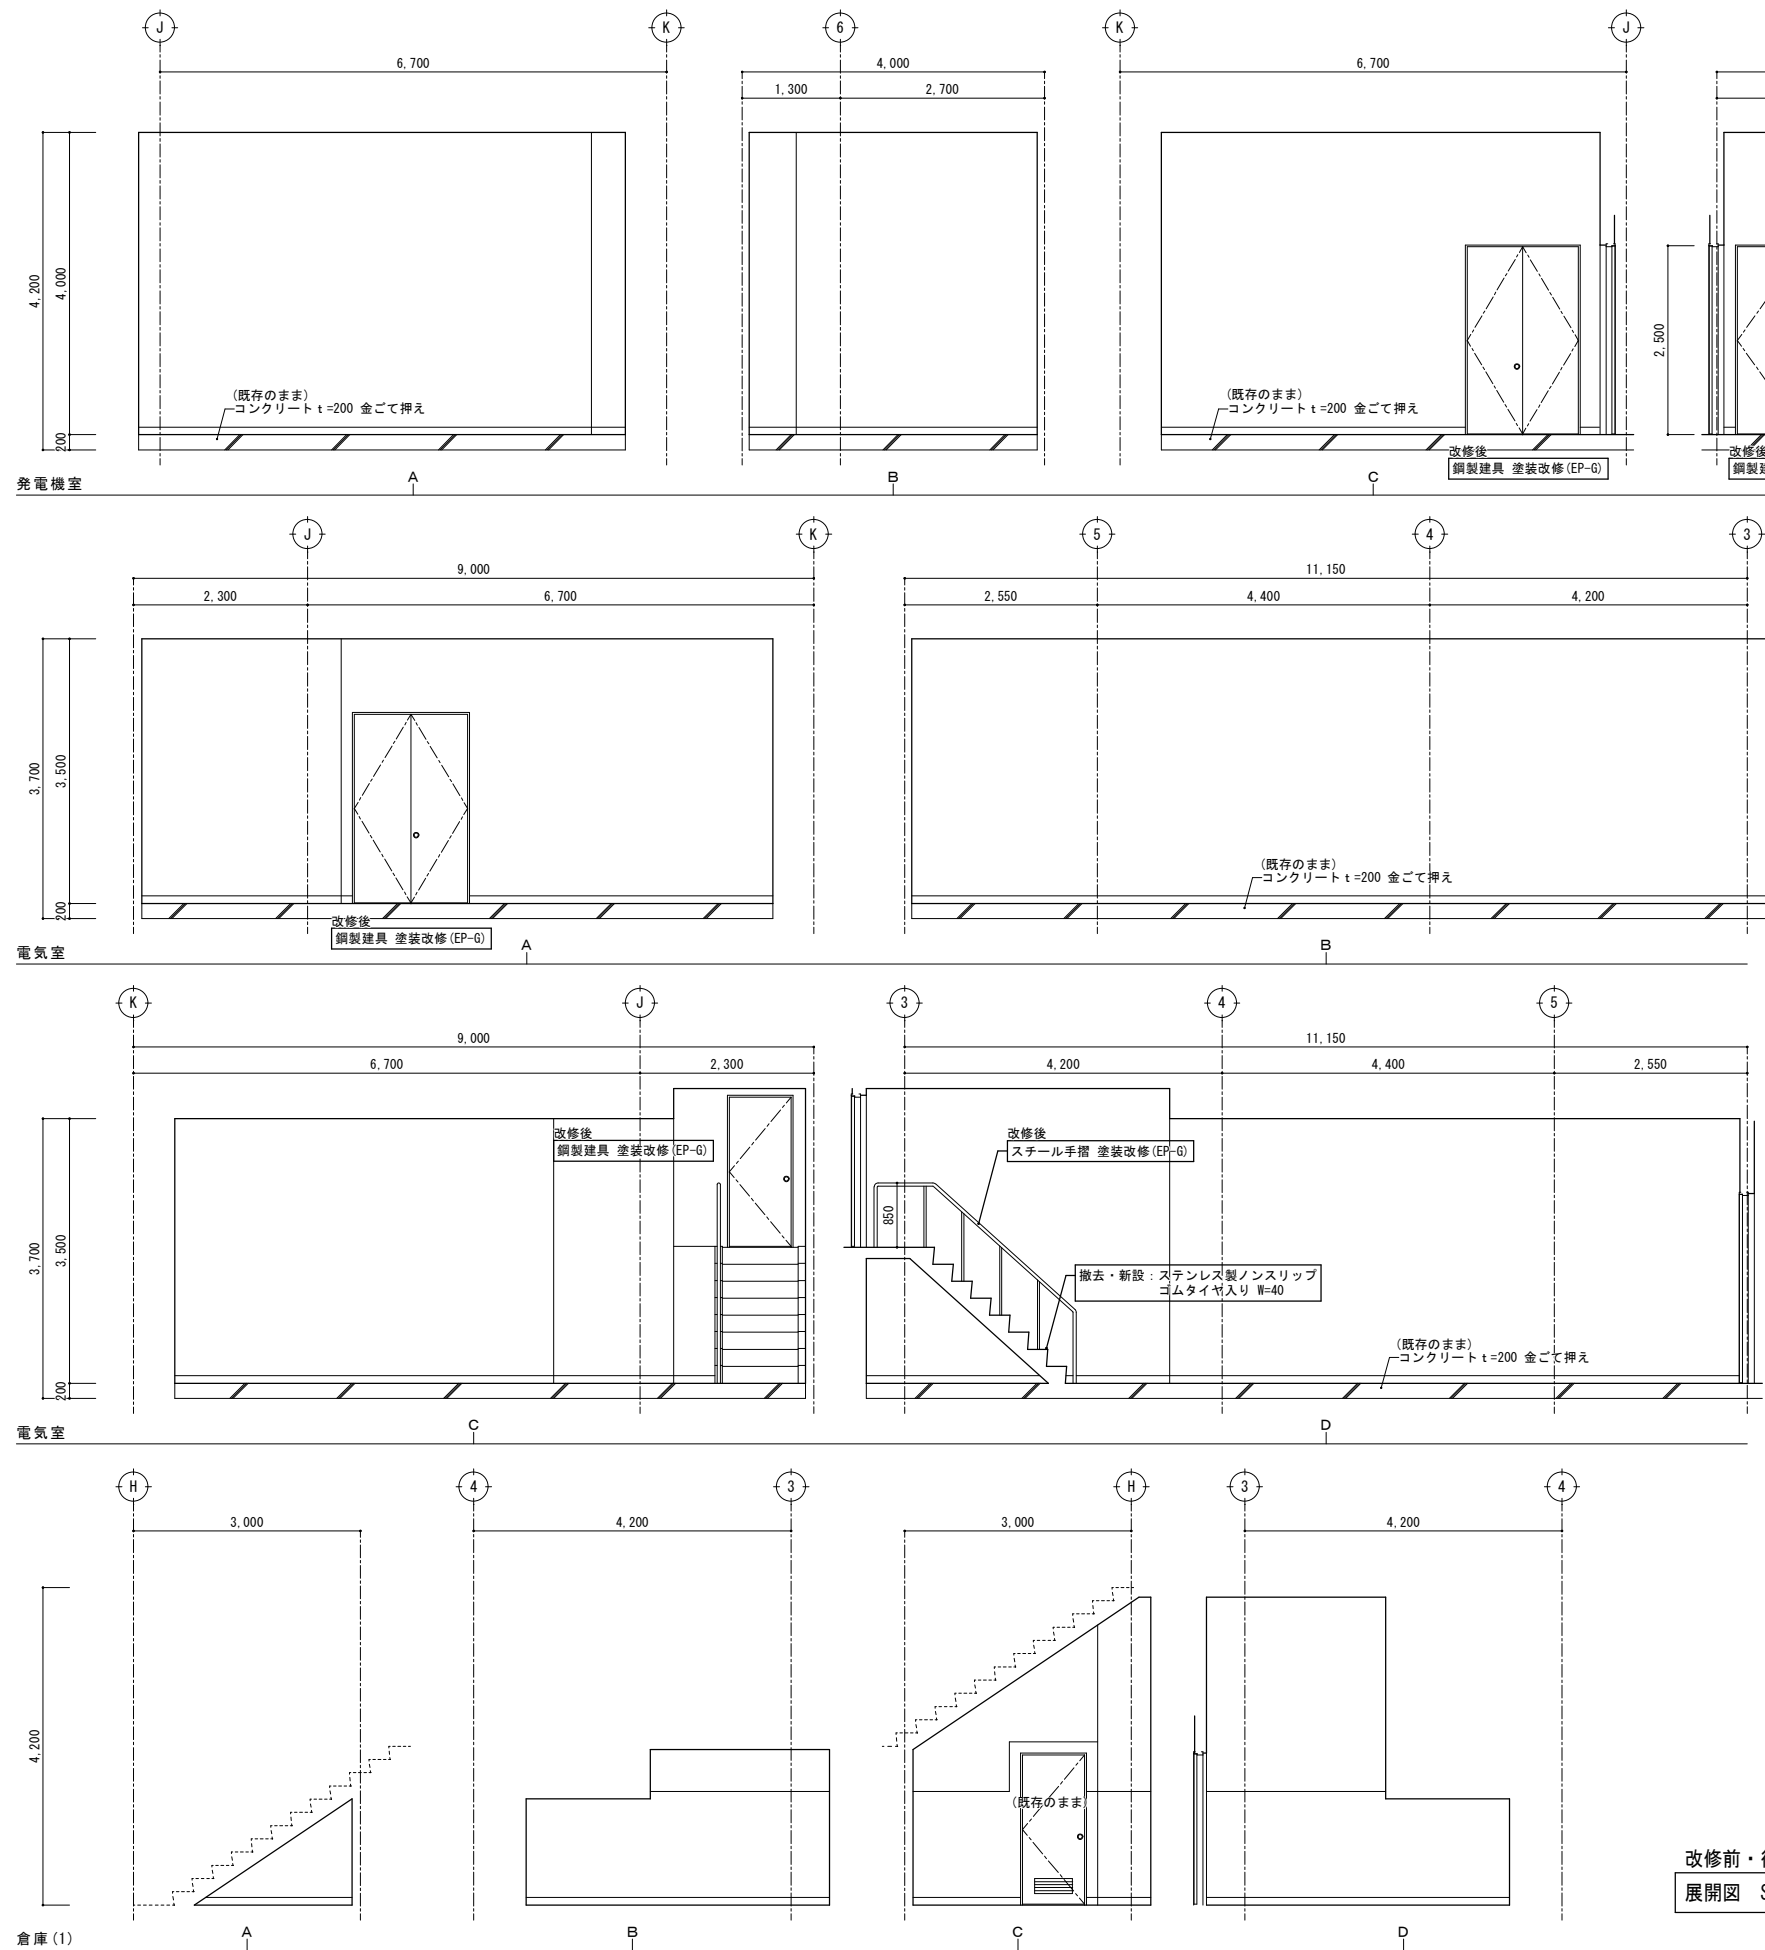





改修前・後
地階平面詳細図 S=1/50

改修前・後
展開図 S=1/50

特記	・	撤去等の特記なき建具は、既存建具を示す。		有限 環 境 計 画 工 房 会 社 〒020-0121 岩手県盛岡市月が丘三丁目16-5 TEL (019) 645-0380 一級建築士事務所 岩手県知事登録 第 28081068 号 一級建築士 建設大臣登録 第 96078 号 濱端 俊一	設計年月日	担当	検図	照査	工事名称 上田公民館大規模改修（建築主体）工事	図面番号 A — 52
	・				R7	工藤	黒澤	成田		
	・									
	・									

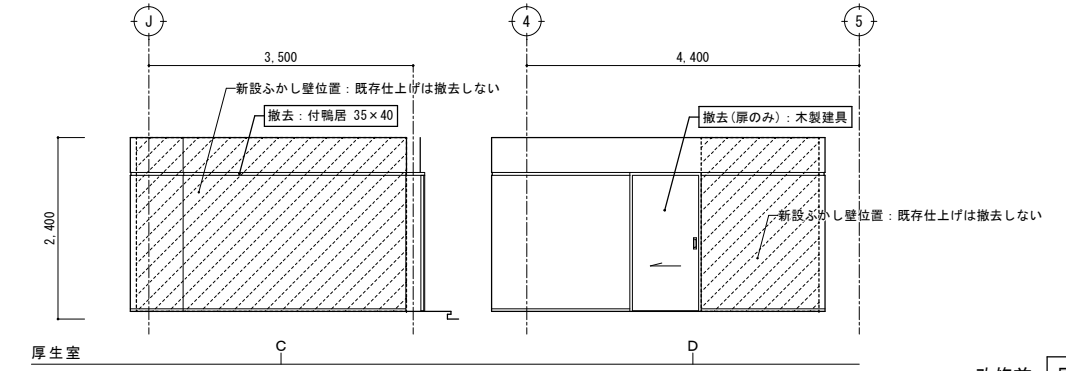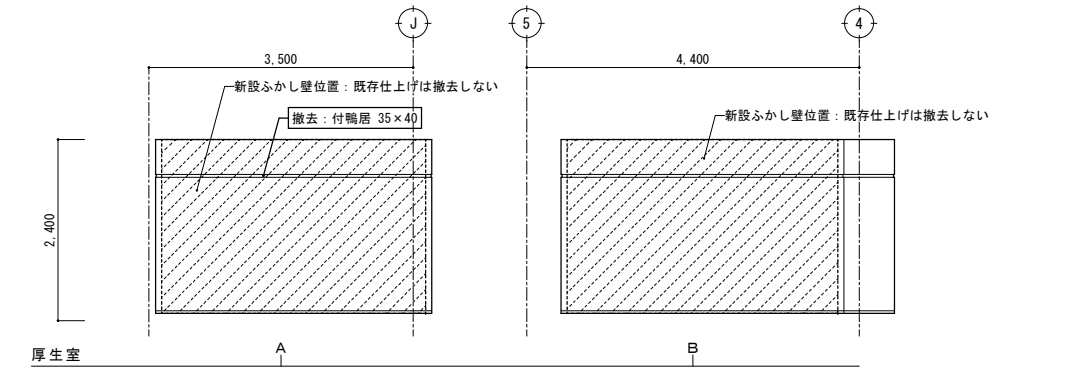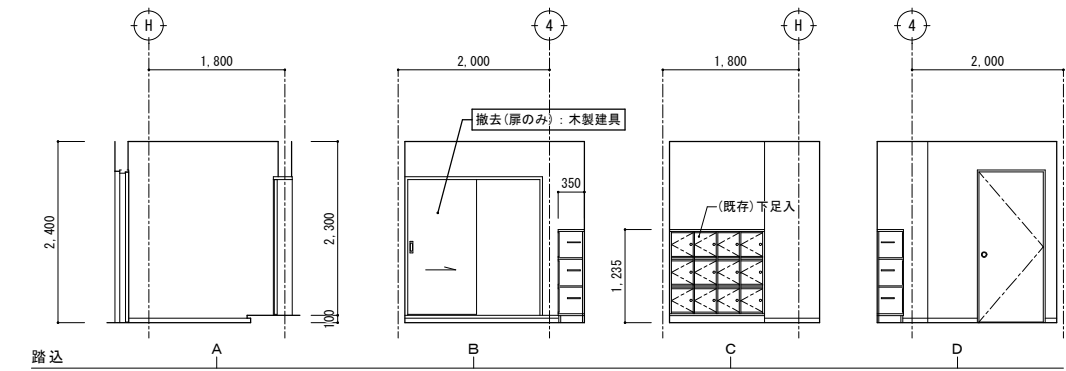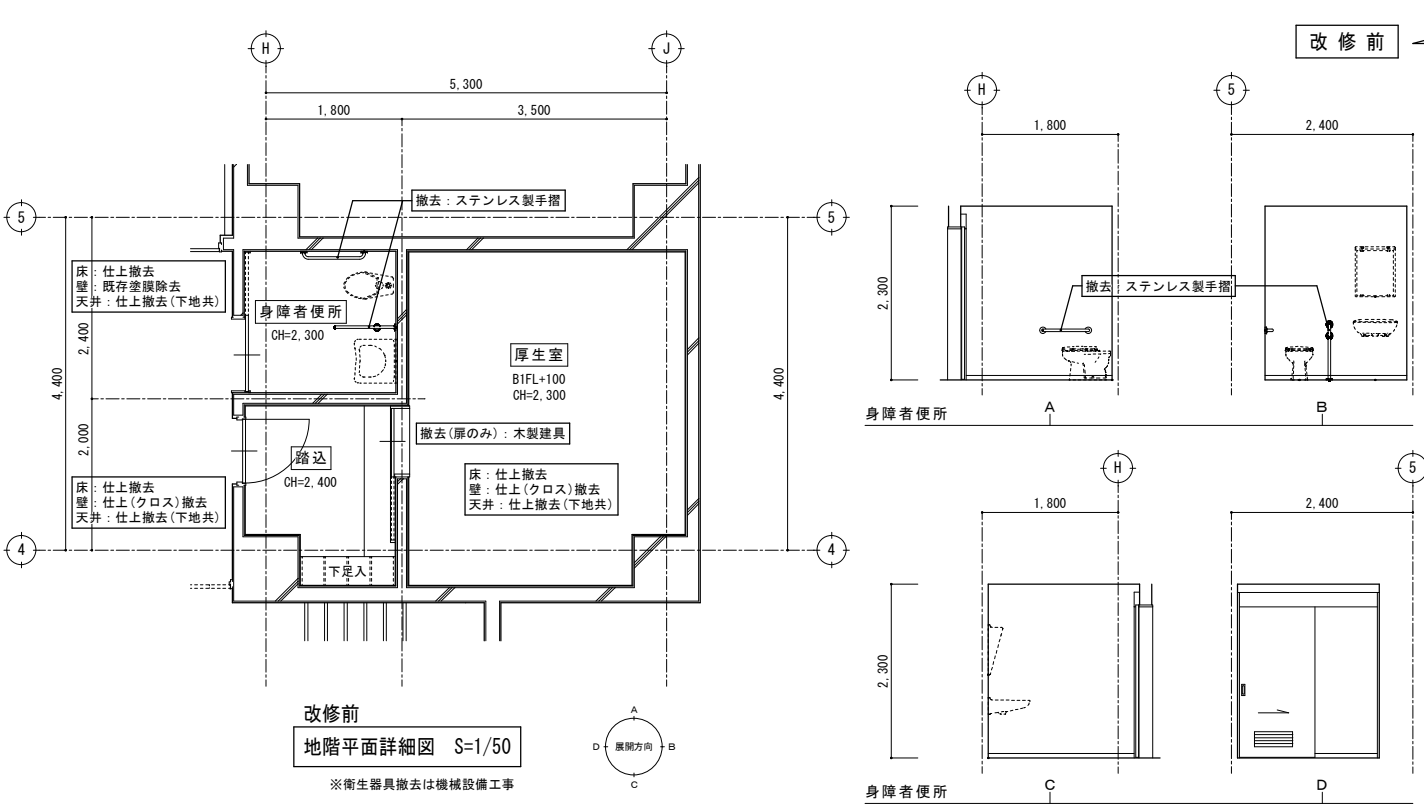


改修前 展開図 S=1/50

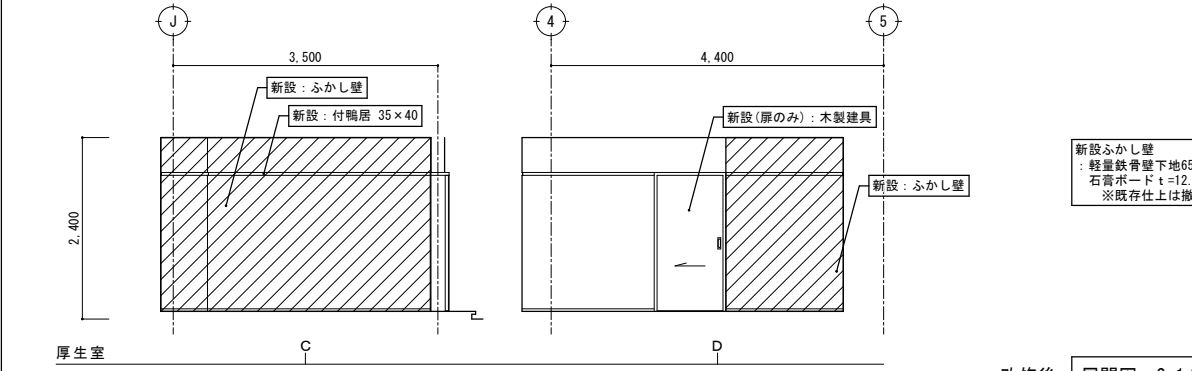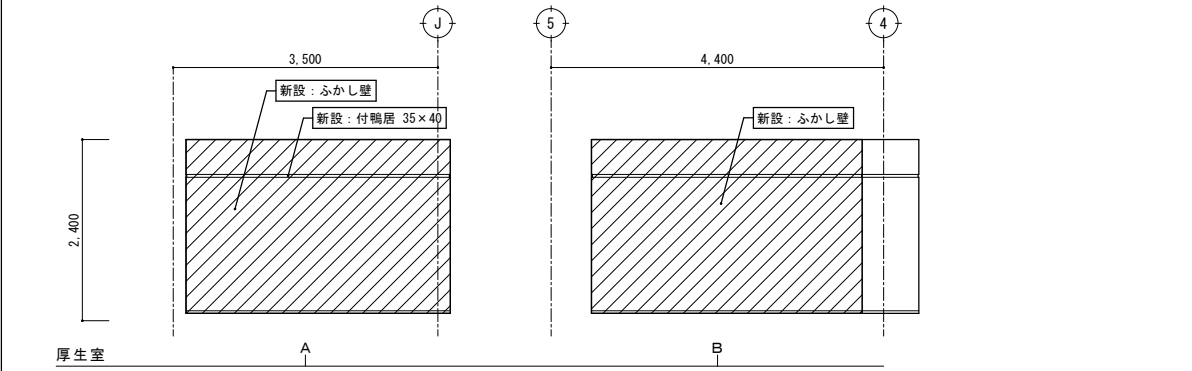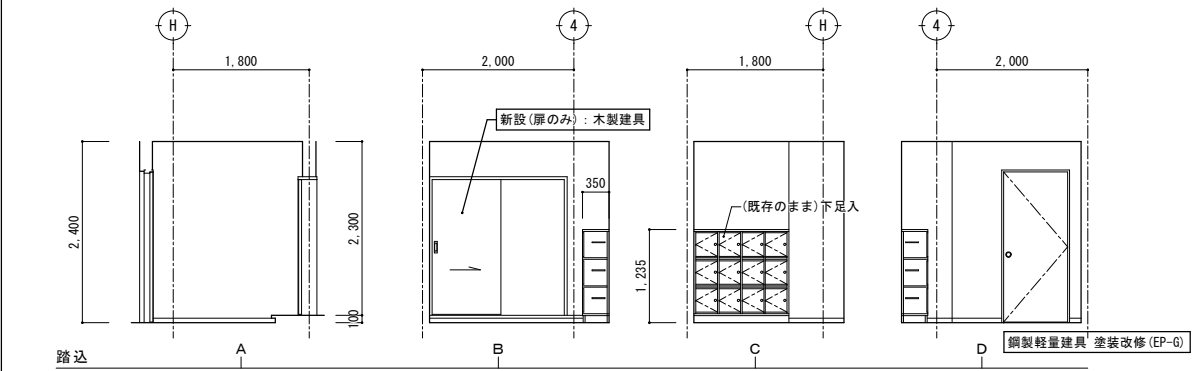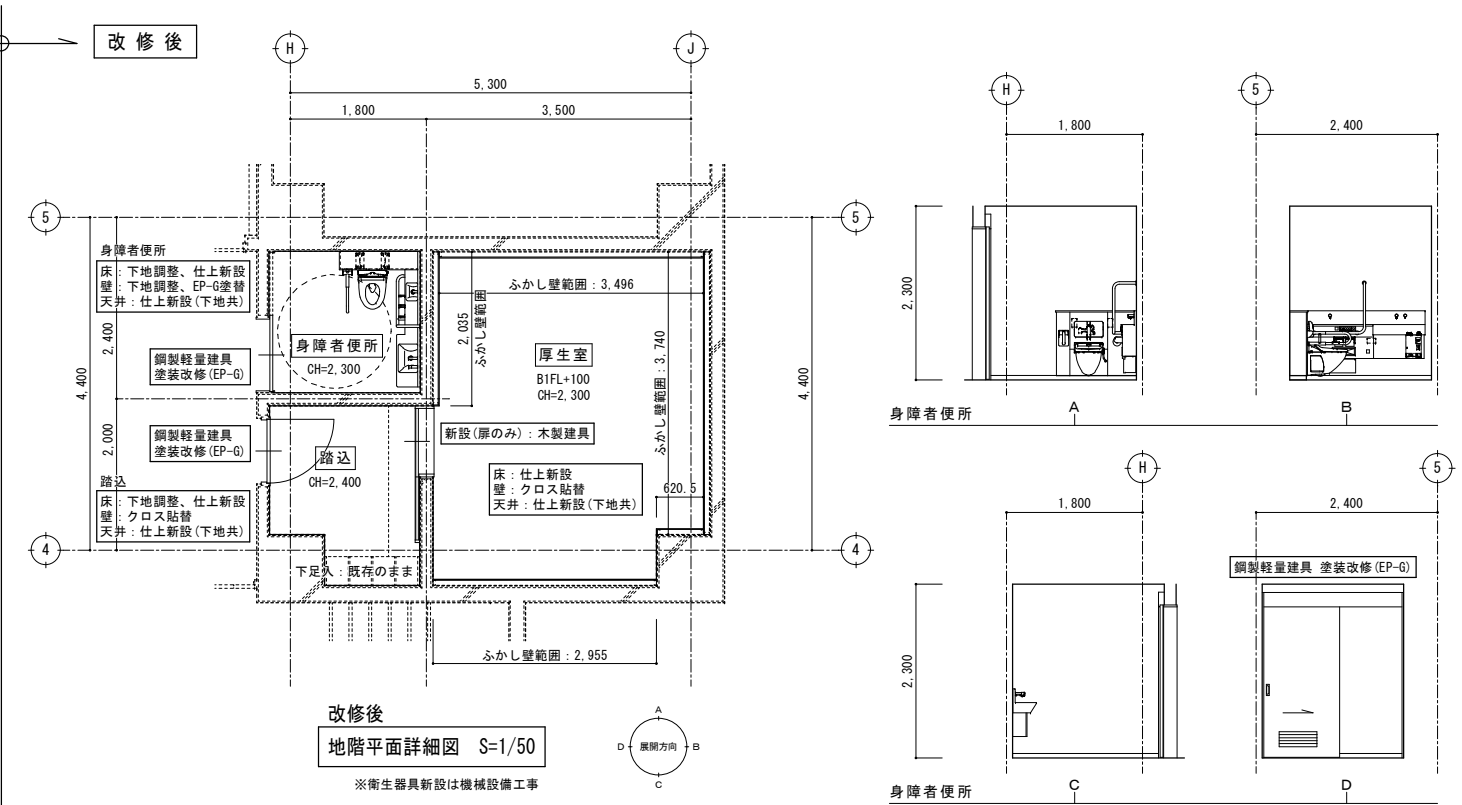


改修後 展開図 S=1/50




特記	・	撤去等の特記なき建具は、既存建具を示す。		有限 会社 環 境 計 画 工 房 〒020-0121 岩手県盛岡市月が丘三丁目16-5 TEL (019) 645-0380 一級建築士事務所 岩手県知事登録 第 28081068 号 一級建築士 建設大臣登録 第 96078 号 濱端 俊一	設計年月日	R 7 3 1 5	担当	工 藤	検 図	黒 澤	照 査	成 田	工事名称	上田公民館大規模改修（建築主体）工事		図面番号 A — 5 3		
	・													図面名称	平面詳細図、展開図 1 2 改修前・後（地階：身障者便所、踏込、厚生室）			
	・														縮 尺		A1：S=1/50 A3：S=1/100	
	・																	

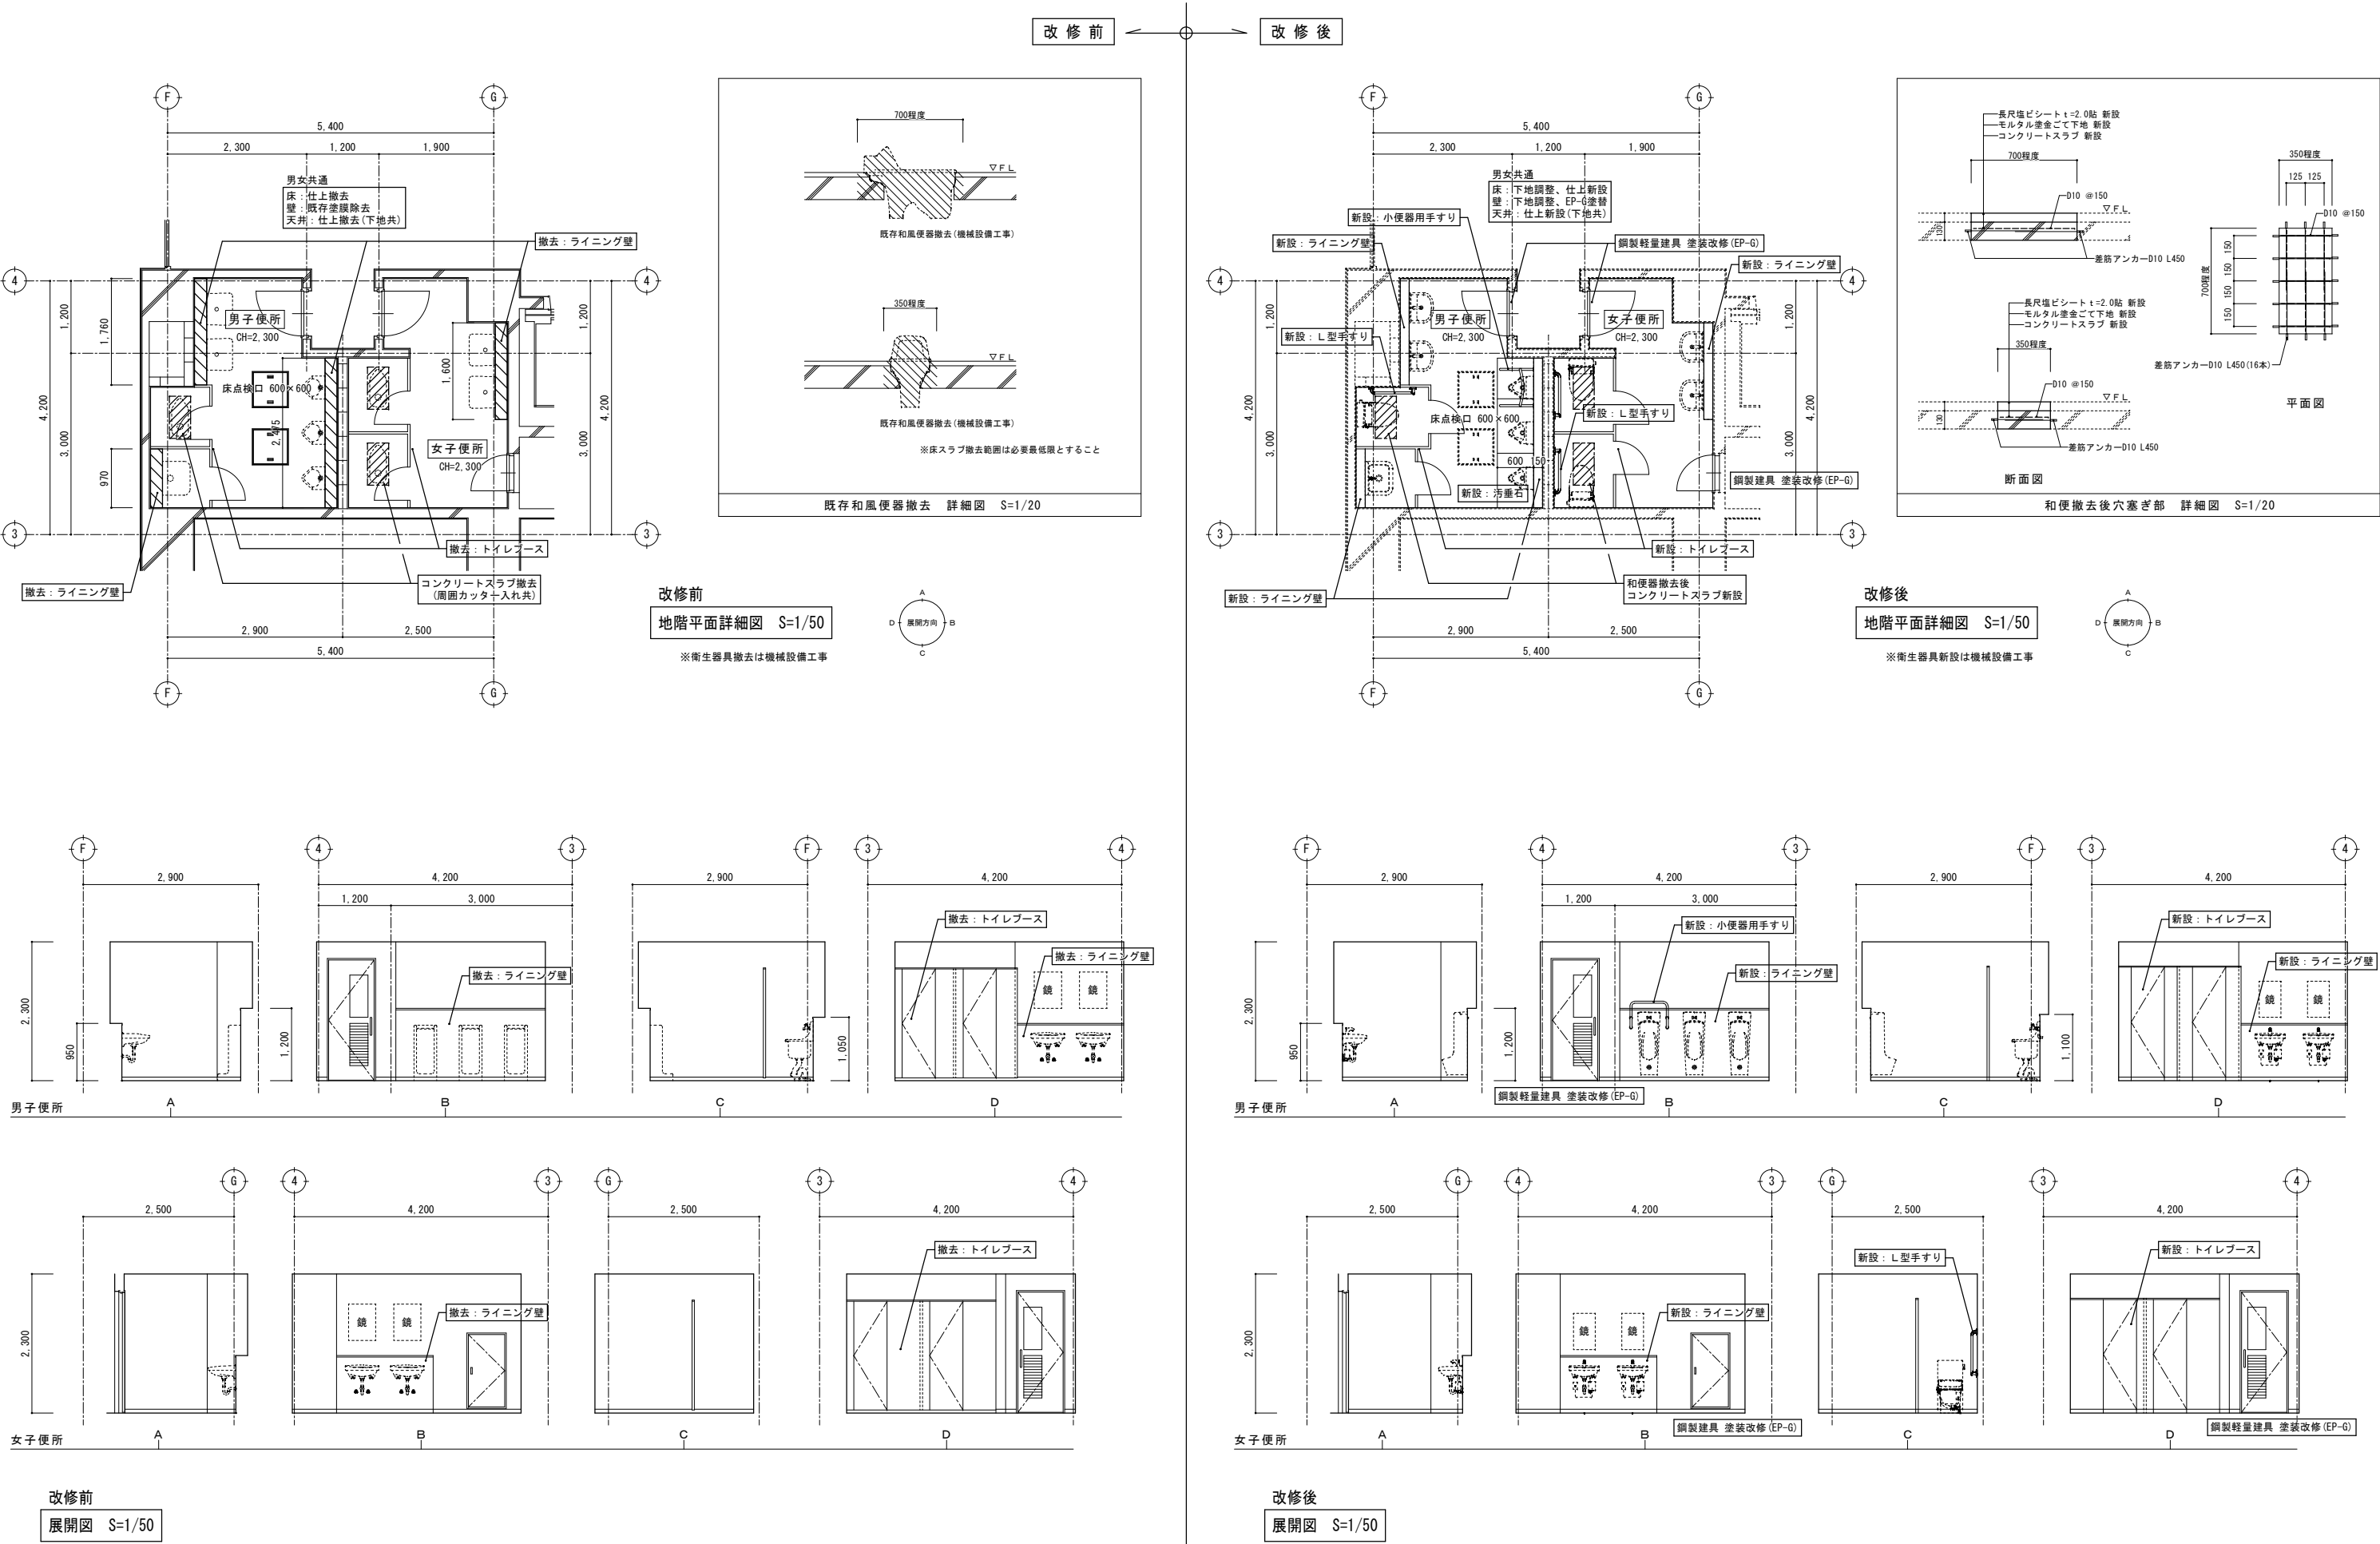

特記	・	撤去等の特記なき建具は、既存建具を示す。		有限 会社 環 境 計 画 工 房 〒020-0121 岩手県盛岡市月が丘三丁目16-5 TEL (019) 645-0380 一級建築士事務所 岩手県知事登録 第 か (2808) 1068 号 一級建築士 建設大臣登録 第 96078 号 濱端 俊一	設計年月日	担当	検図	照査	工事名称 上田公民館大規模改修（建築主体）工事	図面番号 A — 54
	・				R7	・ 3 ・ 15	工藤	黒澤		
	・							成田		
	・									
									図面名称 平面詳細図、展開図 1 3 改修前・後（地階：男子便所、女子便所）	縮尺 A1：S=1/20, 1/50 A3：S=1/40, 1/100

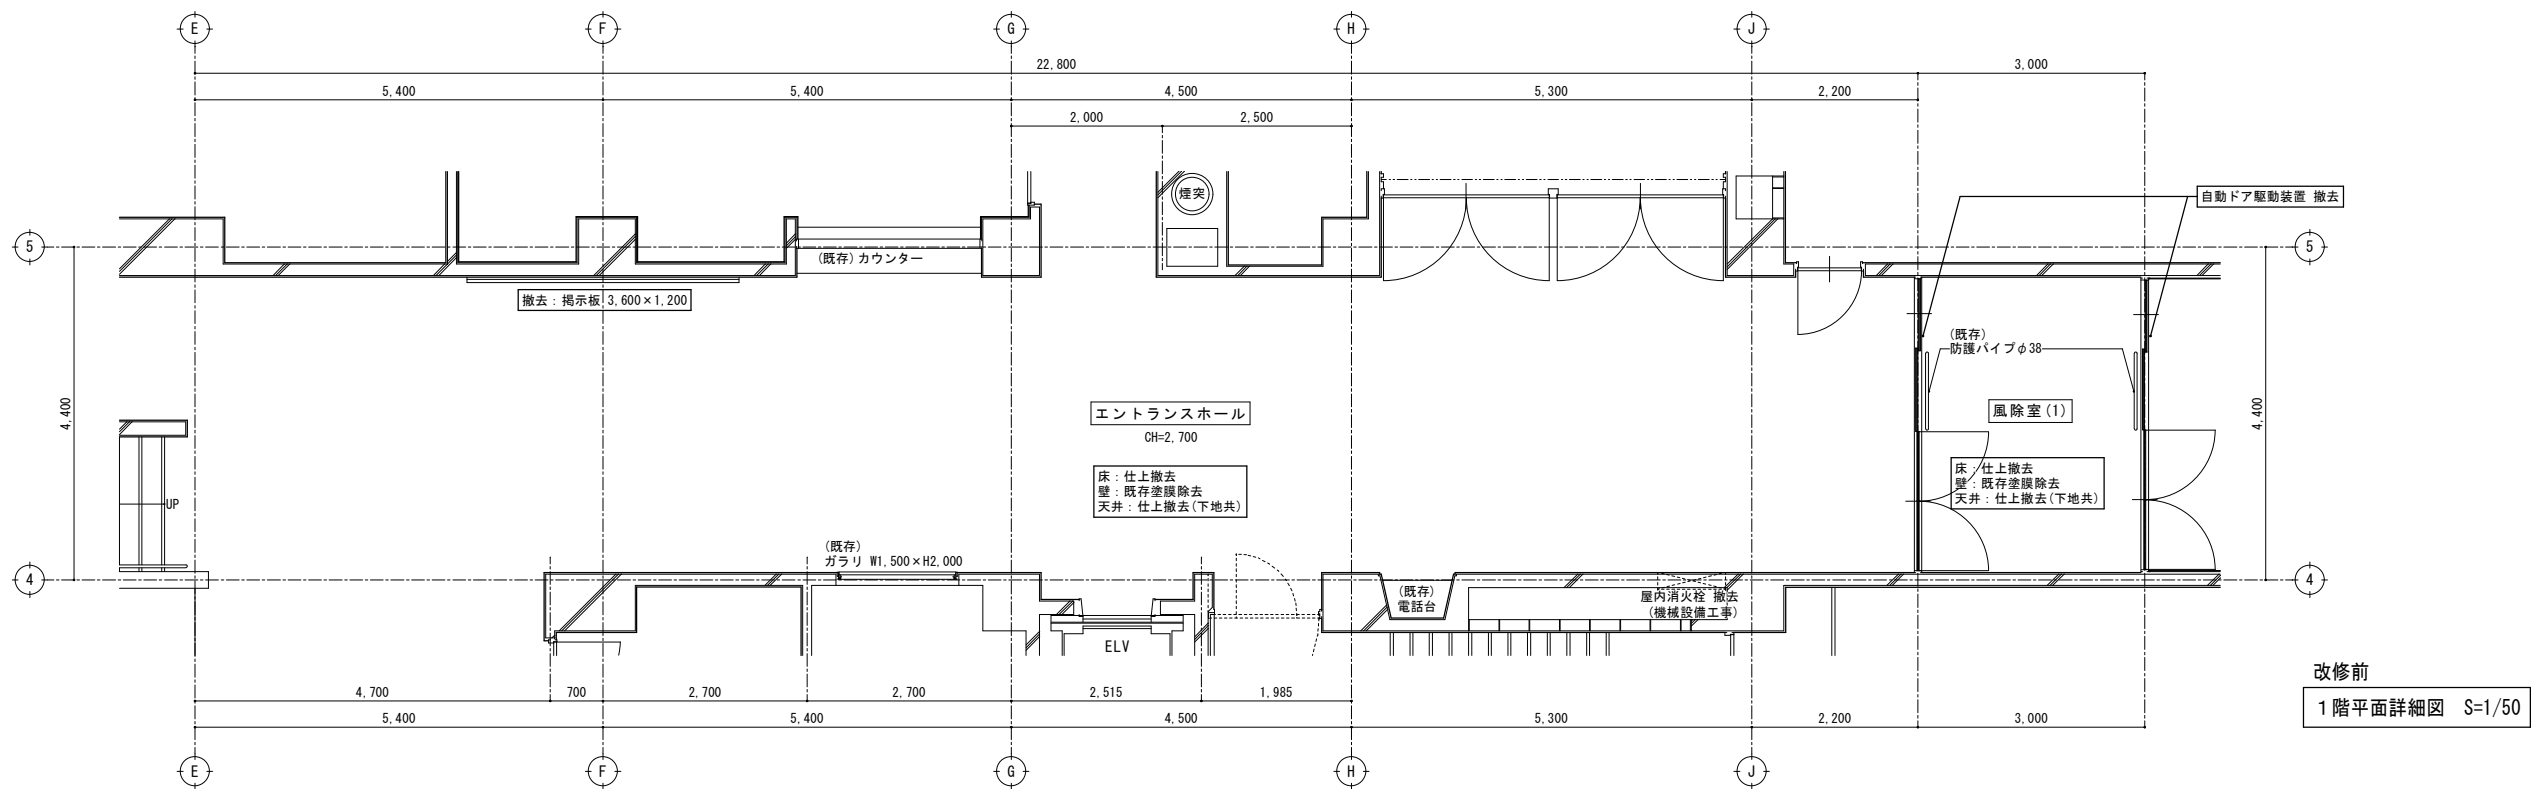


改修前
1階平面詳細図 S=1/50

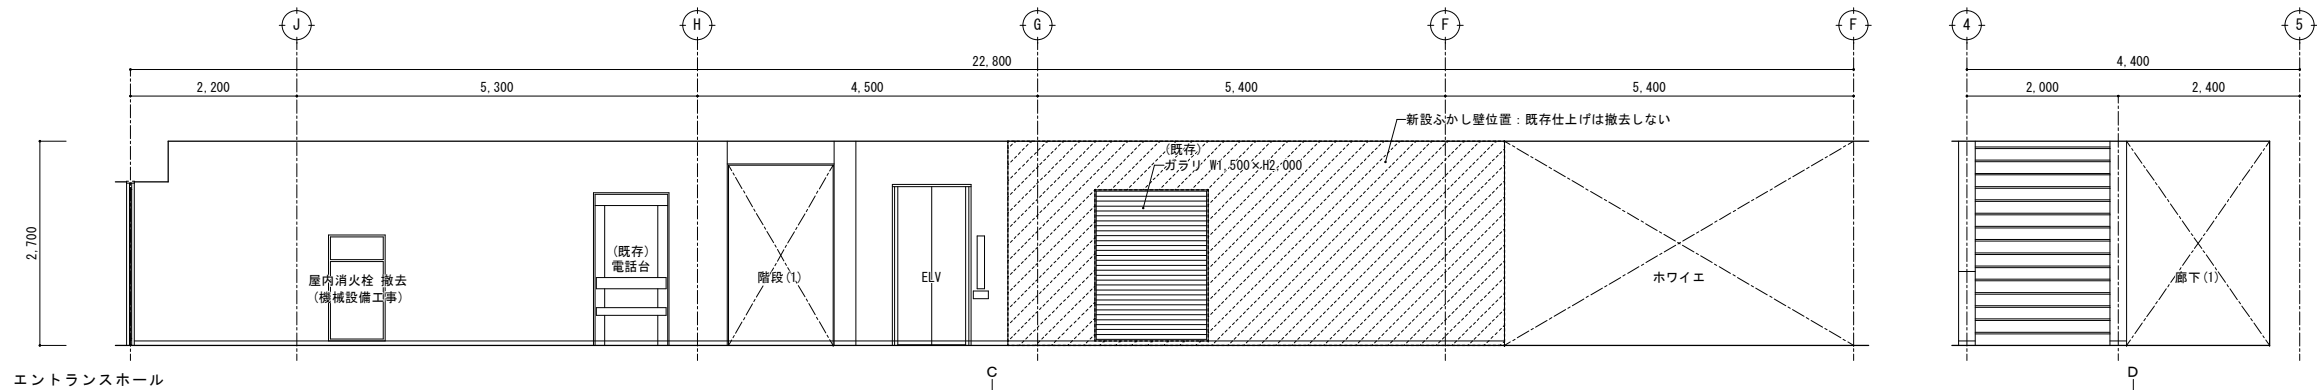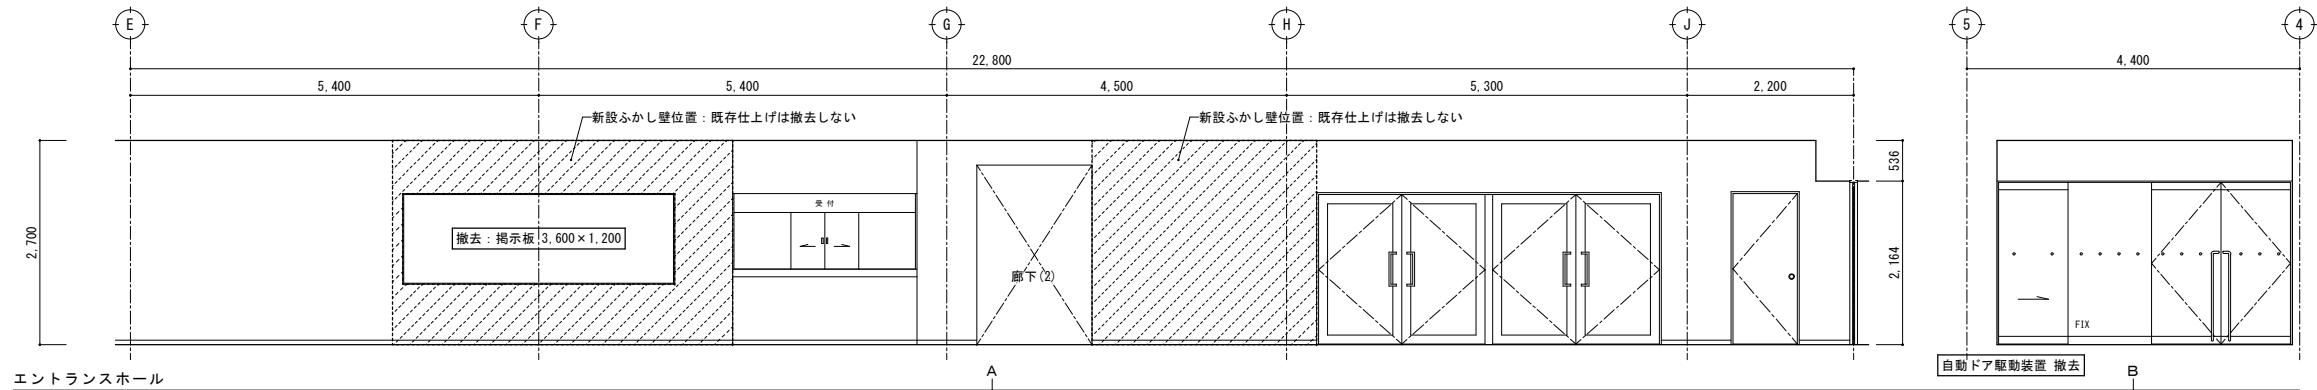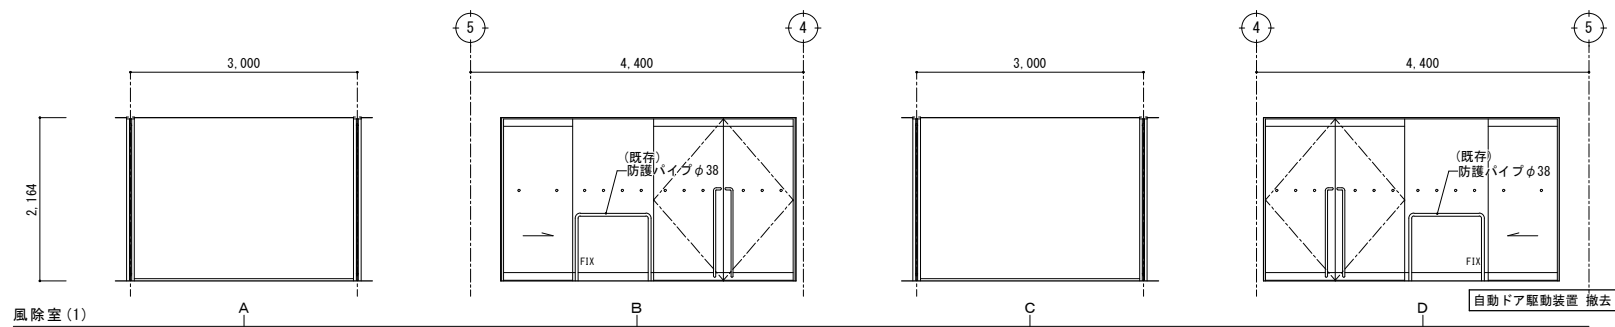

改修前
展開図 S=1/50



特記	・	撤去等の特記なき建具は、既存建具を示す。		有限環 境 計 画 工 房 会社 〒020-0121 岩手県盛岡市月が丘三丁目16-5 TEL (019) 645-0380 一級建築士事務所 岩手県知事登録 第 28081068 号 一級建築士 建設大臣登録 第 96078 号 濱端 俊一	設計年月日	担当	検図	照査	工事名称		図面番号
	・				R 7	工 藤	黒 澤	成 田	上田公民館大規模改修（建築主体）工事		
	・								図面名称	縮尺	
	・								平面詳細図、展開図 1 4 改修前（1階：風除室 1、エントランスホール）	A1：S=1/50 A3：S=1/100	

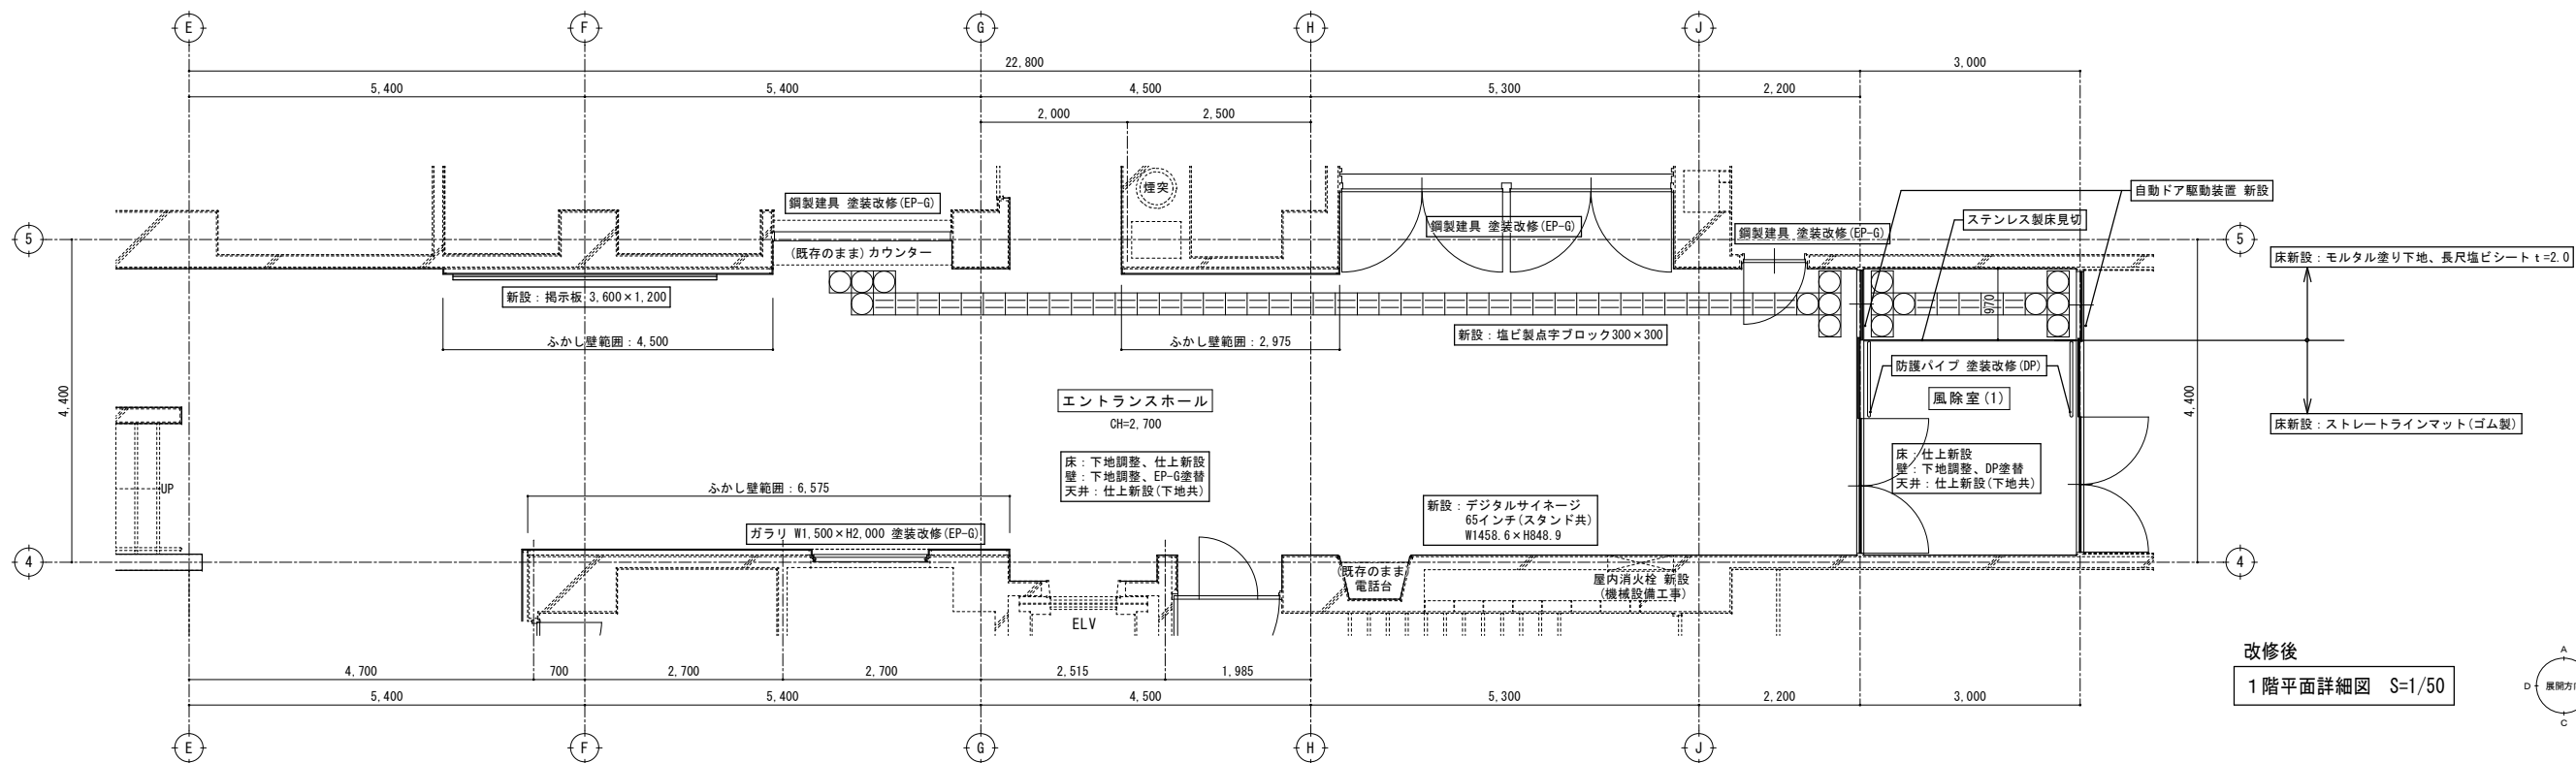

改修後
1階平面詳細図 S=1/50




新設ふかし壁
：軽量鉄骨壁下地65形
石膏ボード t=12.5下地、EP-G塗り
※既存仕上は撤去しない

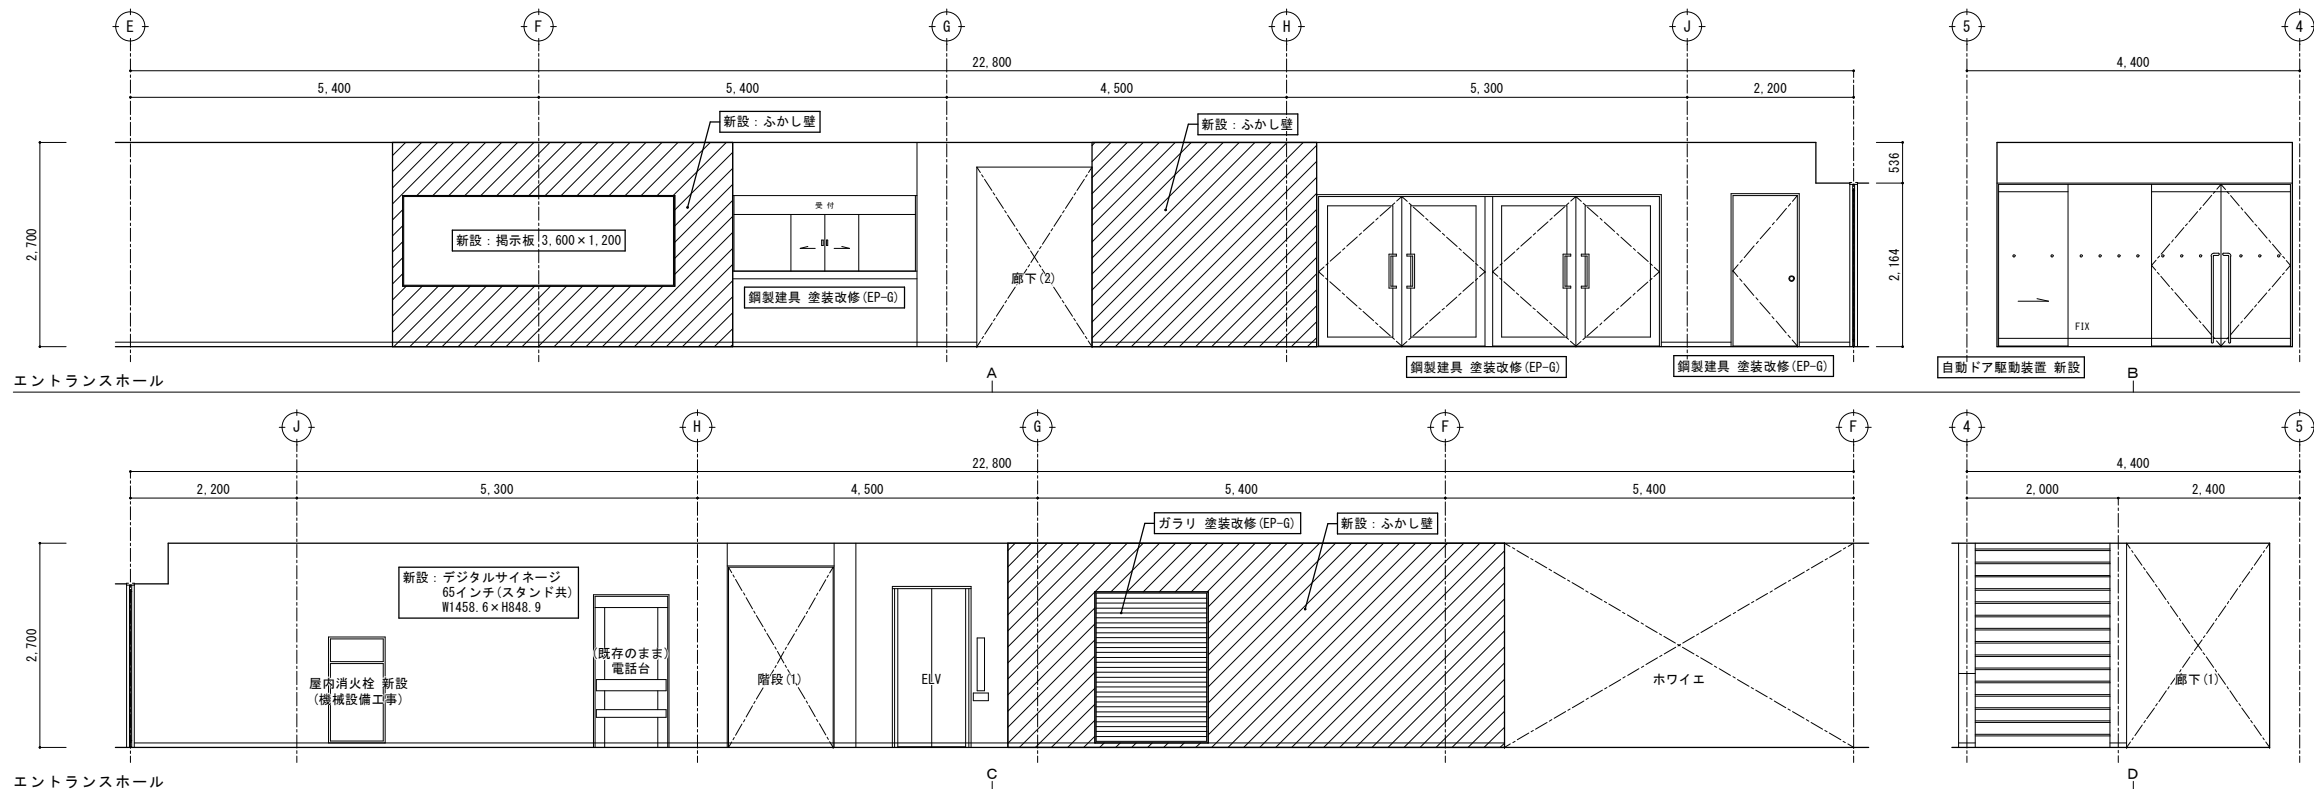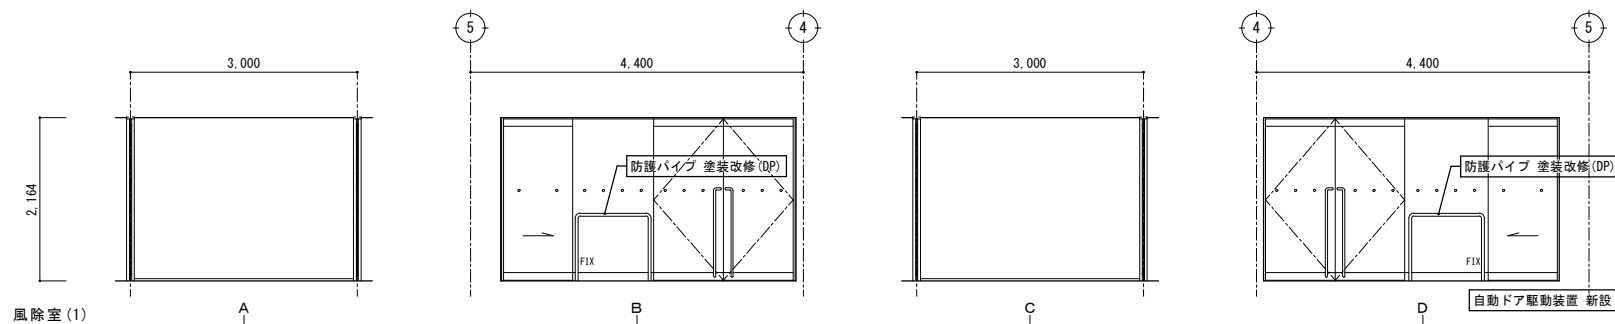


改修後
展開図 S=1/50

特記	・		有限 環 境 計 画 工 房 会社 〒020-0121 岩手県盛岡市月が丘三丁目16-5 TEL (019) 645-0380 一級建築士事務所 岩手県知事登録 第 28081068 号 一級建築士 建設大臣登録 第 96078 号 濱端 俊一	設計年月日	担当	検図	照査	工事名称		図面番号			
	・			R7	・	3	・	15	工藤		黒澤	成田	上田公民館大規模改修（建築主体）工事
	・												
	・												


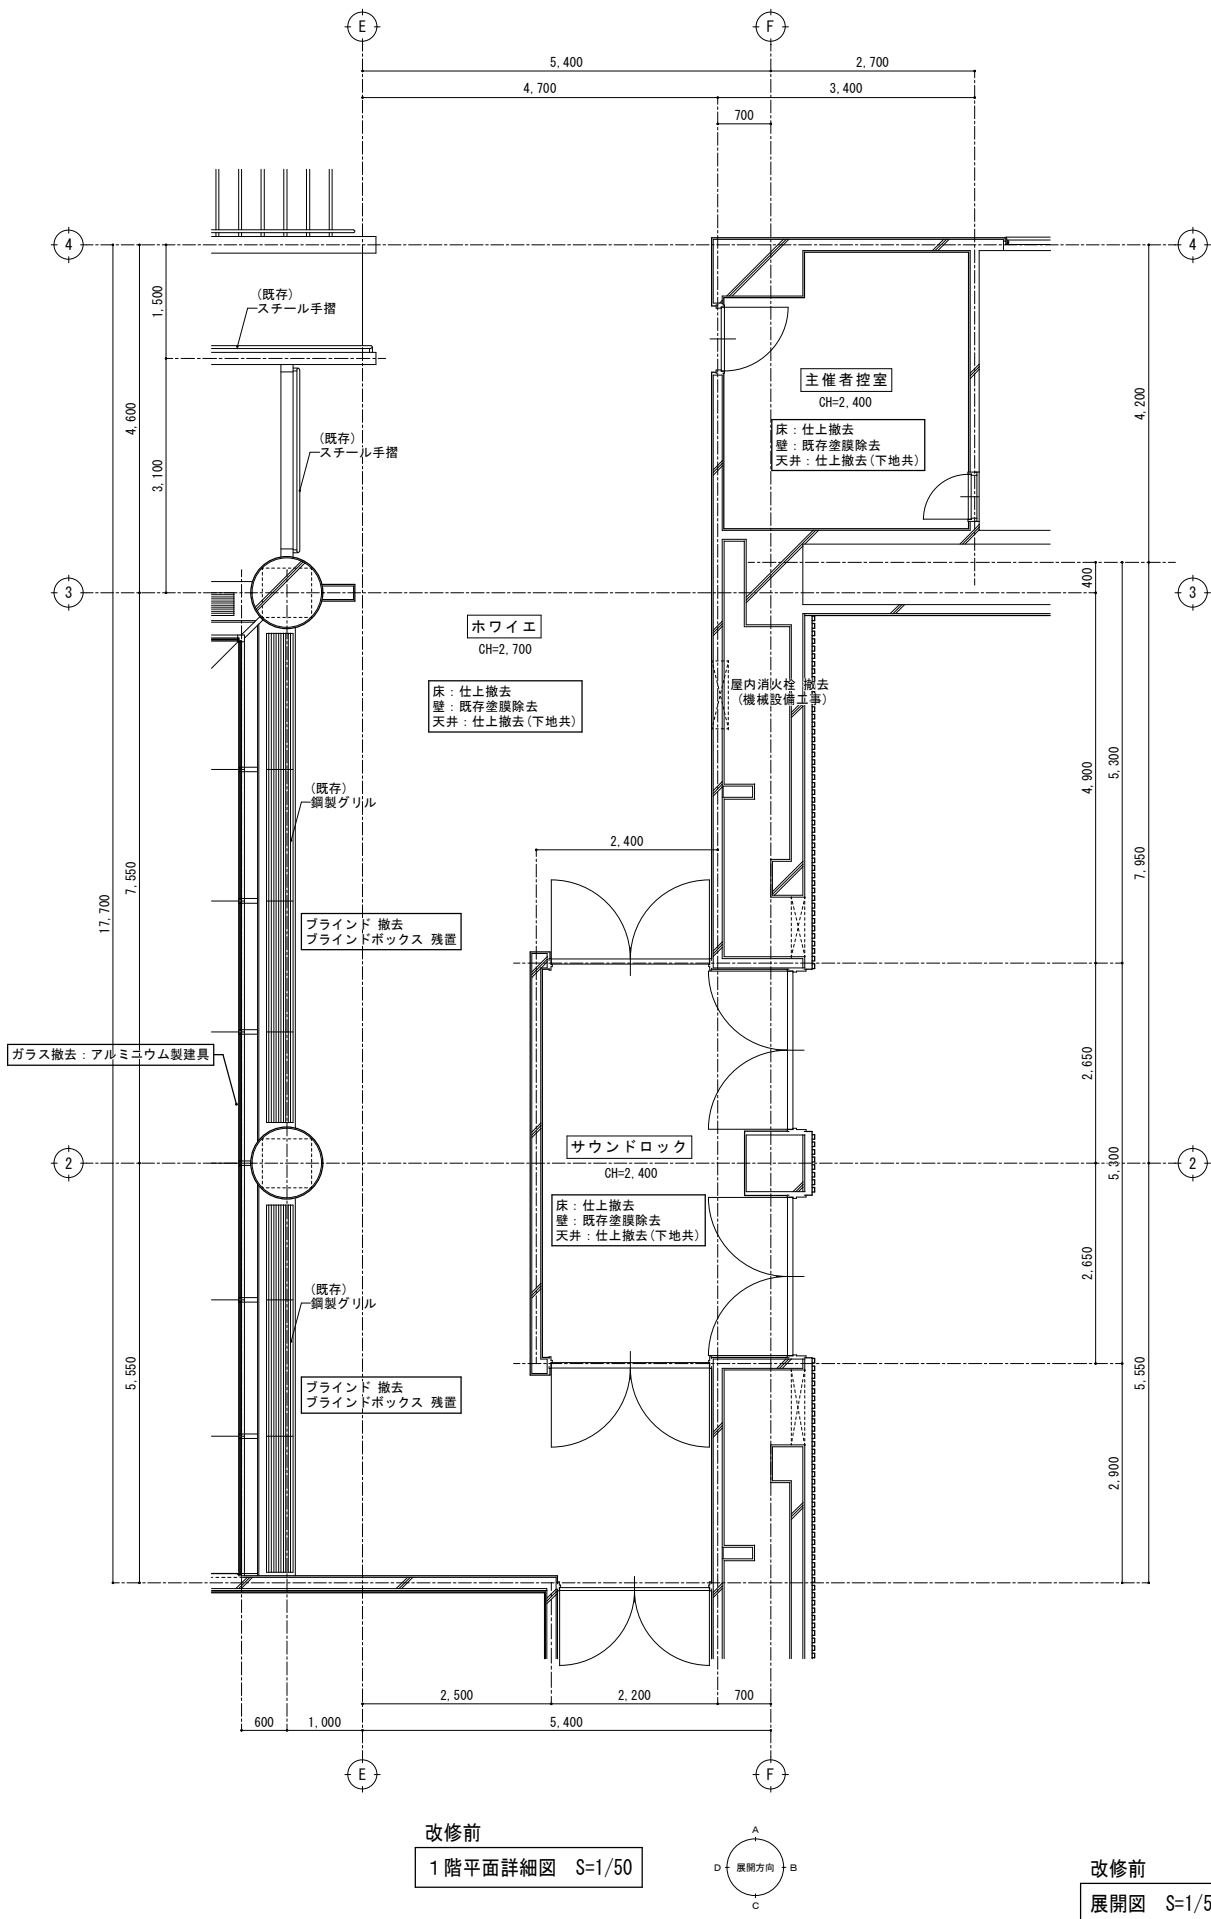


改修前
1階平面詳細図 S=1/50



改修前
展開図 S=1/50

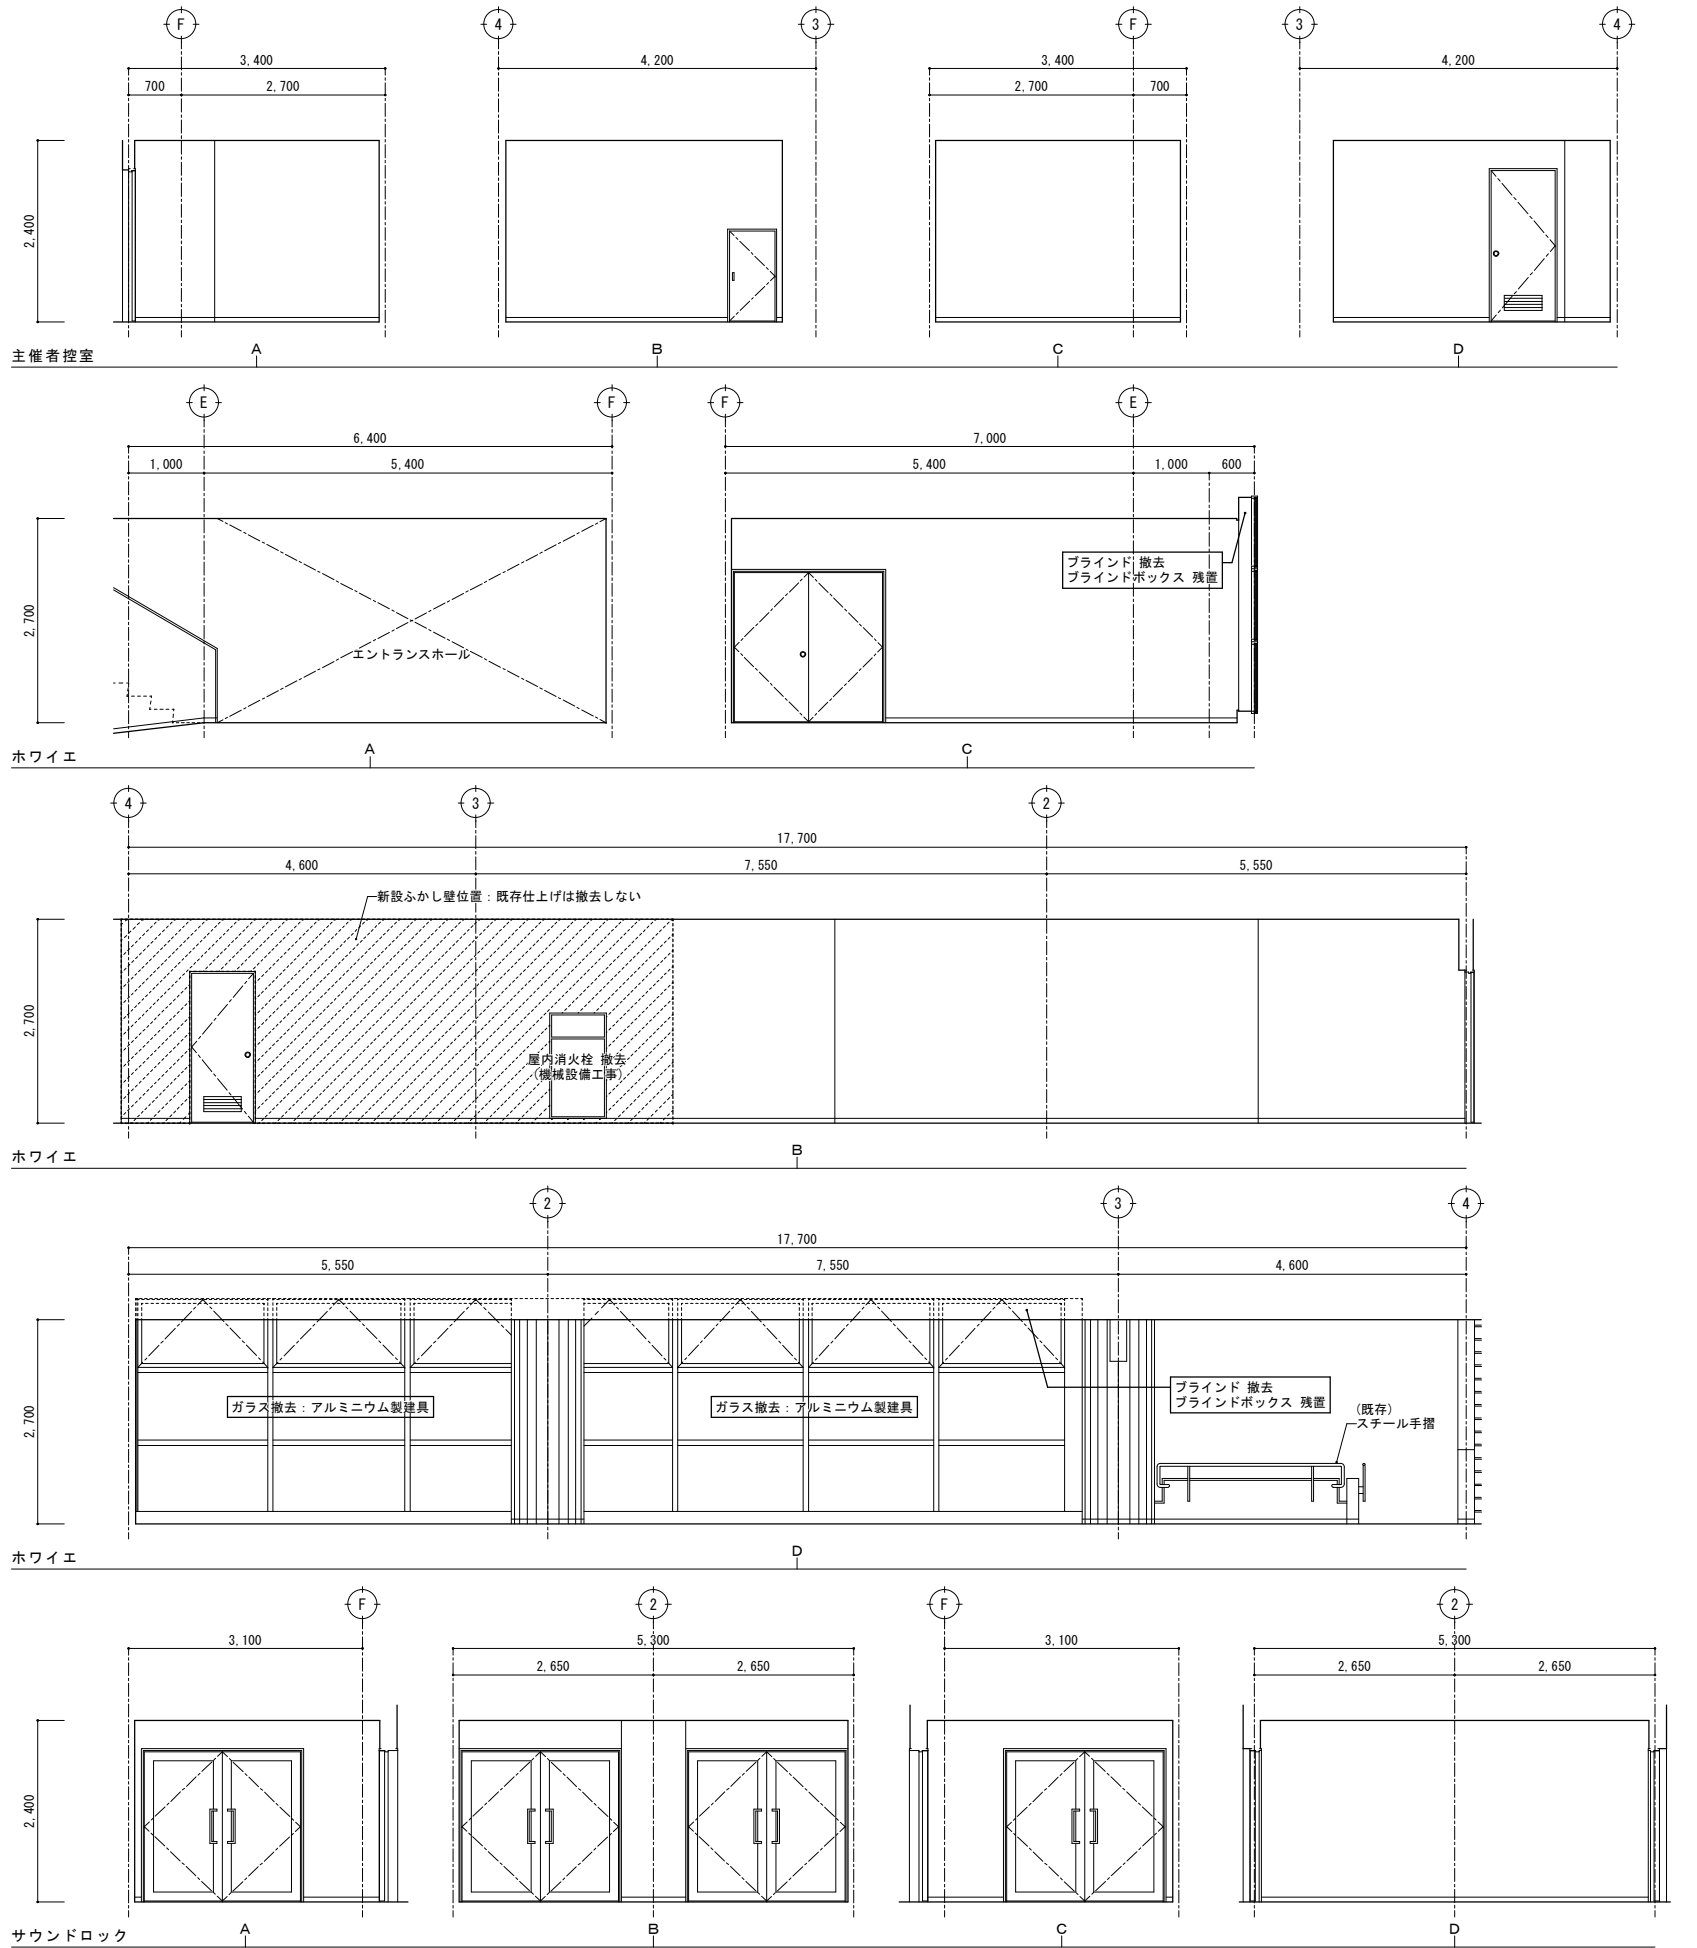

特記	・	撤去等の特記なき建具は、既存建具を示す。		有限 環 境 計 画 工 房 〒020-0121 岩手県盛岡市月が丘三丁目16-5 TEL (019) 645-0380 一級建築士事務所 岩手県知事登録 第 28081068 号 一級建築士 建設大臣登録 第 96078 号 濱端 俊一	設計年月日	担当	検図	照査	工事名称 上田公民館大規模改修（建築主体）工事	図面名称 平面詳細図、展開図 1 6 改修前（1階：主催者控室、ホワイエ、サウンドロック）	縮尺 A1：S=1/50 A3：S=1/100	図面番号 A — 57
	・				R7・3・15	工藤	黒澤	成田				
	・											
	・											

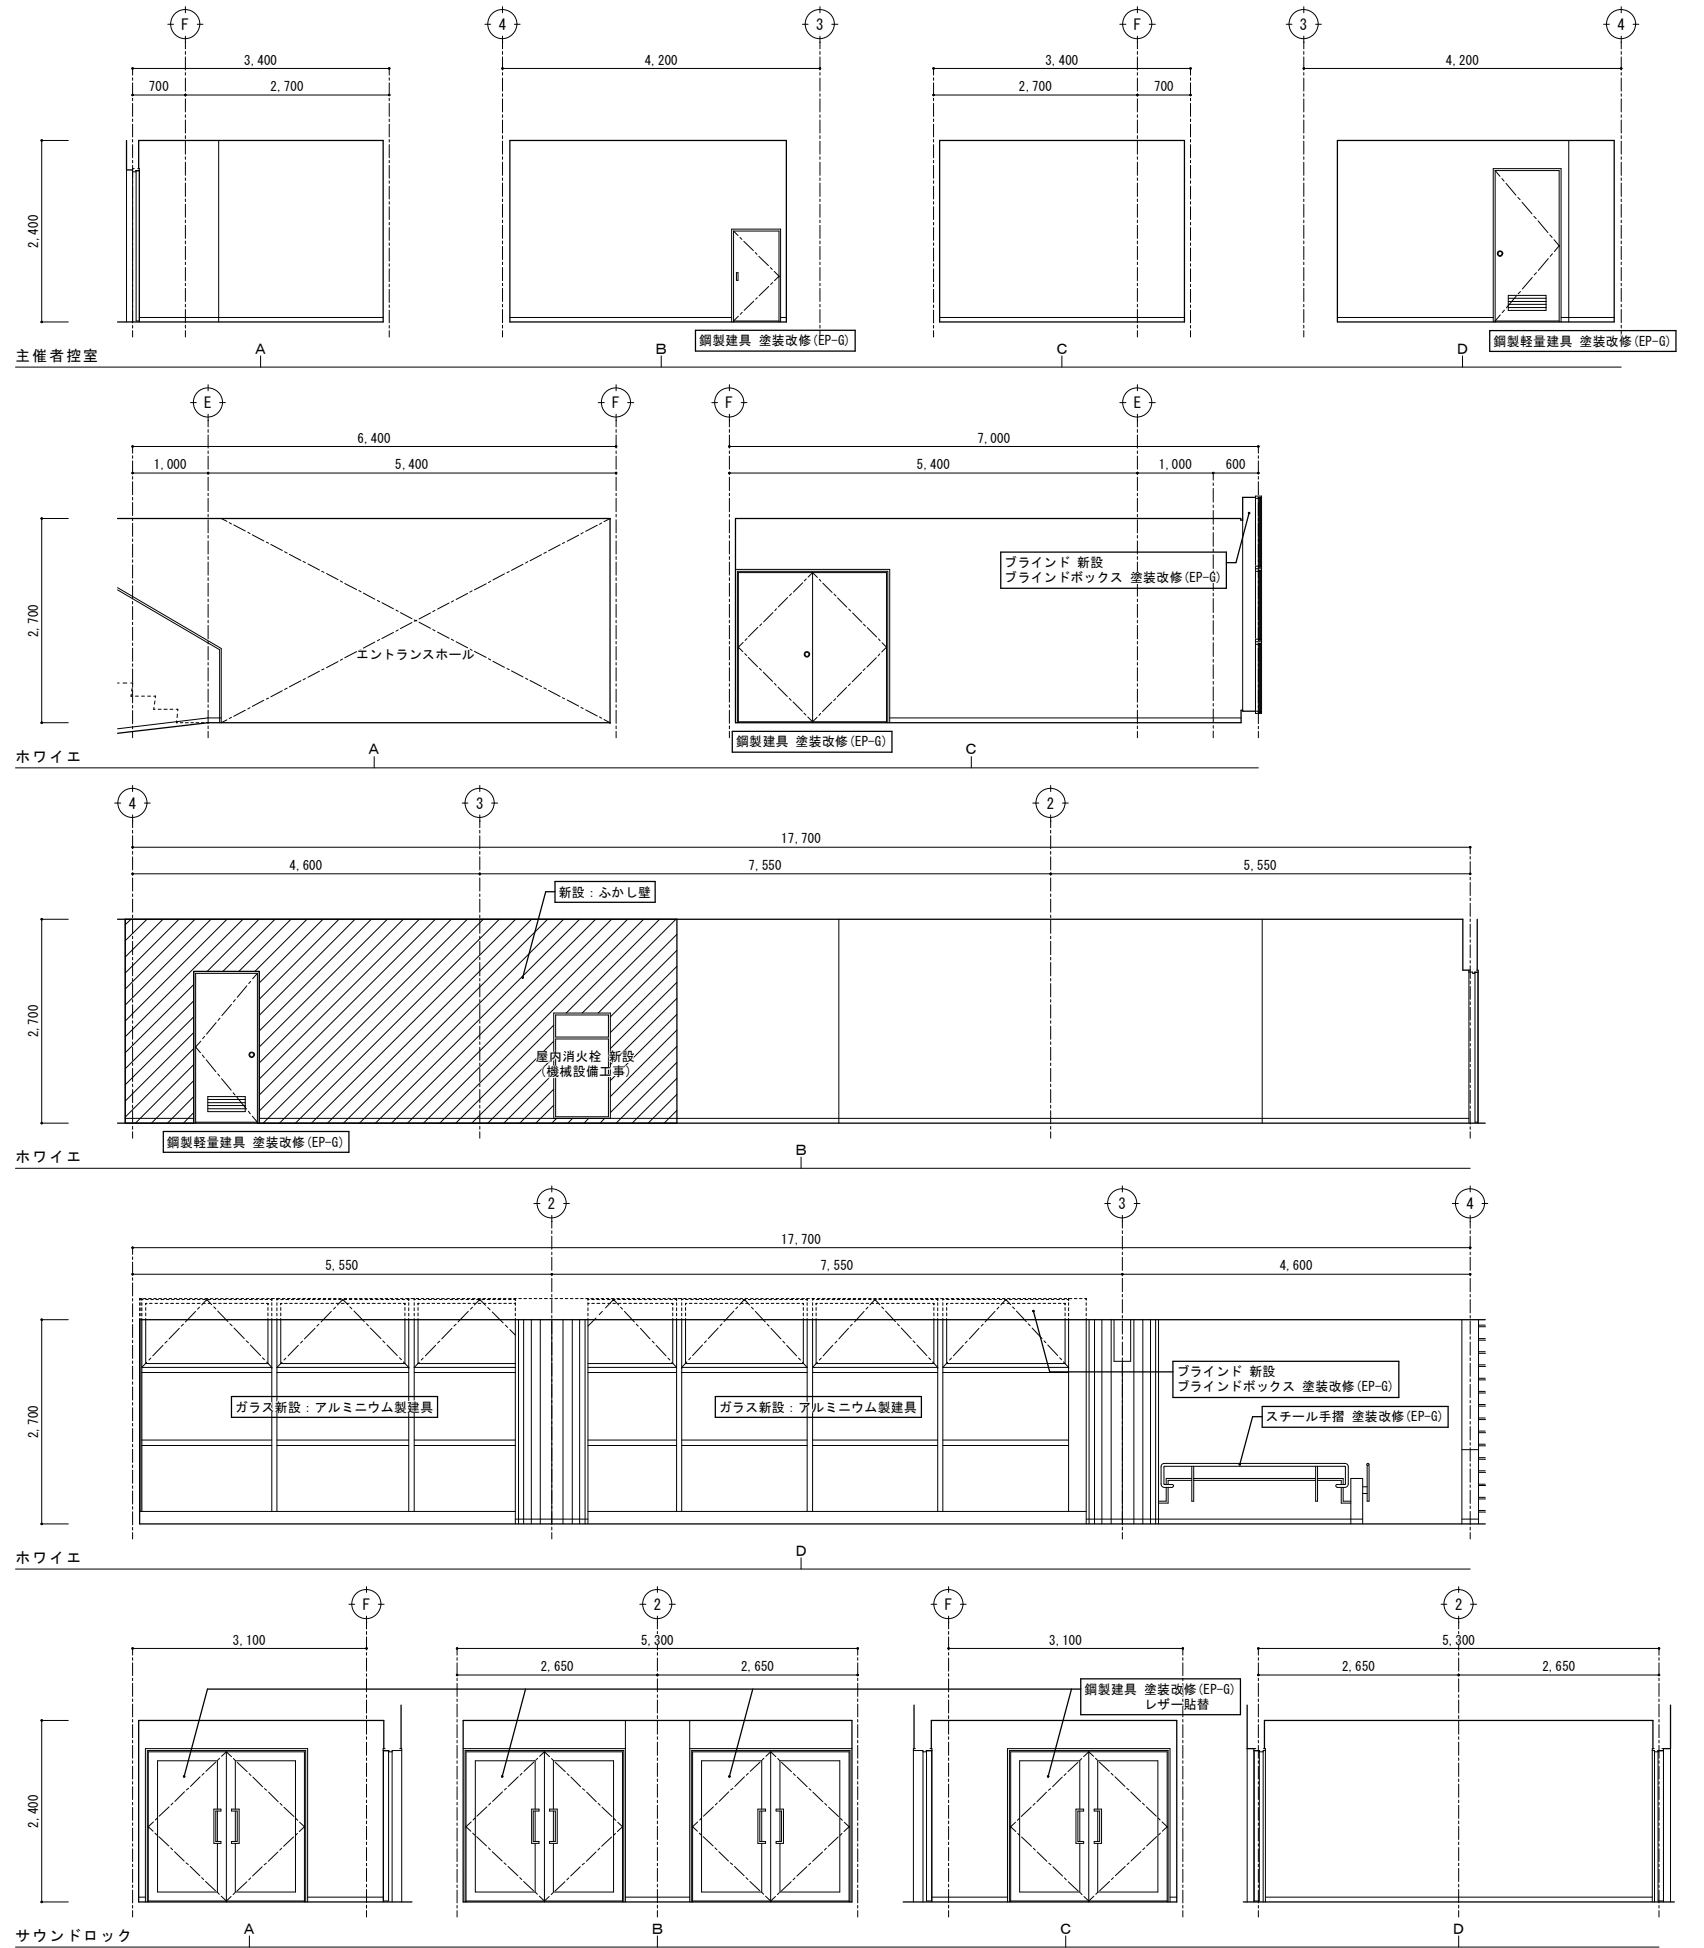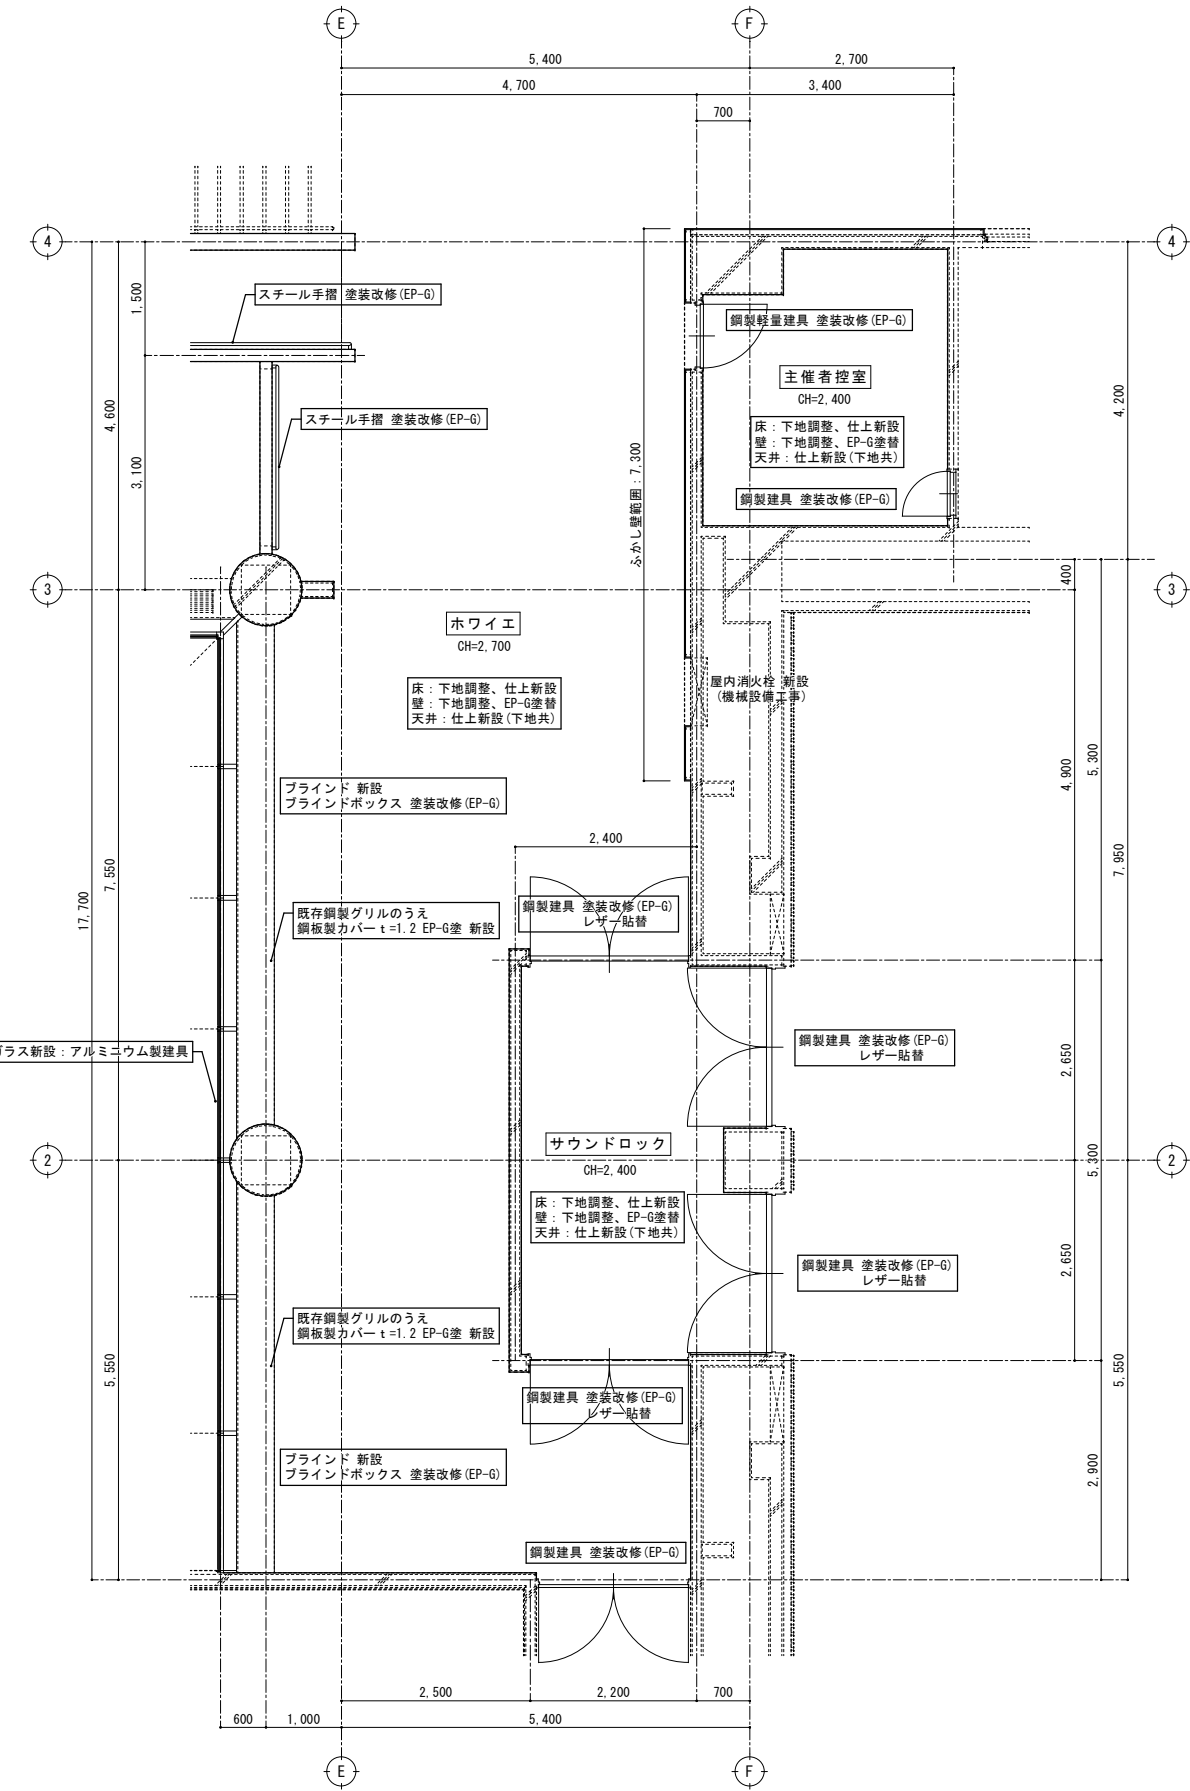

特記	・			有限 会社 環 境 計 画 工 房 〒020-0121 岩手県盛岡市月が丘三丁目16-5 TEL (019) 645-0380 一級建築士事務所 岩手県知事登録 第 28081068 号 一級建築士 建設大臣登録 第 96078 号 濱端 俊一	設計年月日 R7・3・15	担当 工藤	検図 黒澤	照査 成田	工事名称 上田公民館大規模改修(建築主体)工事	図面番号 A — 58
	・									
	・									
	・									
		改修後 1階平面詳細図 S=1/50 展開図 S=1/50	改修後 1階:主催者控室、ホワイエ、サウンドロック)		縮尺 A1: S=1/50 A3: S=1/100					

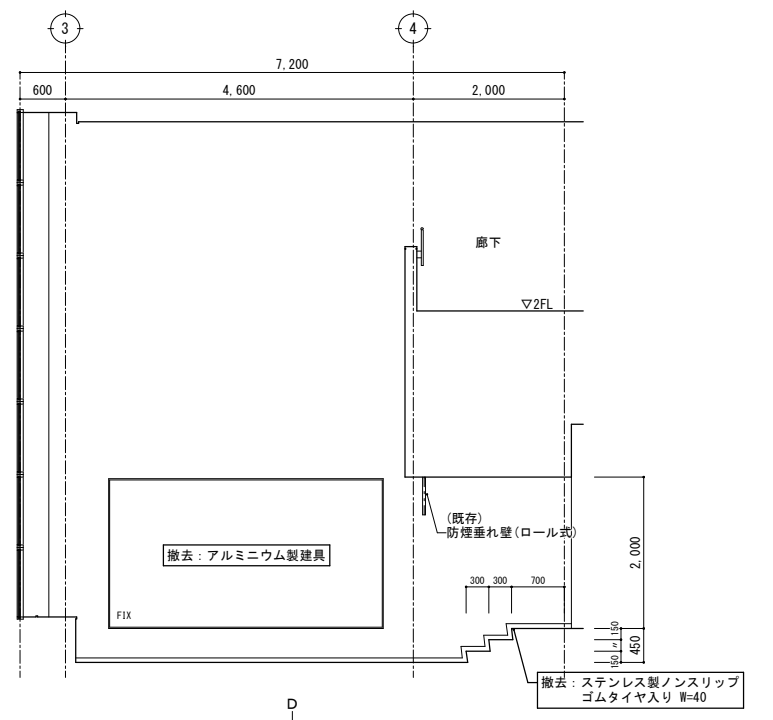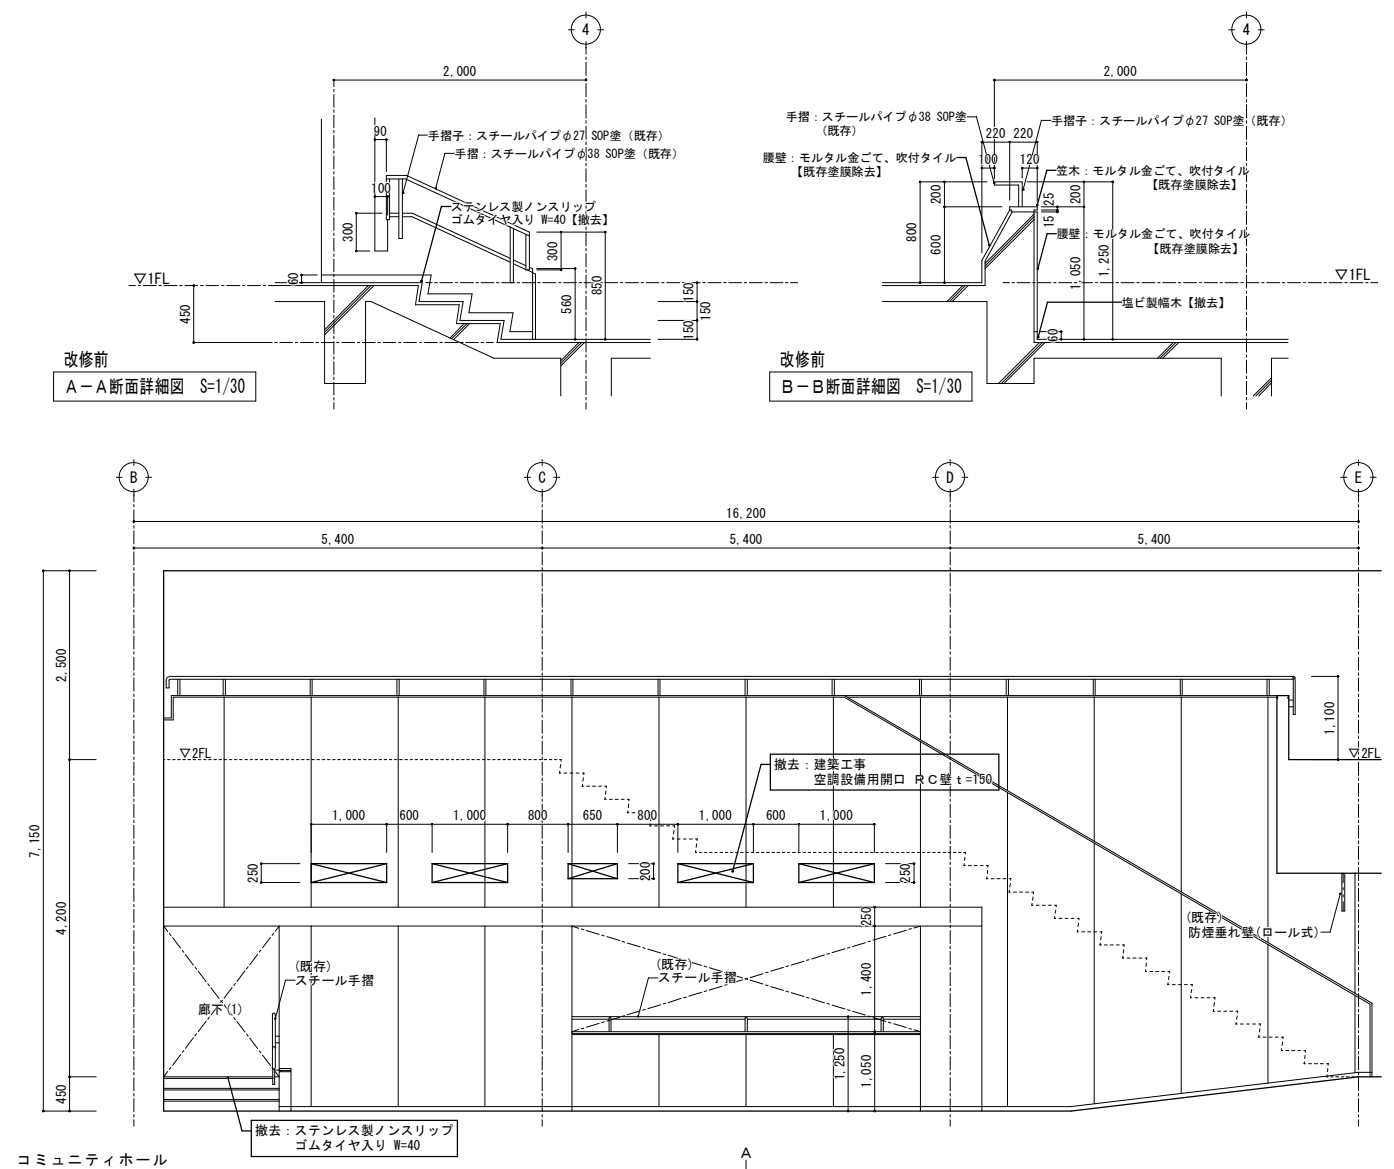

改修前

1 階平面詳細図	S=1/50
----------	--------

特記	・	撤去等の特記なき建具は、既存建具を示す。		有限 環 境 計 画 工 房 会 社 〒020-0121 岩手県盛岡市月が丘三丁目16-5 TEL (019) 645-0380 一級建築士事務所 岩手県知事登録 第 か (2808)1068 号 一級建築士 建設大臣登録 第 96078 号 濱端 俊一	設計年月日	担当	検図	照査	工事名称		図面番号 A — 59
	・				R7 . 3 . 15	工藤	黒澤	成田	上田公民館大規模改修（建築主体）工事		
	・								図面名称 平面詳細図・展開図 18 改修前（1階：コミュニティホール）		
	・								縮尺 A1 : S=1/50 B1 : S=1/100		

