

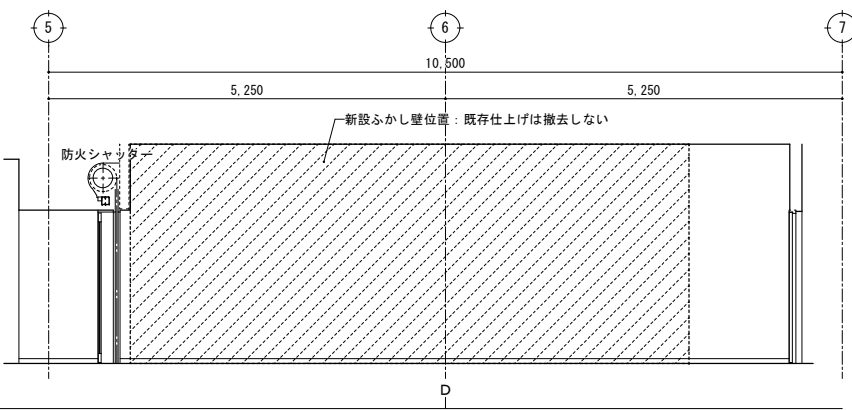
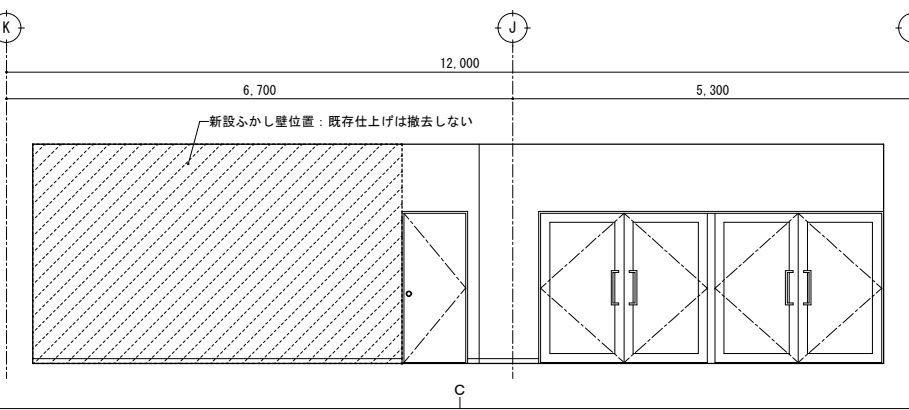
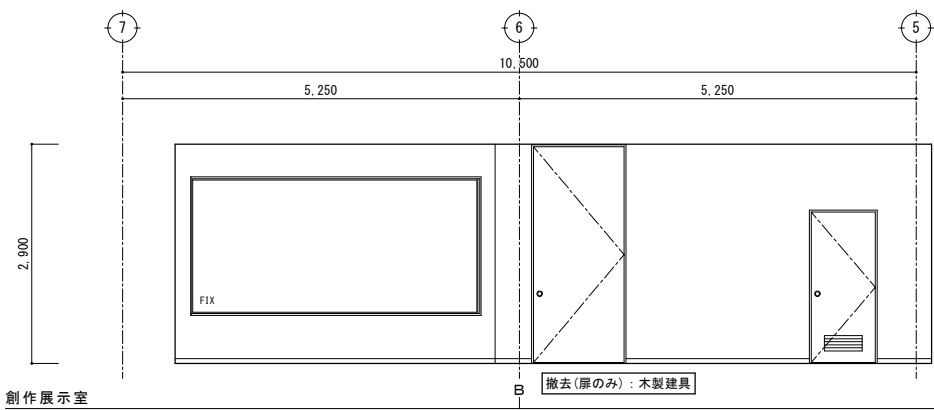
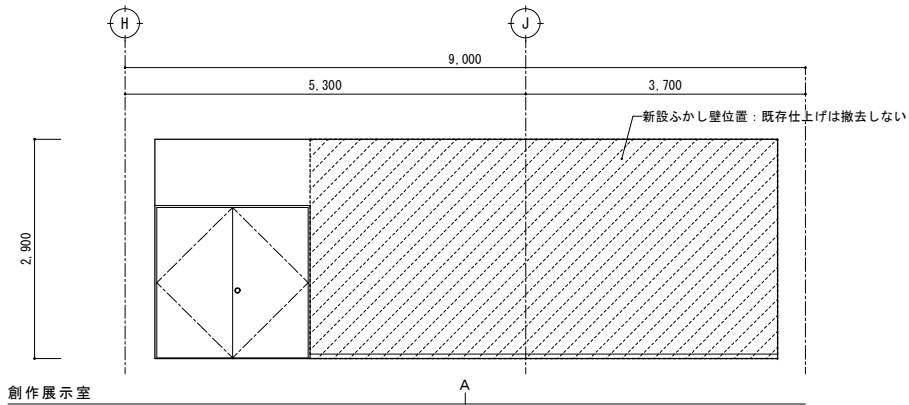
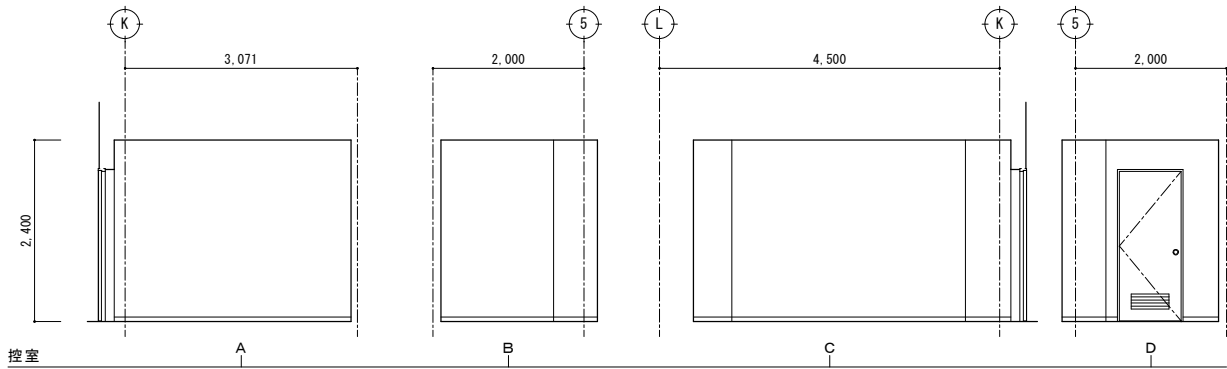
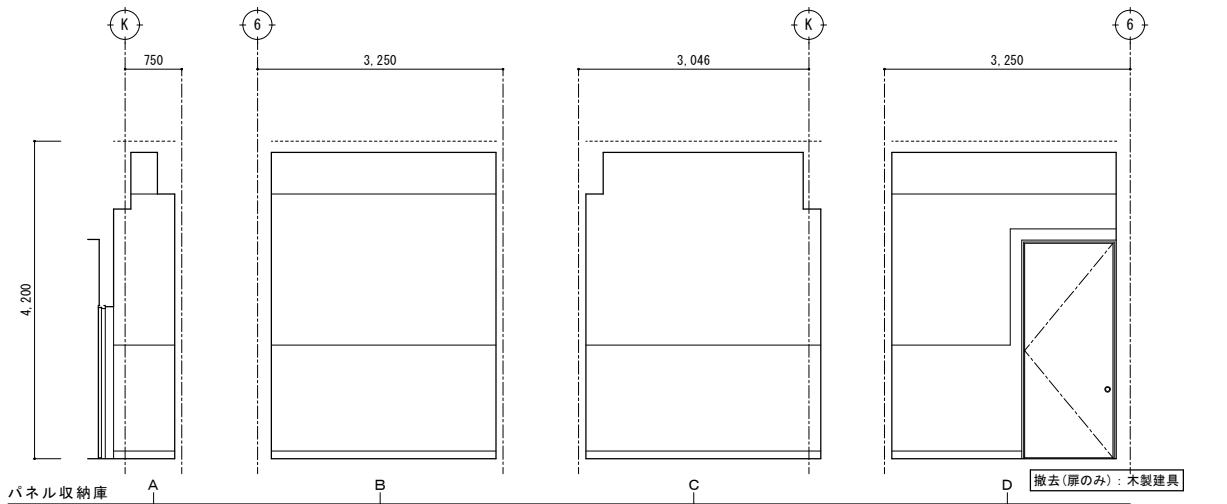
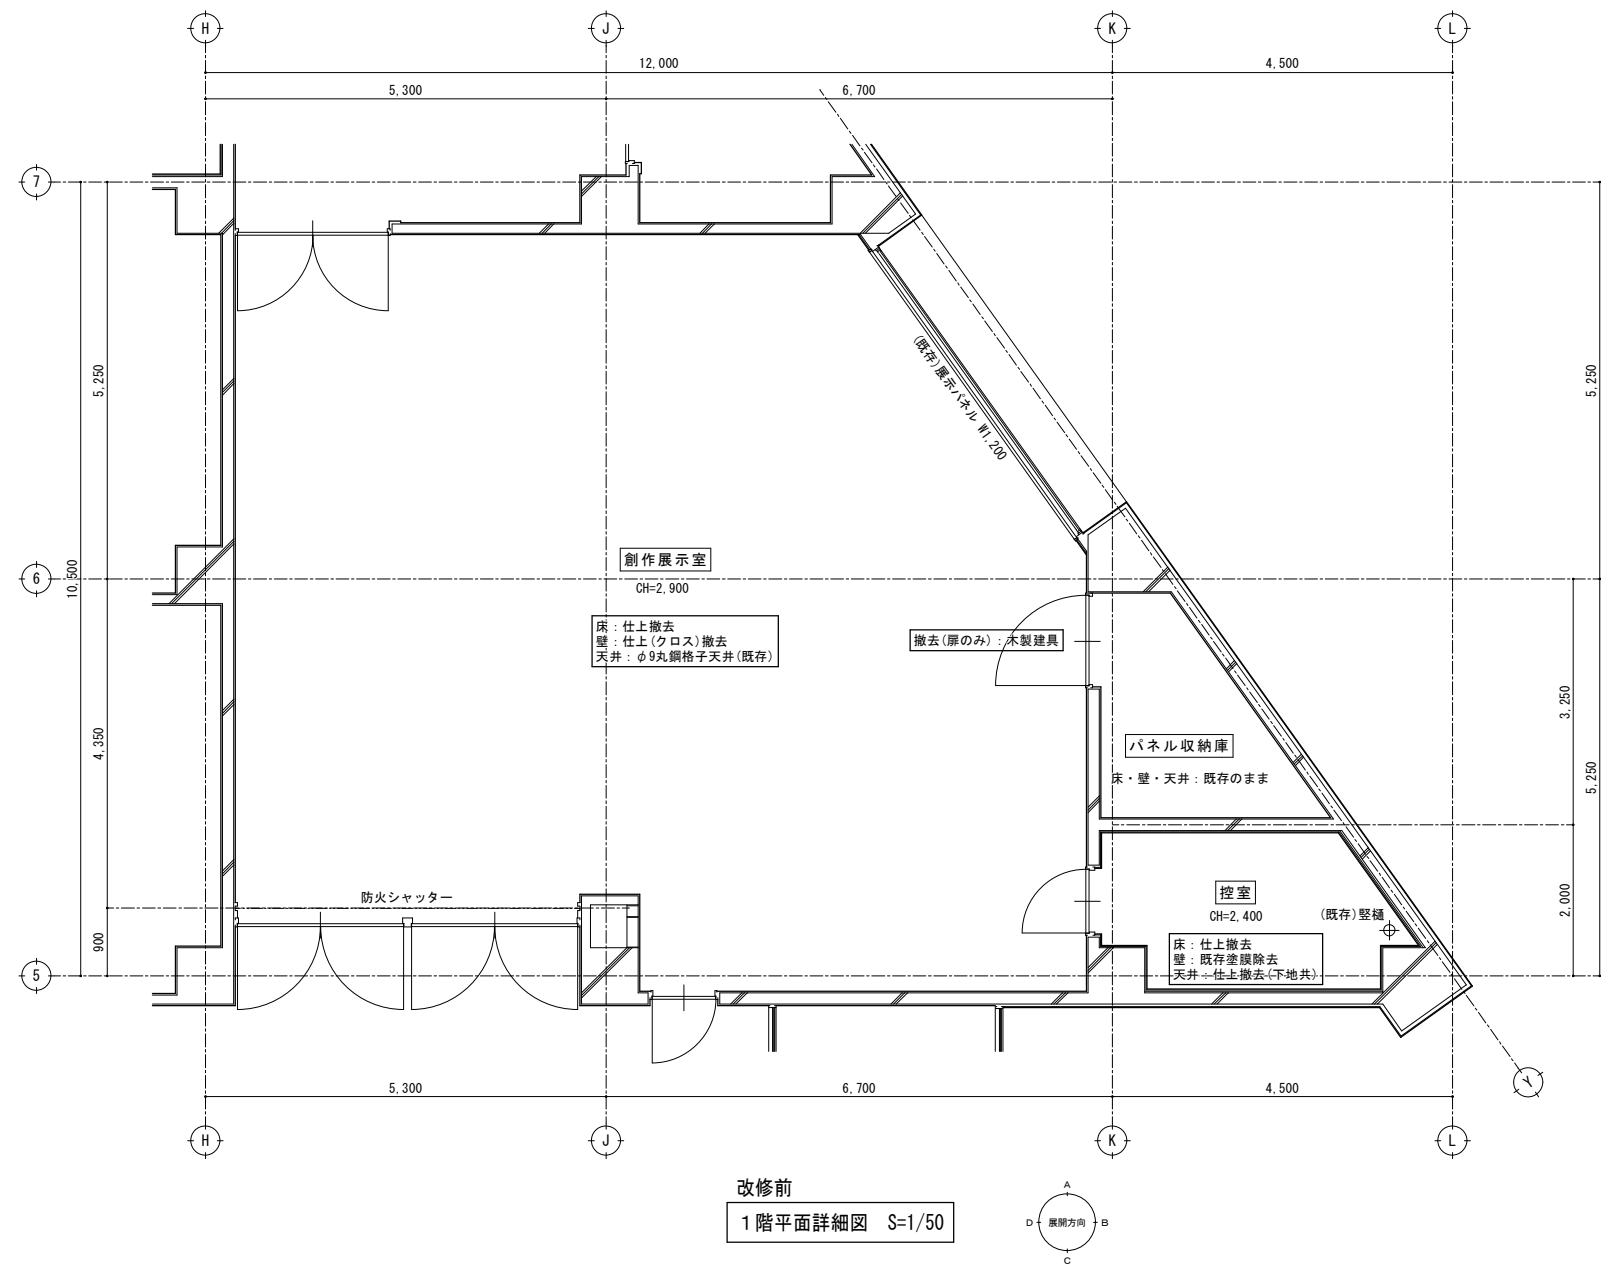
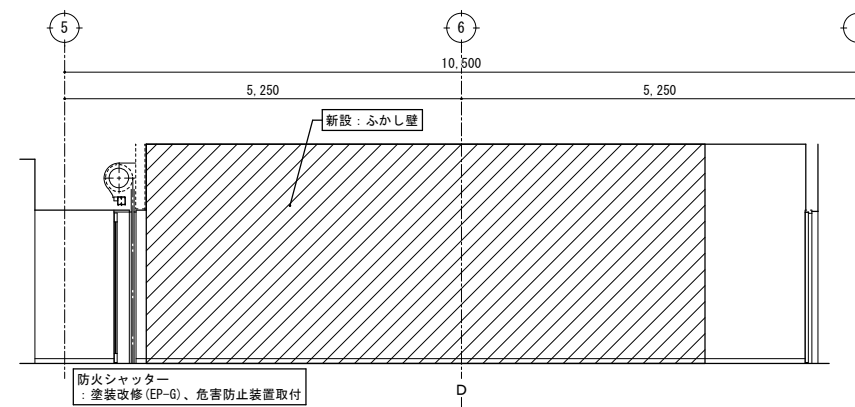
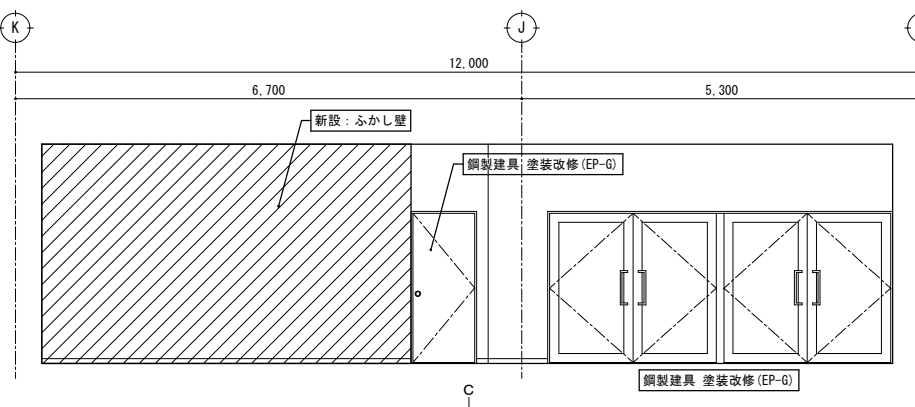
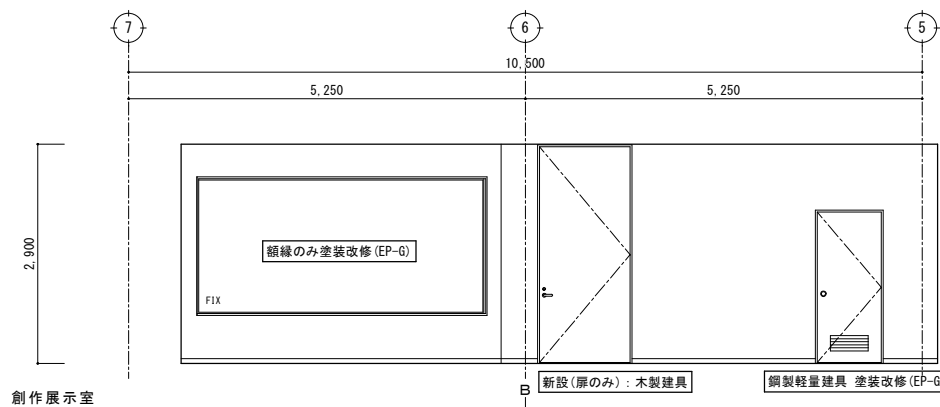
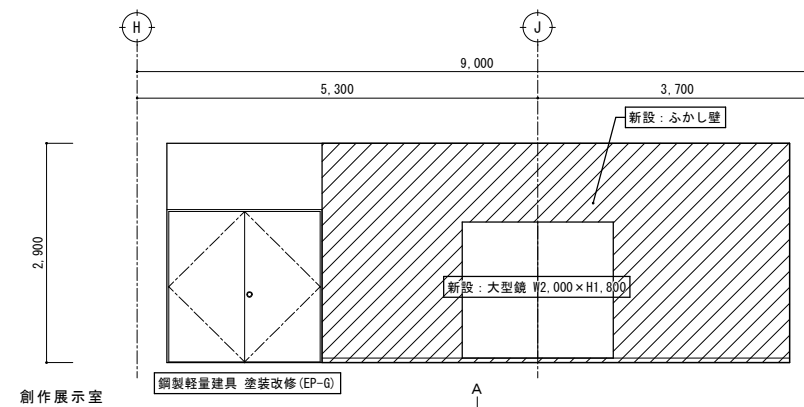
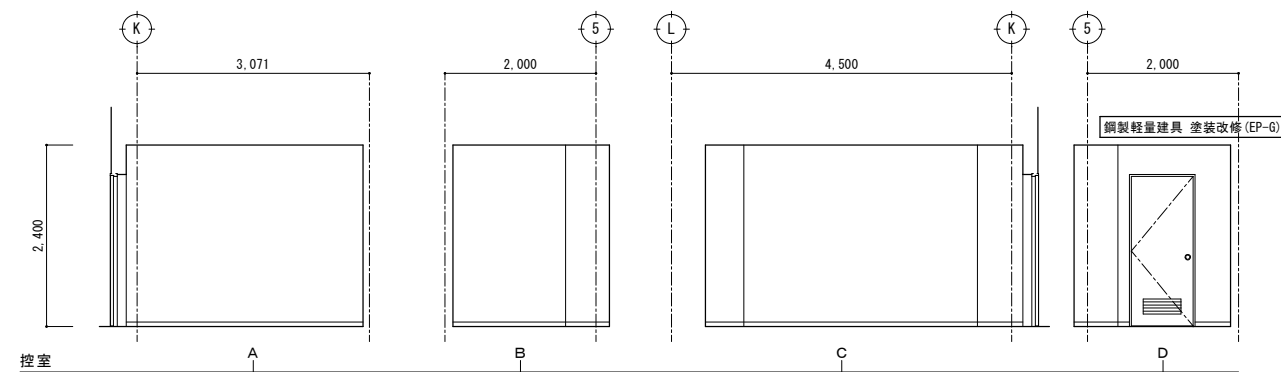


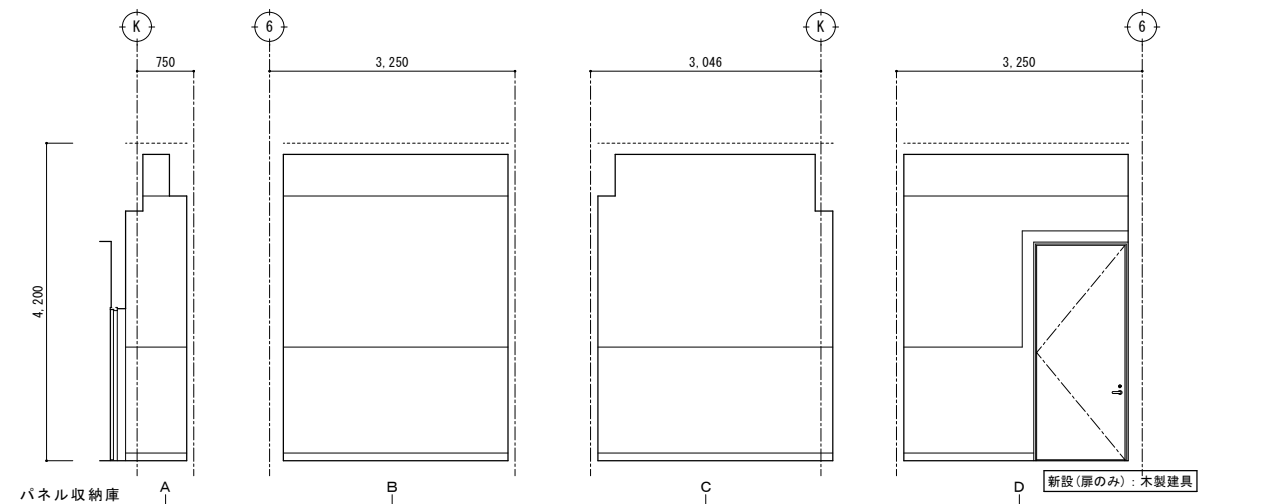





改修前 展開図 S=1/50

特記	・	撤去等の特記なき建具は、既存建具を示す。		有限 環 境 計 画 工 房 会社 〒020-0121 岩手県盛岡市月が丘三丁目16-5 TEL (019) 645-0380 一級建築士事務所 岩手県知事登録 第 28081068 号 一級建築士 建設大臣登録 第 96078 号 濱端 俊一	設計年月日	担当	検図	照査	工事名称		図面番号
	・				R 7	工 藤	黒 澤	成 田	上田公民館大規模改修（建築主体）工事		
	・									図面名称	
	・									平面詳細図、展開図 2 0 改修前（1 階：パネル収納庫、控室、創作展示室）	A1 : S=1/50 A3 : S=1/100


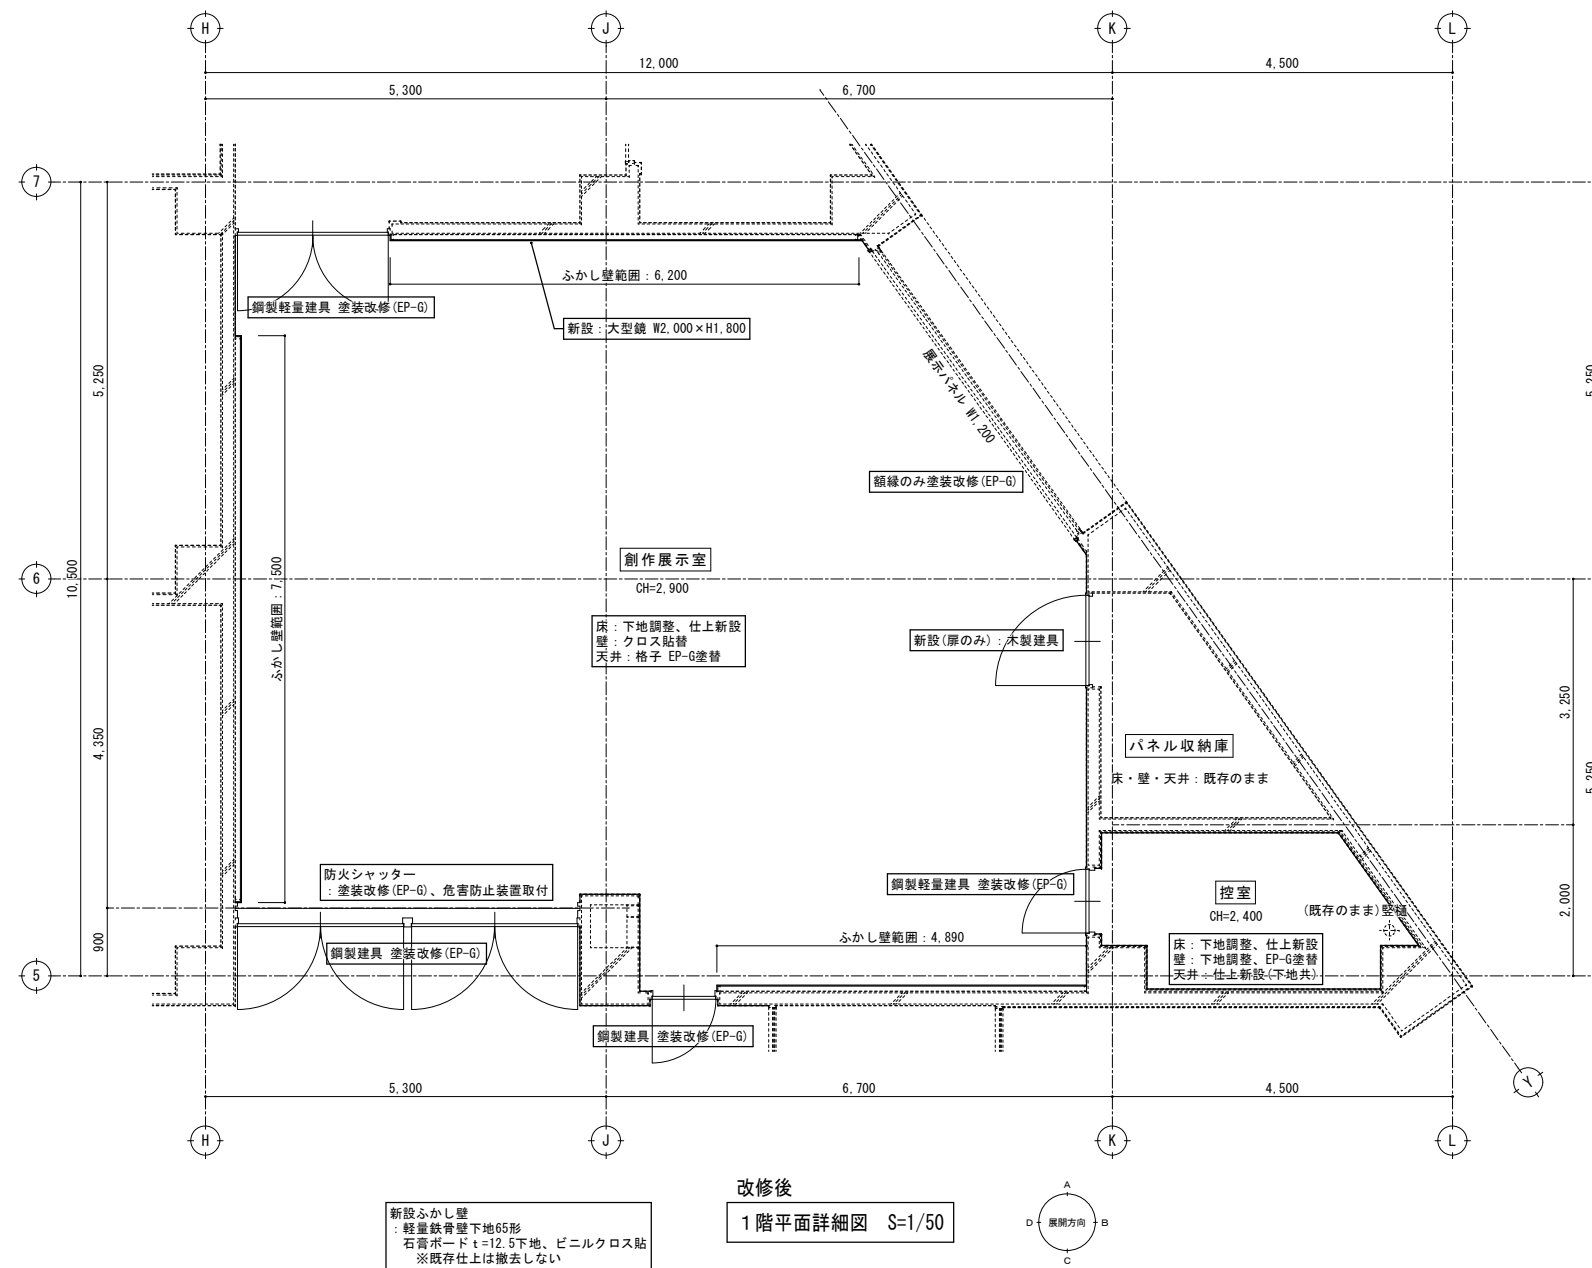


改修後 展開図 S=1/50





特記	・			有限 環 境 計 画 工 房 〒020-0121 岩手県盛岡市月が丘三丁目16-5 TEL (019) 645-0380 一級建築士事務所 岩手県知事登録 第か(2808)1068号 一級建築士 建設大臣登録 第96078号 濱端 俊一	設計年月日	担当	検図	照査	工事名称 上田公民館大規模改修(建築主体)工事	図面番号 A — 62
	・				R7・3・15	工藤	黒澤	成田		
	・								図面名称 平面詳細図、展開図21 改修後(1階：パネル収納庫、控室、創作展示室)	縮尺 A1：S=1/50 A3：S=1/100
	・									

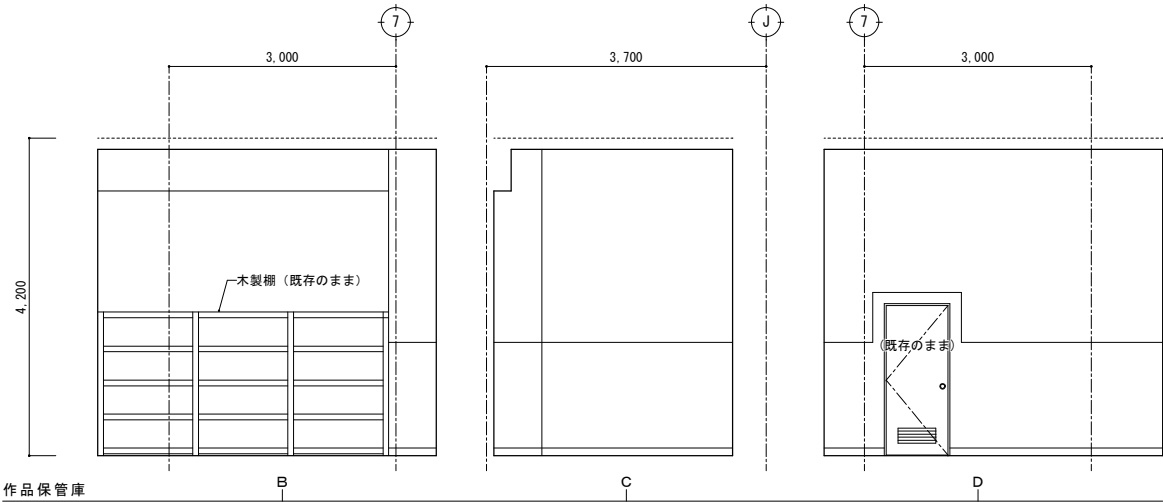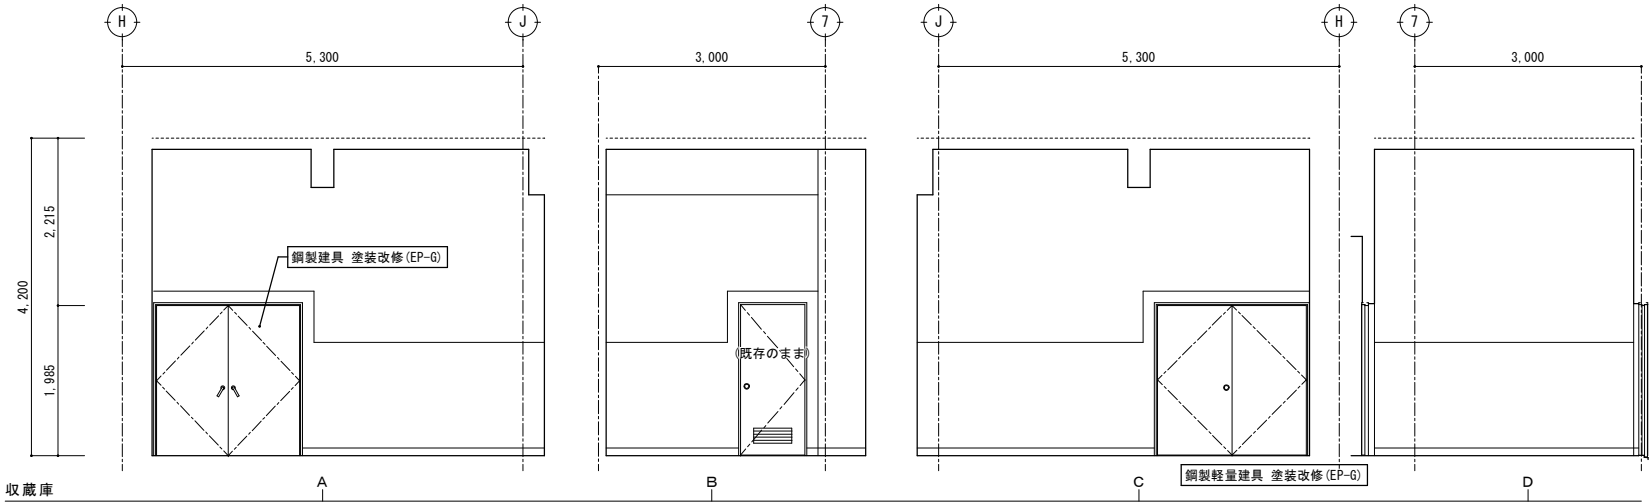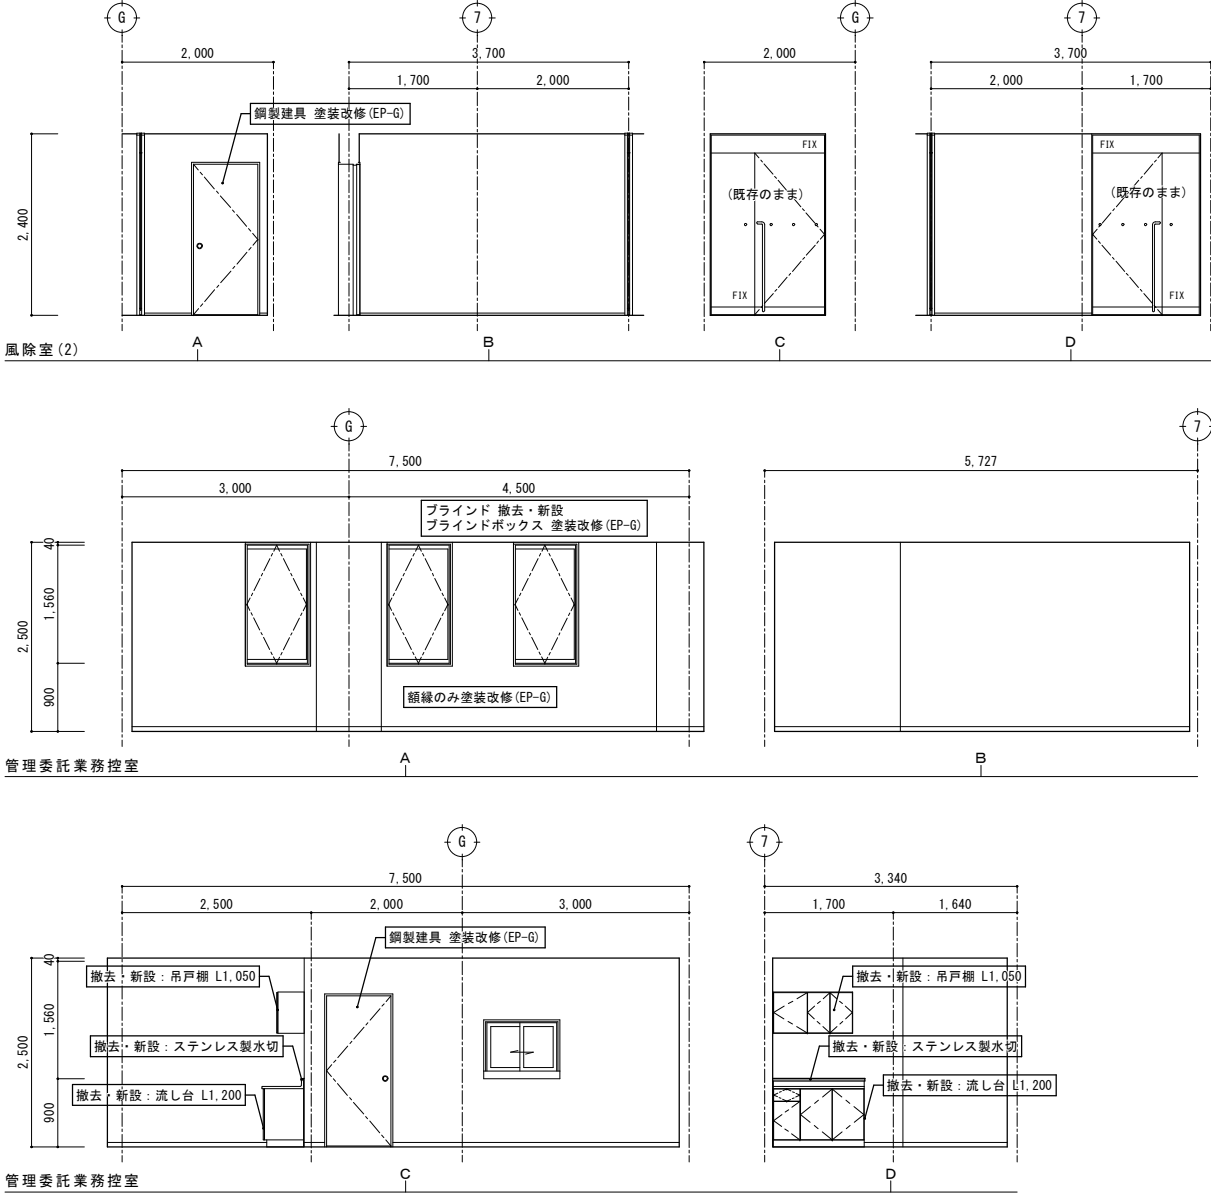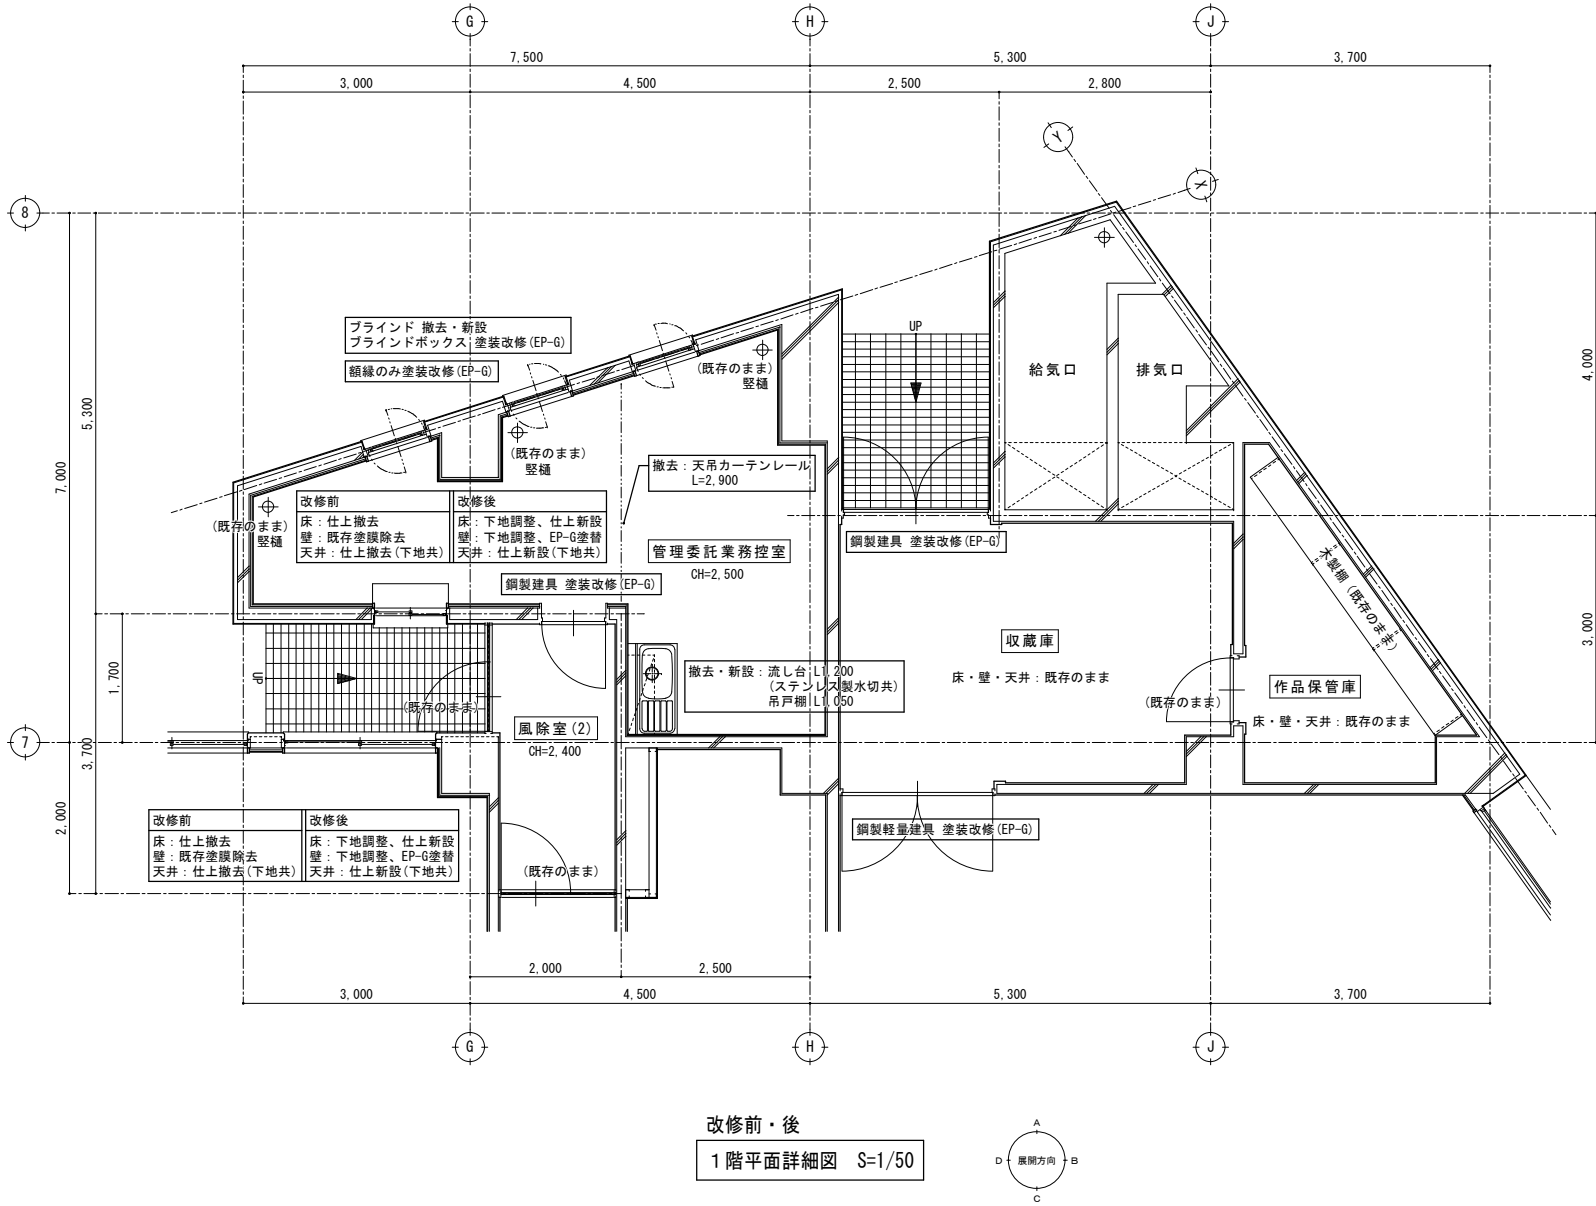

改修前・後 展開図 S=1/50

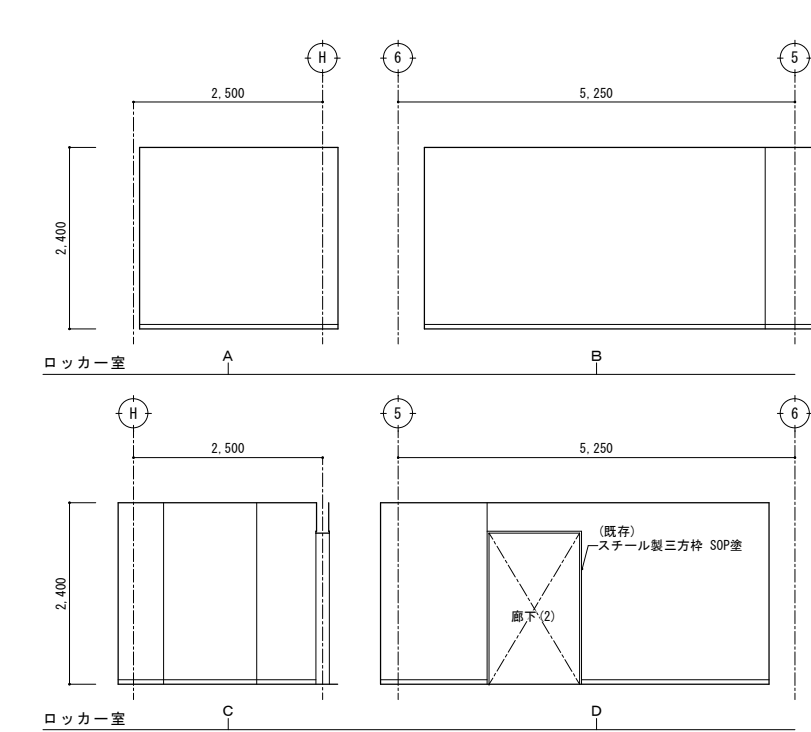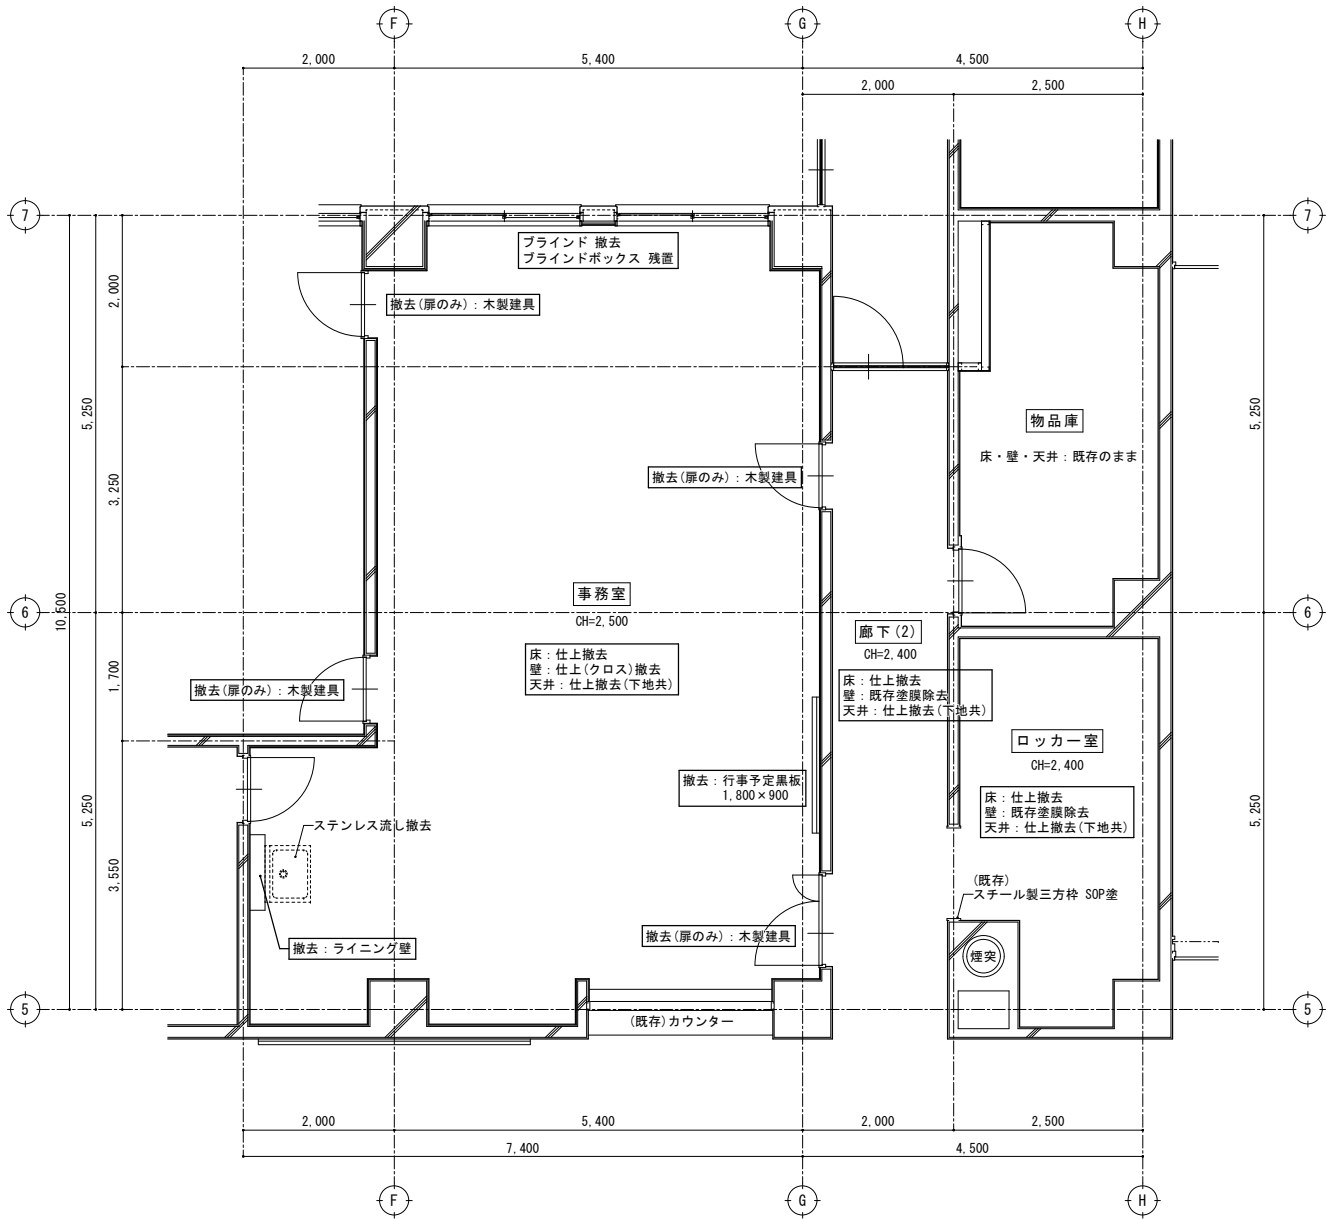


改修前
1階平面詳細図 S=1/50

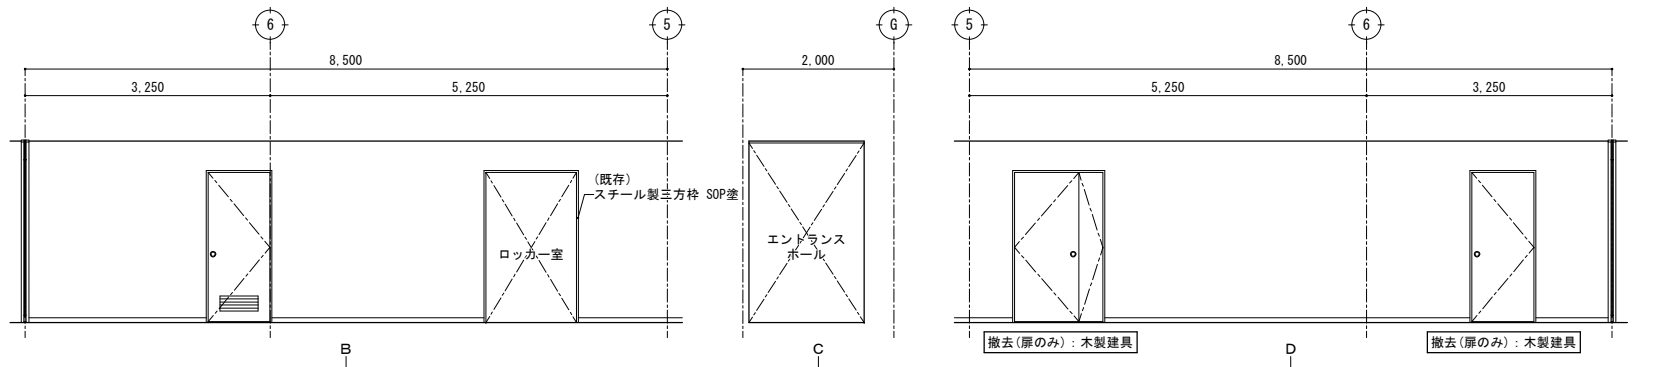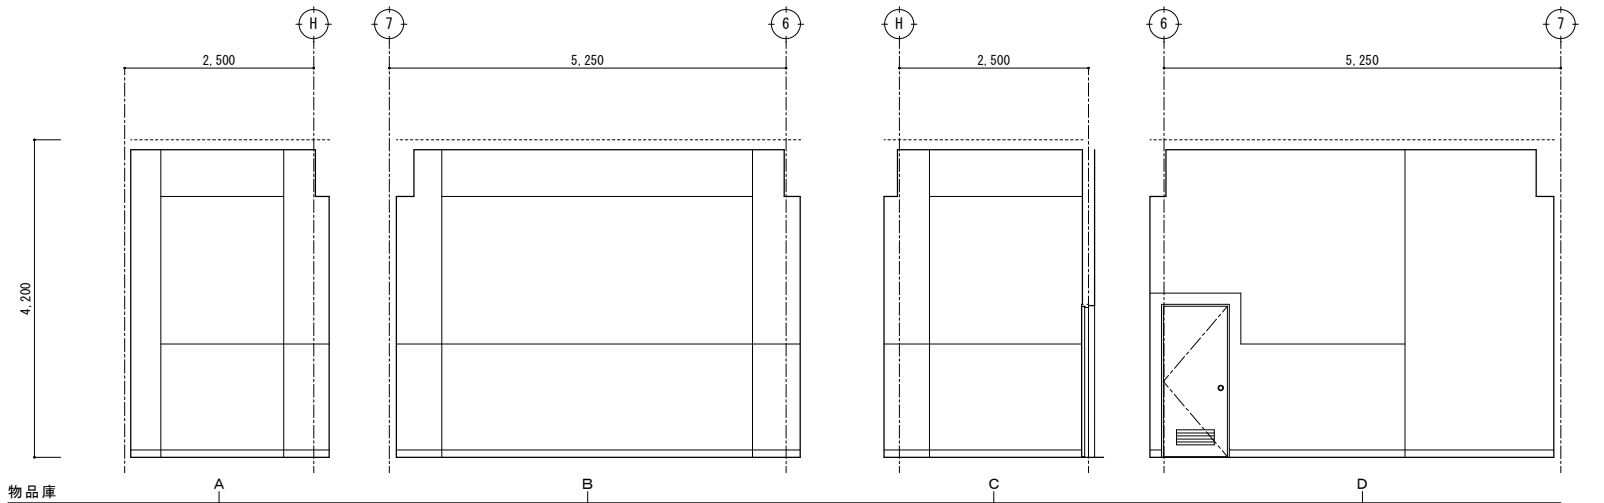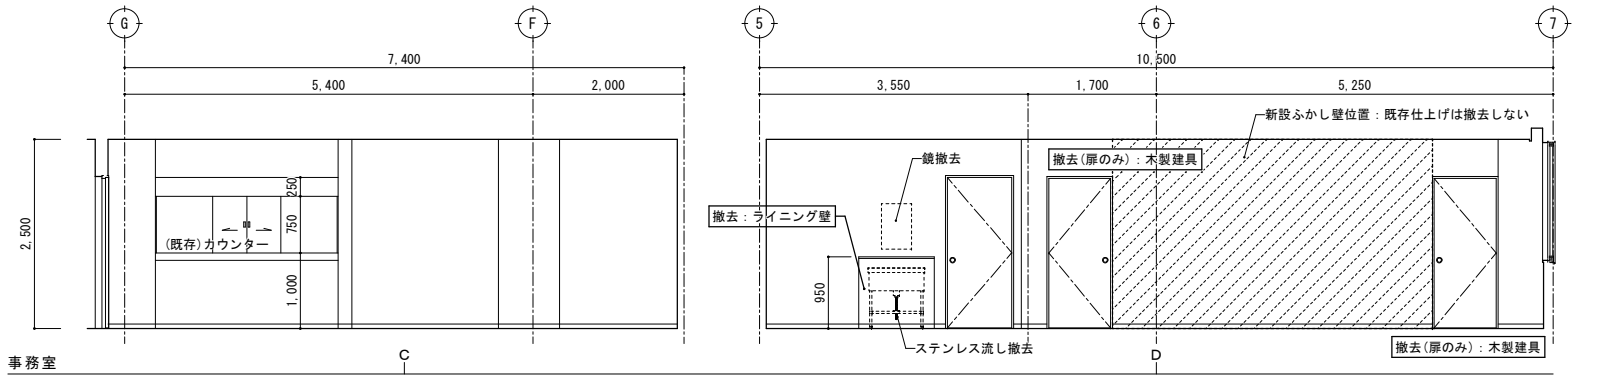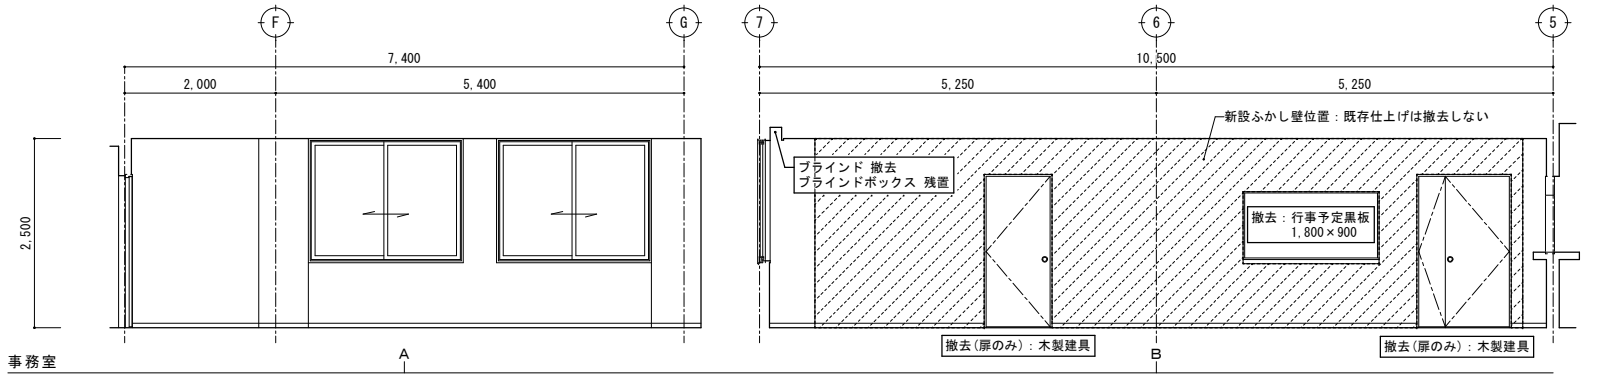


改修前 展開図 S=1/50


特記	・	撤去等の特記なき建具は、既存建具を示す。		有限 環 境 計 画 工 房 会社 〒020-0121 岩手県盛岡市月が丘三丁目16-5 TEL (019) 645-0380 一級建築士事務所 岩手県知事登録 第 28081068 号 一級建築士 建設大臣登録 第 96078 号 濱端 俊一	設計年月日	担当	検図	照査	工事名称			図面番号	
	R7・3・15				工藤	黒澤	成田	上田公民館大規模改修（建築主体）工事					
								図面名称	平面詳細図、展開図 23		縮尺		A — 64
								改修前（1階：事務室、物品庫、ロッカー室、廊下2）		A1: S=1/50 A3: S=1/100			

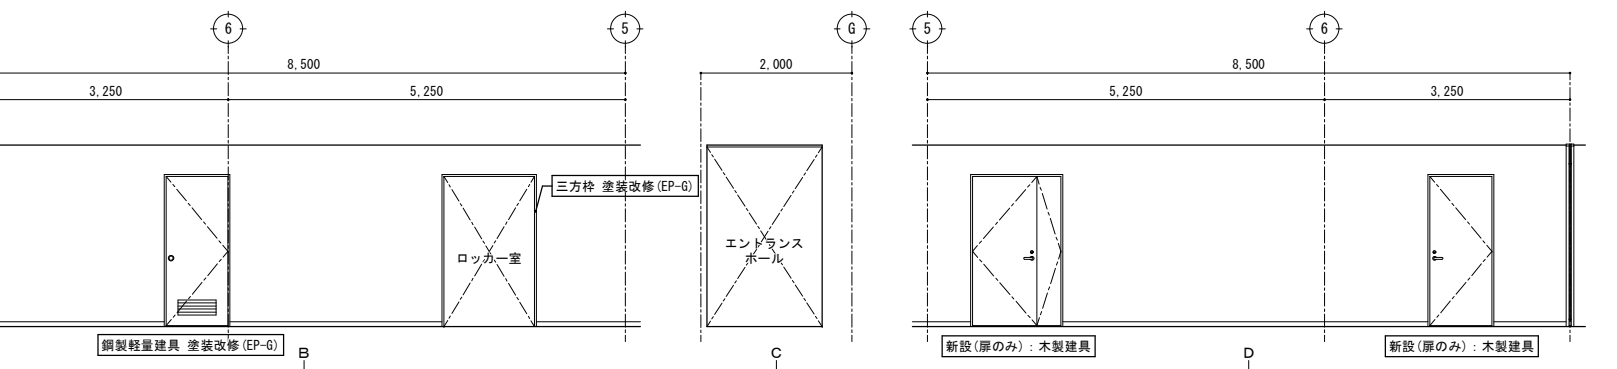

改修後 展開図 S=1/50

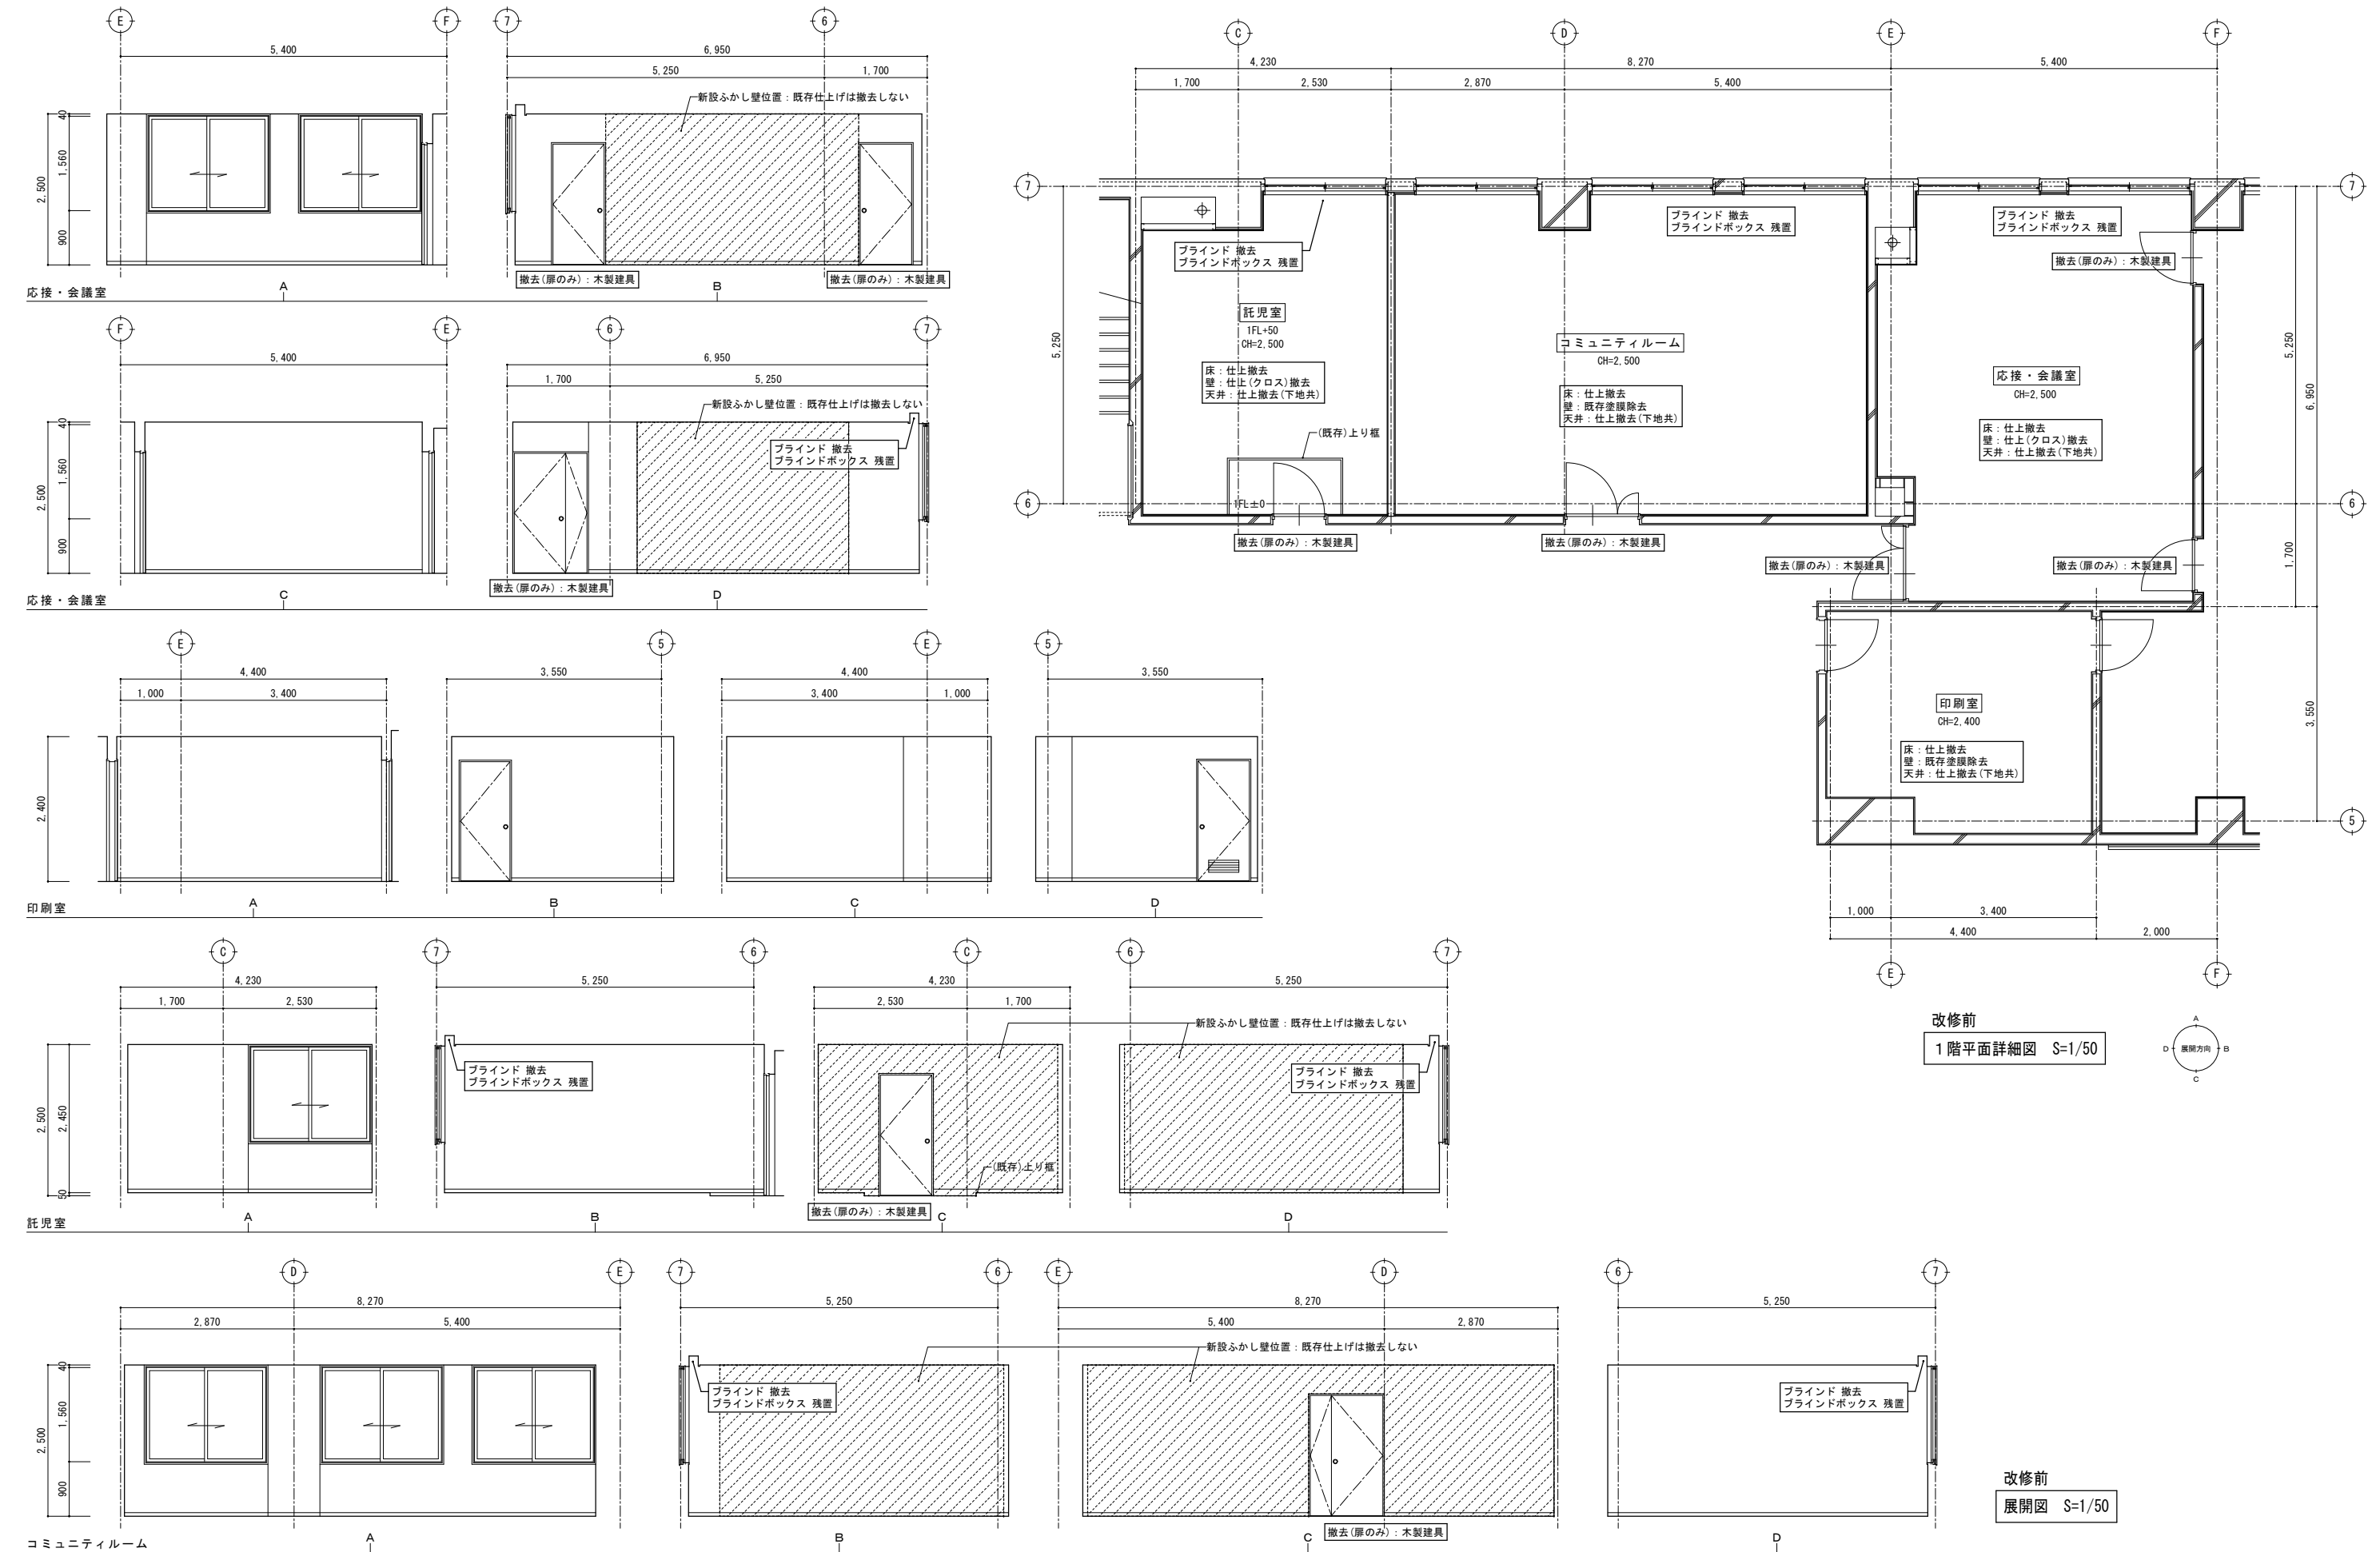

特記	・	撤去等の特記なき建具は、既存建具を示す。		有限 環 境 計 画 工 房 〒020-0121 岩手県盛岡市月が丘三丁目16-5 TEL (019) 645-0380 一級建築士事務所 岩手県知事登録 第 28081068 号 一級建築士 建設大臣登録 第 96078 号 濱端 俊一	設計年月日	担当	検図	照査	工事名称 上田公民館大規模改修 (建築主体) 工事	図面名称 平面詳細図、展開図 2 5 改修前 (1 階: 応接・会議室、印刷室、託児室、コミュニティルーム)	縮尺 A1: S=1/50 A3: S=1/100	図面番号 A — 6 6
	・				R 7	・	・	・				
	・											
	・											

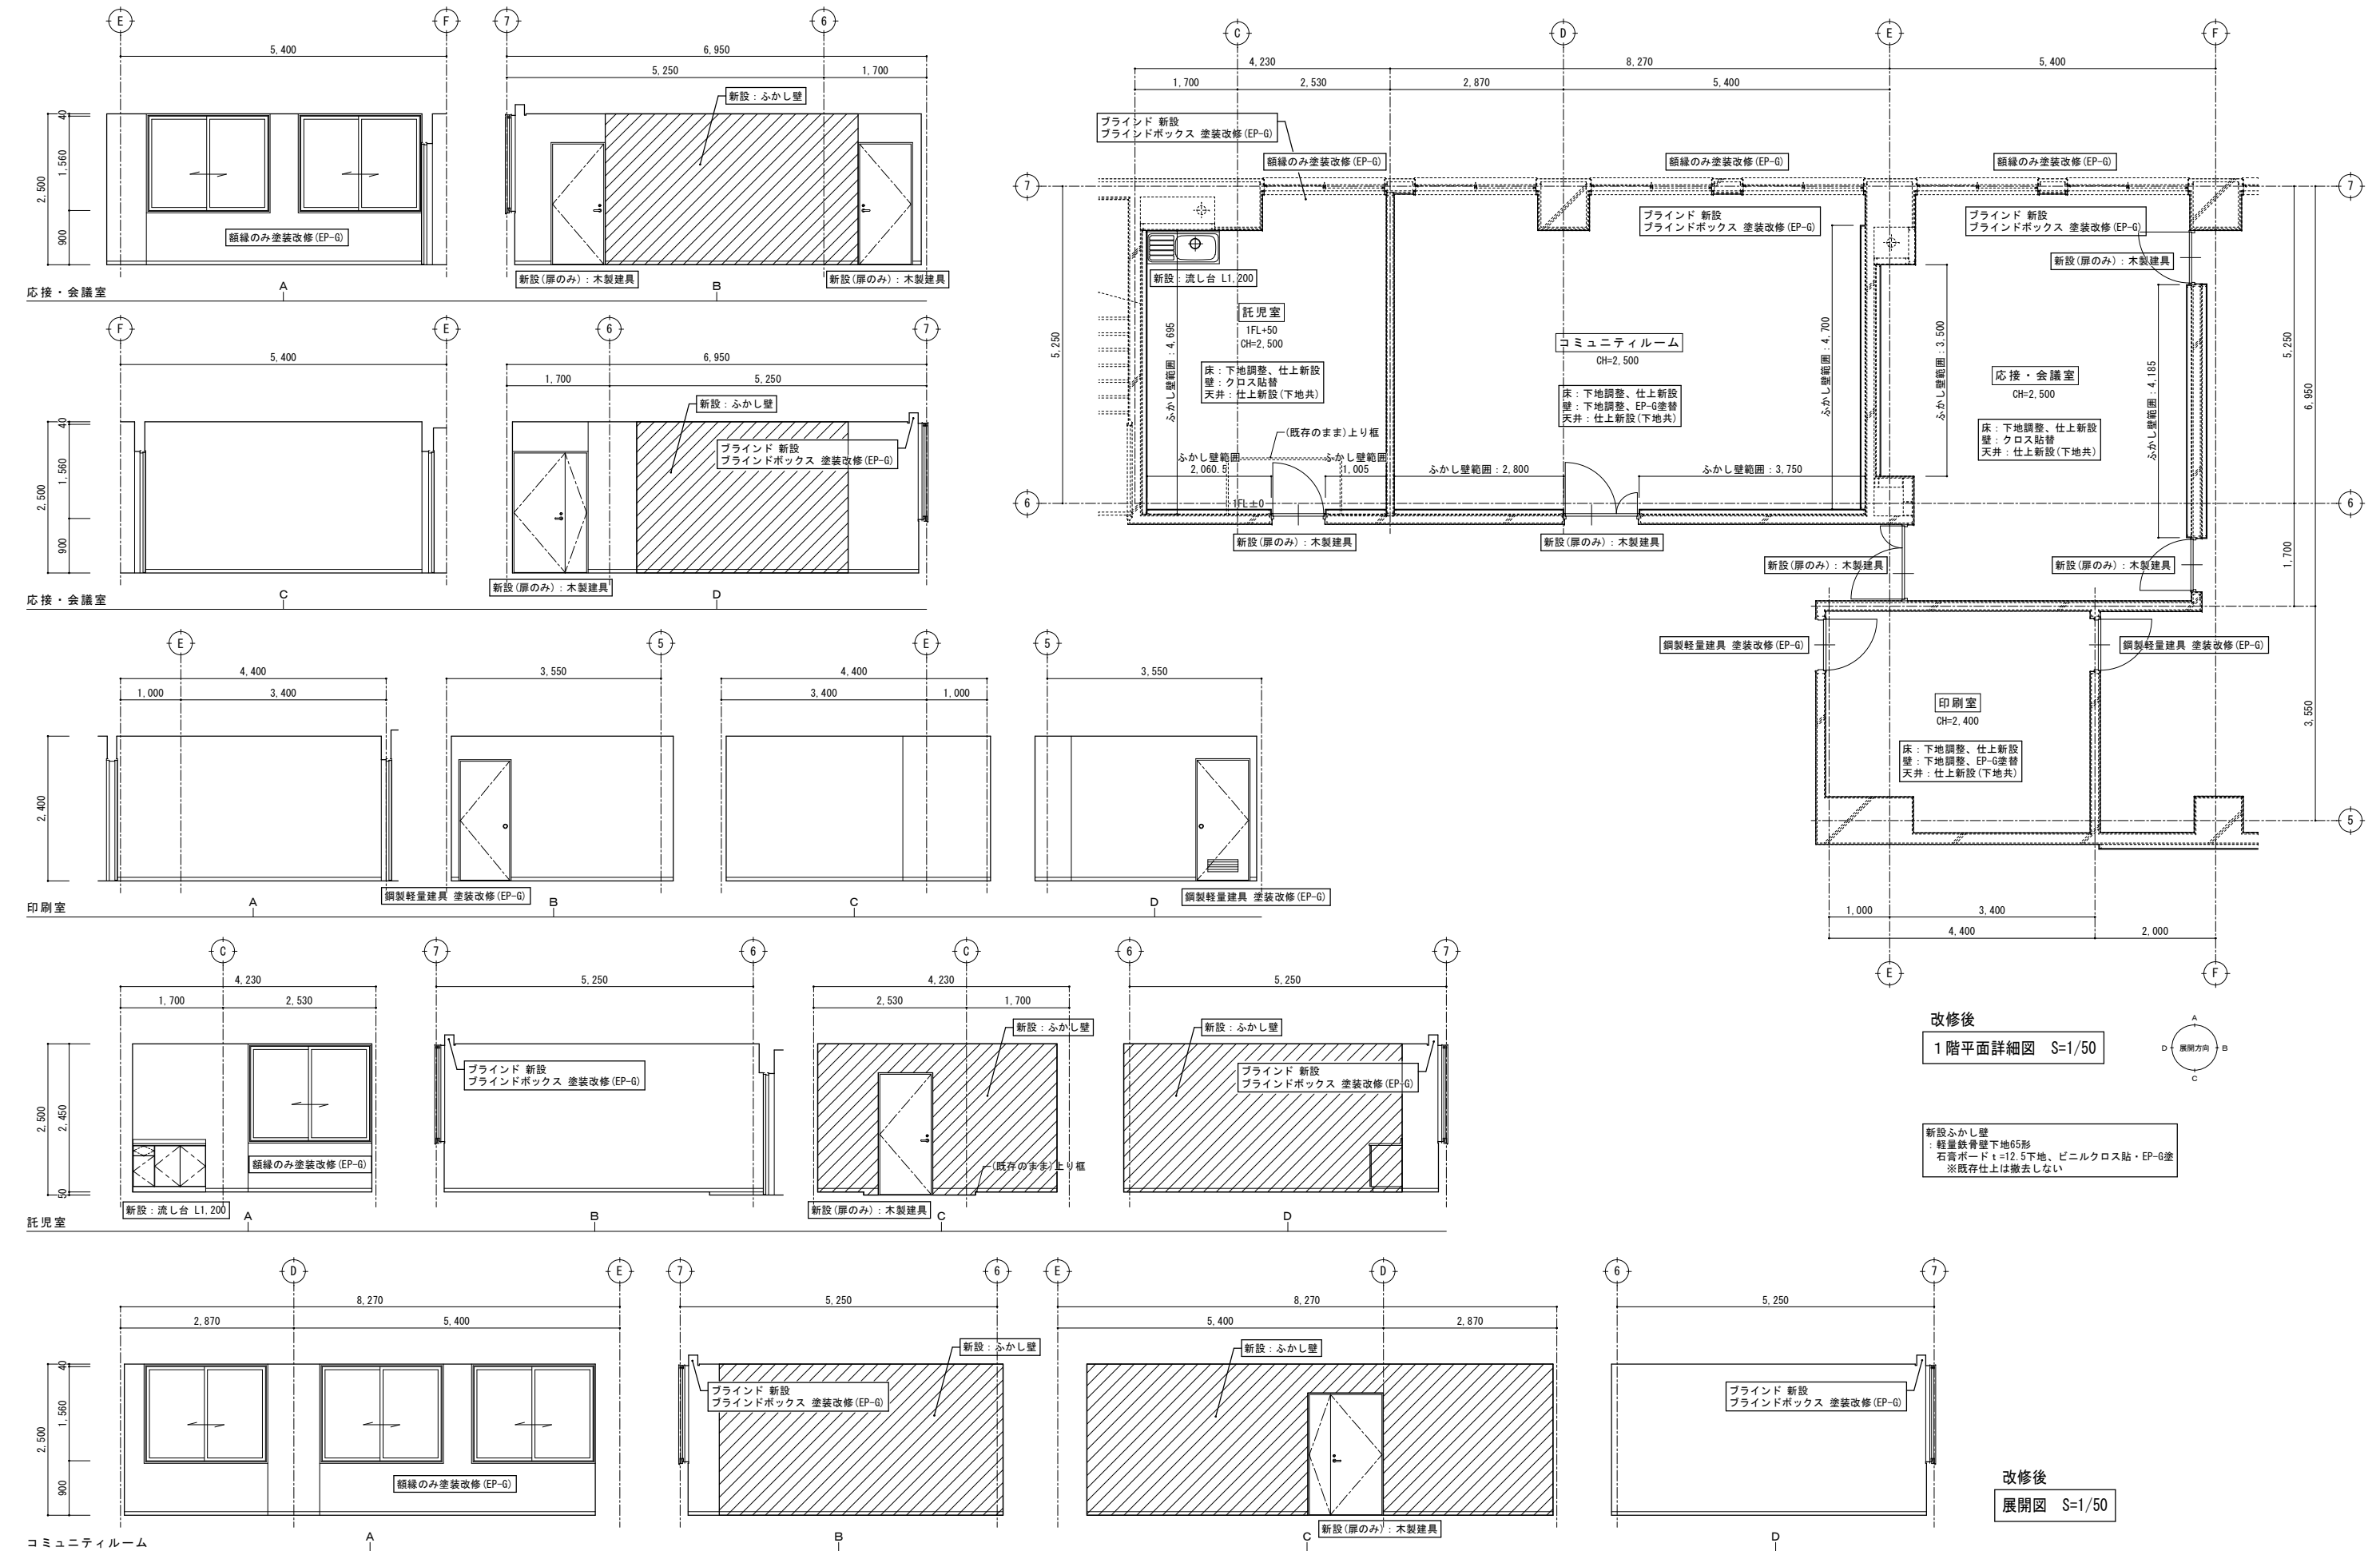

改修後

1階平面詳細図 S=1/50




新設ふかし壁
：軽量鉄骨壁下地65形
石膏ボードt=12.5下地、ビニルクロス貼・EP-G塗
※既存仕上は撤去しない







改修後

展開図 S=1/50

特記	・			有限 会社 環 境 計 画 工 房 〒020-0121 岩手県盛岡市月が丘三丁目16-5 TEL (019) 645-0380 一級建築士事務所 岩手県知事登録 第か(2808)1068号 一級建築士 建設大臣登録 第96078号 濱端 俊一	設計年月日	担当	検図	照査	工事名称 上田公民館大規模改修(建築主体)工事	図面名称 平面詳細図、展開図26 改修後(1階:応接・会議室、印刷室、託児室、コミュニティルーム)	縮尺 A1: S=1/50 A3: S=1/100	図面番号 A — 67
	・				R7	・	3	・	15			
	・						工藤		黒澤		成田	
	・											

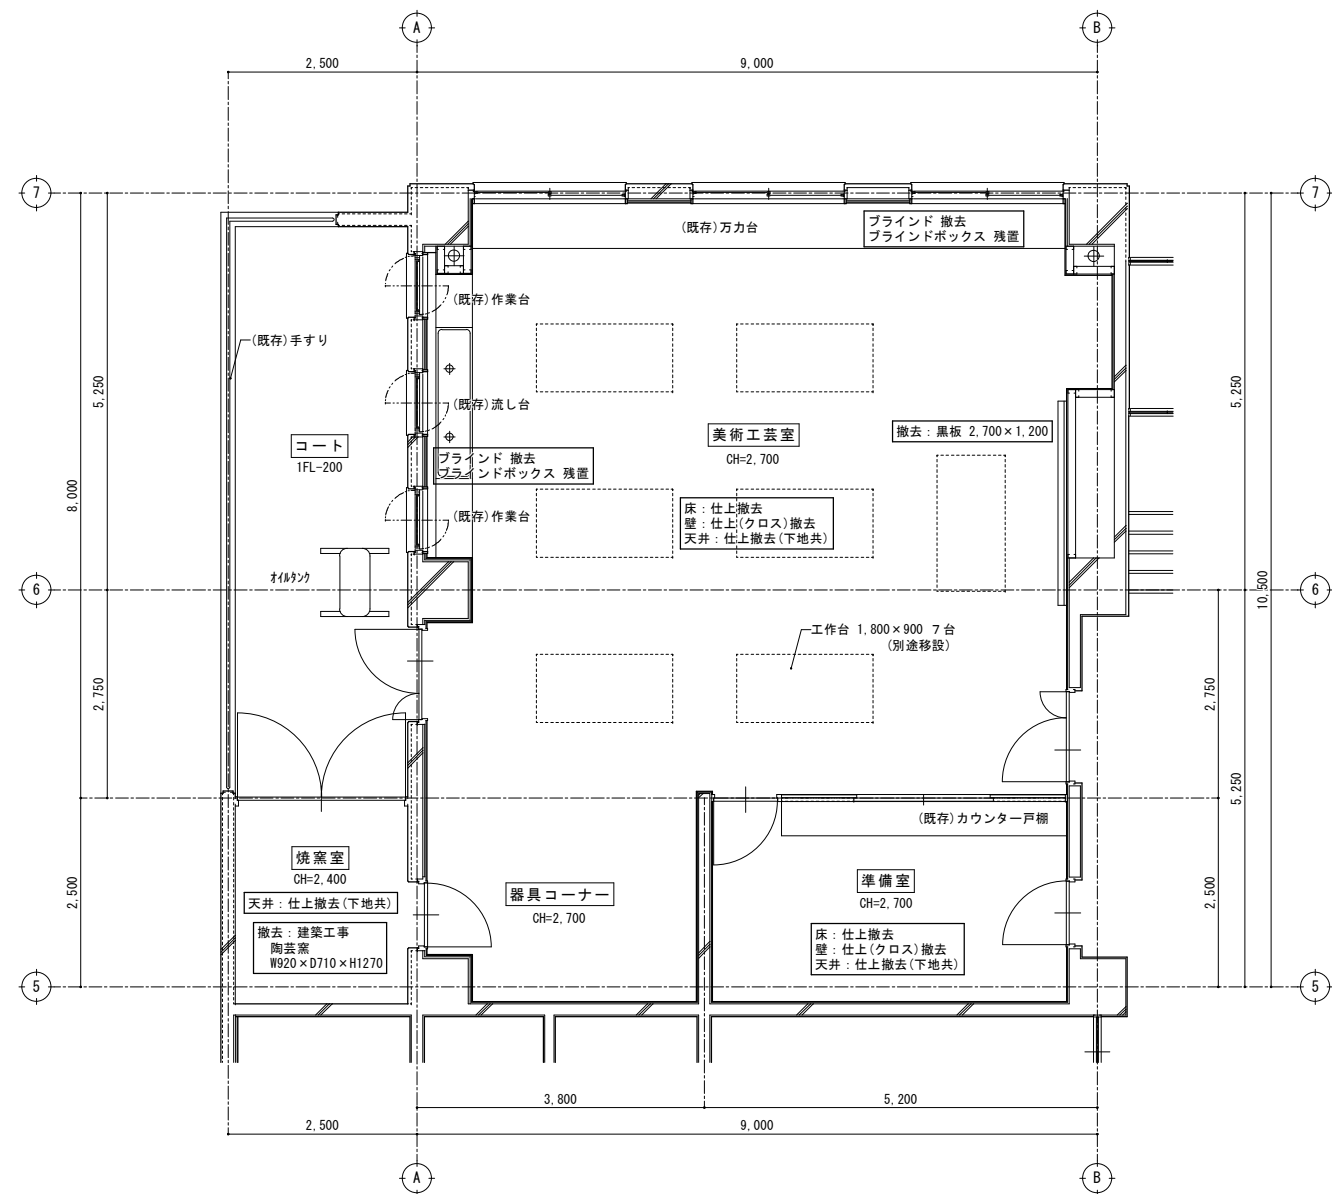






改修前
1階平面詳細図 S=1/50

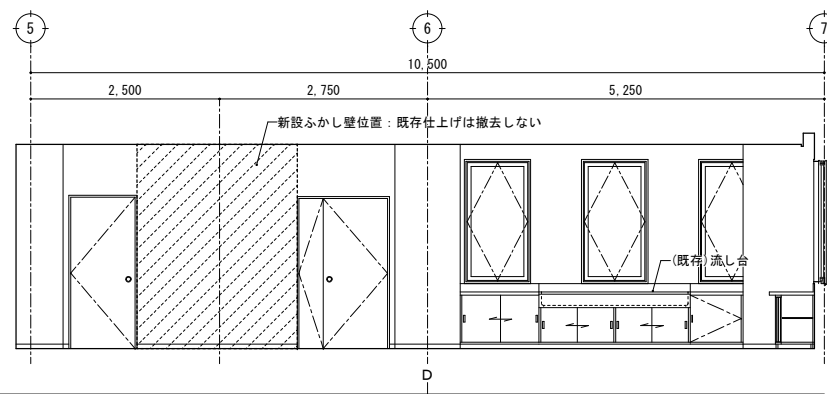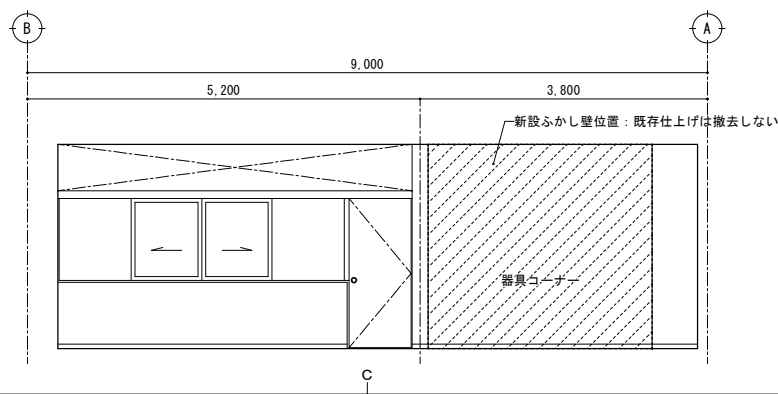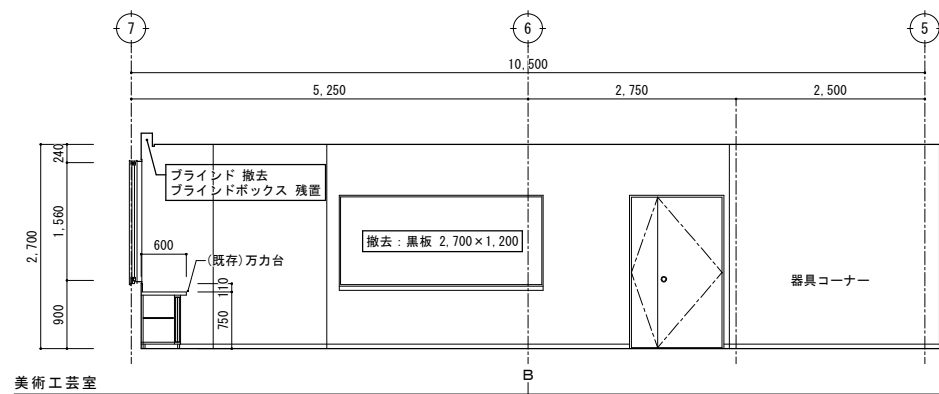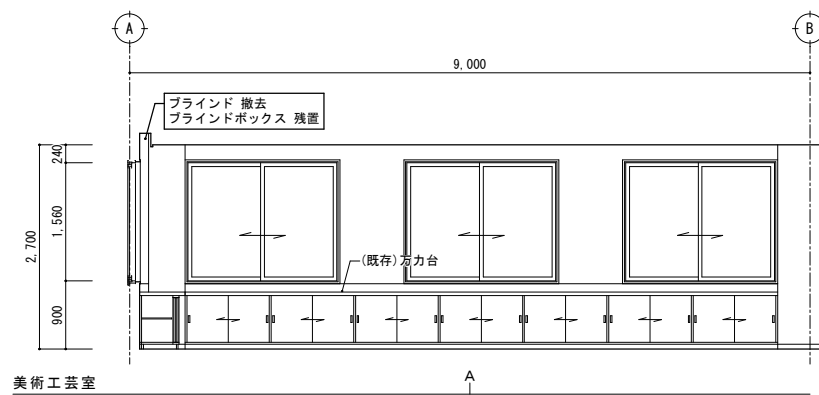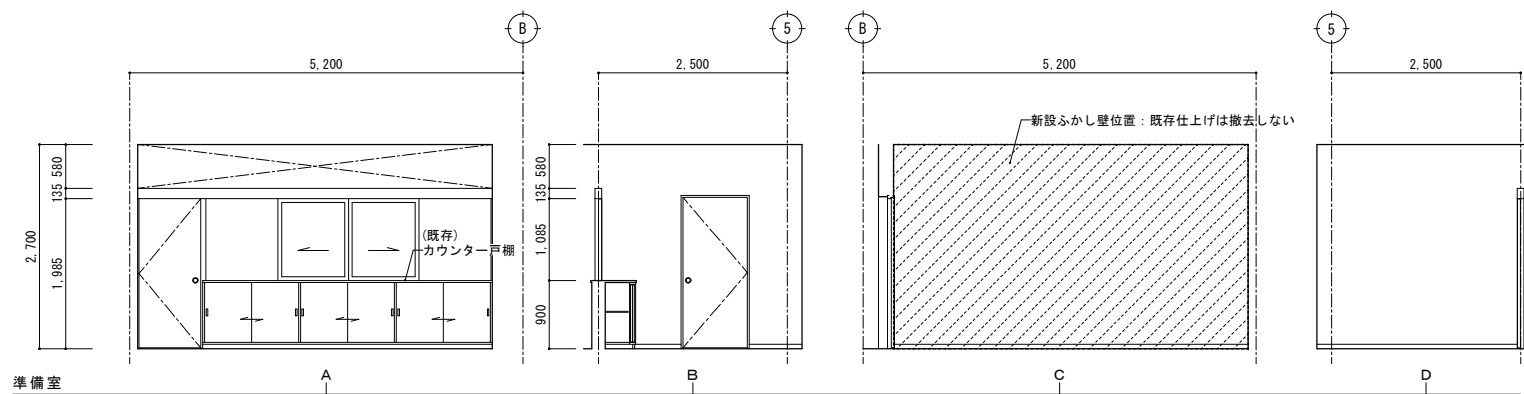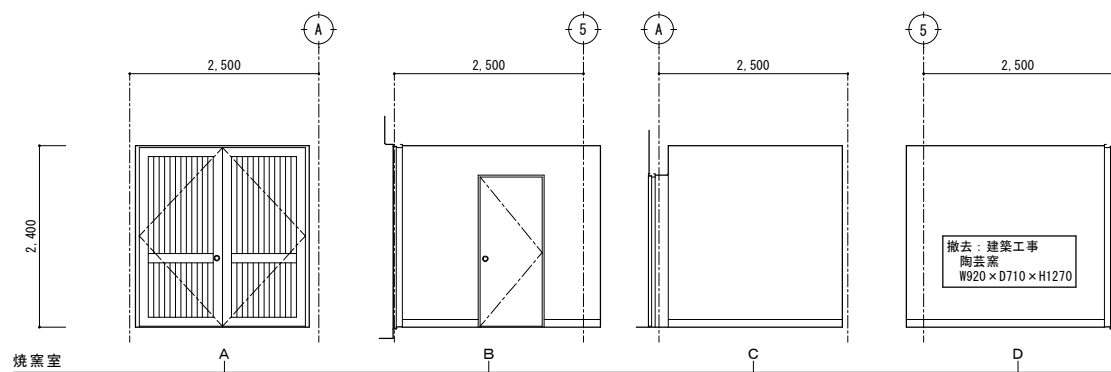

改修前
展開図 S=1/50

特記	・	撤去等の特記なき建具は、既存建具を示す。		有限 環 境 計 画 工 房 会 社 〒020-0121 岩手県盛岡市月が丘三丁目16-5 TEL (019) 645-0380 一級建築士事務所 岩手県知事登録 第 28081068 号 一級建築士 建設大臣登録 第 96078 号 濱端 俊一	設計年月日	担当	検図	照査	工事名称		図面番号
	・				R 7	工 藤	黒 澤	成 田	上田公民館大規模改修（建築主体）工事		
	・								図面名称	縮尺	
	・								平面詳細図、展開図 2 7 改修前（1 階：焼窯室、準備室、美術工芸室）	A1 : S=1/50 A3 : S=1/100	

A — 68

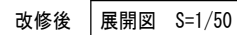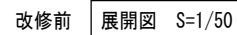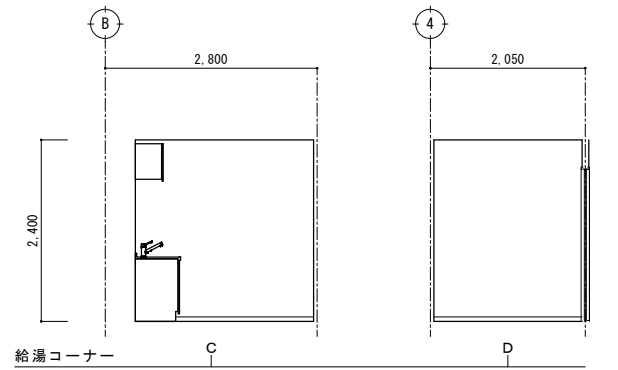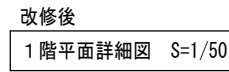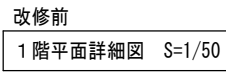


特記	・	撤去等の特記なき建具は、既存建具を示す。
	・	R C壁撤去部は、撤去前に鉄筋探索を行うこと。
	・	
	・	




有限 環 境 計 画 工 房
会 社
〒020-0121 岩手県盛岡市月が丘三丁目16-5 TEL (019) 645-0380
一級建築士事務所 岩手県知事登録 第 か(2808)1068 号
一級建築士 建設大臣登録 第 96078号 濱端 俊一

設計年月日	担当	検図	照査	工事名称	図面番号
R7 . 3 . 15	工藤	黒澤	成田	上田公民館大規模改修（建築主体）工事	
				図面名称 平面詳細図・展開図 2 9 改修前・後（1階：喫茶ルーム → 集会室、給湯コーナー）	縮尺 A1 : S=1/50 A3 : S=1/100






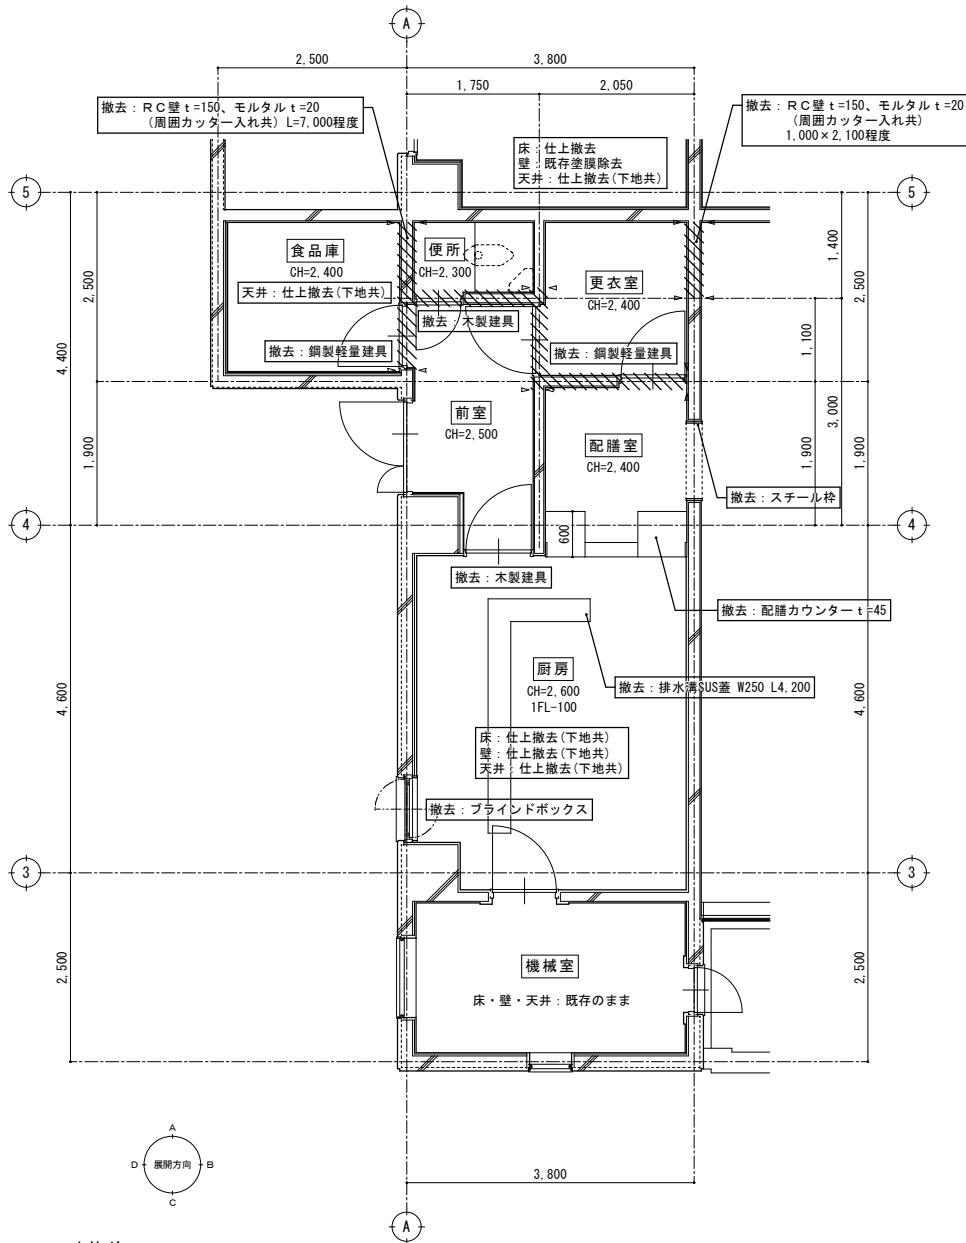


改修前
1階平面詳細図 S=1/50


※衛生器具撤去は機械設備工事

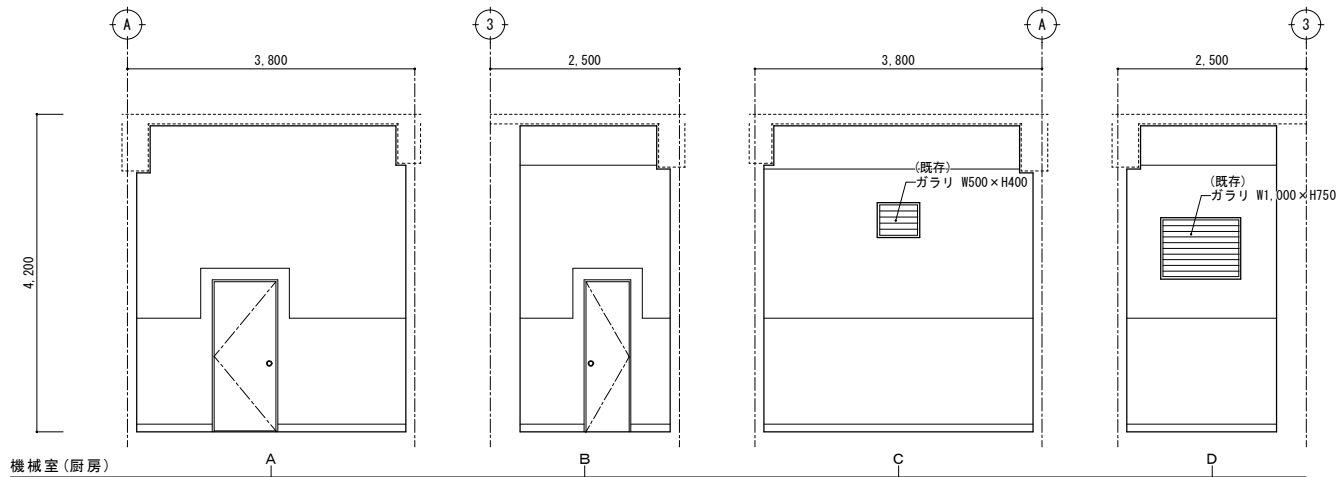

改修前
展開図 S=1/50

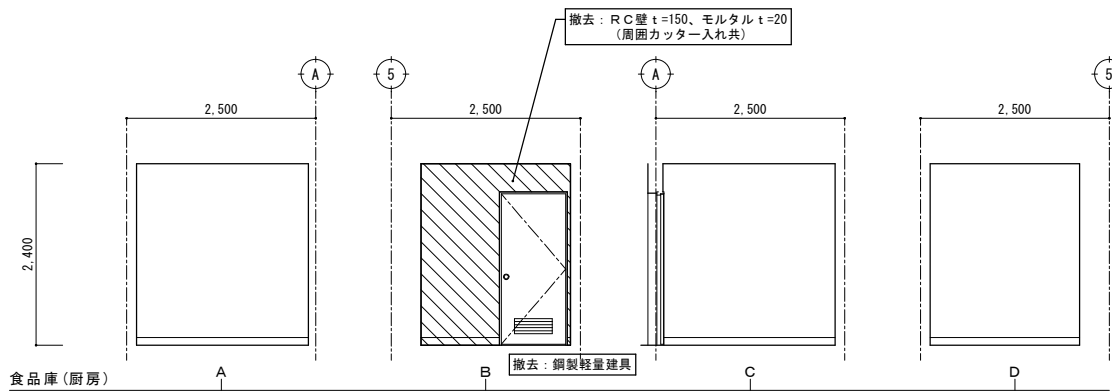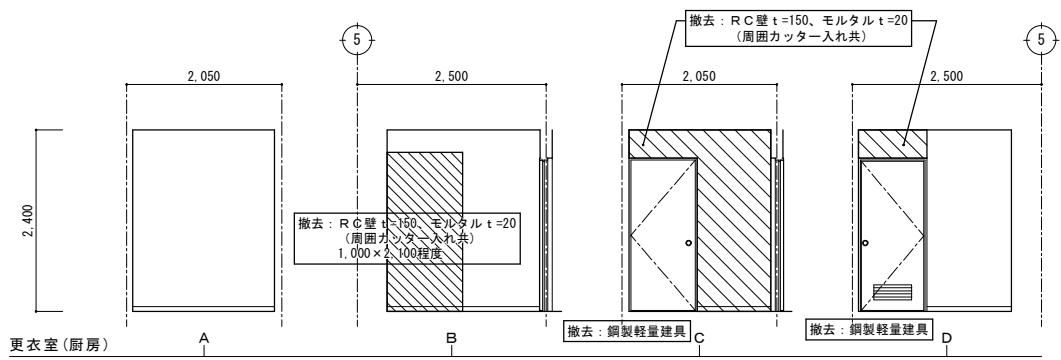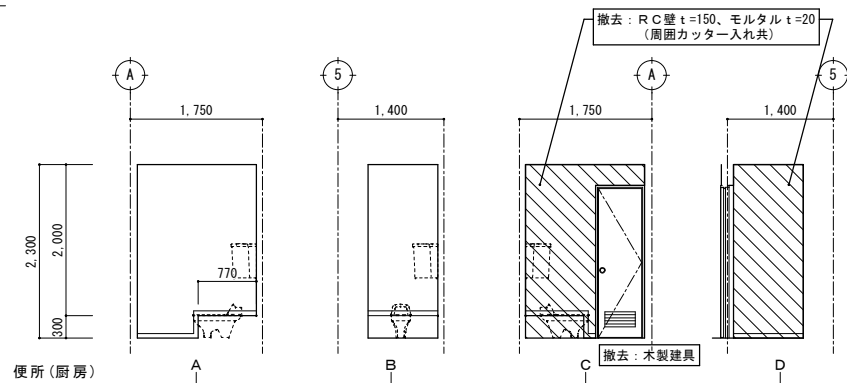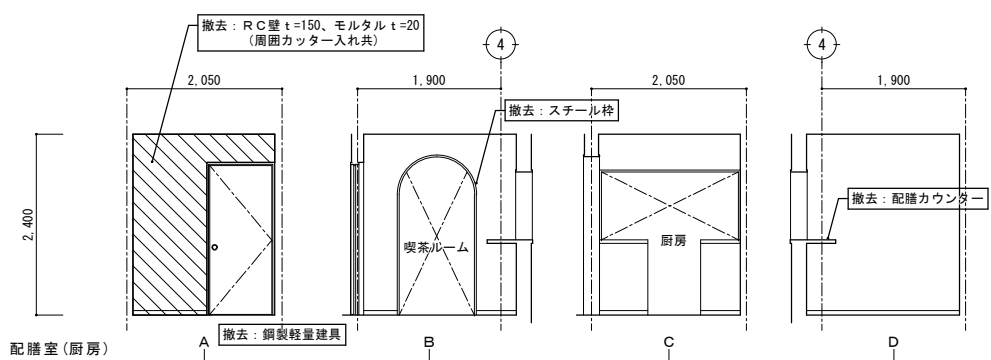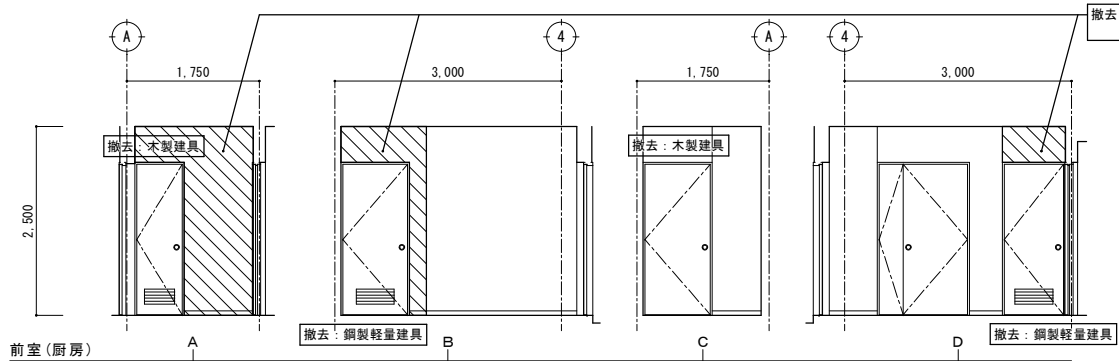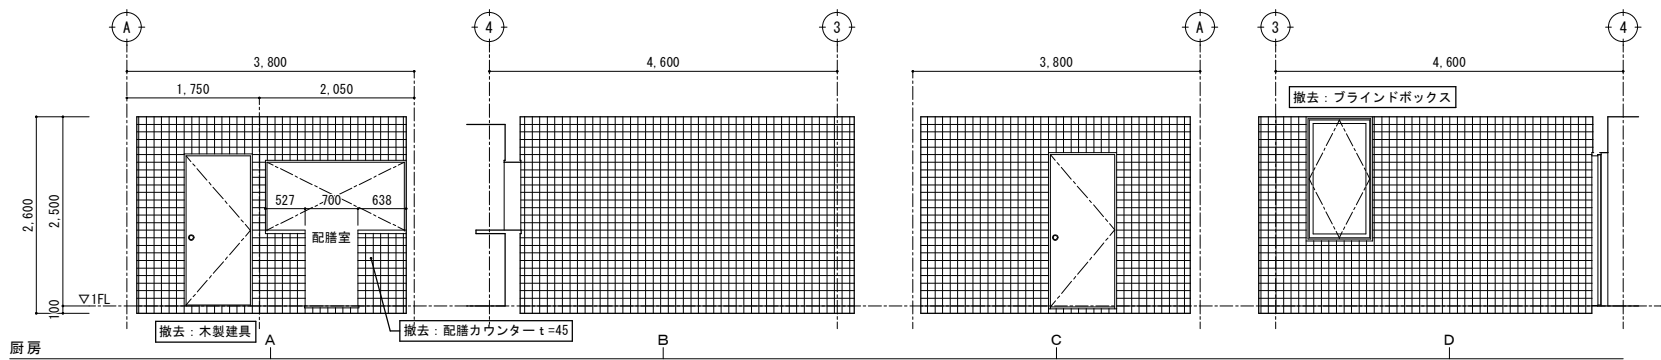


特記	・	撤去等の特記なき建具は、既存建具を示す。		有限 環 境 計 画 工 房 会社 〒020-0121 岩手県盛岡市月が丘三丁目16-5 TEL (019) 645-0380 一級建築士事務所 岩手県知事登録 第 28081068 号 一級建築士 建設大臣登録 第 96078 号 濱端 俊一	設計年月日 R7・3・15	担当 工藤	検図 黒澤	照査 成田	工事名称 上田公民館大規模改修（建築主体）工事			図面番号 A — 71
	・	RC壁撤去部は、撤去前に鉄筋探査を行うこと。										
	・											
	・											
					図面名称 平面詳細図、展開図 30 改修前（1階：厨房、前室、配膳室、便所、更衣室、機械室）		縮尺 A1：S=1/50 A3：S=1/100					

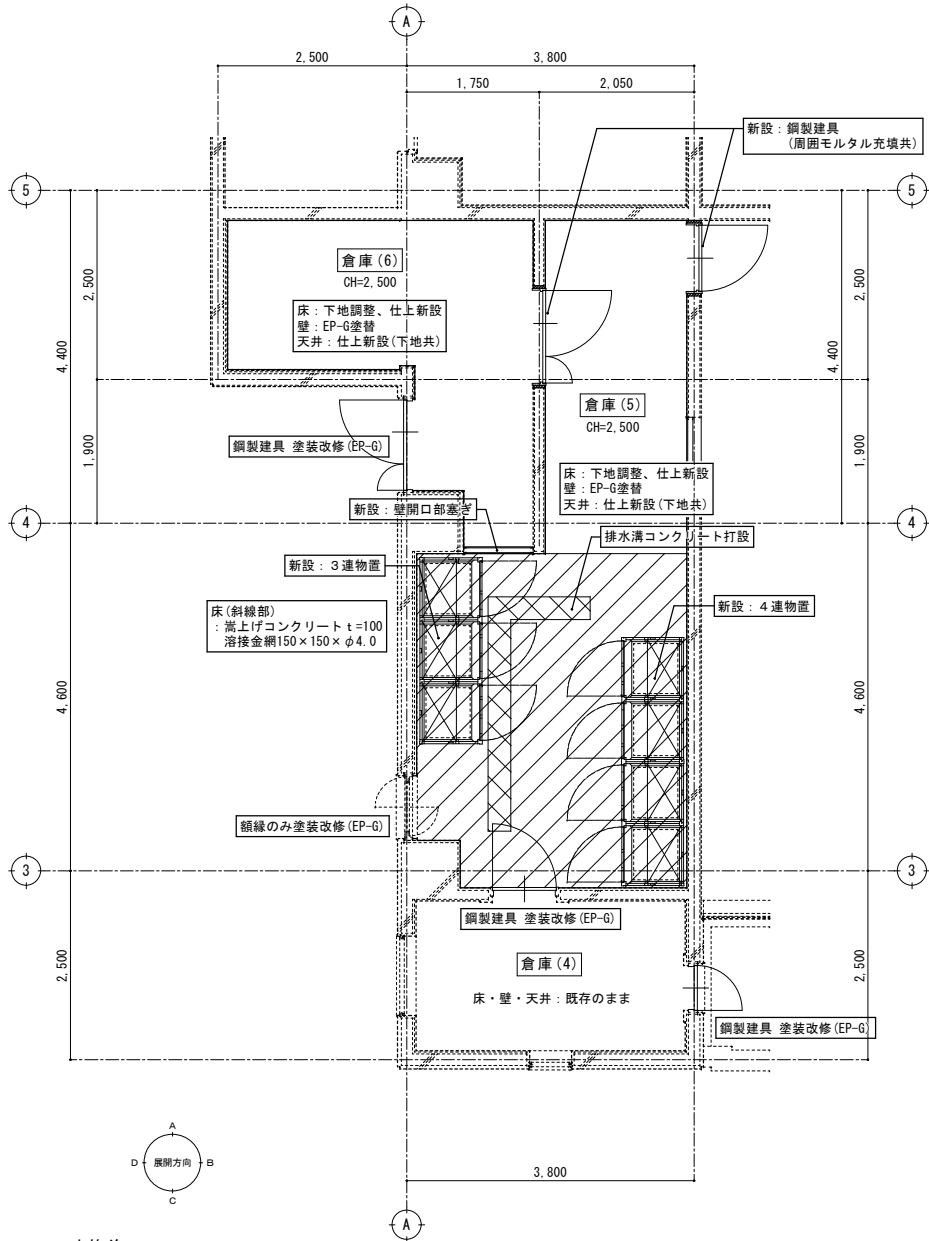



改修後
1階平面詳細図 S=1/50

壁開口部塞ぎ
：軽量鉄骨壁下地65形
石膏ボードt=12.5下地、ビニルクロス貼
三方木製見切縁 EP-G塗り

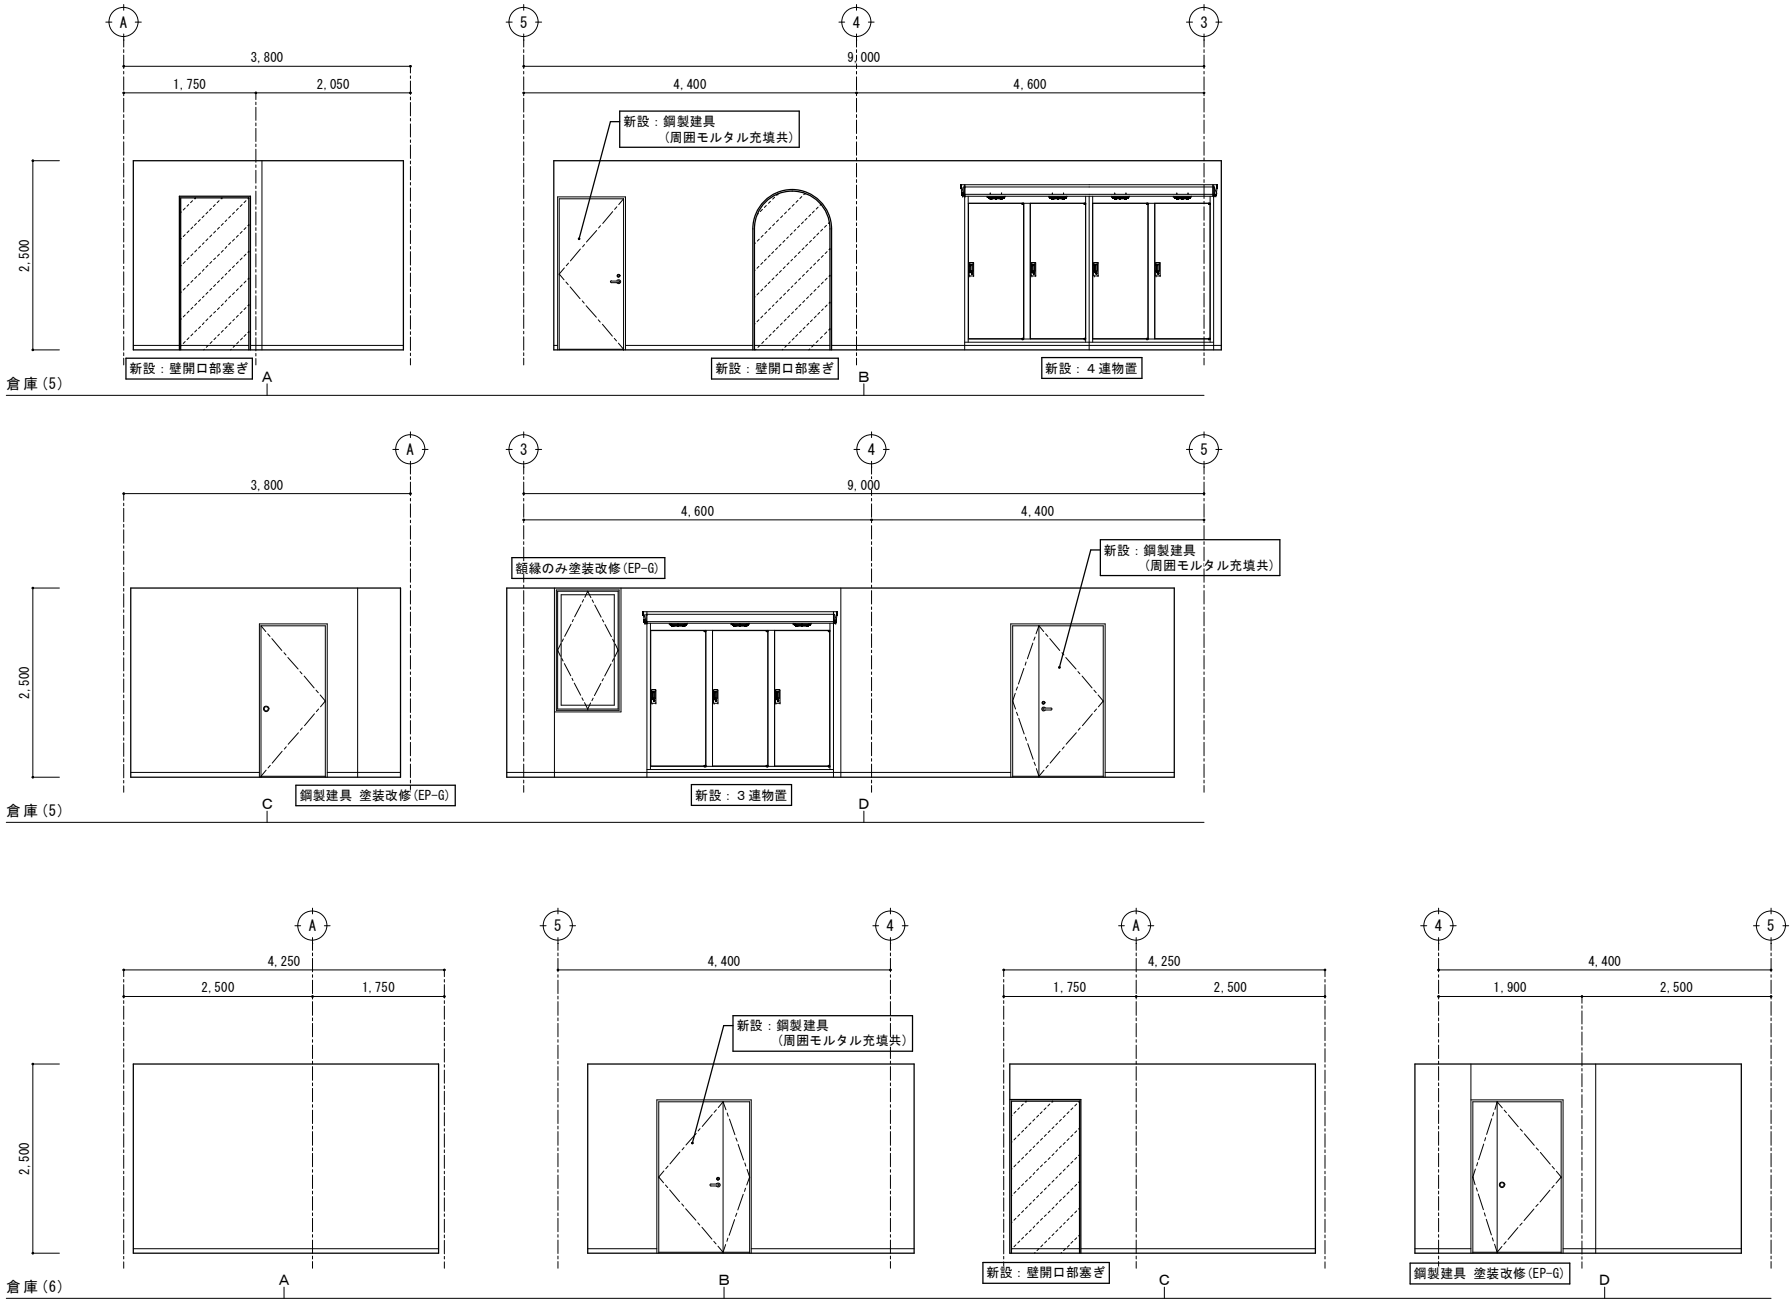






改修後
展開図 S=1/50

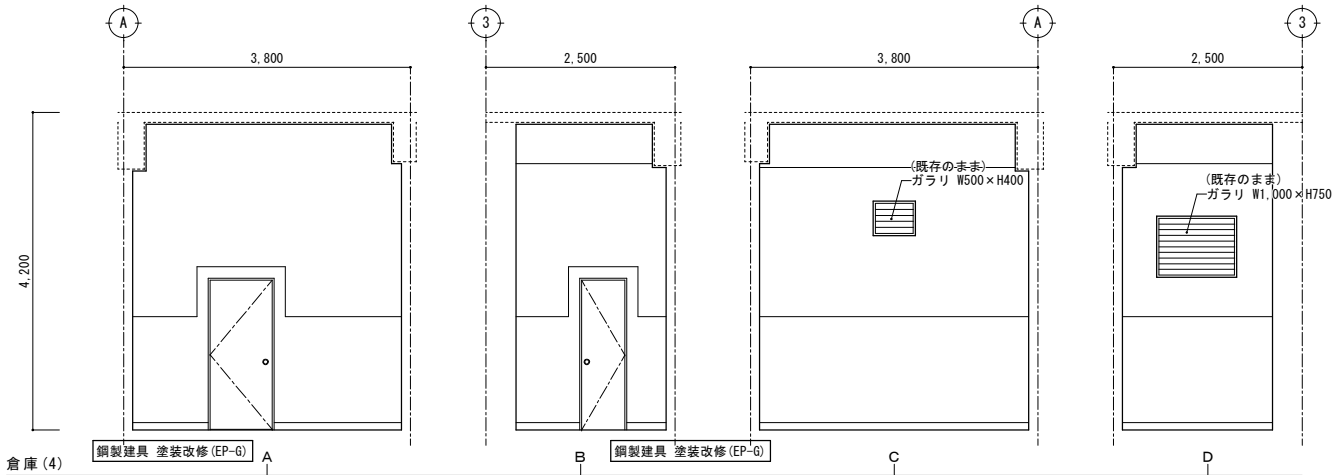

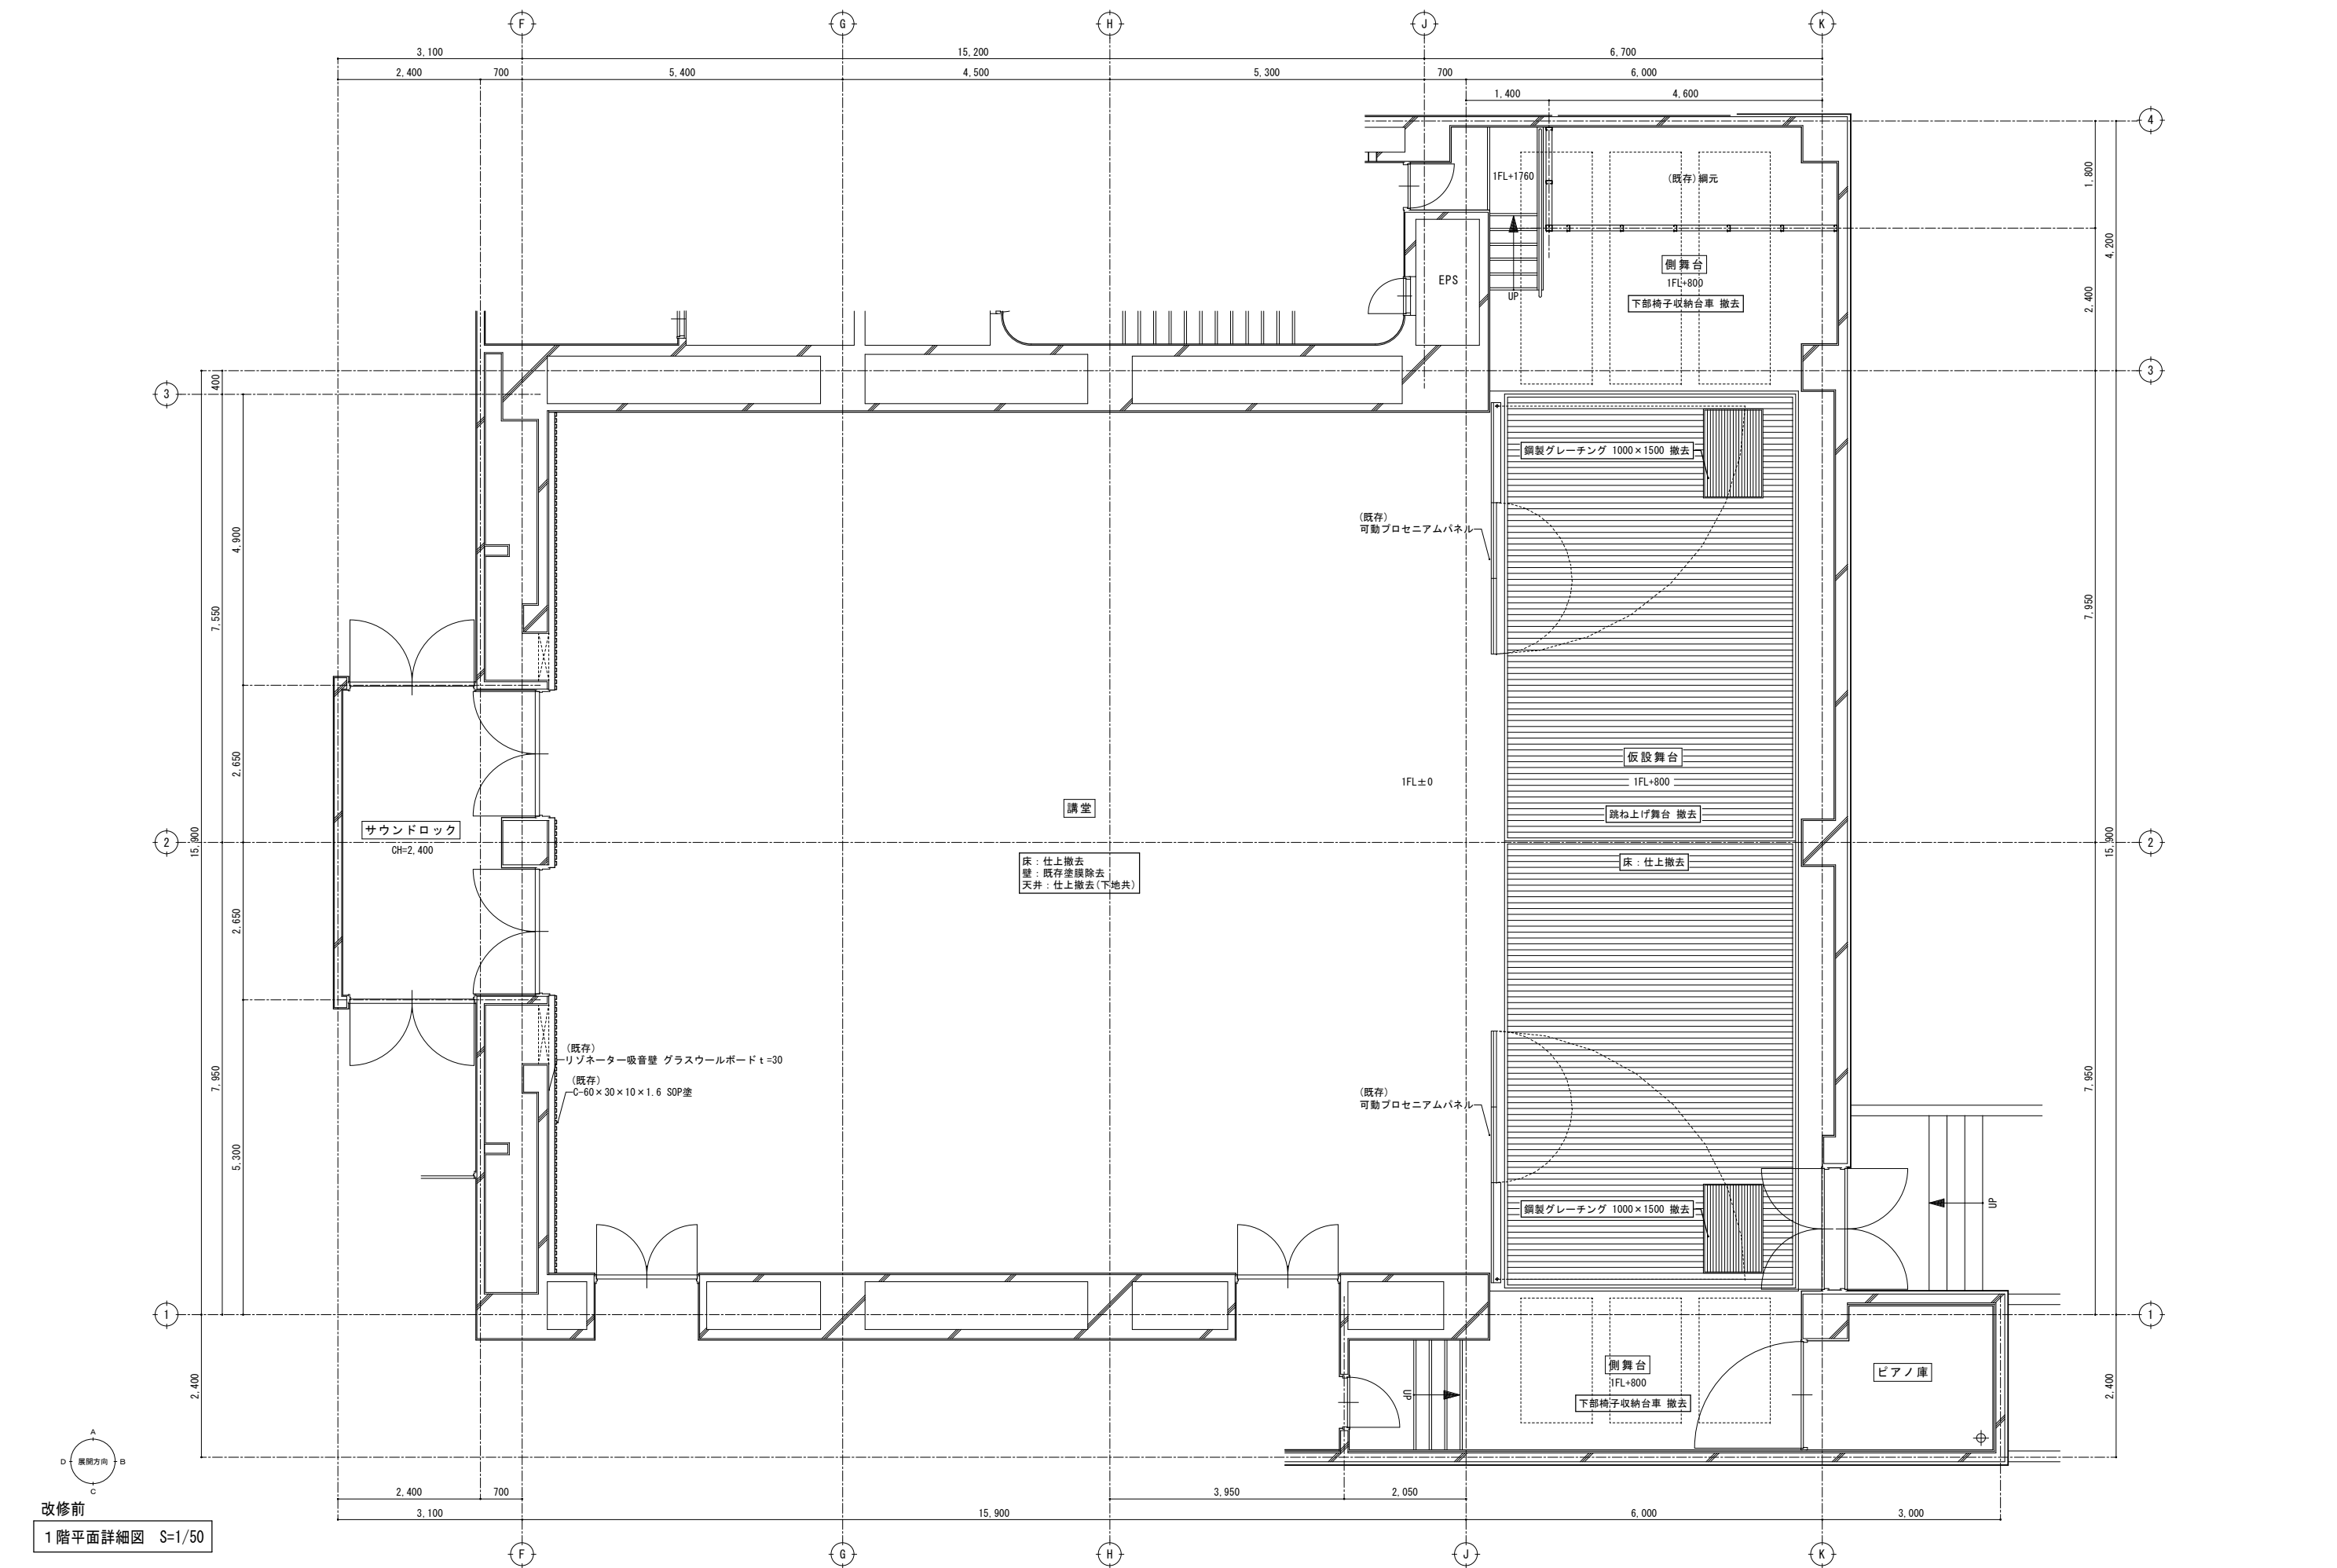


改修前
1階平面詳細図 S=1/50

特記	・	撤去等の特記なき建具は、既存建具を示す。		有限 環境 計画 工房 会社 〒020-0121 岩手県盛岡市月が丘三丁目16-5 TEL (019) 645-0380 一級建築士事務所 岩手県知事登録 第 か (2808) 1068 号 一級建築士 建設大臣登録 第 96078号 濱端 俊一	設計年月日 R7 ・ 3 ・ 15	担当 工藤	検図 黒澤	照査 成田	工事名称 上田公民館大規模改修（建築主体）工事		図面番号 A — 73
	・										
	・								図面名称 平面詳細図、展開図32	縮尺 A1 : S=1/50 A3 : S=1/100	
	・								改修前（1階：講堂、ピアノ庫、仮設舞台、側舞台）		

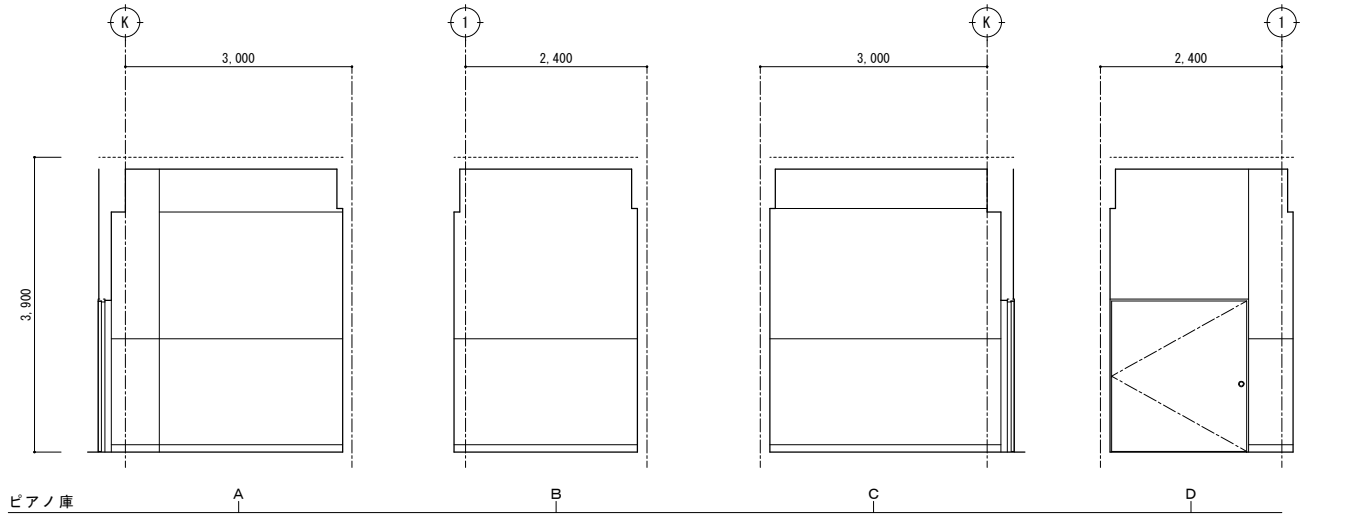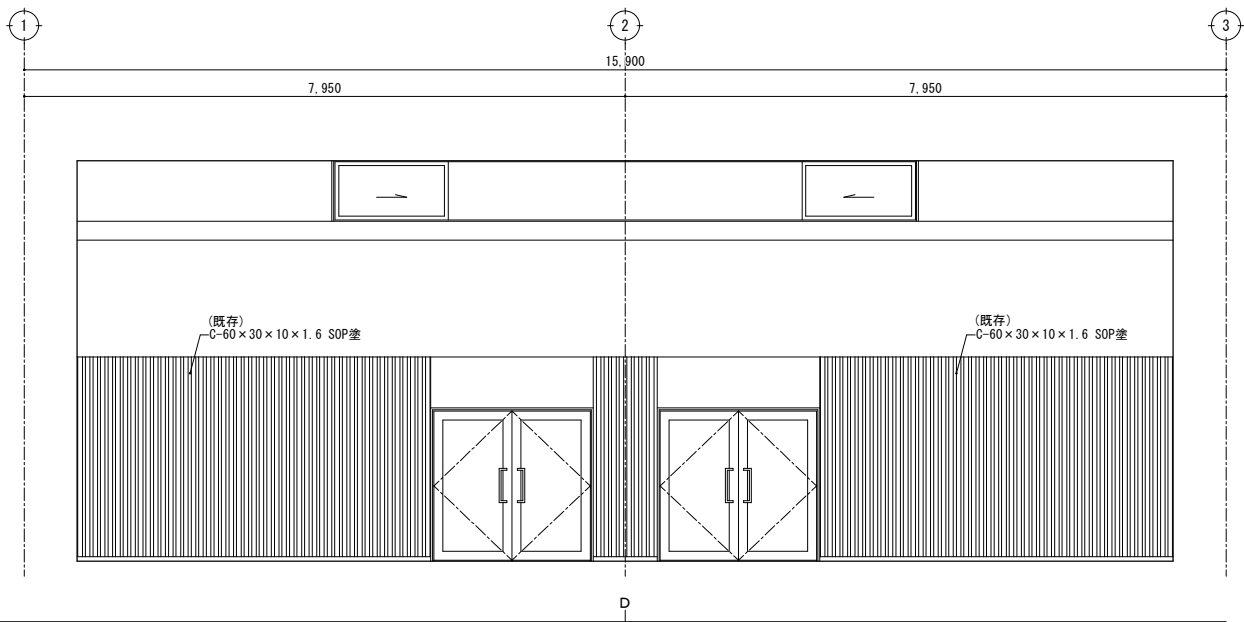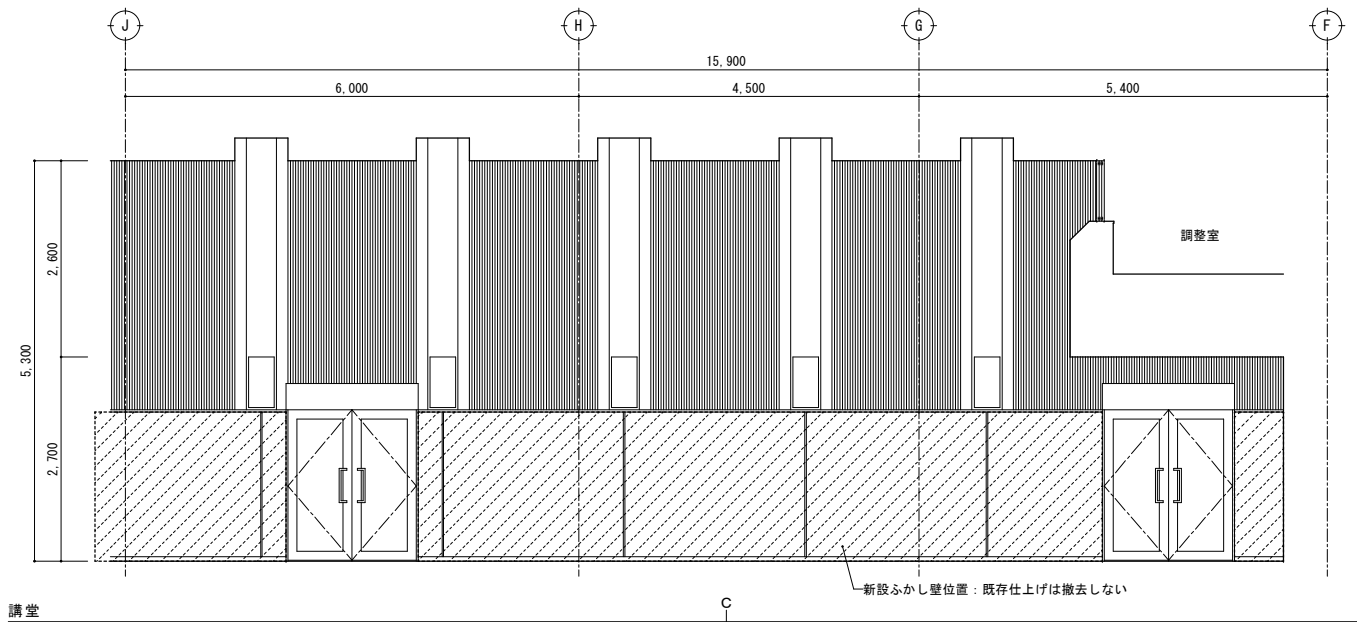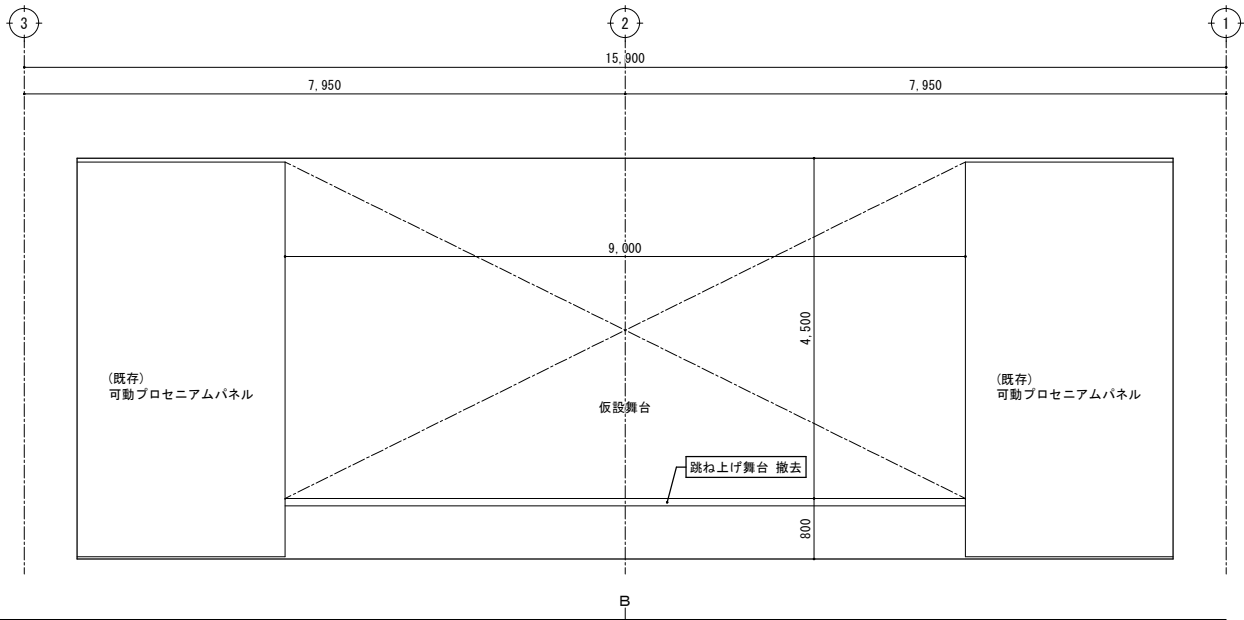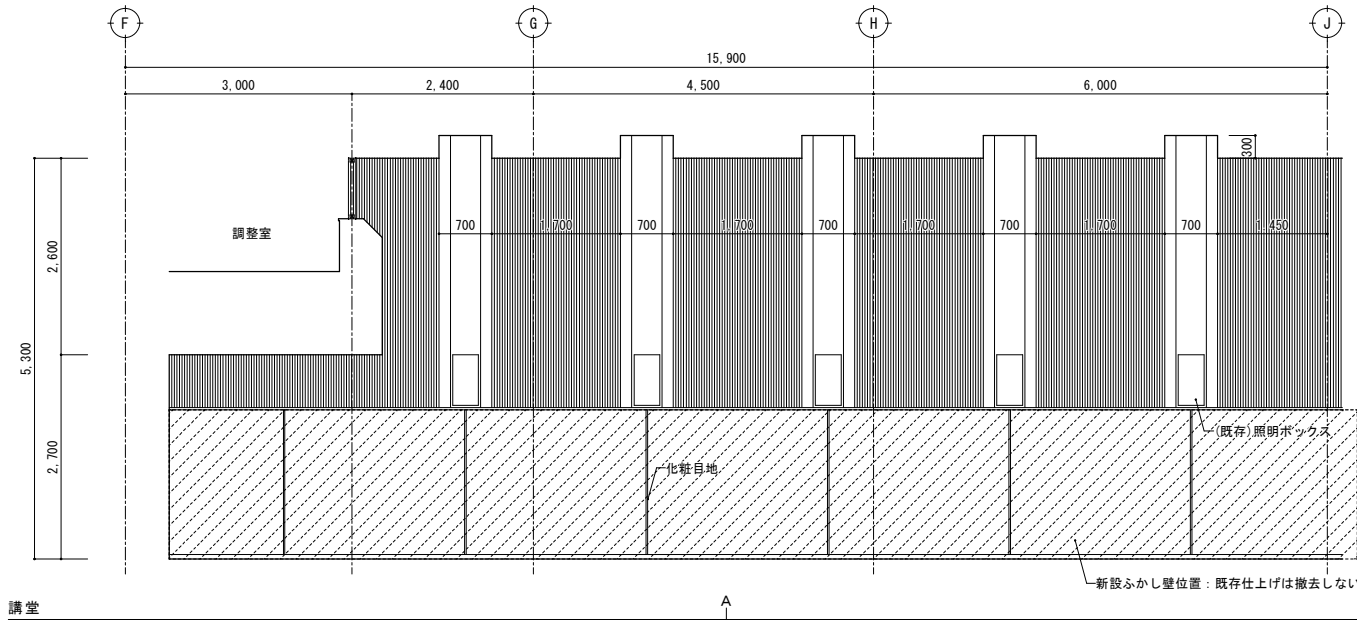

改修前 展開図 S=1/50

特記	・	撤去等の特記なき建具は、既存建具を示す。		有限 環 境 計 画 工 房 会社 〒020-0121 岩手県盛岡市月が丘三丁目16-5 TEL (019) 645-0380 一級建築士事務所 岩手県知事登録 第 28081068 号 一級建築士 建設大臣登録 第 96078 号 濱端 俊一	設計年月日	担当	検図	照査	工事名称		図面番号
	・				R7・3・15	工藤	黒澤	成田	上田公民館大規模改修（建築主体）工事		
	・								図面名称	平面詳細図、展開図33 改修前（1階：講堂、ピアノ庫）	
	・										A — 74

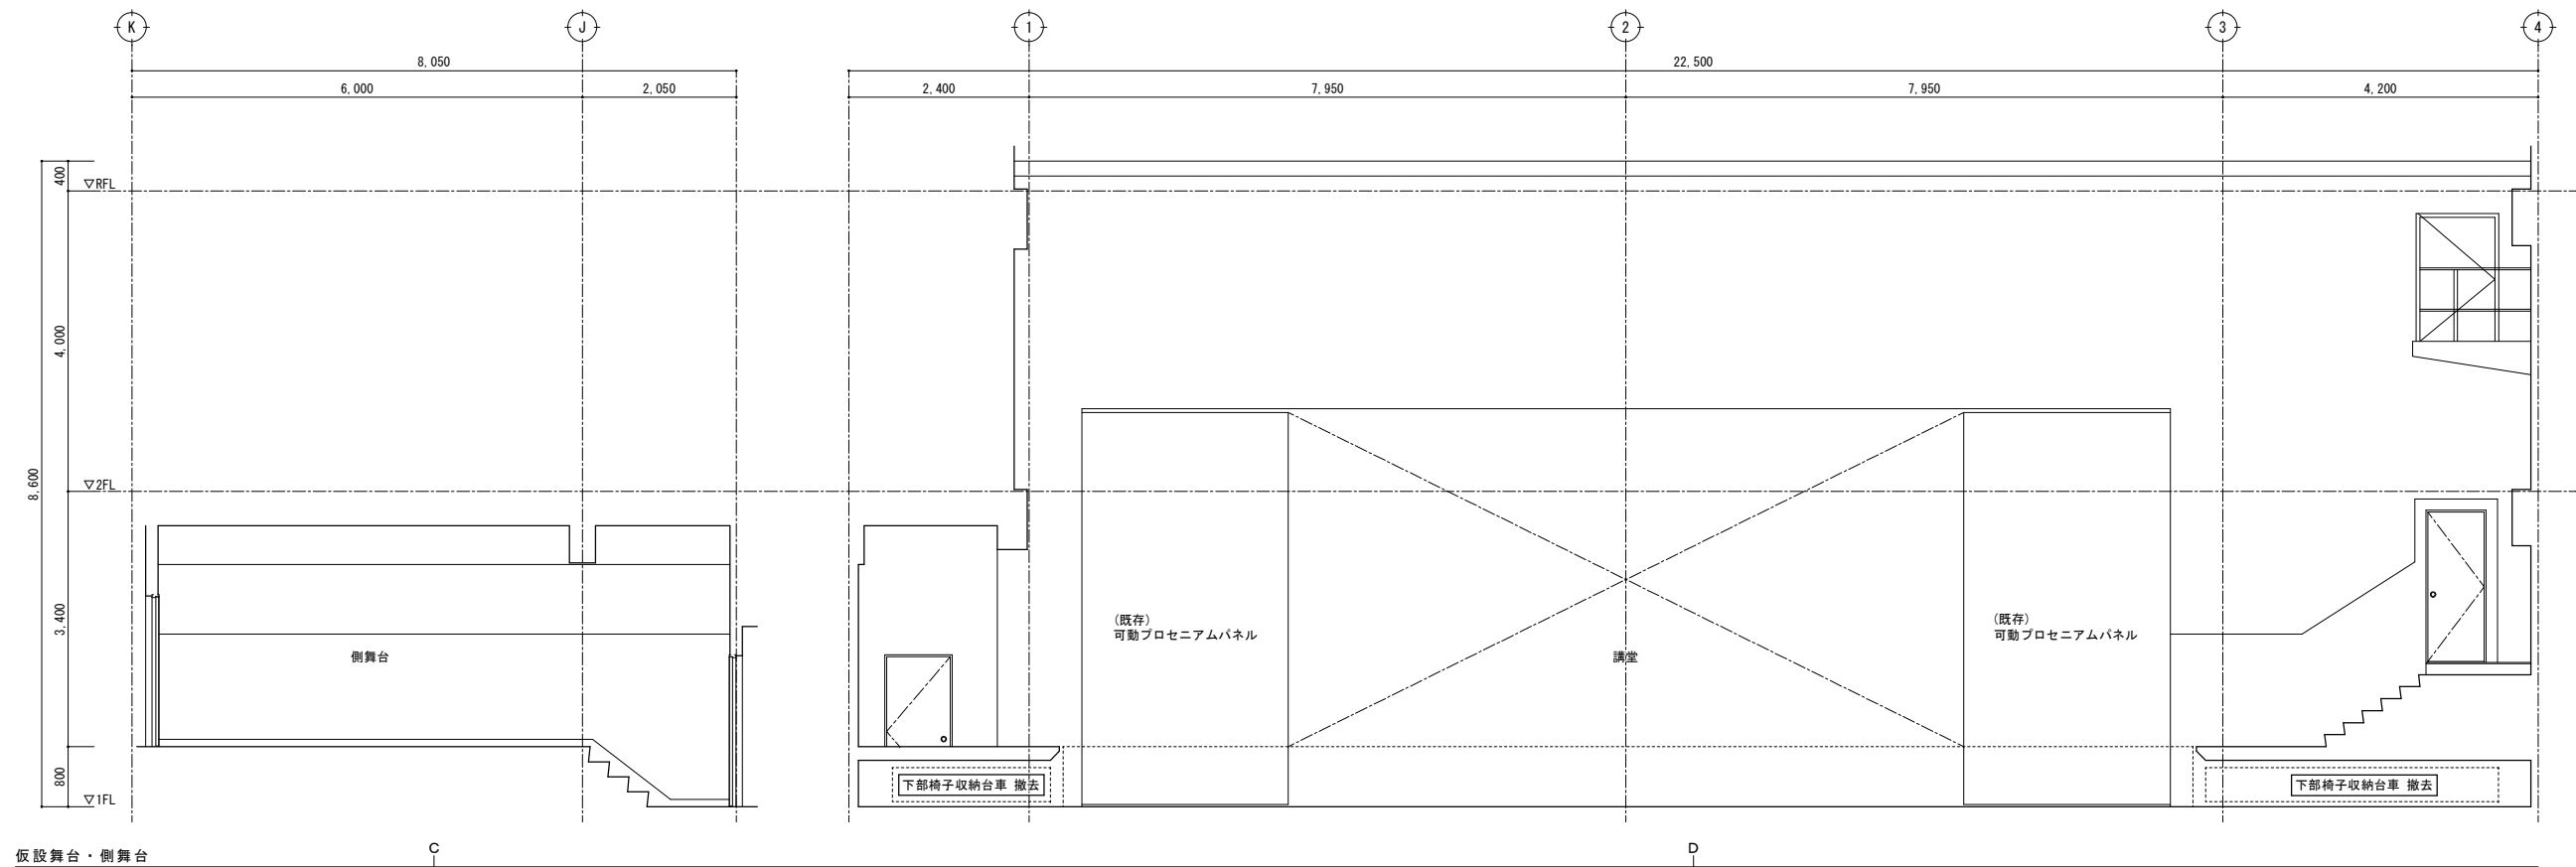

特記	・	撤去等の特記なき建具は、既存建具を示す。
	・	
	・	
	・	








有限環境計画工房
〒020-0121 岩手県盛岡市月丘三丁目16-5 TEL(019) 645-0380
一級建築士事務所 岩手県知事登録 第か(2808)1068号
一級建築士 建設大臣登録 第96078号 濱端 俊一

設計年月日	担当	検図	照査	工事名称	図面番号
R7 - 3 - 15	工藤	黒澤	成田	上田公民館大規模改修（建築主体）工事	A — 75
				図面名称 平面詳細図・展開図34 改修前（1階：仮設舞台、側舞台）	縮尺 A1 : S=1/50 A3 : S=1/100





特記	・		有限 環 境 計 画 工 房 会 社 〒020-0121 岩手県盛岡市月丘三丁目16-5 TEL (019) 645-0380 一級建築士事務所 岩手県知事登録 第 か (2808)1068 号 一級建築士 建設大臣登録 第 96078 号 濱端 俊一	設計年月日	担当	検図	照査	工事名称		図面番号
	・			R7 . 3 . 15	工藤	黒澤	成田	上田公民館大規模改修（建築主体）工事		
	・							図面名称	縮尺	
	・							平面詳細図・展開図 35	A1：S=1/50 A3：S=1/100	A — 76
	・							改修後（1階：ホール、ピアノ庫、舞台、側舞台）		

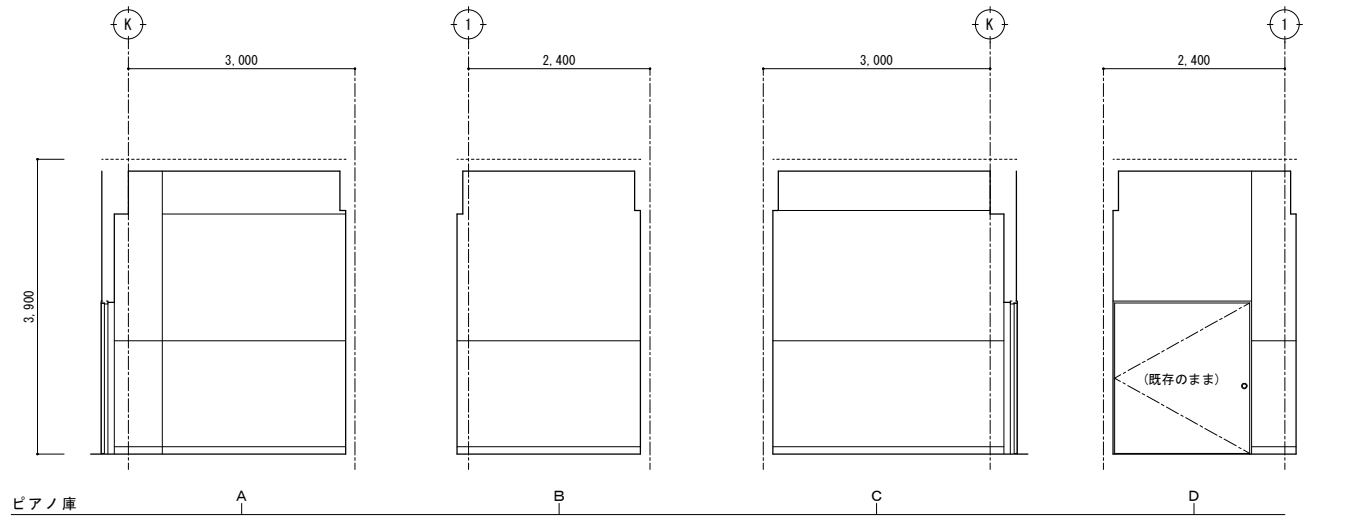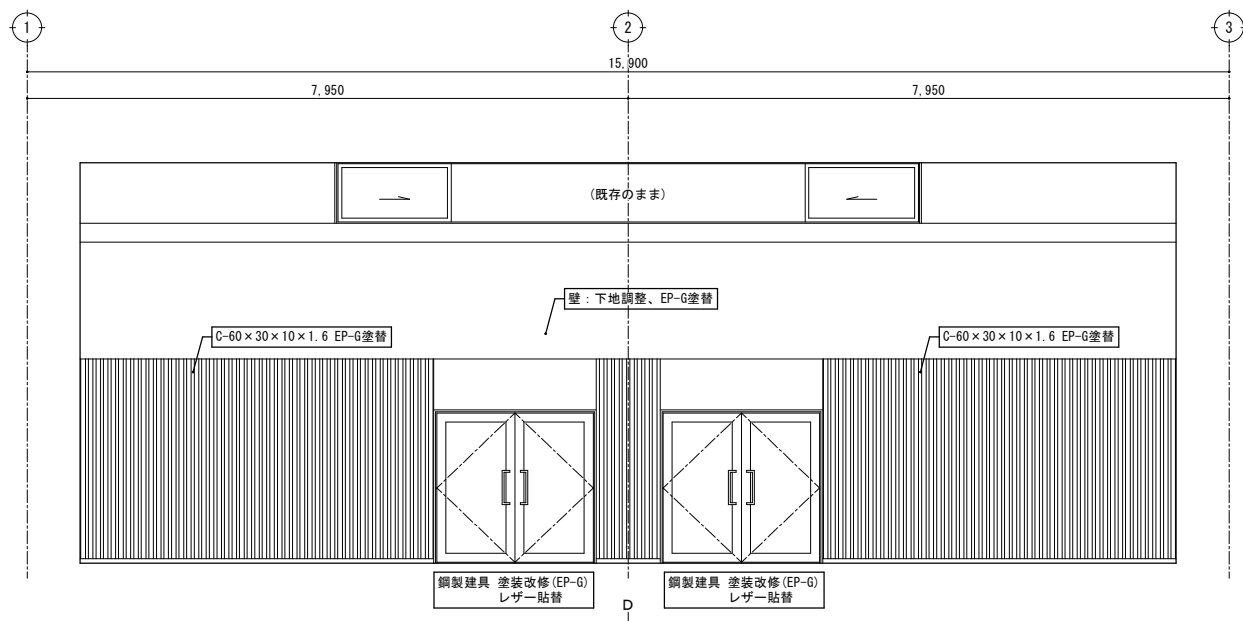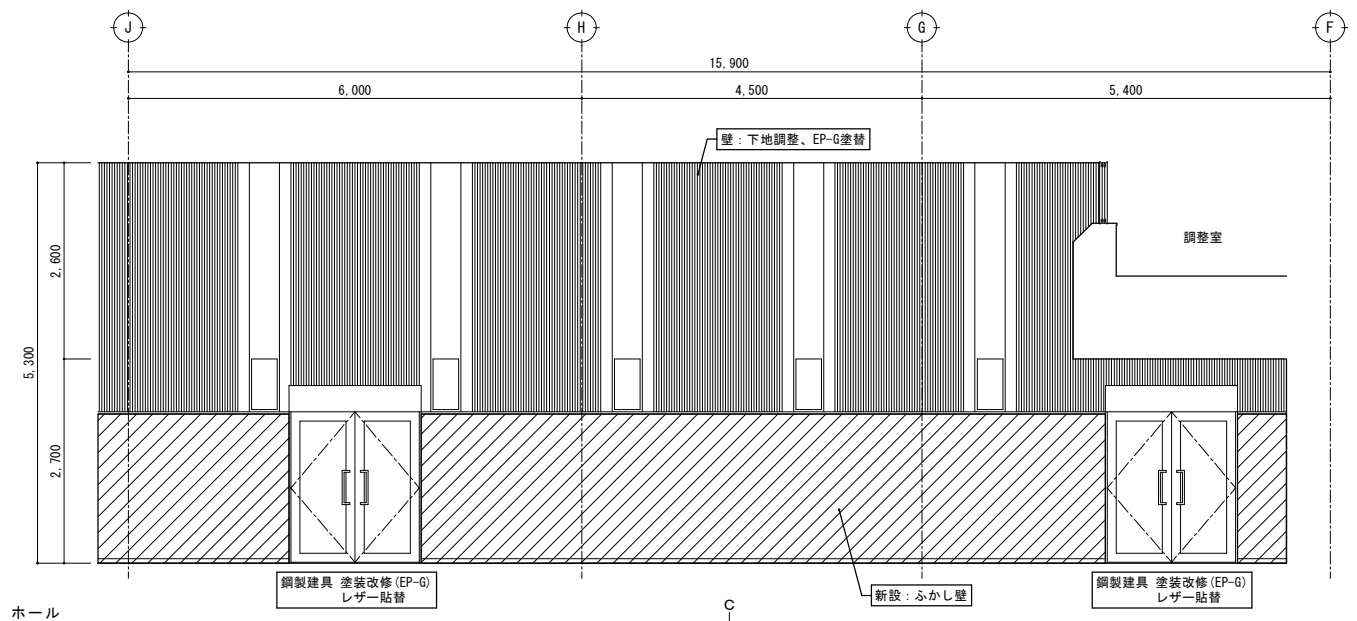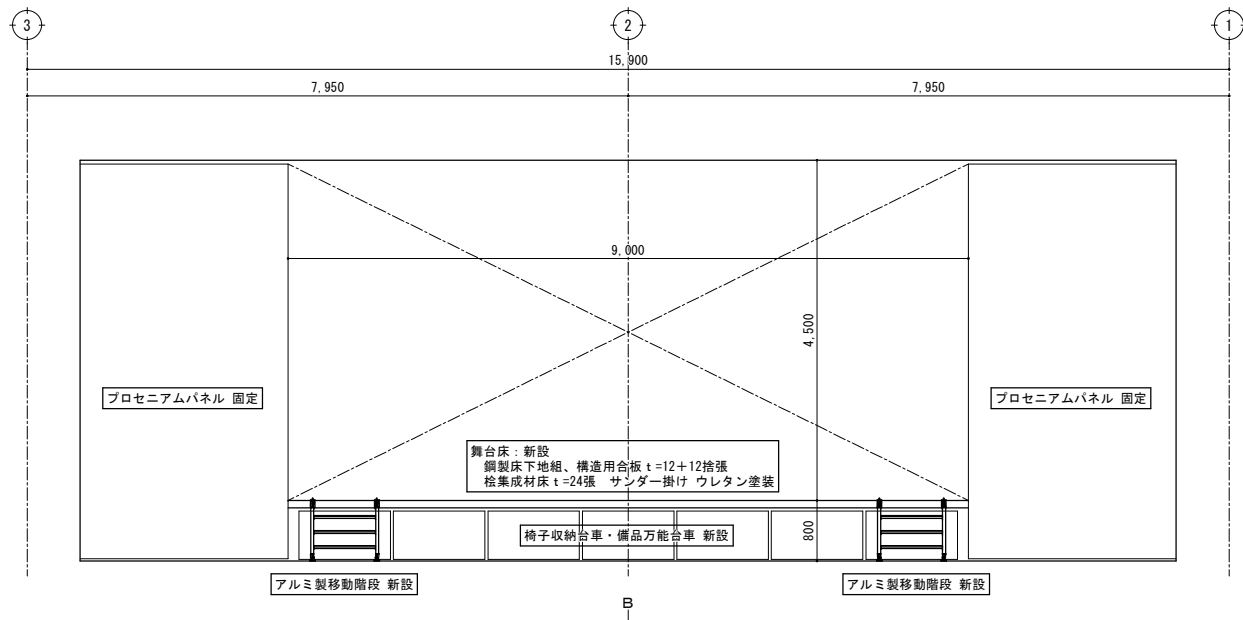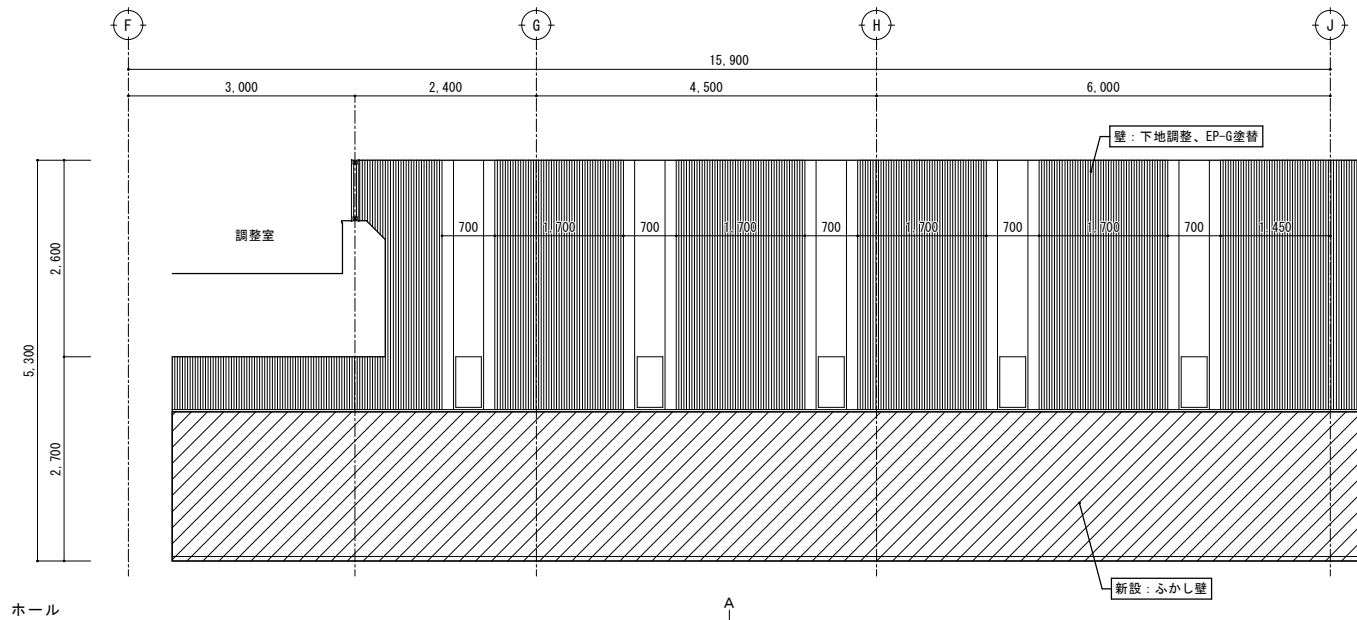

新設ふかし壁
：軽量鉄骨壁下地65形
石膏ボード t=12.5下地、EP-G塗
※既存仕上は撤去しない


改修後 展開図 S=1/50

特記	・			有限 環境 計 画 工 房 〒020-0121 岩手県盛岡市月が丘三丁目16-5 TEL (019) 645-0380 一級建築士事務所 岩手県知事登録 第 28081068 号 一級建築士 建設大臣登録 第 96078 号 濱端 俊一	設計年月日	担当	検図	照査	工事名称 上田公民館大規模改修（建築主体）工事	図面名称 平面詳細図、展開図 3 6 改修後（1階：ホール、ピアノ庫）	縮尺 A1：S=1/50 A3：S=1/100	図面番号 A — 77
	・				R7・3・15	工藤	黒澤	成田				
	・											
	・											







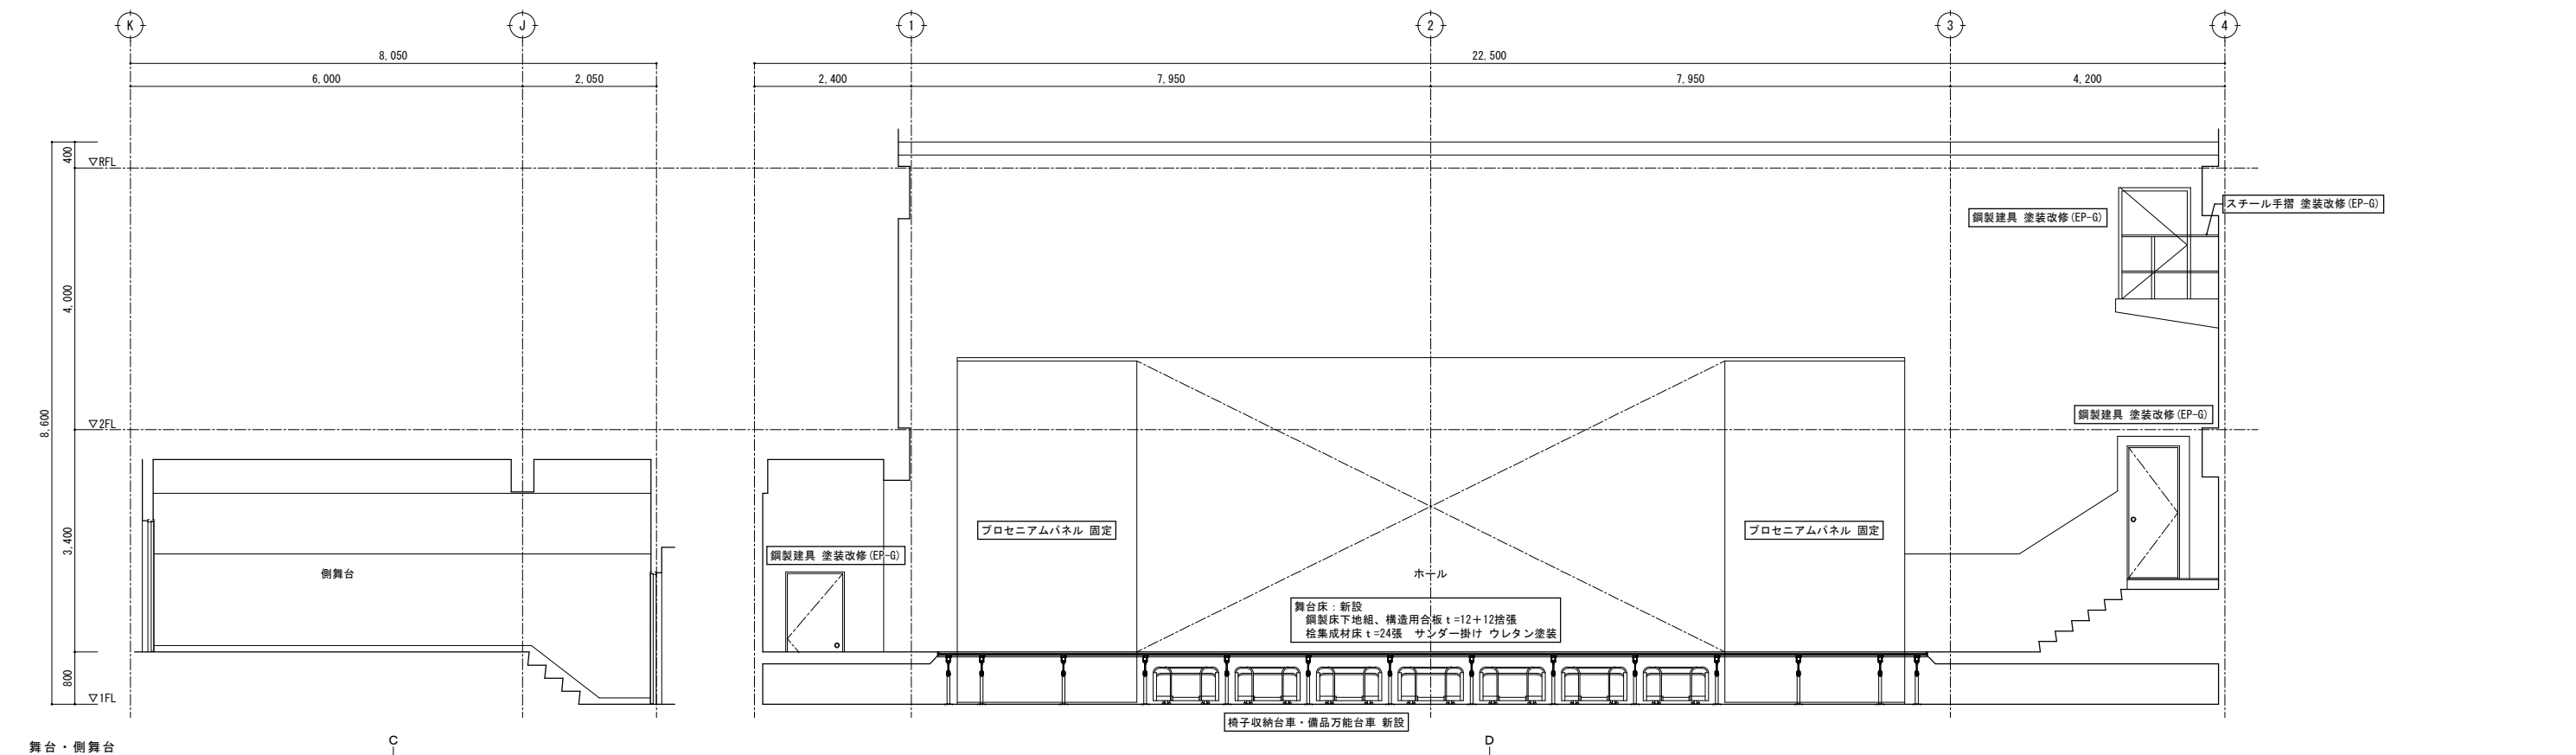
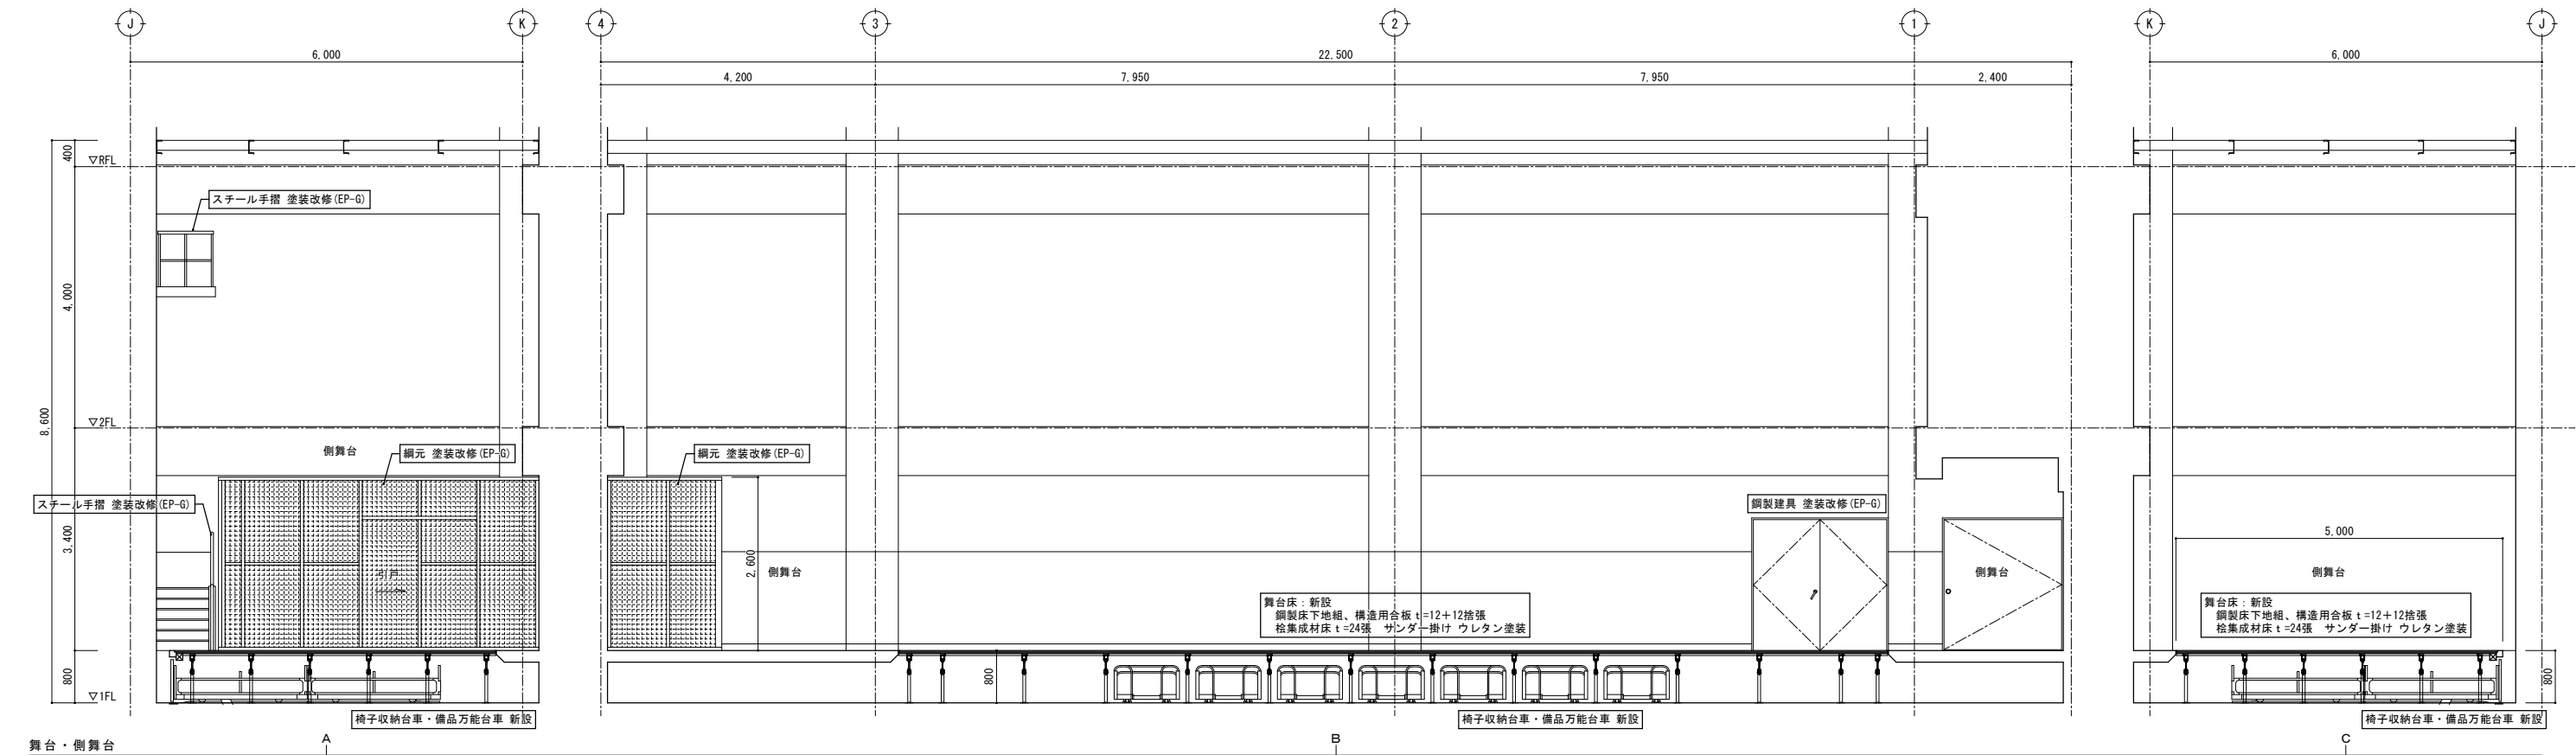


改修後 展開図 S=1/50

特記	・			有限 環 境 計 画 工 房 〒020-0121 岩手県盛岡市月が丘三丁目16-5 TEL (019) 645-0380 一級建築士事務所 岩手県知事登録 第か(2808)1068号 一級建築士 建設大臣登録 第96078号 濱端 俊一	設計年月日 R7・3・15	担当 工藤	検図 黒澤	照査 成田	工事名称 上田公民館大規模改修(建築主体)工事		図面番号 A — 78
	・										
	・										
	・										
									図面名称 平面詳細図、展開図37 改修後(1階:舞台、側舞台)	縮尺 A1: S=1/50 A3: S=1/100	

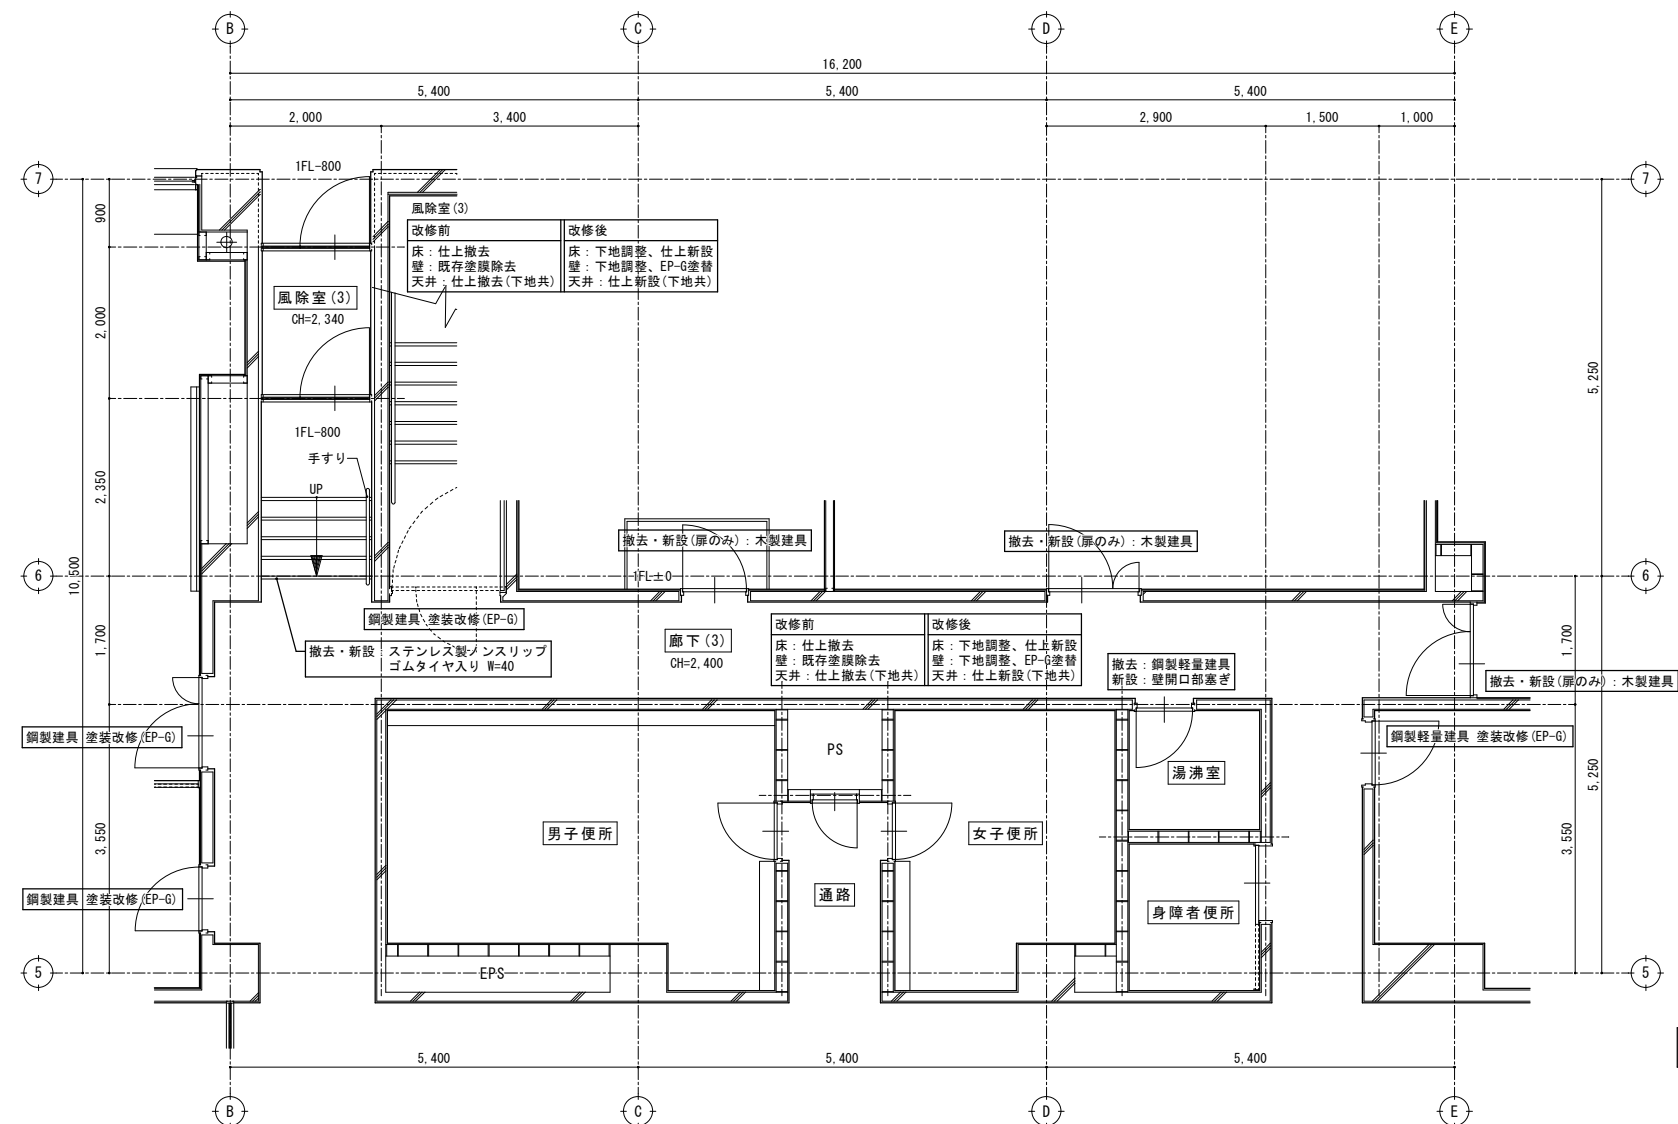










改修前・後
1階平面詳細図 S=1/50

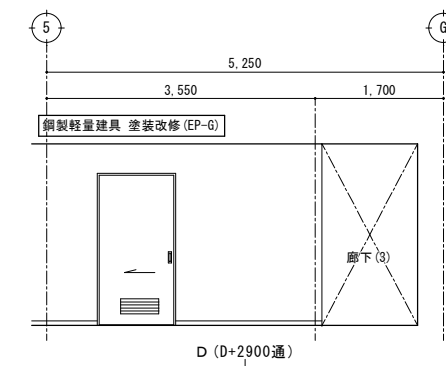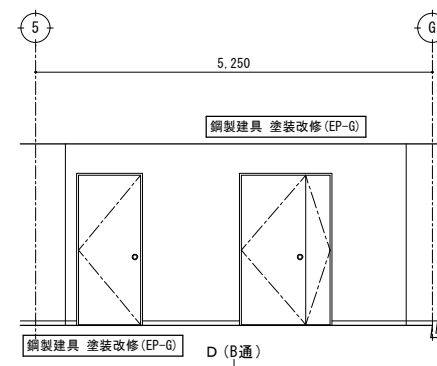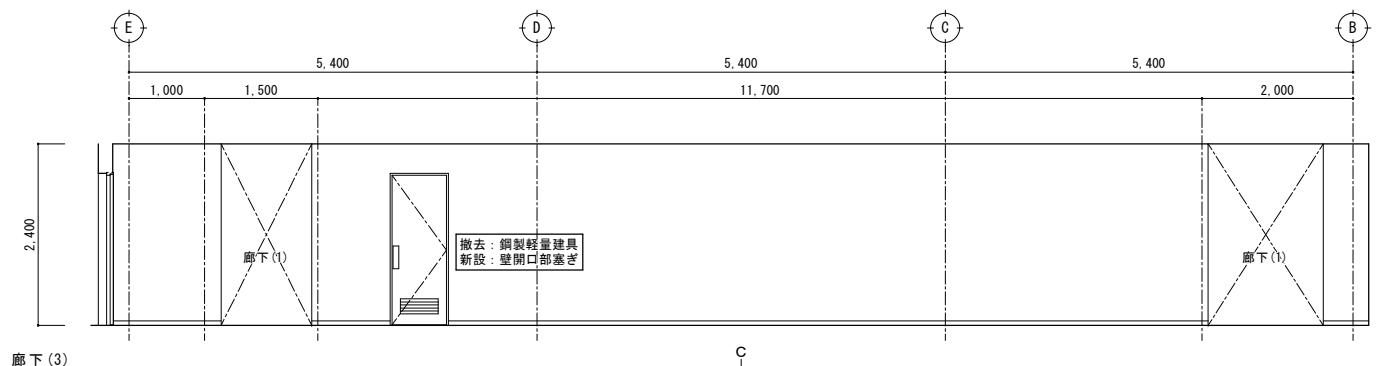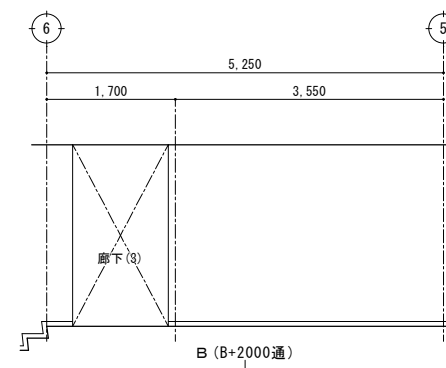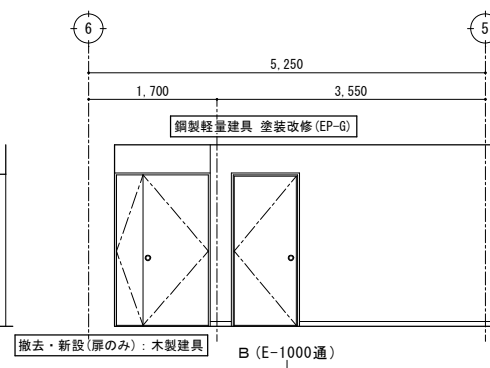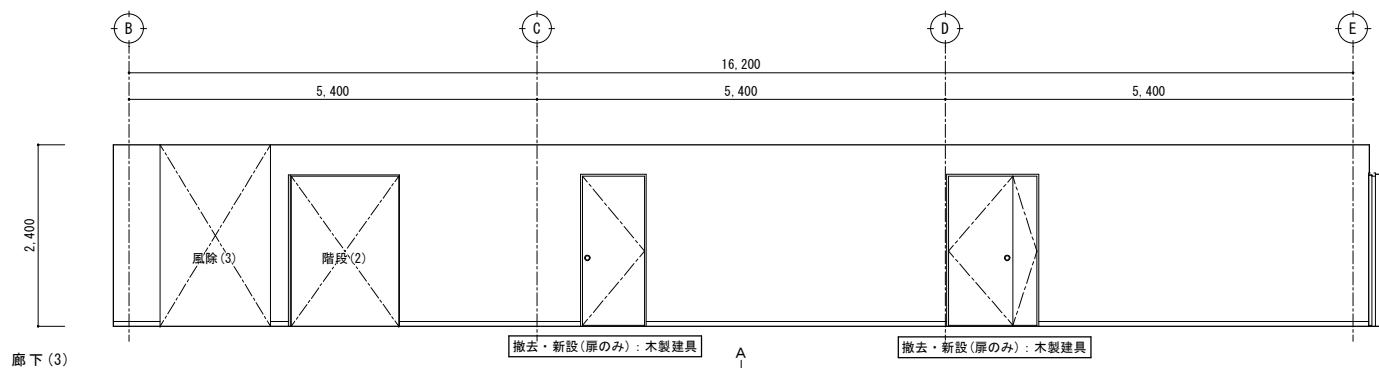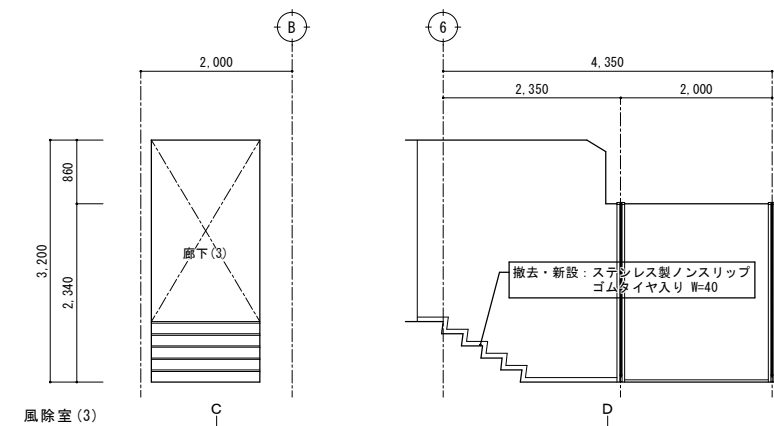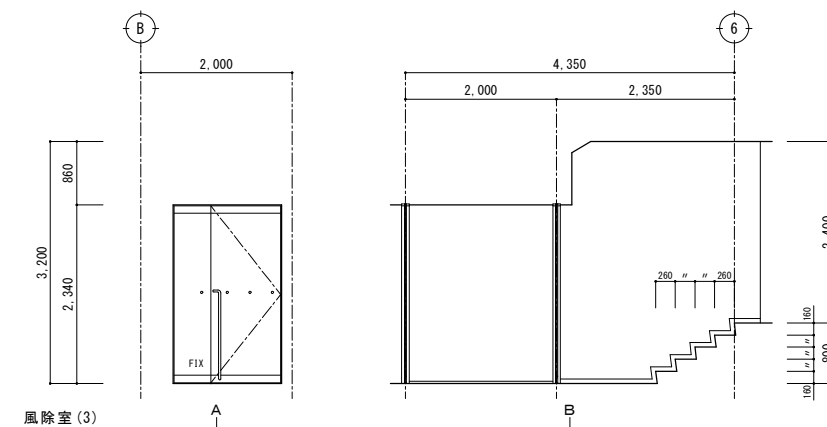

壁開口部塞ぎ
・軽量鉄骨壁下地65形
石膏ボード t=12.5下地、ビニルクロス貼
三方木製見切縁 EP-G塗り


改修前・後
展開図 S=1/50

特記	・			有限 環 境 計 画 工 房 〒020-0121 岩手県盛岡市月が丘三丁目16-5 TEL (019) 645-0380 一級建築士事務所 岩手県知事登録 第 28081068 号 一級建築士 建設大臣登録 第 96078 号 濱端 俊一	設計年月日	担当	検図	照査	工事名称 上田公民館大規模改修（建築主体）工事	図面名称 平面詳細図、展開図 39 改修前・後（1階：風除室3、廊下3）	縮尺 A1：S=1/50 A3：S=1/100	図面番号 A — 80
	・				R 7 ・ 3 ・ 15	工藤	黒澤	成田				
	・											

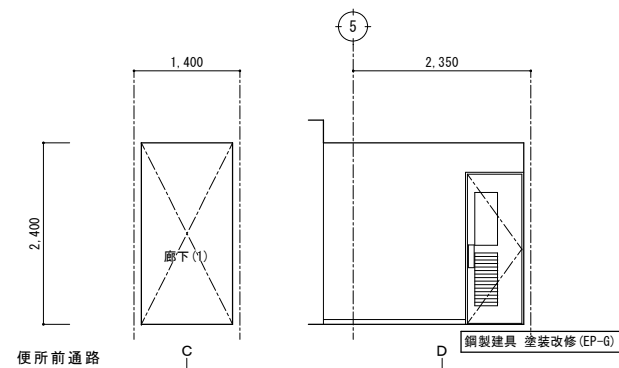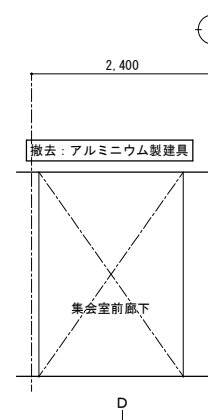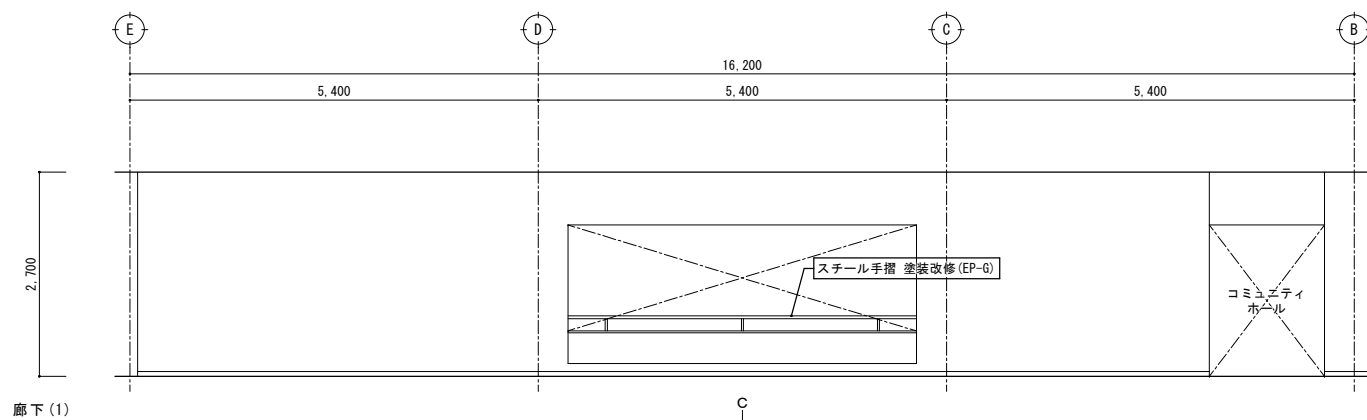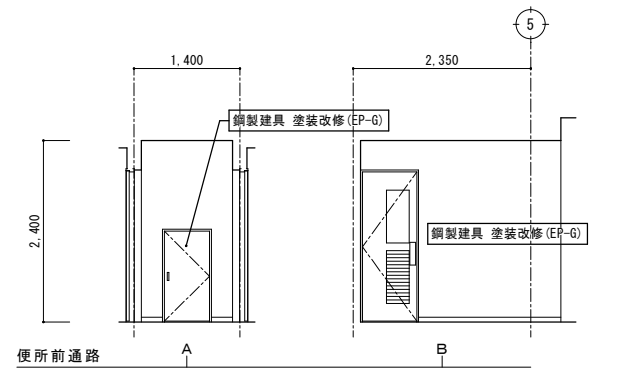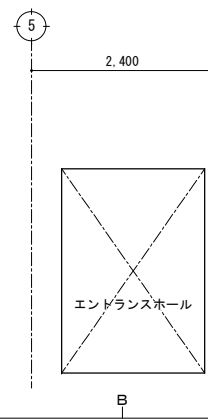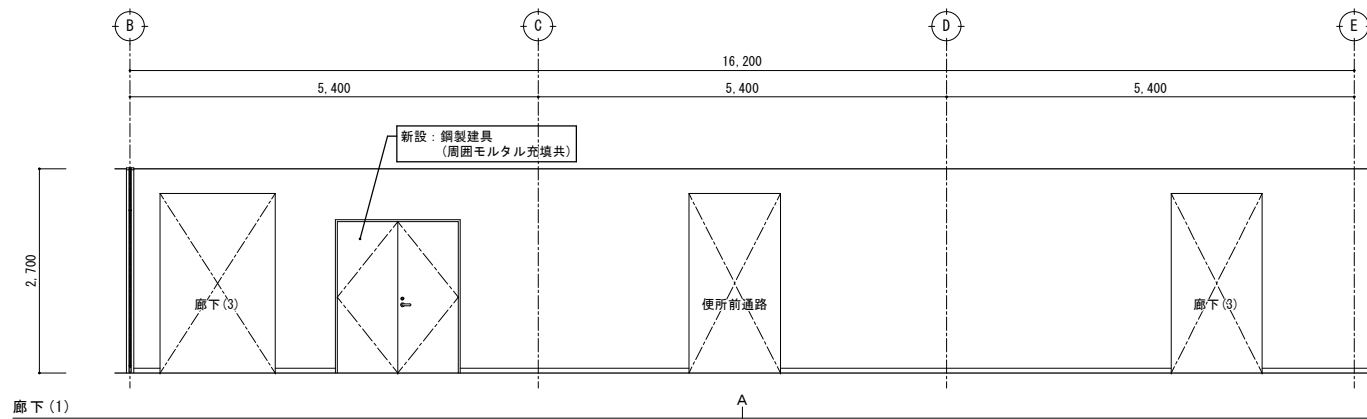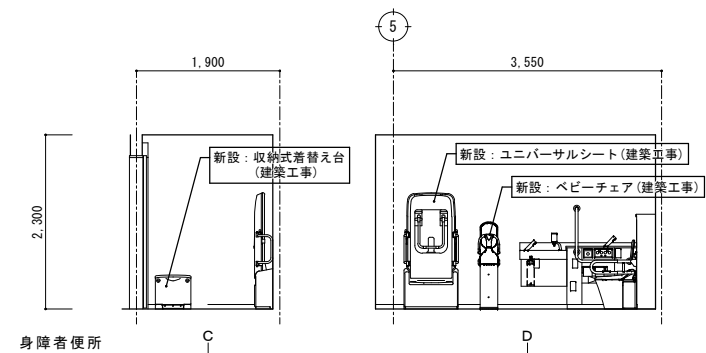
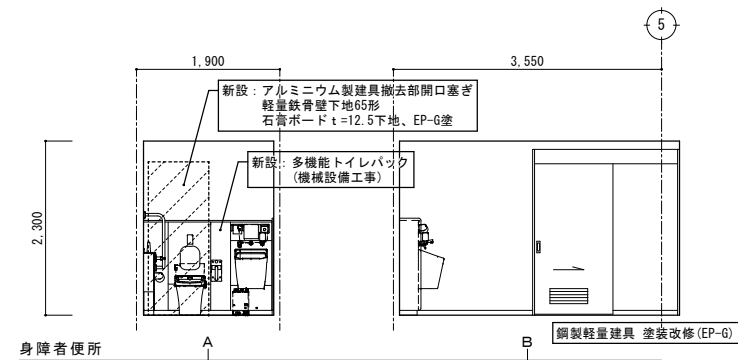
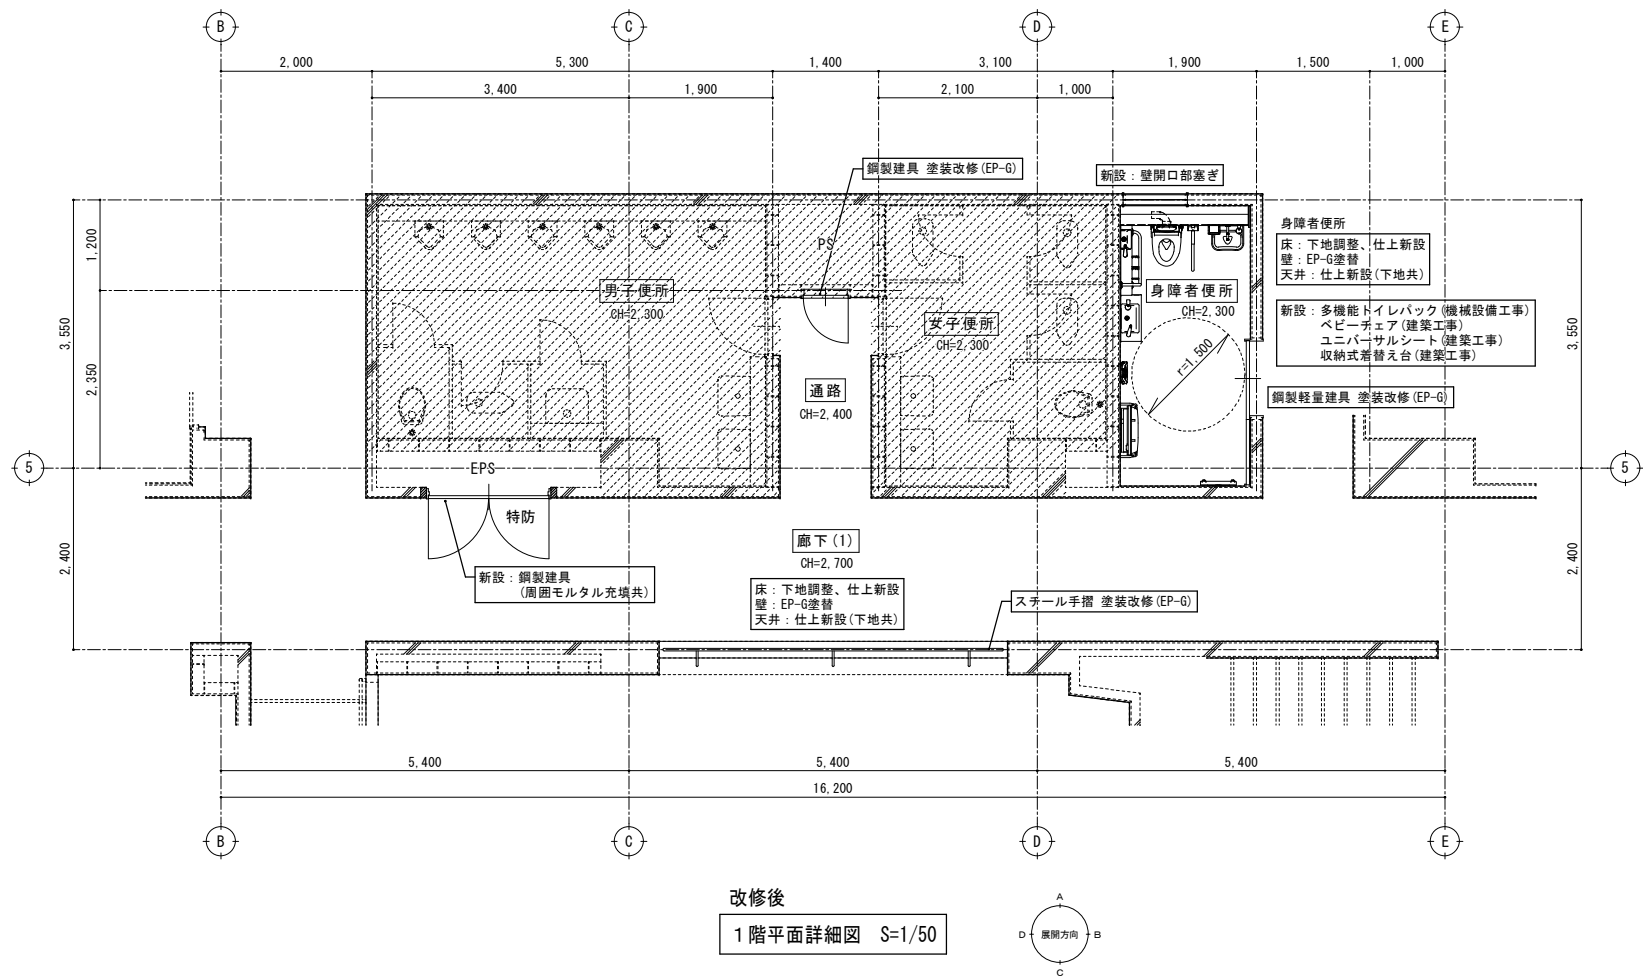


改修後
展開図 S=1/50


特記	・		有限 環境 計画 工房 会社 〒020-0121 岩手県盛岡市月が丘三丁目16-5 TEL (019) 645-0380 一級建築士事務所 岩手県知事登録 第 28081068 号 一級建築士 建設大臣登録 第 96078 号 濱端 俊一	設計年月日	担当	検図	照査	工事名称		図面番号
	R7・3・15			工藤	黒澤	成田	上田公民館大規模改修（建築主体）工事			
							図面名称	平面詳細図、展開図 4 1	縮尺 A1: S=1/50 A3: S=1/100	
							改修後（1 階：身障者便所、便所前通路、廊下 1）			
	・							A — 82		

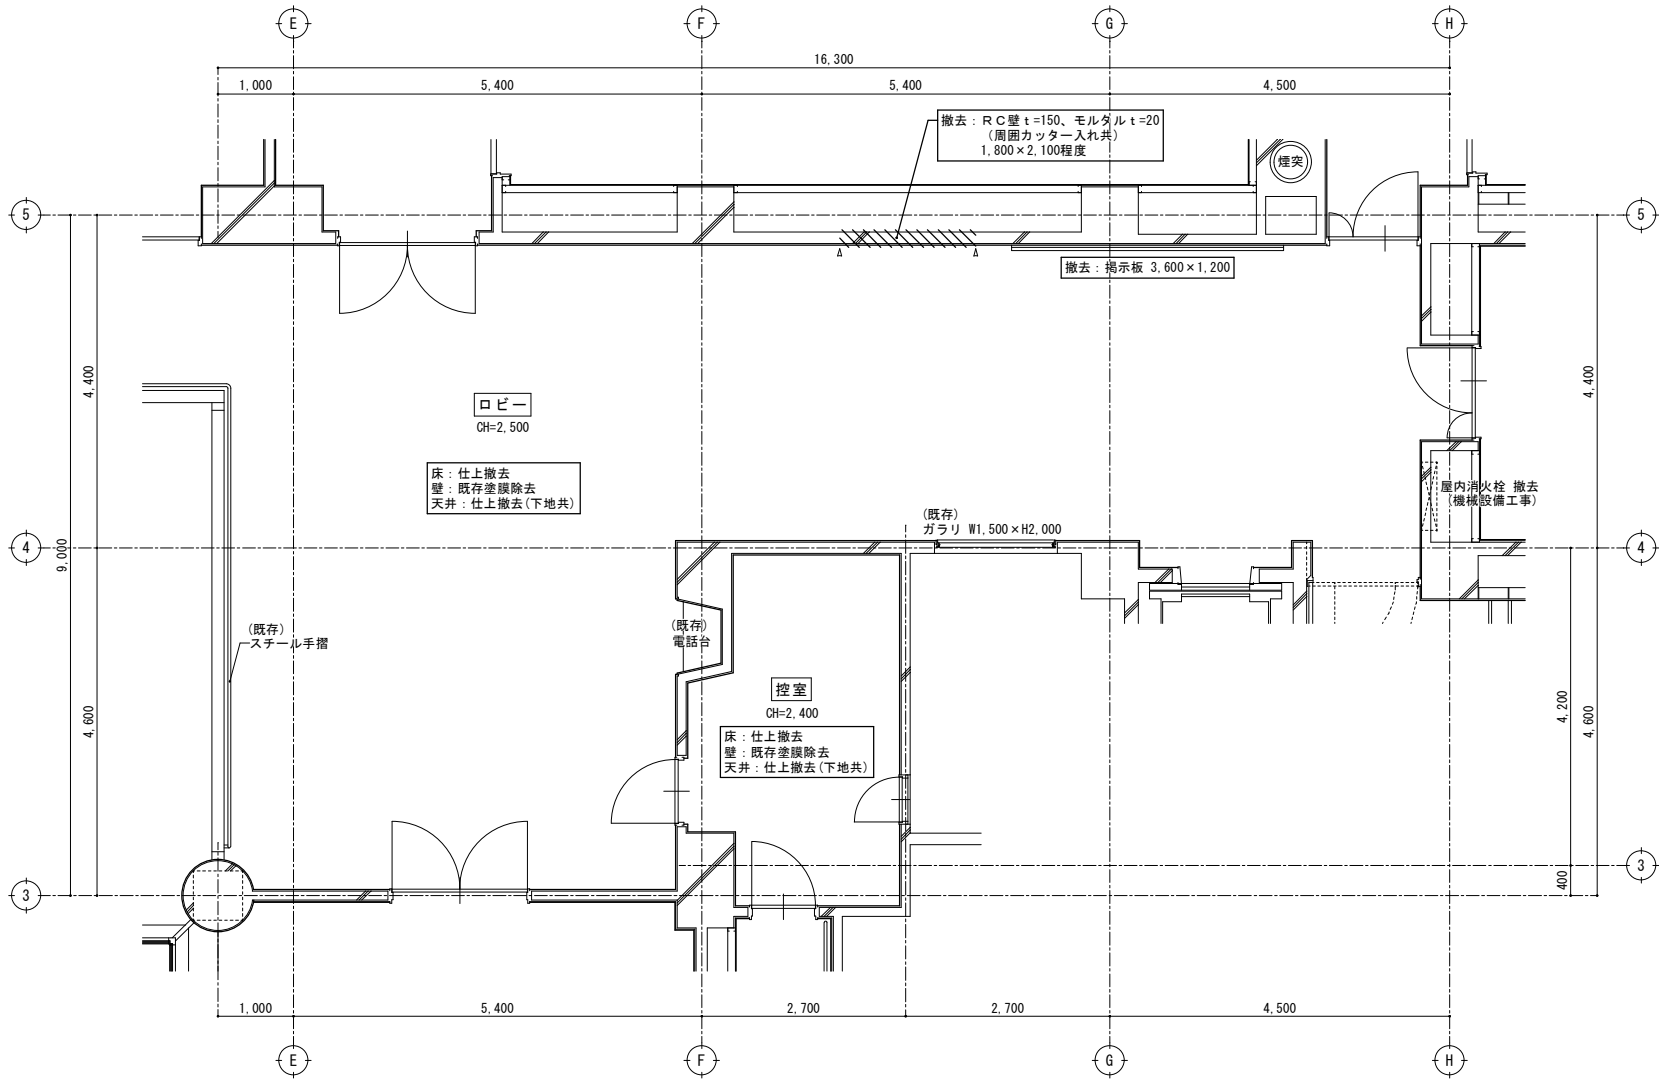


改修前
2階平面詳細図 S=1/50

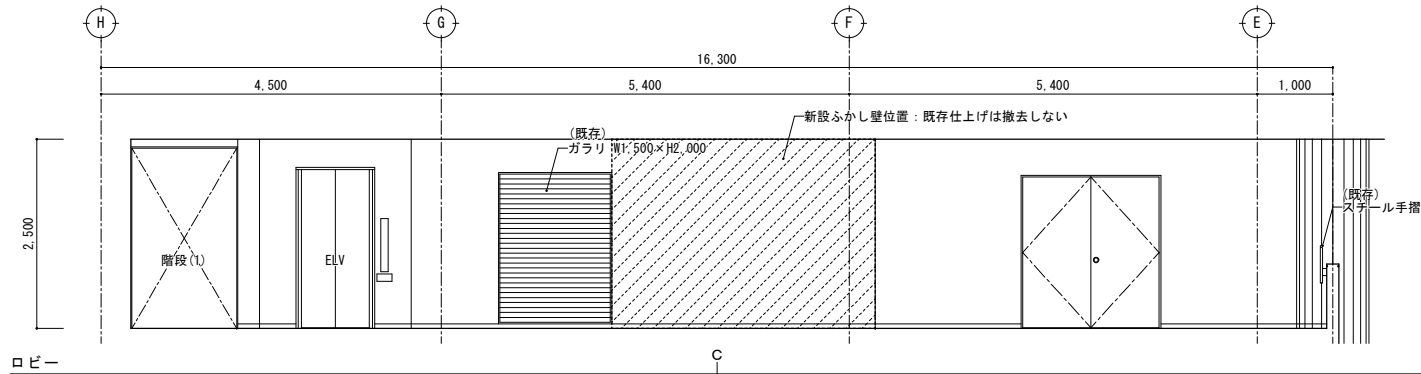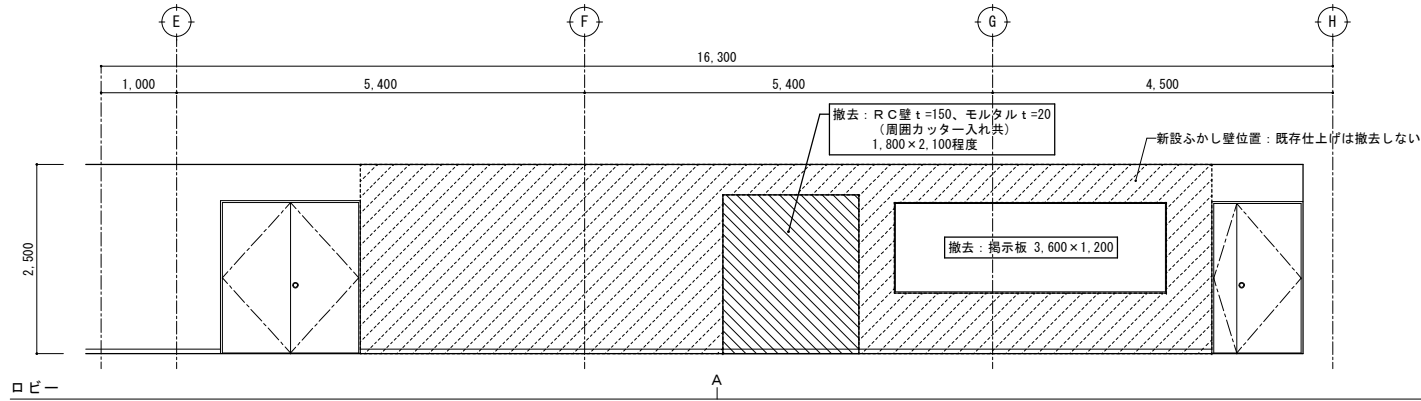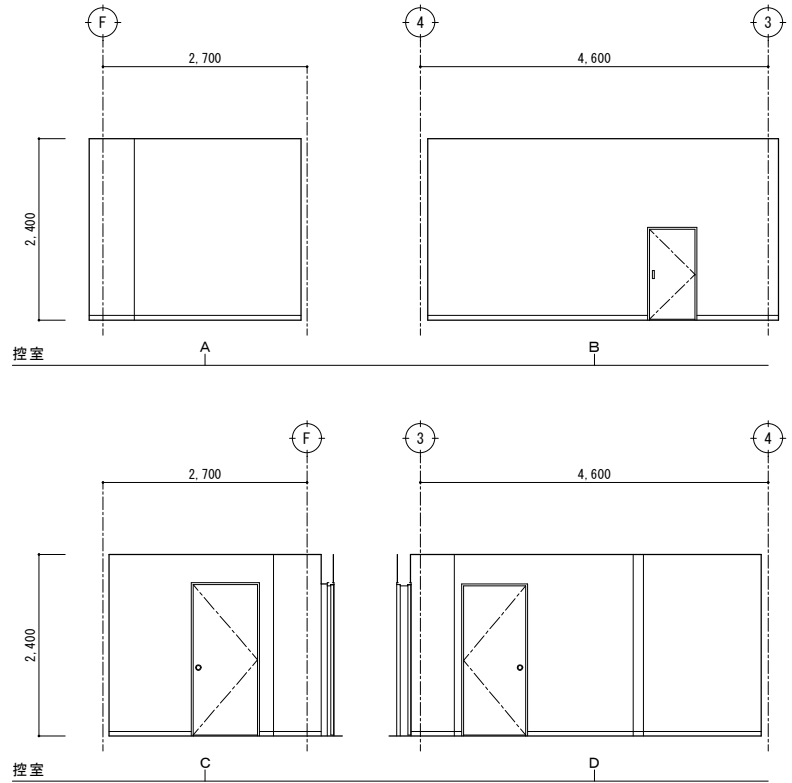

改修前
展開図 S=1/50

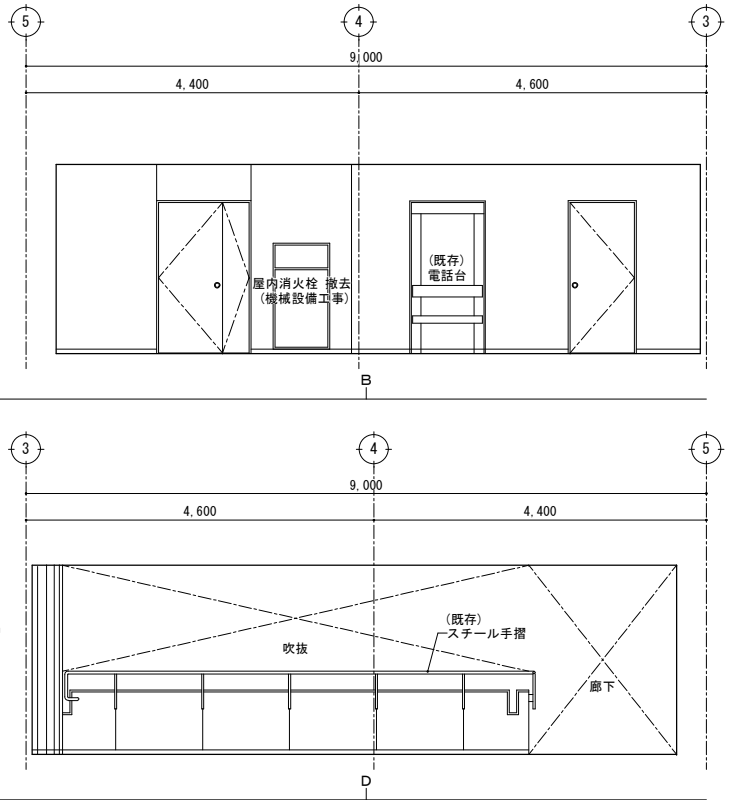



特記	・	撤去等の特記なき建具は、既存建具を示す。		有限 会社 環 境 計 画 工 房 〒020-0121 岩手県盛岡市月が丘三丁目16-5 TEL (019) 645-0380 一級建築士事務所 岩手県知事登録 第か(2808)1068号 一級建築士 建設大臣登録 第96078号 濱端 俊一	設計年月日	担当	検図	照査	工事名称	図面番号 A — 84
	・				R7・3・15	工藤	黒澤	成田	上田公民館大規模改修（建築主体）工事	
	・								図面名称 平面詳細図、展開図43	
	・								改修前（2階：ロビー、控室）	
									縮尺 A1: S=1/50 A3: S=1/100	

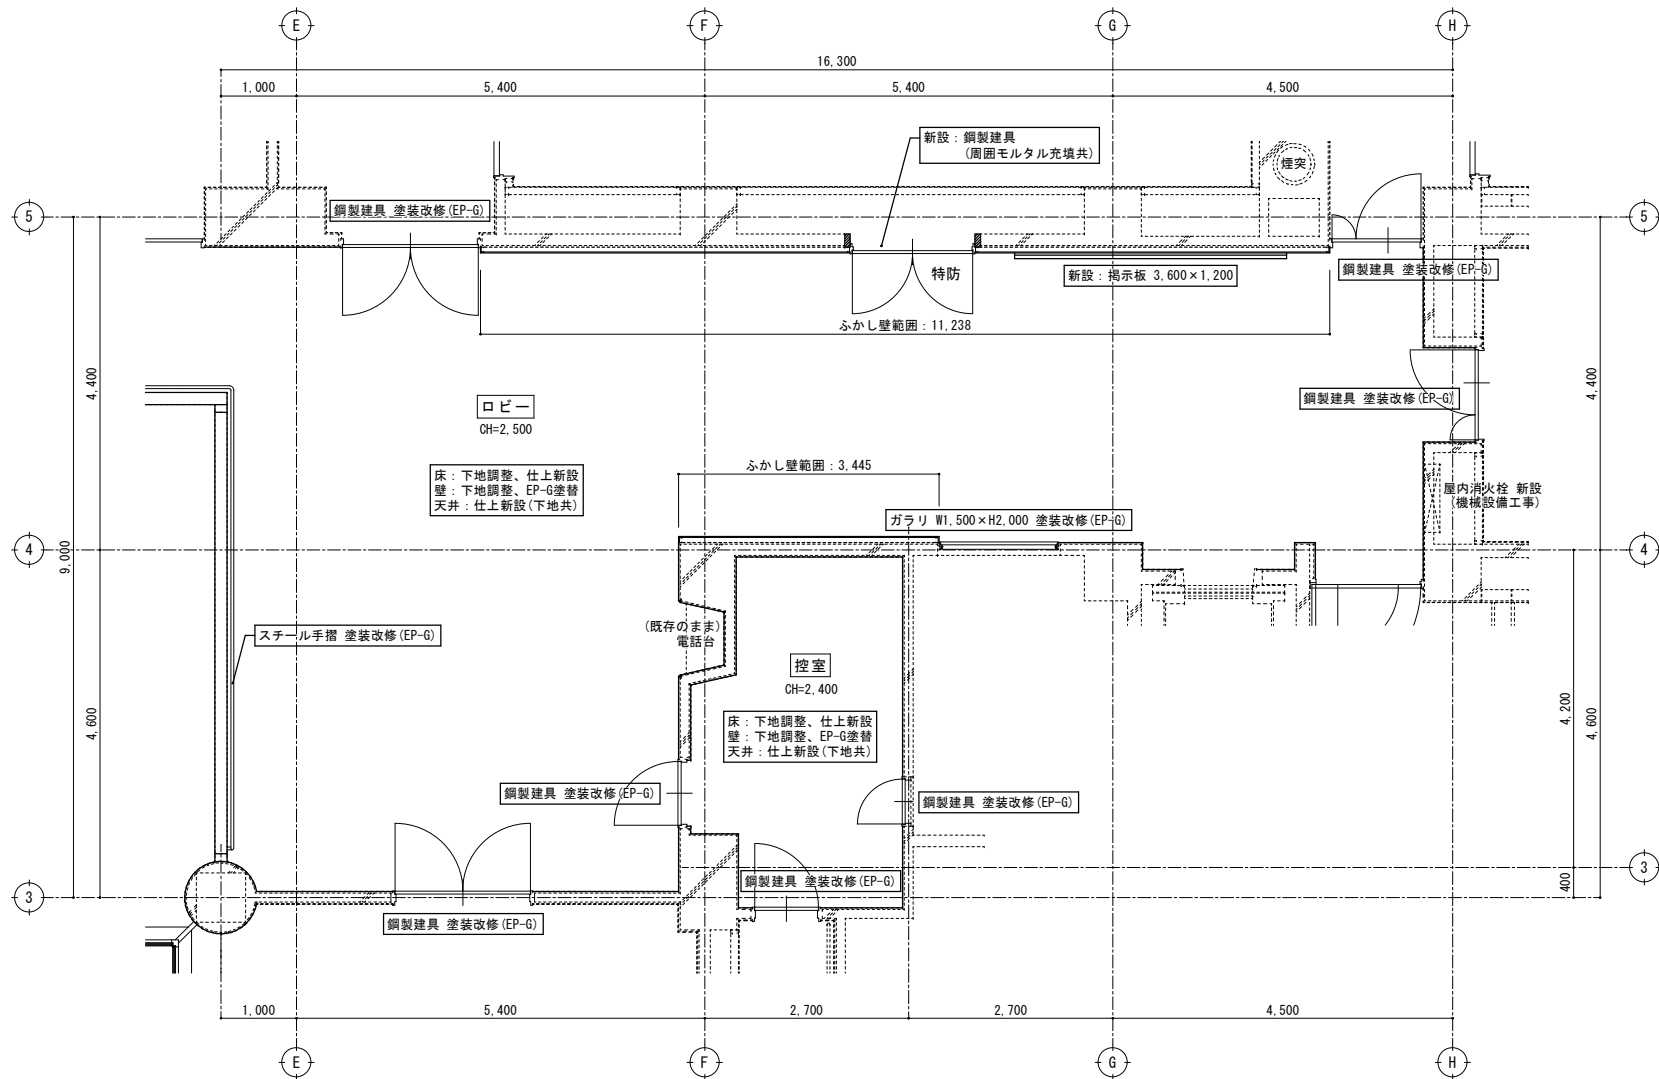





改修後
2階平面詳細図 S=1/50




新設ふかし壁
：軽量鉄骨壁下地65形
石膏ボード t=12.5下地、EP-G塗
※既存仕上は撤去しない

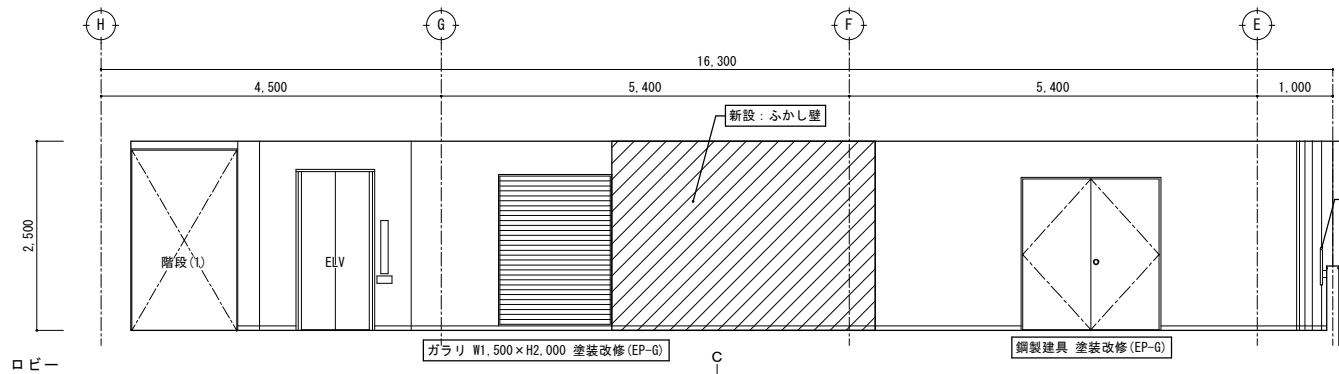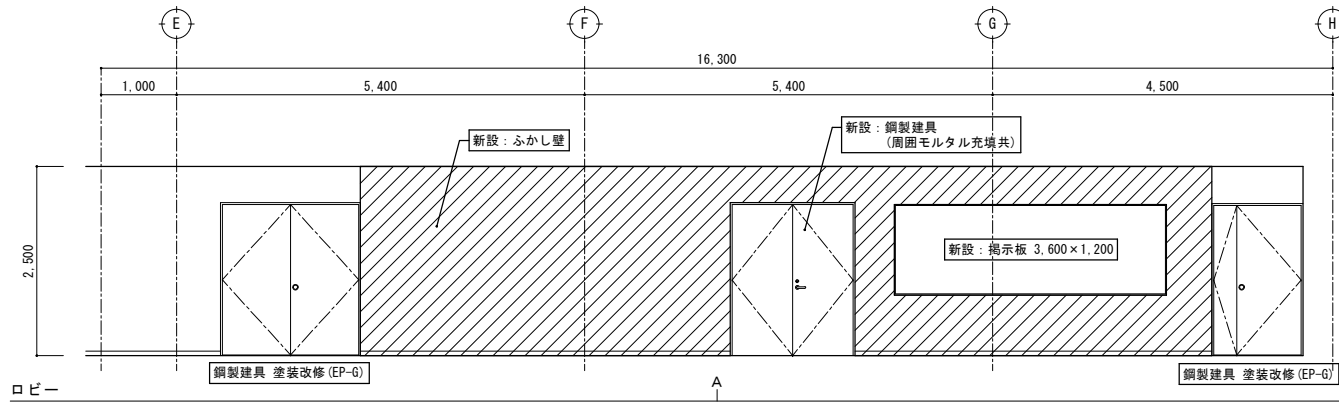


改修後
展開図 S=1/50

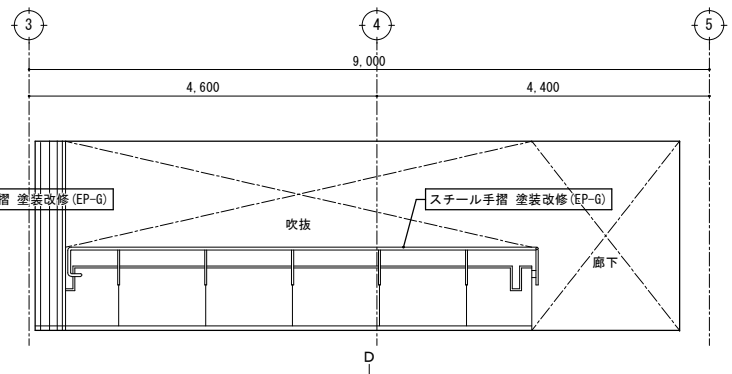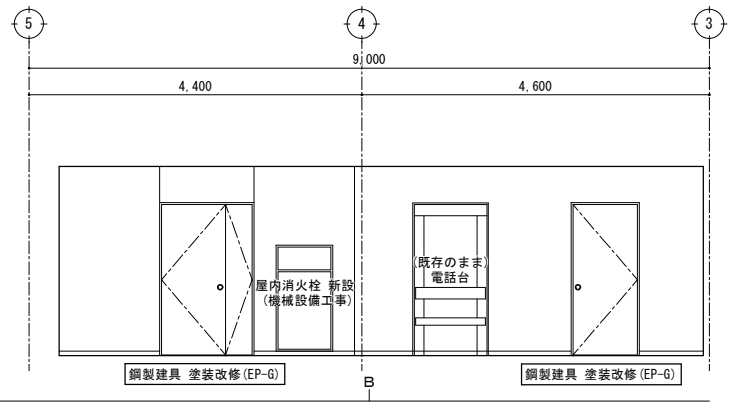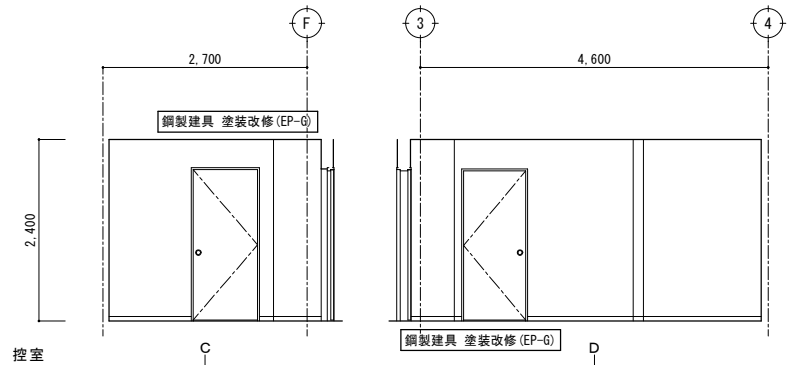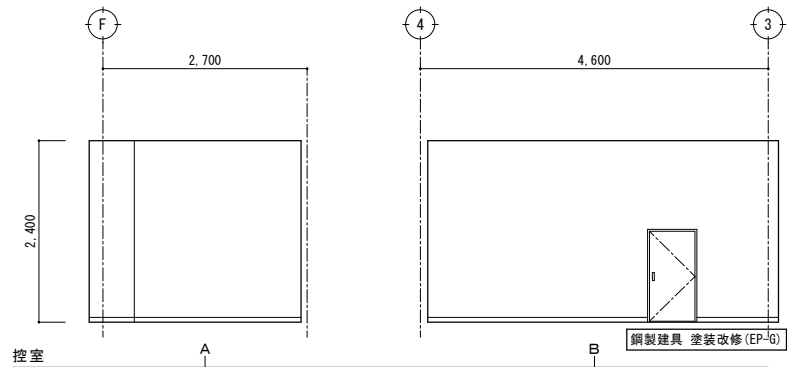


特記	・			有限 環 境 計 画 工 房 〒020-0121 岩手県盛岡市月が丘三丁目16-5 TEL (019) 645-0380 一級建築士事務所 岩手県知事登録 第 28081068 号 一級建築士 建設大臣登録 第 96078 号 濱端 俊一	設計年月日	担当	検図	照査	工事名称 上田公民館大規模改修（建築主体）工事	縮尺 A1：S=1/50 A3：S=1/100	図面番号 A — 85
	・				R 7	工 藤	黒澤	成田			
	・										
	・								図面名称 平面詳細図、展開図 4 4 改修後（2階：ロビー、控室）		

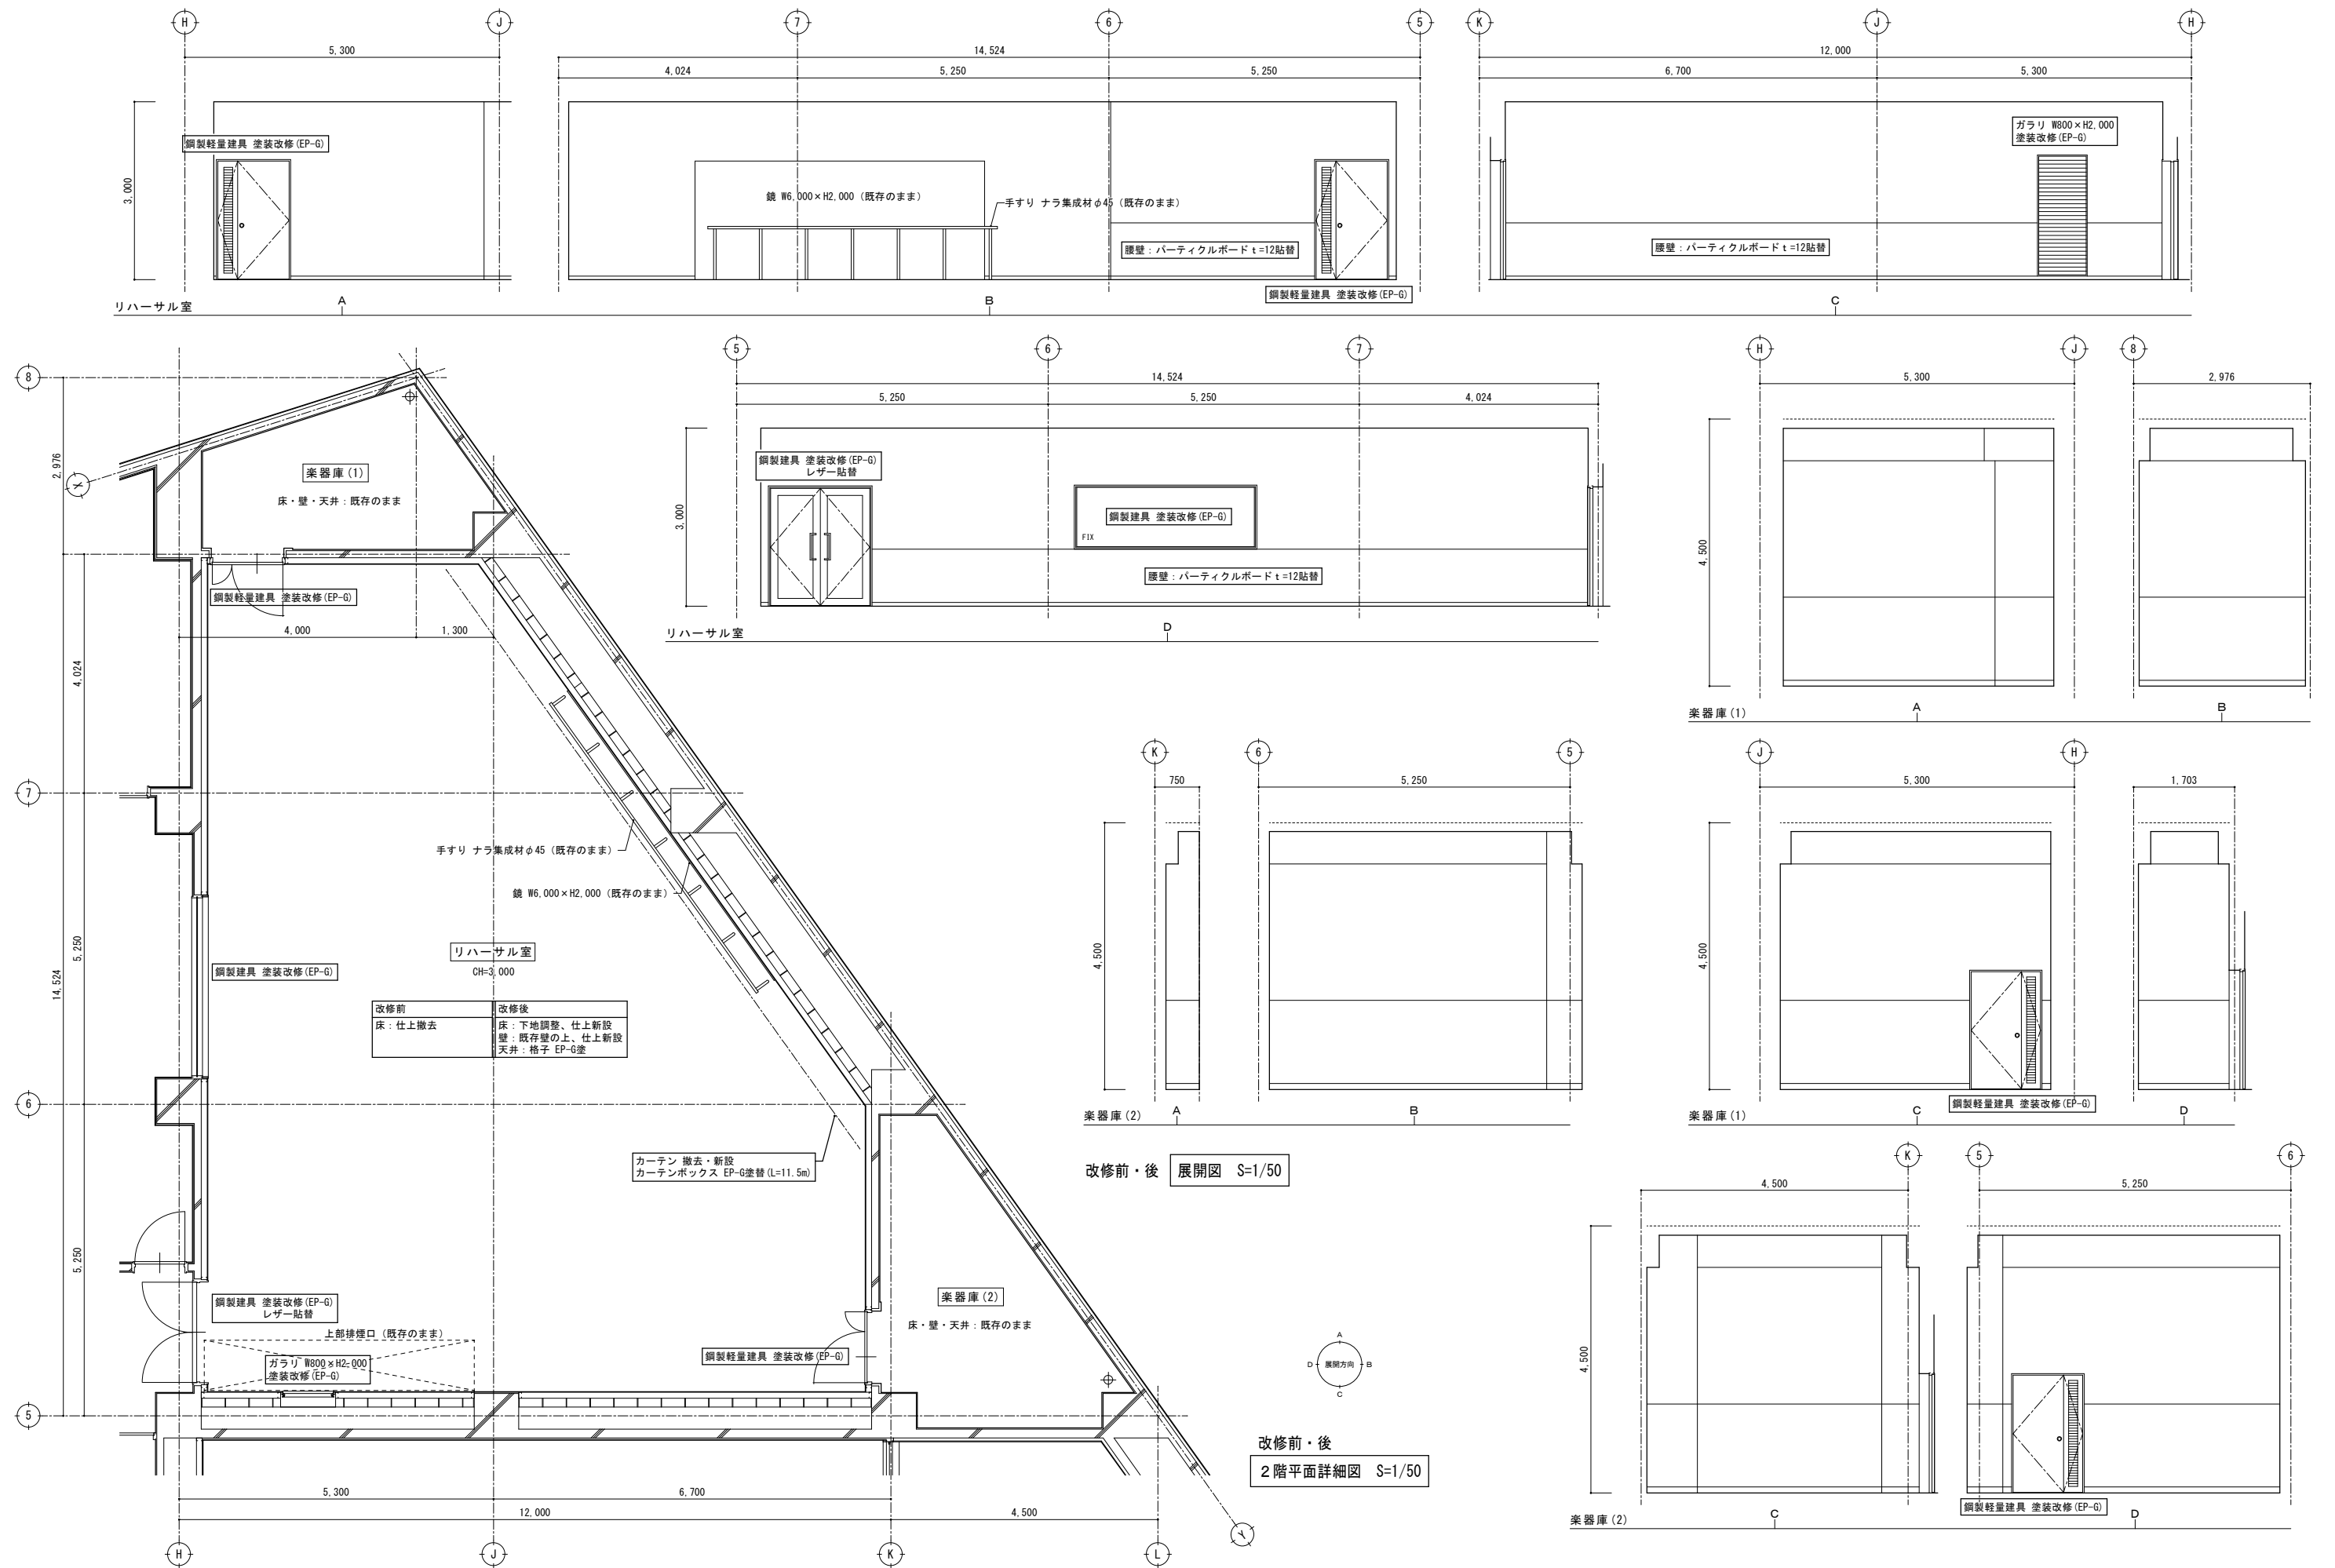





特記	・	有限 環 境 計 画 工 房 会 社 〒020-0121 岩手県盛岡市月が丘三丁目16-5 TEL (019) 645-0380 一級建築士事務所 岩手県知事登録 第 か (2808) 1068 号 一級建築士 建設大臣登録 第 96078号 濱端 俊一	設計年月日	担当	検図	照査	工事名称		図面番号
	・		R7 ・ 3 ・ 15	工藤	黒澤	成田	上田公民館大規模改修（建築主体）工事		
	・						図面名称	縮尺	
	・						平面詳細図、展開図 4 5 改修前・後（2 階：リハーサル室、楽器庫 1・2）	A1：S=1/50 A3：S=1/100	

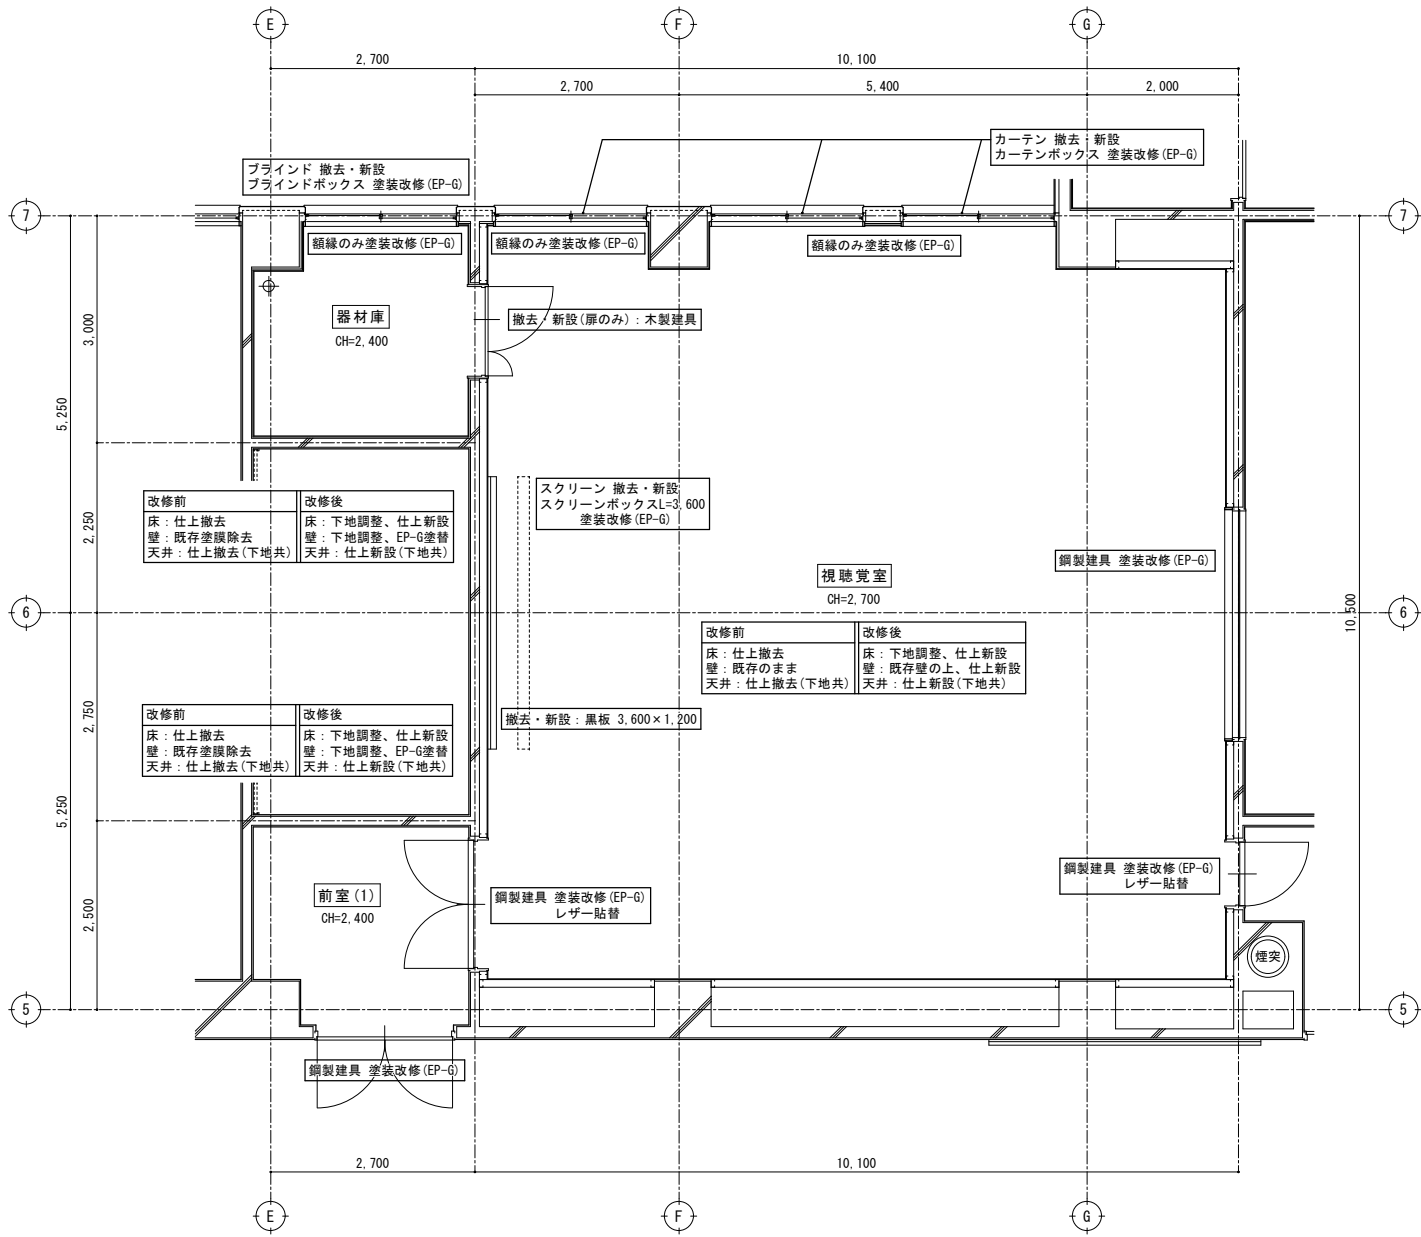


改修前・後
2階平面詳細図 S=1/50

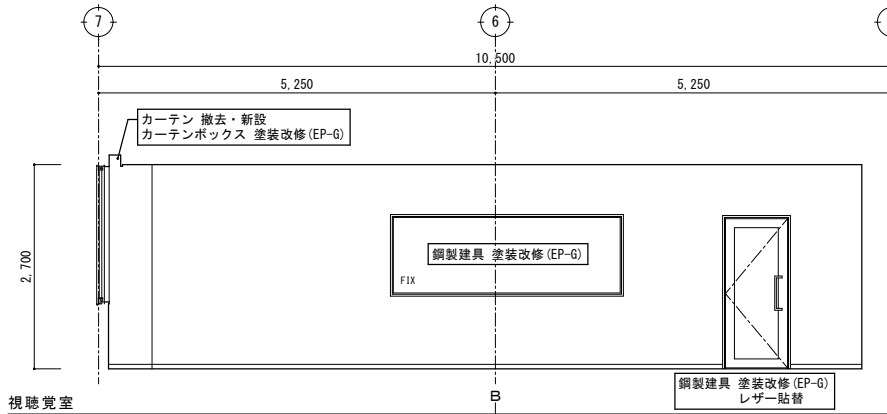





改修前・後 展開図 S=1/50

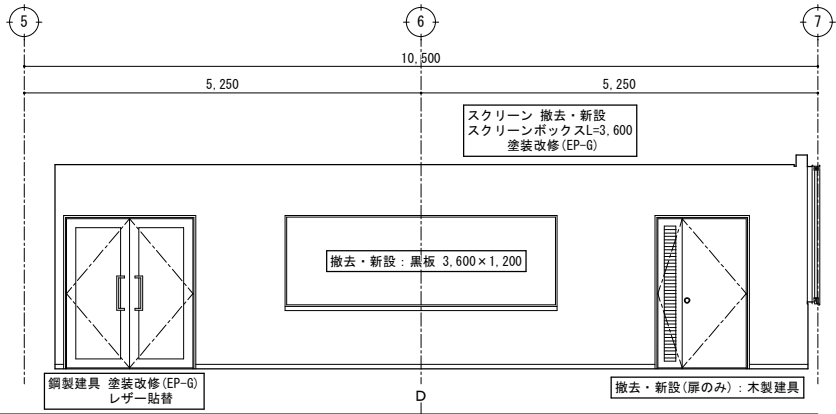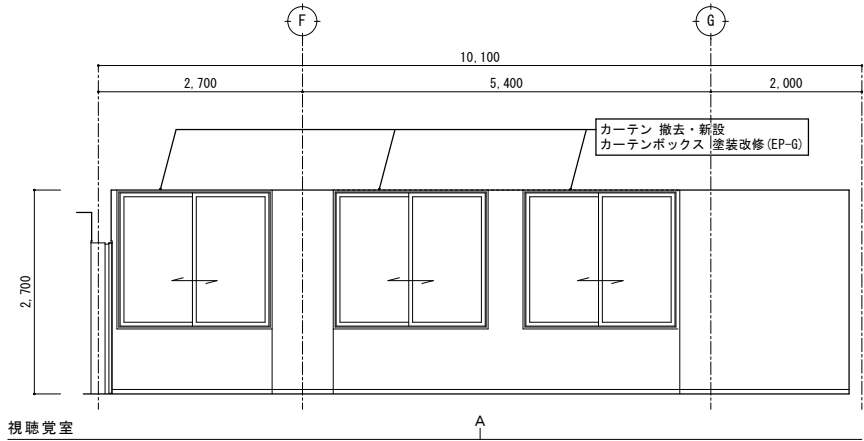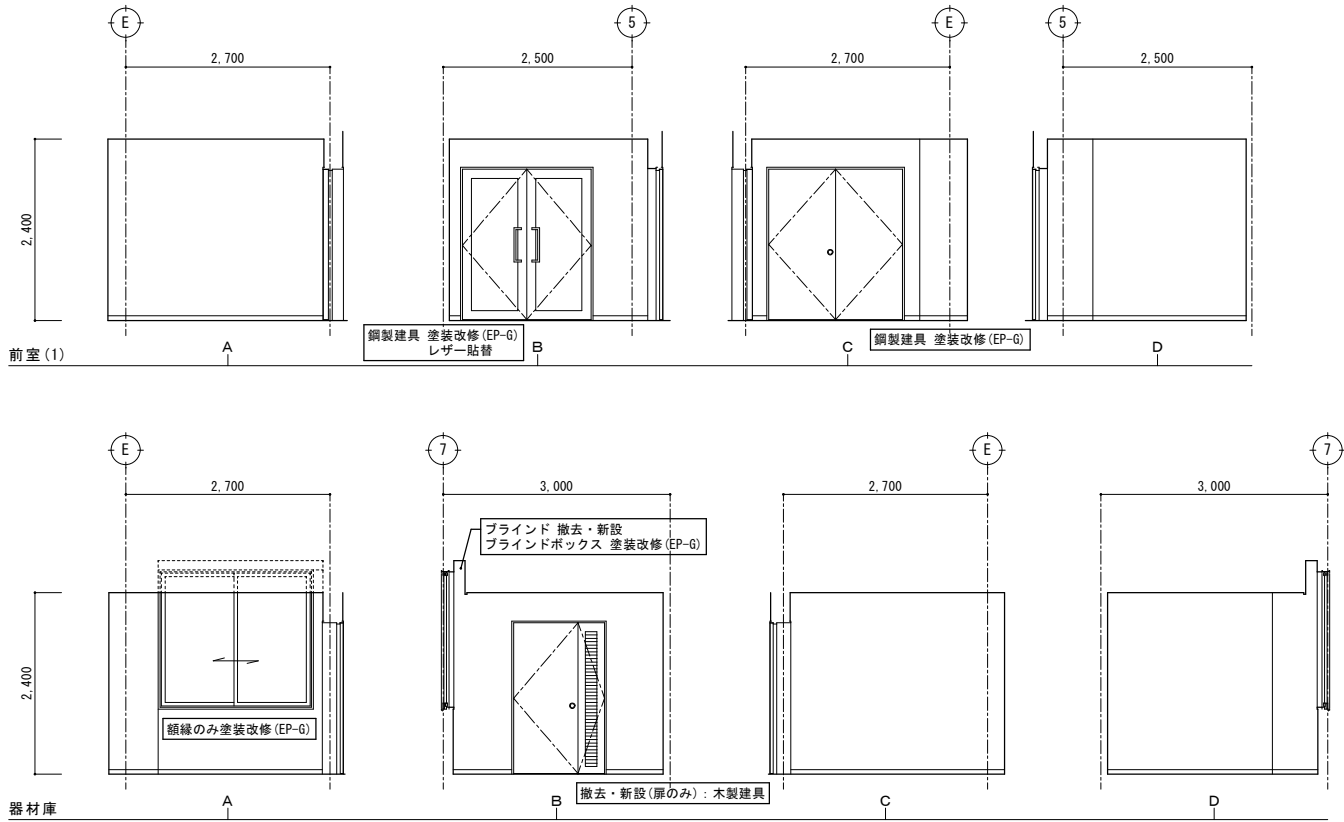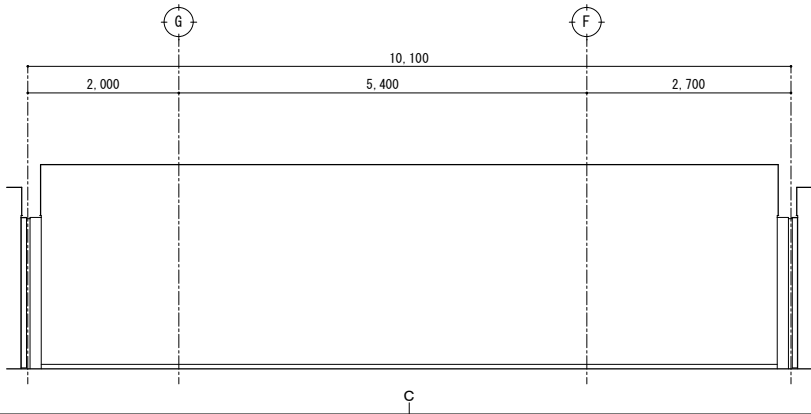

特記	・			有限 環 境 計 画 工 房 会社 〒020-0121 岩手県盛岡市月が丘三丁目16-5 TEL (019) 645-0380 一級建築士事務所 岩手県知事登録 第 28081068 号 一級建築士 建設大臣登録 第 96078 号 濱端 俊一	設計年月日	担当	検図	照査	工事名称		図面番号	
	・				R7・3・15	工藤	黒澤	成田	上田公民館大規模改修（建築主体）工事			
	・											
	・											
											図面名称	平面詳細図、展開図 4 6
										改修前・後（2階：前室1、器材庫、視聴覚室）	A1：S=1/50 A3：S=1/100	




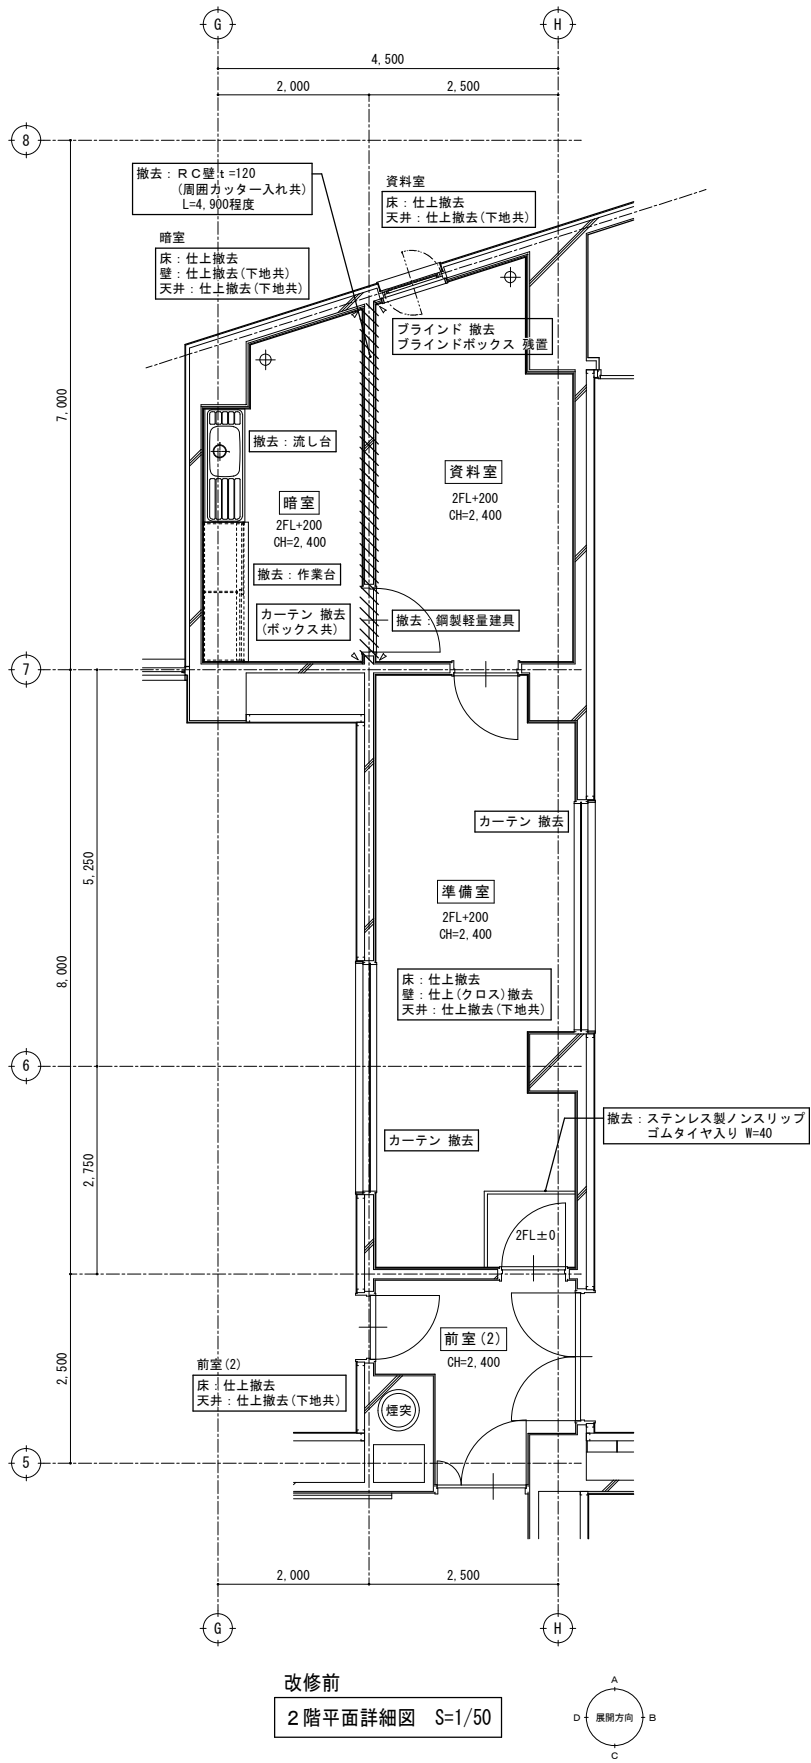


改修前
2階平面詳細図 S=1/50

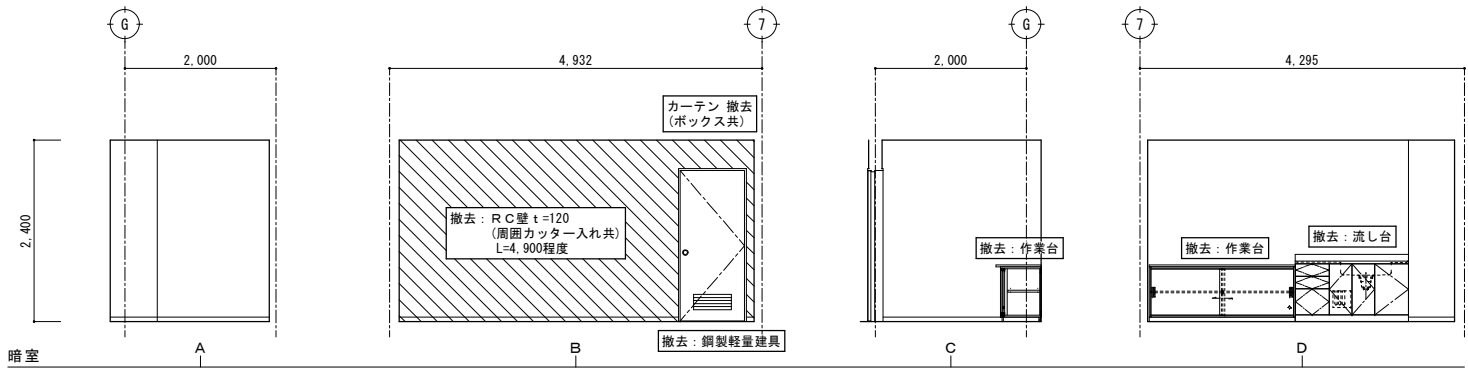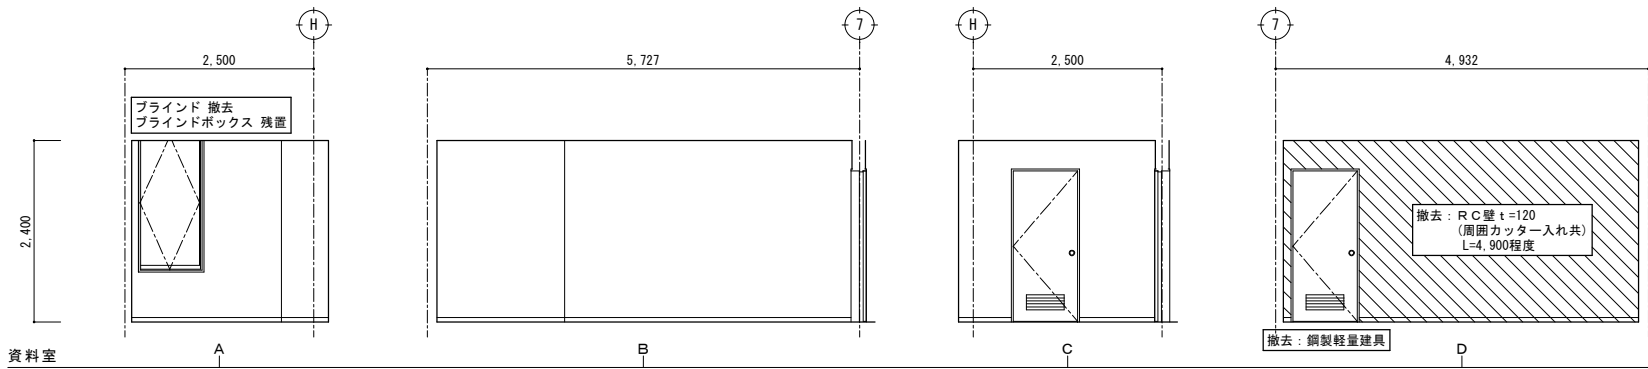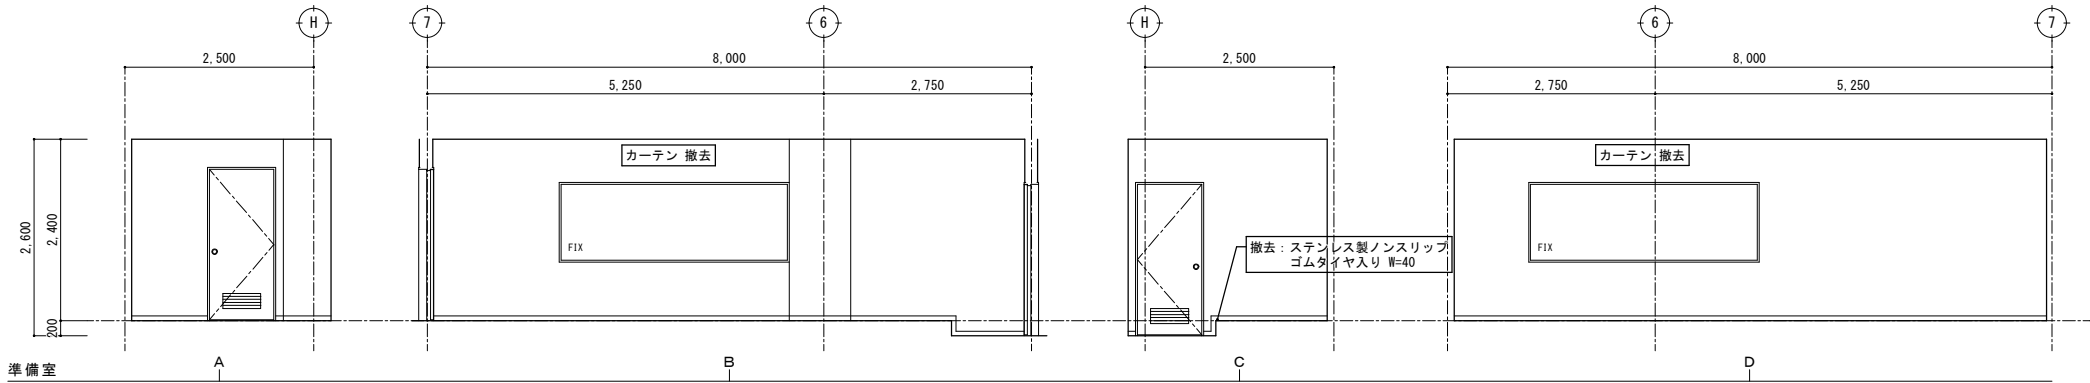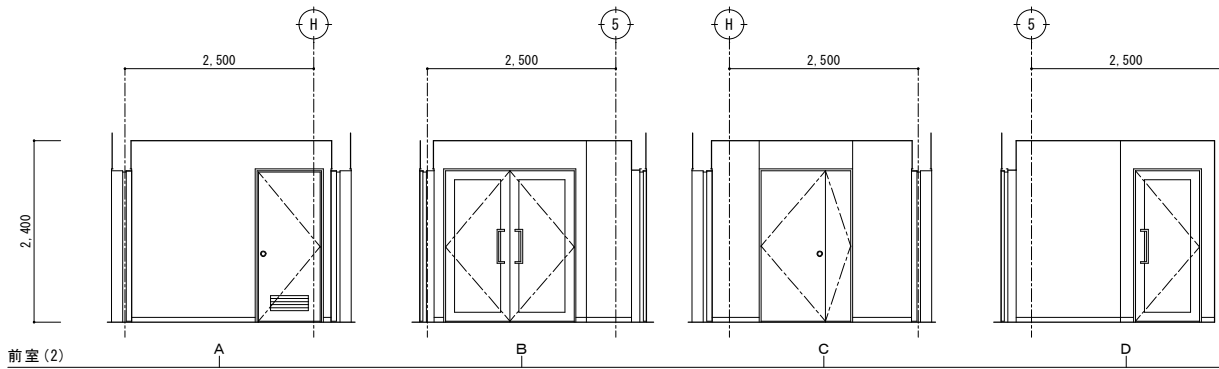

改修前 展開図 S=1/50







特記	・	撤去等の特記なき建具は、既存建具を示す。		有限 環 境 計 画 工 房 会社 〒020-0121 岩手県盛岡市月が丘三丁目16-5 TEL (019) 645-0380 一級建築士事務所 岩手県知事登録 第 28081068 号 一級建築士 建設大臣登録 第 96078 号 濱端 俊一	設計年月日	担当	検図	照査	工事名称		図面番号	
	・				R 7 ・ 3 ・ 15	工 藤	黒 澤	成 田	上田公民館大規模改修（建築主体）工事			
	・									図面名称		縮尺
	・									平面詳細図、展開図 4 7 改修前（2階：前室2、準備室、資料室、暗室）		A1 : S=1/50 A3 : S=1/100

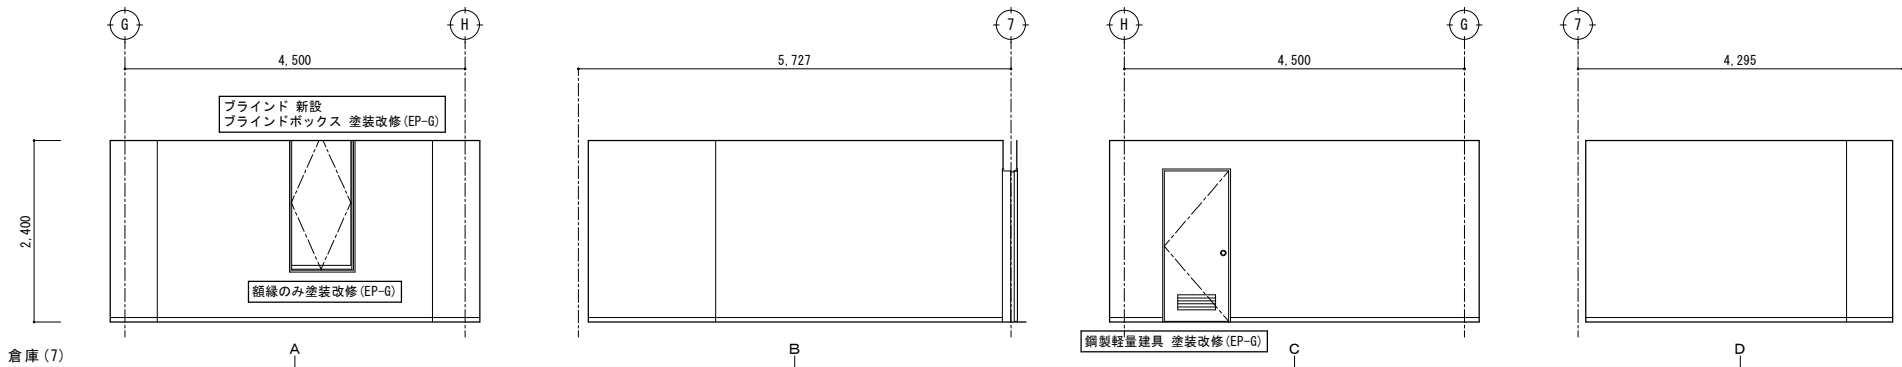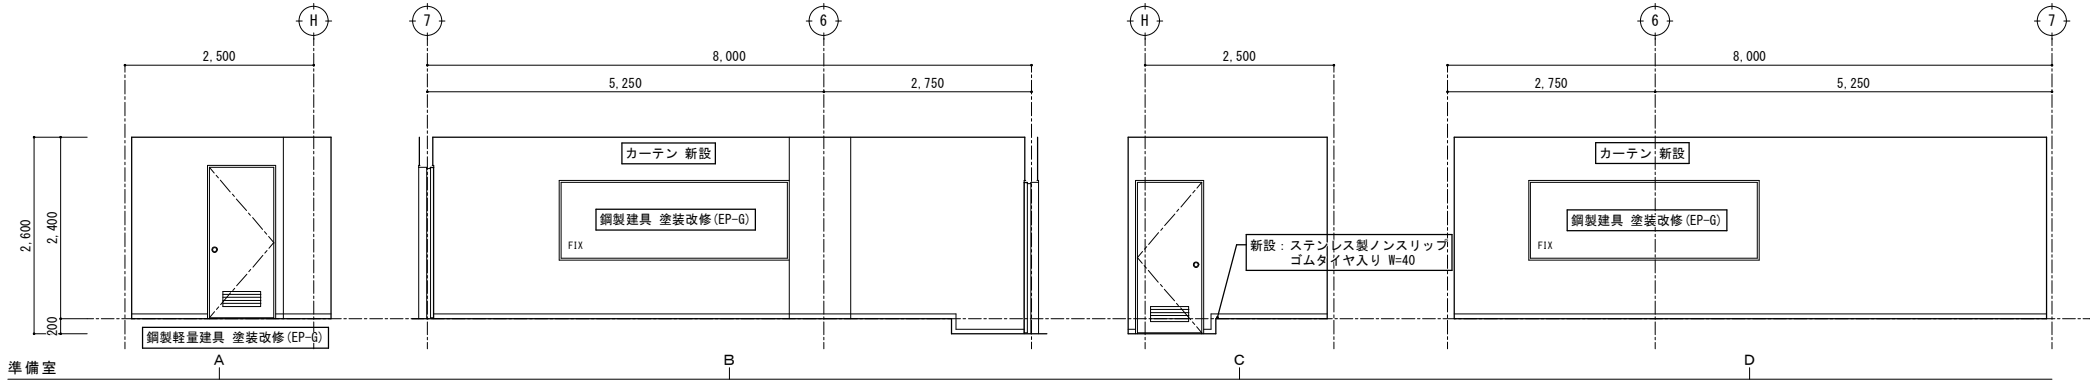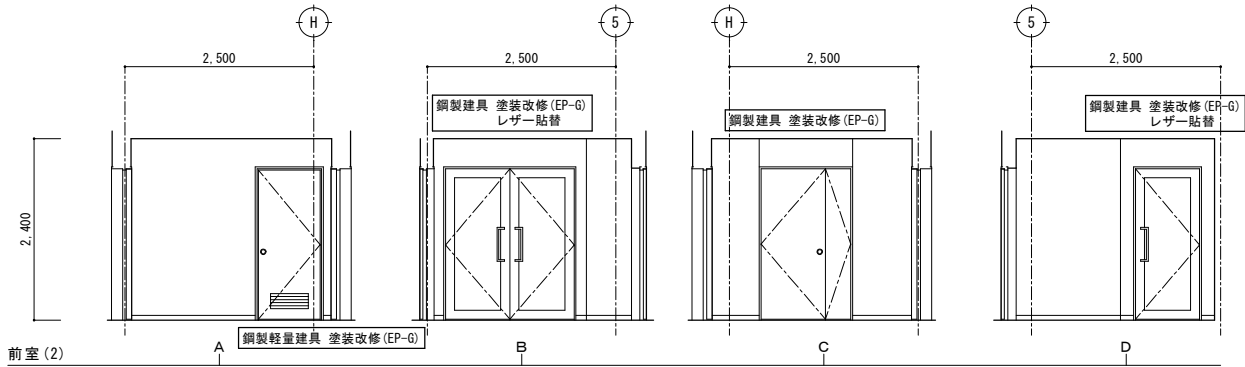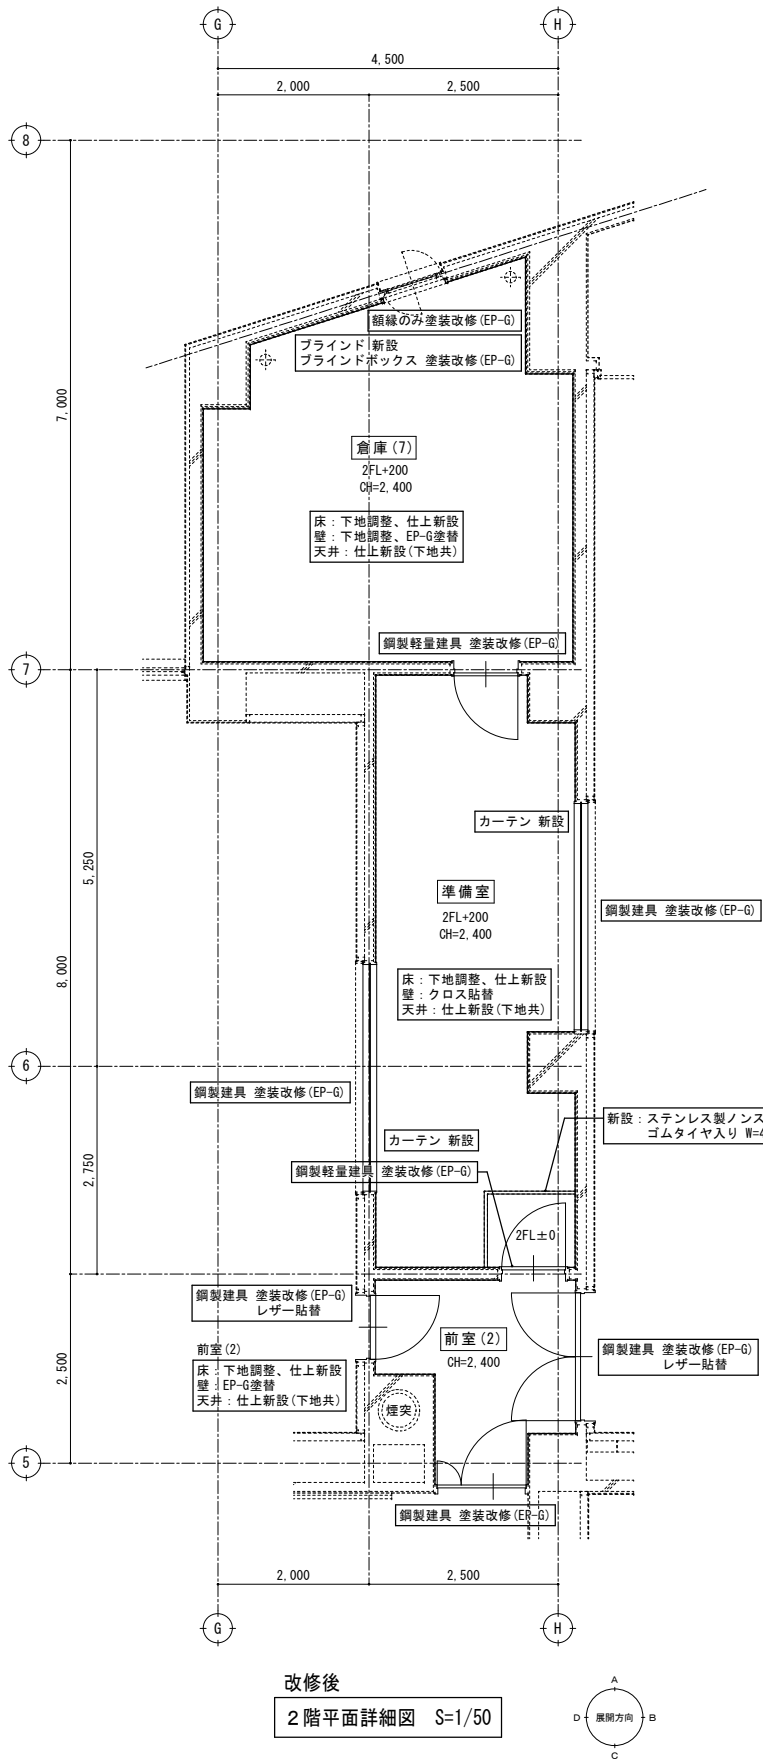

改修後 展開図 S=1/50


改修後
2階平面詳細図 S=1/50

特記	・		有限 環 境 計 画 工 房 会社 〒020-0121 岩手県盛岡市月が丘三丁目16-5 TEL (019) 645-0380 一級建築士事務所 岩手県知事登録 第 28081068 号 一級建築士 建設大臣登録 第 96078 号 濱端 俊一	設計年月日	担当	検図	照査	工事名称		図面番号
	・			R7 ・ 3 ・ 15	工藤	黒澤	成田	上田公民館大規模改修（建築主体）工事		
	・							図面名称	縮尺	
	・						平面詳細図、展開図 48 改修後（2階：前室2、準備室、倉庫7）	A1：S=1/50 A3：S=1/100	A — 89	

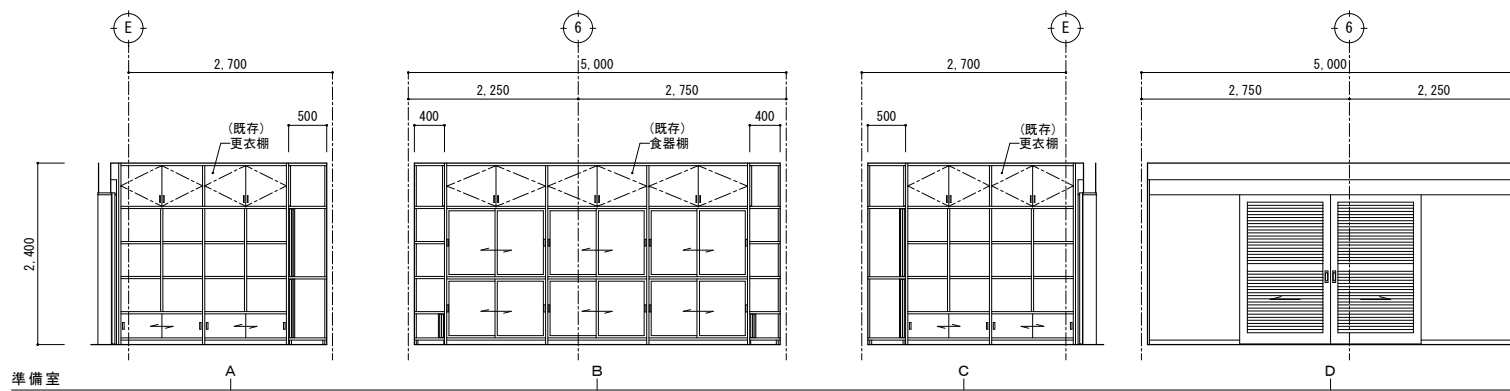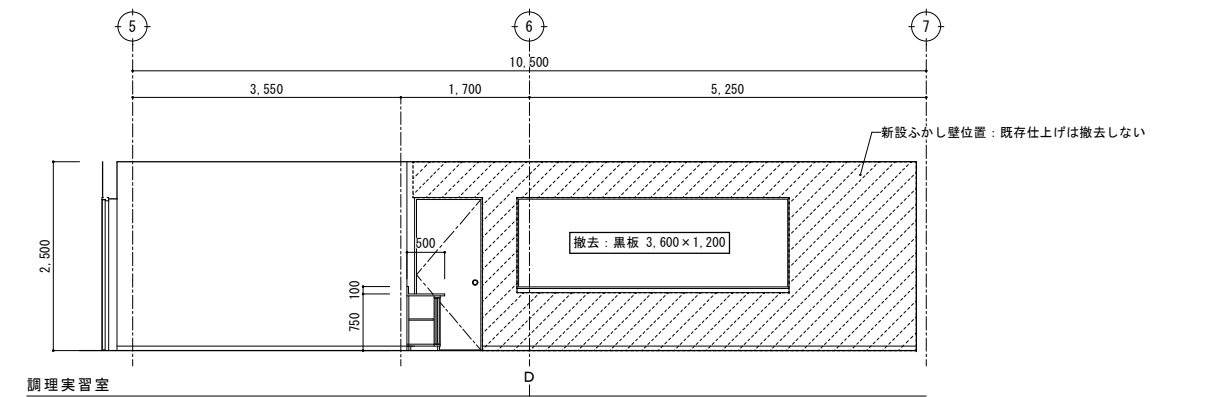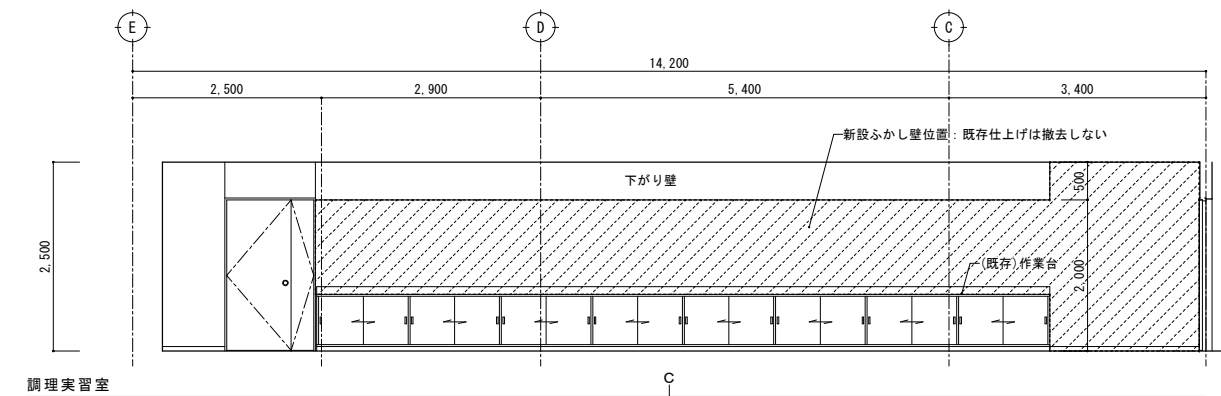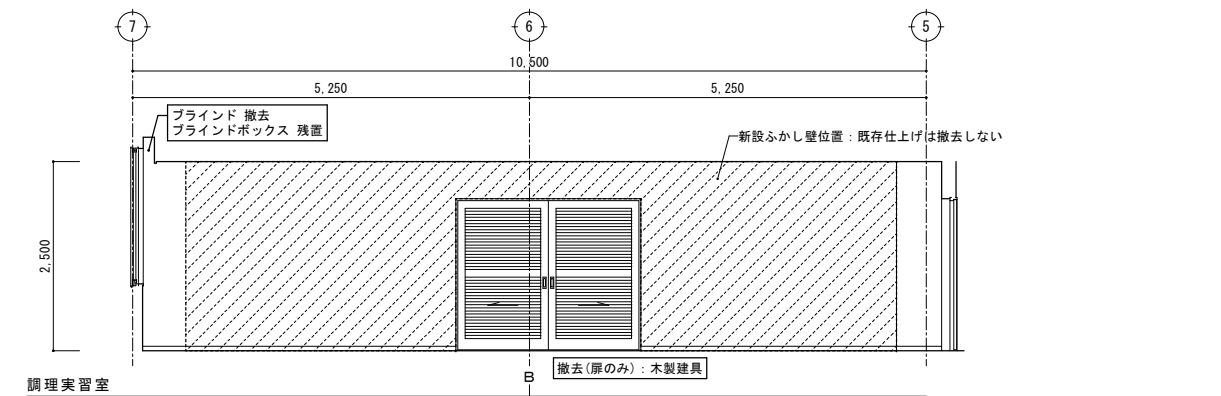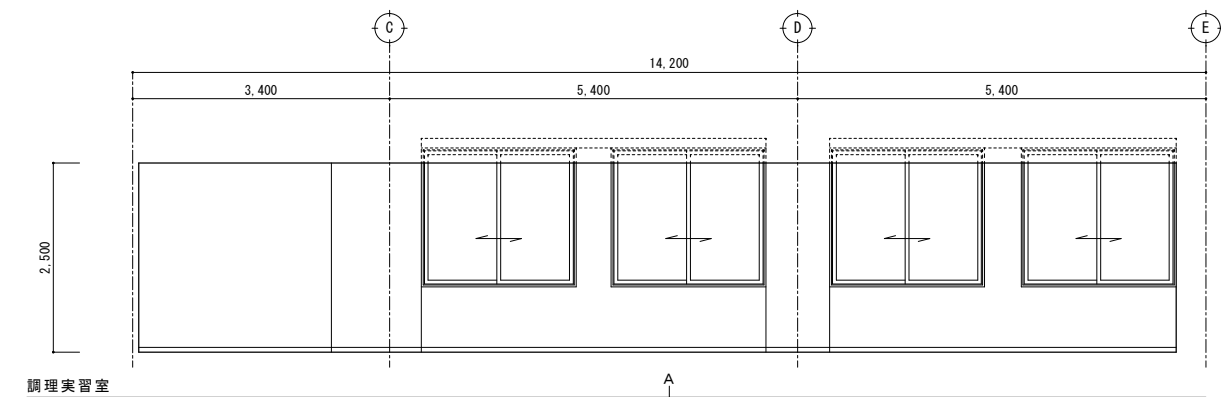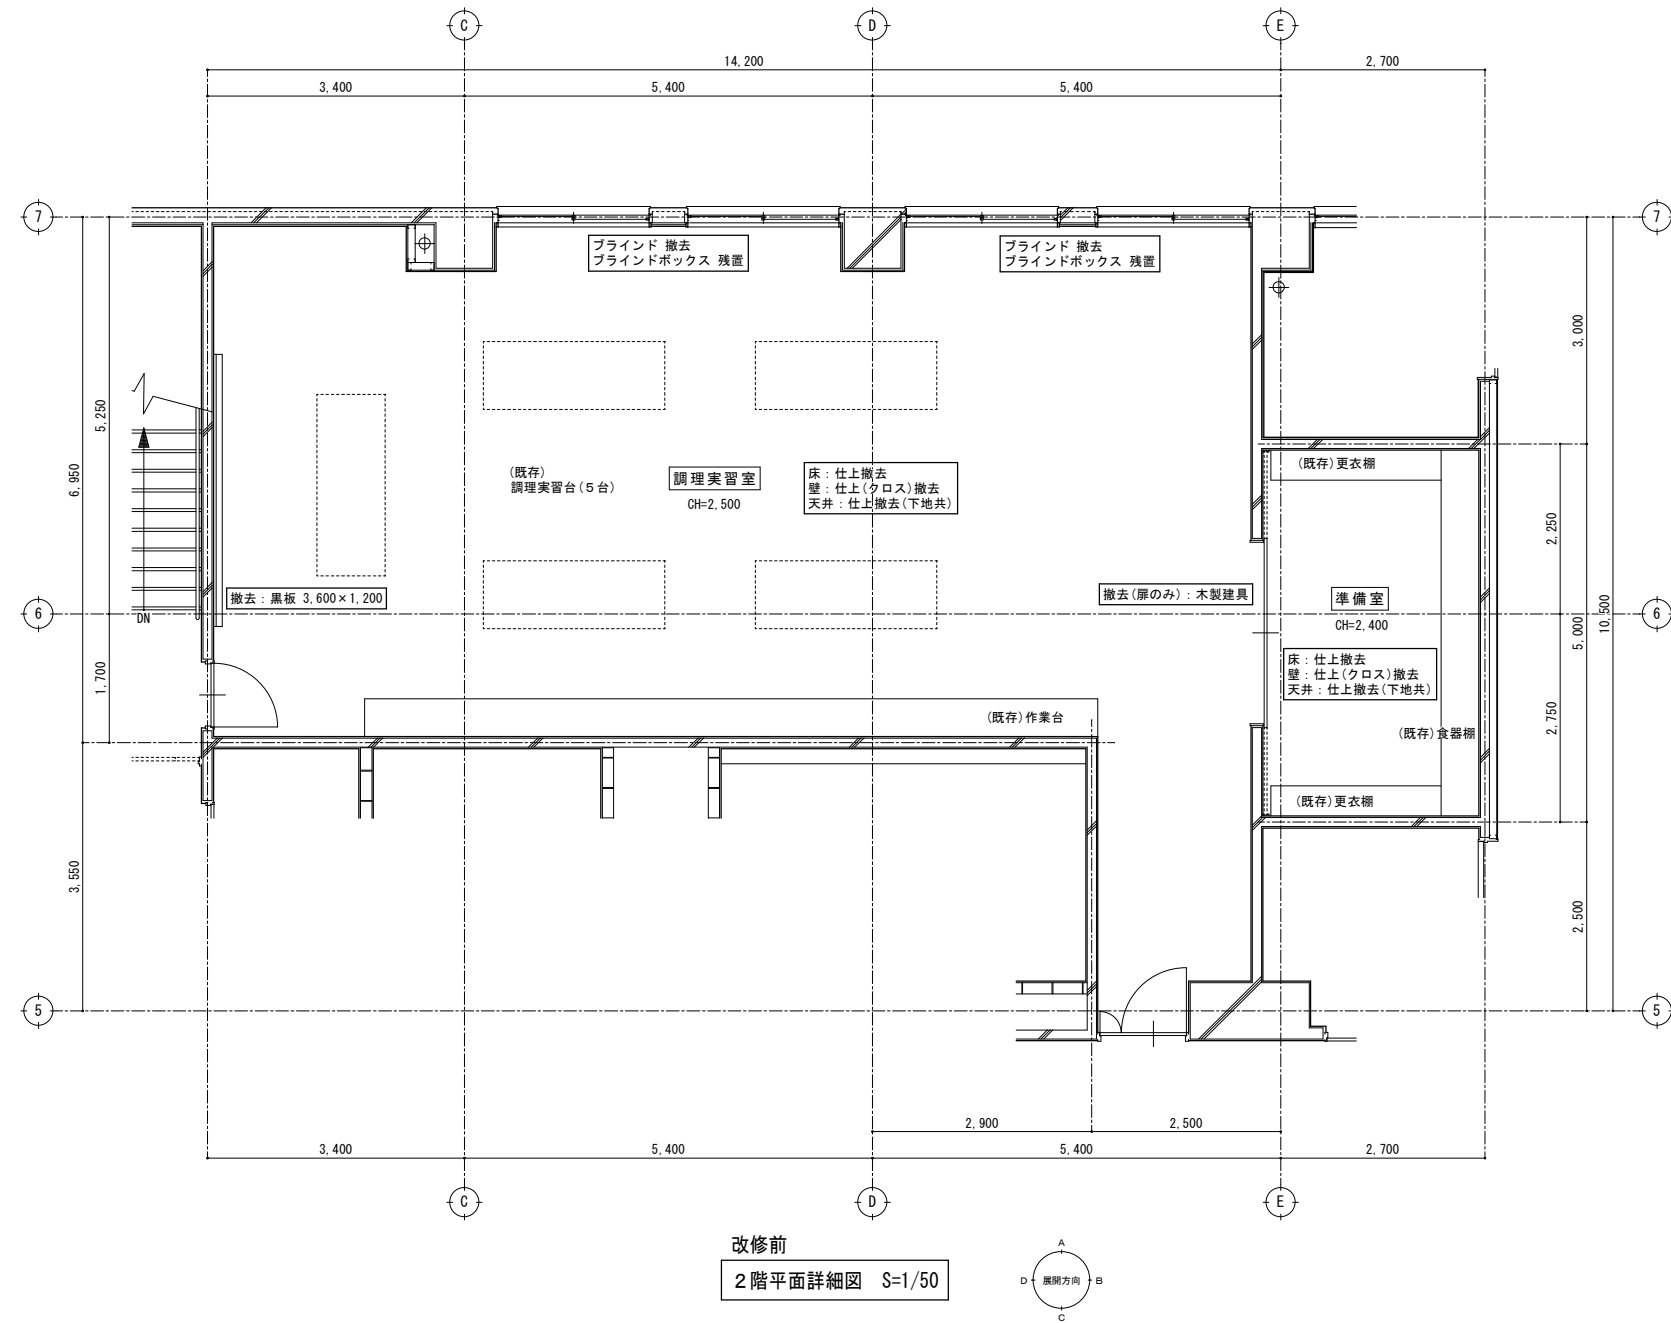


改修前 展開図 S=1/50

特記	・	撤去等の特記なき建具は、既存建具を示す。		有限 環 境 計 画 工 房 〒020-0121 岩手県盛岡市月が丘三丁目16-5 TEL (019) 645-0380 一級建築士事務所 岩手県知事登録 第 28081068 号 一級建築士 建設大臣登録 第 96078 号 濱端 俊一	設計年月日	担当	検図	照査	工事名称 上田公民館大規模改修（建築主体）工事		図面番号 A — 90		
	・				R7	・	3	・	15	工藤		黒澤	成田
	・												
	・												




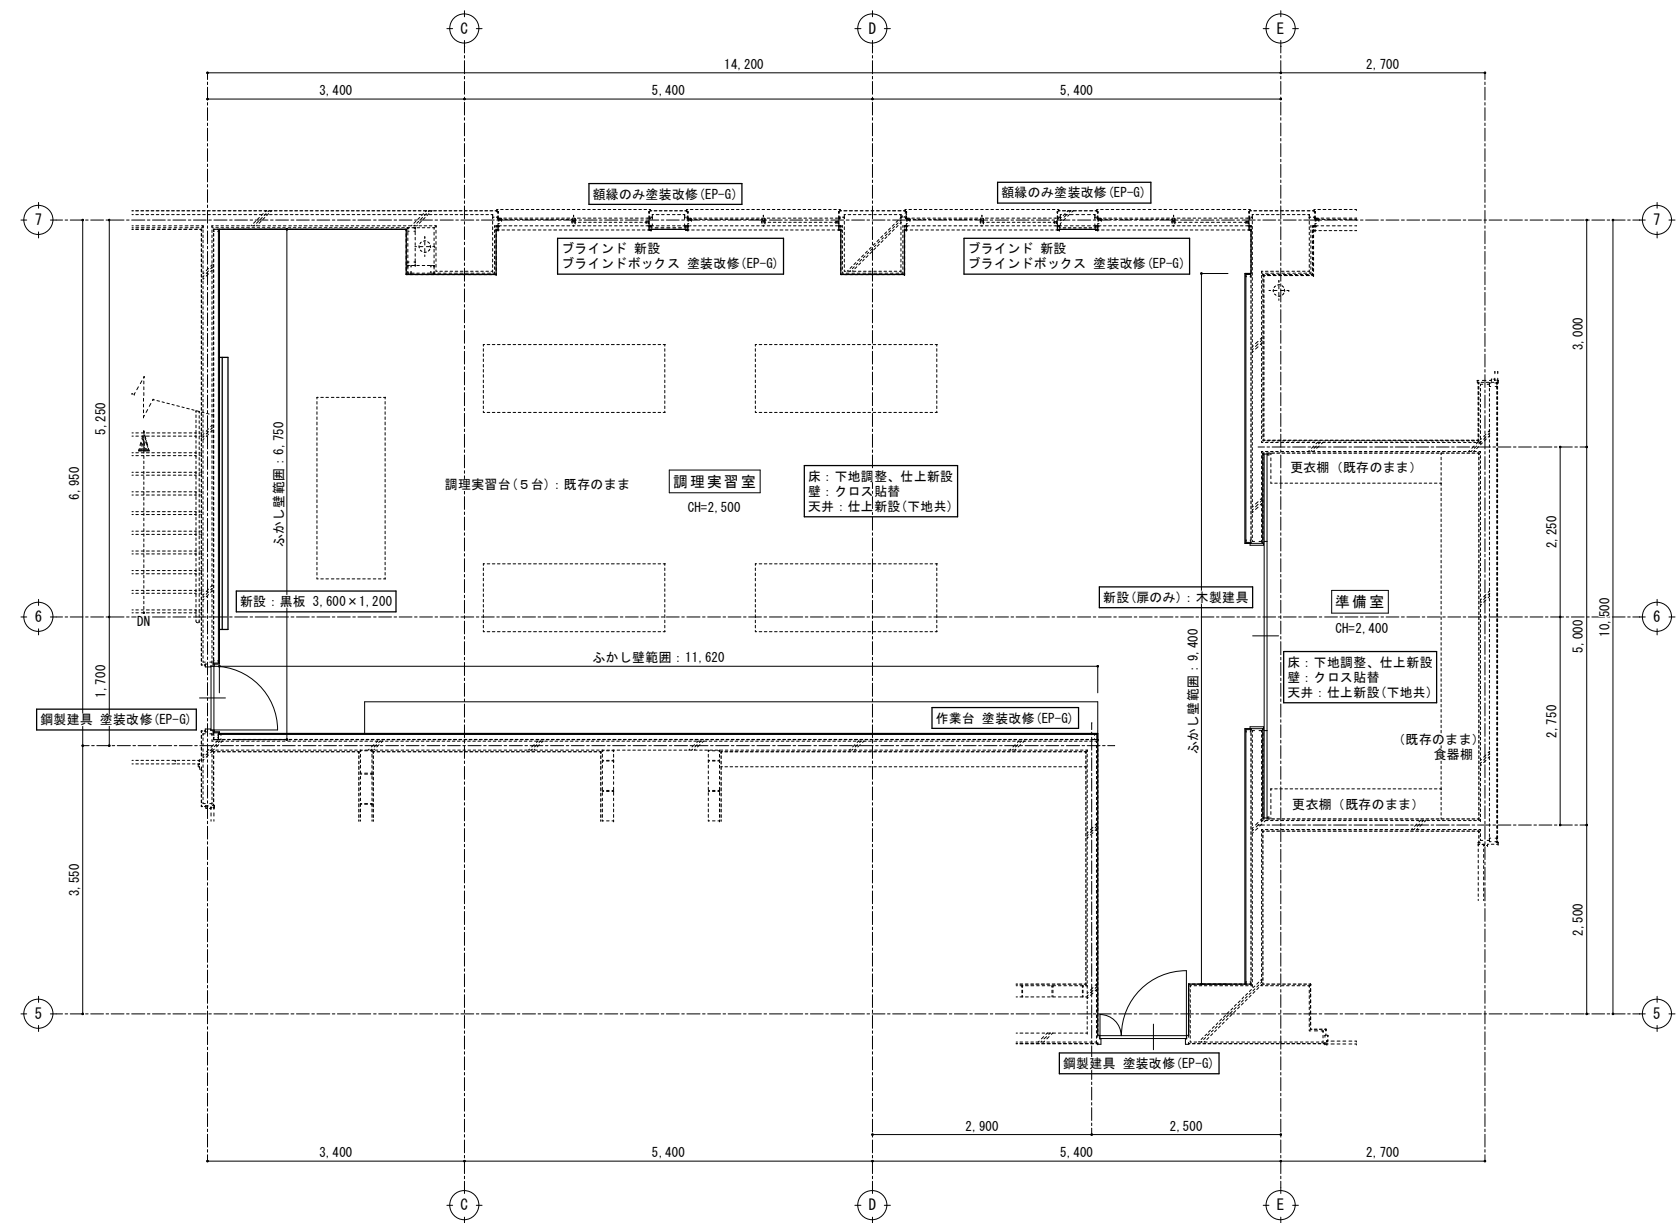


改修後
新設ふかし壁
：軽量鉄骨壁下地65形
石膏ボードt=12.5下地、ビニルクロス貼
※既存仕上は撤去しない


改修後
2階平面詳細図 S=1/50

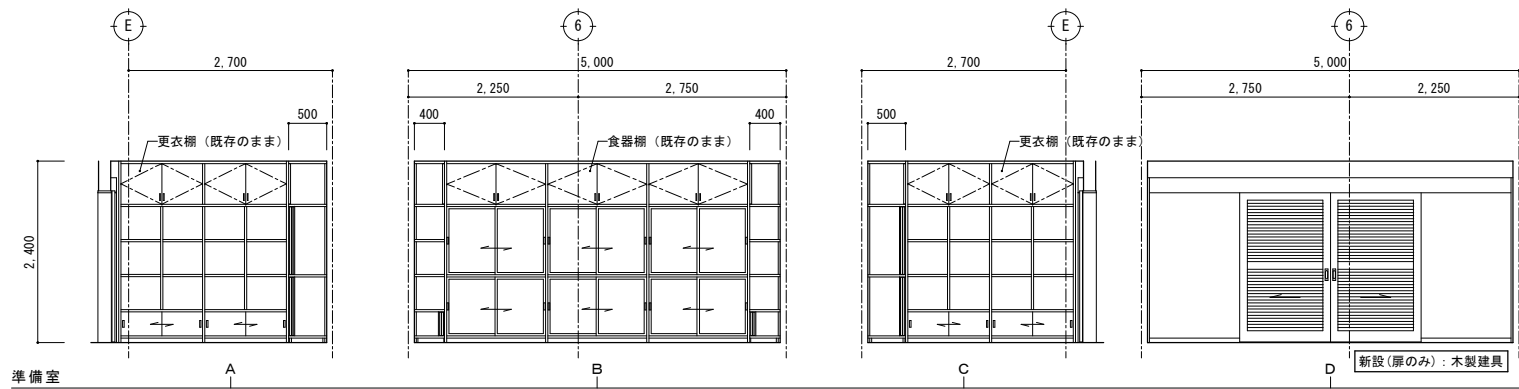


改修後 展開図 S=1/50

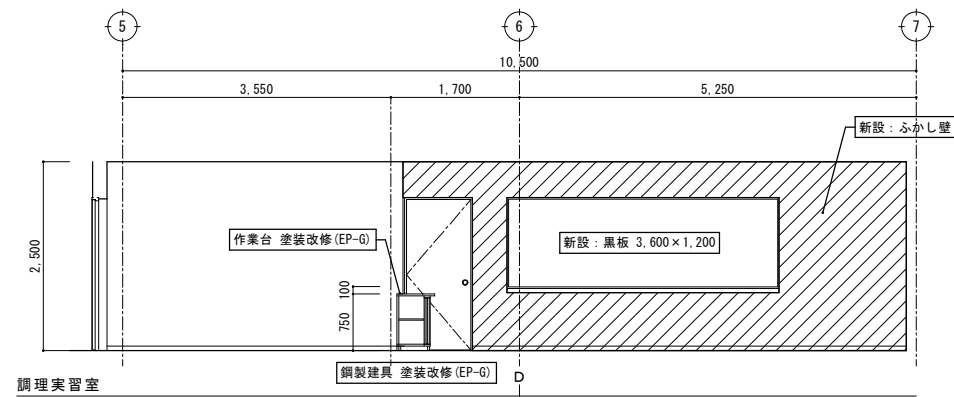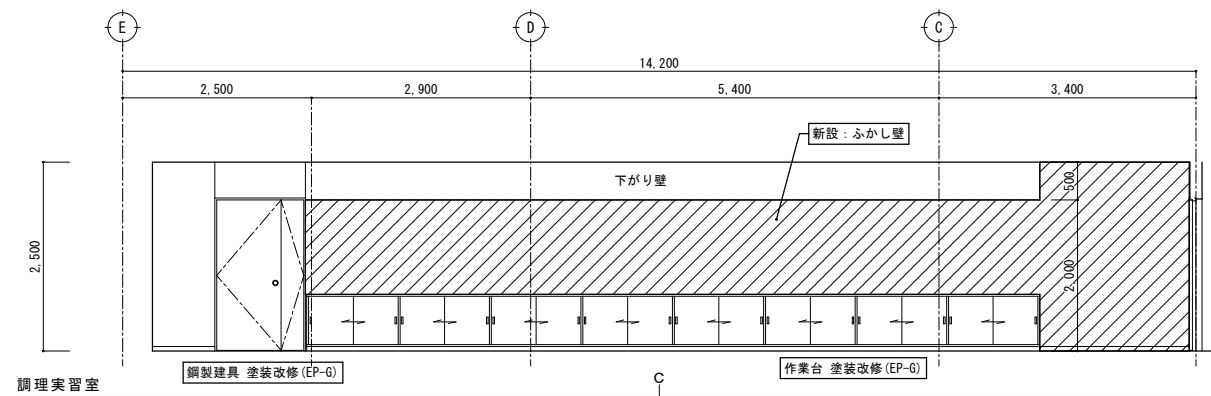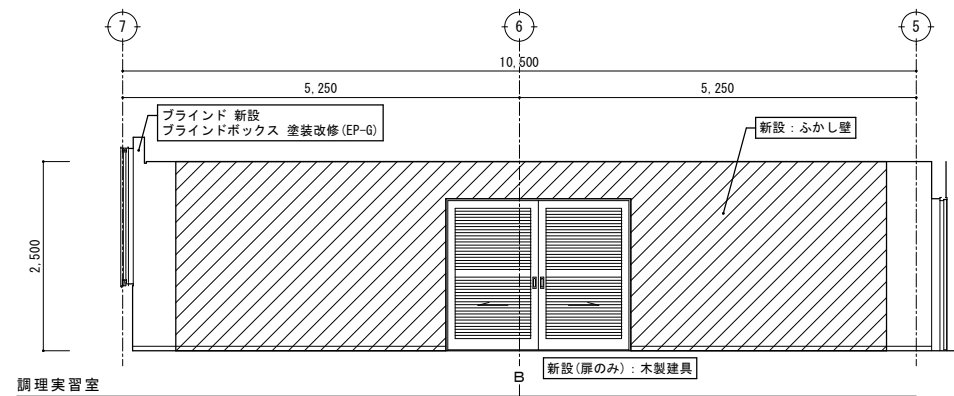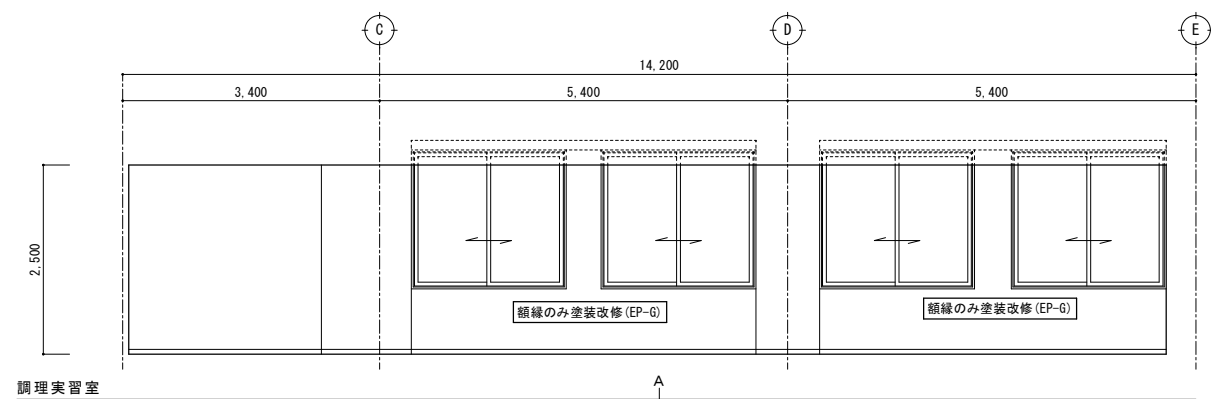

特記	・			有限 環 境 計 画 工 房 会 社 〒020-0121 岩手県盛岡市月が丘三丁目16-5 TEL (019) 645-0380 一級建築士事務所 岩手県知事登録 第カ(2808)1068号 一級建築士 建設大臣登録 第96078号 濱端 俊一	設計年月日	担当	検図	照査	工事名称 上田公民館大規模改修(建築主体)工事	図面名称 平面詳細図、展開図50 改修後(2階：調理実習室、準備室)	縮尺 A1：S=1/50 A3：S=1/100	図面番号 A — 91
	・				R7	工藤	黒澤	成田				
	・				3							
	・				15							




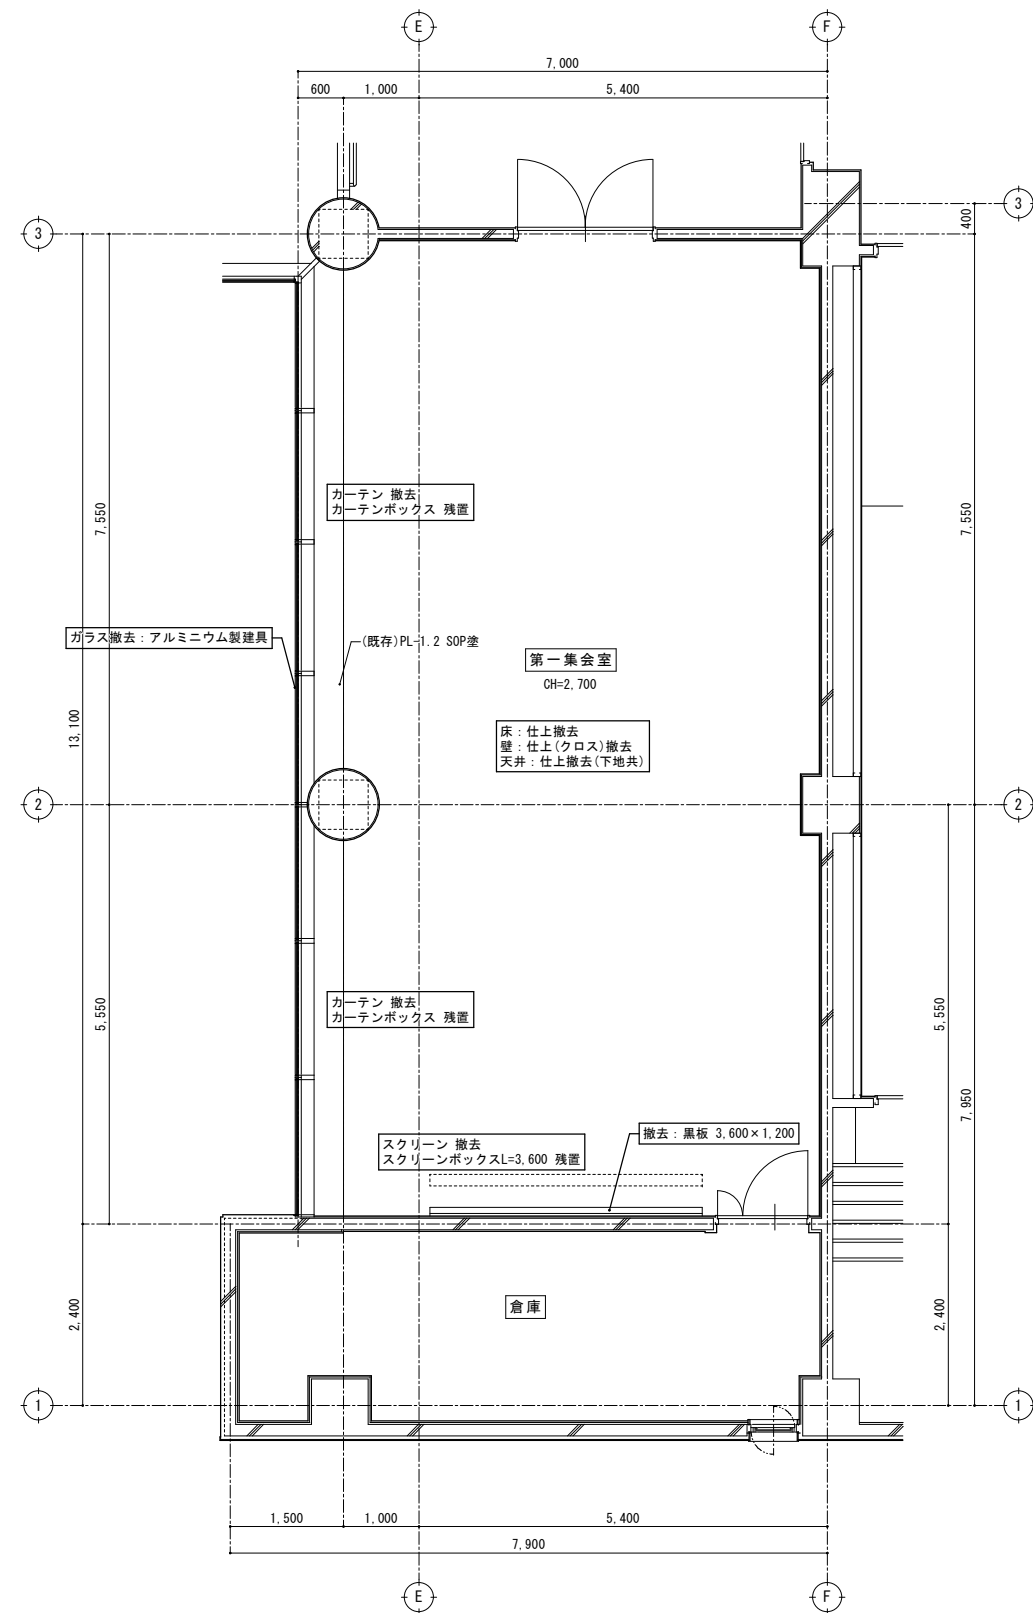


改修前
2階平面詳細図 S=1/50

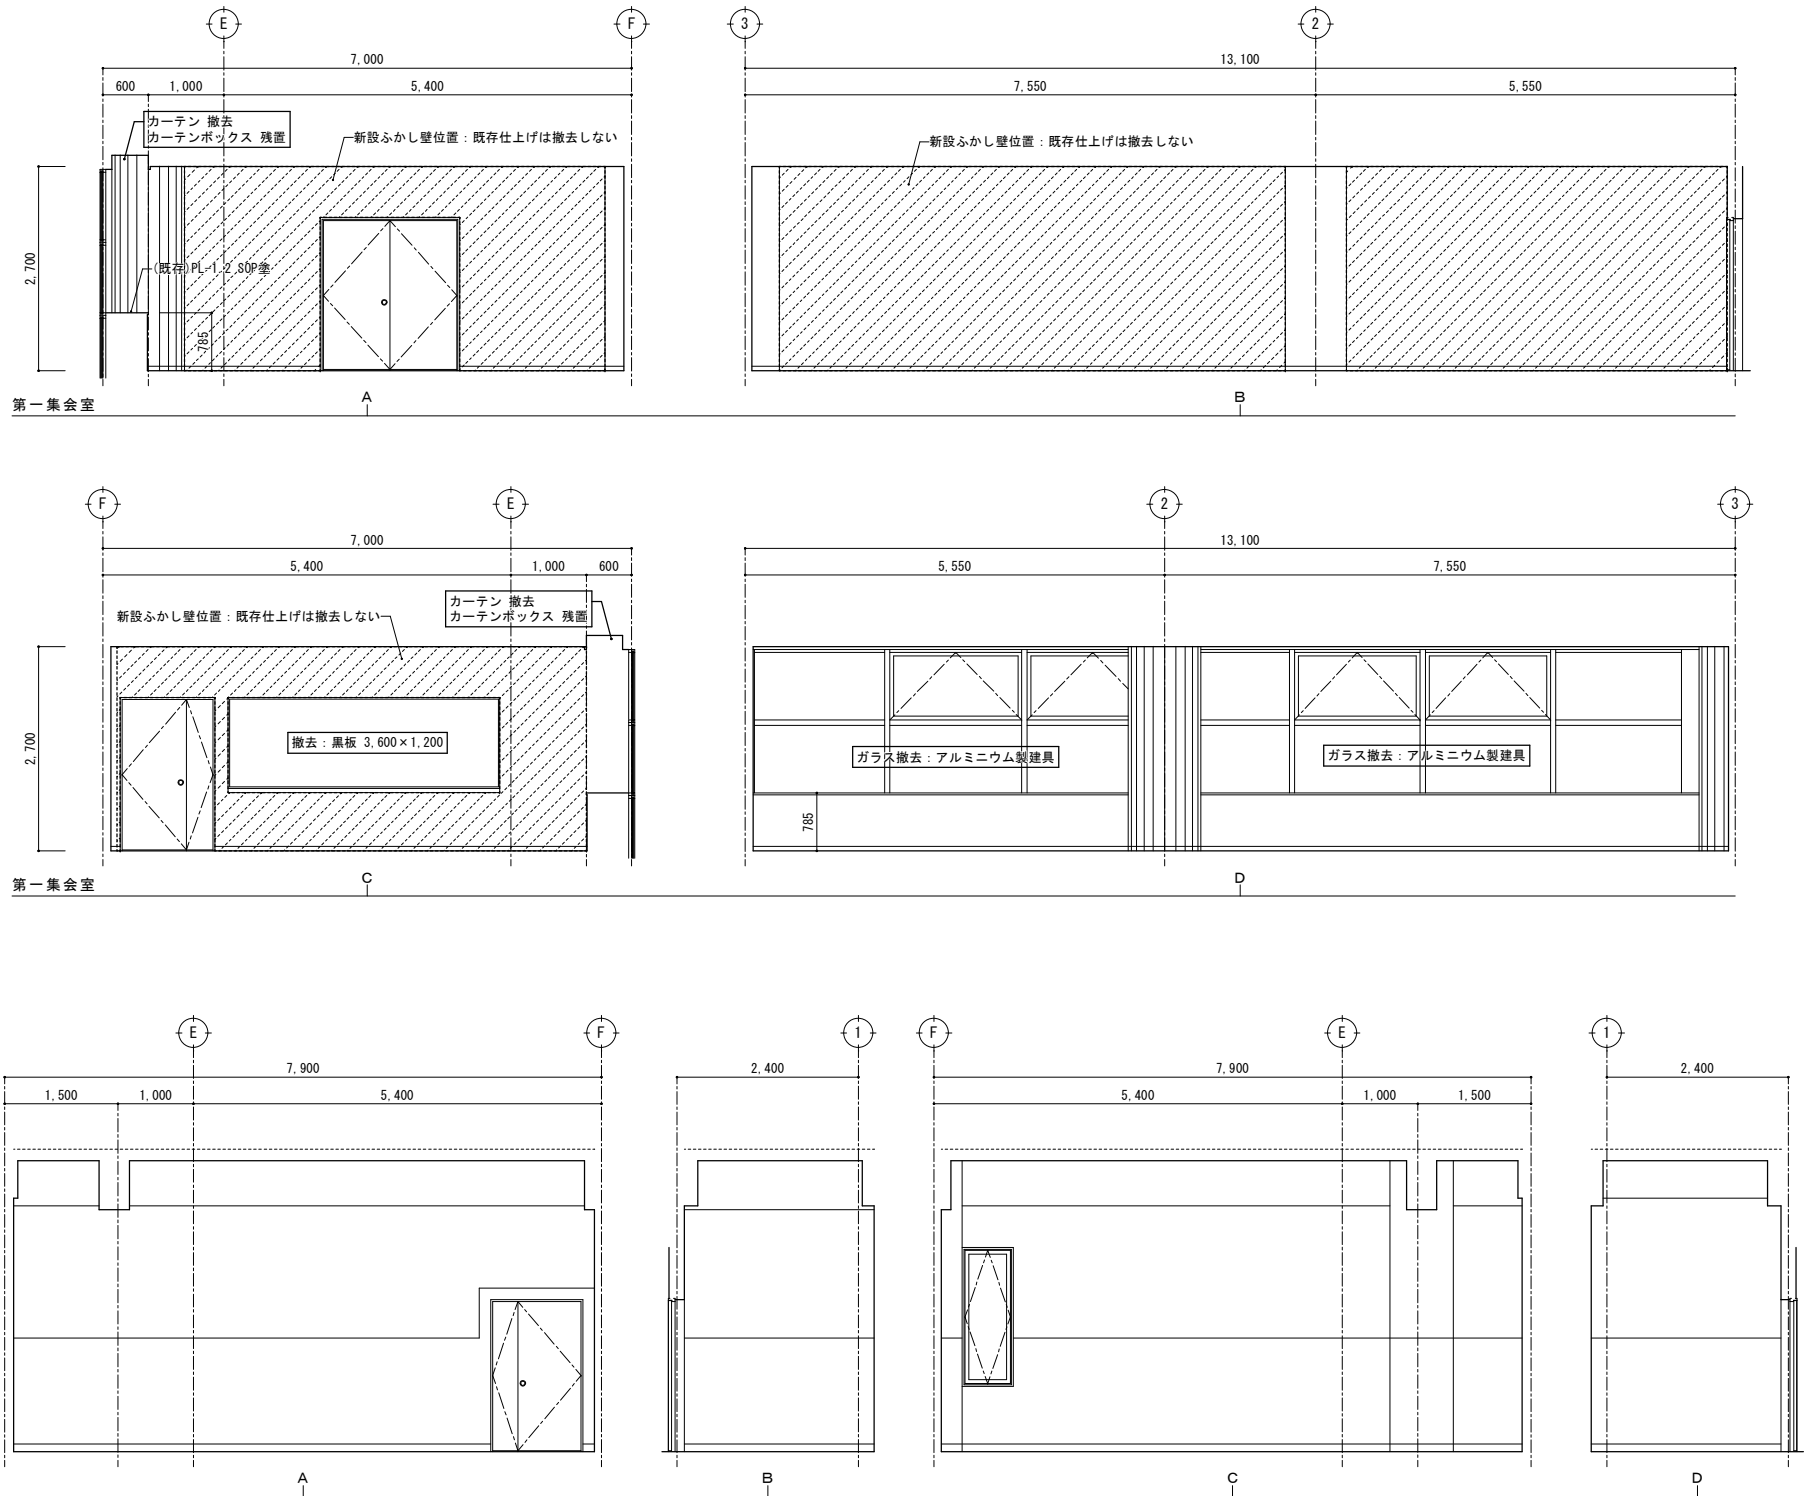

改修前 展開図 S=1/50

特記	・	撤去等の特記なき建具は、既存建具を示す。		有限 環 境 計 画 工 房 〒020-0121 岩手県盛岡市月が丘三丁目16-5 TEL (019) 645-0380 一級建築士事務所 岩手県知事登録 第 28081068 号 一級建築士 建設大臣登録 第 96078 号 濱端 俊一	設計年月日 R7・3・15	担当 工藤	検図 黒澤	照査 成田	工事名称 上田公民館大規模改修（建築主体）工事		図面番号 A — 92
	・										
	・										
	・										
									図面名称 平面詳細図、展開図 51 改修前（2階：第一集会室、倉庫）	縮尺 A1: S=1/50 A3: S=1/100	

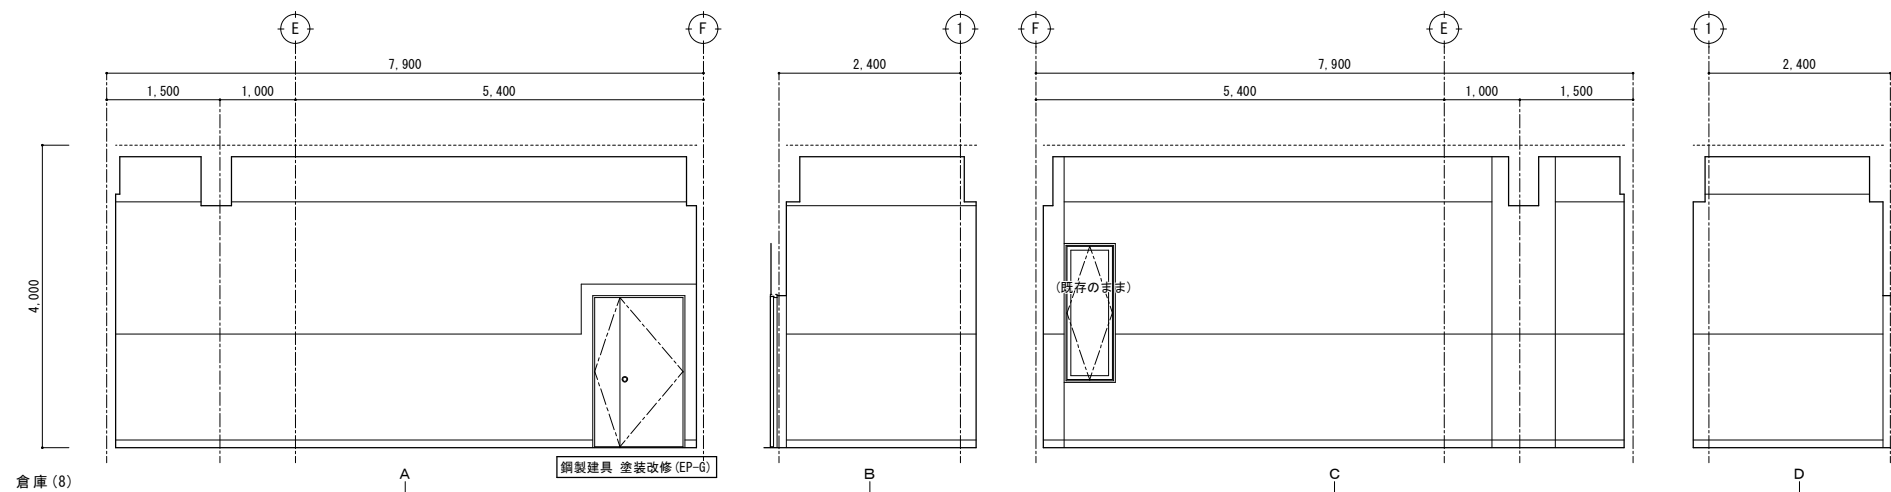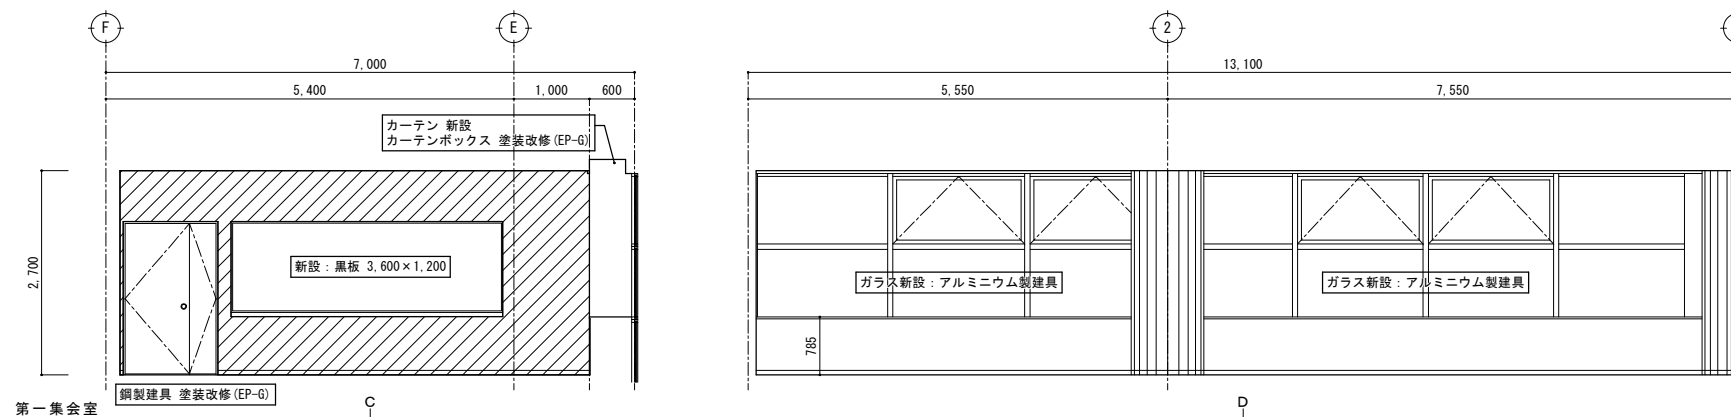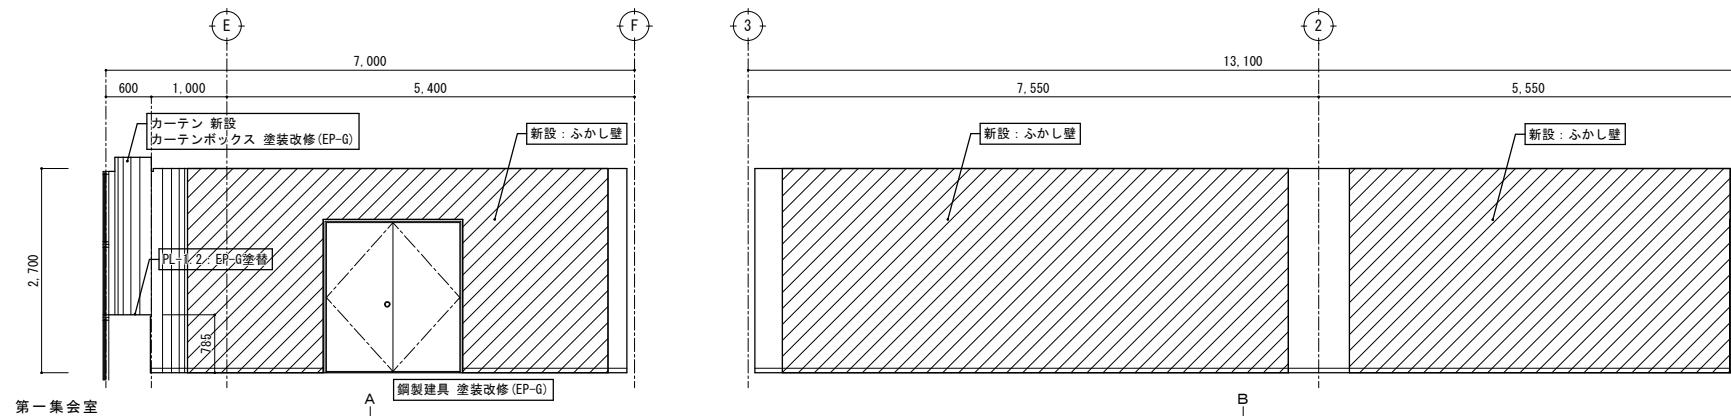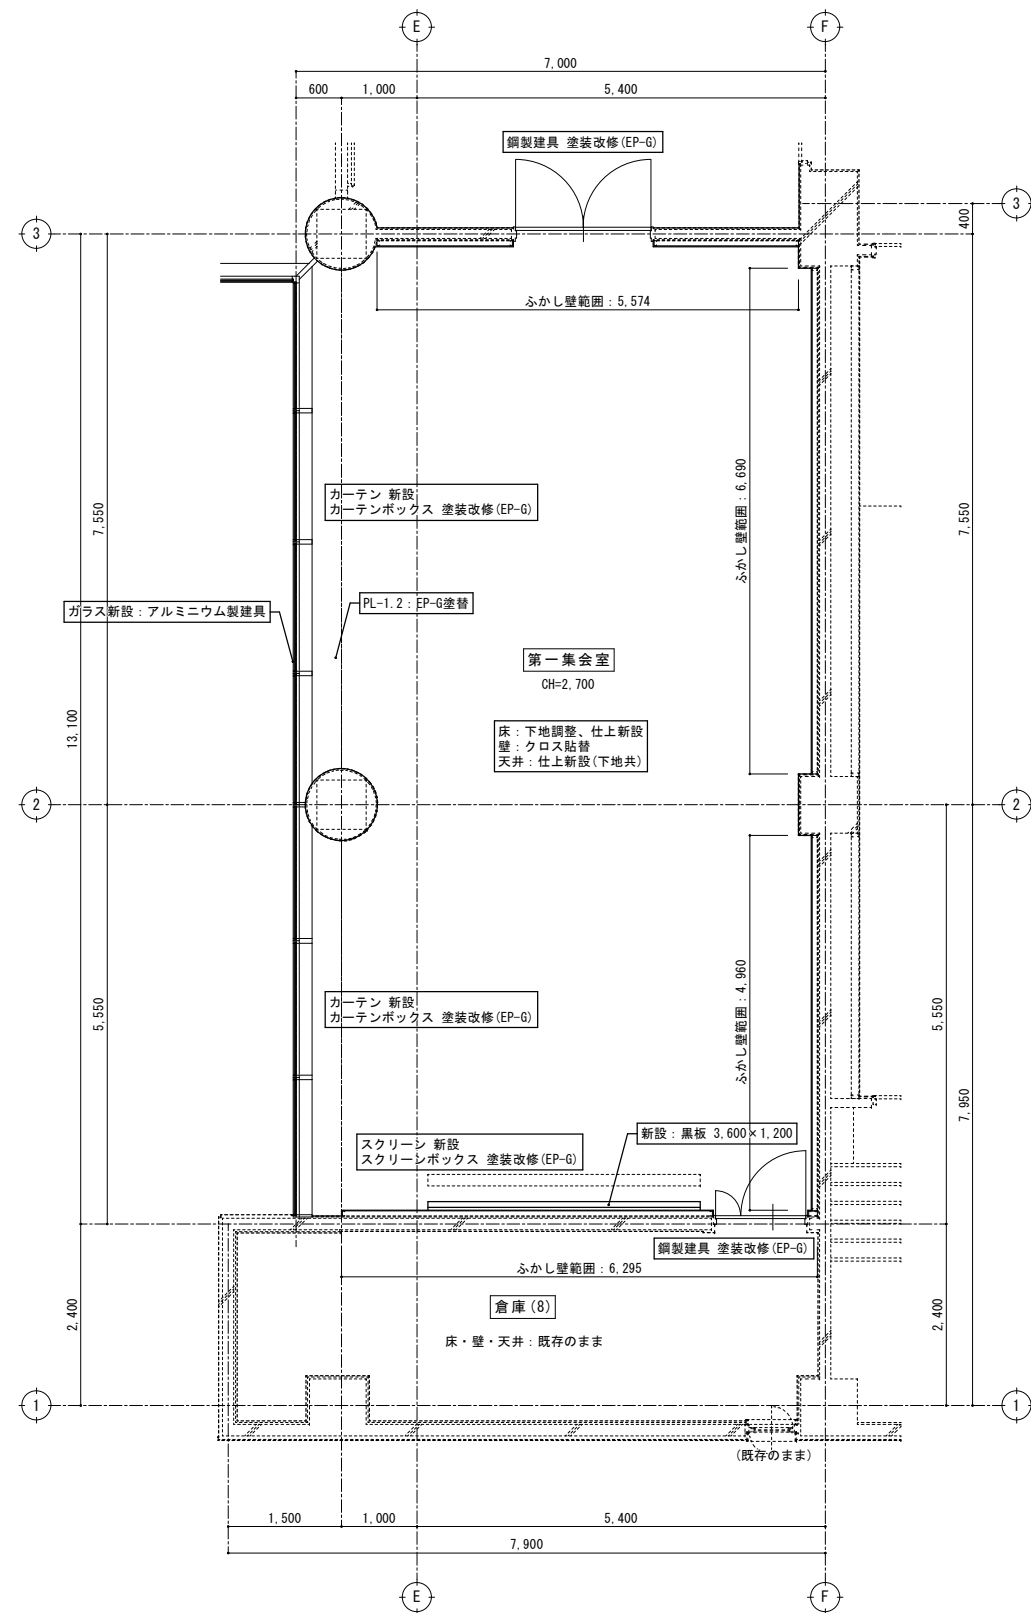


改修後 展開図 S=1/50

新設ふかし壁
：軽鋼鉄骨壁下地65形
石膏ボード t=12.5下地、ビニルクロス貼
※既存仕上は撤去しない




改修後
2階平面詳細図 S=1/50







特記	・			有限 環 境 計 画 工 房 〒020-0121 岩手県盛岡市月が丘三丁目16-5 TEL (019) 645-0380 一級建築士事務所 岩手県知事登録 第 28081068 号 一級建築士 建設大臣登録 第 96078 号 濱端 俊一	設計年月日 R7・3・15	担当 工藤	検図 黒澤	照査 成田	工事名称 上田公民館大規模改修（建築主体）工事		図面番号 A — 93
									図面名称 平面詳細図、展開図 52 改修後（2階：第一集会室、倉庫 8）	縮尺 A1：S=1/50 A3：S=1/100	

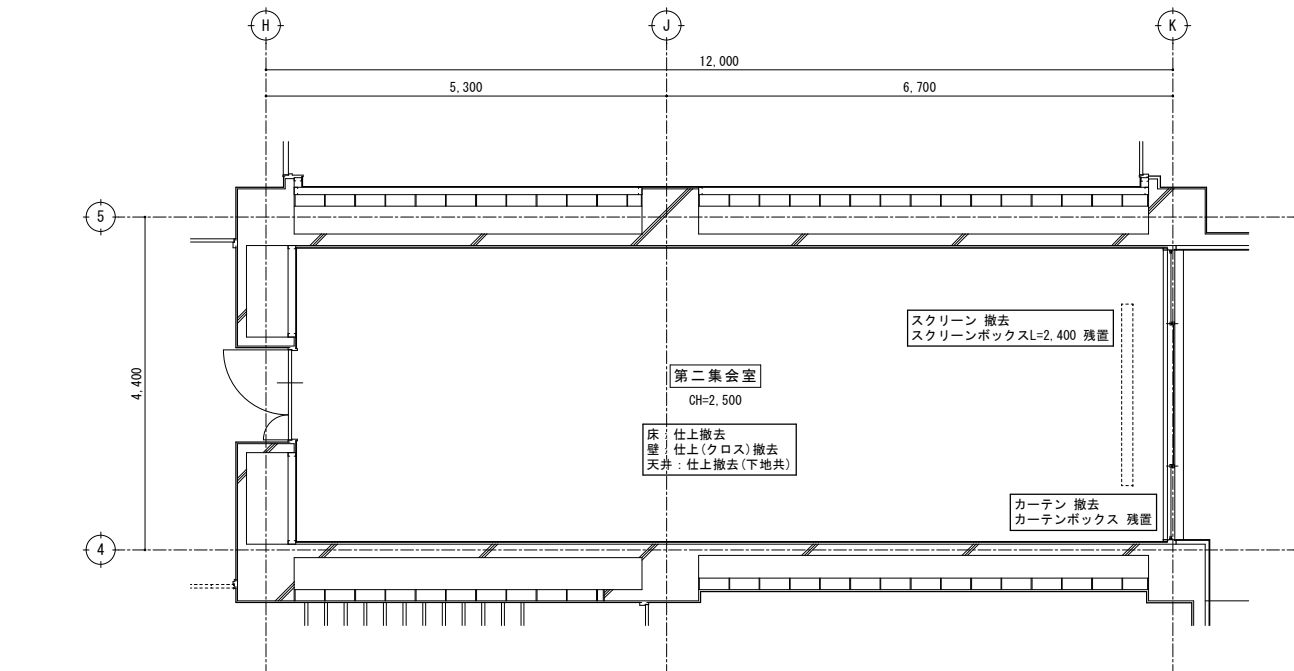

改修前
2階平面詳細図 S=1/50

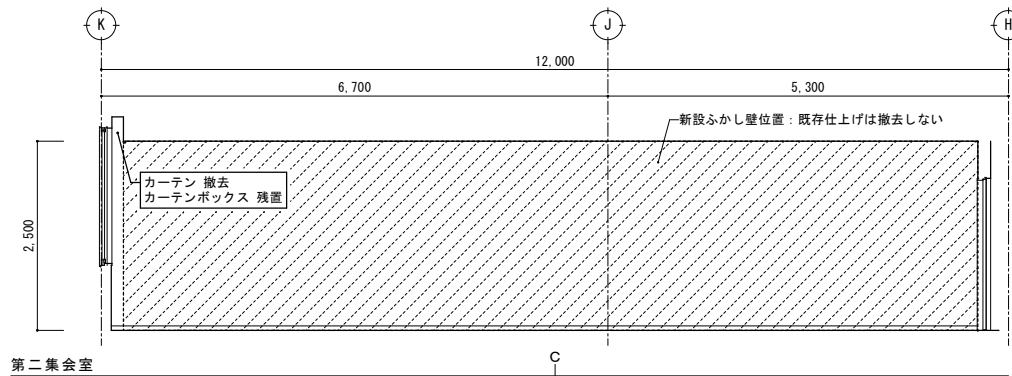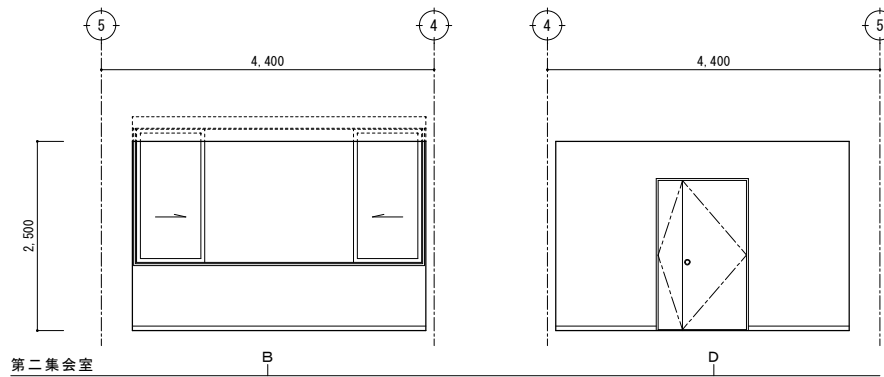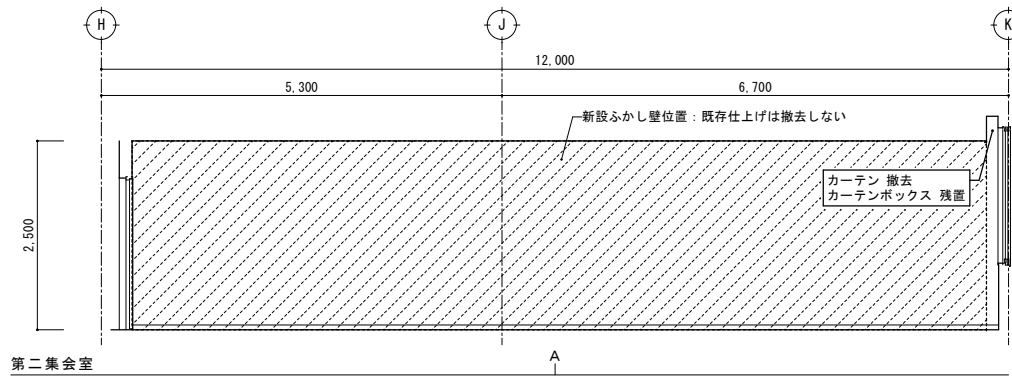


改修前
展開図 S=1/50

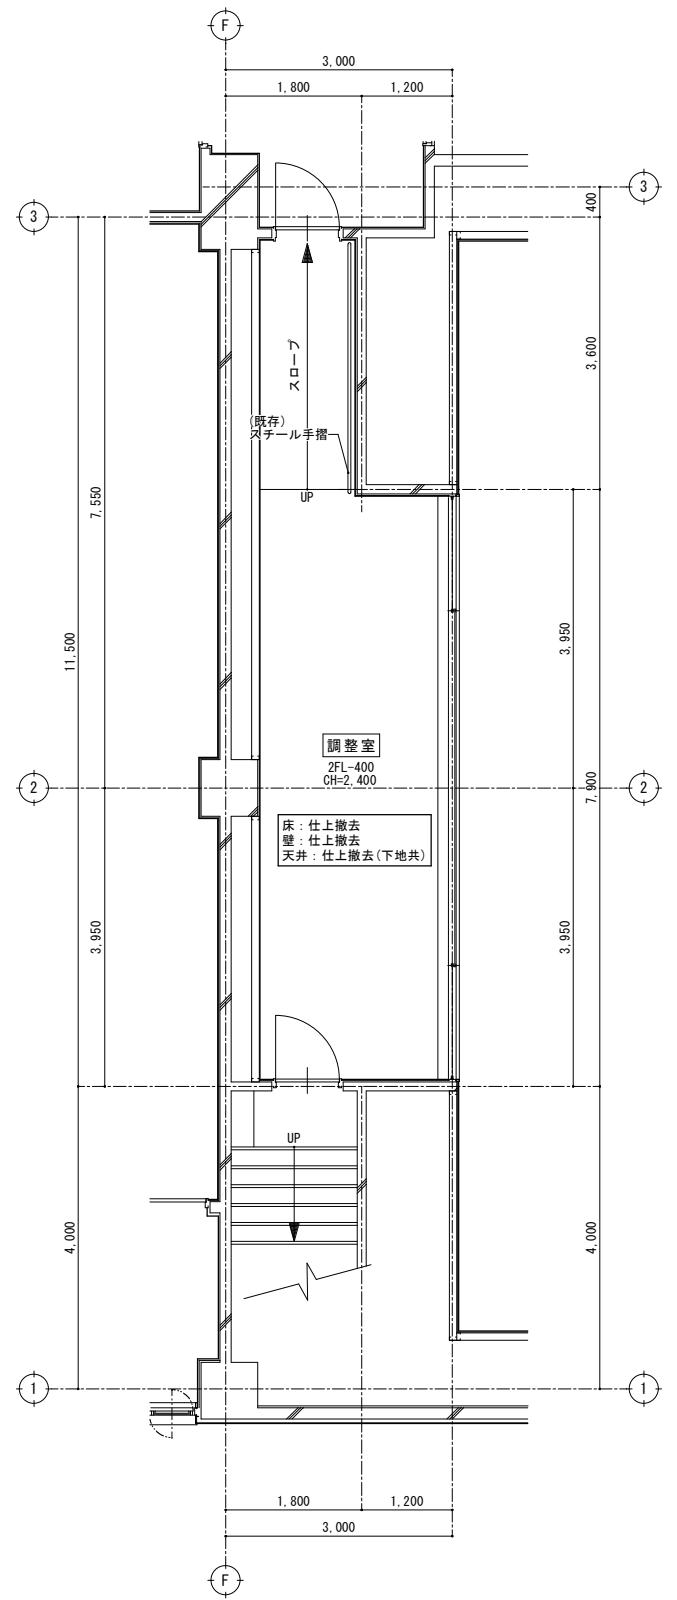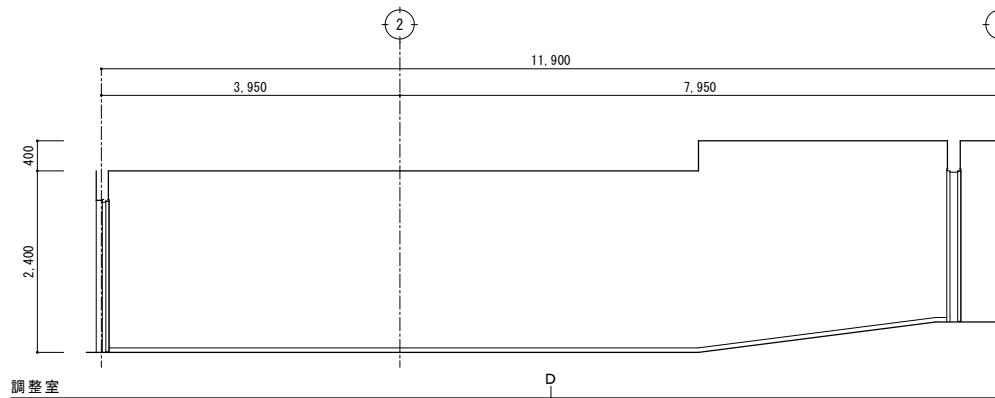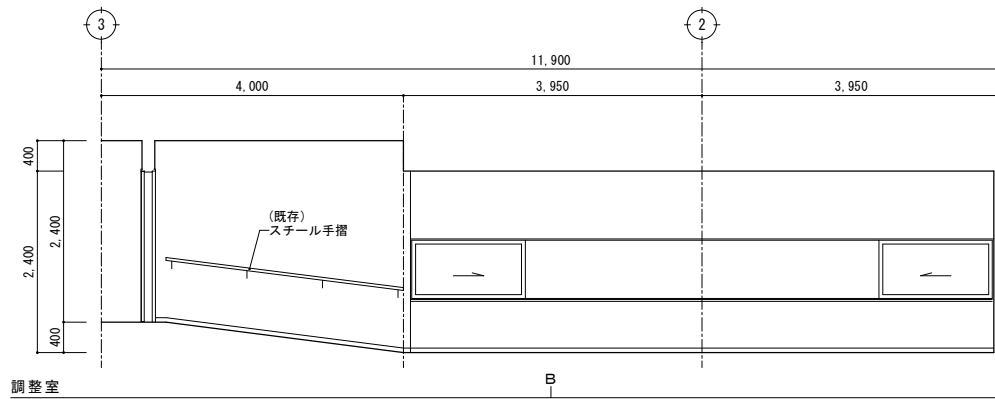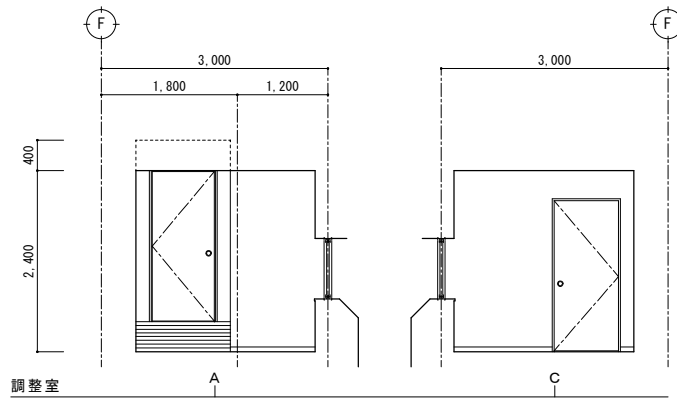

改修前
2階平面詳細図 S=1/50






特記	・	撤去等の特記なき建具は、既存建具を示す。		有限 環境 計画 工房 〒020-0121 岩手県盛岡市月が丘三丁目16-5 TEL (019) 645-0380 一級建築士事務所 岩手県知事登録 第 28081068 号 一級建築士 建設大臣登録 第 96078 号 濱端 俊一	設計年月日	担当	検図	照査	工事名称 上田公民館大規模改修(建築主体)工事	図面名称 平面詳細図、展開図 5 3 改修前(2階:第二集会室、調整室)	縮尺 A1: S=1/50 A3: S=1/100	図面番号 A — 9 4
	・				R 7	工藤	黒澤	成田				
	・											
	・											




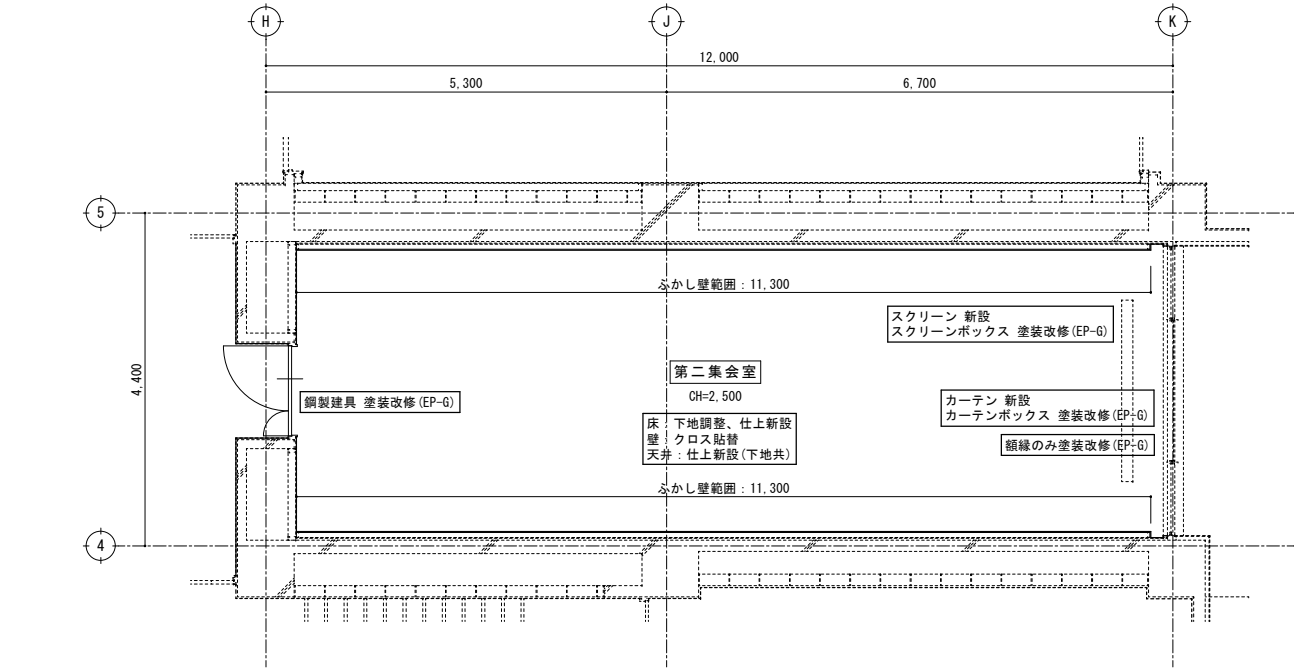


新設ふかし壁
: 軽量鉄骨壁下地65形
石膏ボード t=12.5下地、ビニルクロス貼
※既存仕上は撤去しない

改修後
2階平面詳細図 S=1/50

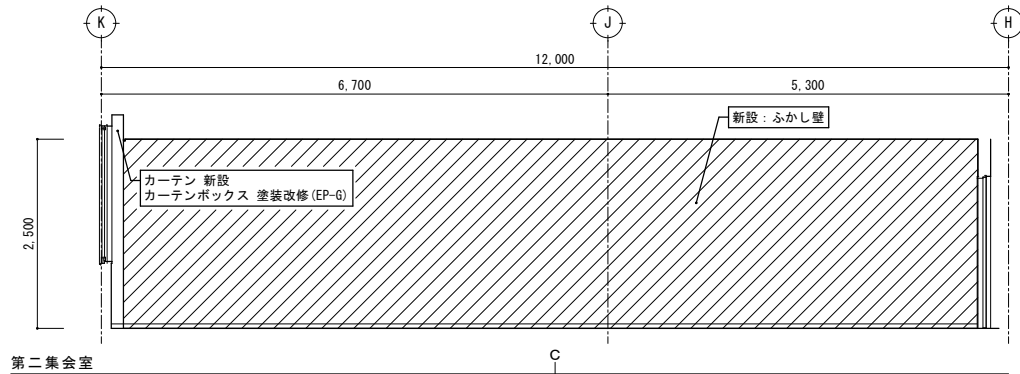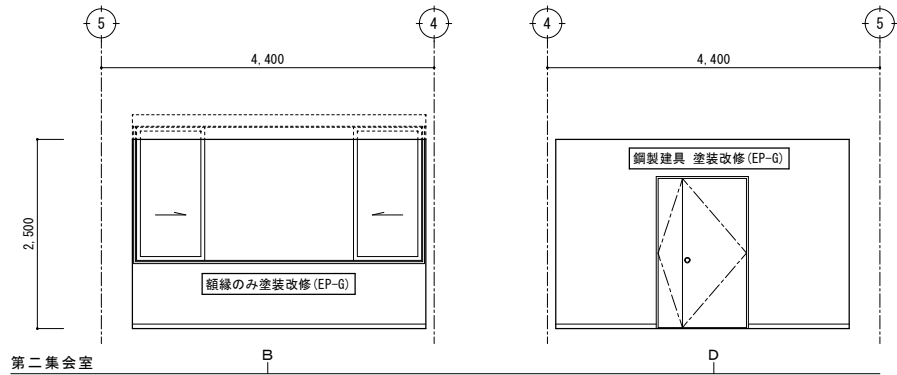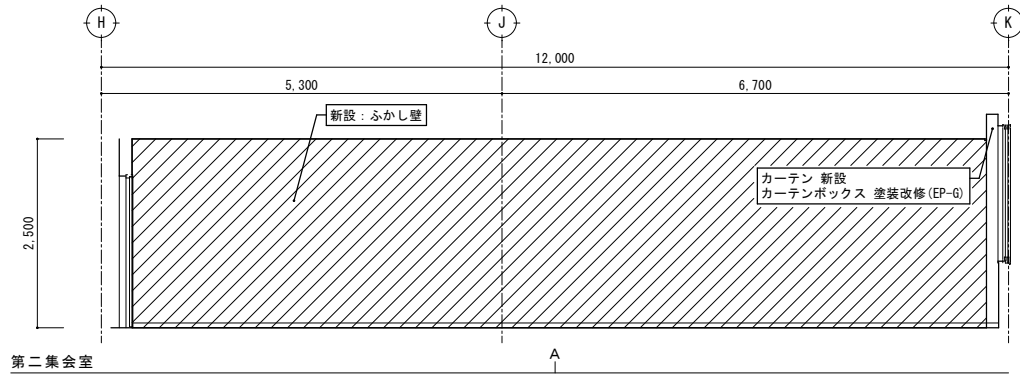







改修後
展開図 S=1/50

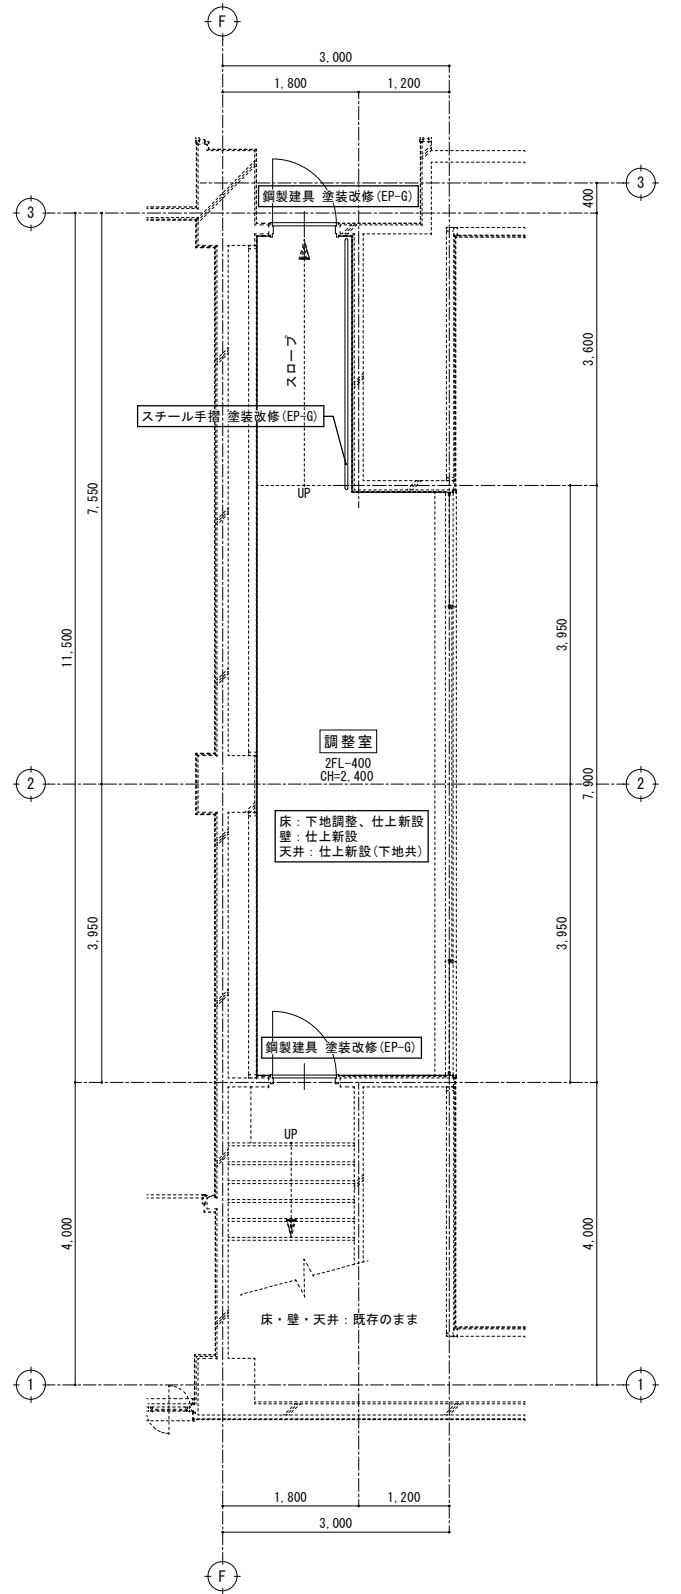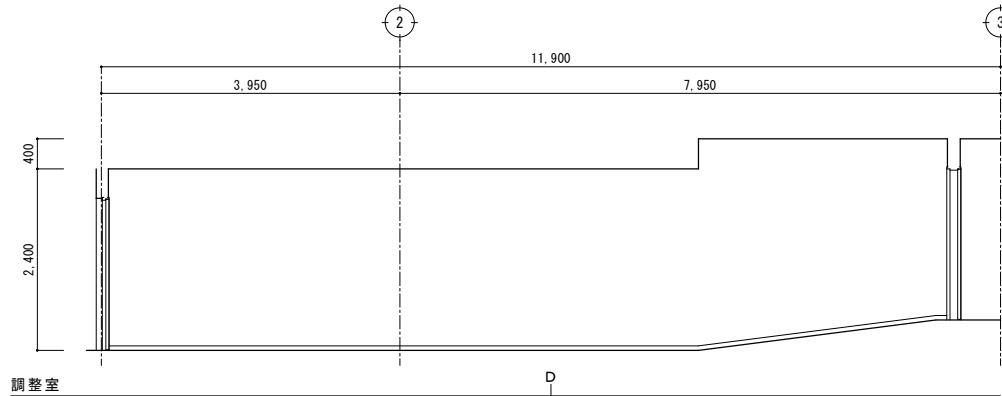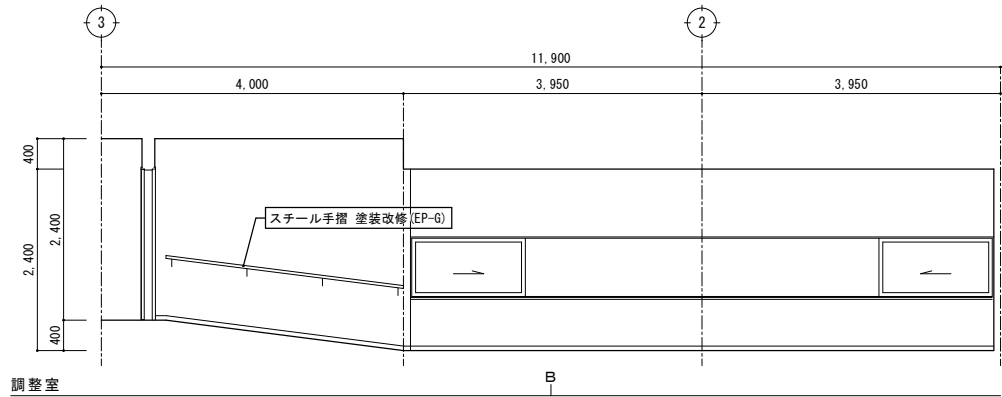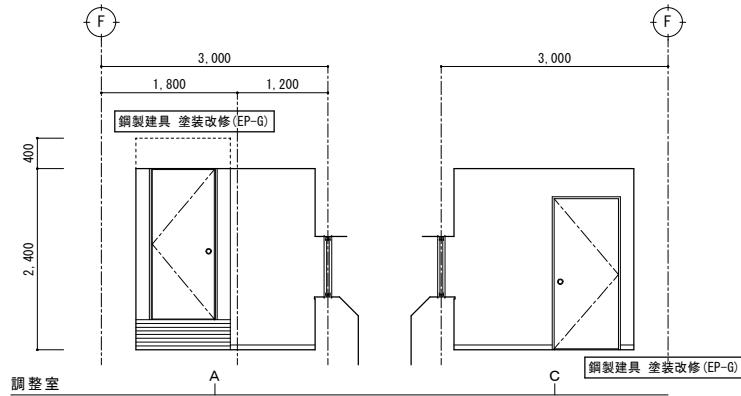


改修後
2階平面詳細図 S=1/50



特記	・			有限 会社 環 境 計 画 工 房 〒020-0121 岩手県盛岡市月が丘三丁目16-5 TEL (019) 645-0380 一級建築士事務所 岩手県知事登録 第 28081068 号 一級建築士 建設大臣登録 第 96078 号 濱端 俊一	設計年月日	担当	検図	照査	工事名称	図面名称	縮尺 A1: S=1/50 A3: S=1/100	図面番号 A — 95
	・				R 7	工 藤	黒 澤	成 田	上田公民館大規模改修 (建築主体) 工事			
	・				3				平面詳細図、展開図 5 4			
	・				15				改修後 (2階: 第二集会室、調整室)			

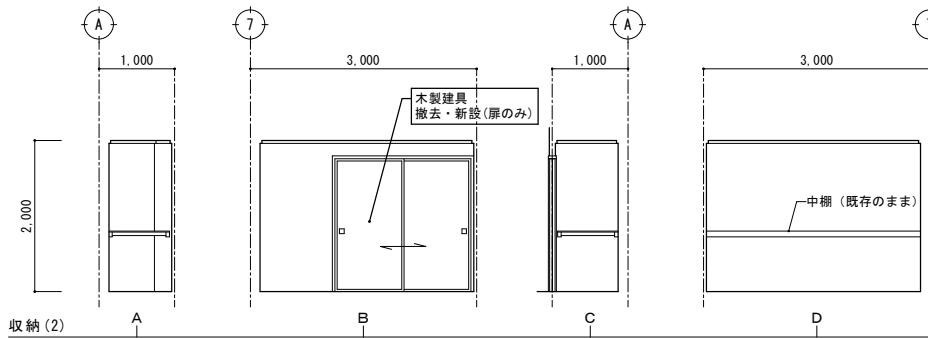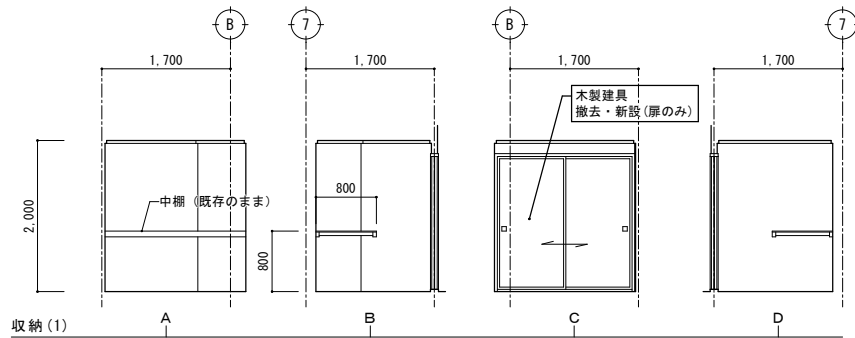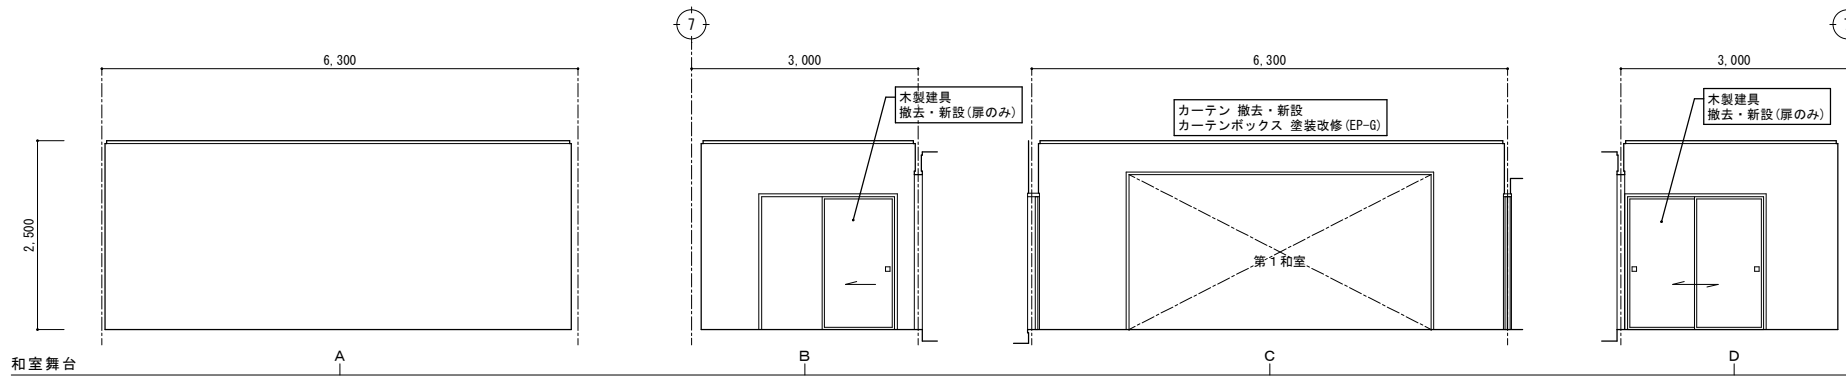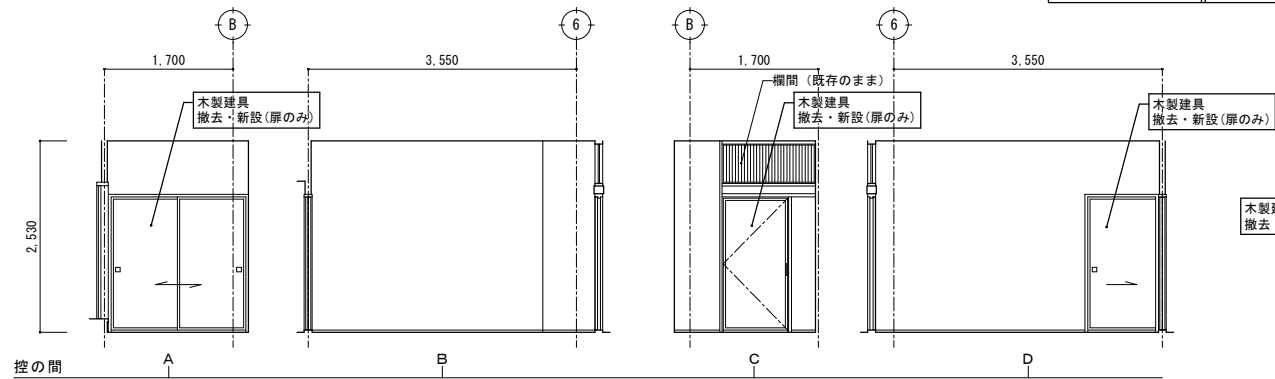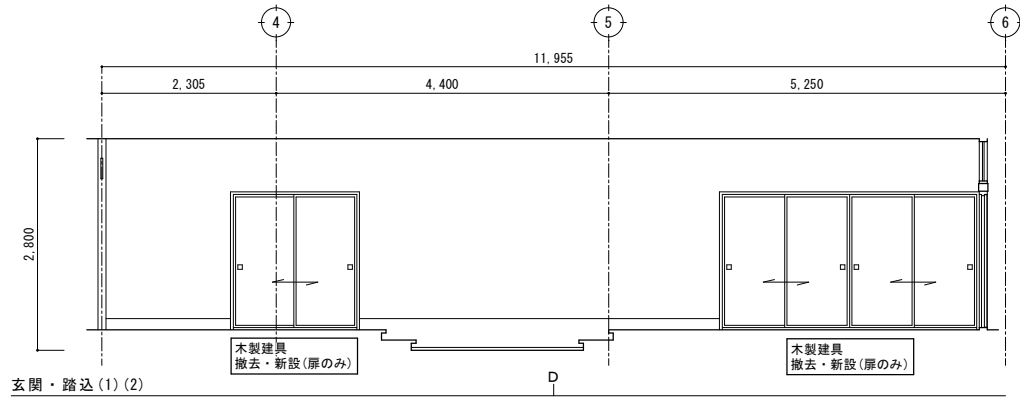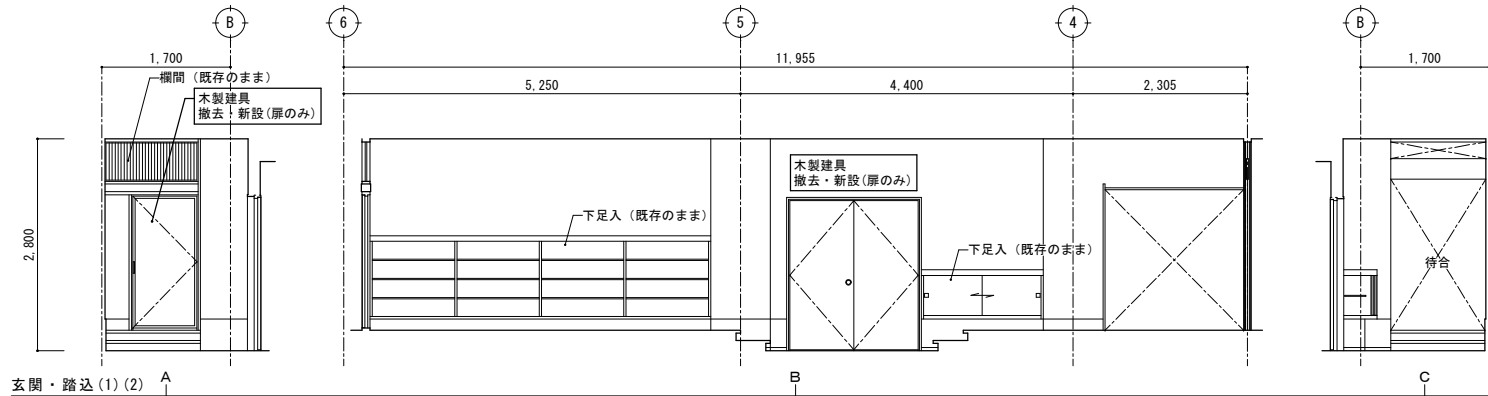


改修前・後 展開図 S=1/50

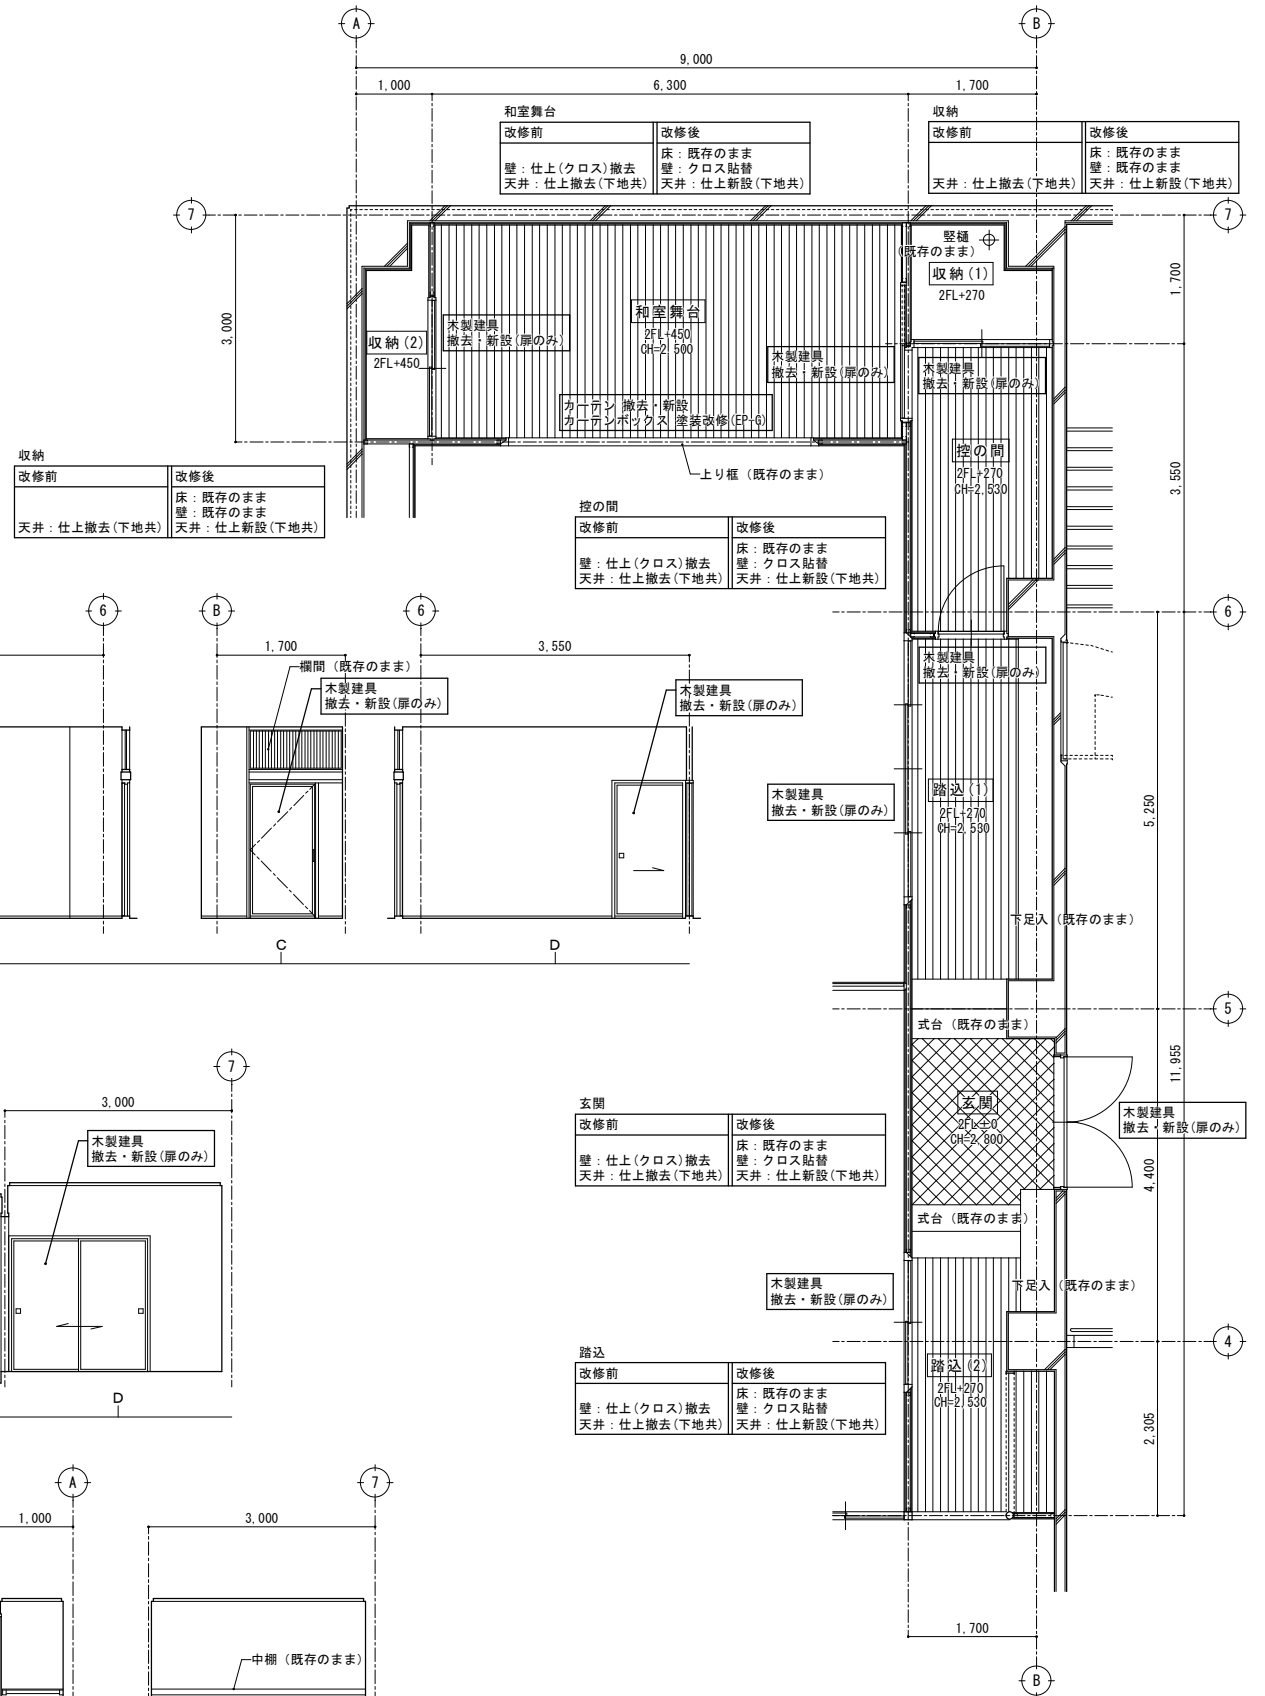

改修前・後
2階平面詳細図 S=1/50




特記	・			有限 環 境 計 画 工 房 会 社 〒020-0121 岩手県盛岡市月が丘三丁目16-5 TEL(019)645-0380 一級建築士事務所 岩手県知事登録 第 か(2808)1068 号 一級建築士 建設大臣登録 第96078号 濱端 俊一	設計年月日	担当	検図	照査	工事名称		図面番号			
	・				R 7	・	3	・	1 5	工 藤		黒 澤	成 田	上田公民館大規模改修(建築主体)工事
	・													
	・													
									図面名称	平面詳細図、展開図55 改修前・後(2階:玄関、踏込、控の間、和室舞台、収納)	縮 尺 A1 : S=1/50 A3 : S=1/100	A — 9 6		

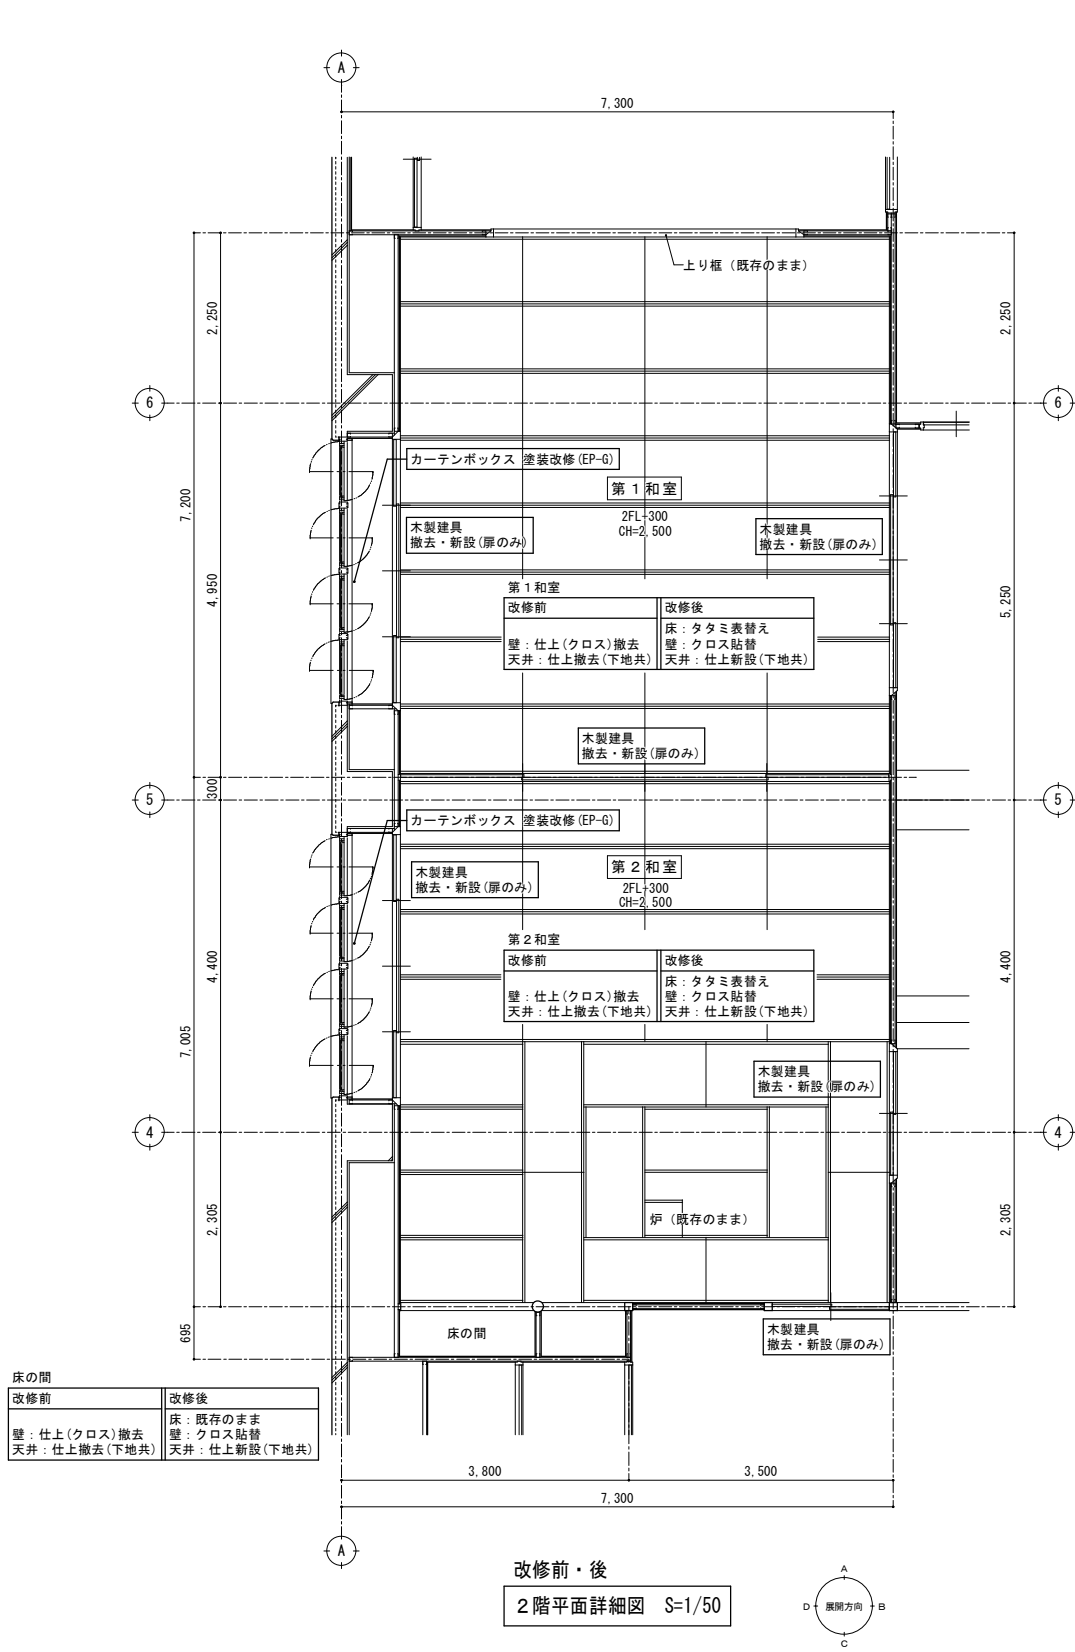


床の間	改修前	改修後
壁：仕上(クロス)撤去	壁：仕上(クロス)撤去	壁：仕上(クロス)撤去
天井：仕上撤去(下地共)	天井：仕上撤去(下地共)	天井：仕上新設(下地共)


改修前・後
2階平面詳細図 S=1/50

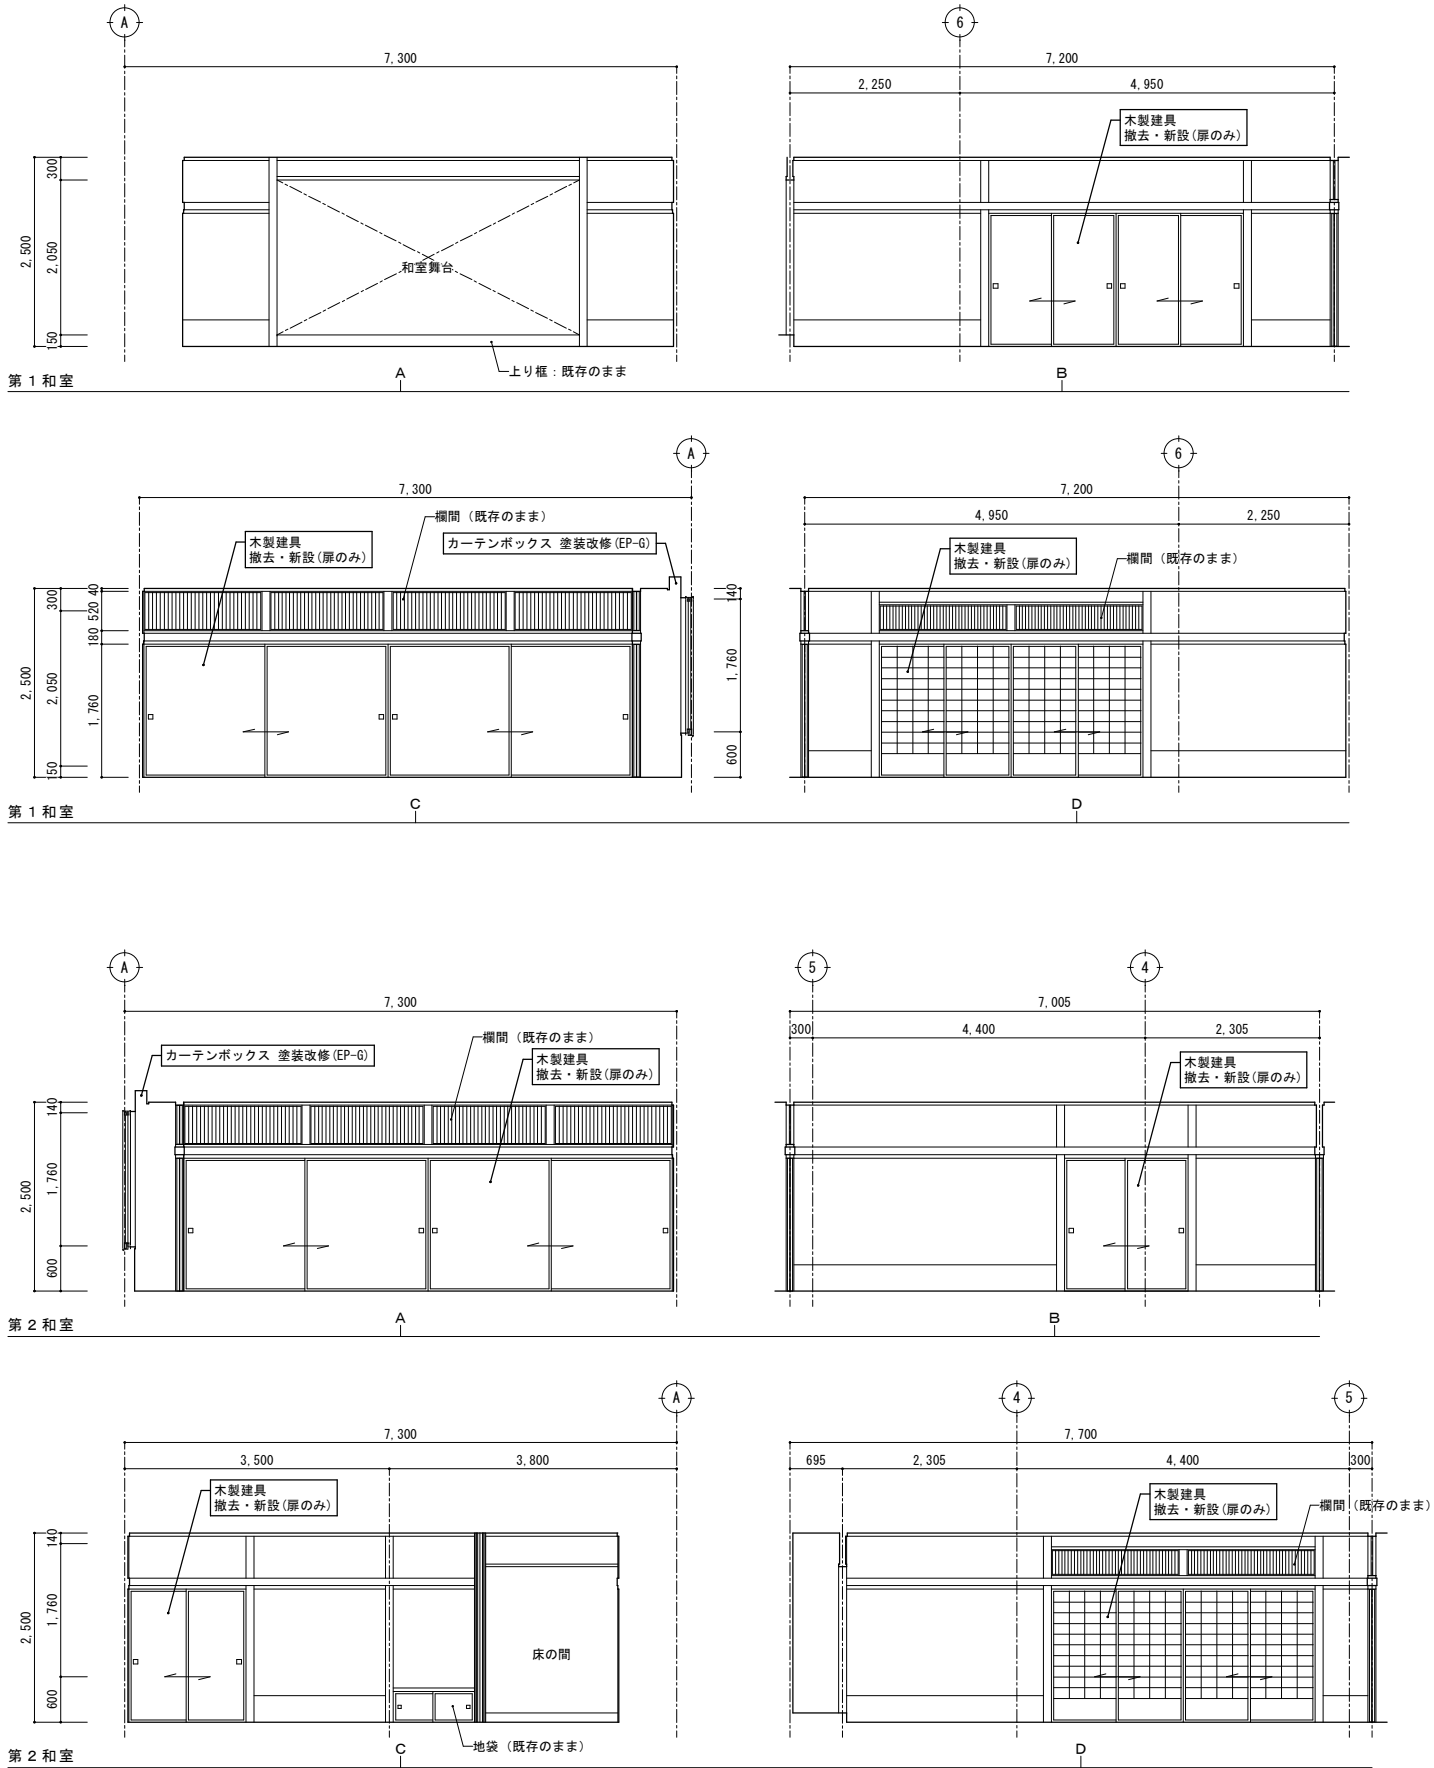

改修前・後 展開図 S=1/50

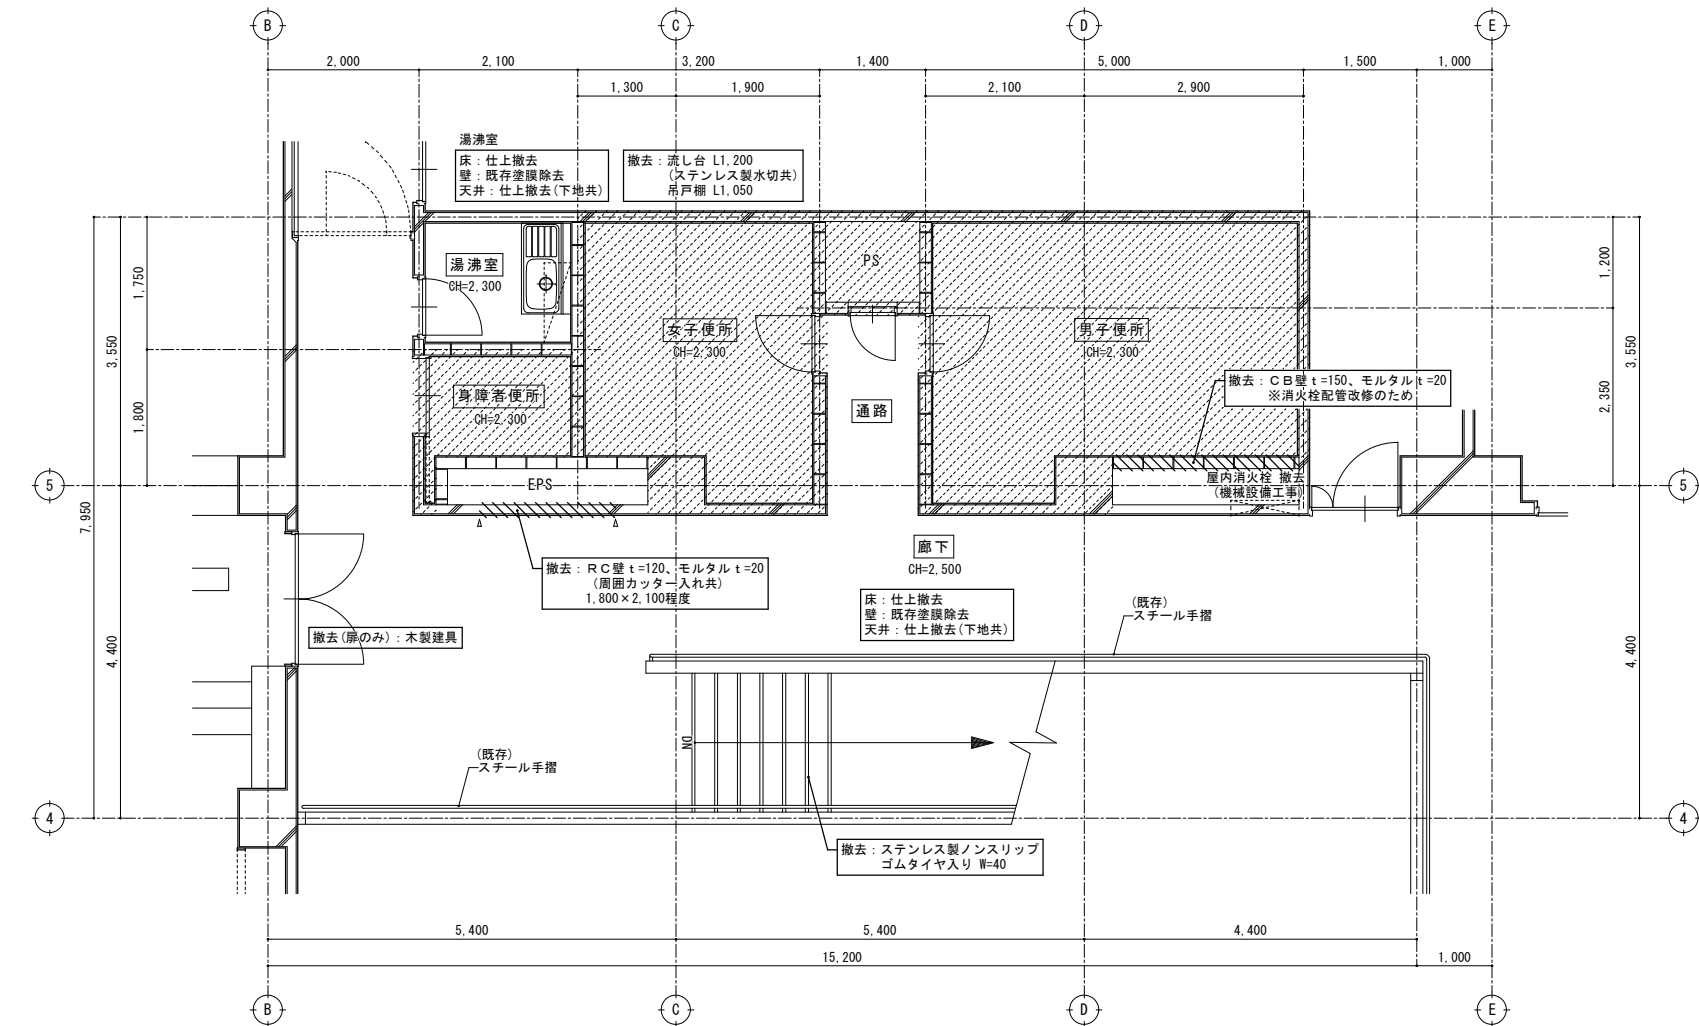


改修前
2階平面詳細図 S=1/50

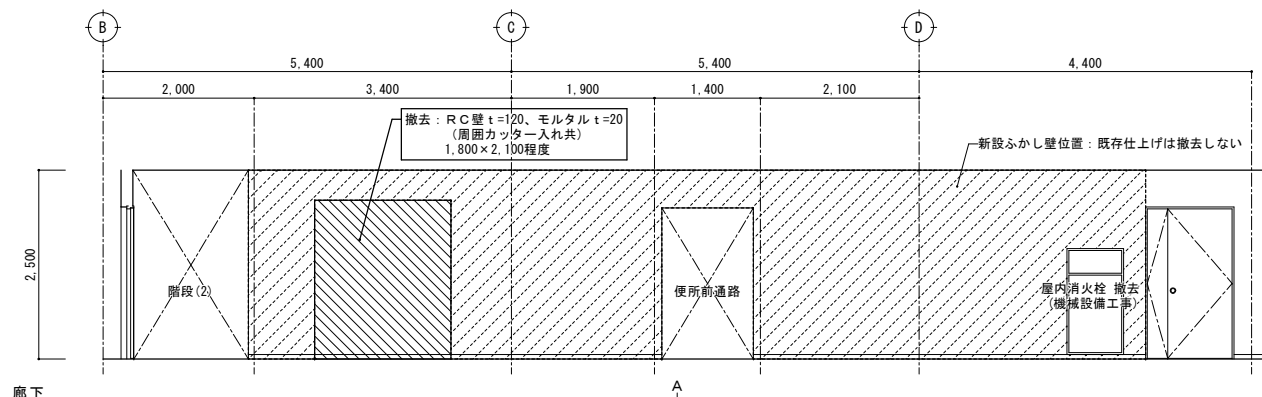

廊下

A


B

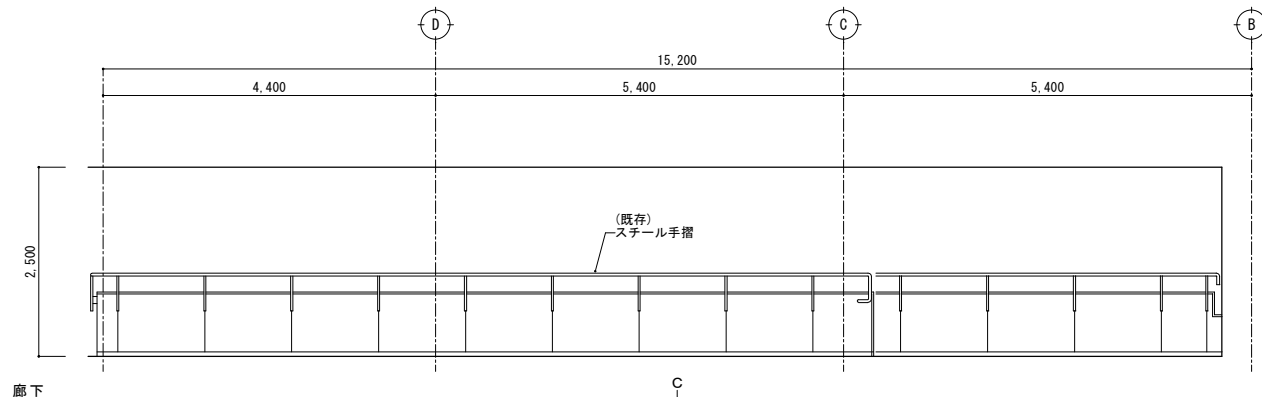

廊下

C

D

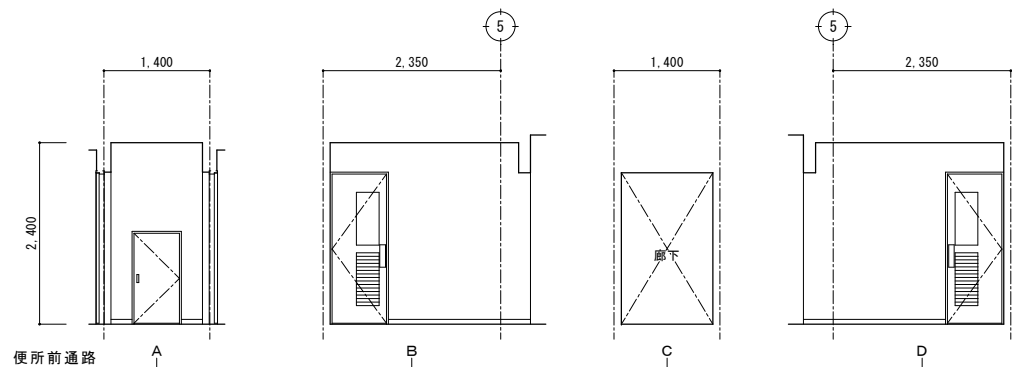


便所前通路

A

B

C

D

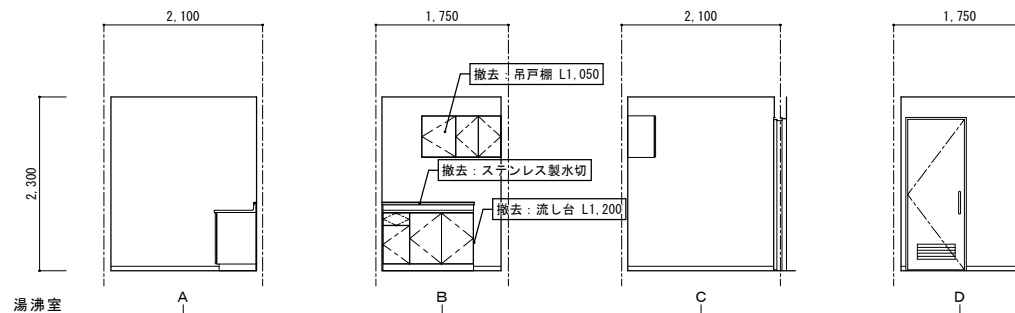


湯沸室

A

B

C


D

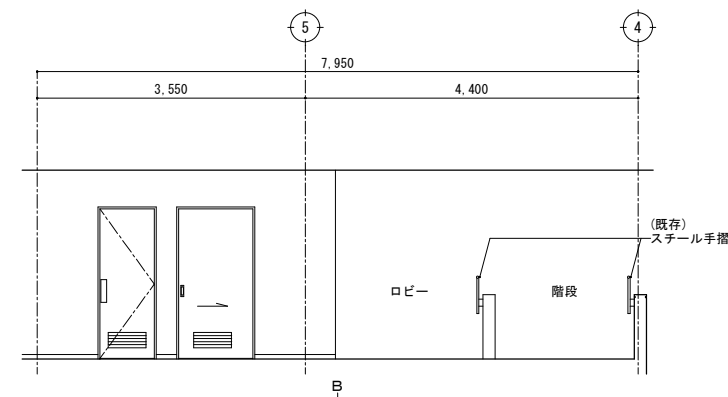

ロビー


階段

(既存)
スチール手摺

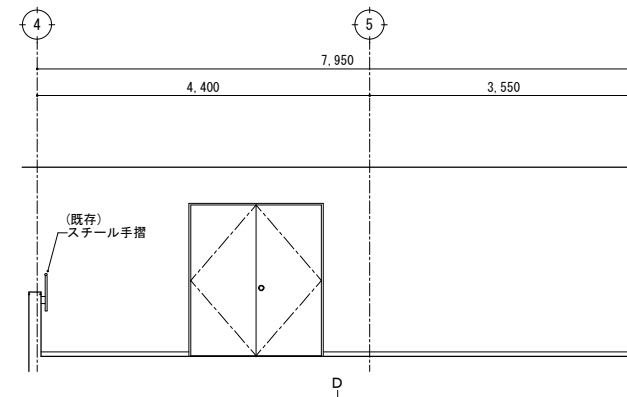

(既存)
スチール手摺


特記	・	撤去等の特記なき建具は、既存建具を示す。		有限 会社 環 境 計 画 工 房 〒020-0121 岩手県盛岡市月が丘三丁目16-5 TEL (019) 645-0380 一級建築士事務所 岩手県知事登録 第 28081068 号 一級建築士 建設大臣登録 第 96078 号 濱端 俊一	設計年月日	担当	検図	照査	工事名称		図面番号	
	・				R 7 ・ 3 ・ 1 5	工 藤	黒 澤	成 田	上田公民館大規模改修（建築主体）工事			
	・								図面名称	平面詳細図、展開図 5 8		縮尺
	・								改修前（2階：廊下、便所前通路、湯沸室）			A1：S=1/50 A3：S=1/100
	・										A — 9 9	

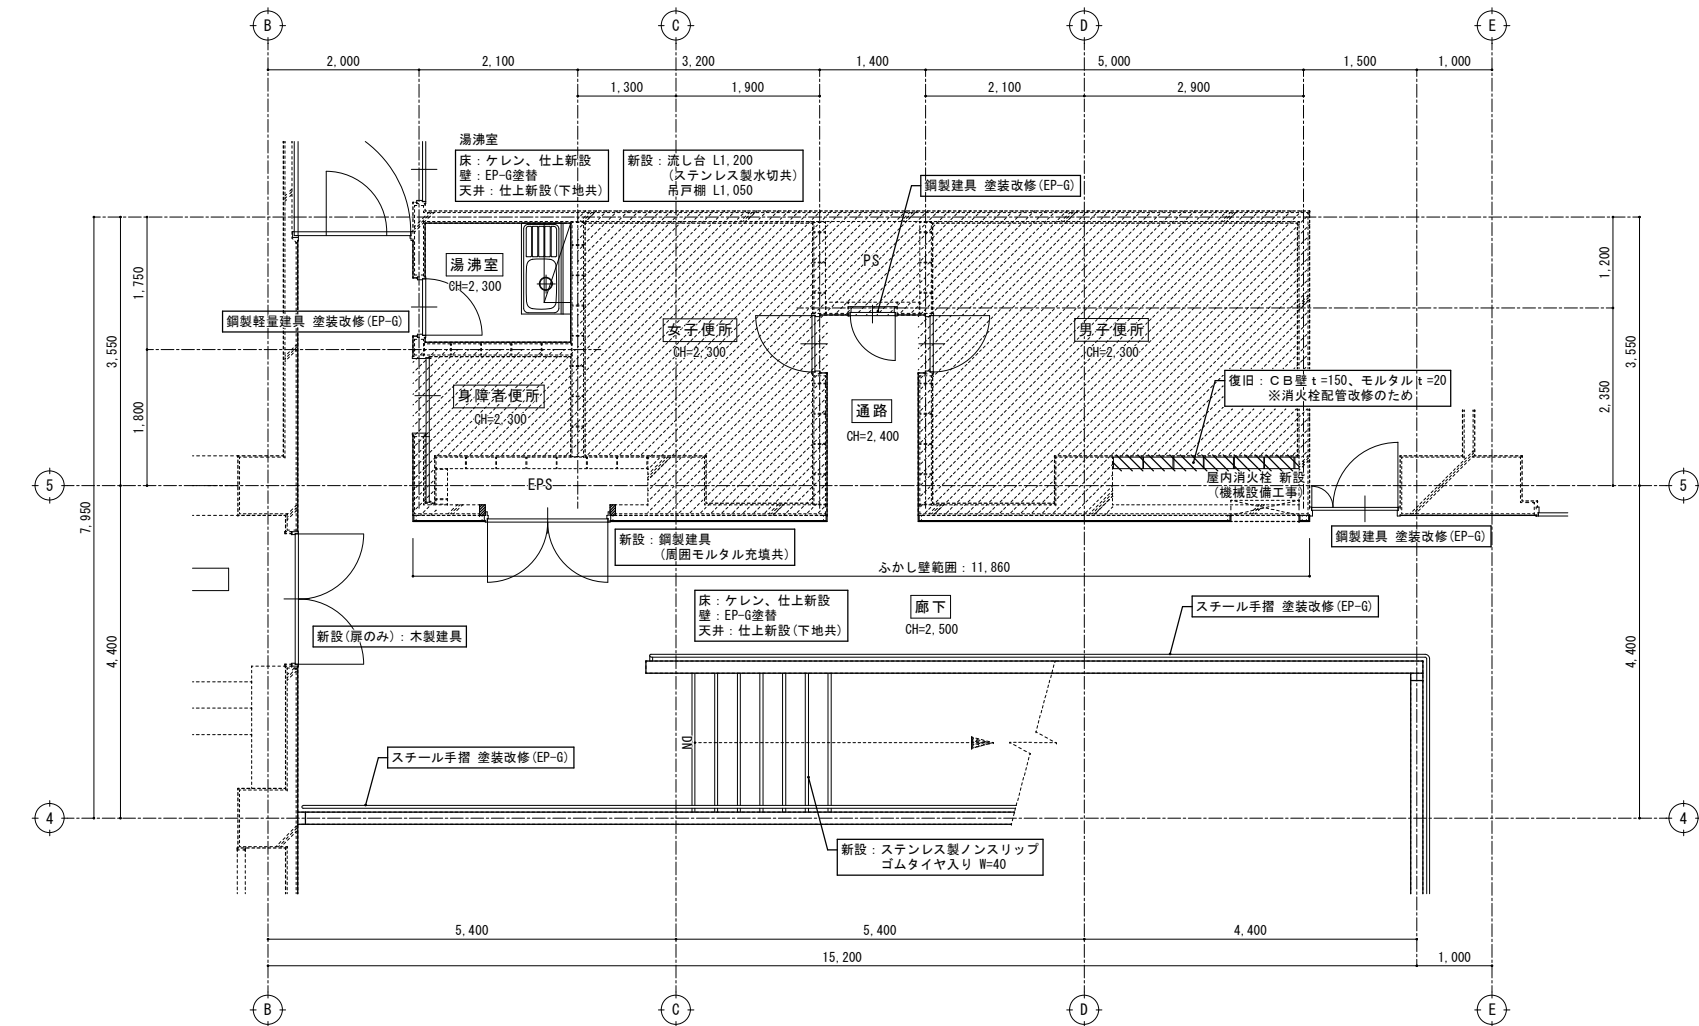


改修後

2階平面詳細図 S=1/50


新設ふかし壁
: 軽量鉄骨壁下地65形
石膏ボードt=12.5下地、EP-G塗
※既存仕上は撤去しない

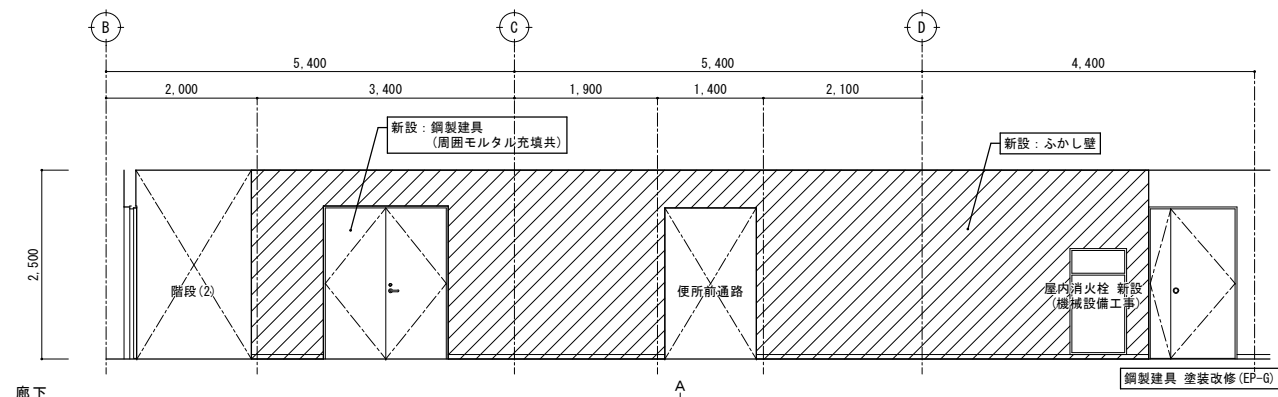


廊下

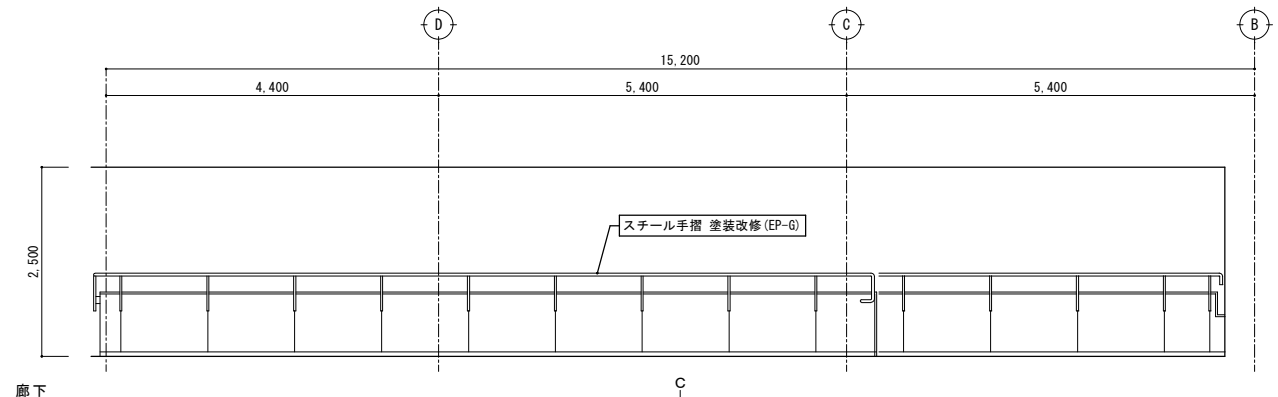


廊下

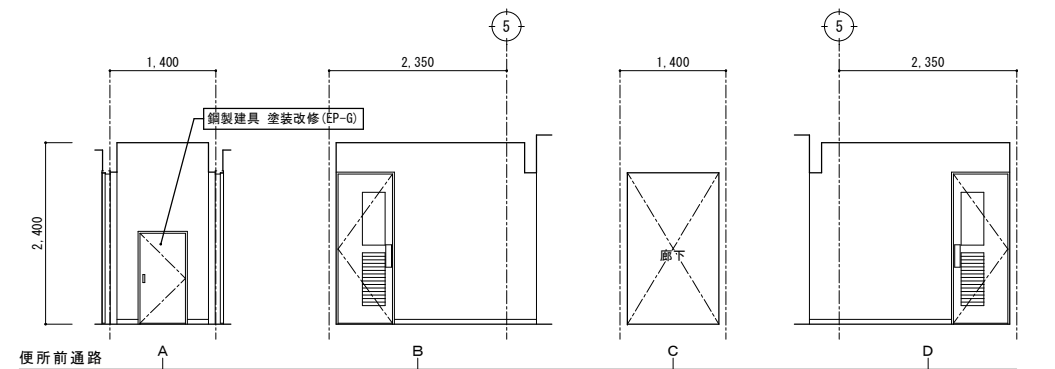


便所前通路

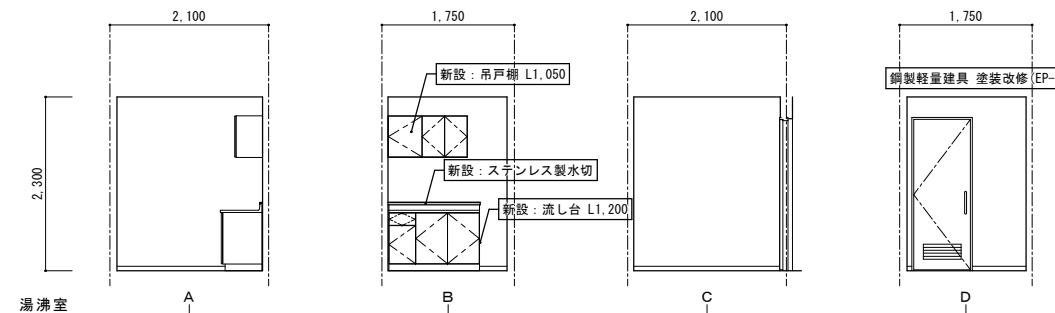

湯沸室

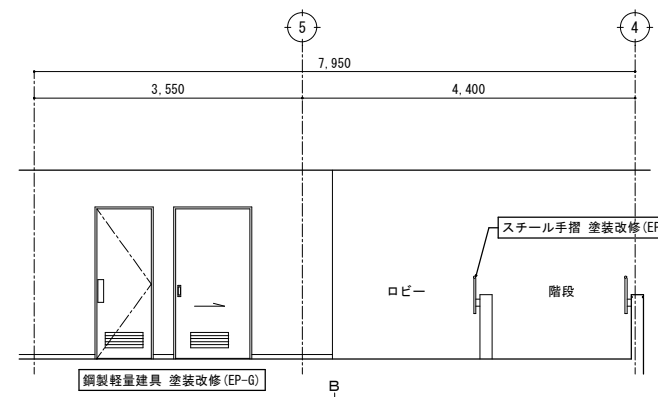

廊下

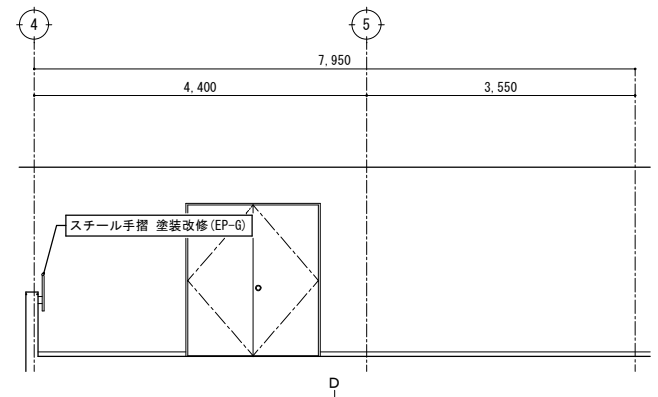

廊下

改修後

展開図 S=1/50

特記	・			有限 環 境 計 画 工 房 会 社 〒020-0121 岩手県盛岡市月が丘三丁目16-5 TEL (019) 645-0380 一級建築士事務所 岩手県知事登録 第 28081068 号 一級建築士 建設大臣登録 第 96078 号 濱端 俊一	設計年月日	担当	検図	照査	工事名称		図面番号		
	・				R 7 ・ 3 ・ 1 5	工 藤	黒 澤	成 田	上田公民館大規模改修（建築主体）工事				
	・				図面名称							縮尺	A — 100
	・				平面詳細図、展開図 59 改修後（2階：廊下、便所前通路、湯沸室）							A1：S=1/50 A3：S=1/100	