


※令和6年6月現在の予定です。

工事を発注しても落札されない等の事由により、工事箇所・工事内容が変更となる場合があります。

令和6年度工事予定箇所図

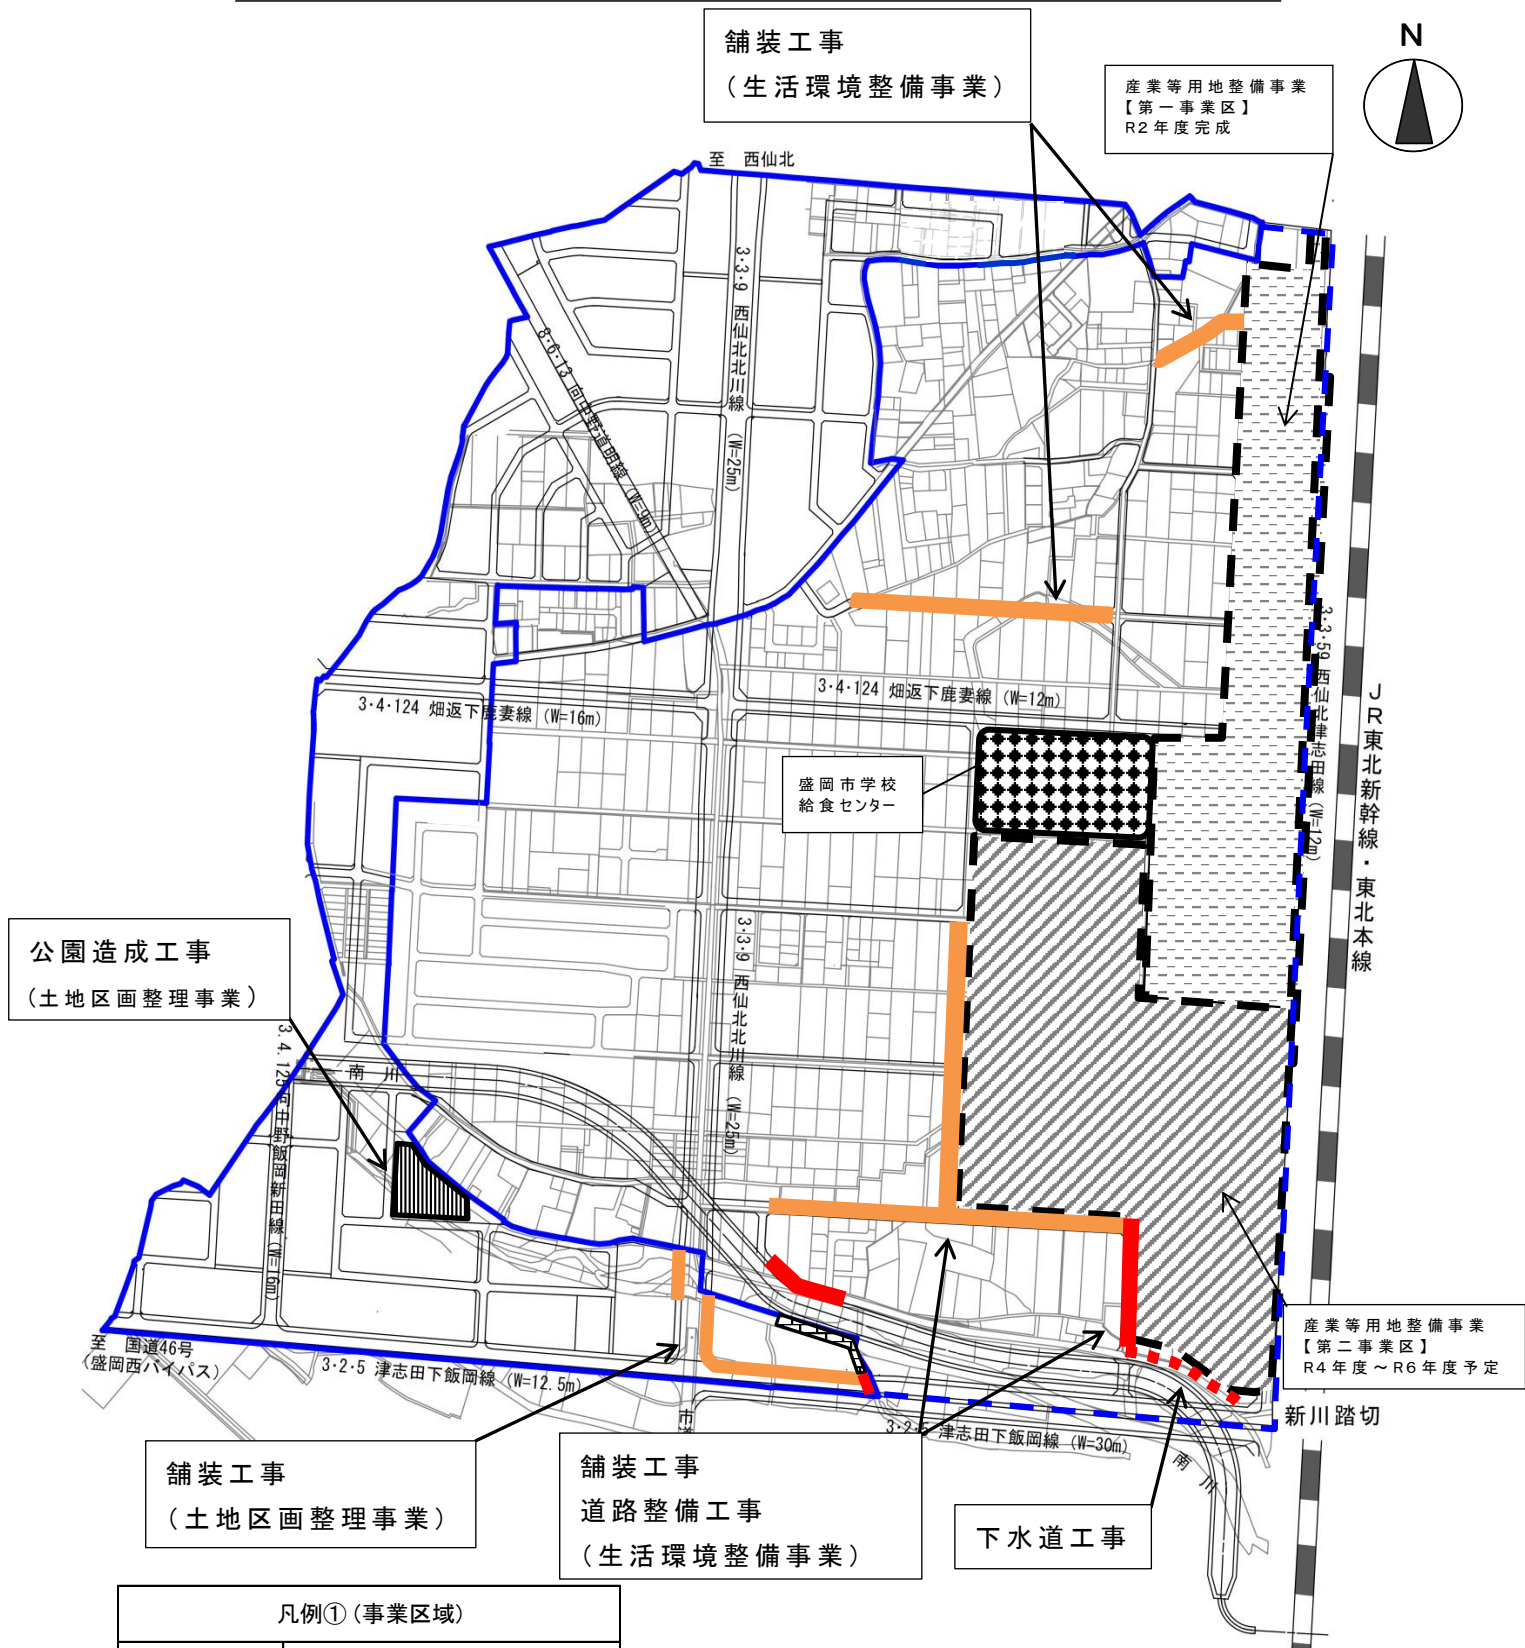

凡例① (事業区域)

	土地区画整理事業
	生活環境整備事業
	産業等用地整備事業第一事業区
	産業等用地整備事業第二事業区

凡例②

	道路整備工事		上下水道工事
	舗装工事		公園造成工事
	宅地造成工事		

※西仙北北川線の主要な交差点、向中野道明線(歩行者専用道路)には照明灯設置予定