
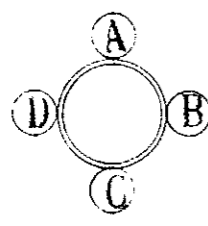
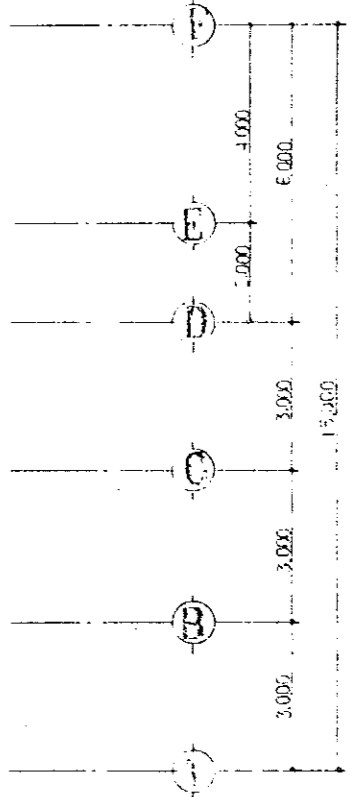
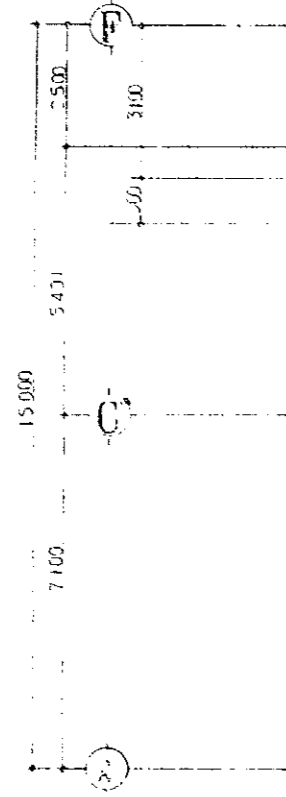


西青山老人憩いの家

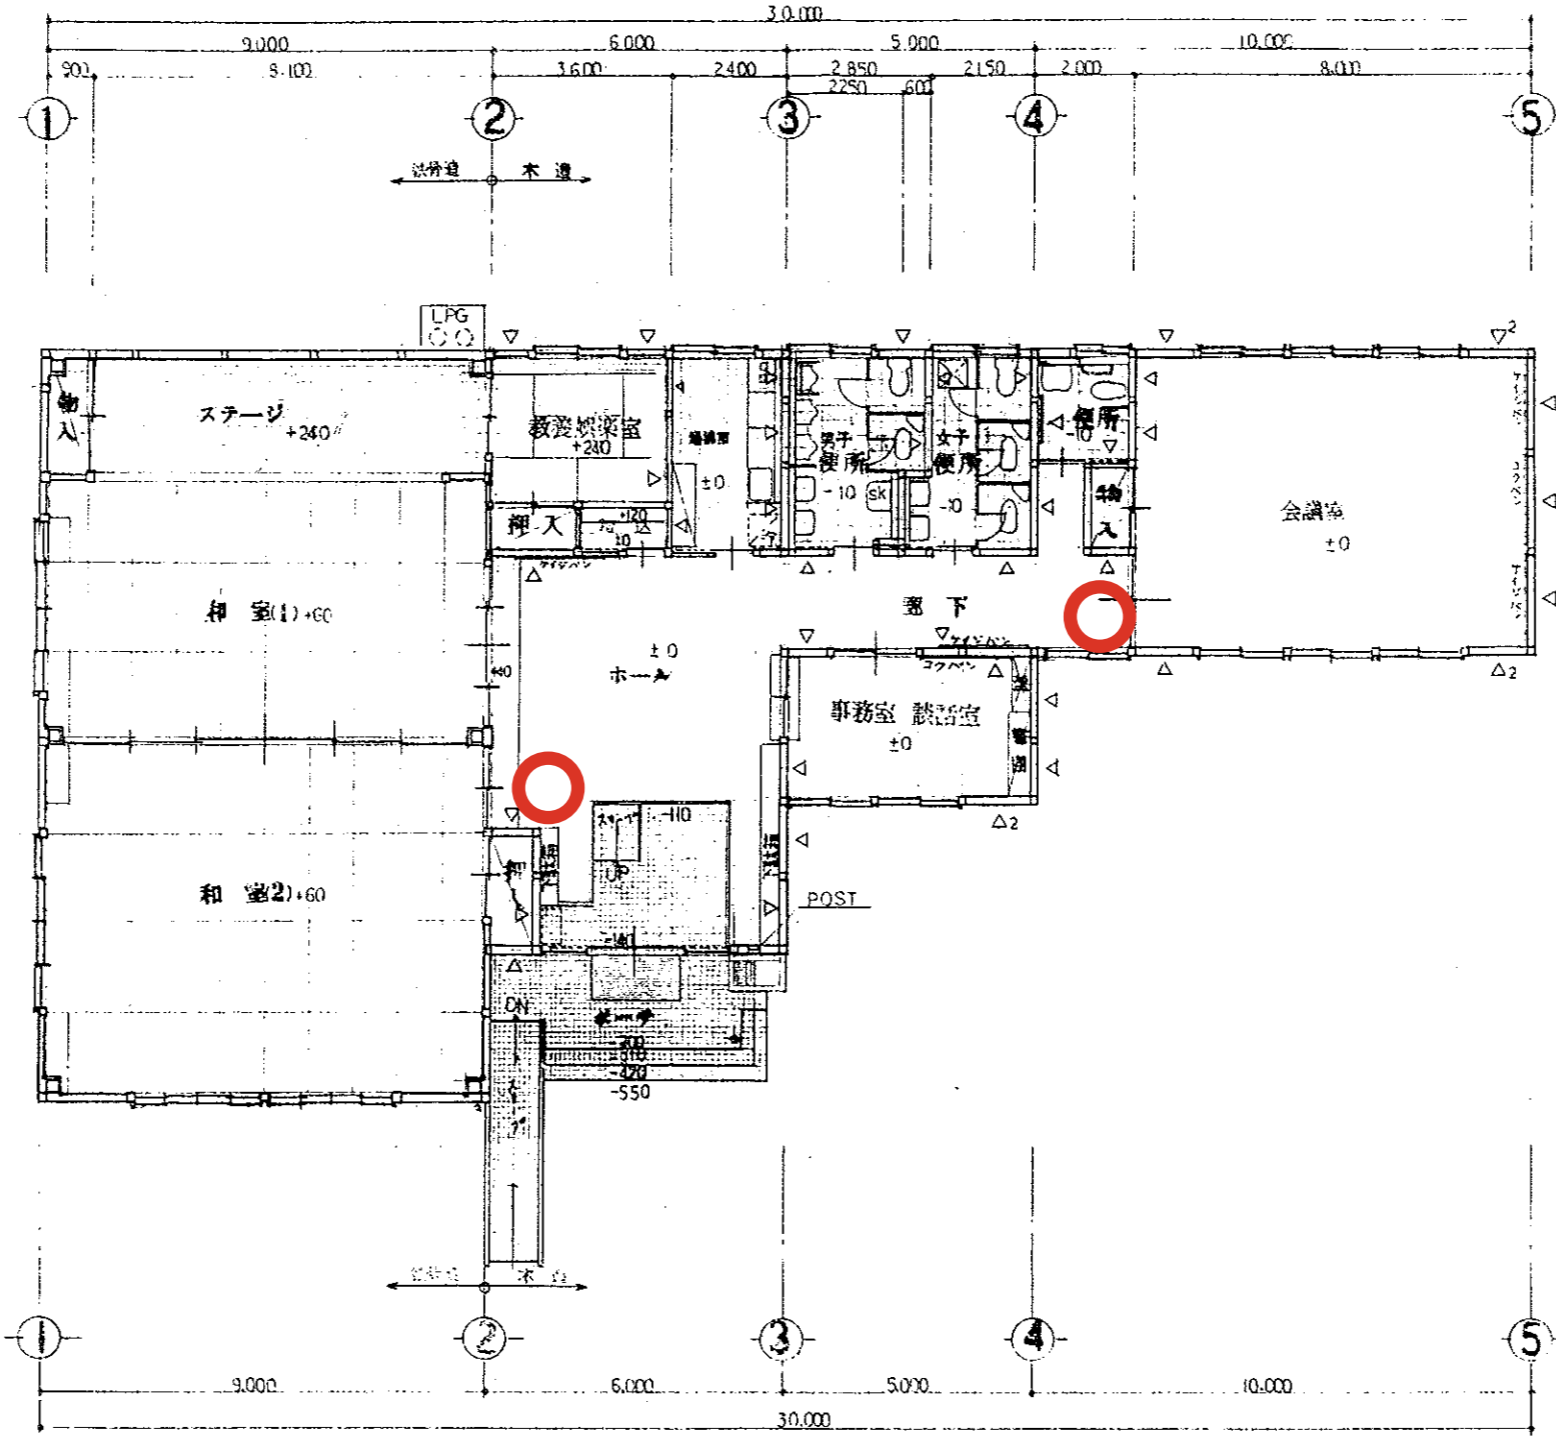

羅針方向

平面図 S = 1/100

床面積

3,000	×	15,000	=	45,000
6,000	×	12,000	=	72,000
5,000	×	3,000	=	15,000
10,000	×	6,000	=	60,000

312.00 M²

凡例

- ▽ — 筋違 (90×45, 92#掛)
- ▽ — 筋違 (90×45)

○ 施行令第114条に2に2階以上主要部材の位置を示す図は27号図に示す通りとする

年度	施設番号	工事名称	棟名	設計者	設計	校図	設計年月	工費	図面内容	図面番号
03		西青山老人憩いの家	西青山老人憩いの家	岩手県公共建築設計院	岩手県公共建築設計院		03.11		平面図	S 7

