都市公園等照明灯LED化その１修繕
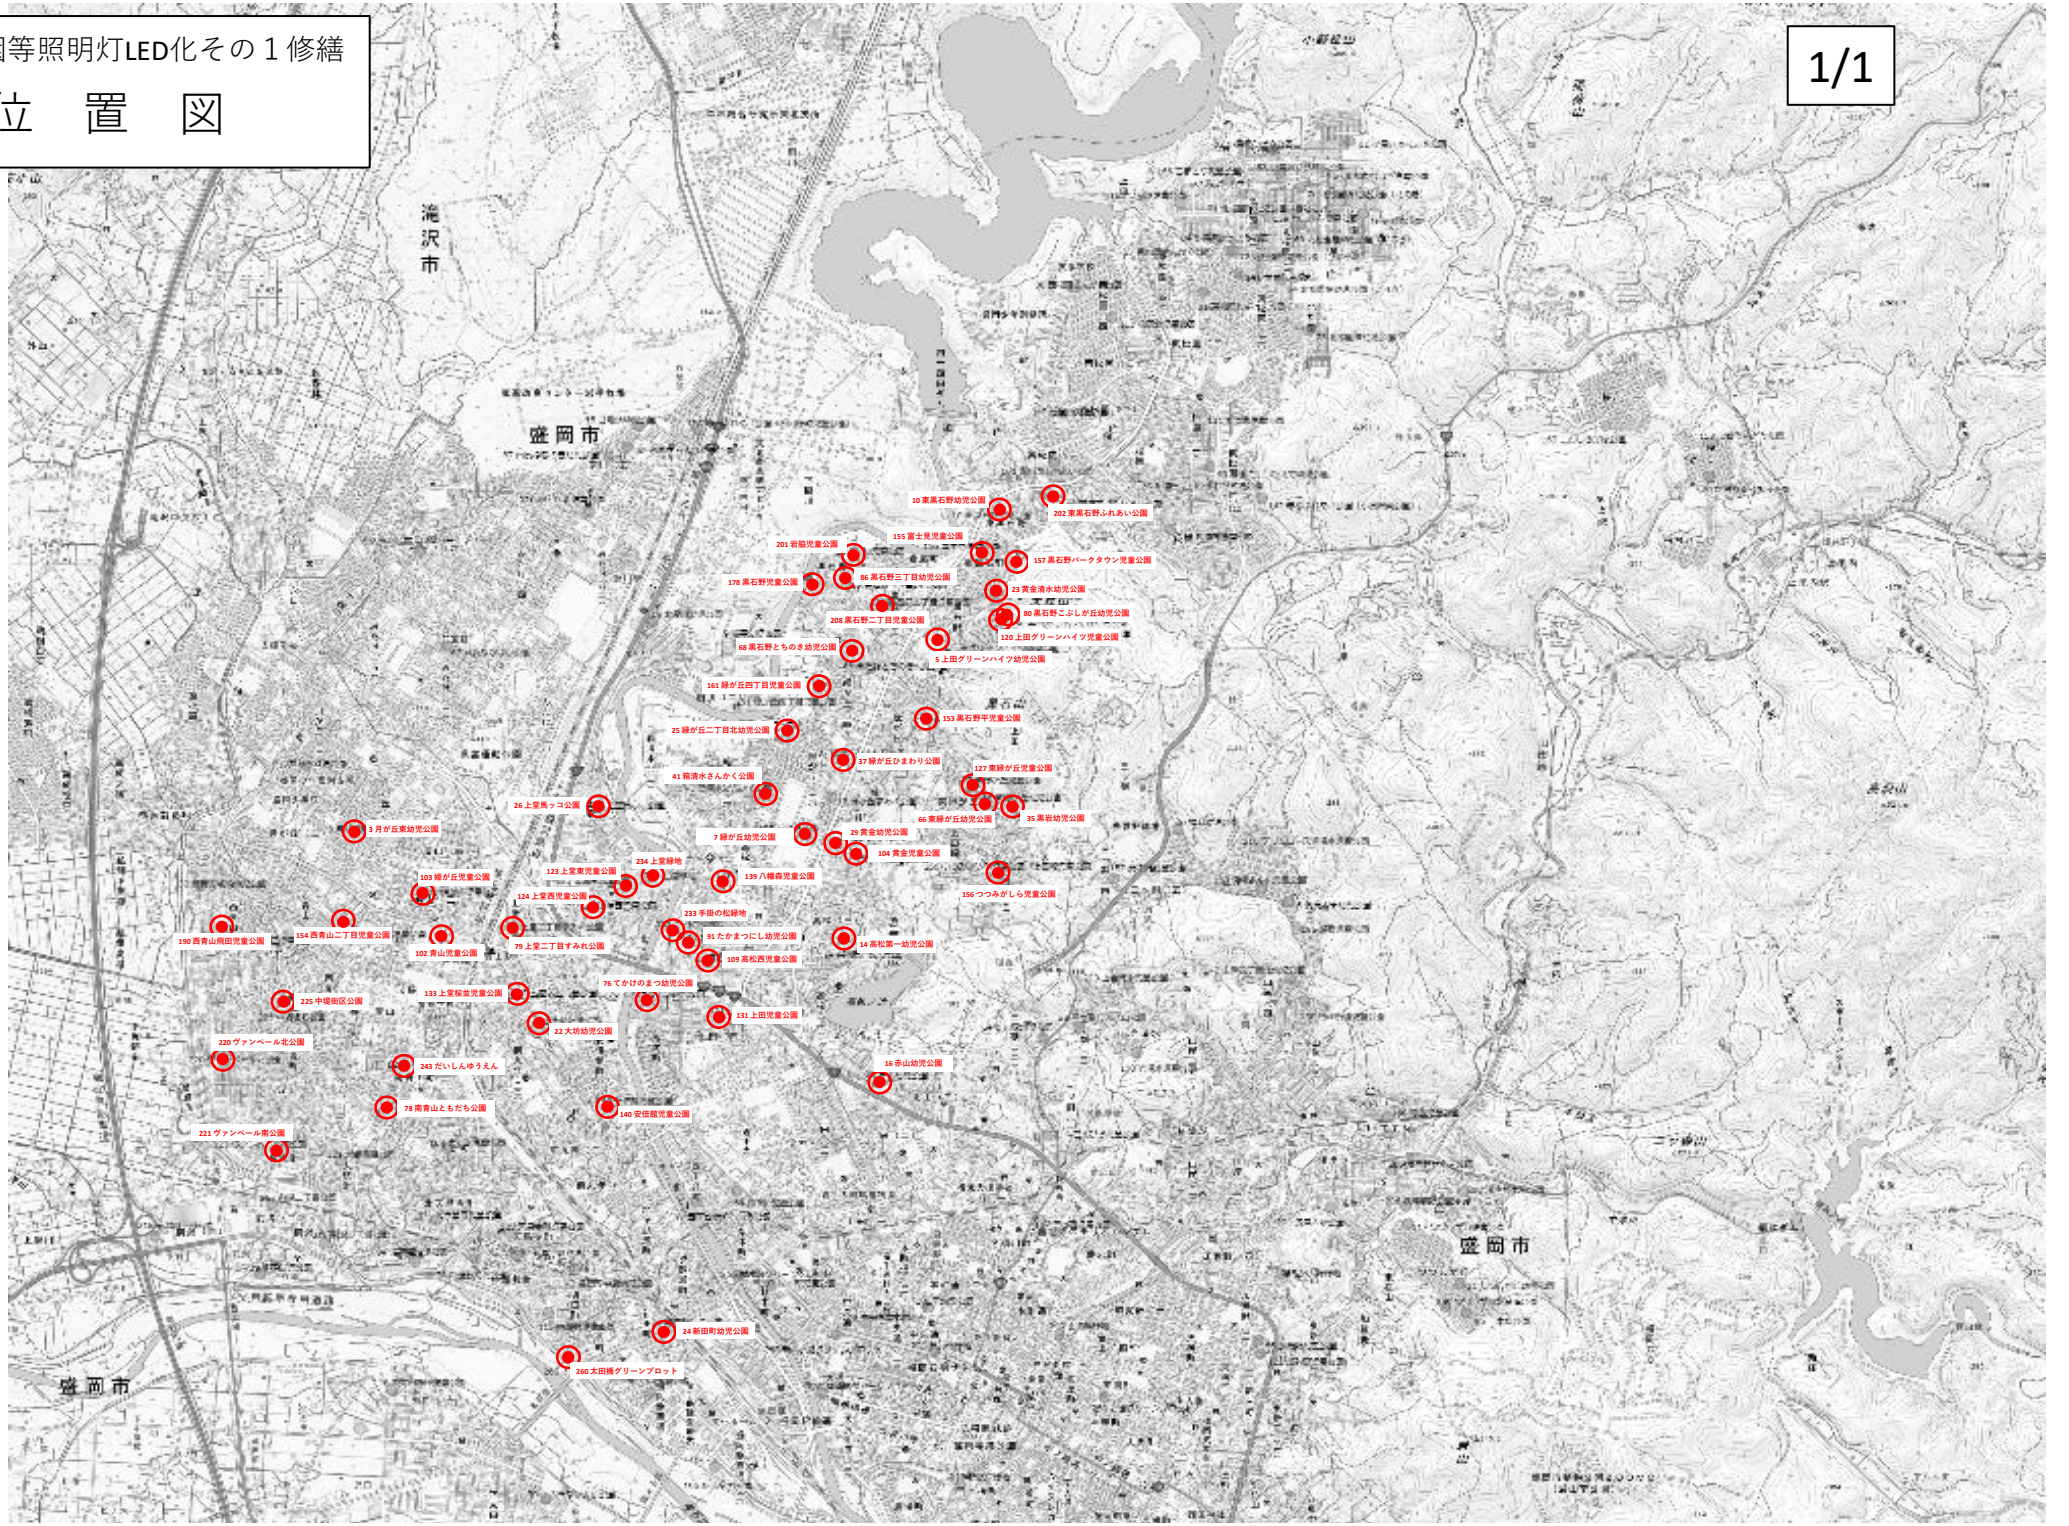
位　置　図