


(令和 6 年度)

施設の配置図

縮

尺

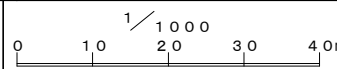

学

校

名

土淵中学校

調

査

番

号

0 3

(都道府県)

2 0 1

(市町村)

3 5 2 2

(学

校)

整

理

番

号

3 5 3


凡 例

建 物


- 未とり 未とりこわし建物
- 危険建物
- 借用建物
- 一時 一時使用建物
- 屋外 屋外教育環境整備事業によるもの

建物以外の工作物


- 簡 簡易建物
- 自 自転車置場
- 電 電柱
- 水 受水槽
- 門 正門・通用門
- フ 金網フェンス
- ネ 防球ネット

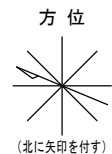


(北に矢印を付す)

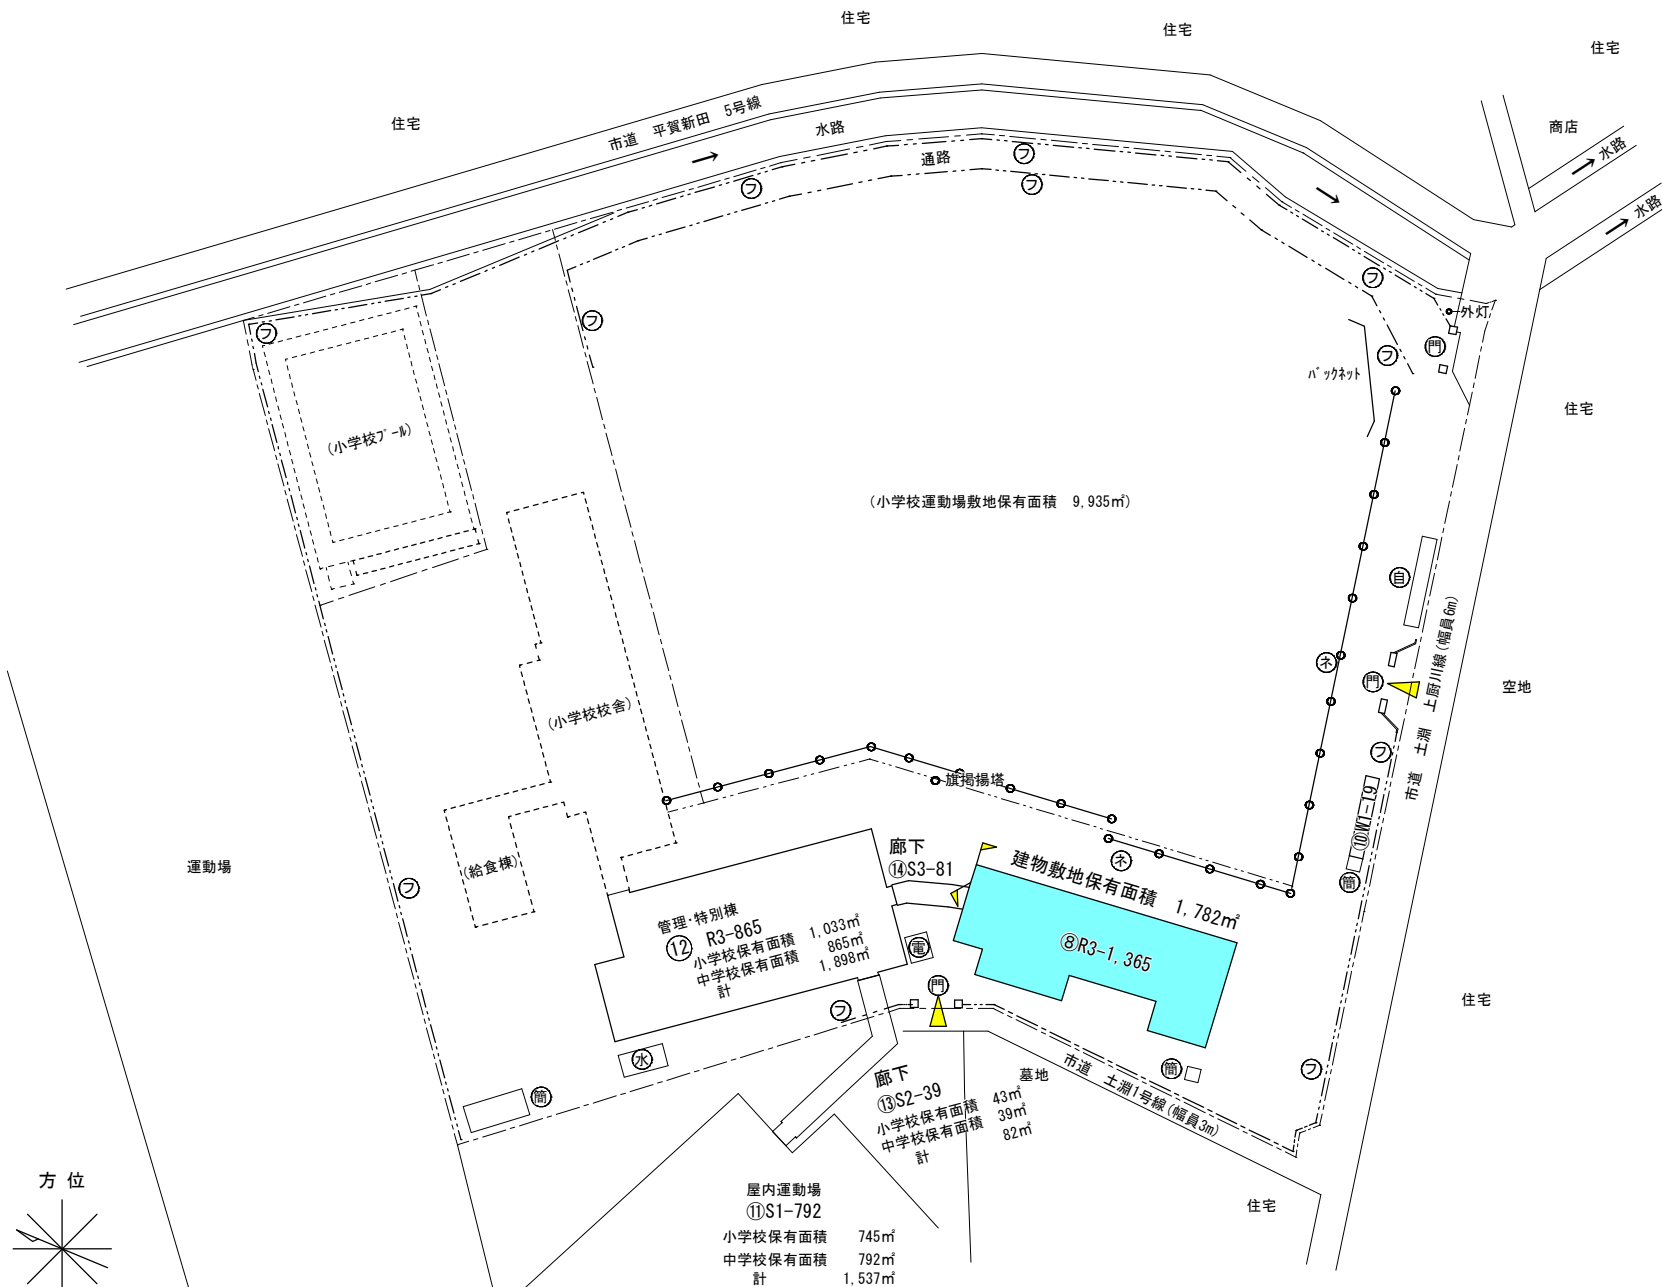


平 面 図	縮 尺		学 校 名	土淵中学校	調 査 番 号	(都道府県)	(市町村)	(学 校)	整 理 番 号	3 5 3
						0 3	2 0 1	3 5 2 2		

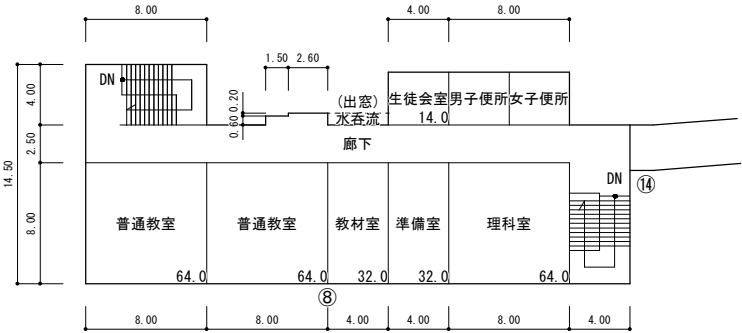


3 階 平 面 図

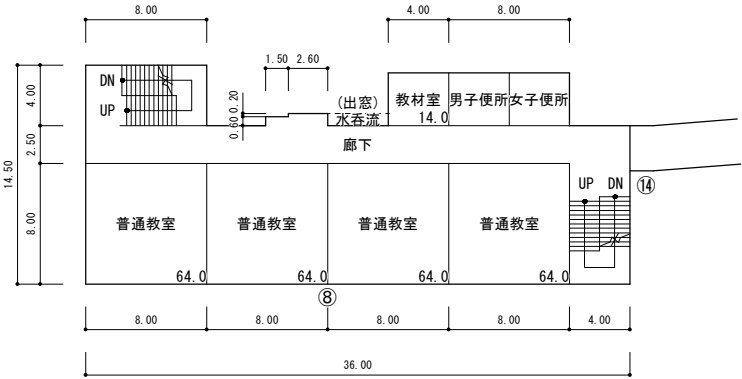

2 階 平 面 図

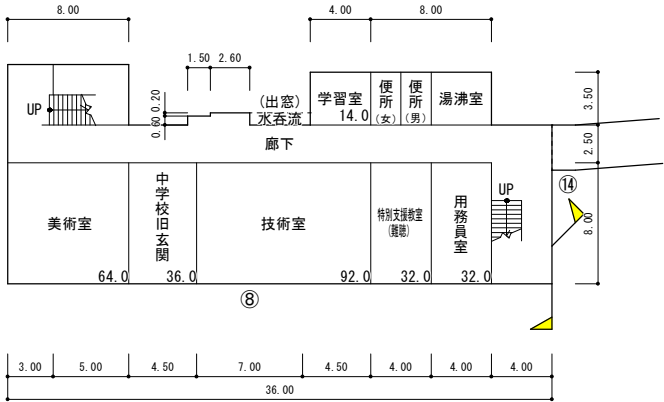

1 階 平 面 図

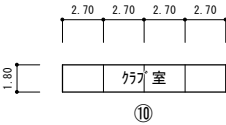

1 階平面図

クラブ室 19㎡