


とりょう保育園手洗い場増設修繕

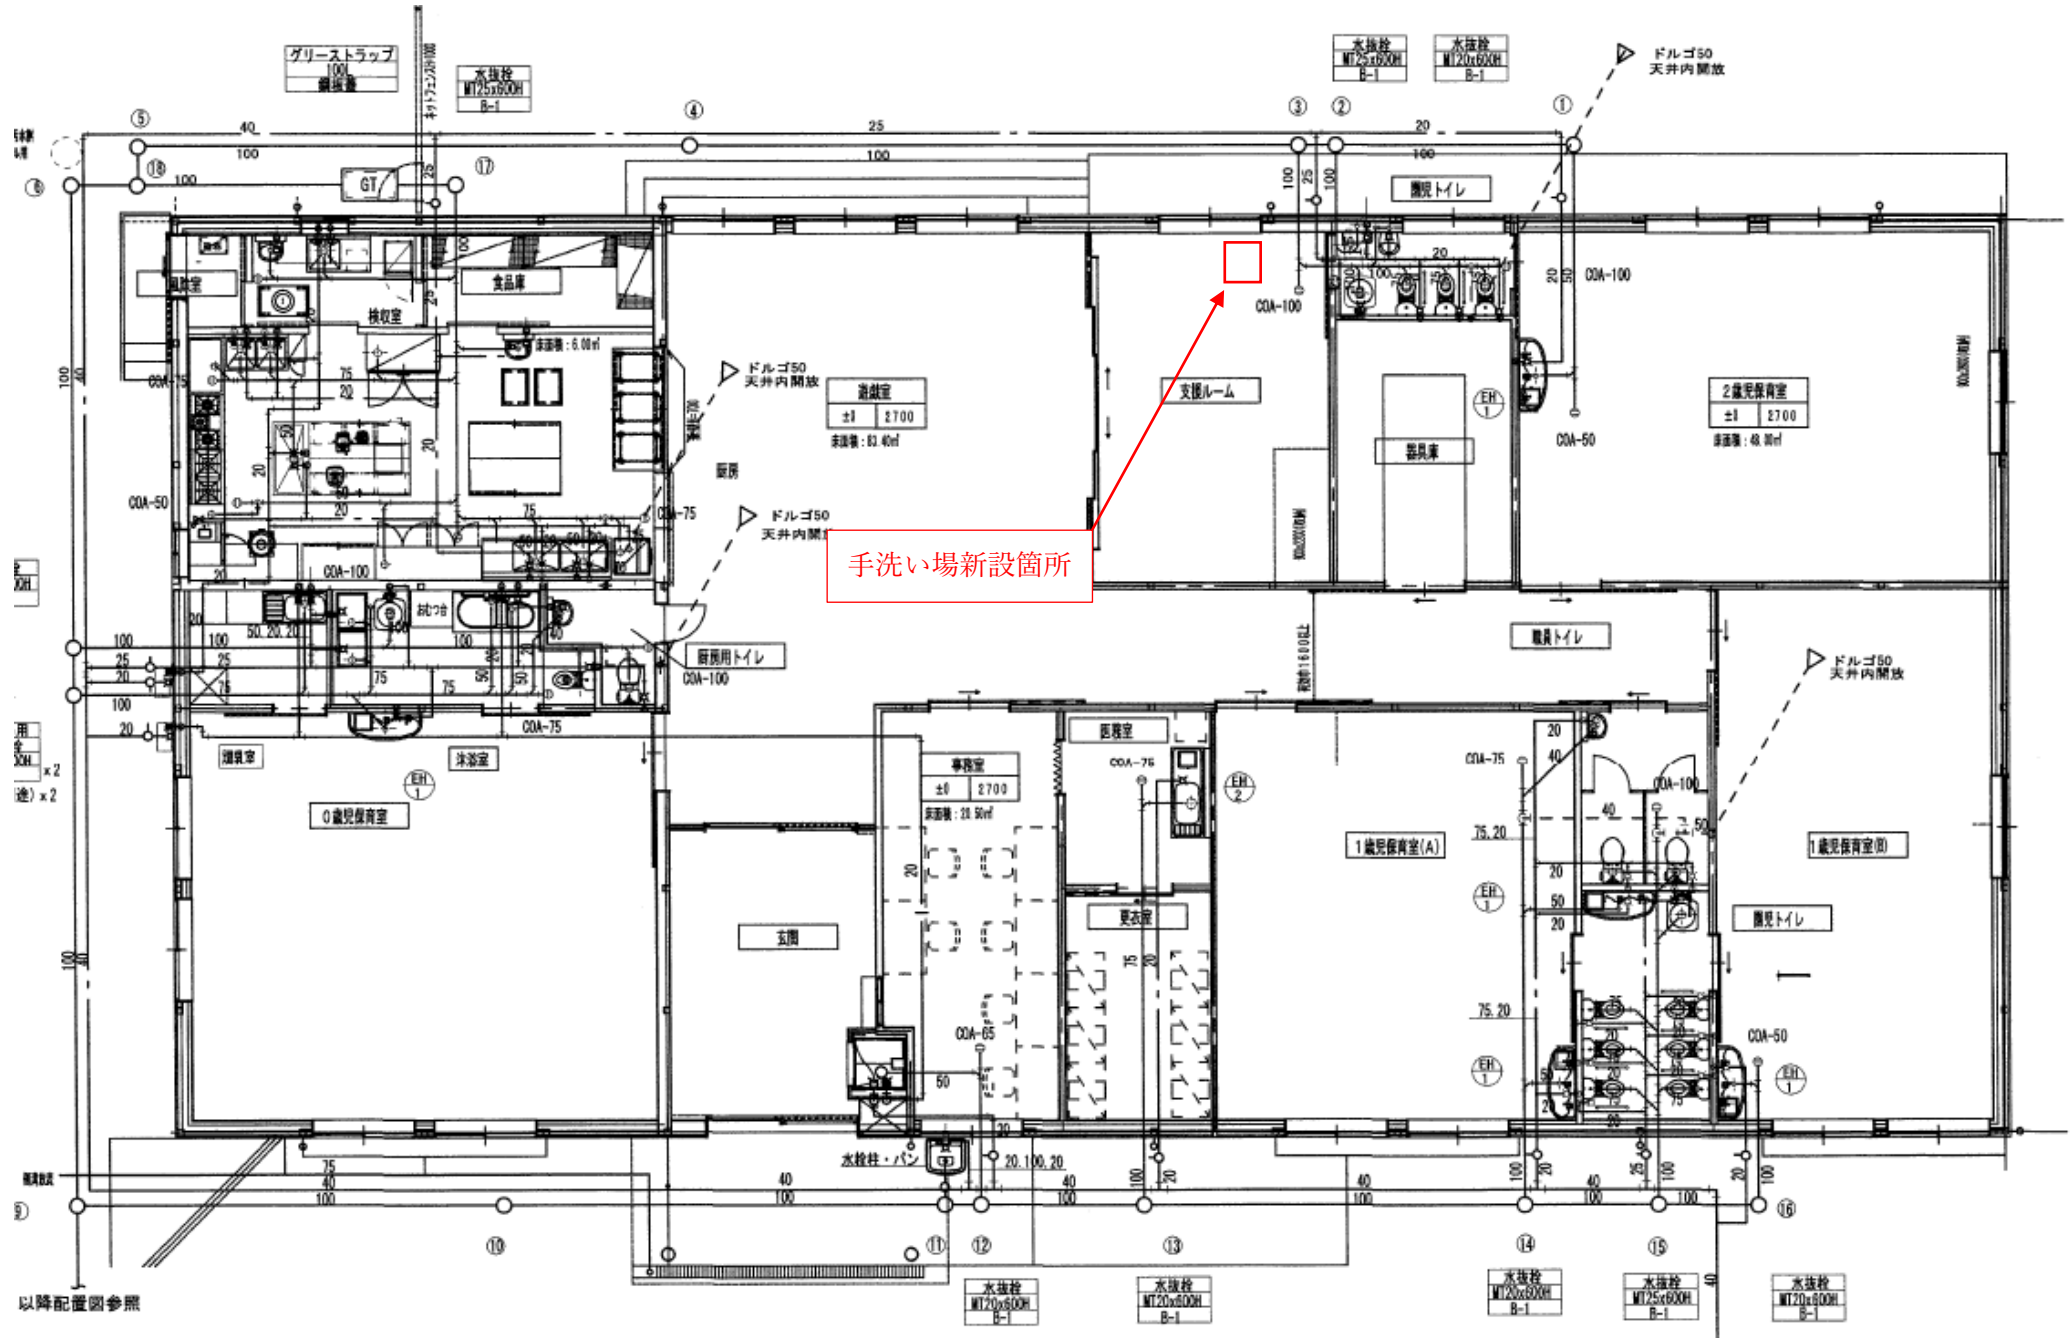

以降配置図参照