盛岡市立松園中学校屋内運動場屋根等修繕

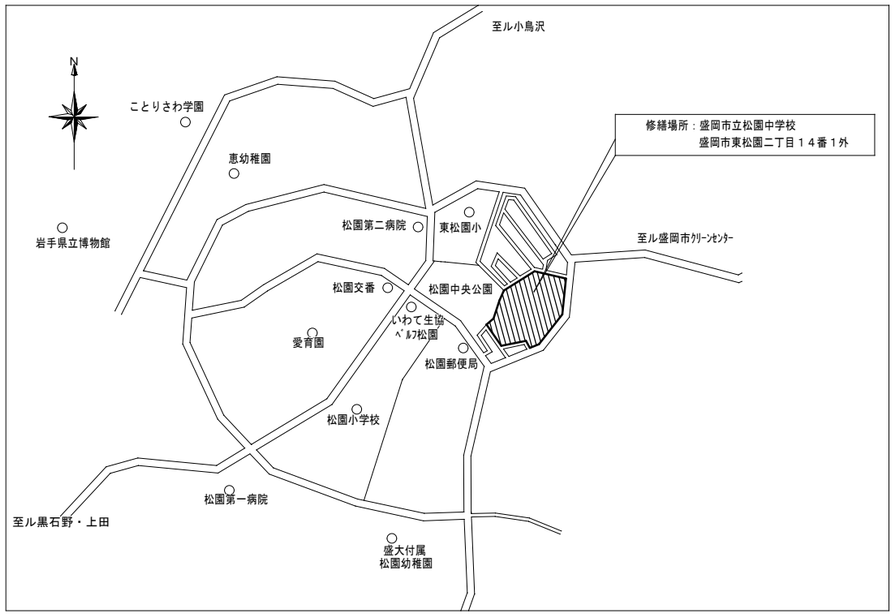

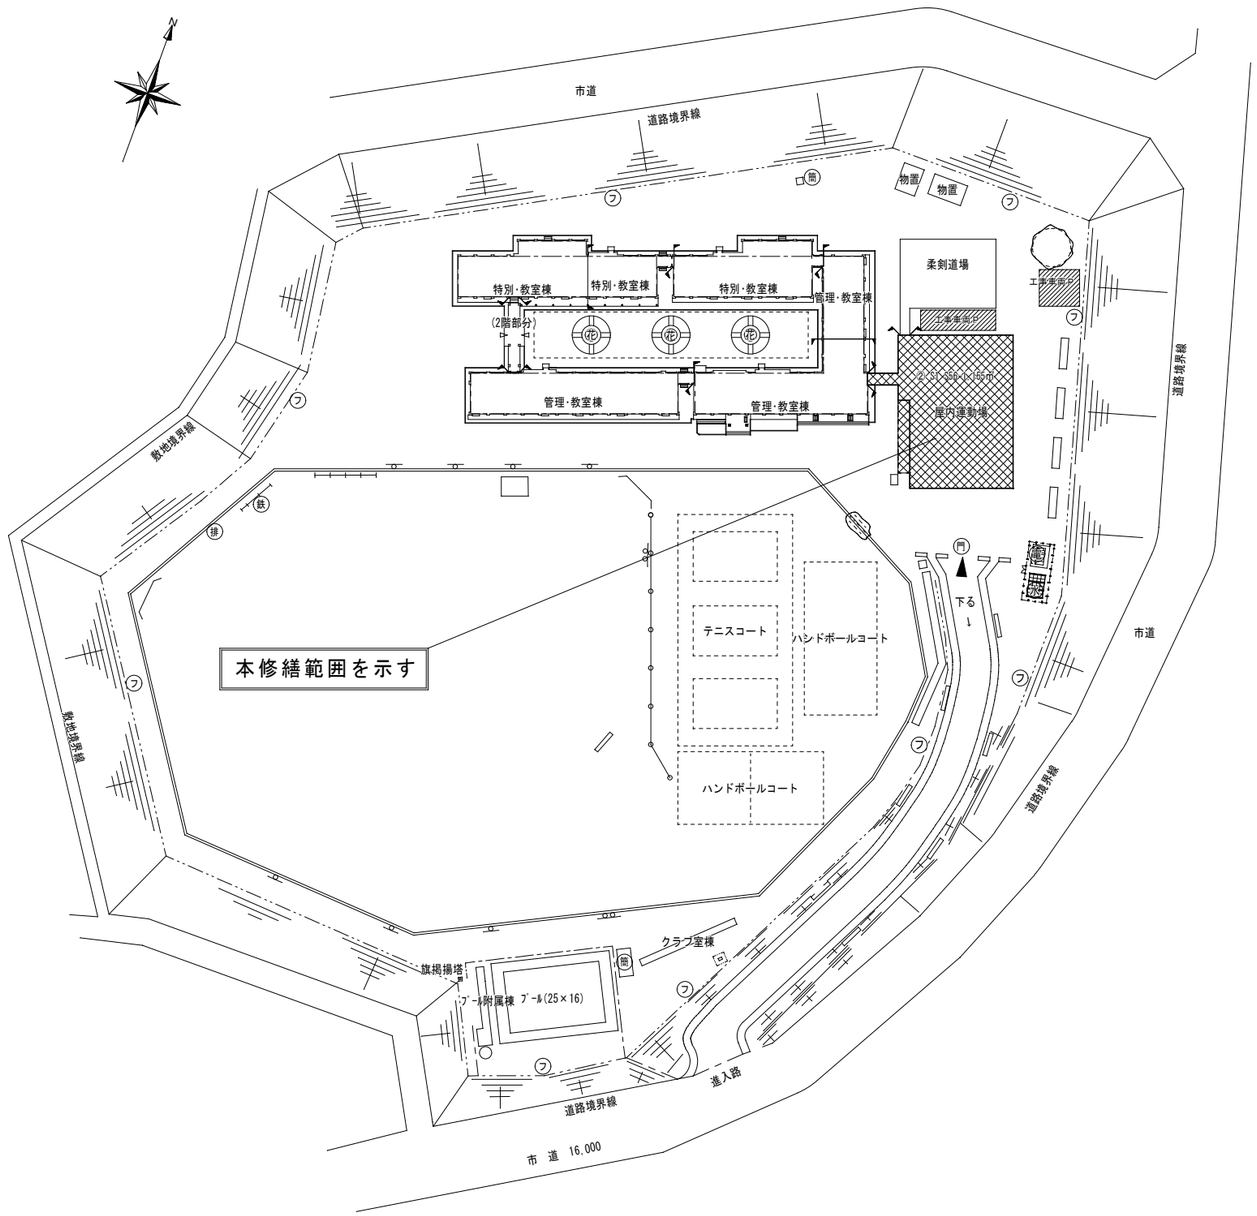

配 置 図 1:800

学校用地敷地面積：60,043㎡
用途地域：第１種中高層住居専用地域
建蔽率/容積率（%）：60/200

特 記 仕 様 書

Ⅰ．総 則
本修繕は設計図面及び設計書に示すもののほかは、公共建築工事標準仕様書(国土交通省大臣官房庁営繕部監修)及び盛岡市建築工事等基準仕様書に準拠し、修繕するものとし設計図書に明記なき場合、又は疑義を生じた場合は全て市監督員と協議し、決定するものとする。

Ⅱ．修繕概要
１） 修繕名称：盛岡市立松園中学校屋内運動場屋根等修繕
２） 修繕場所：盛岡市東松園二丁目１４番１外
３） 修繕範囲：屋内運動場
４） 修繕内容（屋根修繕） ①既存屋根にｶﾊﾞｰ工法瓦棒葺き ｶﾗｰGL鋼板t=0.4 吊子(ｱｽﾌｧﾙﾄﾙｰﾌｨﾝｸﾞ940敷き込み)
付帯役物共
②既存鼻隠し・破風ボンデ鋼板にカラーガルバリウム鋼板 t0.4貼
③既存雪止め金物撤去のうえ新設雪止め金物（L-50×50×4 亜鉛ﾒｯｷ鋼）

（内部修繕） ①アリーナ上部・ブドウ棚上部の屋根下地木毛マグネシウム板t=25に
現場発泡硬質ウレタンフォームt=15吹付
（※作業期間（想定工程40日間程度）を夏休み（約30日）を含めての工程を組む事）（内部の引渡を早期にする事）
②床面等養生をすること
③アリーナ既設照明器具交換（撤去処分共）
※内部修繕足場を外部足場として、転用する工程とすること。内部修繕→屋根修繕

Ⅲ．その他
１） 適用事項
公共建築工事標準仕様書(建築工事編)最新版
公共建築改修工事標準仕様書(建築工事編)最新版
建築工事監理指針(国土交通省大臣官房官庁営繕部監修)最新版
工事写真の撮り方(国土交通省大臣官房官庁営繕部監修)最新版

２） 発生材の処理
適正に処理すること。
３） 修繕条件
作業時間 協議の上決定する。（内部の修繕時期は、夏休みを含んだ工程とし、早期の引渡しを目指す事。）
工事用車両の駐車場所及び資機材置き場 協議の上決定する。（修繕範囲、修繕関係車両をＡ型ﾊﾞﾘｹｰﾄﾞ及びﾄﾗﾛｰﾌﾞにて区画の事）
同時期に校舎の外壁改修を計画しているので、他業者との車両動線等検討の事。
修繕箇所 事前に調査報告し、監督員の承諾を受けること。
週休2日促進対象工事（4週8休通期）による修繕とする。

４） 事故報告
事故が発生した場合は、「盛岡市建設工事等における事故報告要領」に基づき報告すること。
（要領は盛岡市ホームページからダウンロードすること）
５） その他
本修繕は使用中の建物を修繕するため、工程計画及び来客・職員・生徒の安全確保について、市、施設管理者と十分に協議のうえ施工すること。
毎日、作業のはじめと終わりには、施設管理者へ連絡すること。
大型重機、工事資材等の搬出入の際は歩行者及び通行車両の安全に配慮し、必要に応じ誘導員を配置すること。

年 度	施設番号	修繕名称	盛岡市立松園中学校屋内運動場屋根等修繕 設計図	盛岡市教育委員会 盛岡市津志田14-37-2 電話 (019)651-4111	設計担当 7年 2月 日 検図	特記	図面内容 特記仕様書 案内図 配置図	縮尺 — — 1：800	枚ノ内	図面番号 01
令和７年度									区分	建 築
２０２５										