

Page 10 of 10

電源のみ




エアコン設置（電源共）

電源のみ

2 階 平 面 図

平 面 図	縮 尺	0 5 1.0 1.5 2.0m 1/500	学 校 名	本宮小学校	調 査 番 号	(都道府県)	(市町村)	(学 校)	整 理 番 号
					03	201	0023		315

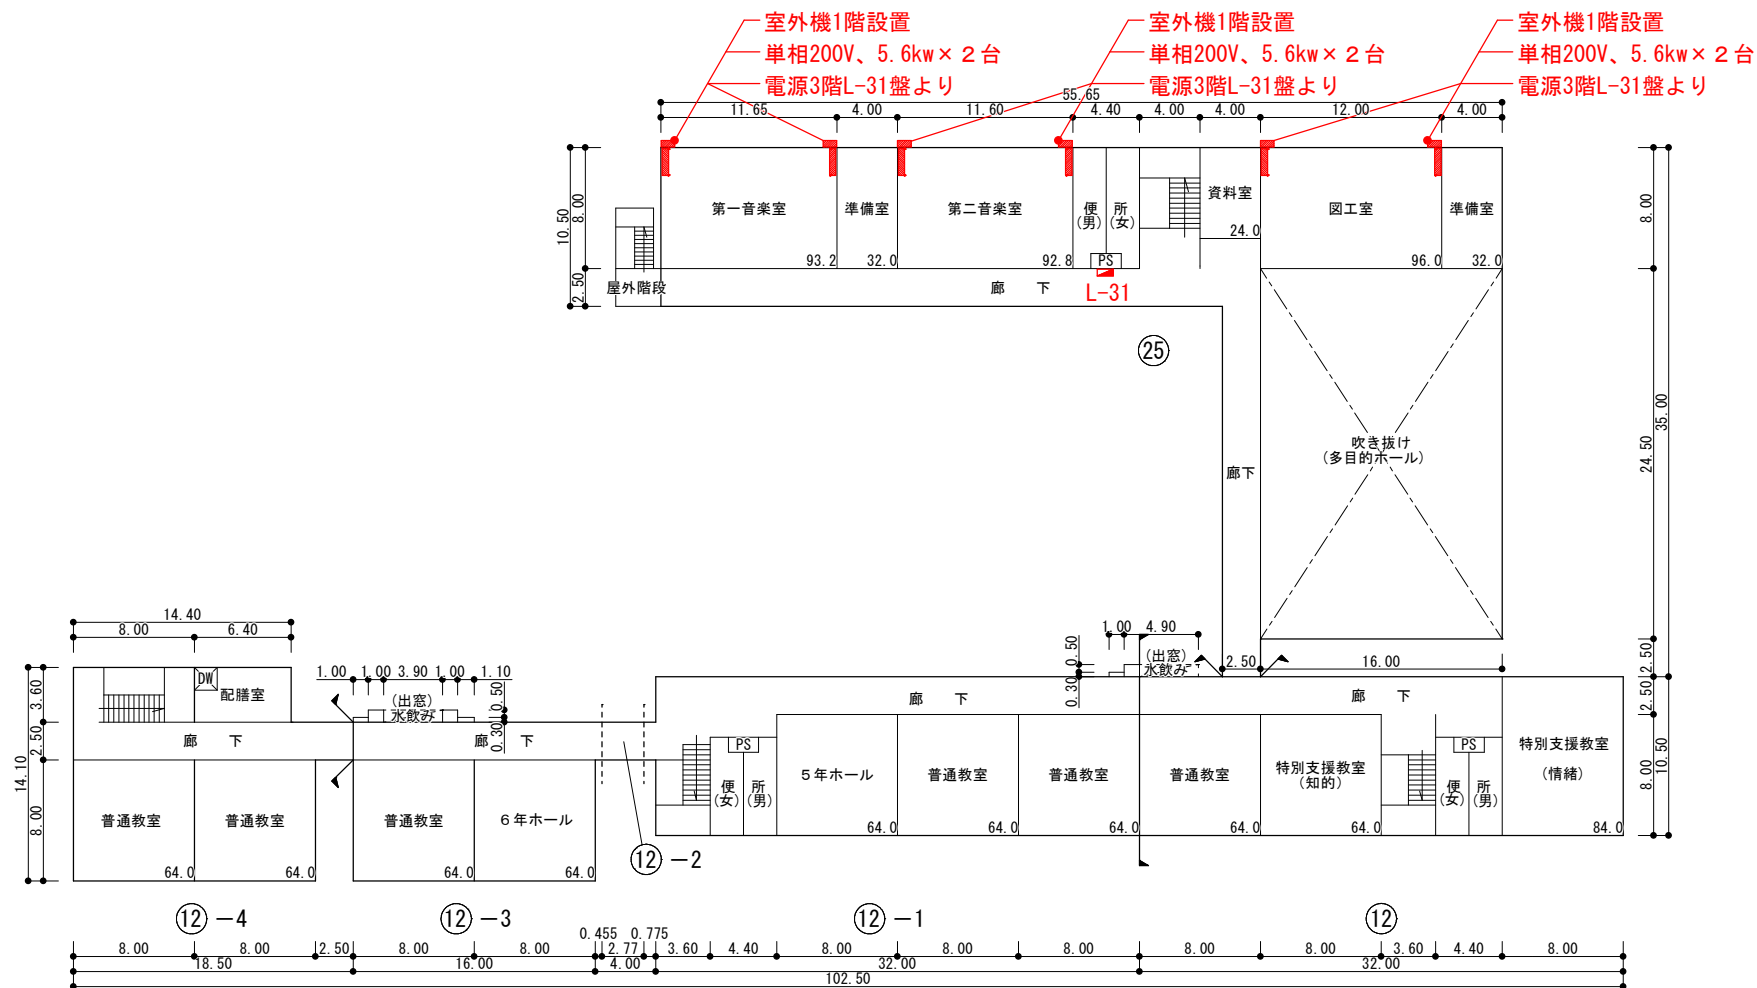

※凡例



エアコン設置 (電源共)



電源のみ

3 階 平 面 図