


おでってホール音響設備機器構成図

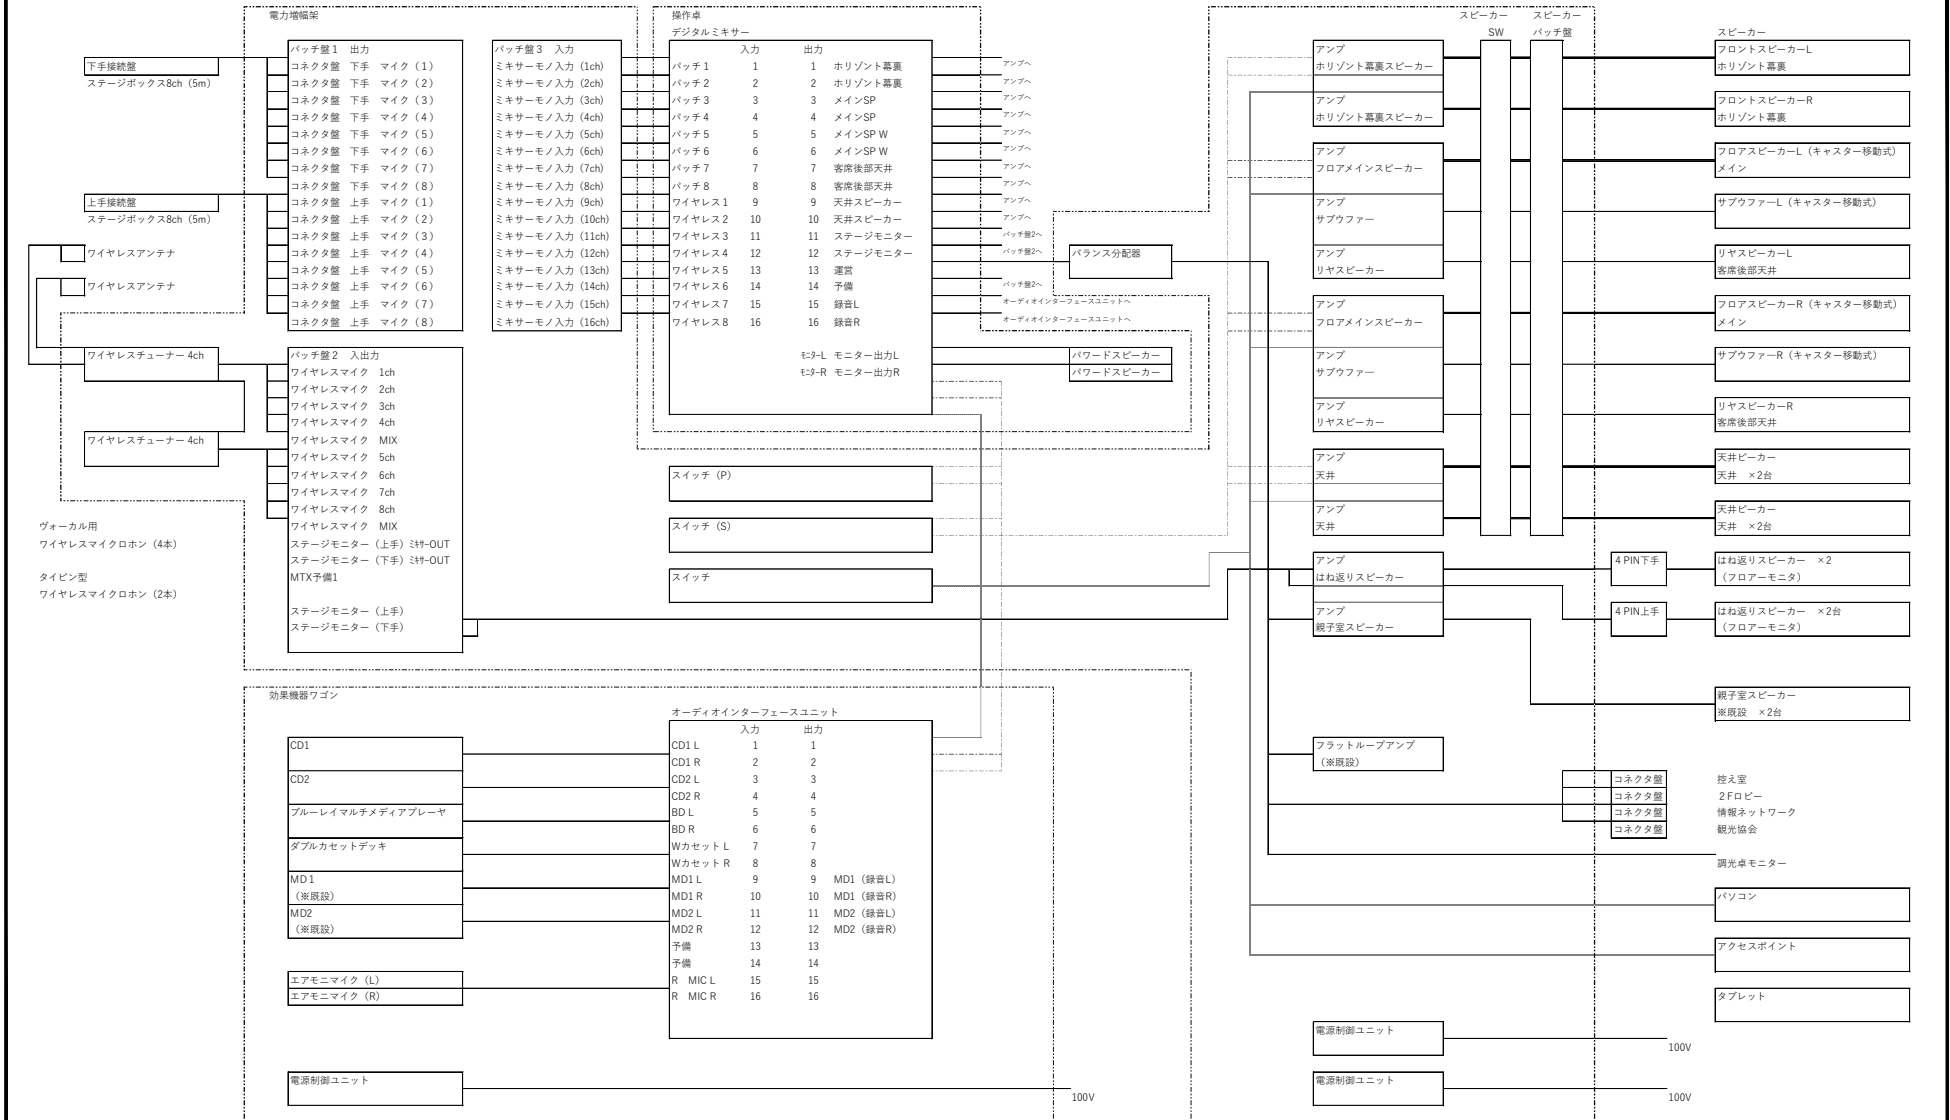

・ ・ ・				2025/04/11			件名	プラザおでってホール音響設備改修			
				N・K			図名	機器構成(案)			
	年月日	訂正などの履歴	承認	設計	製図	検図	承認	図面 No.		尺度	1/10 (SIZE: A3)
									整理番号		/