



プレビューカメラ配信機器構成図

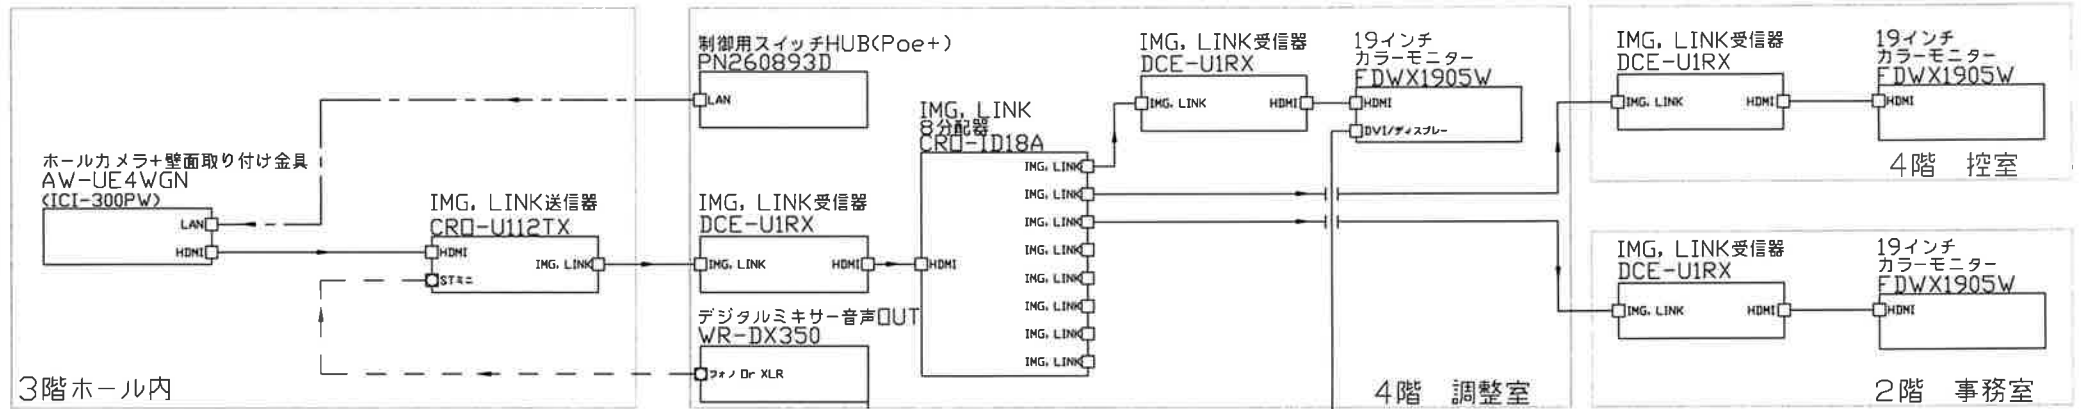

ホール映像系機器構成図

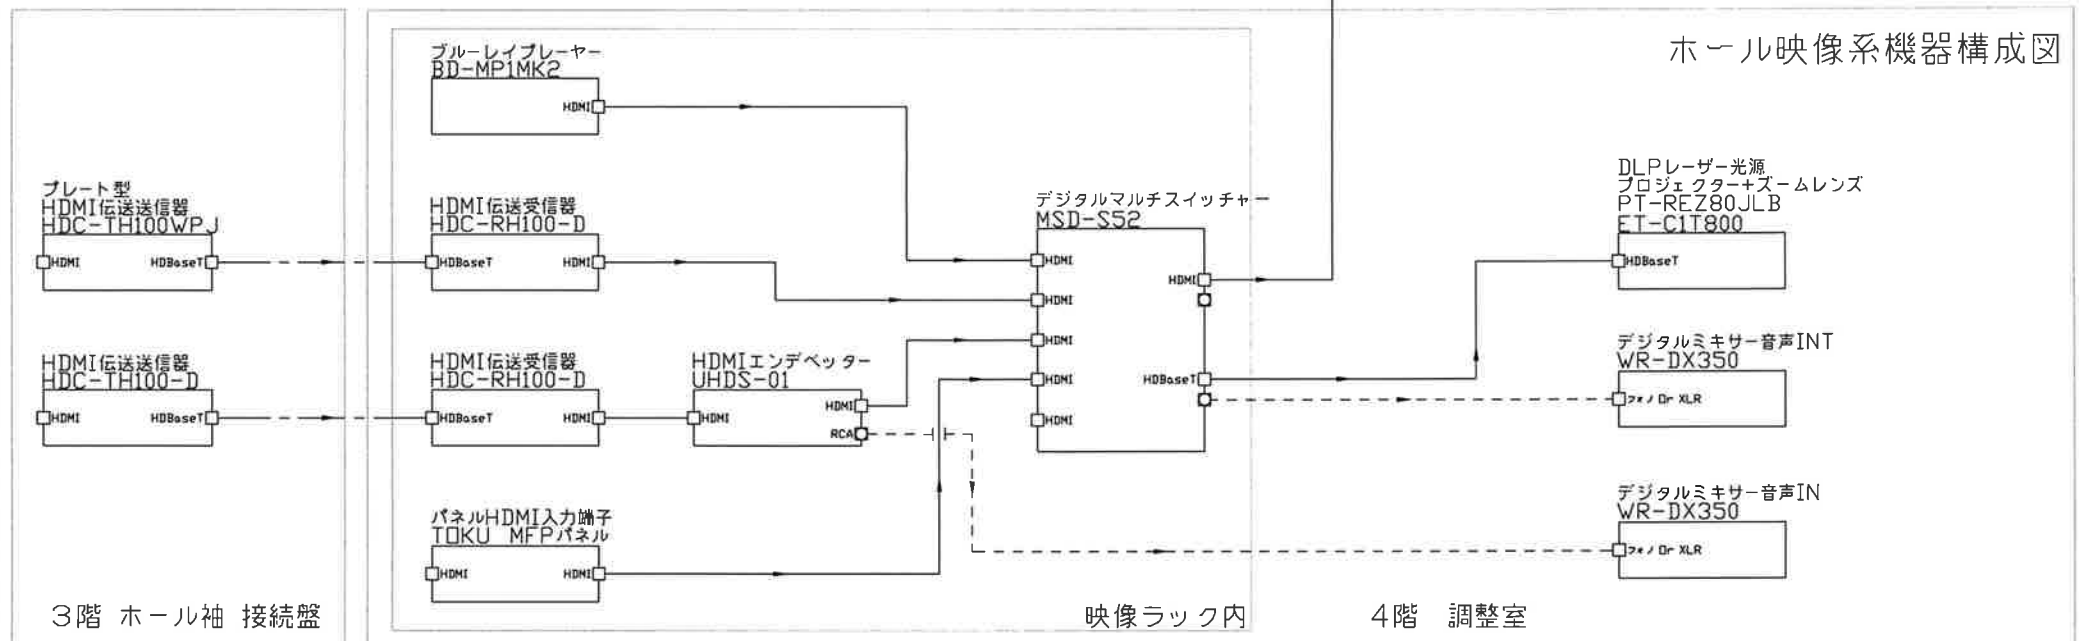

改訂	承認	検図	図面番号	作図	件名
			縮尺	作成年月日	図面名称
					プラザおでって3・4階おでってホール修繕
					映像系システム機器構成配置図、ホール内カメラ映像配信機器構成配置図