


大会議室映像音声機器構成図

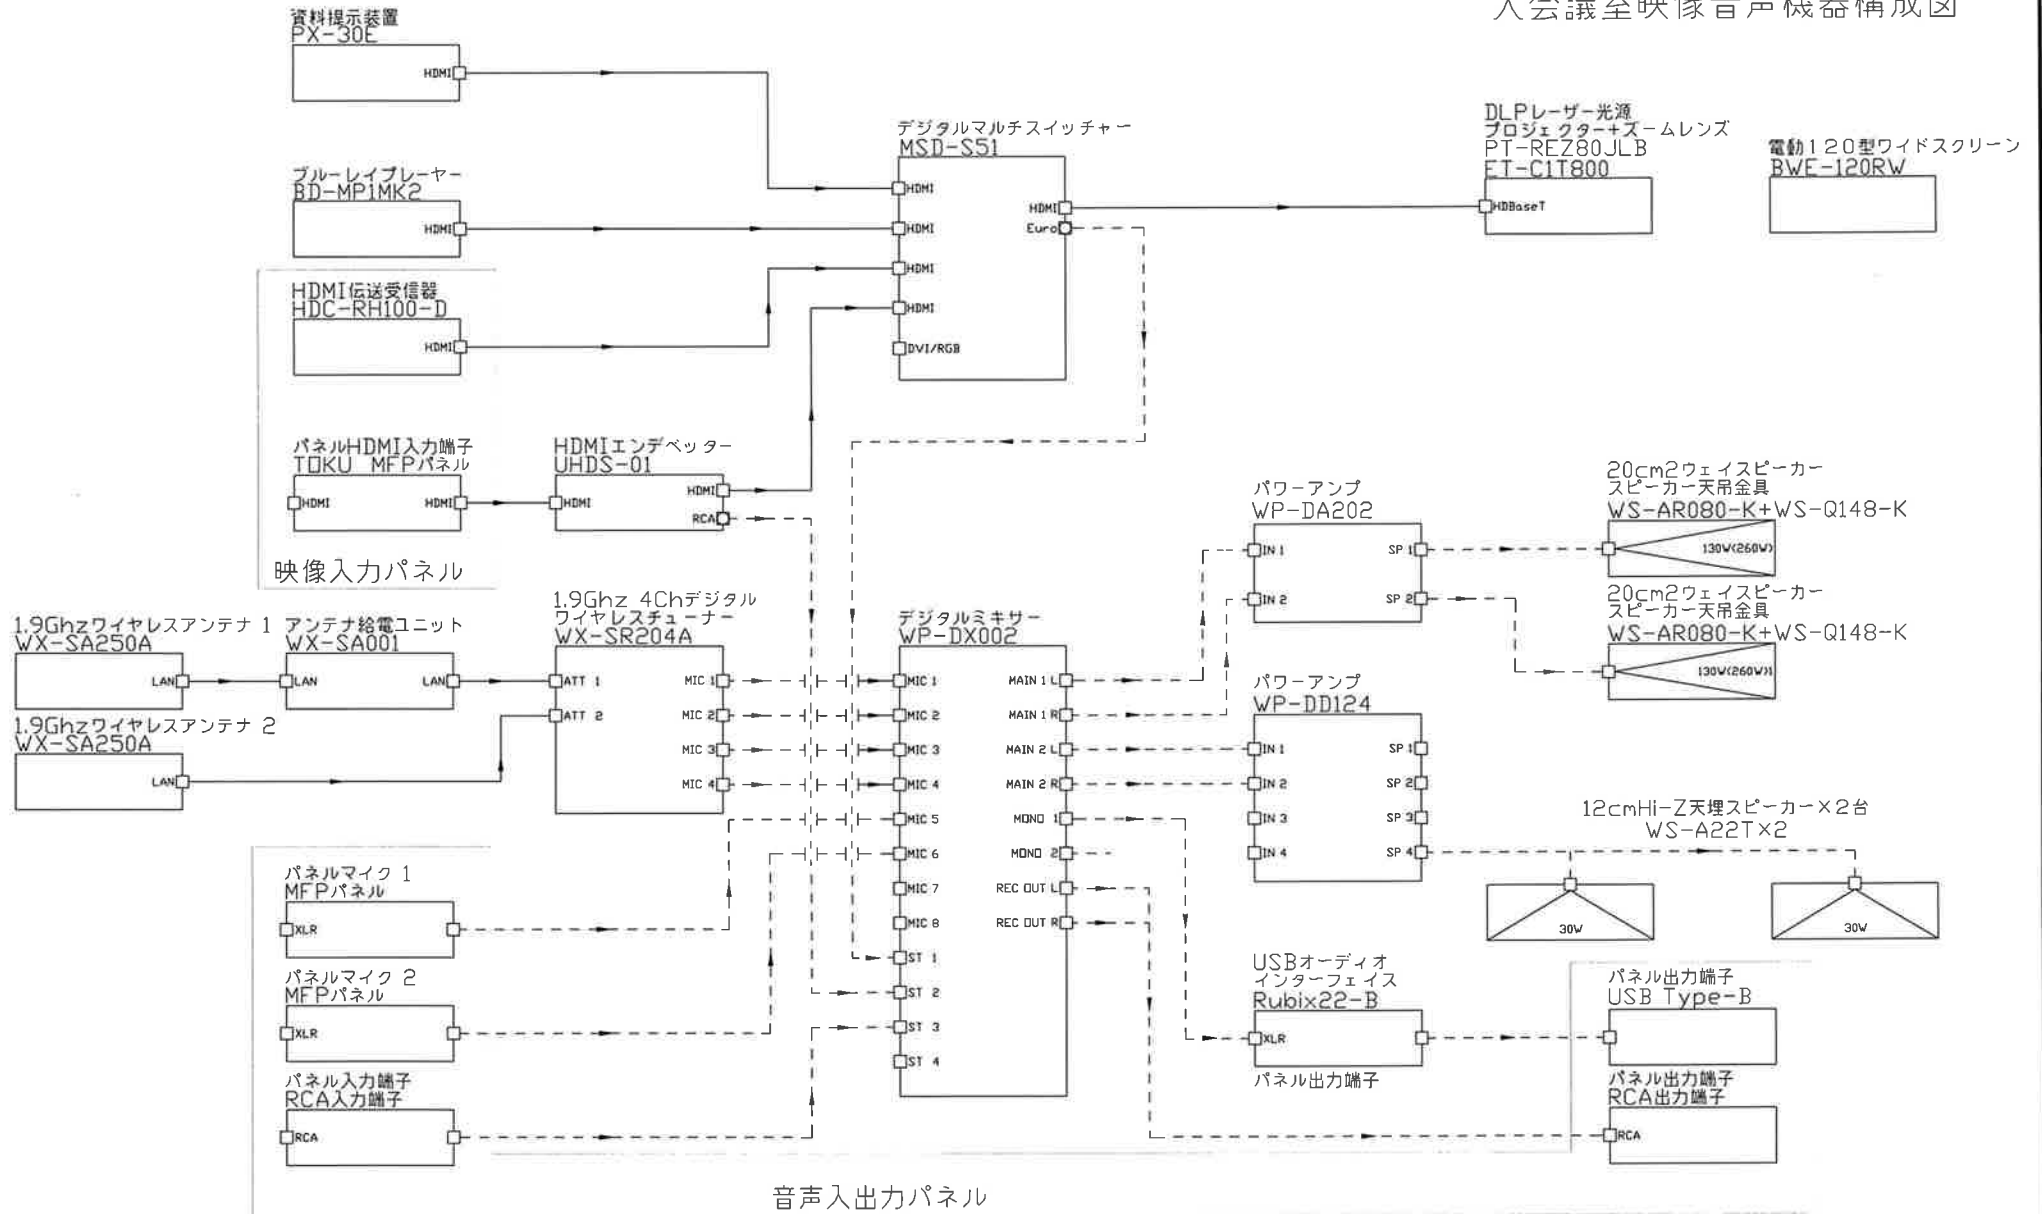

音声入出力パネル

改訂	承認	検図	図面番号	作図	件名
				縮尺	作成年月日
					プラザおでって大会議室修繕
					映像音響システム機器構成配置図