


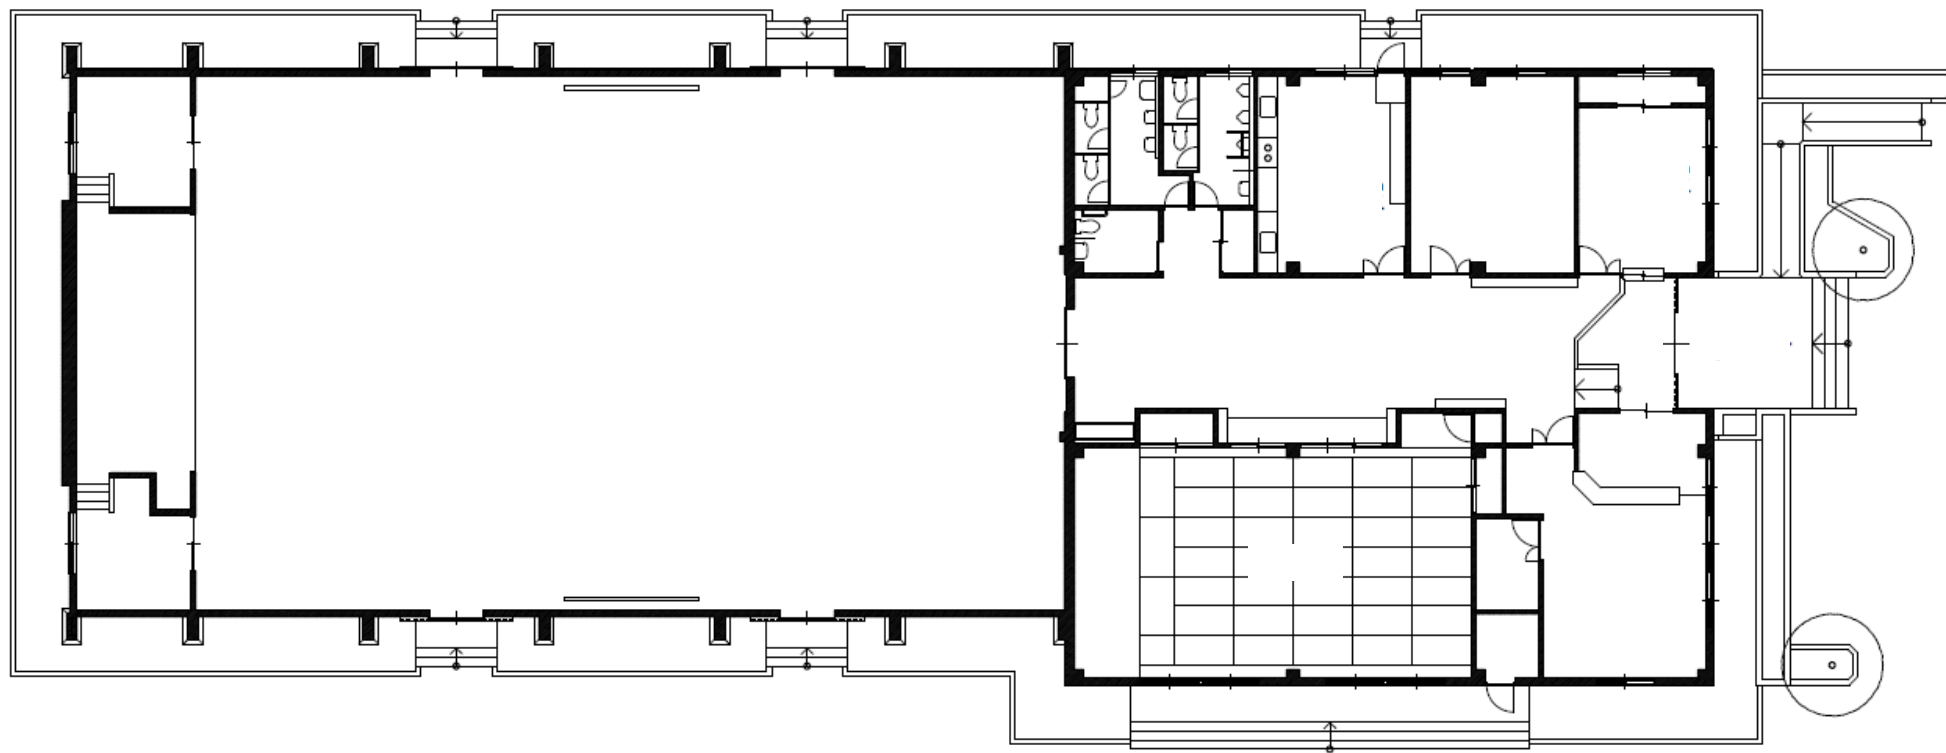

つなぎ地区活動センター平面図（室名抜き）