


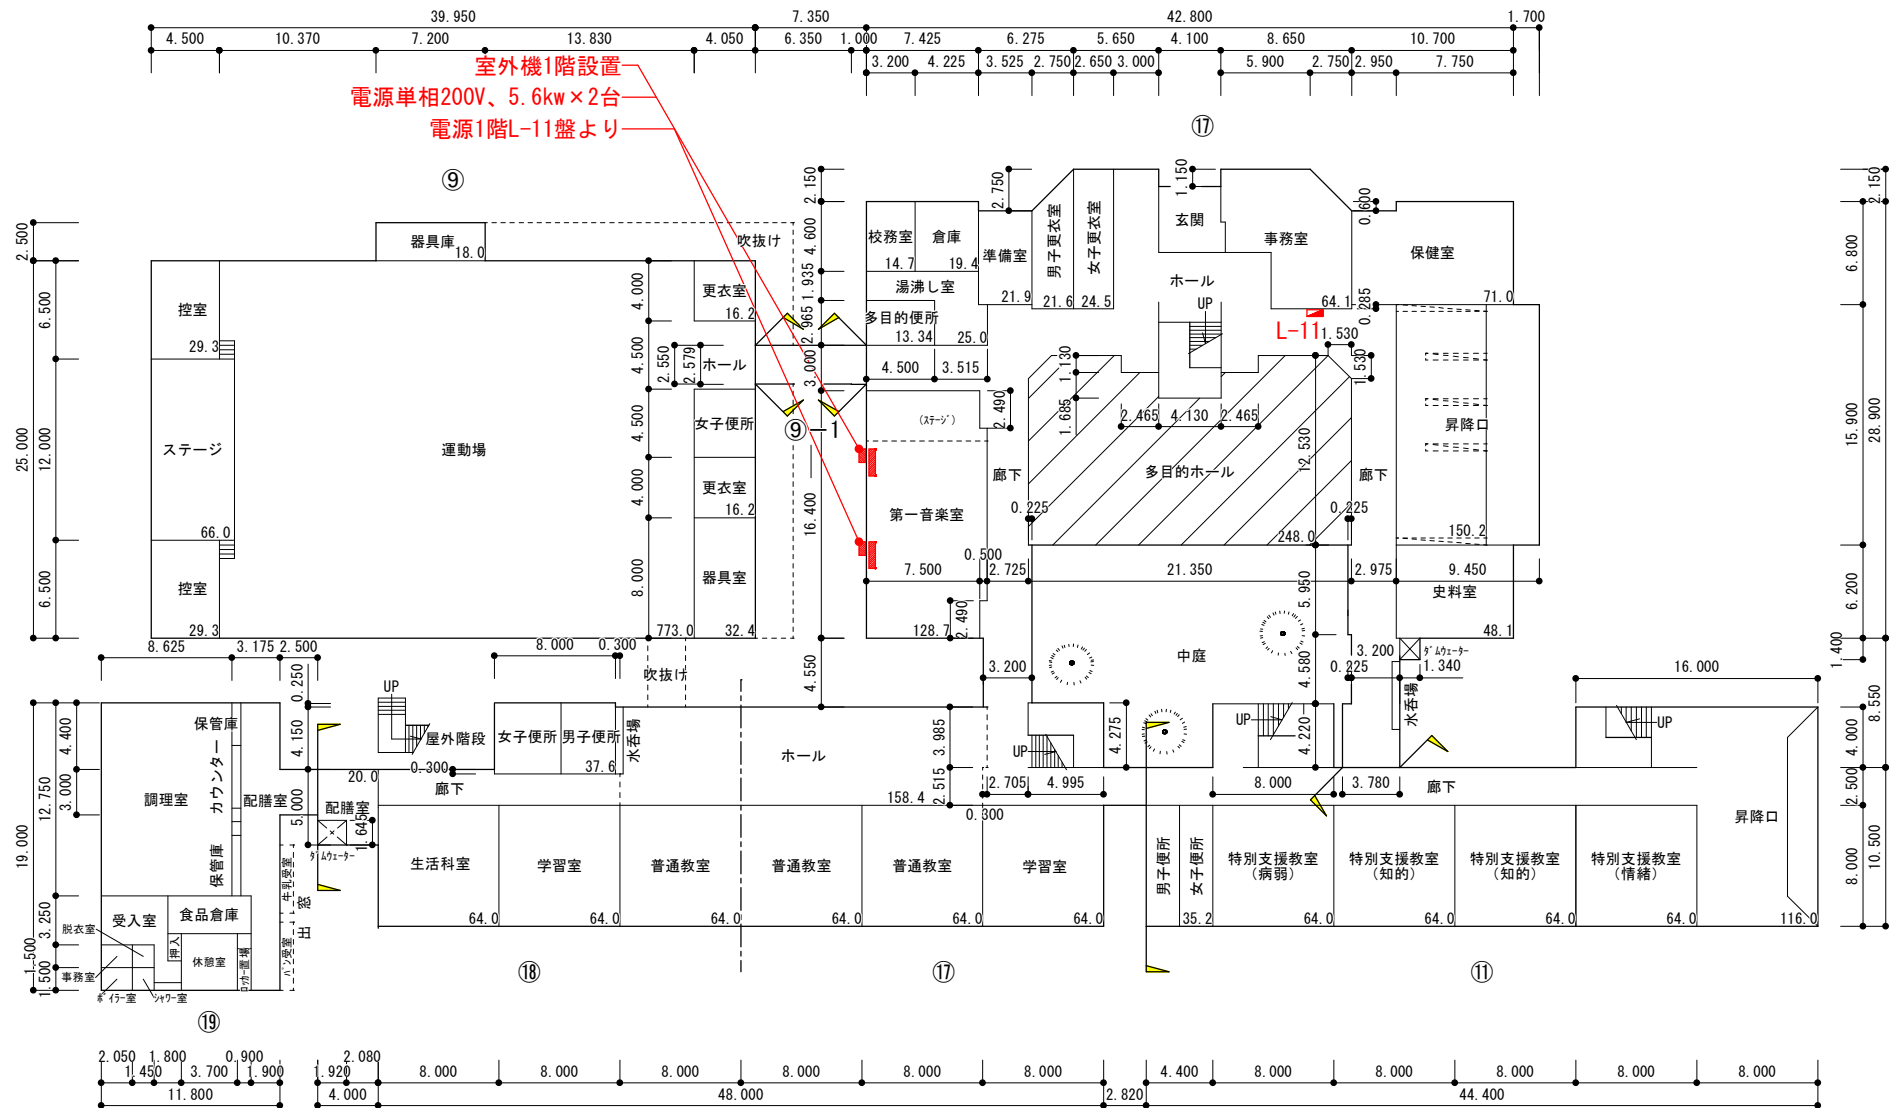

※凡例




エアコン設置 (電源共)

1 階 平面図



2 階 平 面 図

平 面 図	縮 尺	1/500	学 校 名	仙北小学校	調 査 番 号	(都道府県)	(市町村)	(学 校)	整 理 番 号	308
	0 5 1.0 1.5 2.0 m				03	201	0016			

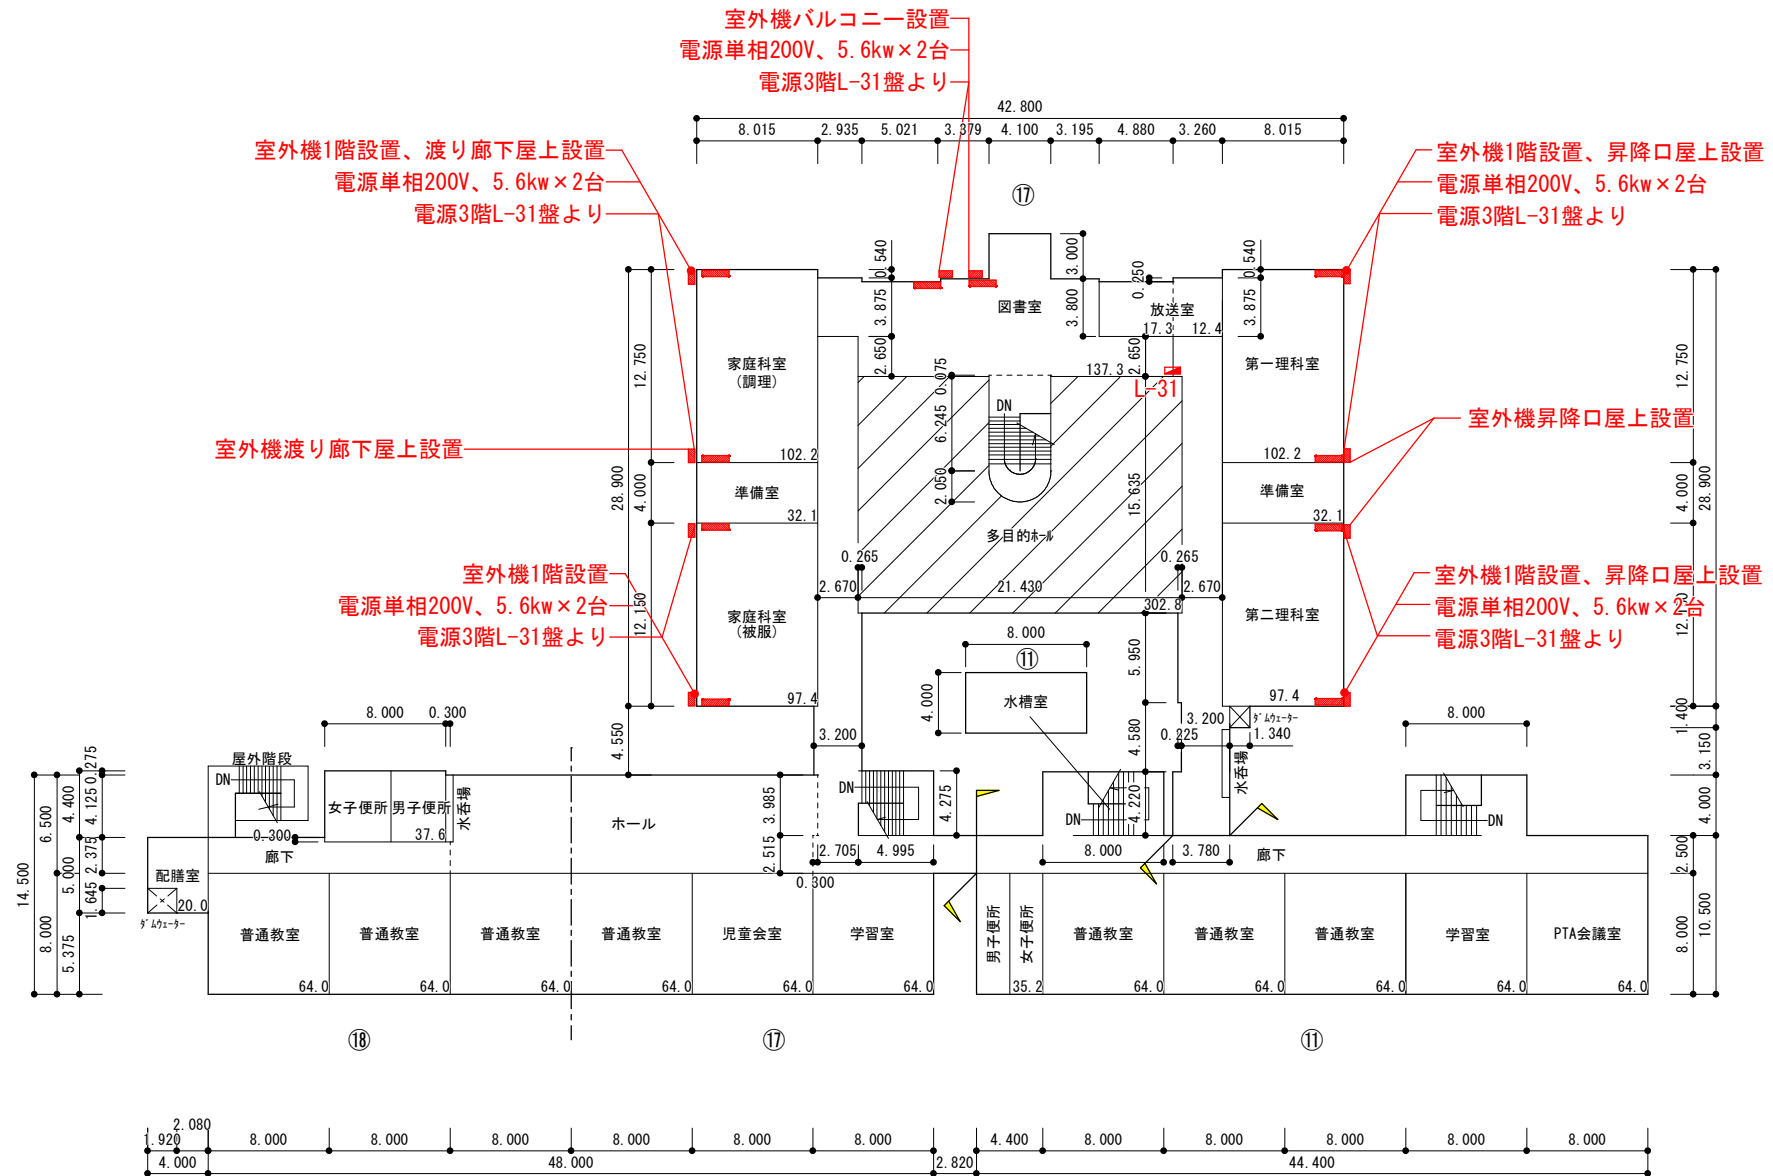

※凡例



エアコン設置 (電源共)

3 階 平 面 図