


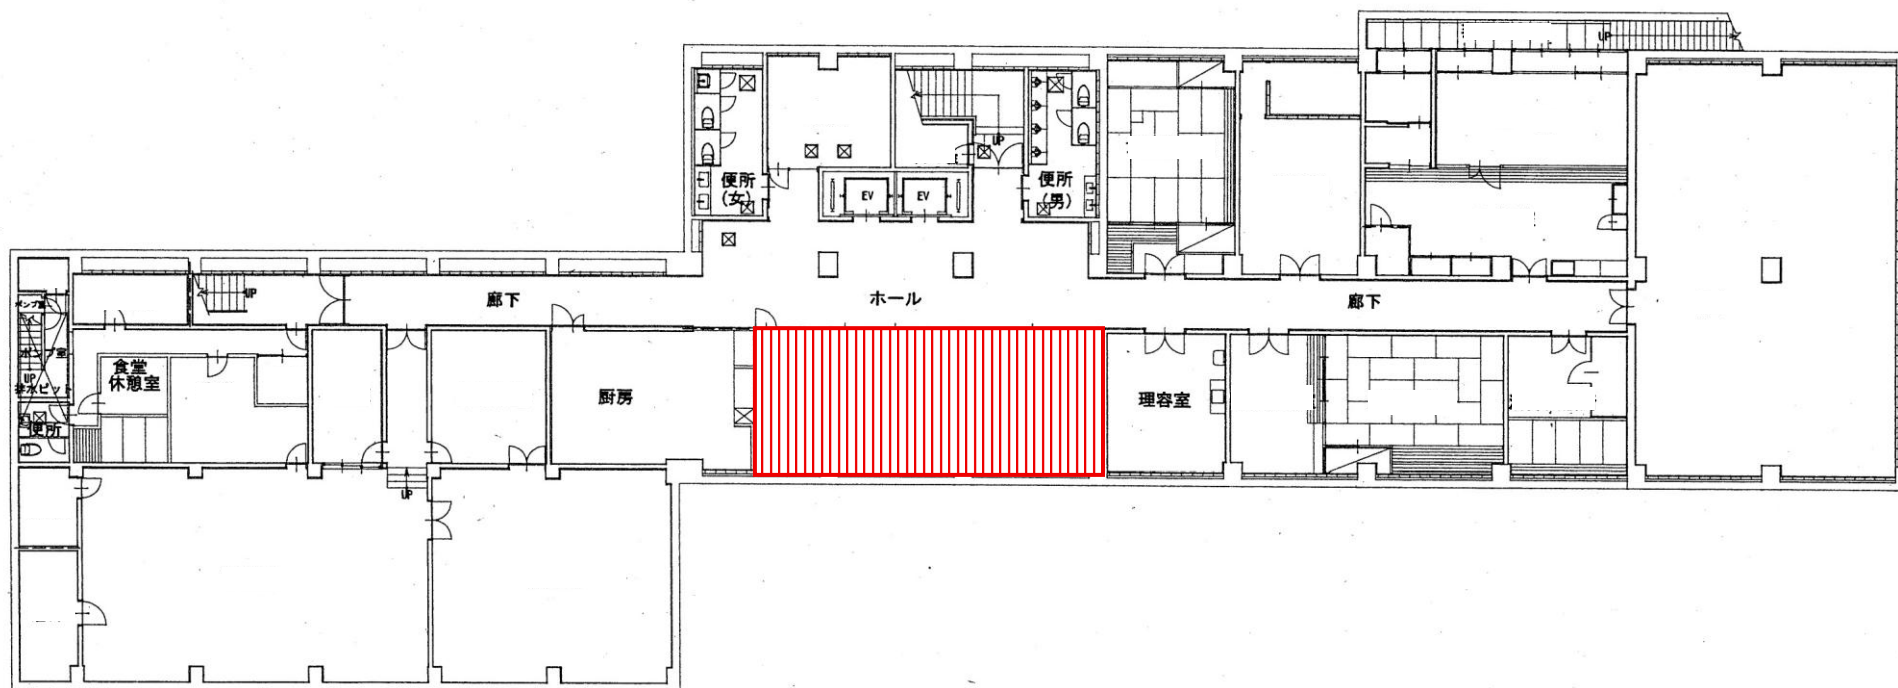

 : 貸付範囲

盛岡市庁舎本館 地下1階 平面図