

洪民兒童館新築事業 設計図

(株)現代建築設計事務所



外部仕上

基礎題 9

109. 金平 / 佐上

防臭サテンの 12 横貼 (ポリエステルサテンの 12 横貼 同規格) AP 仕上

अथ

美アカラー 鉄が2.30.4 標準
ニ: 12 〃地

軒 天 奔

フエテアルボード ④ 4 国スカシ貼 一部剥離 イシアルボード ④ 4 国スカシ貼 EP仕上

水切、磁器、無鉛シ : 7-44号 ① 0.4 ② 2
パンチ : 7×9IL ① 0.2 ② ③ ④ ⑤ ⑥ ⑦ ⑧ ⑨ ⑩ ⑪ ⑫ ⑬ ⑭ ⑮ ⑯ ⑰ ⑱ ⑲ ⑳ ㉑ ㉒ ㉓ ㉔ ㉕ ㉖ ㉗ ㉘ ㉙ ㉚ ㉛ ㉜ ㉝ ㉞ ㉟ ㊱ ㊲ ㊳ ㊴ ㊵ ㊶ ㊷ ㊸ ㊹ ㊺ ㊻ ㊼ ㊽ ㊾ ㊿ ㏀ ㏁ ㏂ ㏃ ㏄ ㏅ ㏆ ㏇ ㏈ ㏉ ㏊ ㏋ ㏌ ㏍ ㏎ ㏏ ㏐ ㏑ ㏒ ㏓ ㏔ ㏕ ㏖ ㏗ ㏘ ㏙ ㏚ ㏛ ㏜ ㏝ ㏞ ㏟ ㏠ ㏡ ㏢ ㏣ ㏤ ㏥ ㏦ ㏧ ㏨ ㏩ ㏪ ㏫ ㏬ ㏭ ㏮ ㏯ ㏰ ㏱ ㏲ ㏳ ㏴ ㏵ ㏶ ㏷ ㏸ ㏹ ㏺ ㏻ ㏼ ㏽ ㏾ ㏿ 㐀 㐁 㐂 㐃 㐄 㐅 㐆 㐇 㐈 㐉 㐊 㐋 㐌 㐍 㐎 㐏 㐐 㐑 㐒 㐓 㐔 㐕 㐖 㐗 㐘 㐙 㐚 㐛 㐜 㐝 㐞 㐟 㐠 㐡 㐢 㐣 㐤 㐥 㐦 㐧 㐨 㐩 㐪 㐫 㐬 㐭 㐮 㐯 㐰 㐱 㐲 㐳 㐴 㐵 㐶 㐷 㐸 㐹 㐺 㐻 㐼 㐽 㐾 㐿 㑀 㑁 㑂 㑃 㑄 㑅 㑆 㑇 㑈 㑉 㑊 㑋 㑌 㑍 㑎 㑏 㑐 㑑 㑒 㑓 㑔 㑕 㑖 㑗 㑘 㑙 㑚 㑛 㑜 㑝 㑞 㑟 㑠 㑡 㑢 㑣 㑤 㑥 㑦 㑧 㑨 㑩 㑪 㑫 㑬 㑭 㑮 㑯 㑰 㑱 㑲 㑳 㑴 㑵 㑶 㑷 㑸 㑹 㑺 㑻 㑼 㑽 㑾 㑿 㒀 㒁 㒂 㒃 㒄 㒅 㒆 㒇 㒈 㒉 㒊 㒋 㒌 㒍 㒎 㒏 㒐 㒑 㒒 㒓 㒔 㒕 㒖 㒗 㒘 㒙 㒚 㒛 㒜 㒝 㒞 㒟 㒠 㒡 㒢 㒣 㒤 㒥 㒦 㒧 㒨 㒩 㒪 㒫 㒬 㒭 㒮 㒯 㒰 㒱 㒲 㒳 㒴 㒵 㒶 㒷 㒸 㒹 㒺 㒻 㒼 㒽 㒾 㒿 㓀 㓁 㓂 㓃 㓄 㓅 㓆 㓇 㓈 㓉 㓊 㓋 㓌 㓍 㓎 㓏 㓐 㓑 㓒 㓓 㓔 㓕 㓖 㓗 㓘 㓙 㓚 㓛 㓜 㓝 㓞 㓟 㓠 㓡 㓢 㓣 㓤 㓥 㓦 㓧 㓨 㓩 㓪 㓫 㓬 㓭 㓮 㓯 㓰 㓱 㓲 㓳 㓴 㓵 㓶 㓷 㓸 㓹 㓺 㓻 㓼 㓽 㓾 㓿 㔀 㔁 㔂 㔃 㔄 㔅 㔆 㔇 㔈 㔉 㔊 㔋 㔌 㔍 㔎 㔏 㔐 㔑 㔒 㔓 㔔 㔕 㔖 㔗 㔘 㔙 㔚 㔛 㔜 㔝 㔞 㔟 㔠 㔡 㔢 㔣 㔤 㔥 㔦 㔧 㔨 㔩 㔪 㔫 㔬 㔭 㔮 㔯 㔰 㔱 㔲 㔳 㔴 㔵 㔶 㔷 㔸 㔹 㔺 㔻 㔼 㔽 㔾 㔿 㕀 㕁 㕂 㕃 㕄 㕅 㕆 㕇 㕈 㕉 㕊 㕋 㕌 㕍 㕎 㕏 㕐 㕑 㕒 㕓 㕔 㕕 㕖 㕗 㕘 㕙 㕚 㕛 㕜 㕝 㕞 㕟 㕠 㕡 㕢 㕣 㕤 㕥 㕦 㕧 㕨 㕩 㕪 㕫 㕬 㕭 㕮 㕯 㕰 㕱 㕲 㕳 㕴 㕵 㕶 㕷 㕸 㕹 㕺 㕻 㕼 㕽 㕾 㕿 㖀 㖁 㖂 㖃 㖄 㖅 㖆 㖇 㖈 㖉 㖊 㖋 㖌 㖍 㖎 㖏 㖐 㖑 㖒 㖓 㖔 㖕 㖖 㖗 㖘 㖙 㖚 㖛 㖜 㖝 㖞 㖟 㖠 㖡 㖢 㖣 㖤 㖥 㖦 㖧 㖨 㖩 㖪 㖫 㖬 㖭 㖮 㖯 㖰 㖱 㖲 㖳 㖴 㖵 㖶 㖷 㖸 㖹 㖺 㖻 㖼 㖽 㖾 㖿 㗀 㗁 㗂 㗃 㗄 㗅 㗆 㗇 㗈 㗉 㗊 㗋 㗌 㗍 㗎 㗏 㗐 㗑 㗒 㗓 㗔 㗕 㗖 㗗 㗘 㗙 㗚 㗛 㗜 㗝 㗞 㗟 㗠 㗡 㗢 㗣 㗤 㗥 㗦 㗧 㗨 㗩 㗪 㗫 㗬 㗭 㗮 㗯 㗰 㗱 㗲 㗳 㗴 㗵 㗶 㗷 㗸 㗹 㗺 㗻 㗼 㗽 㗾 㗿 㘀 㘁 㘂 㘃 㘄 㘅 㘆 㘇 㘈 㘉 㘊 㘋 㘌 㘍 㘎 㘏 㘐 㘑 㘒 㘓 㘔 㘕 㘖 㘗 㘘 㘙 㘚 㘛 㘜 㘝 㘞 㘟 㘠 㘡 㘢 㘣 㘤 㘥 㘦 㘧 㘨 㘩 㘪 㘫 㘬 㘭 㘮 㘯 㘰 㘱 㘲 㘳 㘴 㘵 㘶 㘷 㘸 㘹 㘺 㘻 㘼 㘽 㘾 㘿 㙀 㙁 㙂 㙃 㙄 㙅 㙆 㙇 㙈 㙉 㙊 㙋 㙌 㙍 㙎 㙏 㙐 㙑 㙒 㙓 㙔 㙕 㙖 㙗 㙘 㙙 㙚 㙛 㙜 㙝 㙞 㙟 㙠 㙡 㙢 㙣 㙤 㙥 㙦 㙧 㙨 㙩 㙪 㙫 㙬 㙭 㙮 㙯 㙰 㙱 㙲 㙳 㙴 㙵 㙶 㙷 㙸 㙹 㙺 㙻 㙼 㙽 㙾 㙿 㚀 㚁 㚂 㚃 㚄 㚅 㚆 㚇 㚈 㚉 㚊 㚋 㚌 㚍 㚎 㚏 㚐 㚑 㚒 㚓 㚔 㚕 㚖 㚗 㚘 㚙 㚚 㚛 㚜 㚝 㚞 㚟 㚠 㚡 㚢 㚣 㚤 㚥 㚦 㚧 㚨 㚩 㚪 㚫 㚬 㚭 㚮 㚯 㚰 㚱 㚲 㚳 㚴 㚵 㚶 㚷 㚸 㚹 㚺 㚻 㚼 㚽 㚾 㚿 㜀 㜁 㜂 㜃 㜄 㜅 㜆 㜇 㜈 㜉 㜊 㜋 㜌 㜍 㜎 㜏 㜐 㜑 㜒 㜓 㜔 㜕 㜖 㜗 㜘 㜙 㜚 㜛 㜜 㜝 㜞 㜟 㜠 㜡 㜢 㜣 㜤 㜥 㜦 㜧 㜨 㜩 㜪 㜫 㜬 㜭 㜮 㜯 㜰 㜱 㜲 㜳 㜴 㜵 㜶 㜷 㜸 㜹 㜺 㜻 㜼 㜽 㜾 㜿 㝀 㝁 㝂 㝃 㝄 㝅 㝆 㝇 㝈 㝉 㝊 㝋 㝌 㝍 㝎 㝏 㝐 㝑 㝒 㝓 㝔 㝕 㝖 㝗 㝘 㝙 㝚 㝛 㝜 㝝 㝞 㝟 㝠 㝡 㝢 㝣 㝤 㝥 㝦 㝧 㝨 㝩 㝪 㝫 㝬 㝭 㝮 㝯 㝰 㝱 㝲 㝳 㝴 㝵 㝶 㝷 㝸 㝹 㝺 㝻 㝼 㝽 㝾 㝿 㞀 㞁 㞂 㞃 㞄 㞅 㞆 㞇 㞈 㞉 㞊 㞋 㞌 㞍 㞎 㞏 㞐 㞑 㞒 㞓 㞔 㞕 㞖 㞗 㞘 㞙 㞚 㞛 㞜 㞝 㞞 㞟 㞠 㞡 㞢 㞣 㞤 㞥 㞦 㞧 㞨 㞩 㞪 㞫 㞬 㞭 㞮 㞯 㞰 㞱 㞲 㞳 㞴 㞵 㞶 㞷 㞸 㞹 㞺 㞻 㞼 㞽 㞾 㞿 㟀 㟁 㟂 㟃 㟄 㟅 㟆 㟇

器具

住宅用 アルミサッシ (シルバー) 一部フロントサッシ (シルバー)

備考

[illegible]

五、

[illegible]

工 事 名

、 淡民兒童館 新築事業

工事設計図



1級建築士事務所 登録 岩手県 第 110号

株式会社 現代建築設計事務所

盛岡市青山1丁目19-49 TEL 0196 (47) 1400 (代)
FAX 0196 (47) 1405

大田登録 56981号 一級建築士 村上勝郎

檢	圖	製	圖
---	---	---	---

・ 計 画

・	計	画
○	実	施
・	承	認

図面内容

仕上表 21


縮尺

区分

意


33—5



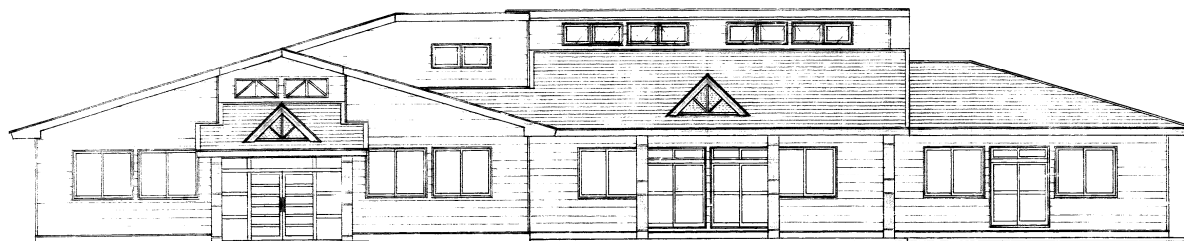

南立面图


1:100

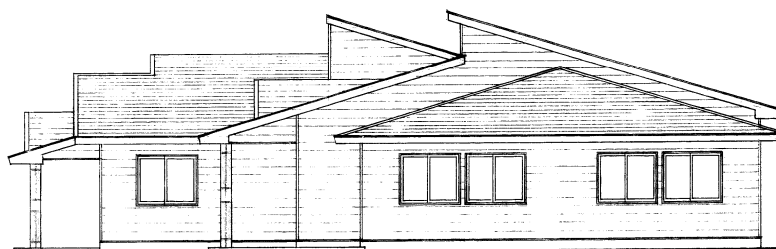

東立面图


1:100

工 事 名	漢民兒童館 新築事業 工事設計図	1級建築士事務所 登録 岩手県 第 110号 株式会社 現代建築設計事務所 盛岡市青山1丁目19-49 TEL 0196 (47) 1400 (代) FAX 0196 (47) 1405 大沢俊輔 56981号 総建築士 村上勝郎	検 図	製 図	・ 計 画 ○ 実 施 ・ 承 認	図面内容 立 面 図 2 1	縮尺 1:100	区 分 意	図面番号 33—8
--------------	--------------------------------	---	------------	------------	----------------------------------	------------------------------	------------------------	---------------------	-------------------------

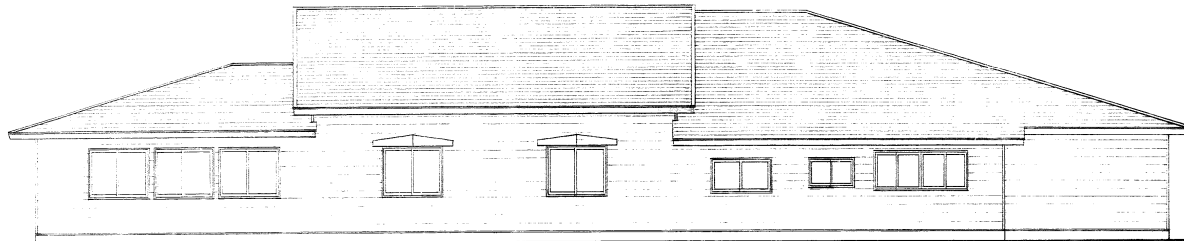

北立面図

1:100

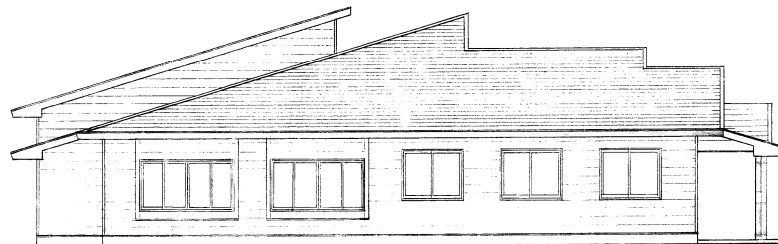


西立面図

1:100

工事名	市民児童館 新築事業 工事設計図	1級建築士事務所 登録 岩手県 第 110号 株式会社 現代建築設計事務所 盛岡市青山1丁目19-49 TEL 0196 (47) 1400 (代) FAX 0196 (47) 1405 大沢 啓祐 56981号 級建築士 特1種地	検図	製図	・計画 ○実施 ・承認	図面内容 立面図 22	縮尺 1:100	区分 意	図面番号 33—9
------------	--------------------------------	--	-----------	-----------	----------------------------	---------------------------	------------------------	--------------------	-------------------------



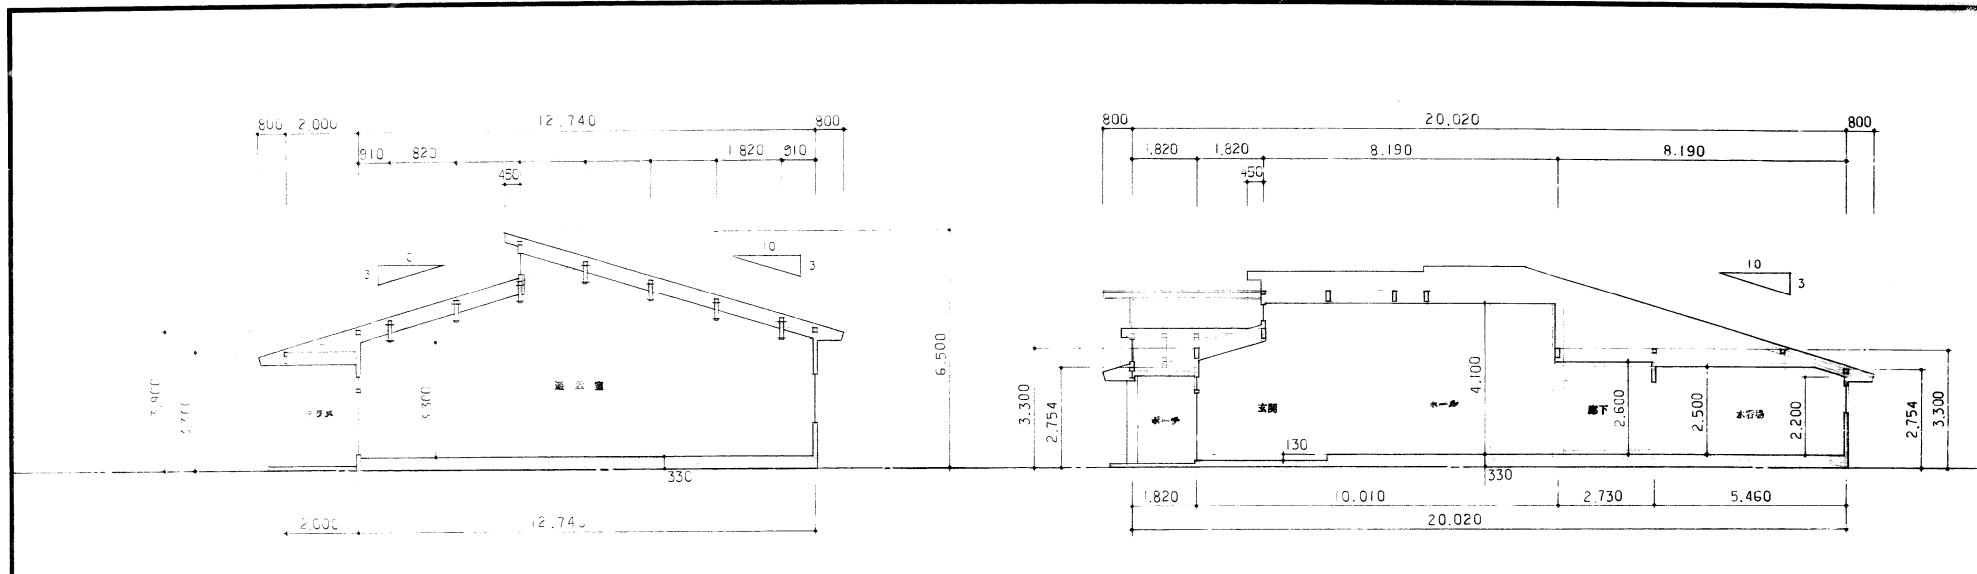


断面図

1:100

断面図

1:100

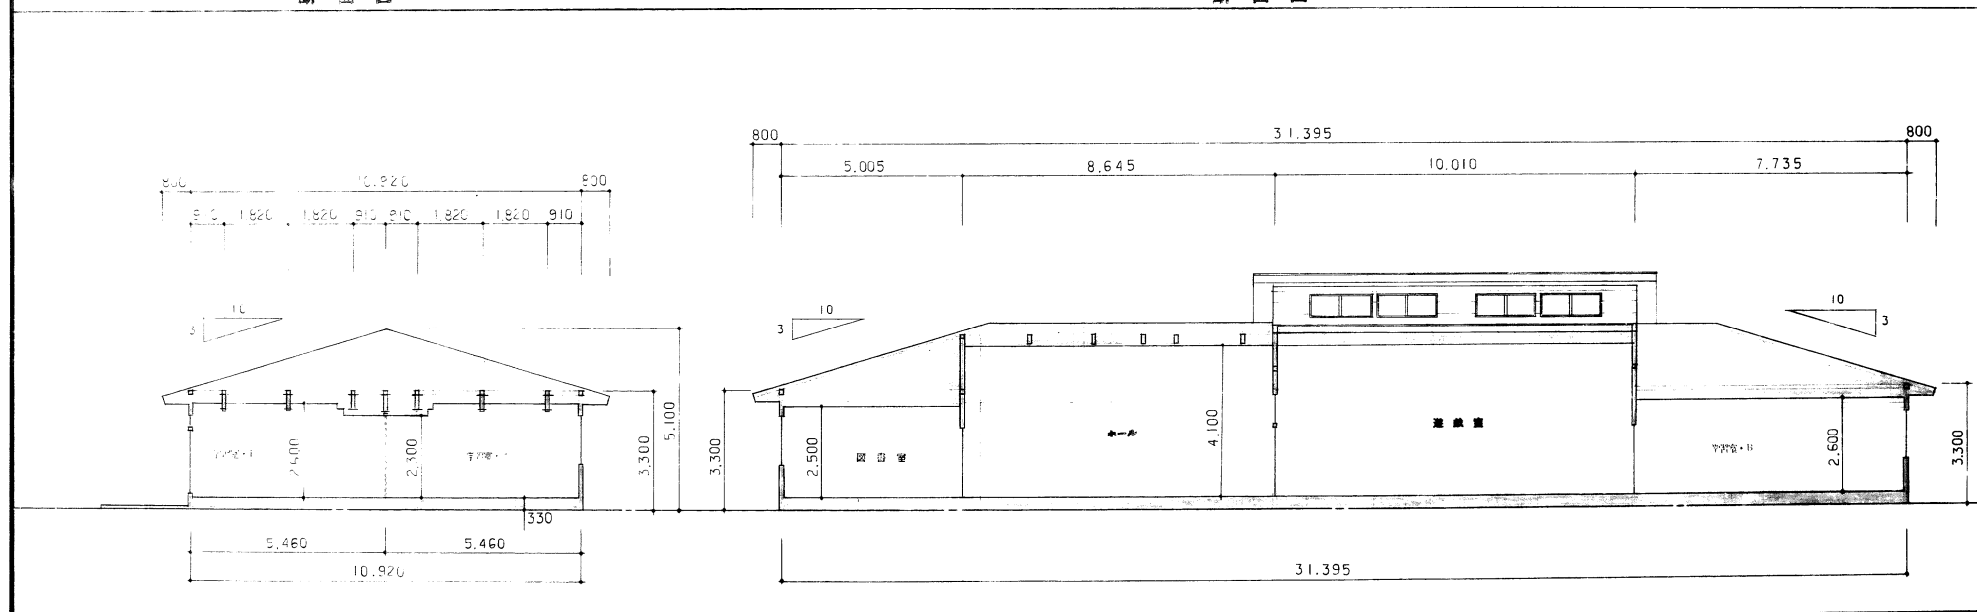

断面図

1:100

断面図

1:100

工事名

済民児童館 新築事業

工事設計図



1級建築士事務所 登録 岩手県 第 110号
株式会社 現代建築設計事務所

盛岡市青山1丁目19-49 TEL 0196 (47) 1400 (代)
FAX 0196 (47) 1405

大沢 登雄 56981号 取締役 上 村 勝郎

校図 製図

・計画
○実施
・承認

図面内容

断面図

縮尺

1:100


区分

意

図面番号

33-10



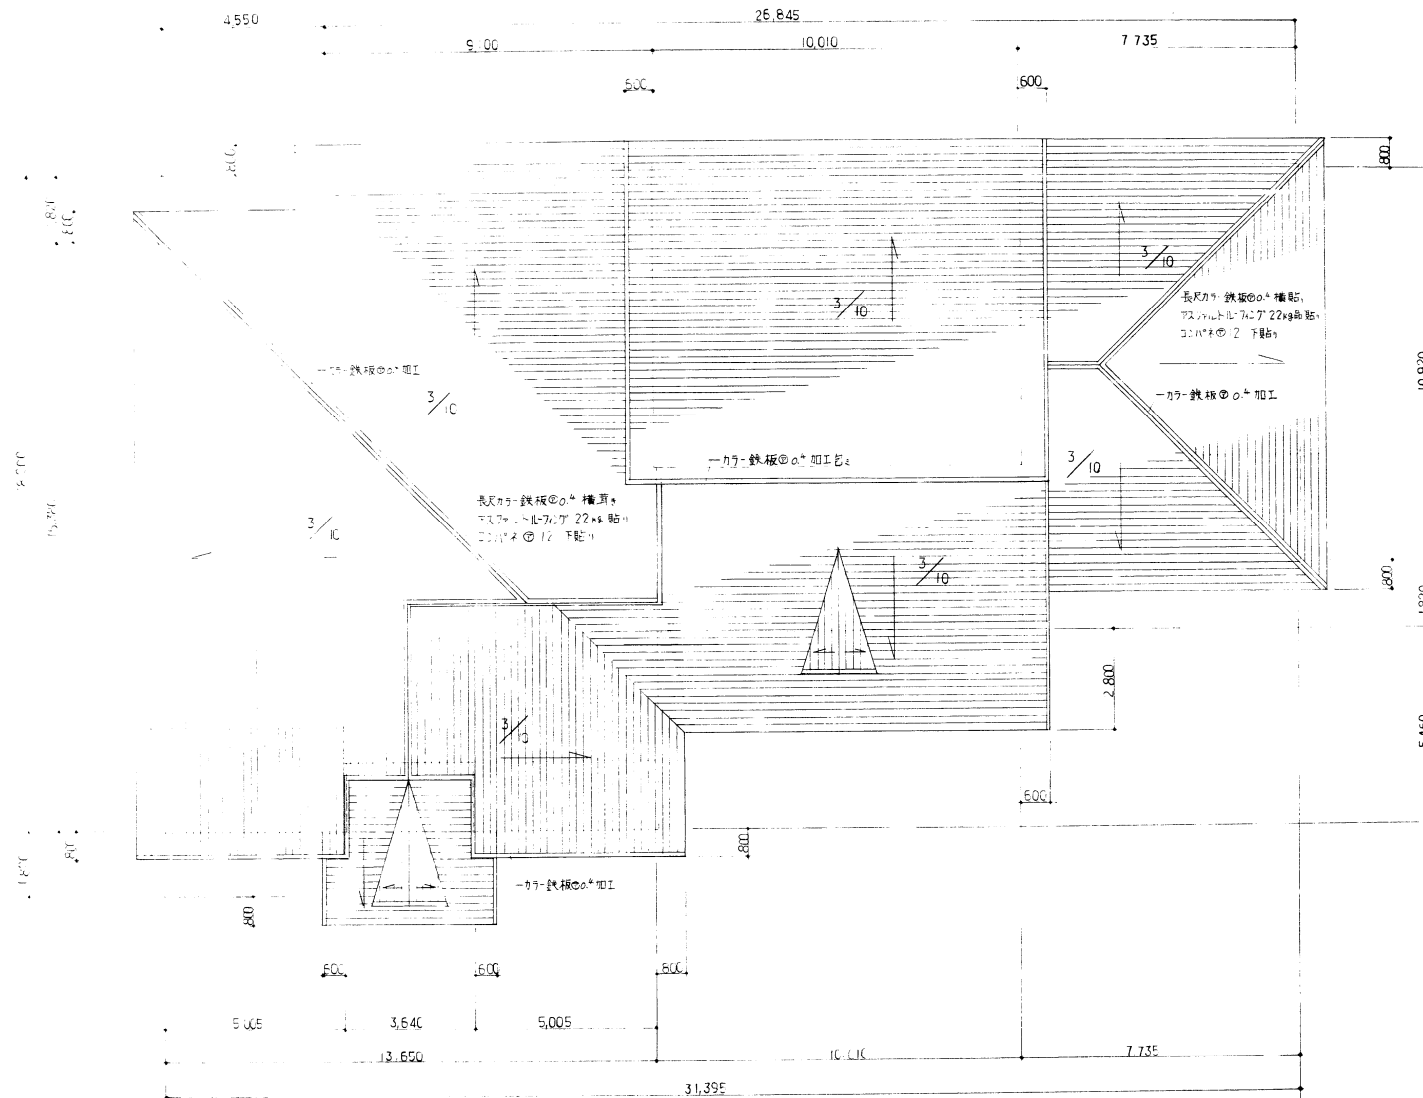

屋根伏図

1:100

工事名

浜民児童館 新築事業

工事設計図



1級建築士事務所 登録 岩手県 第 110号
株式会社 現代建築設計事務所

盛岡市青山1丁目19-49 TEL 0196 (47) 1400 (代)

FAX 0196 (47) 1405

大田 登録 56981号 総務課 1 科 1 課 所

検図

製図

・ 計画
○ 実施
・ 承認

図面内容
屋根伏図

縮尺


1:100

区分

意

図面番号

33—15

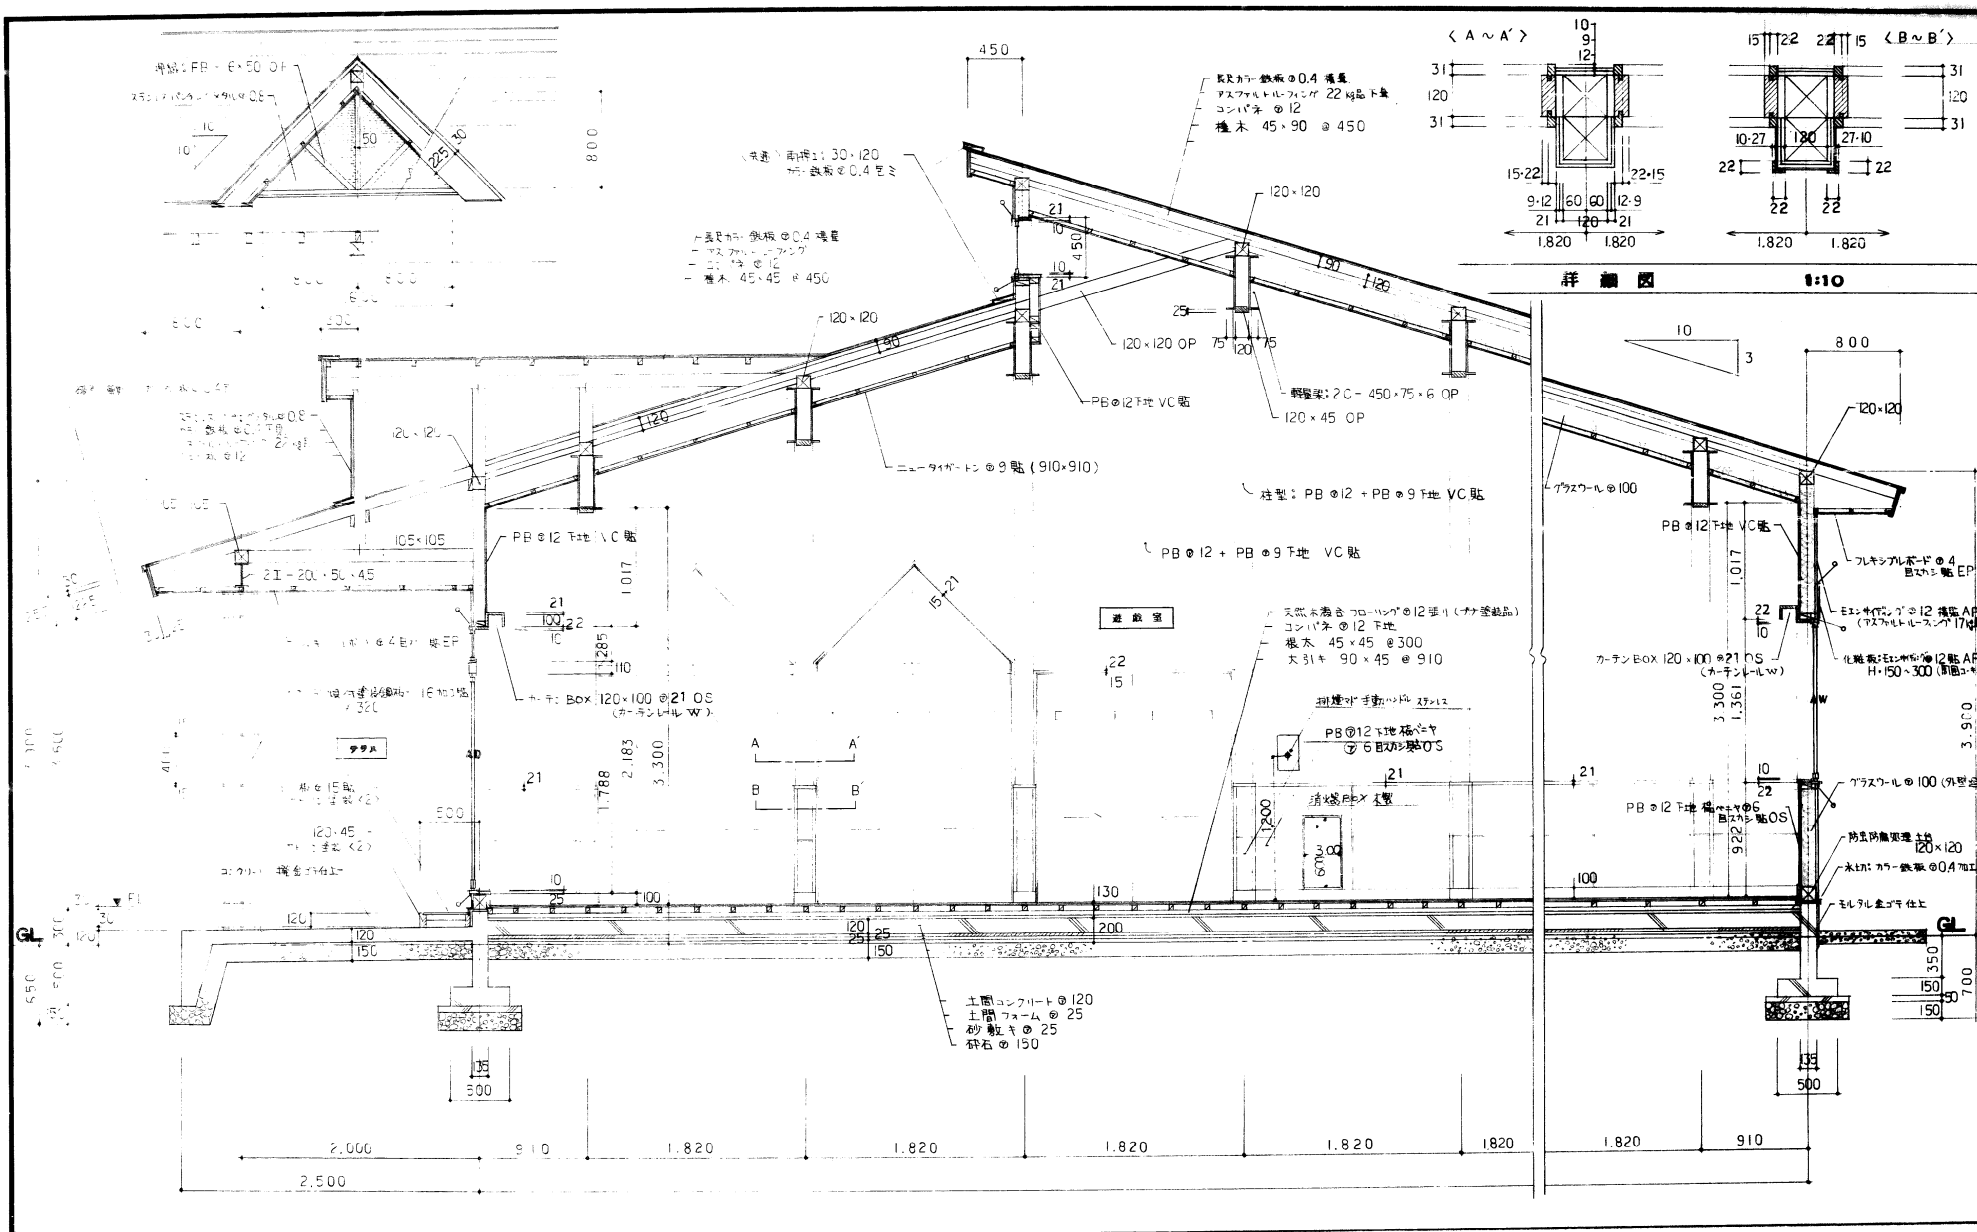


断面 矩計図


1:30

工 事 名	済民児童館 新築事業	1級建築士事務所 登録 岩手県 第 110号 株式会社 現代建築設計事務所 盛岡市青山1丁目19-49 TEL 0196 (47) 1400 (代) FAX 0196 (47) 1405 大田登幹 56981号 組織職 1 村上勝則	検 図	製 図	・ 計 画 図 ・ 実 施 図 ・ 承 認	図面内容 詳 図 矩 計 図 < 断面図 >	縮尺 1:10 1:30	区 分 意	図面番号 33-16
--------------	-------------------	---	------------	------------	--	--	---	---------------------------	--------------------------------



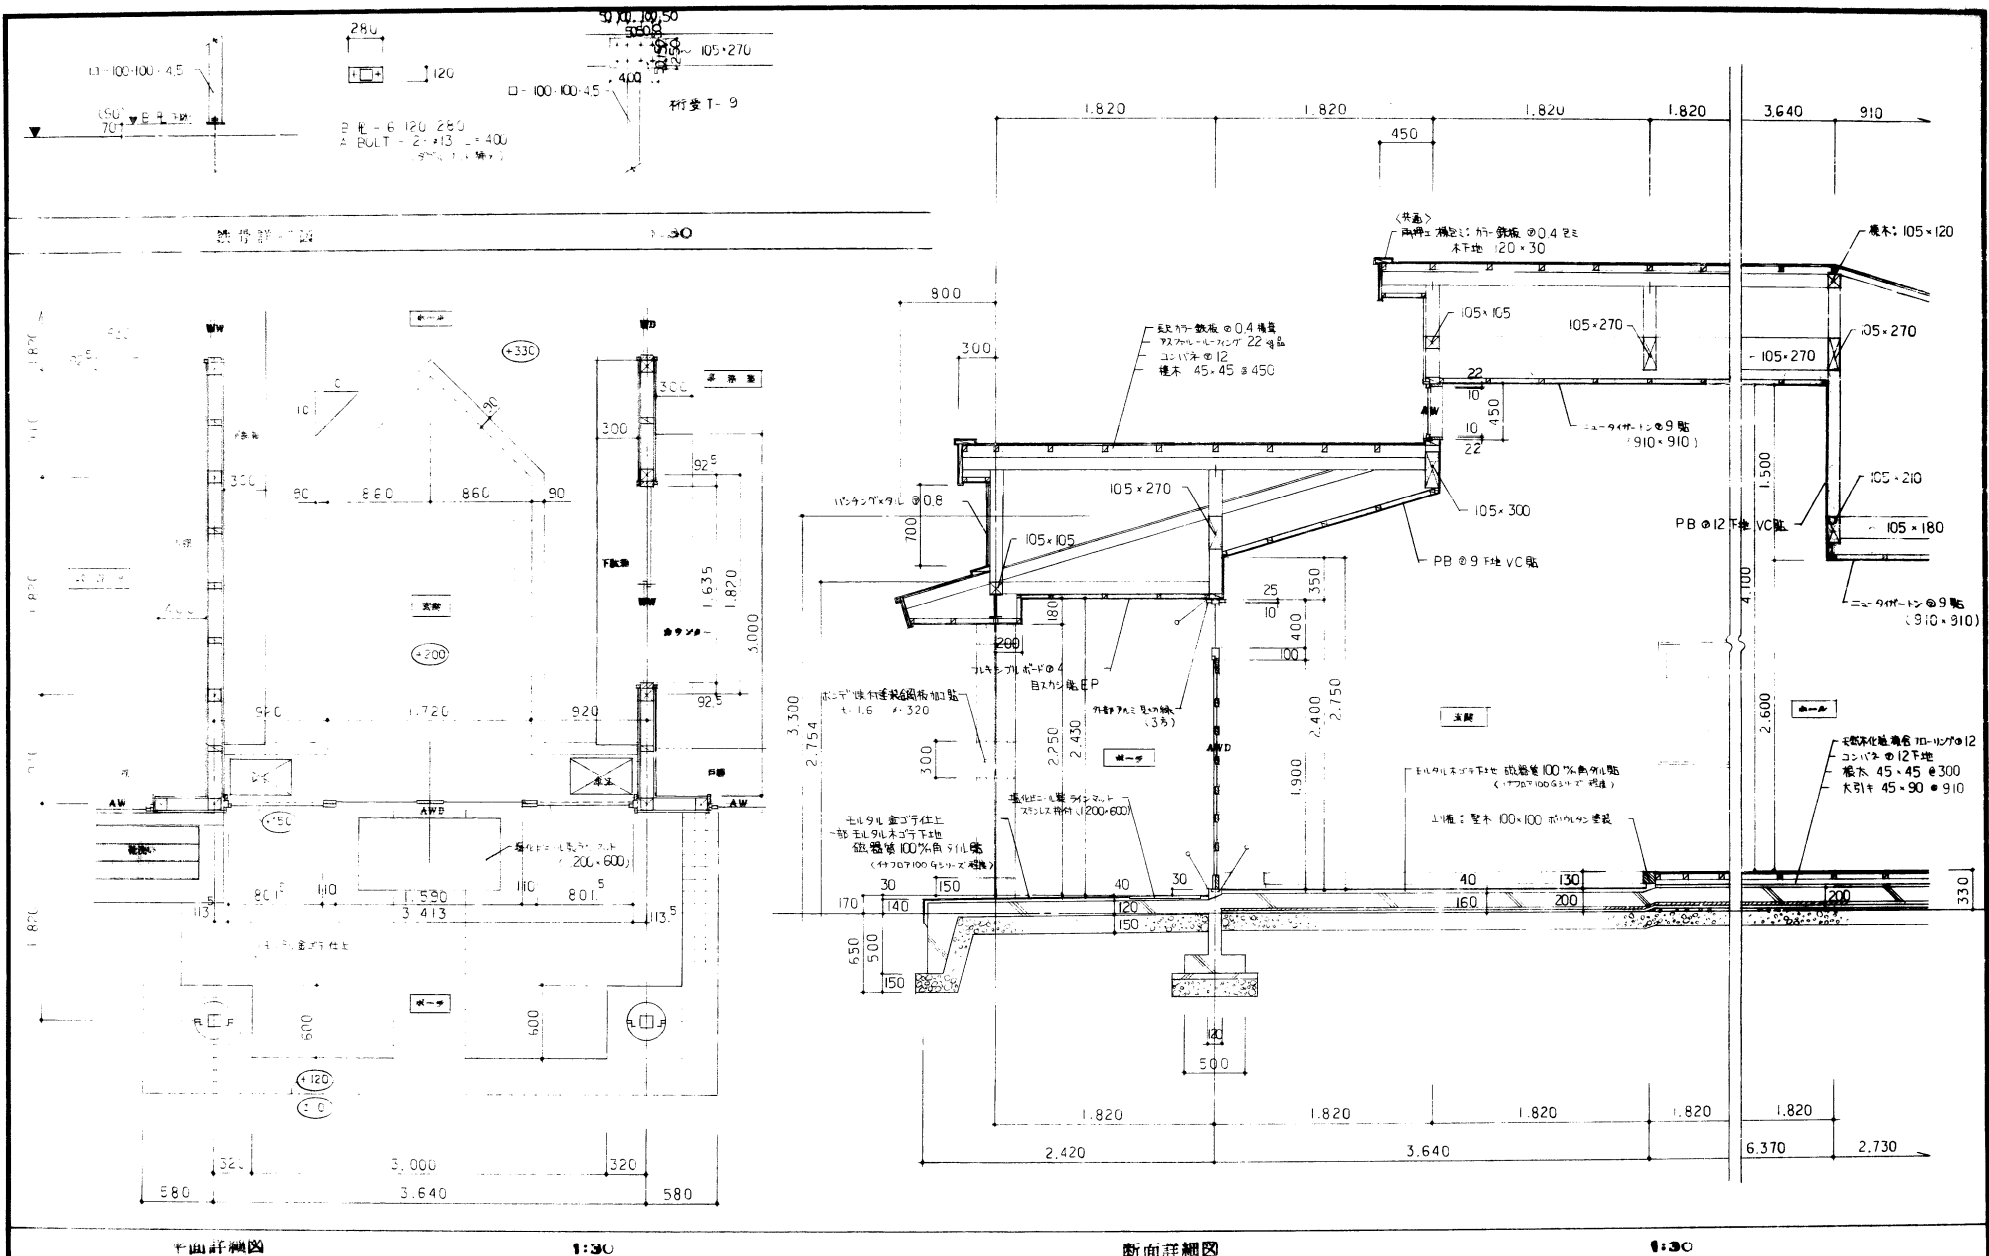

工 事 名	済民児童館 新築事業 工事設計図	1級建築士事務所 登録 岩手県 第 110号 株式会社 現代建築設計事務所 盛岡市青山1-1-1119-49 TEL: 0196 (47) 1400 (代) FAX 0196 (47) 1405 入社登録 56981号 一級建築士 村上勝郎	検 図 製 図	・ 計 画 ・ 〇 実 施 ・ 承 認	図面内容 平面詳細図 断面詳細図 鉄骨詳細図	縮尺 1:30	区 分 意	図面番号 33—18
--------------	--------------------------------	--	-----------------------	--	--	-----------------------	---------------------	--------------------------

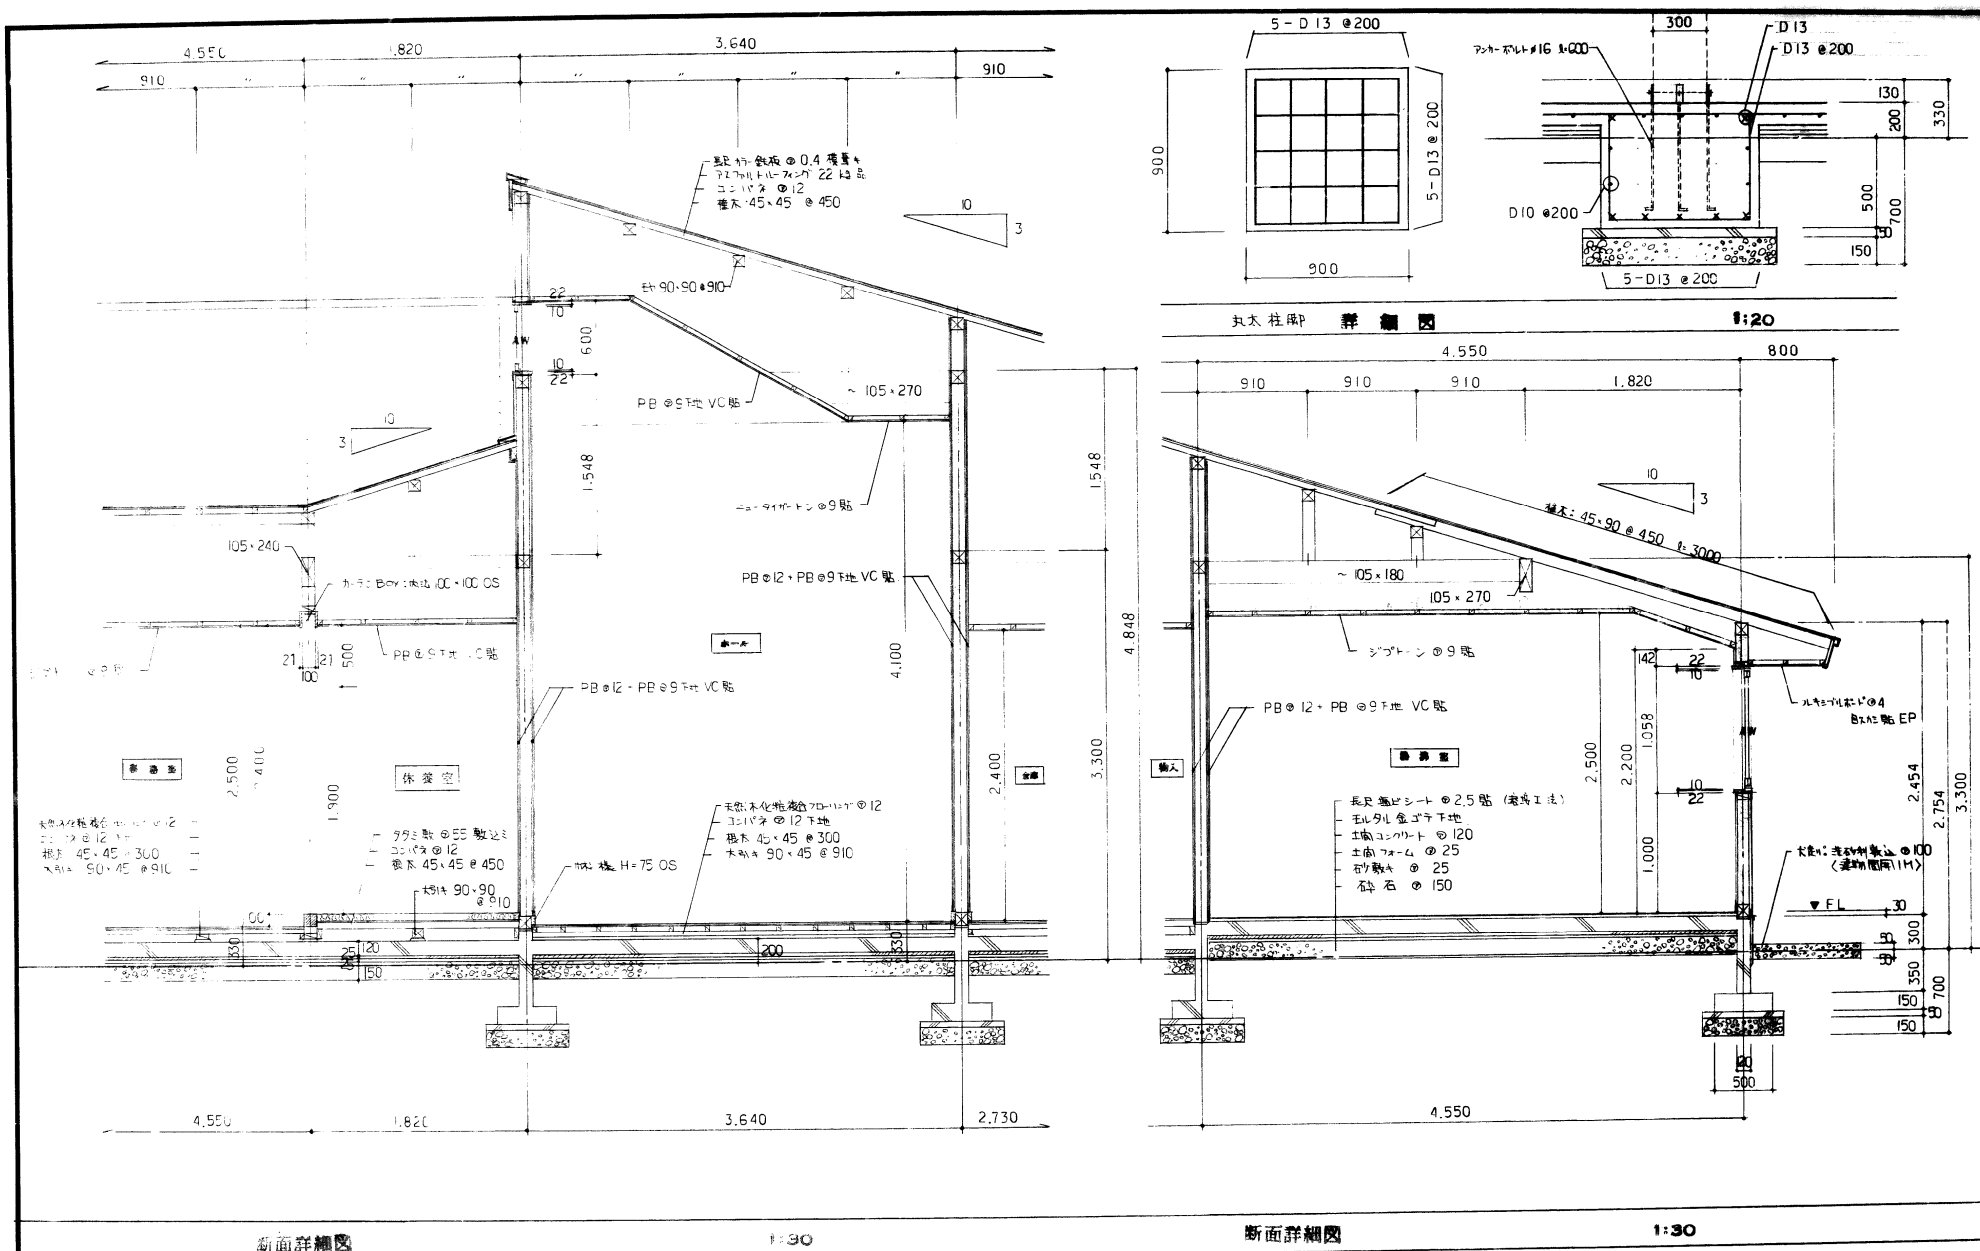

工事名	済民児童館 新築事業	1級建築士事務所 登録 岩手県 第 110号	検図	製図	計画 ○ 実施 承認	図面内容 断面詳細図 詳細図	縮尺 1:30 1:20	区分 意	図面番号 33—19
	工事設計図	株式会社 現代建築設計事務所 盛岡市青山1丁目19-49 TEL 0196 (47) 1400 (代) FAX 0196 (47) 1405 大田登録 56981号 建築業 1 村上勝郎							