


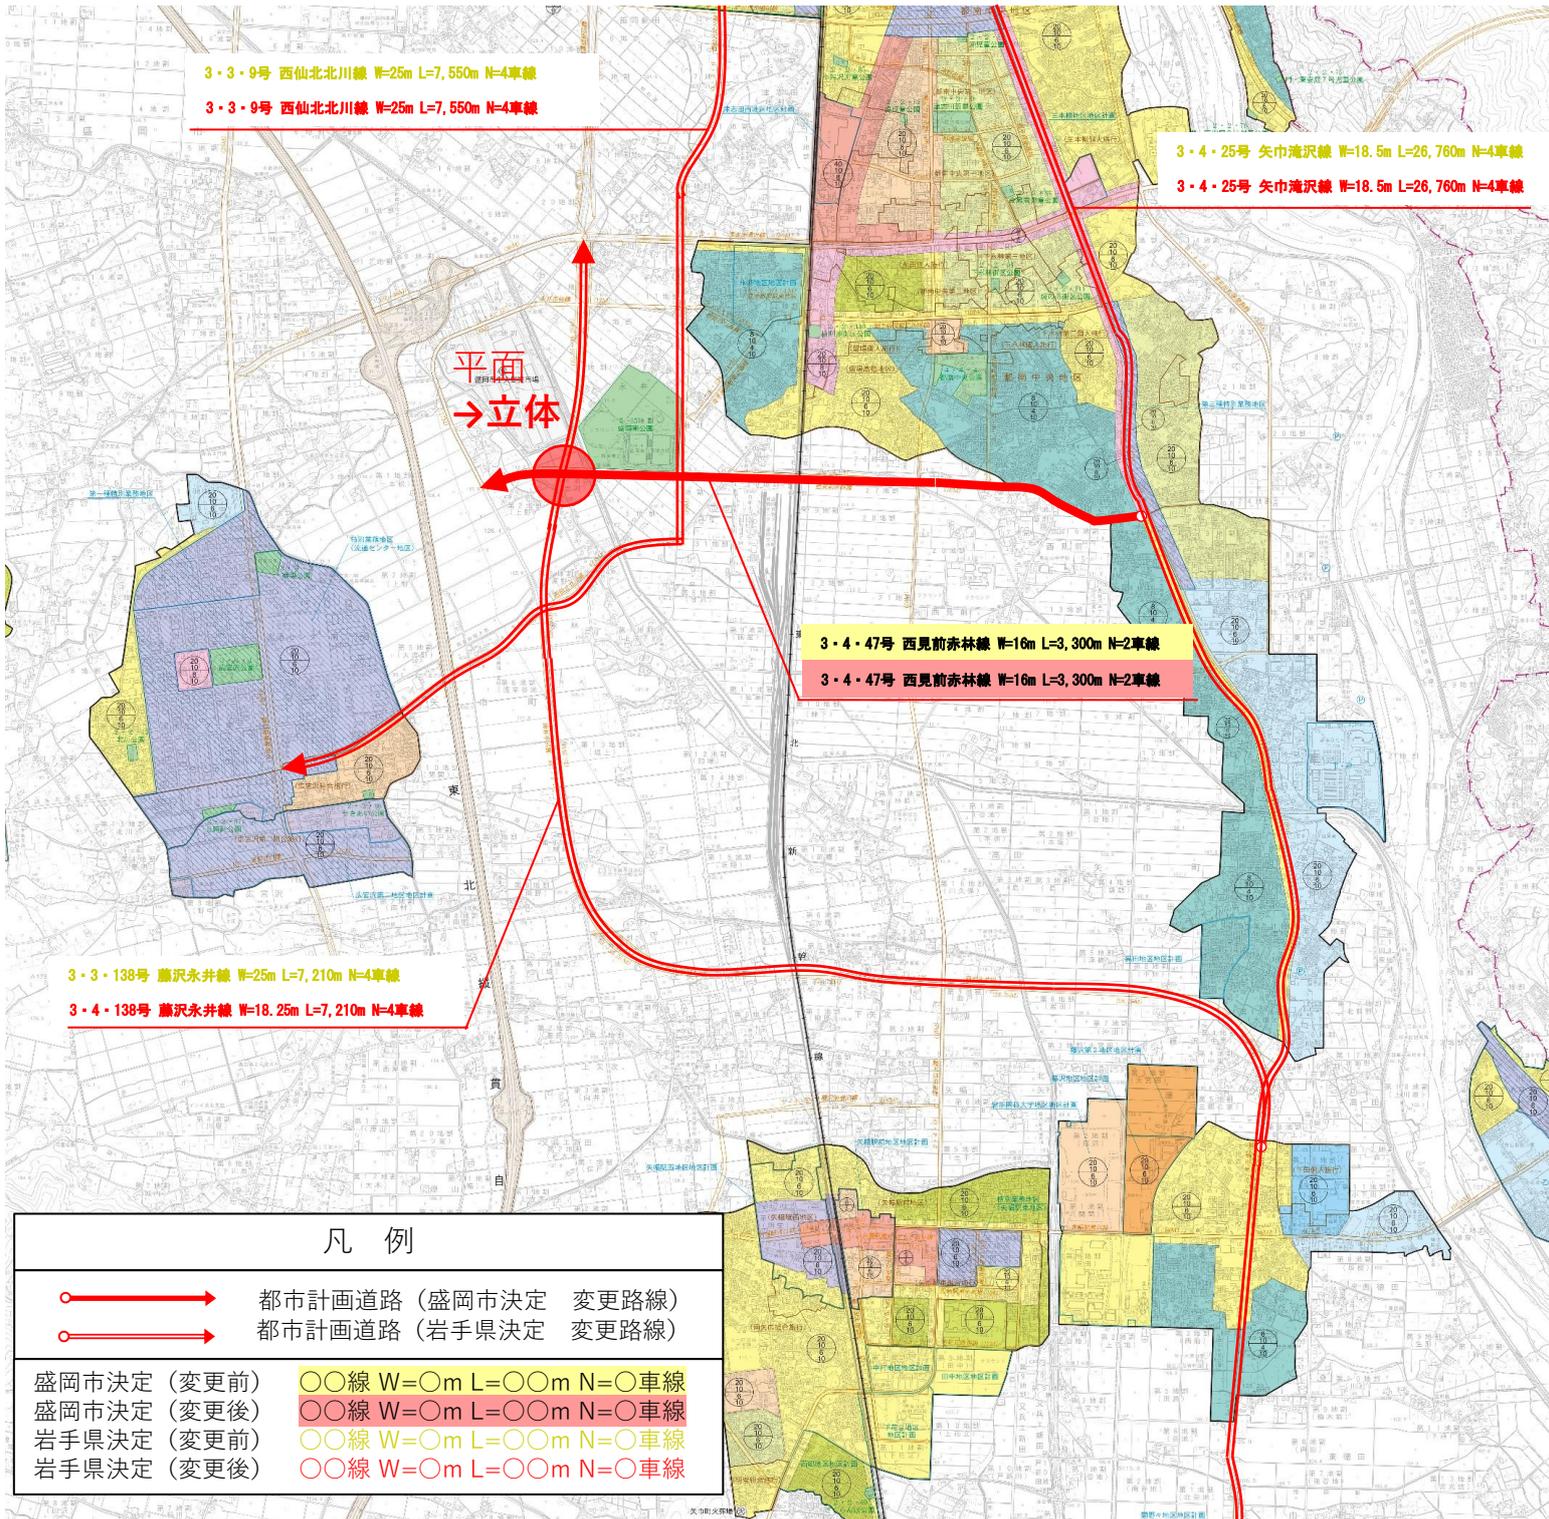

盛岡広域都市計画図 概要図 (盛岡市決定) S=Free



【盛岡市決定\_都市計画道路の変更概要】

番号	路線名	延長	幅員	車線数	主な変更内容
3・4・47号	西見前赤林線	3,300m	16m	2車線	<ul style="list-style-type: none"> <li>○幹線街路 3・3・138号藤沢永井線との交差部 構造形式の変更 平面交差 → <b>立体交差</b></li> <li>○幹線街路との平面交差、6箇所 → <b>5箇所</b></li> </ul>