


盛岡広域都市計画道路の変更（岩手県決定）概要図

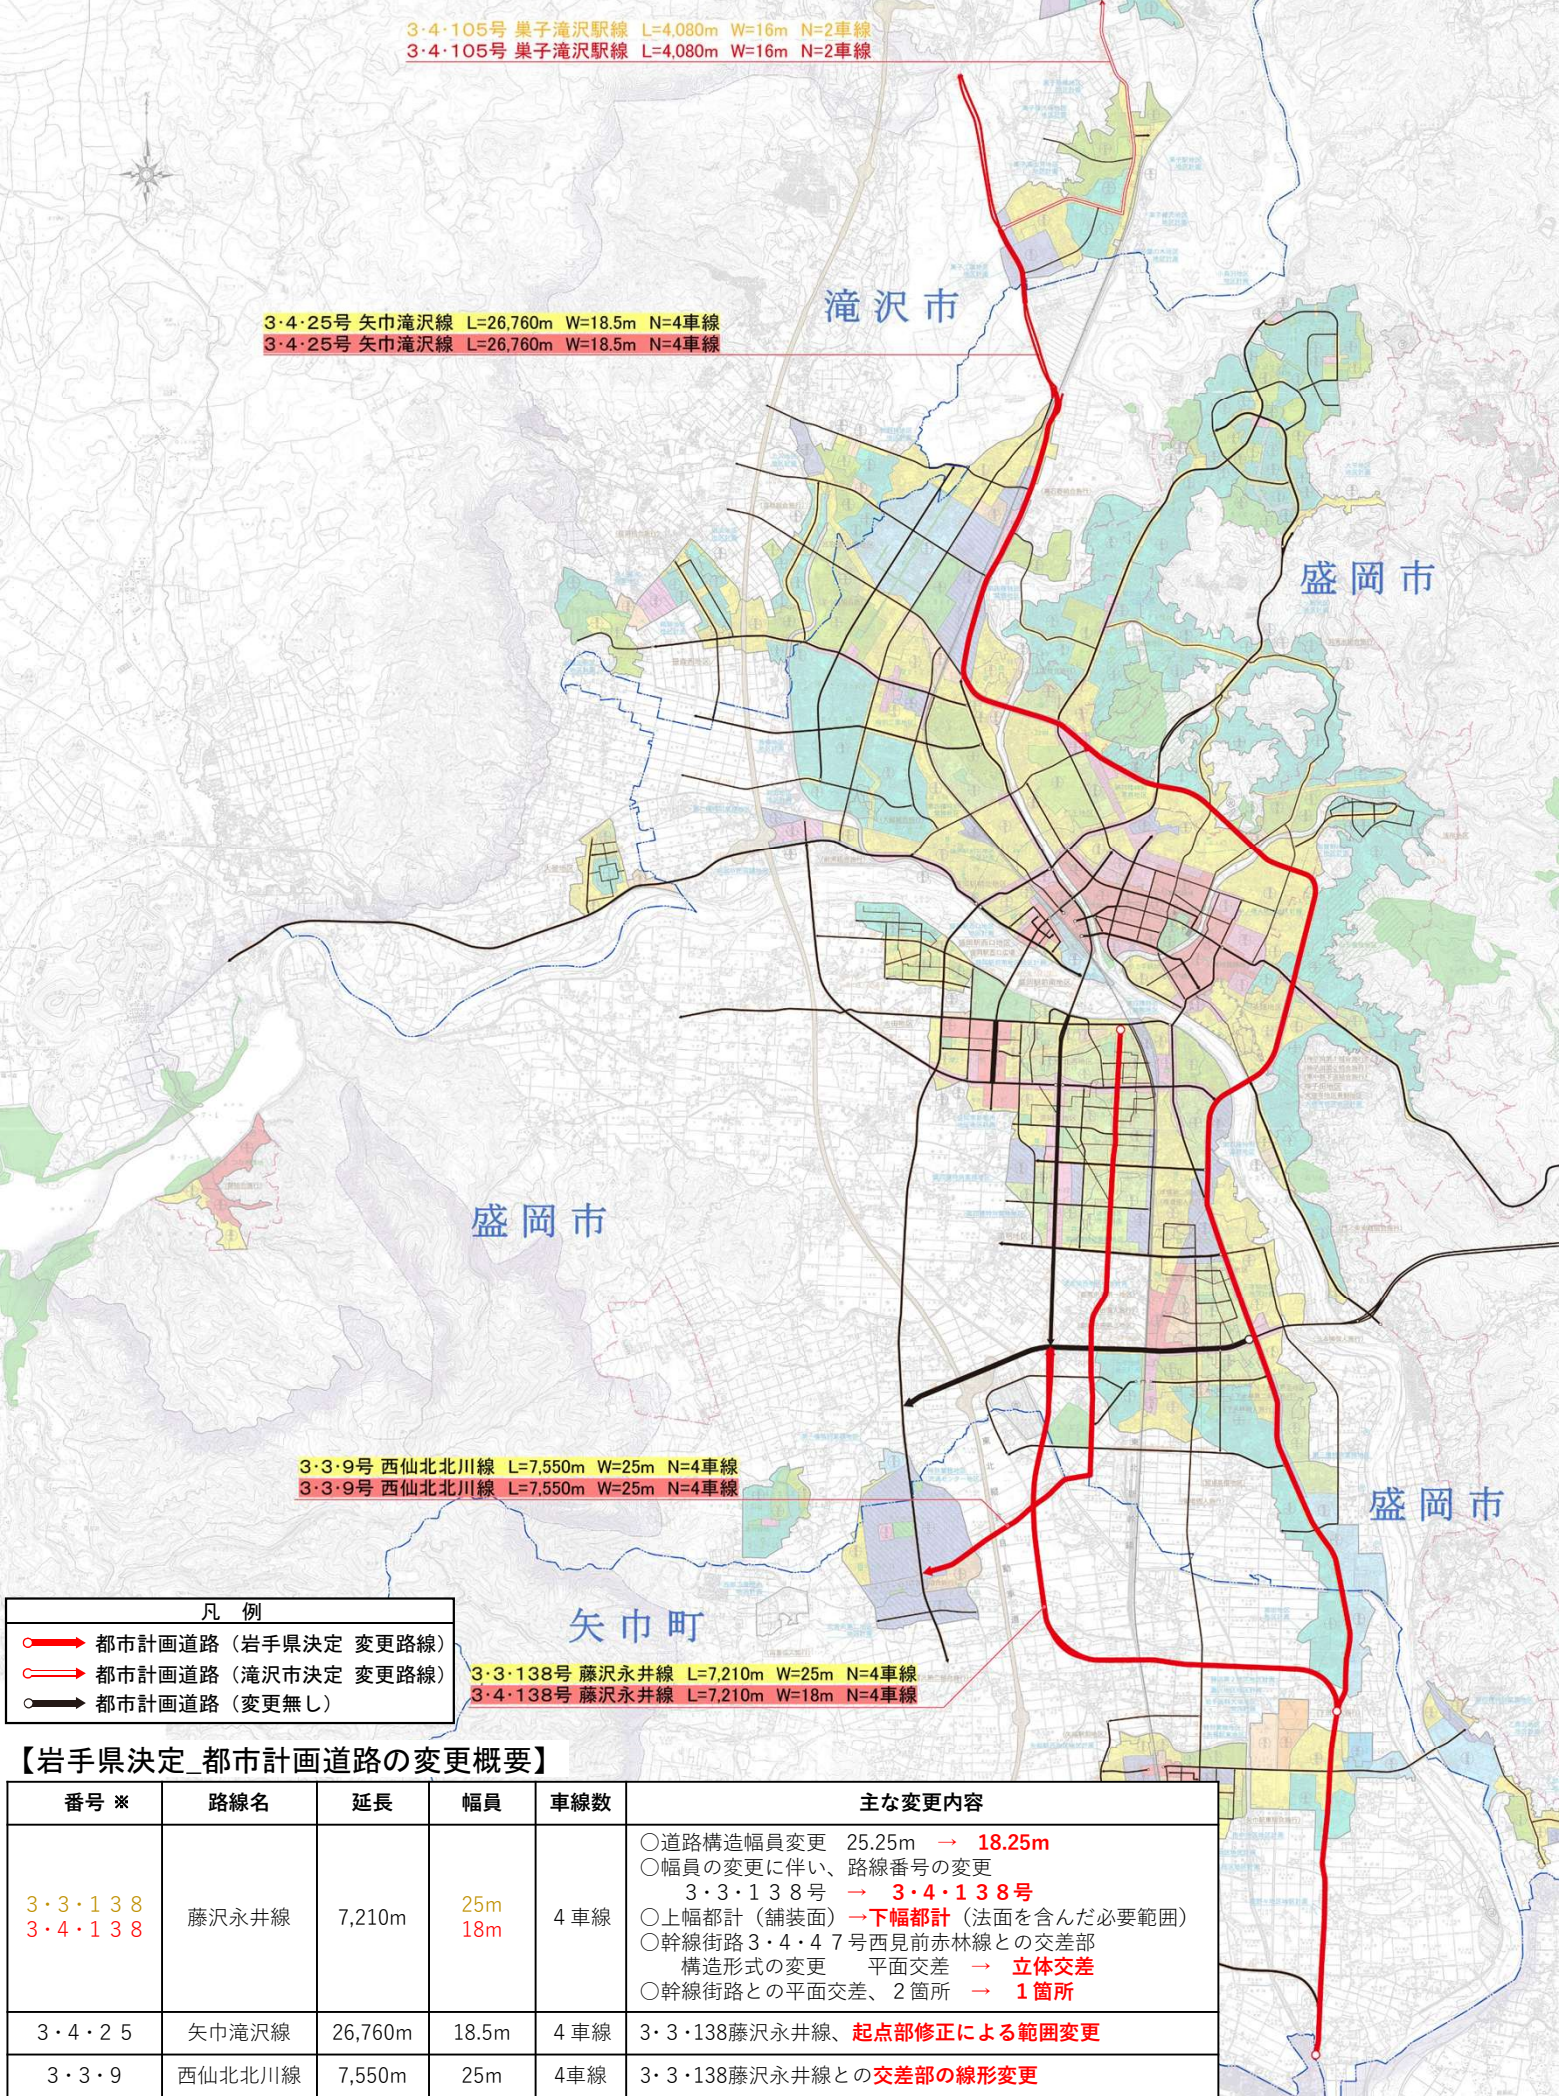

3・4・105号 巢子滝沢駅線 L=4,080m W=16m N=2車線  
3・4・105号 巢子滝沢駅線 L=4,080m W=16m N=2車線

3・4・25号 矢巾滝沢線 L=26,760m W=18.5m N=4車線  
3・4・25号 矢巾滝沢線 L=26,760m W=18.5m N=4車線

3・3・9号 西仙北北川線 L=7,550m W=25m N=4車線  
3・3・9号 西仙北北川線 L=7,550m W=25m N=4車線

3・3・138号 藤沢永井線 L=7,210m W=25m N=4車線  
3・4・138号 藤沢永井線 L=7,210m W=18m N=4車線

| 凡 例 |                    |
|-----|--------------------|
|     | 都市計画道路（岩手県決定 変更路線） |
|     | 都市計画道路（滝沢市決定 変更路線） |
|     | 都市計画道路（変更無し）       |

【岩手県決定\_都市計画道路の変更概要】

| 番号 ※               | 路線名    | 延長      | 幅員         | 車線数 | 主な変更内容   |
|--------------------|--------|---------|------------|-----|---|
| 3・3・138<br>3・4・138 | 藤沢永井線  | 7,210m  | 25m<br>18m | 4車線 | ○道路構造幅員変更 25.25m → 18.25m<br>○幅員の変更に伴い、路線番号の変更<br>3・3・138号 → 3・4・138号<br>○上幅都計（舗装面）→下幅都計（法面を含んだ必要範囲）<br>○幹線街路3・4・47号西見前赤林線との交差点<br>構造形式の変更 平面交差 → 立体交差<br>○幹線街路との平面交差、2箇所 → 1箇所 |
| 3・4・25             | 矢巾滝沢線  | 26,760m | 18.5m      | 4車線 | 3・3・138藤沢永井線、起点部修正による範囲変更   |
| 3・3・9              | 西仙北北川線 | 7,550m  | 25m        | 4車線 | 3・3・138藤沢永井線との交差点の線形変更   |

※番号の付し方（道路の場合）  
[区分] 区分一：自動車専用道路 区分三：幹線街路 区分七：区画街路 区分八：特殊街路に相当する歩行者専用道、自転車専用道又は自転車歩行者専用道 区分九：特殊街路に相当する都市モノレール専用道等 区分十：特殊街路に相当する路面電車道  
[規模 幅員の範囲] 一：幅員40m以上のもの 二：幅員30m以上40m未満のもの 三：幅員22m以上30m未満のもの 四：幅員16m以上22m未満のもの 五：幅員12m以上16m未満のもの 六：幅員8m以上12m未満のもの 七：幅員8m未満のもの  
[一連番号] 当該都市計画区域毎に、区分毎の一連番号