



(参考様式3) (参考図面:全体図)

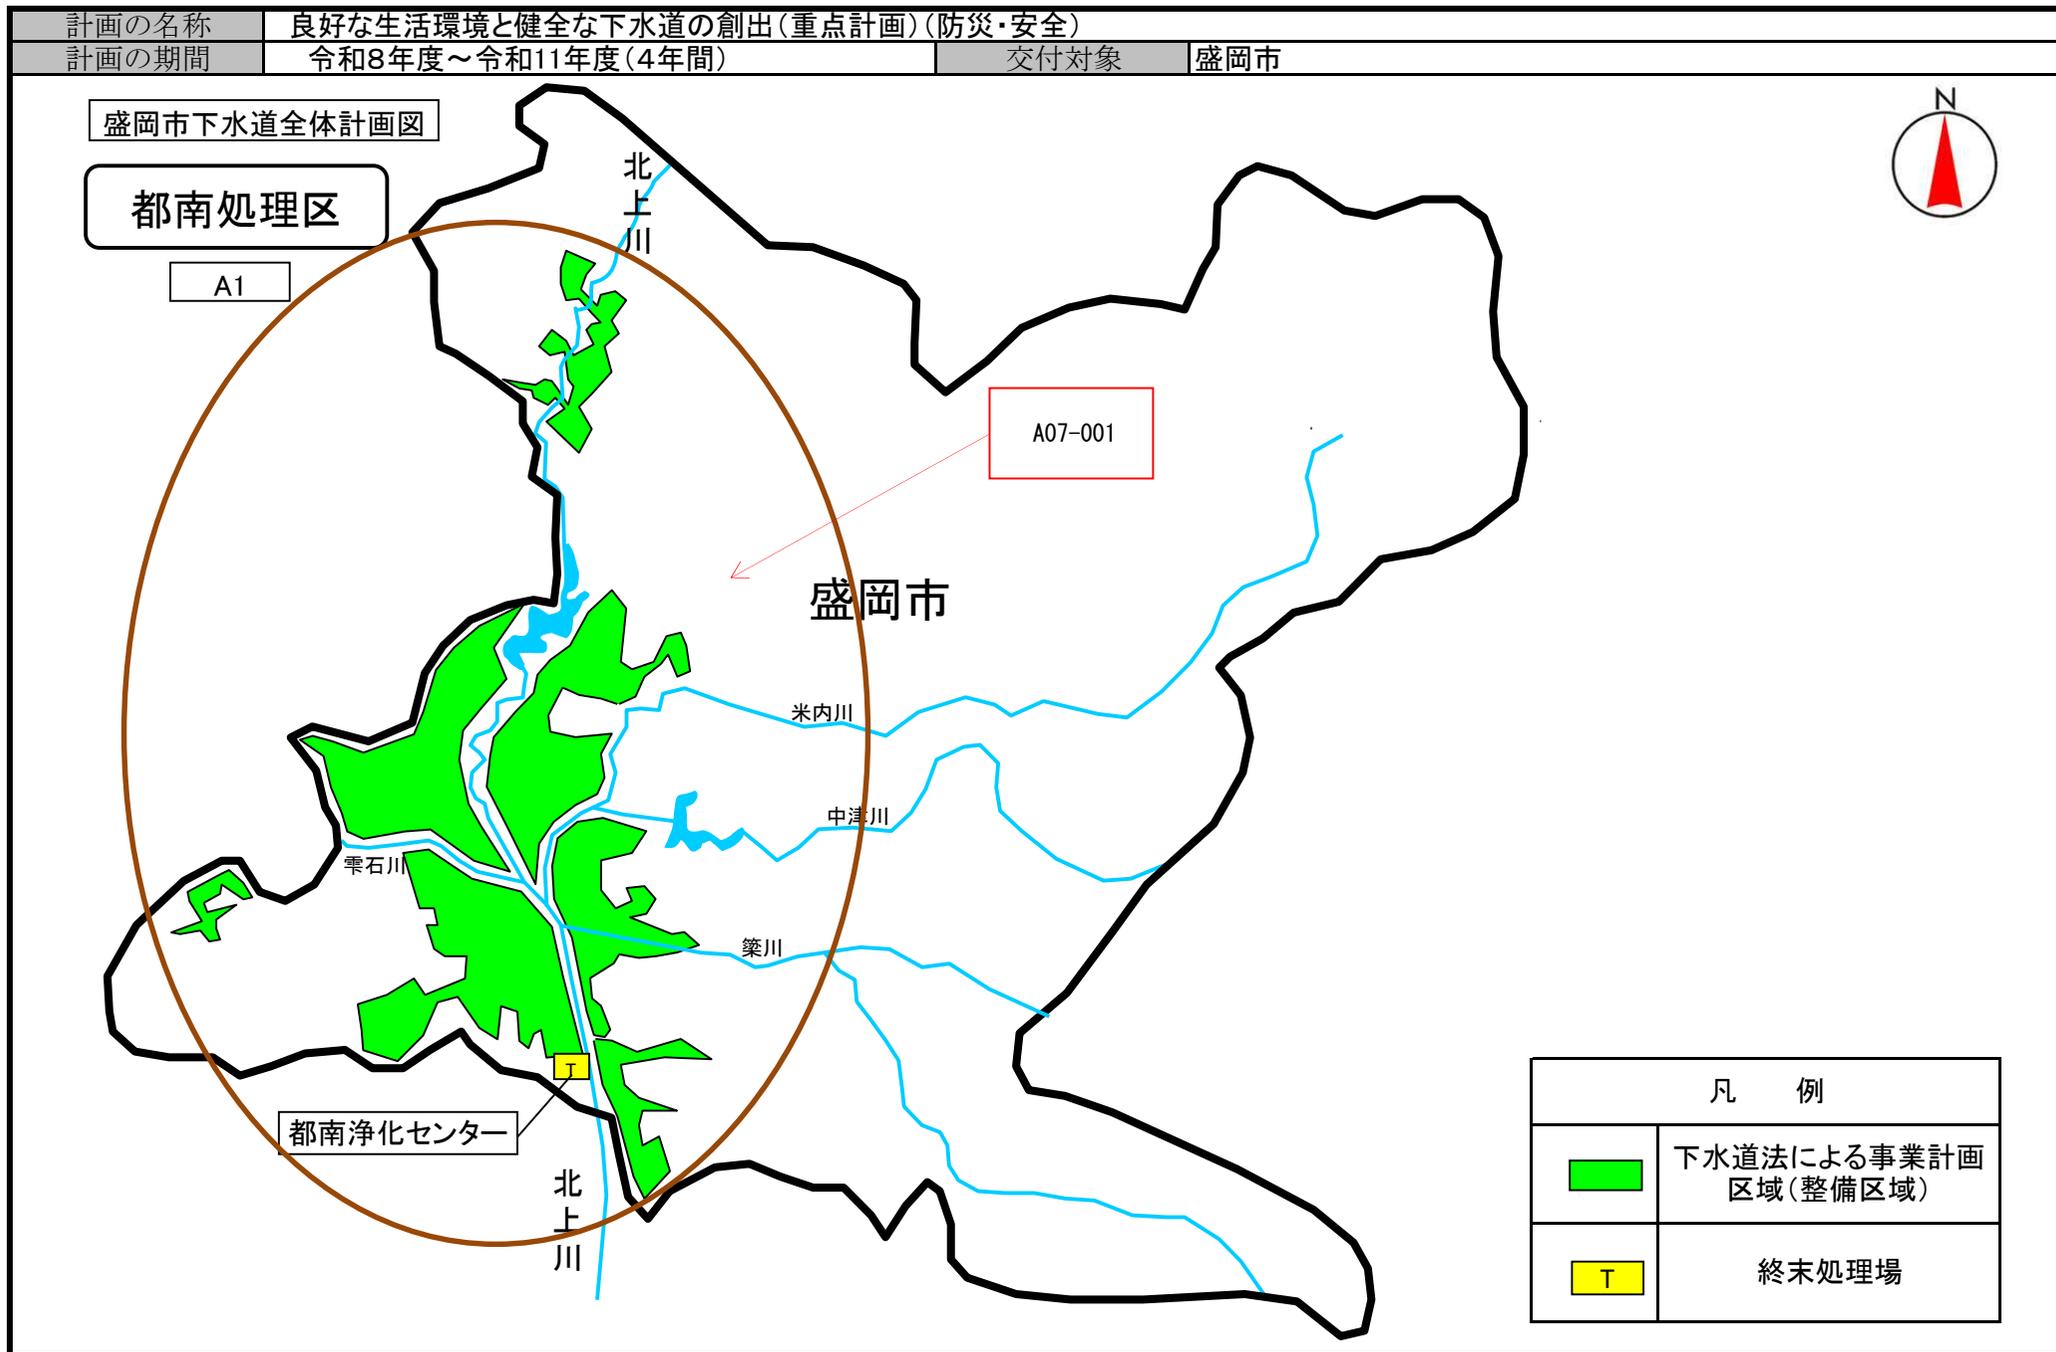

(参考様式3) (参考図面)

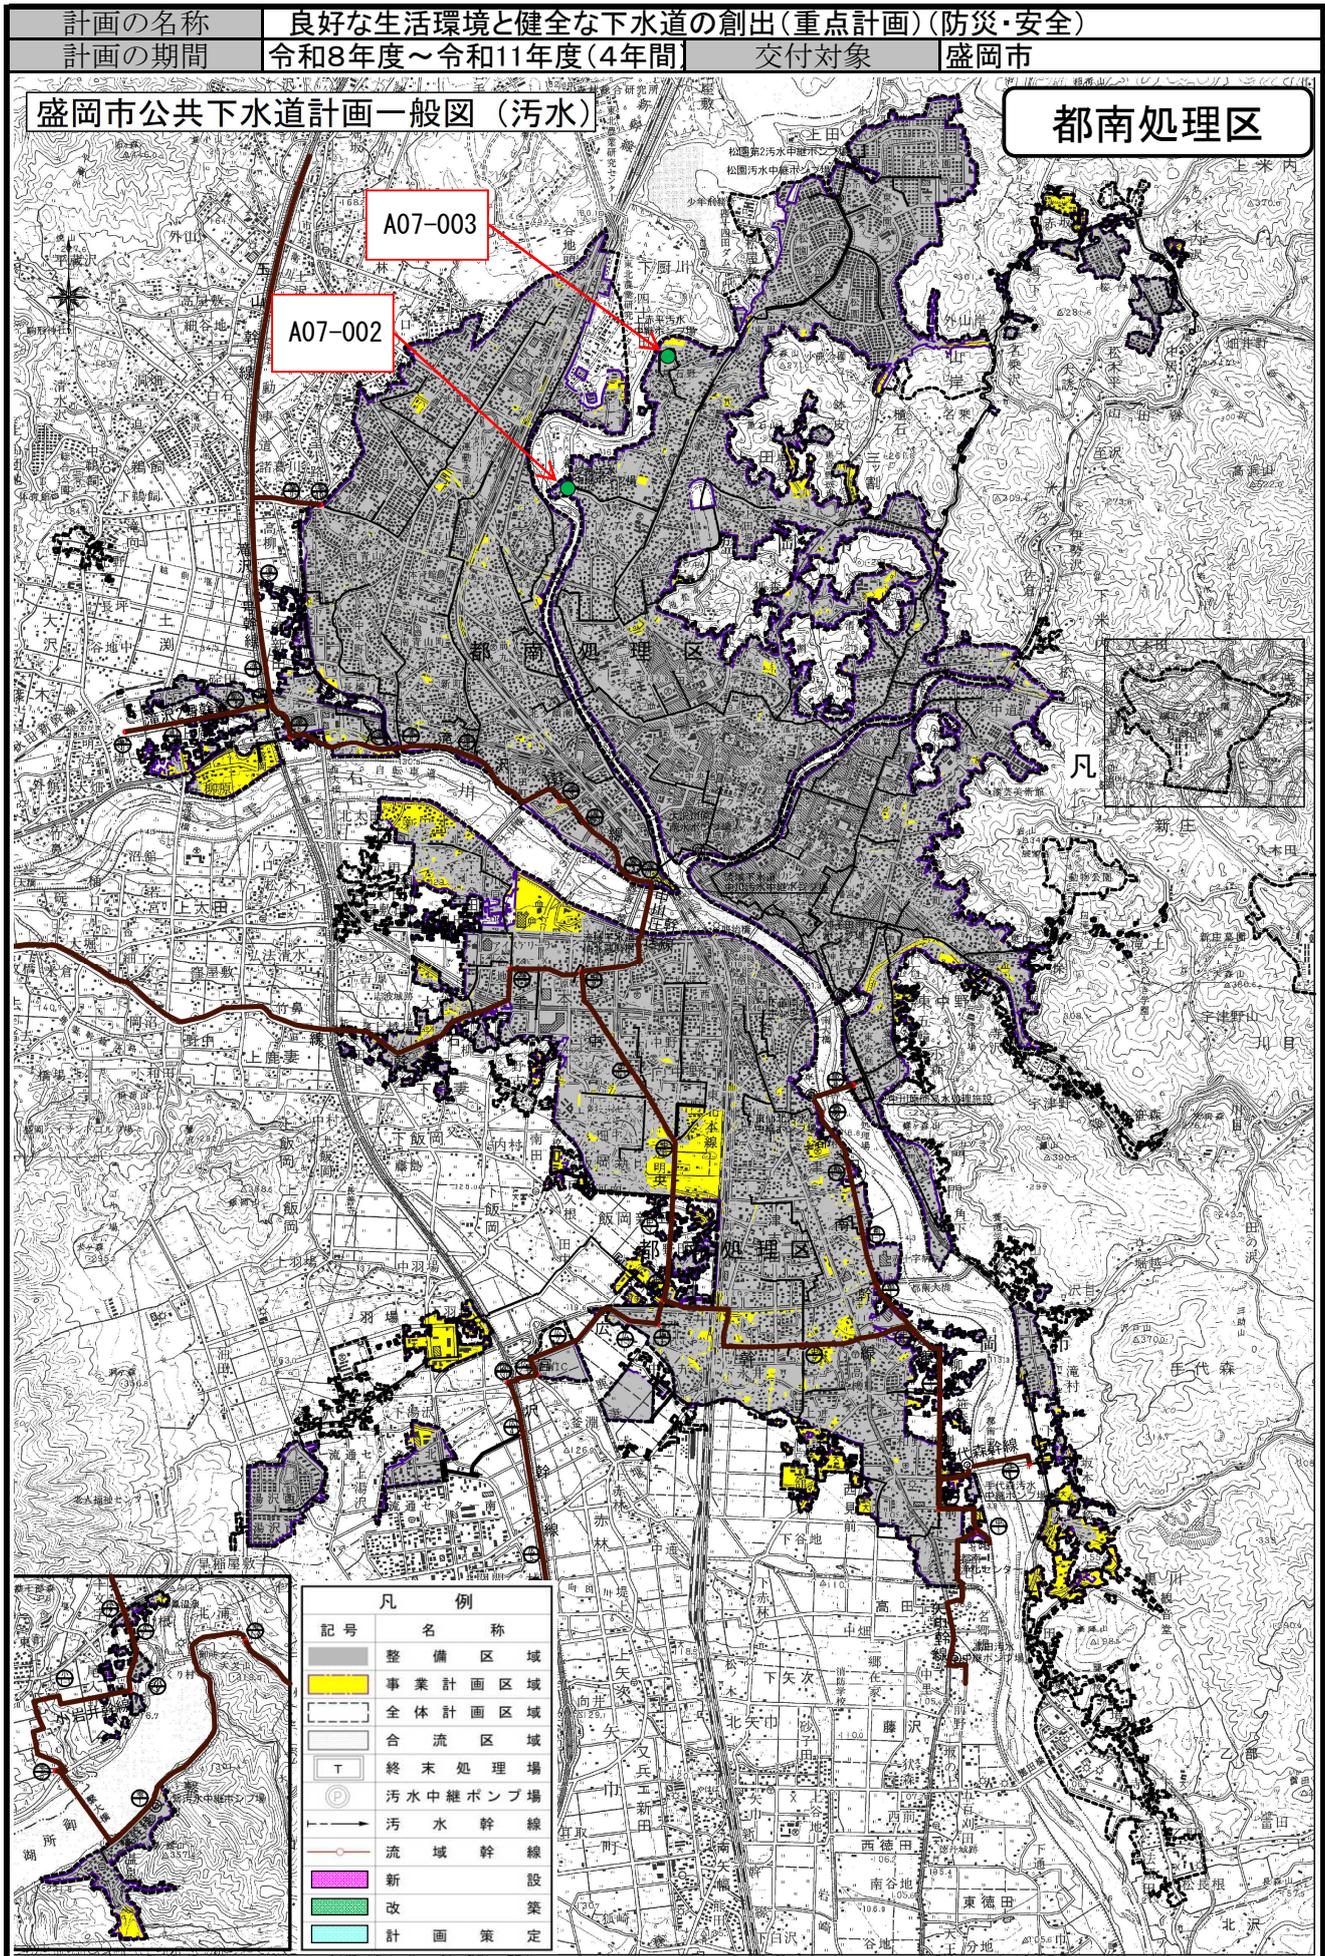


(参考様式3) (参考図面)

計画の名称	良好な生活環境と健全な下水道の創出(重点計画)(防災・安全)		
計画の期間	令和8年度～令和11年度(4年間)	交付対象	盛岡市

盛岡市公共下水道計画一般図(雨水)

都南処理区

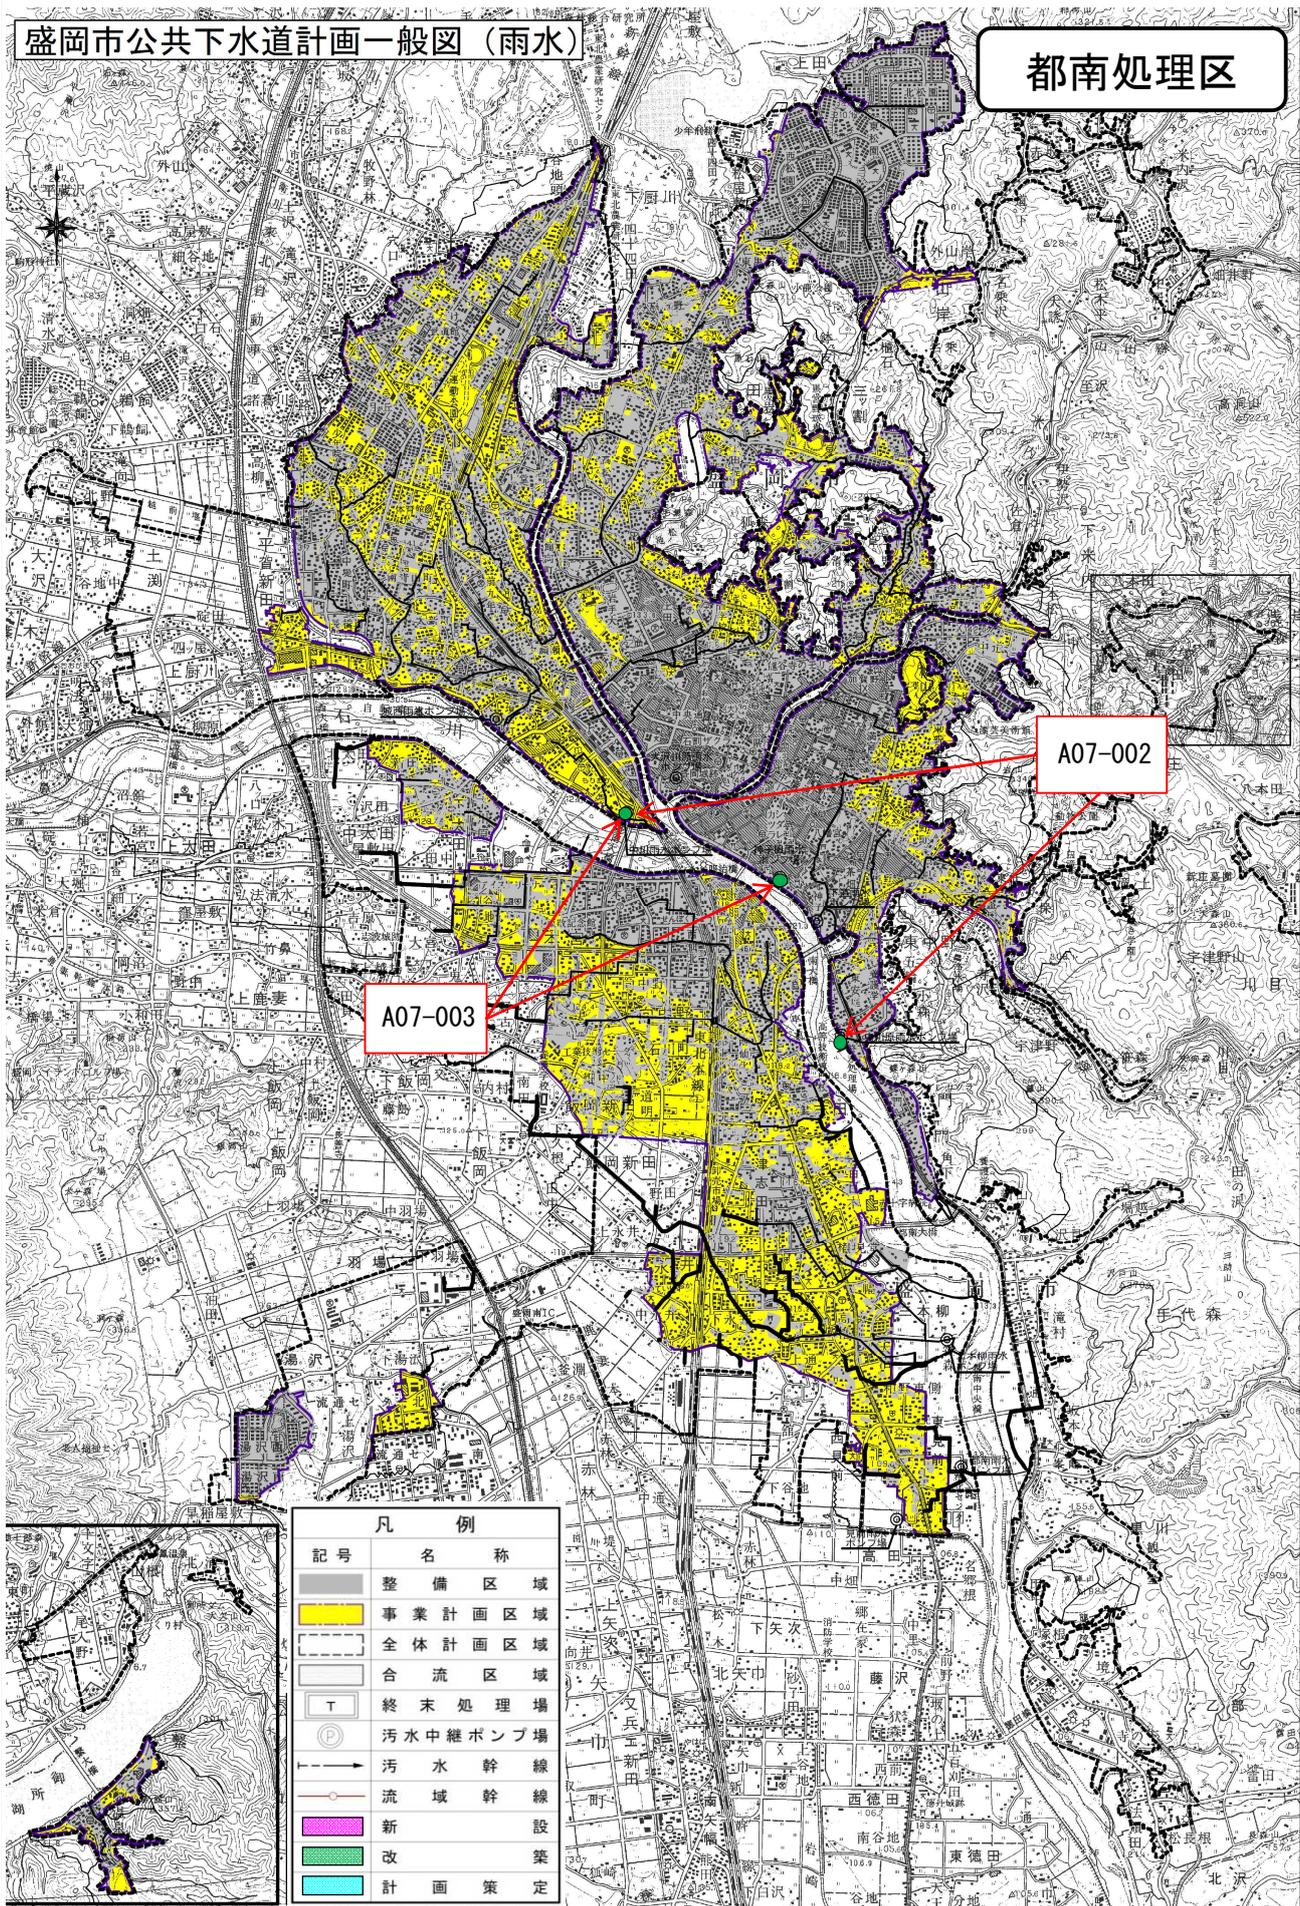

凡例	
記号	名称
	整備区域
	事業計画区域
	全体計画区域
	合流区域
	終末処理場
	汚水中継ポンプ場
	汚水幹線
	流域幹線
	新設
	改築
	計画策定