



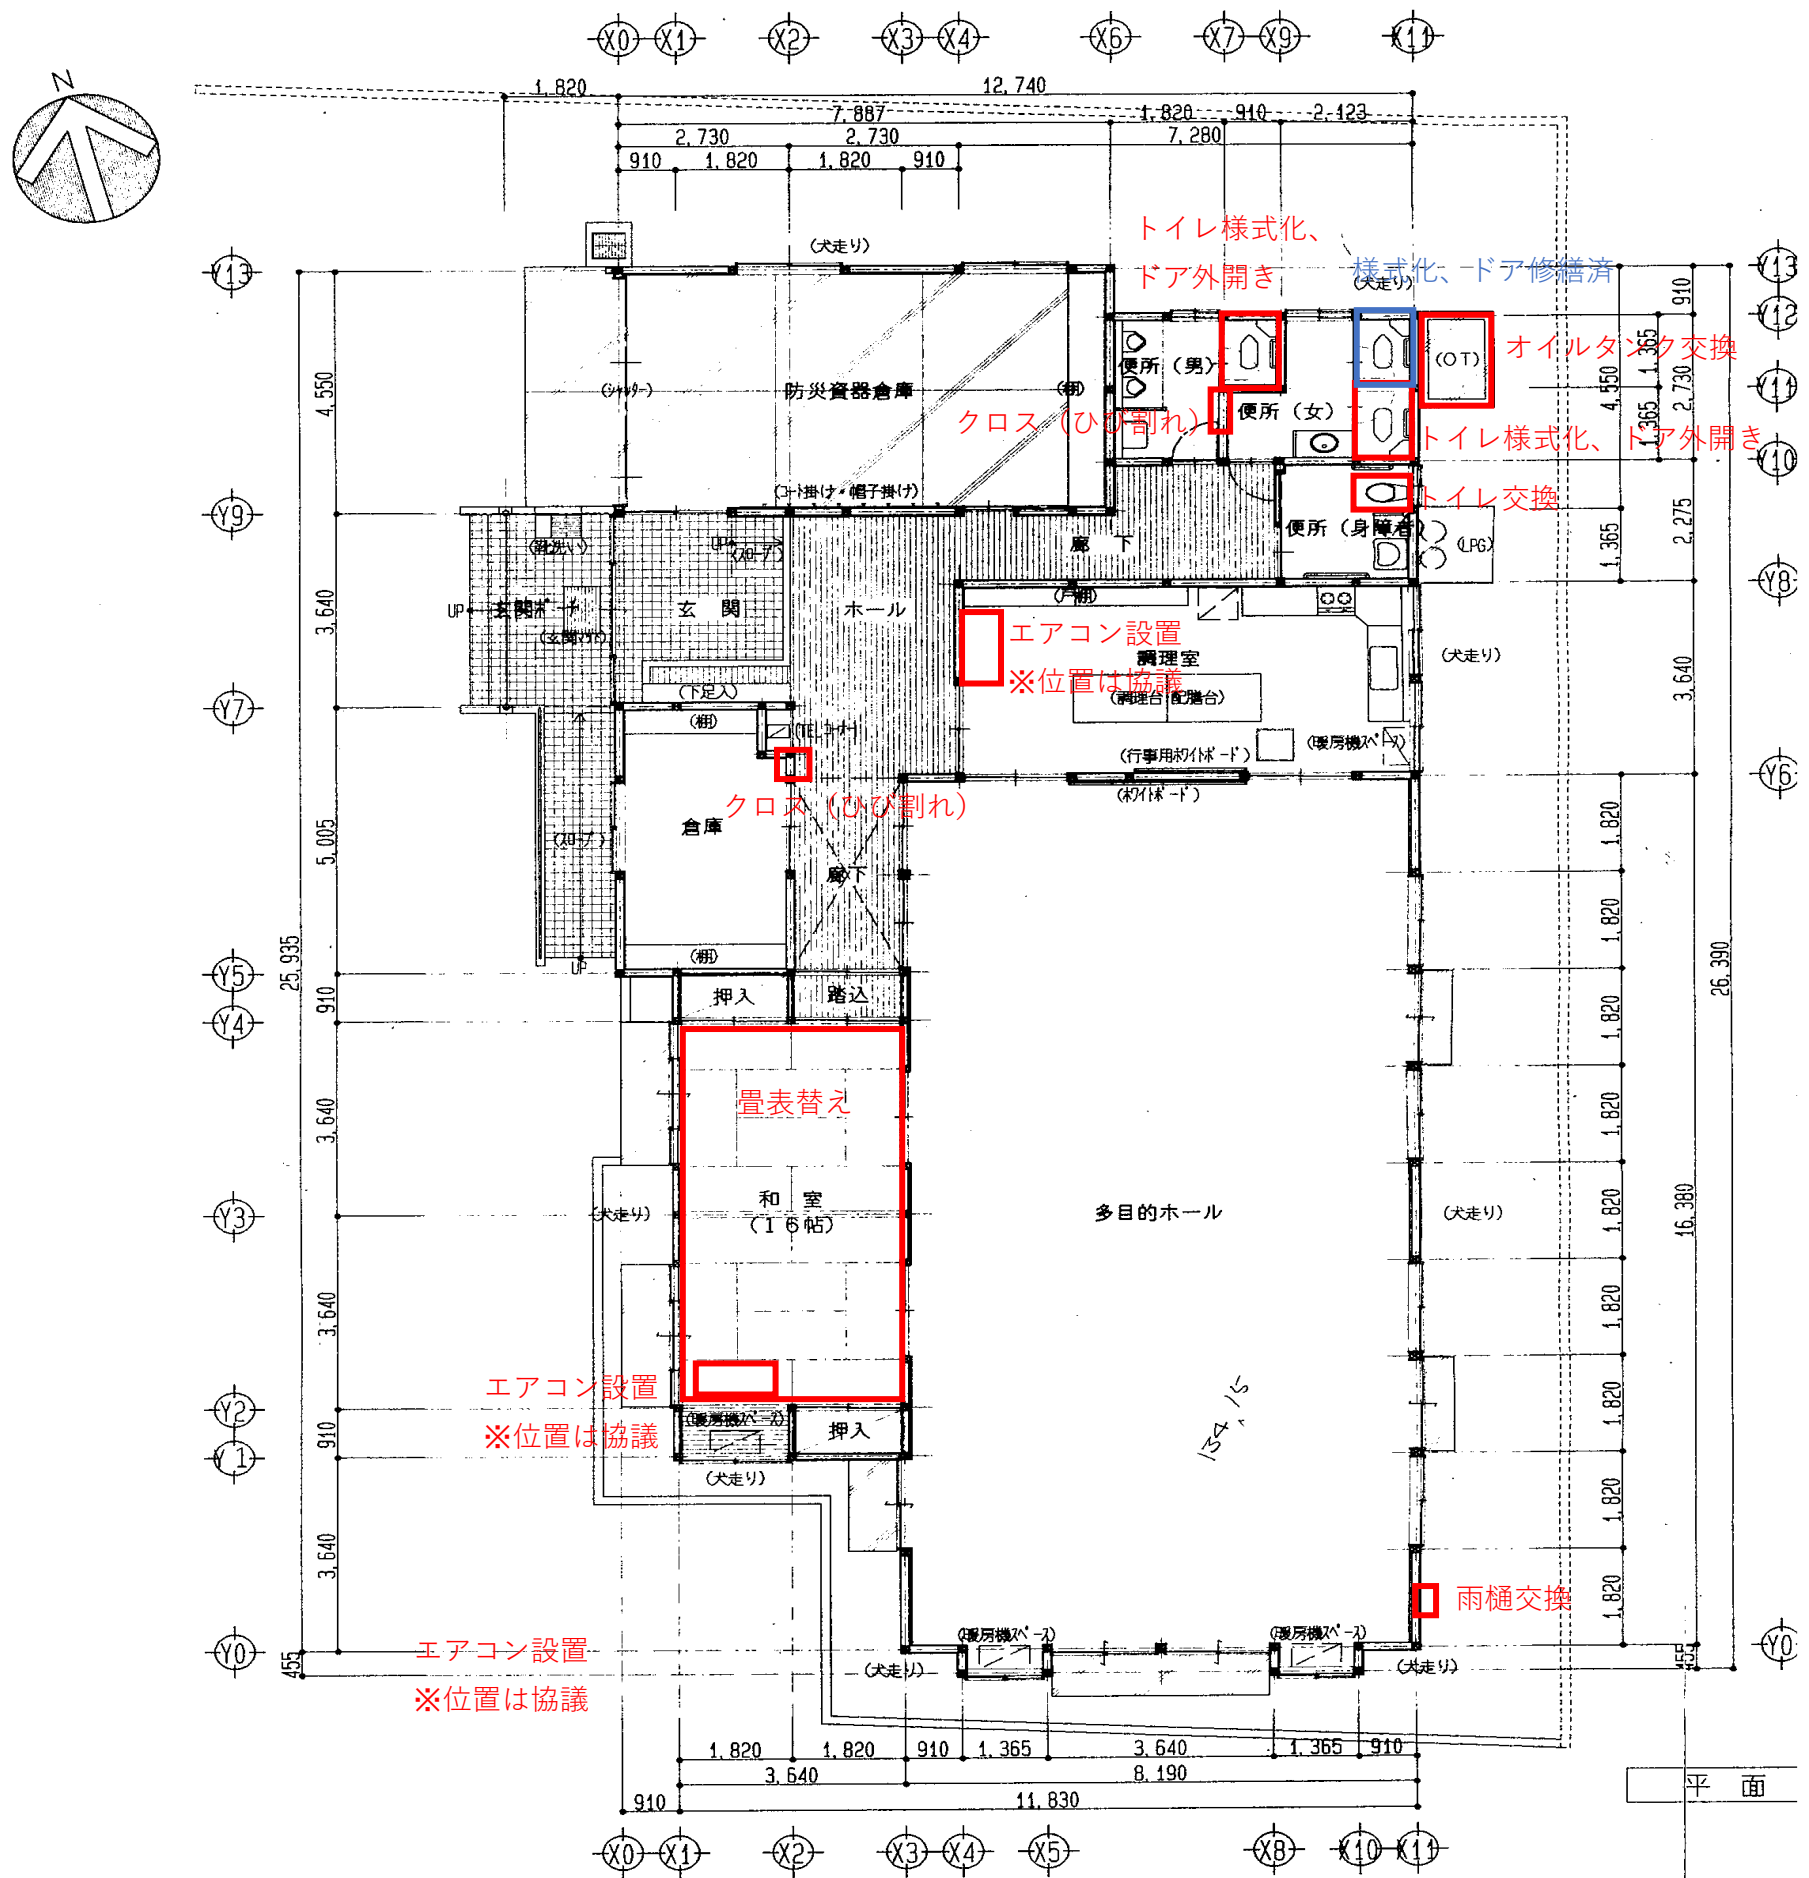


図号	工事名	株式会社 渡辺設計事務所	一級建築士 登録第58001号 渡辺 力	検 図	担 当	製 図	特 記
9-020 年 月 日	コミュニティ消防センター（下田川崎地区）新築工事	〒020-0807 岩手県盛岡市加賀野四丁目1番36号 TEL 019 (651) 3911 FAX 019 (652) 3313 一級建築士事務所 登録第254号 (岩手県)					

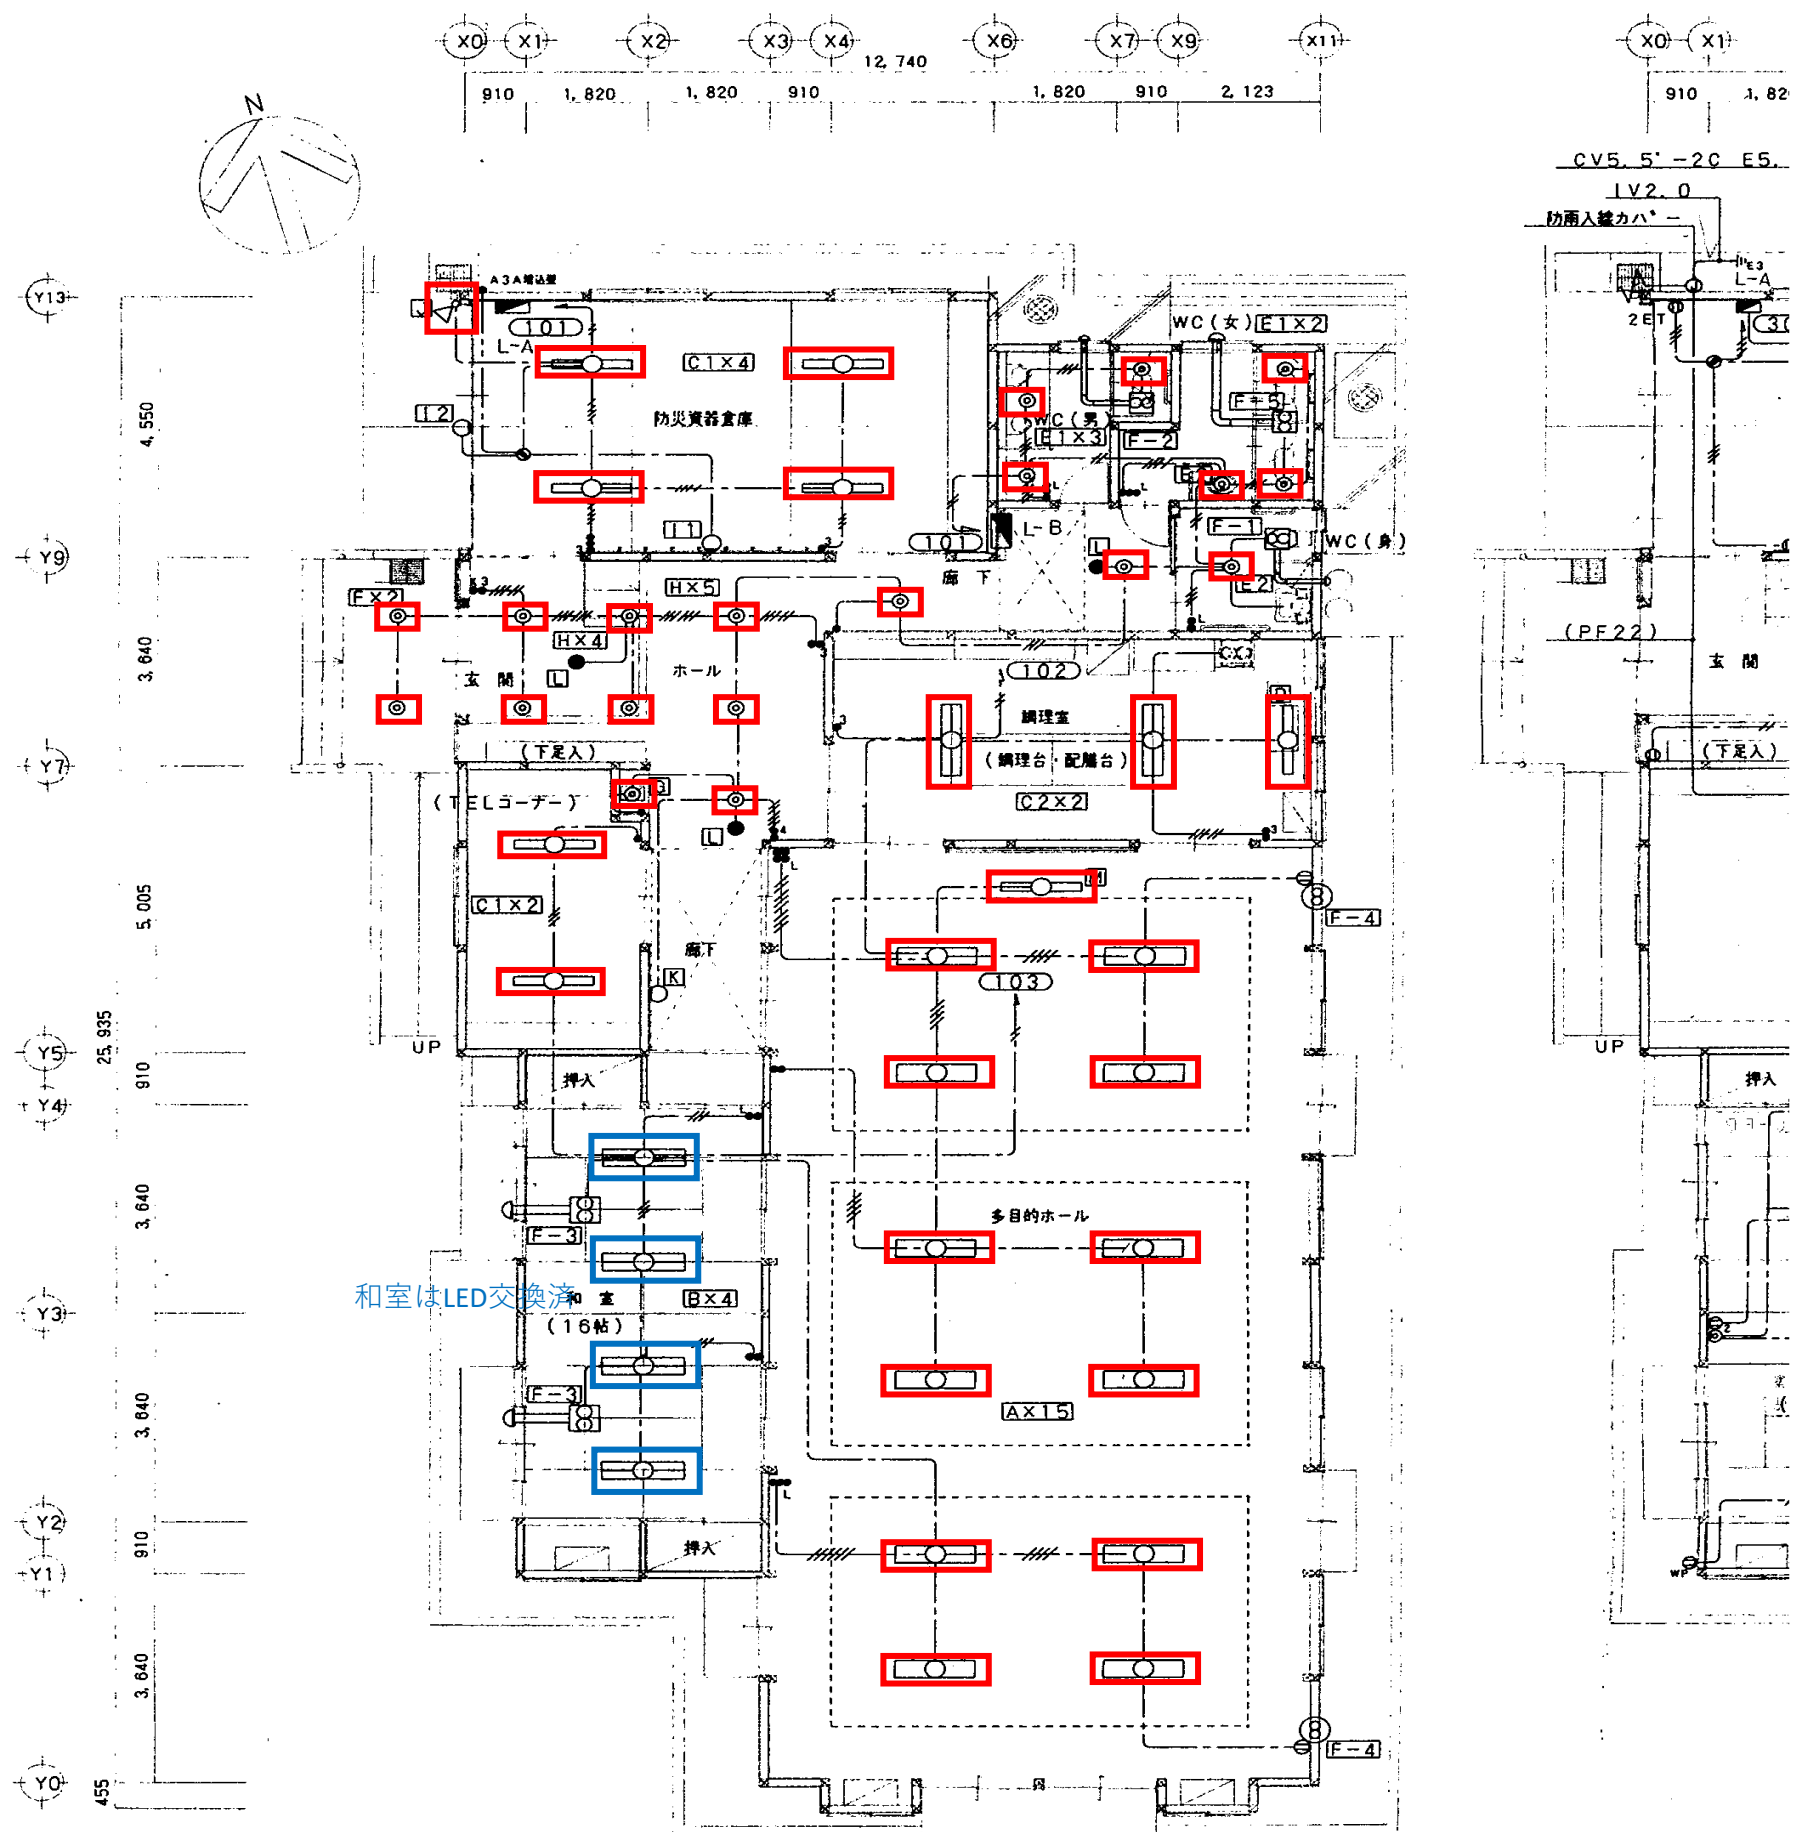

設計番号	工事名	株式会社 渡辺設計事務所	一級建築士 登録第58001号 渡辺 力	検 図	担 当	製
99-020	コミュニティセンター(下田川崎地区)新築工事	〒020-0807 岩手県盛岡市加賀野四丁目1番36号 TEL 019(651)3911 FAX 019(652)3313 一級建築士事務所 登録第254号(岩手県)				
年 月 日						




○下田川崎地区コミュニティセンター凍害修繕箇所

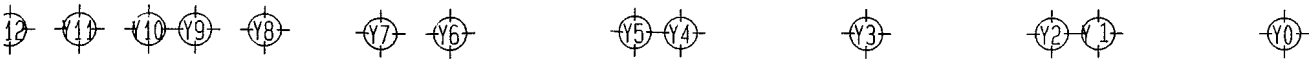

西側立面図 1/100

凍害が進行している箇所は、
金属サイディングによるカ
バー工法

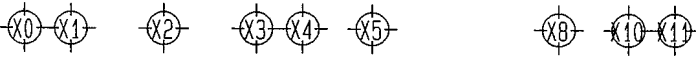

南側立面図 1/100

