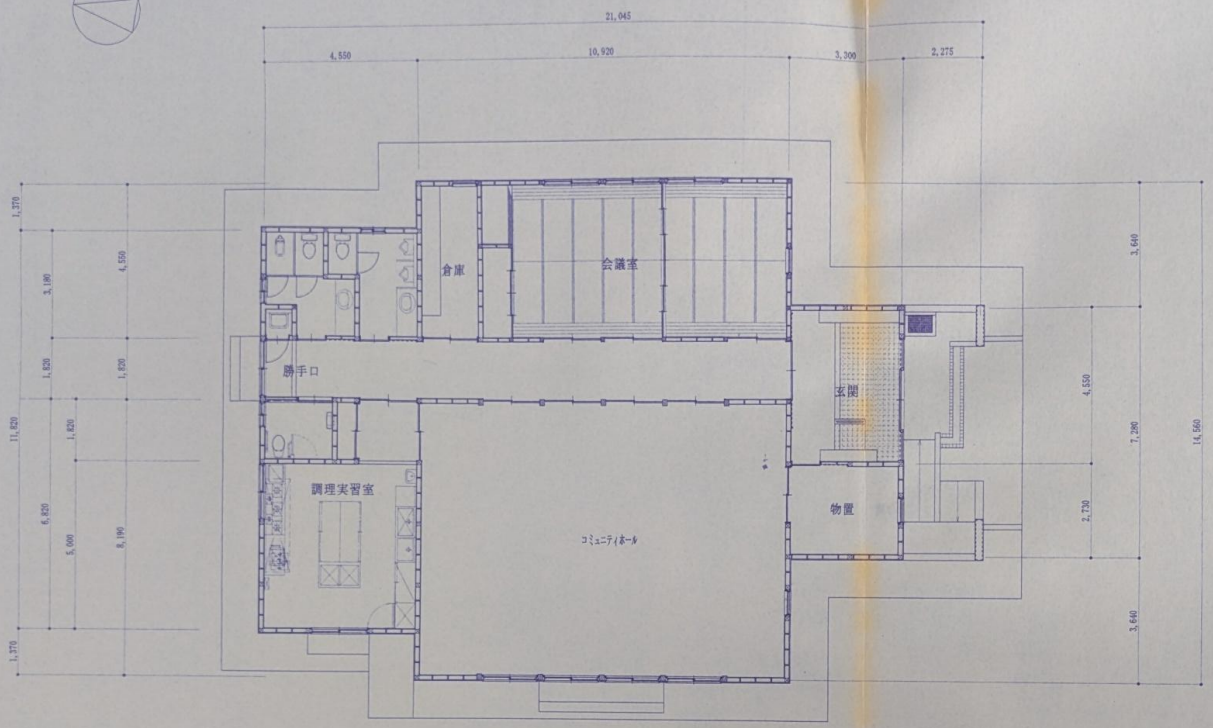

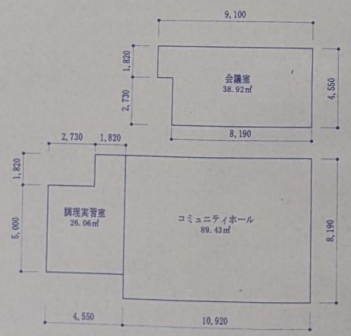

	室名	換気窓の検討 1/20		伸縮設備の検討 1/50		適法
		必要開口面積	設計開口面積	必要開口面積	設計開口面積	
AW-2×3 AW-5	会議室 38.92㎡	1.95	6.18	0.78	2.38	○
AD-2×2 AW-1×2 AW-5	コミュニティホール 89.43㎡	4.47	9.61	1.79	5.26	○
AD-3 AW-3	調理実習室 26.06㎡	1.30	3.62	0.52	1.60	○

設計番号	設計名称	図面名称・縮尺		設計年月	記事	設計担当主任	製図担当		図面番号
	生出３地区コミュニティ供用施設 建築工事	平面図 関係法規チェック	1:100	H14.7					A-3

YAMAZOE BROTHERS ASSOCIATED ARCHITECTS AND ENGINEERS
山添建築設計事務所
盛岡市緑園一丁目３－１ OTEL 019-623-1368 FAX 019-652-6081
一級建築士登録 大臣 第47764号
一級建築士事務所登録 岩手県 第 １８６号
山 添 章 順

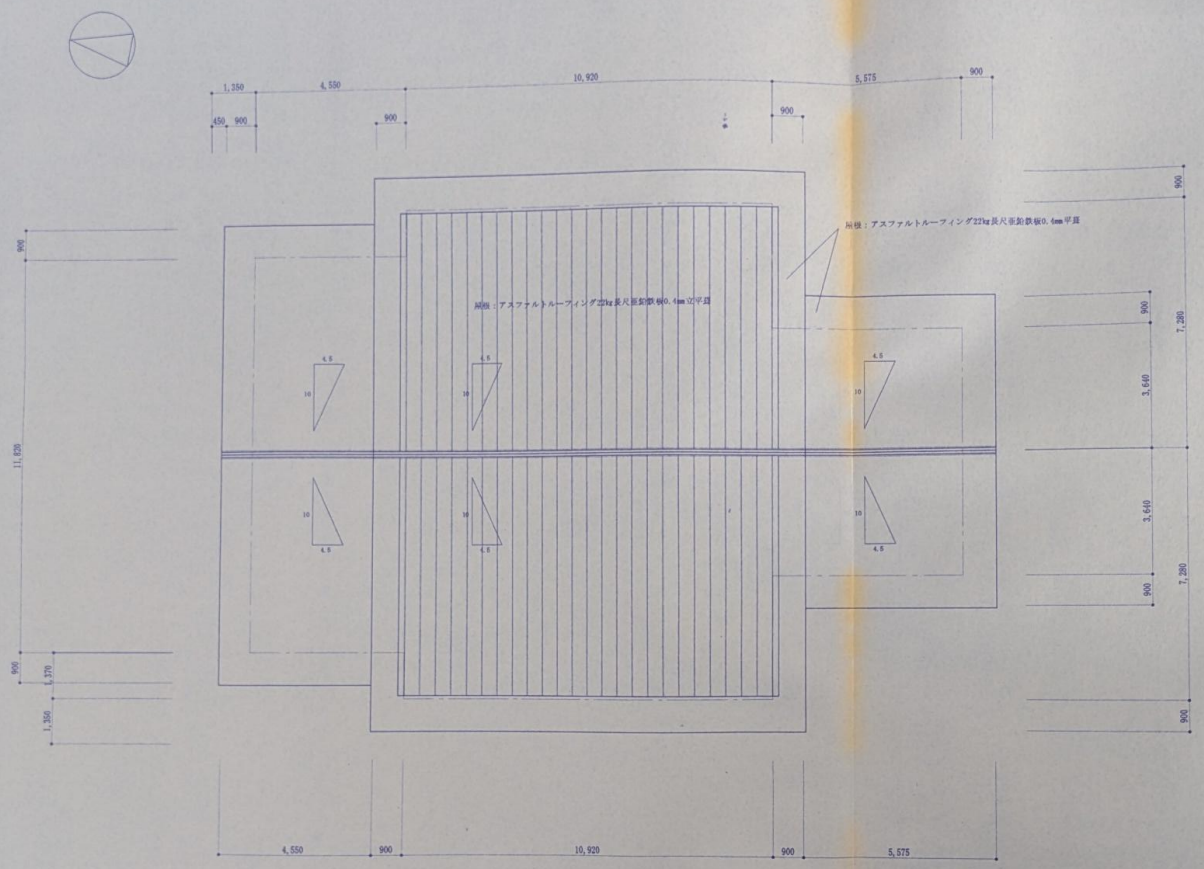

床面積算定

1	3.300 × 7.280	=	24.024
2	10.920 × 14.560	=	158.995
3	4.550 × 11.820	=	53.781
	合計	=	236.800㎡
			236.80㎡

建築面積算定

1	3.300 × 7.280	=	24.024
2	10.920 × 14.560	=	158.995
3	4.550 × 11.820	=	53.781
4	2.275 × 7.280	=	16.562
	合計	=	253.362㎡
			253.36㎡

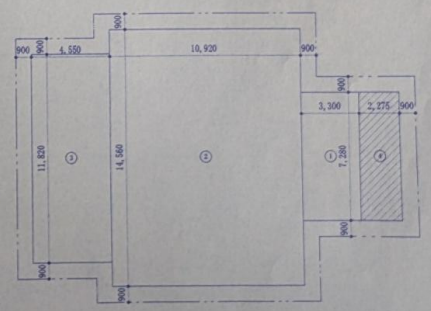

床面積・建築面積算定図　1：200

設計番号	設計名称	図面名称・縮尺	設計年月	記事	設計担当主任	製図担当		図面番号
	生出３地区コミュニティ供用施設 建築工事	屋根伏図　1:100	H14.7					A-4

YAMAZOE BROTHERS ASSOCIATED ARCHITECTS AND ENGINEERS
山添建築設計事務所
盛岡市菜園一丁目３－１０TEL 019-623-1388 FAX 019-652-0281
一級建築士登録 大臣 第67164号　一級建築士事務所登録 岩手県 第 186号
山 添 草 順

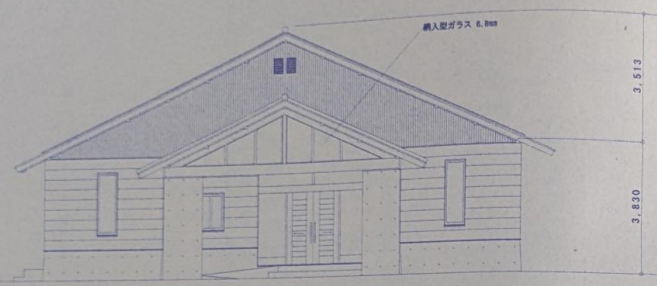

南立面図　1：100

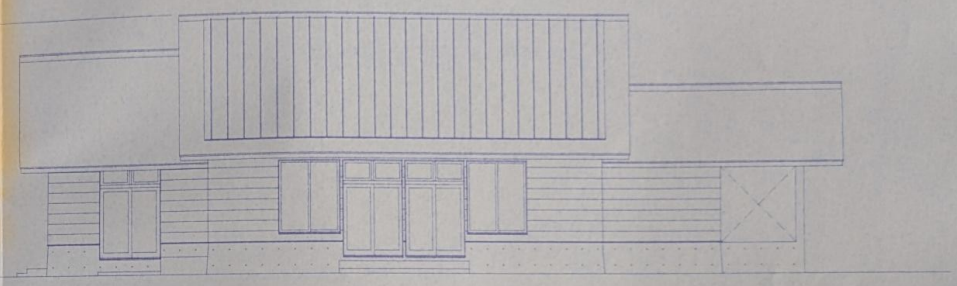

西立面図　1：100

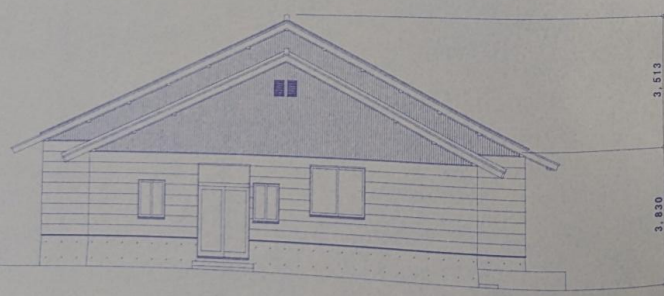

北立面図　1：100

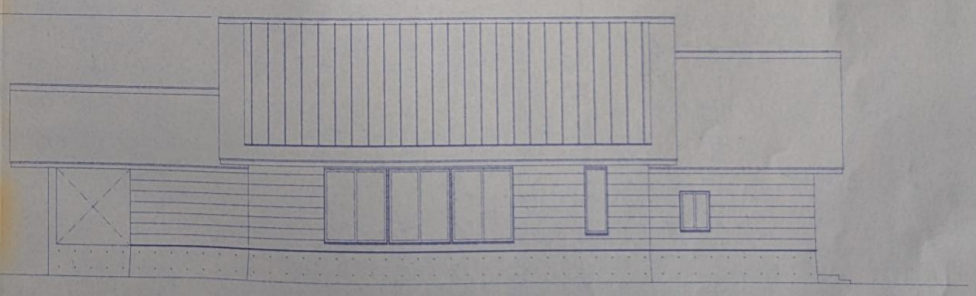

東立面図　1：100

設計番号	設計名称	図面名称・縮尺	設計年月	記事	設計担当主任	製図担当		図面番号
	生出３地区コミュニティ供用施設 建築工事	立面図 1:100	H14.7					A－5

YAMAZOE BROTHERS ASSOCIATED ARCHITECTS AND ENGINEERS
山添建築設計事務所
盛岡市菜園一丁目３－１０TEL 019-623-1388 FAX 019-652-6081
一級建築士登録 大臣 第67744号
一級建築士事務所登録 岩手県 第 186号
山 添 章 順

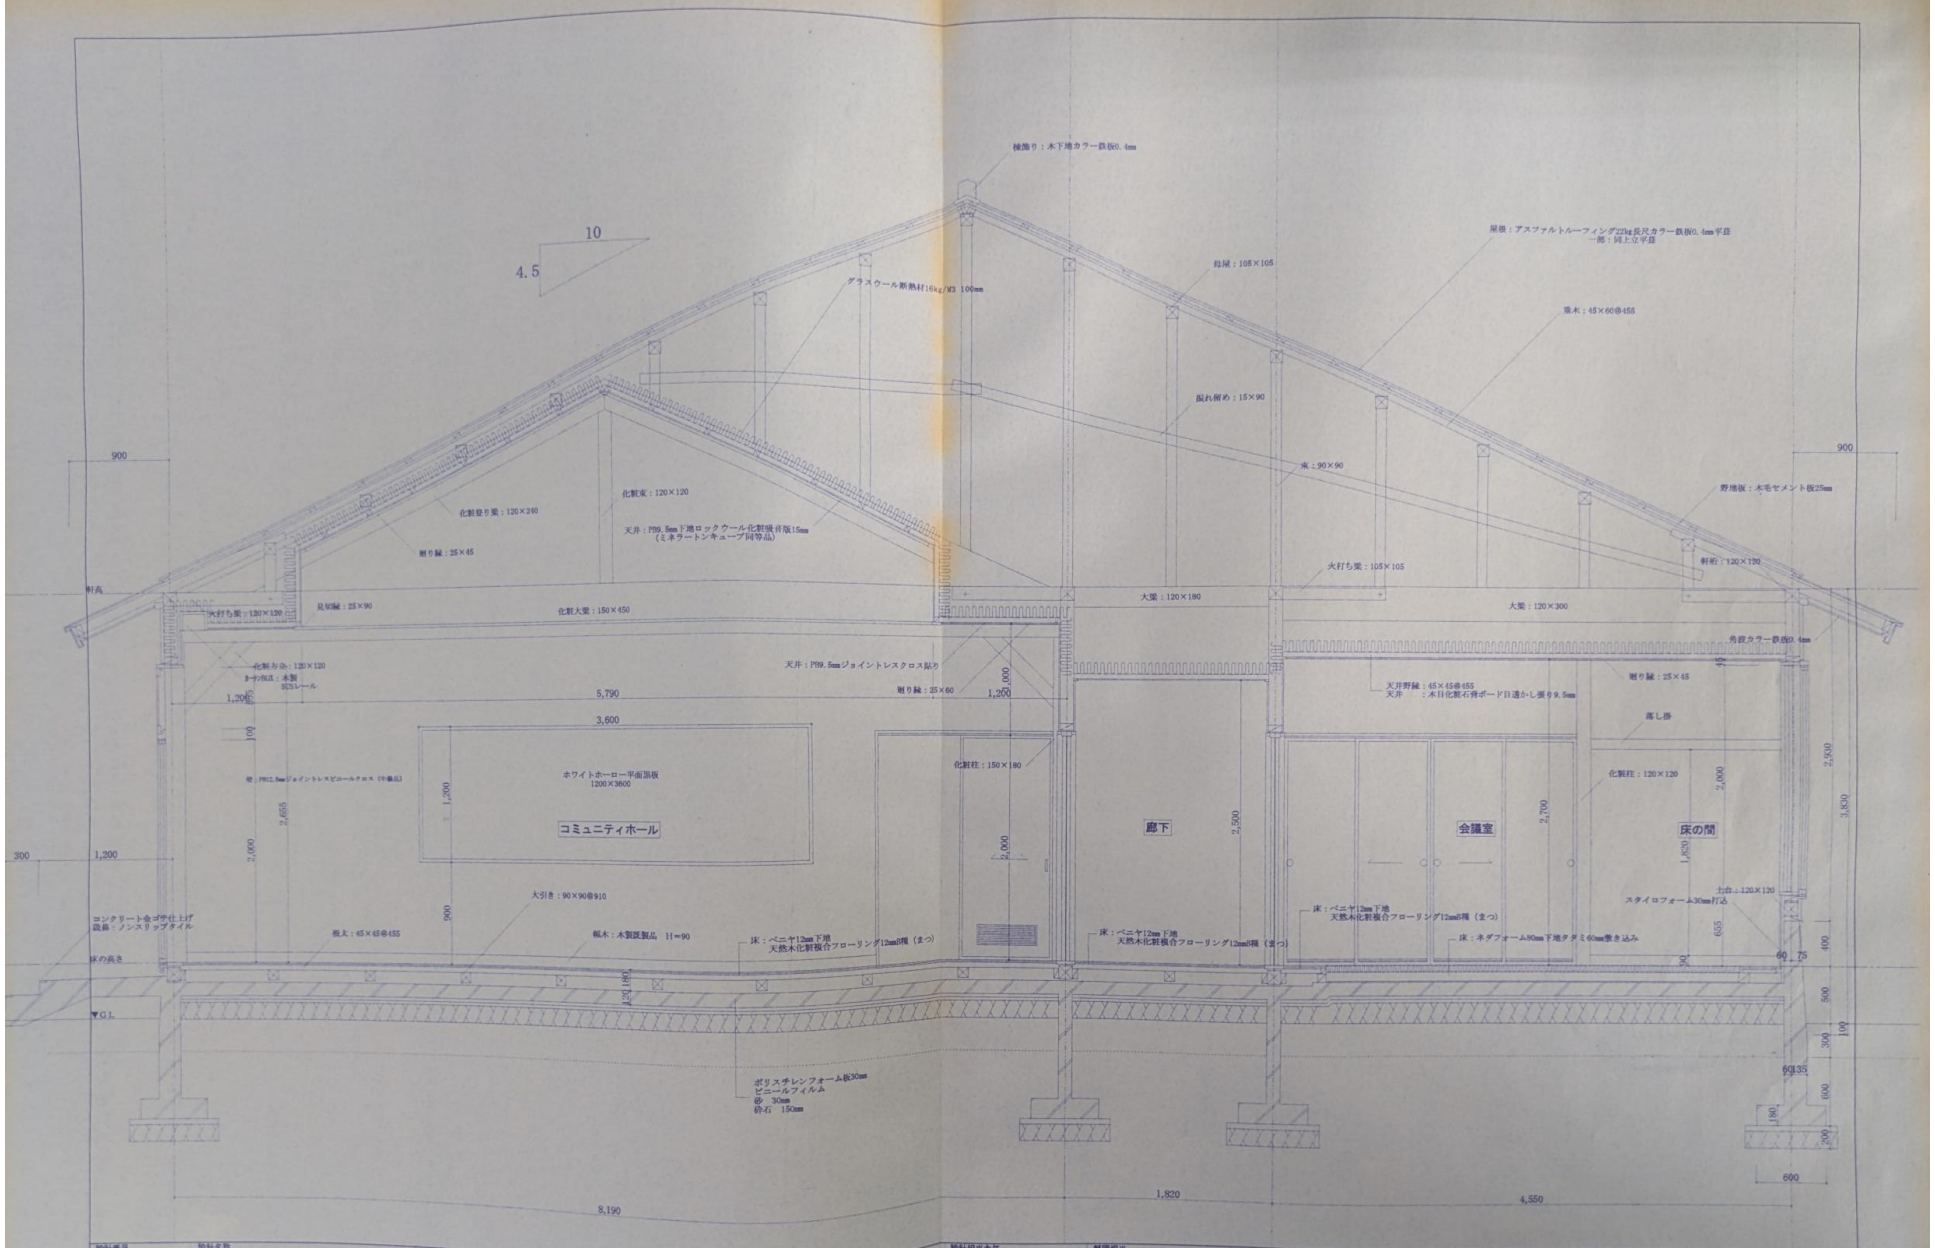

設計番号	設計名称	図面名称・縮尺	設計年月	記事	設計担当主任	製図担当		図面番号
	生出３地区コミュニティ供用施設 建築工事	矩計図1 1:30	H14. 7					A-7

YAMASOE BROTHERS ASSOCIATED ARCHITECTS AND ENGINEERS
山添建築設計事務所
盛岡市菜園一丁目3－10 TEL 019-623-1388 FAX 019-653-8042
一級建築士登録　大臣 第6704号
一級建築士事務所登録　岩手県 第 186号
山 添 章 順

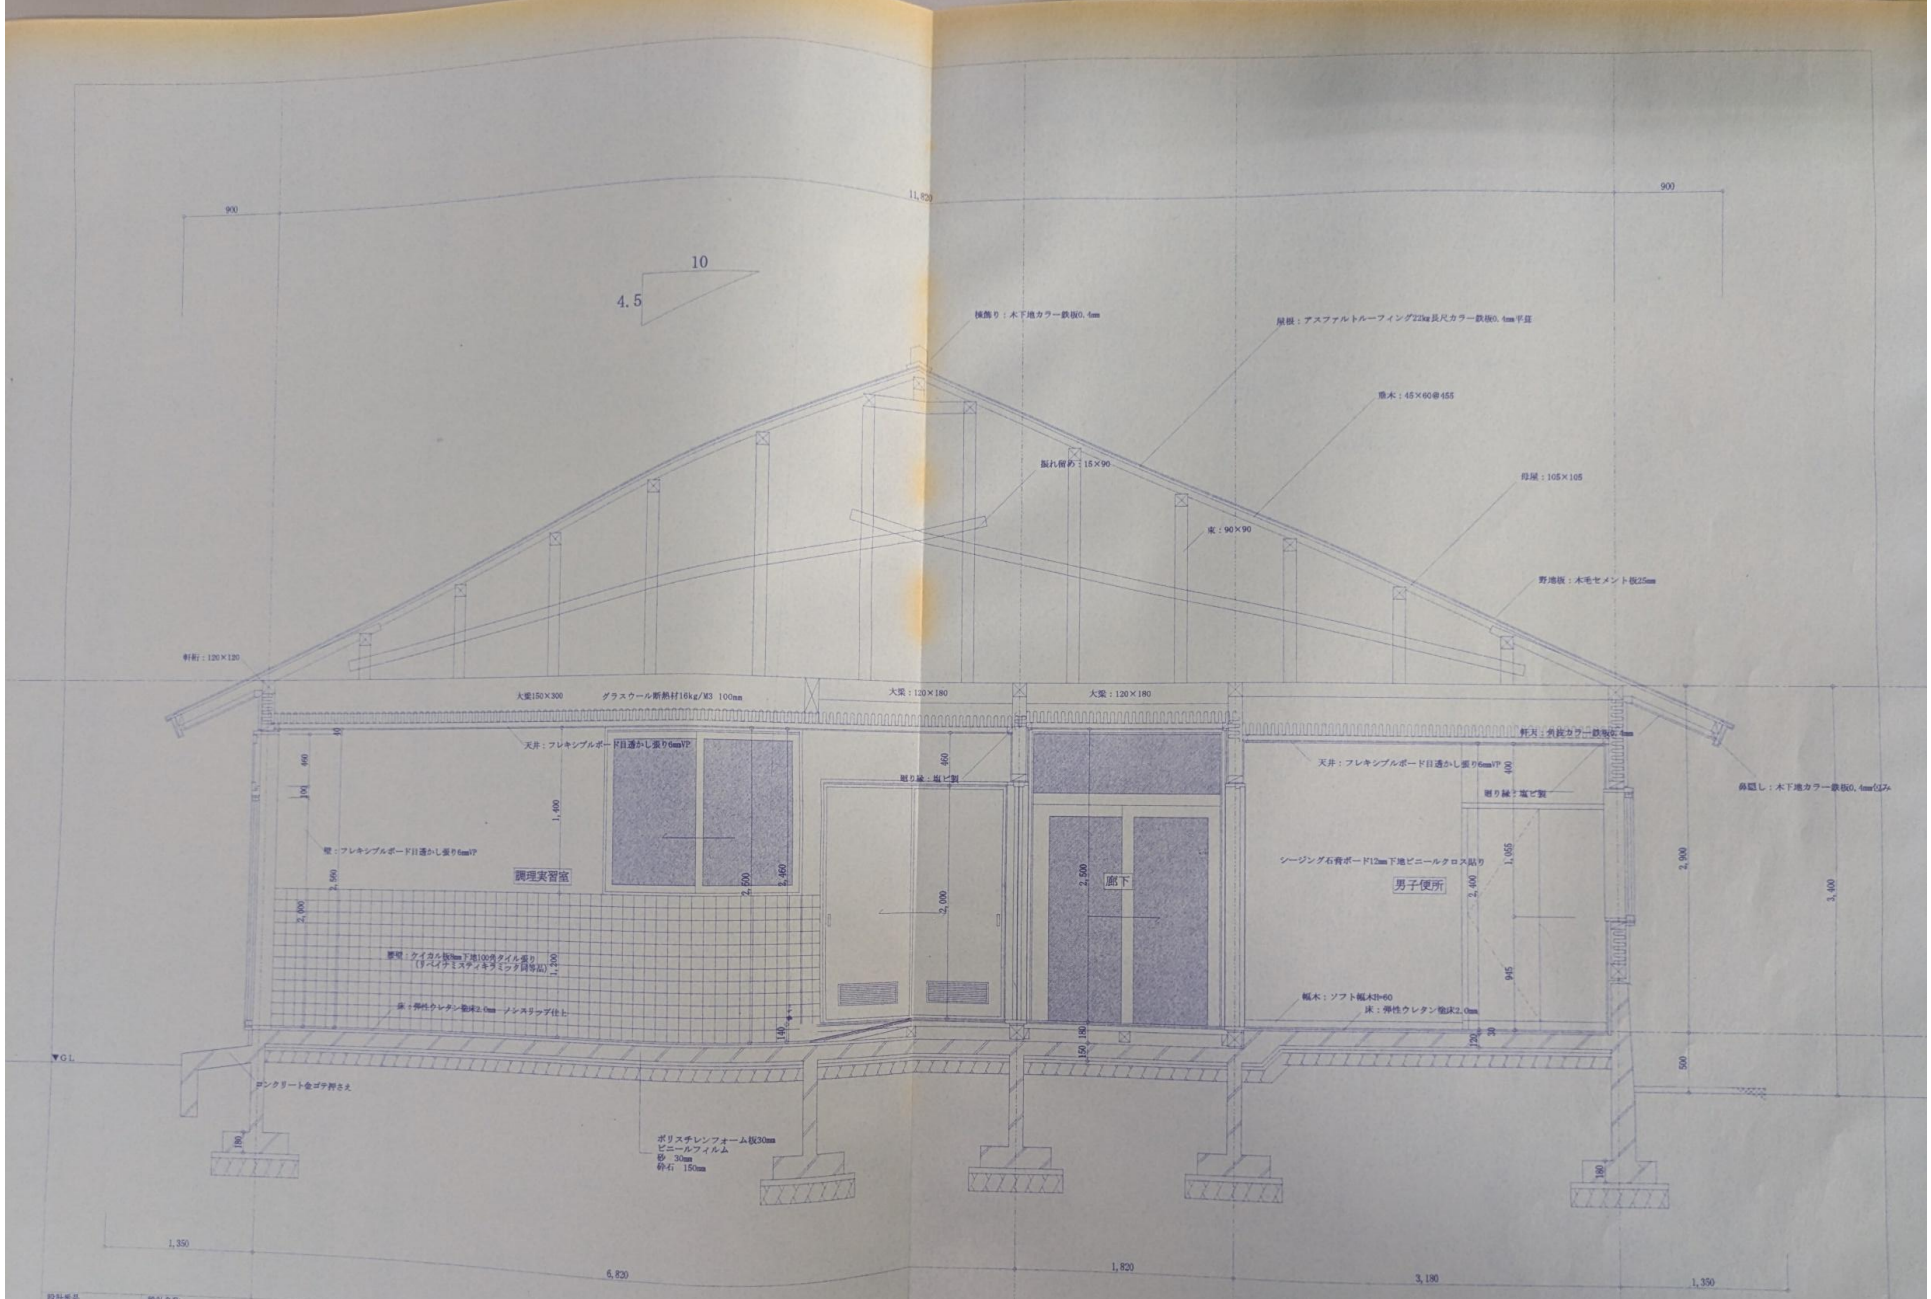

設計番号	設計名称	図面名称・縮尺	設計年月	記事	設計担当主任	製図担当
	生出３地区コミュニティ供用施設 建築工事	矩計図2 1:30	H14.7			

YAMAZOE BROTHERS ASSOCIATED ARCHITECTS AND ENGINEERS
山添建築設計事務所
盛岡市菜園一丁目3－10 TEL 019-652-1388 FAX 019-652-6081
一級建築士登録 大臣 第67764号
一級建築士事務所登録 岩手県 第 186号
山 添 章 順

図面番号 A-8

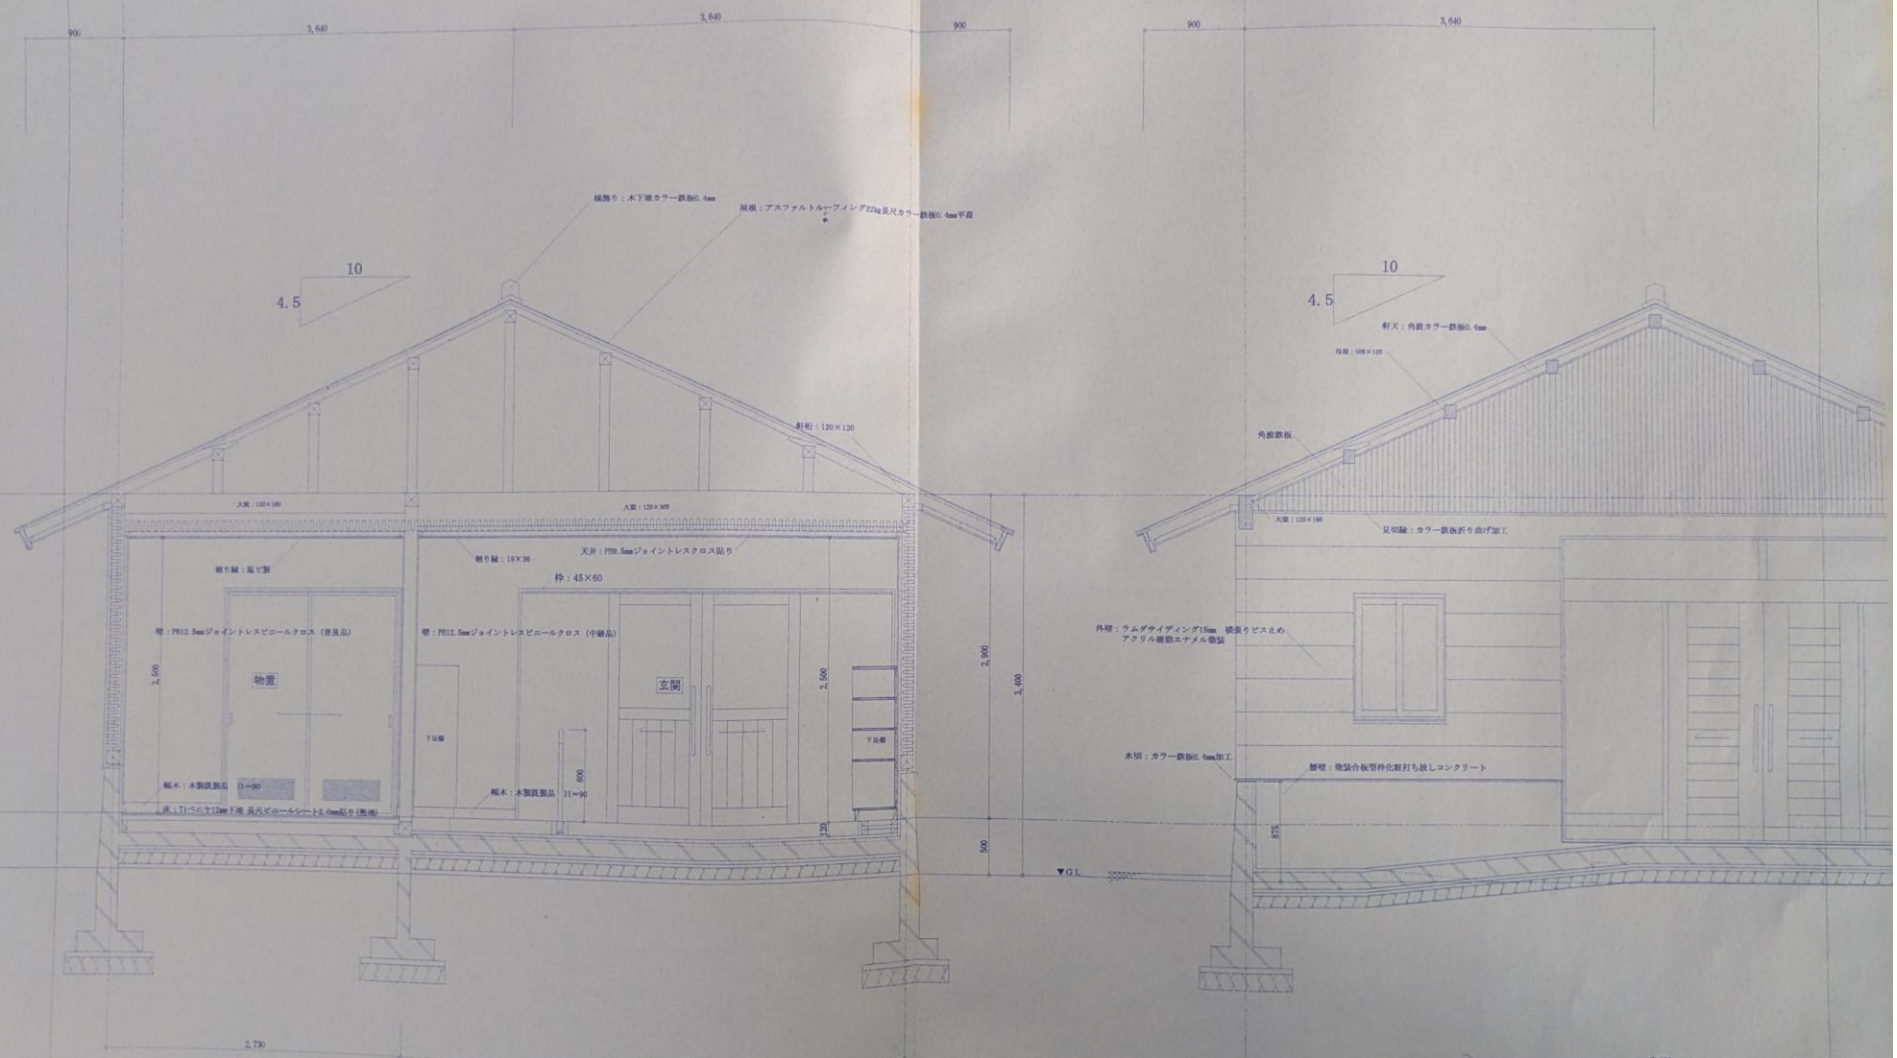

設計番号	設計名称	図面名称・縮尺	設計年月	記事	設計担当主任	製図担当		図面番号
	生出３地区コミュニティ供用施設 建築工事	矩計図3 1:30	H14.7					A-9

YAMAZOE BROTHERS ASSOCIATED ARCHITECTS AND ENGINEERS
山添建築設計事務所
盛岡市茶畑一丁目3－10 TEL 019-623-1388 FAX 019-623-2989
一級建築士登録 大臣 第67764号
一級建築士事務所登録 岩手県 第 186号
山 添 章 順

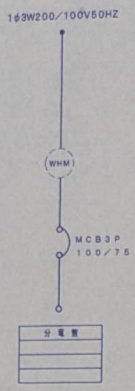

市販品・屋外装柱防水型

引込開閉器盤　L－M　結線図

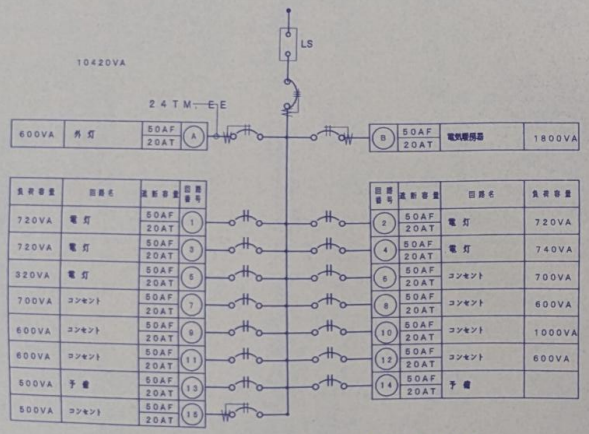

市販品・屋内壁掛型

分電盤　結線図

直付型　蛍光灯		埋込型　蛍光灯		埋込型　蛍光灯	
		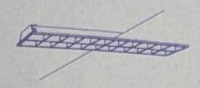		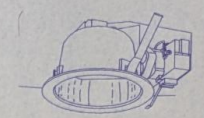	
A1	FLR40W－1灯　逆富士型	B	FLR40W－2灯　埋込ルーバー付		
A2	FLR40W－2灯　逆富士型	B'	FHF32W－2灯　埋込ルーバー付	C	FDL18W　蛍光灯ダウンライト
直付型　蛍光灯		吊下型　蛍光灯		壁付型　白熱灯	
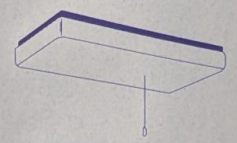		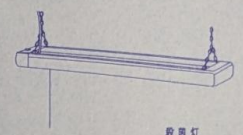 殺菌灯		防雨型 センサー付	
D	FL20W－4　GPL	E'	GL15W－1	F	IL60W－1
埋込型　非常照明		ポール付　水銀灯			
建築基準法適合 非常電源内蔵		HST5A－100 コンクリート基礎共			
G1	JD13W－1				
G2	JD30W－1	H	HF100W－1		

設計番号	設計名称	図面名称・縮尺	設計年月	記事	設計担当主任	製図担当	図面番号
	生出3地区コミュニティ供用施設建築工事	分電盤結線図・照明器具姿図　NO SCALE	H14.7			MNIIYAMA	E－3

YAMAZOE BROTHERS ASSOCIATED ARCHITECTS AND ENGINEERS
山添建築設計事務所
盛岡市菜園一－783－10TEL 019－622－1388 FAX 019－652－5061
一級建築士登録 大臣 第67764号　一級建築士事務所登録 岩手県 第 186号
山 添 章 順

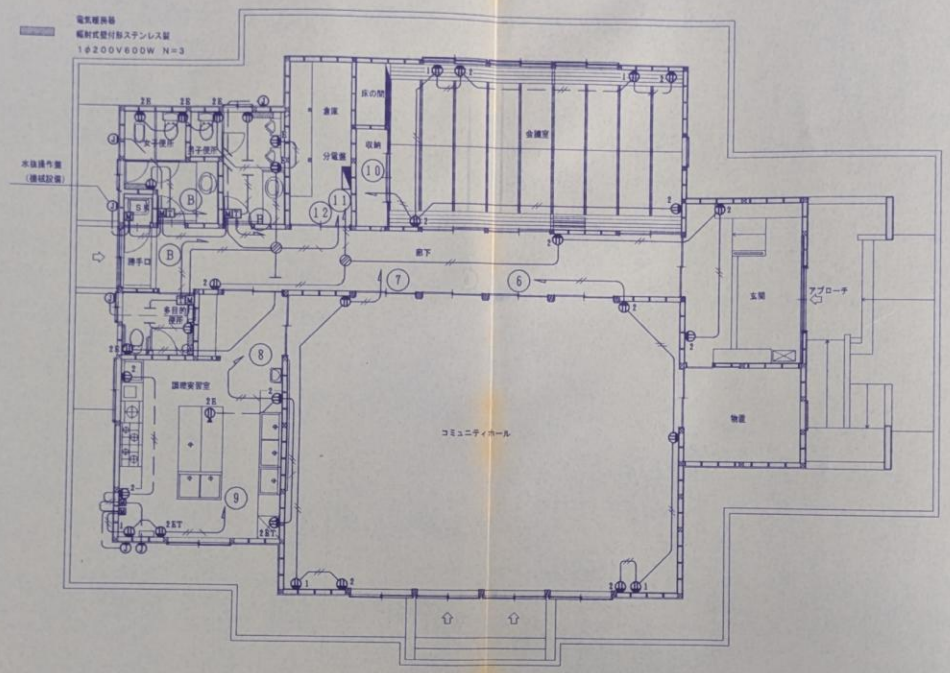

平面図 S=1:50

特記事項

1.記入なき配線は下記の通りとする。

コンセント ―//― VVF2.0－2C

―///― VVF2.0－3C

―//―・IV2.0×2PF16

2.ケーブルの立ち上げはPF管にて保護すること。

番号	設計名称	図面名称・縮尺	設計年月	記事	設計担当主任	製図担当		図面番号
	生出3地区コミュニティ供用施設建築工事	幹線・コンセント 配線図 1:100	H14.7			MNIIYAMA	山添建築設計事務所	E－4

YAMAZOE BROTHERS ASSOCIATED ARCHITECTS AND ENGINEERS
山添建築設計事務所
盛岡市高松一7目2-10TEL 019-623-1388 FAX 019-623-9081
一級建築士登録 大臣 第67764号 一級建築士事務所登録 岩手県 第 186号
山 添 常 隆

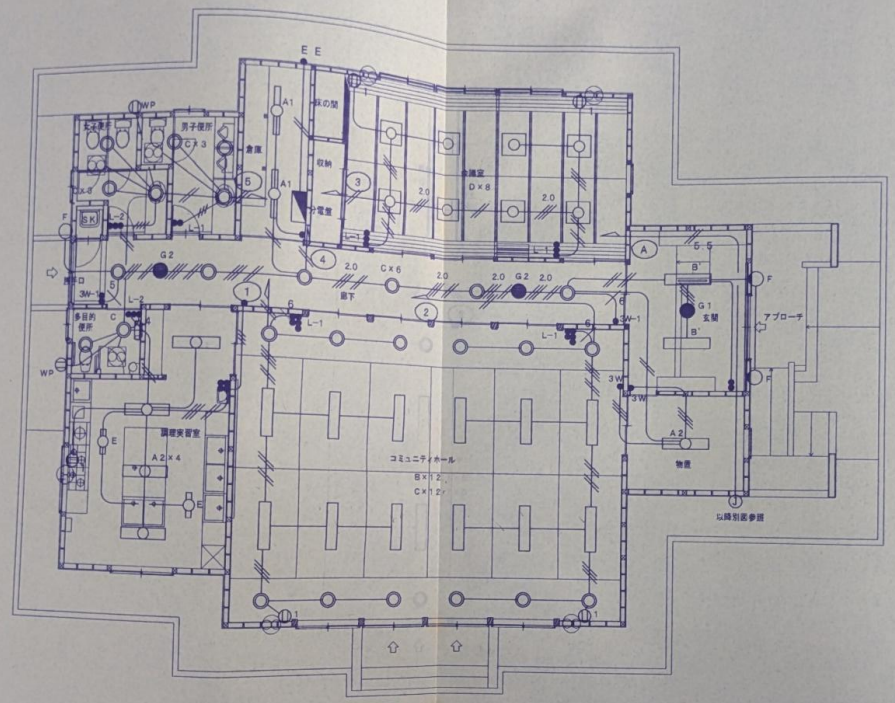

平面図 S=1:100

特記事項

1.記入なき配線は下記の通りとする。

電灯	VVF1.6-2C		VVF2.0-2C
	VVF1.6-3C		VVF1.6-2C×2
	VVF1.6-2C, 3C		VVF1.6-3C×2

2.ケーブルの立ち上げはPF管にて保護すること。

設計名称	図面名称・縮尺		設計年月	記事	設計担当主任	製図担当		図面番号
生出3地区コミュニティ供用施設 建築工事	電灯 配線図	1:100	H14.7			MNIIYAMA		E-5

YAMAZOE BROTHERS ASSOCIATED ARCHITECTS AND ENGINEERS
山添建築設計事務所
盛岡市菜園一丁目3-10 TEL 019-623-1388 FAX 019-652-6091
一級建築士登録 大臣 第67764号 一級建築士事務所登録 岩手県 第186号
山添章順

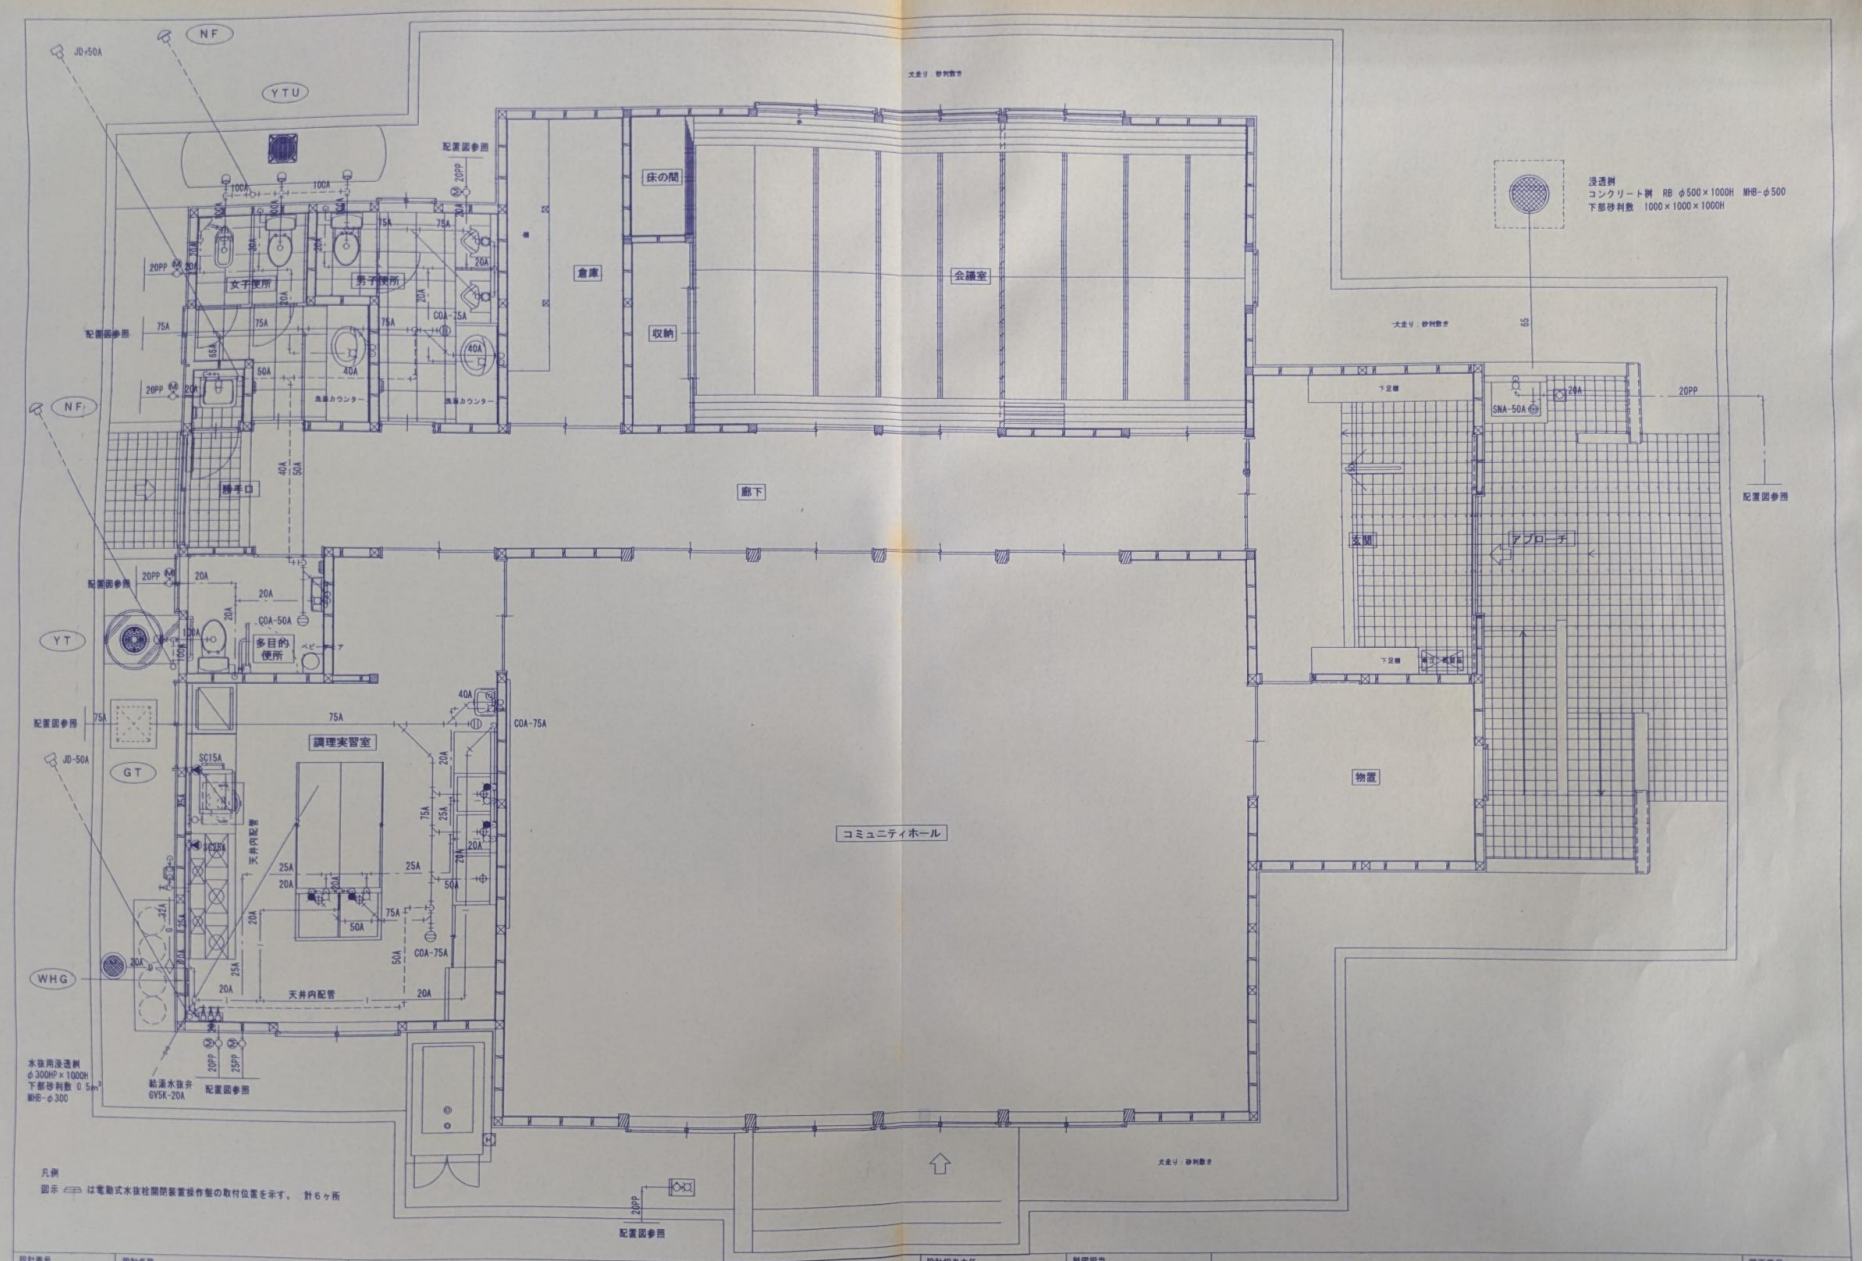

設計番号	設計名称	図面名称・縮尺	設計年月	記事	設計担当主任	製図担当		図面番号
	生出3地区コミュニティ供用施設 建築工事	衛生設備平面詳細図 S=1/50	H14.7					M7-4

YAMAZOE BROTHERS ASSOCIATED ARCHITECTS AND ENGINEERS
山添建築設計事務所
盛岡市菜園一丁目3－10 TEL 019-623-1388 FAX 019-652-6081
一級建築士登録 大臣 第67784号
一級建築士事務所登録 岩手県 第 185号
山 添 章 順