

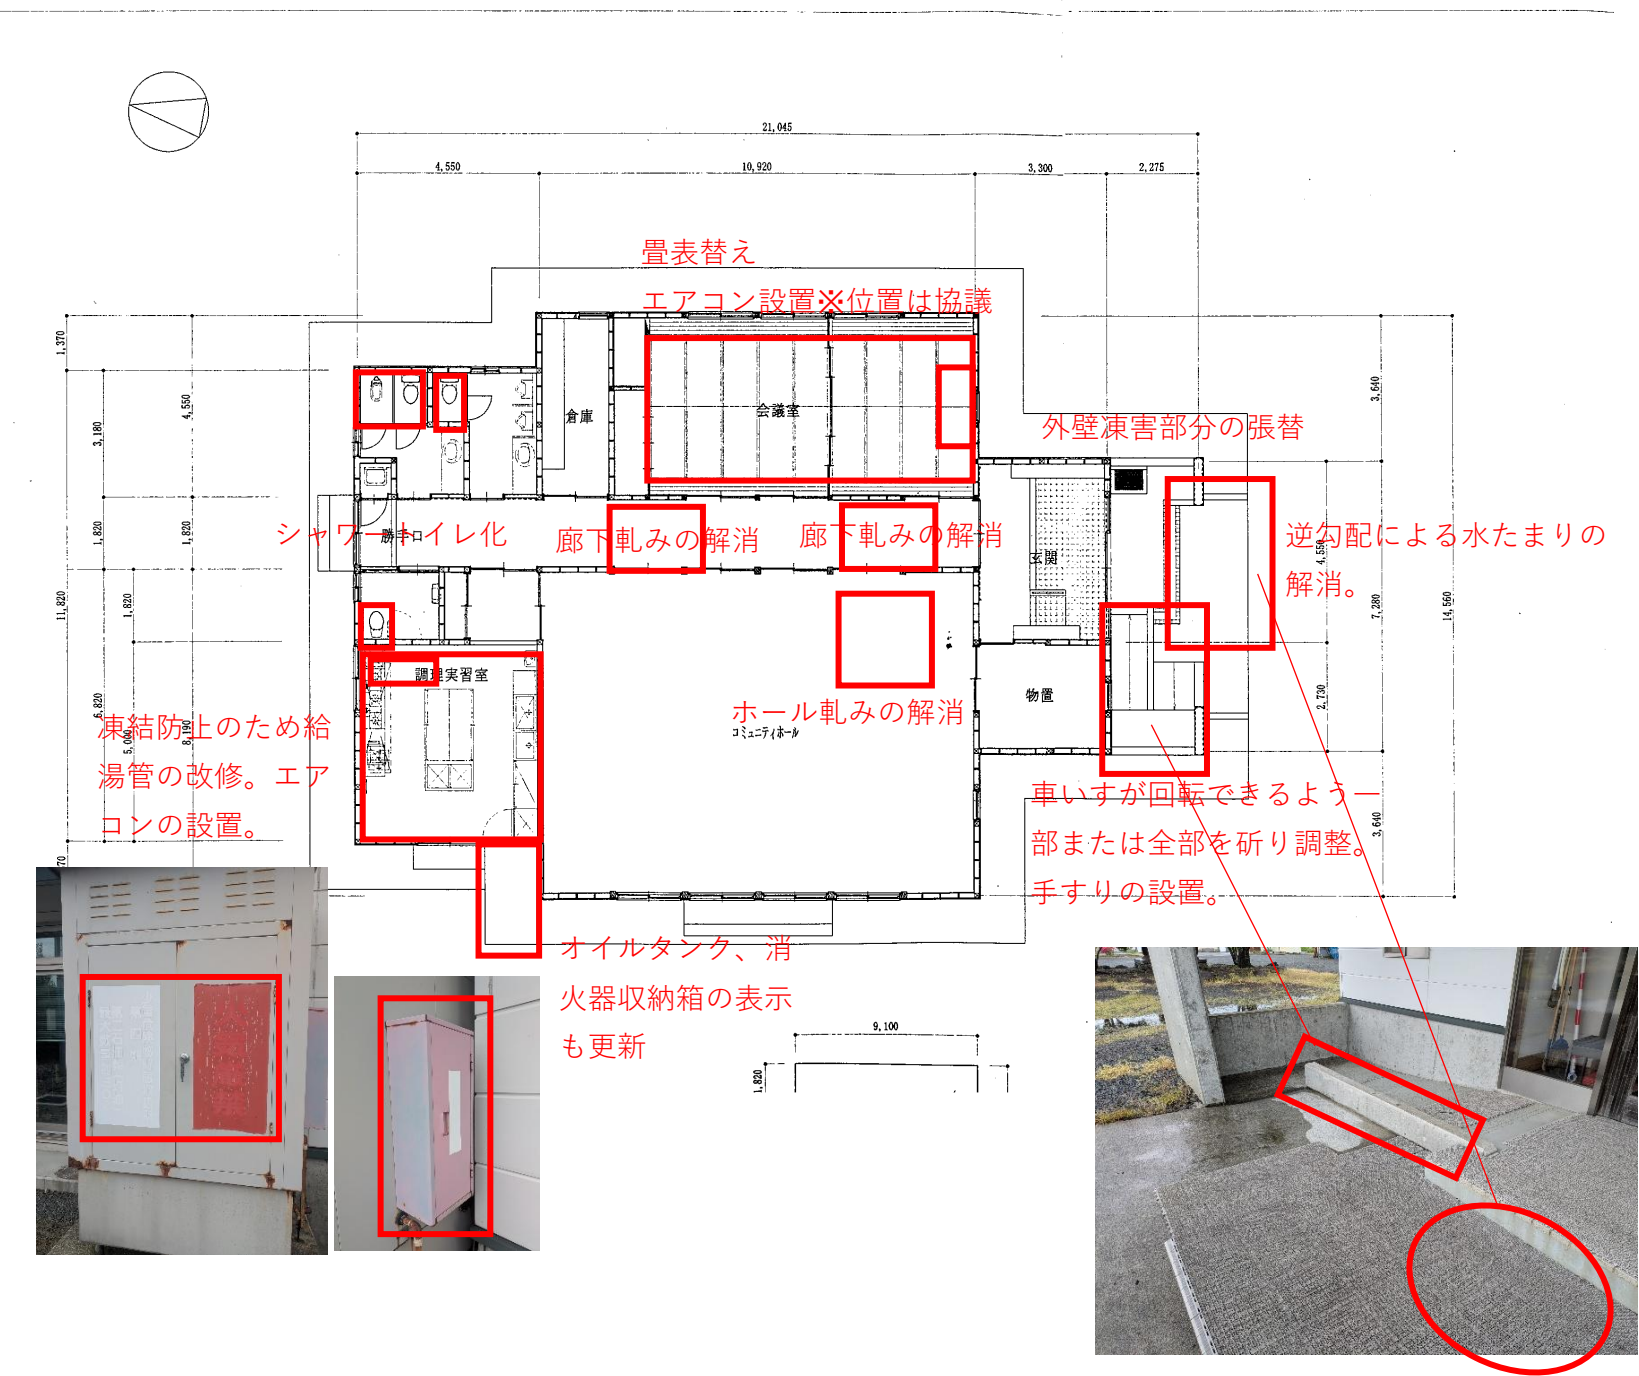


○生出3地区コミュニティセンター修繕箇所

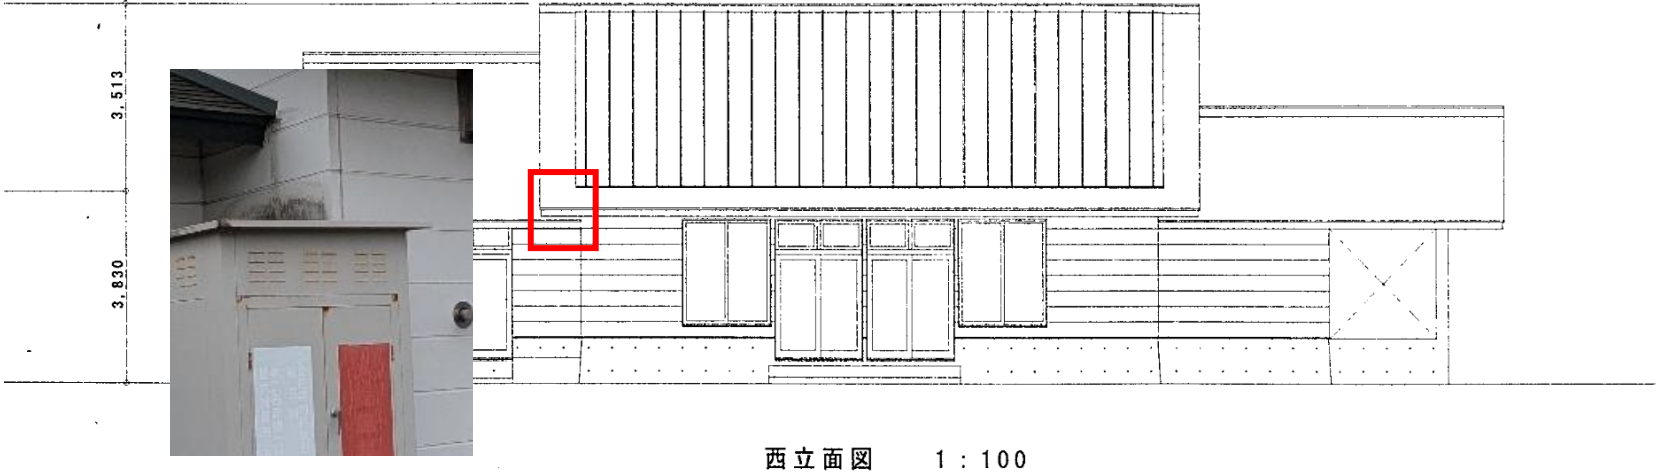


○生出3地区コミュニティセンター外壁凍害修繕箇所

凍害箇所の外壁張替え

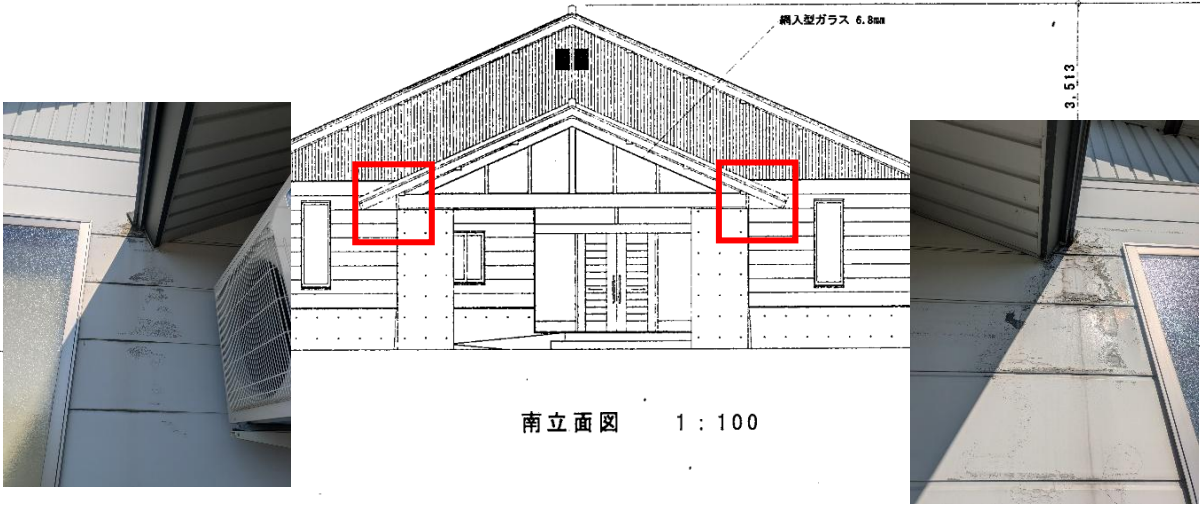

○生出3地区コミュニティセンターLED交換箇所

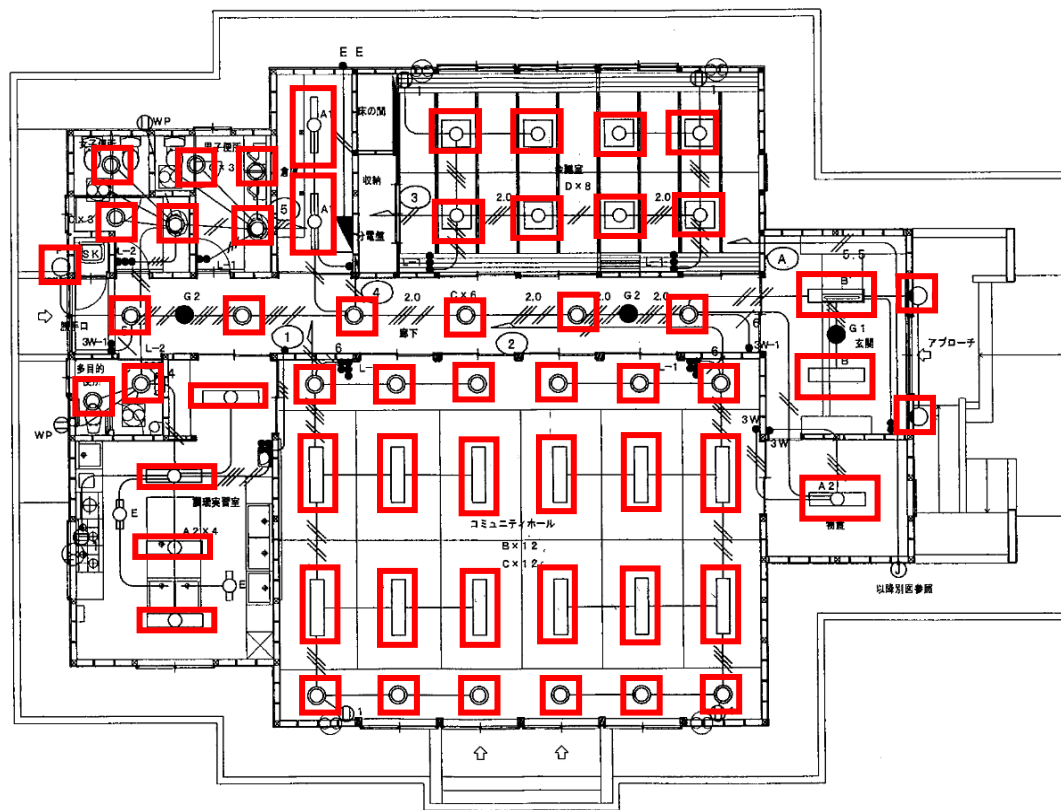

○生出3地区コミュニティセンター給湯管修繕イメージ

現状、水抜き方法が複雑であり、また、手順通りに行っても凍結するため、冬季の使用に支障がないよう修繕を行う。

