配置図

（別紙4）

6～10号棟、サニタリーハウス
l＝4,000（×6ヶ所）

側溝詳細図　S＝1：20

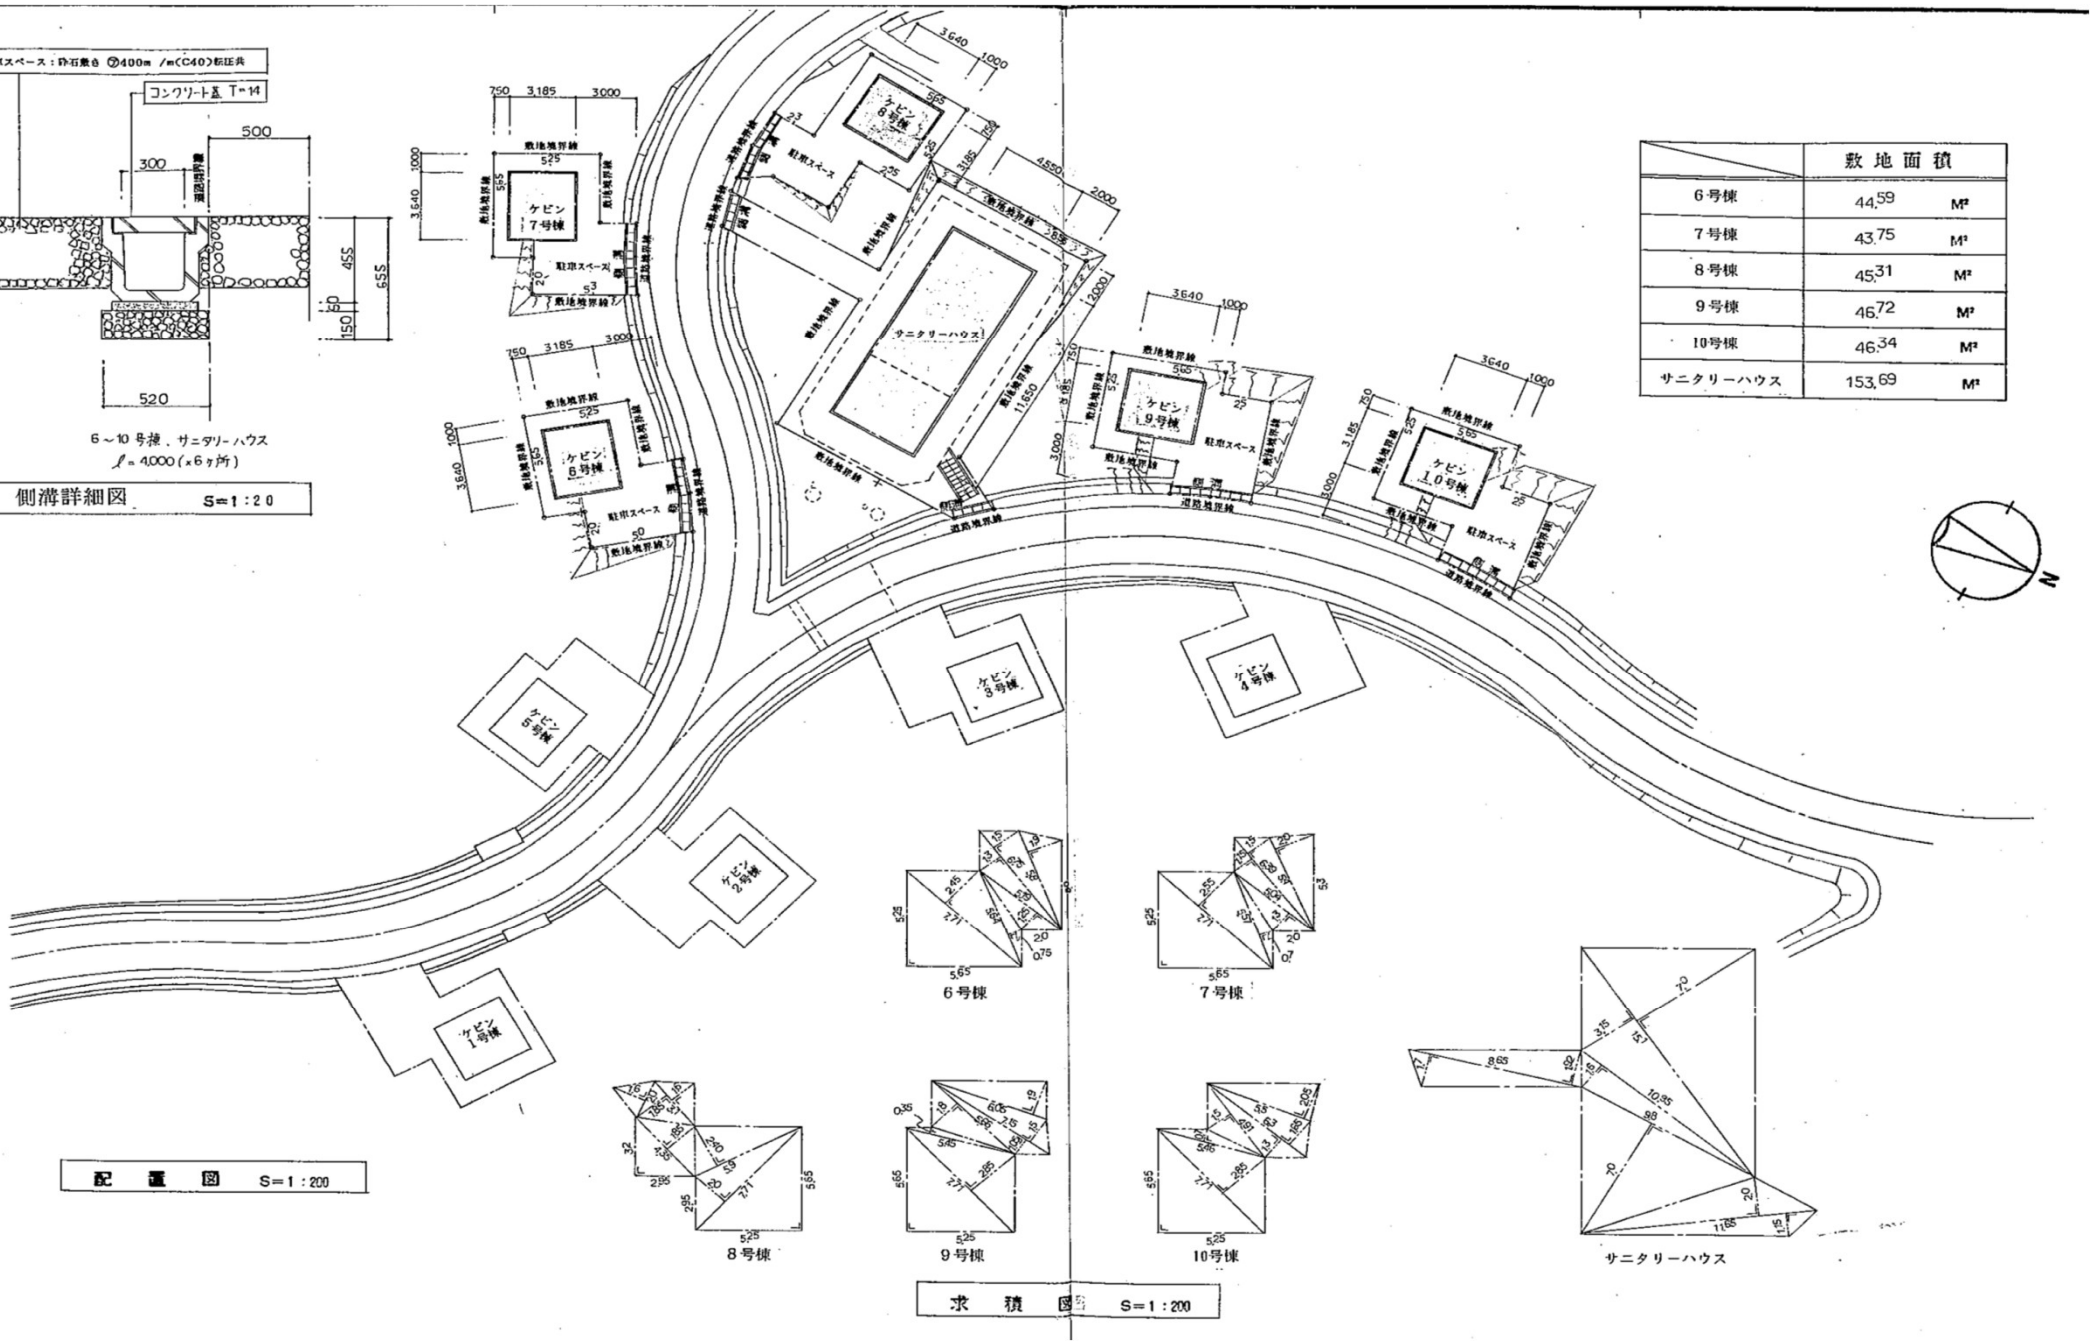

配　置　図　S＝1：200

求　積　図　S＝1：200

	敷地面積	
6号棟	44.59	M²
7号棟	43.75	M²
8号棟	45.31	M²
9号棟	46.72	M²
10号棟	46.34	M²
サニタリーハウス	153.69	M²

断面図

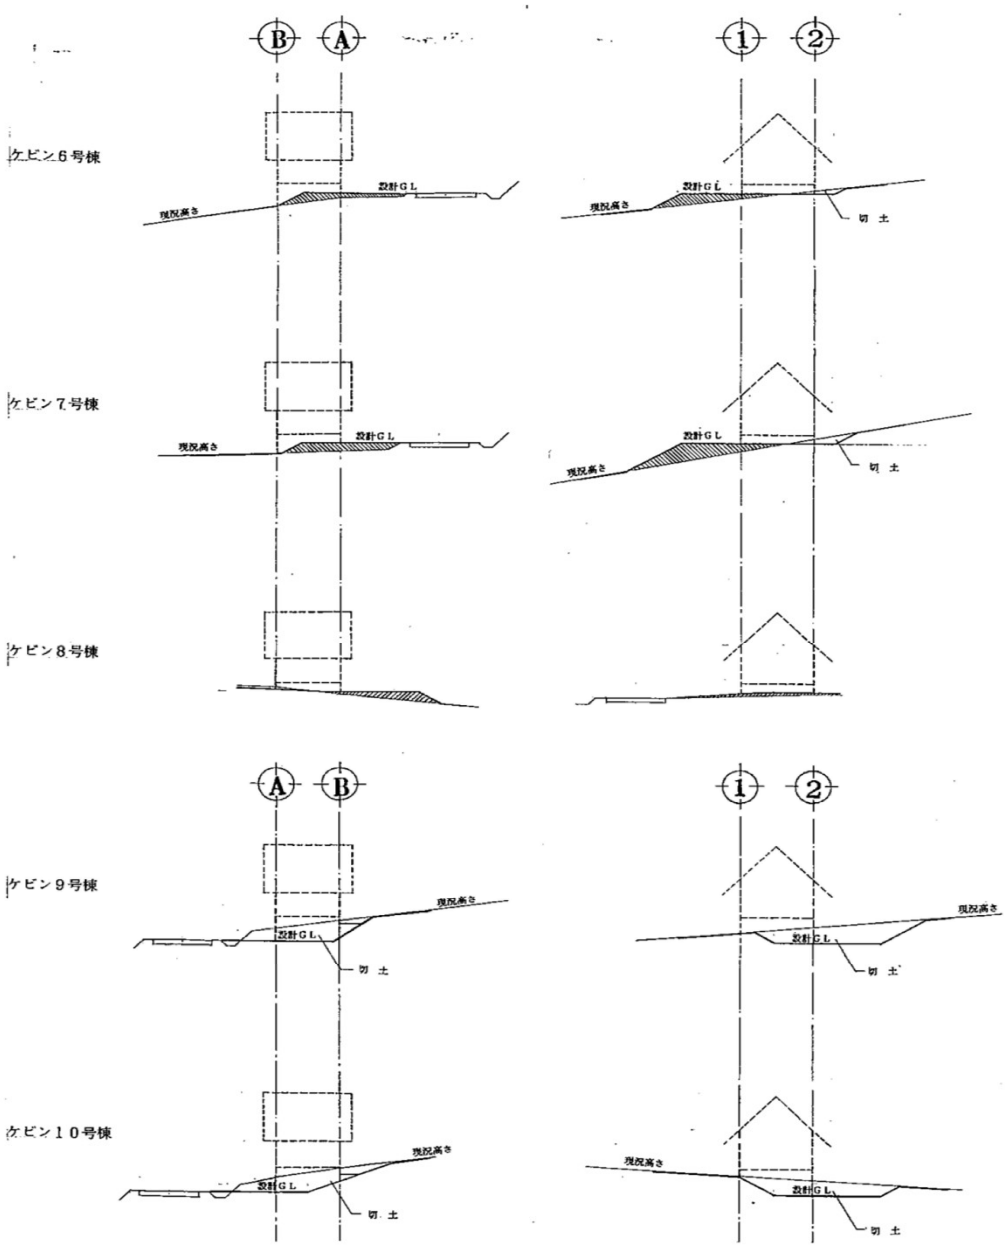

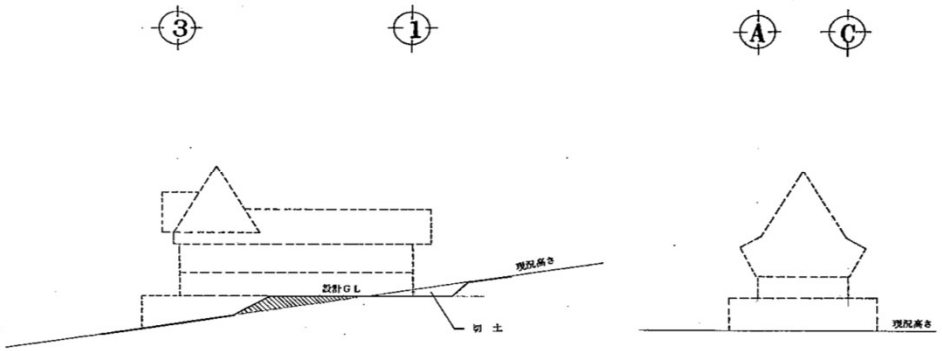

敷 地 断 面 図　　S=1：200

駐車スペース，その他特記ナキ限り
地盤高は現地盤高とする．
駐車スペース廻り
●上層：砕石敷ヶ100m/m（C40）転圧共
●深さ100m/mを越える部分の盛土も
砕石を使用のこと
●サニタリーハウスの道路から建物までは
砕石敷きとする（1500w）

平面図・立面図

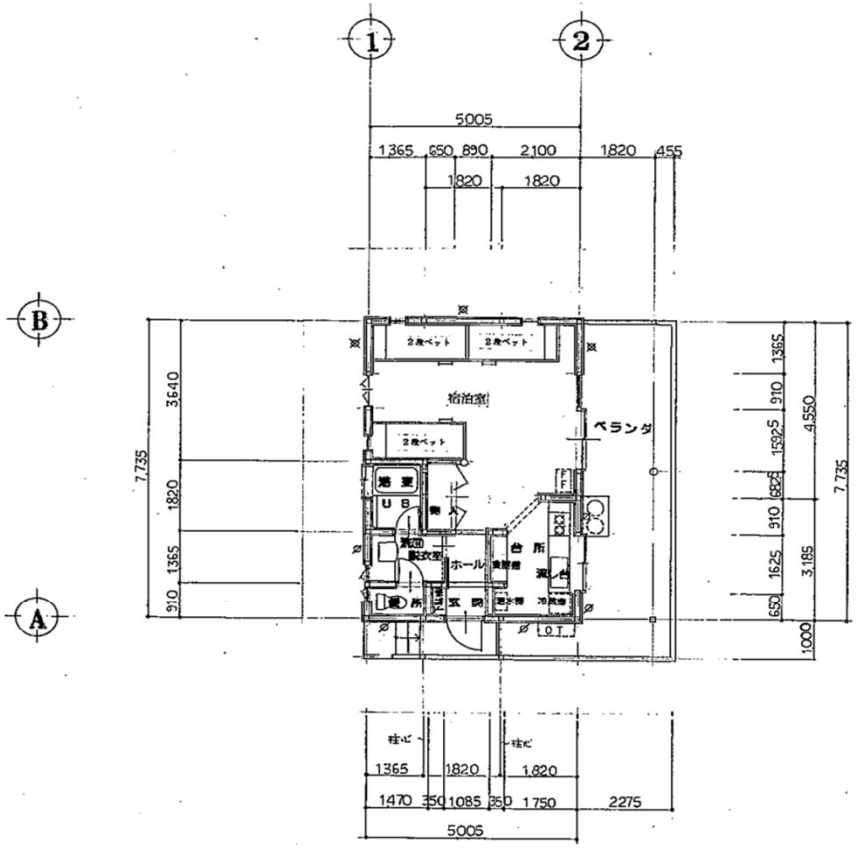

鉄骨造 105×105(t6) シングル

鉄骨造 105×105(t6) ダブル

バンガロー —— 38.71 M²

1階平面図 S=1:100

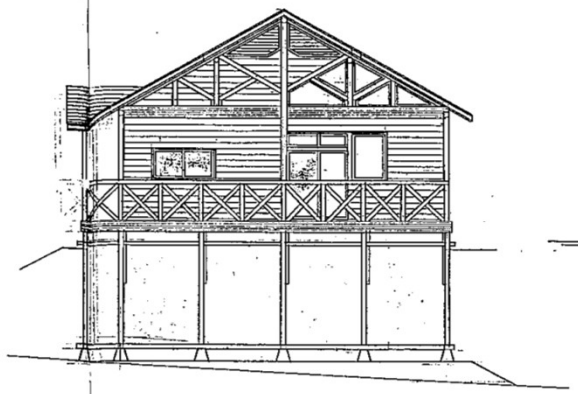

東側立面図 S=1:100

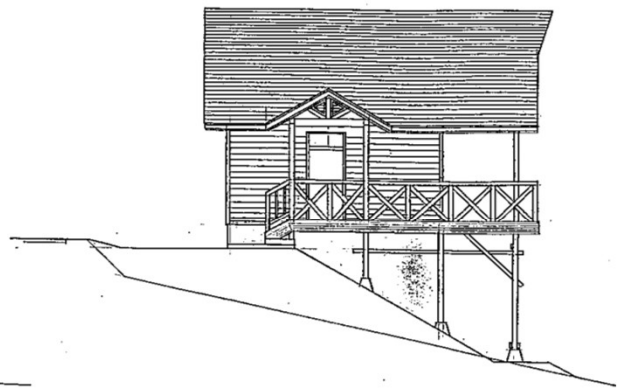

南側立面図 S=1:100

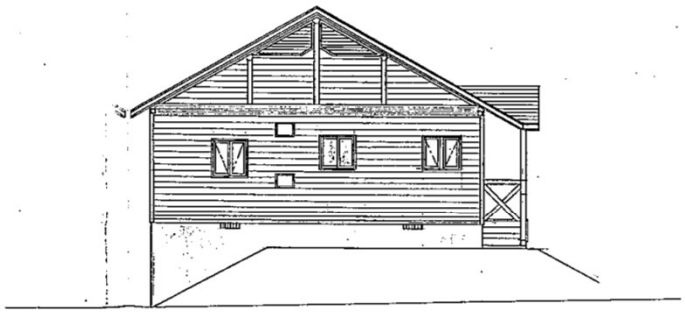

西側立面図 S=1:100

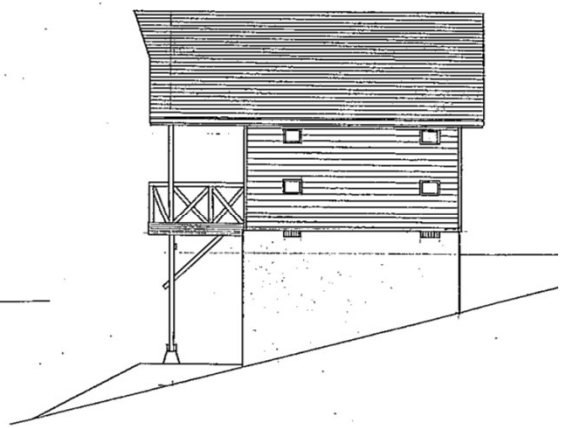

北側立面図 S=1:100

基礎伏図

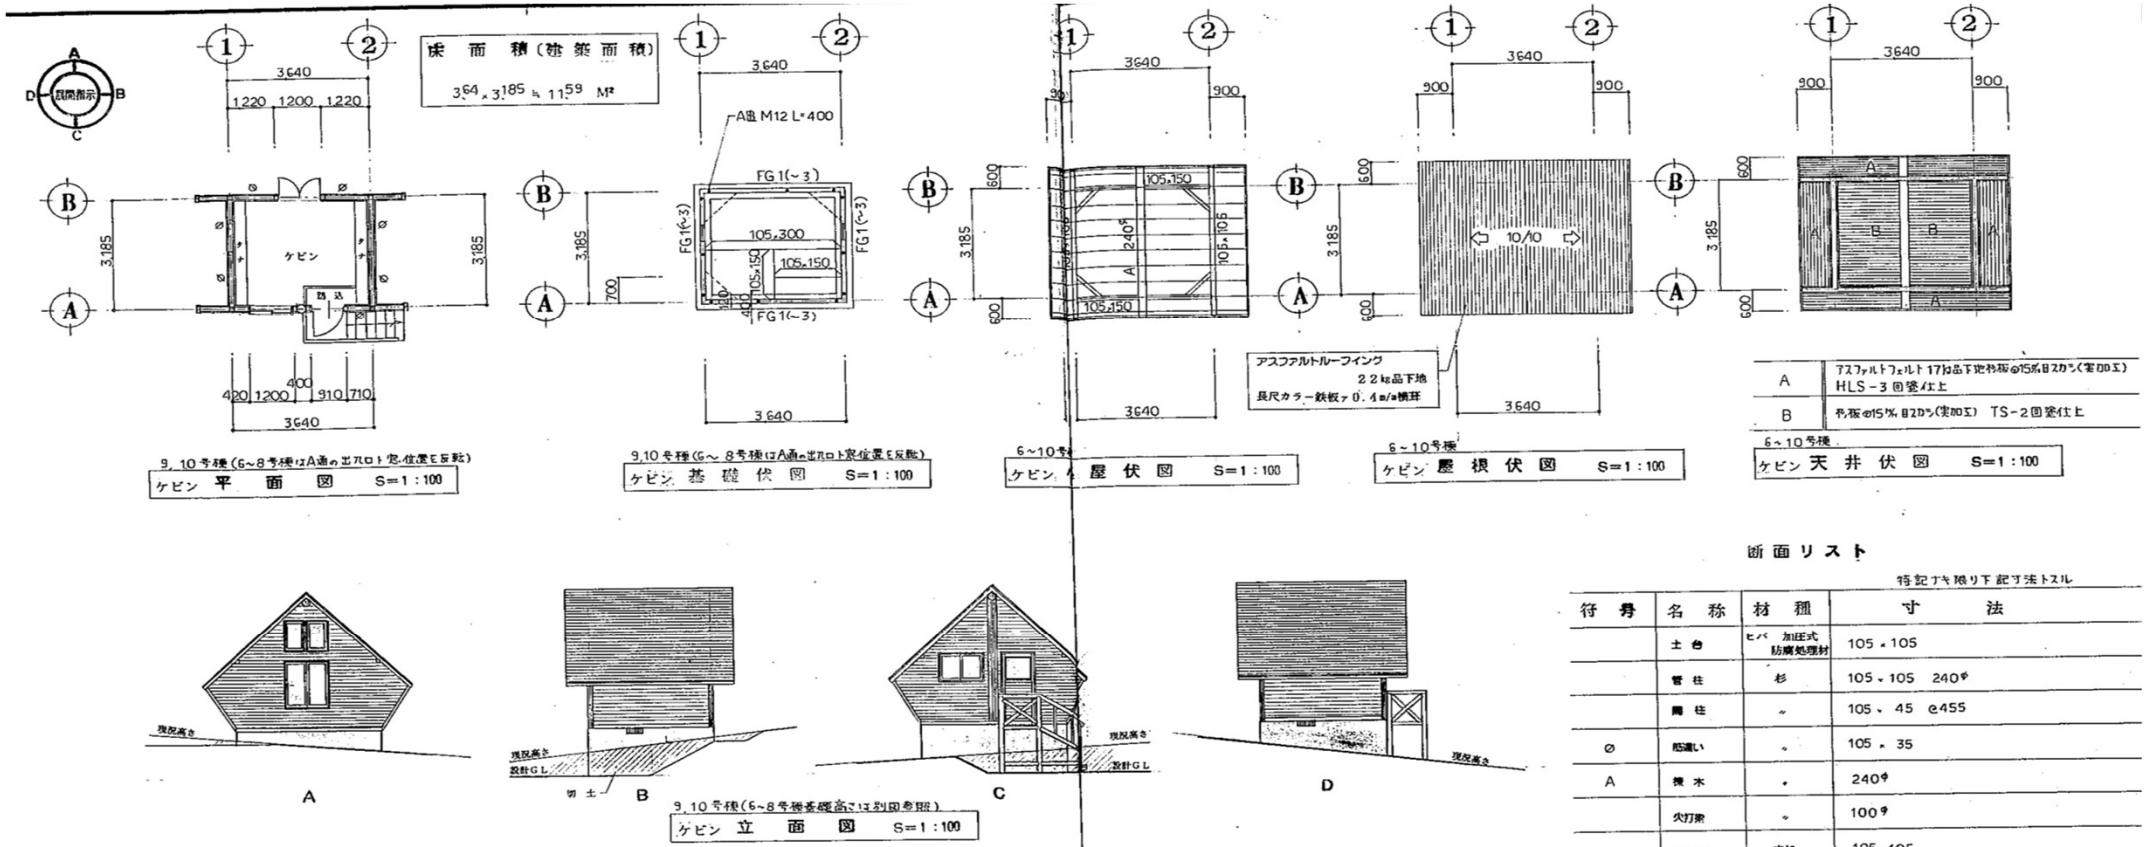

床面積（建築面積）
3.64×3.185 = 11.59 M²

9, 10号棟（6~8号棟はA通の出入口・窓位置を反転）
ケビン 平面図 S=1:100

9,10号棟（6~8号棟はA通の出入口・窓位置を反転）
ケビン 基礎伏図 S=1:100

6~10号棟
ケビン 小屋伏図 S=1:100

6~10号棟
ケビン 屋根伏図 S=1:100

A	アスファルトフェルト17kg品下地 杉板@15%目スカシ(実加工) HLS-3回塗仕上
B	杉板@15%目スカシ(実加工) TS-2回塗仕上

6~10号棟
ケビン 天井伏図 S=1:100

9, 10号棟（6~8号棟基礎高さは別図参照）
ケビン 立面図 S=1:100

ケビン 外部仕上表

	内容		内容
屋根	屋根 ―勾配:10/10，上葺:長尺カラー鉄板@0.4%構葺，下葺:アスファルトルーフィング22kg品 野地板 ―杉板 @12% 破風板 ハナカクシ ―木下地(135×24 杉)の上カラー鉄板@0.4%加工色み	開口部	出入口：木製額縁両扉　窓：アルミホームサッシ(カラー) サッシ廻り：ポリサルファイド系コーキング処理
軒天井	軒裏 ―アスファルトフェルト17kg品下地 杉板@15%目スカシ(実加工100×15)の上 木材保護塗料3回塗仕上(シッケンズ HLS同等)	基礎廻り	基礎 ―コンクリート打放シ仕上 換気口 ―150×450 スライド開閉式(プラスチック)
外壁	外壁 ―アスファルトフェルト17kg品下地 杉板@15%目スカシ ヨコ張り(実加工100×15)の上 木材保護塗料3回塗仕上(シッケンズ HLS同等) 付土台 ―105×50 カラー鉄板@0.4%加工色み　断熱材 ―グラスウール@100%(100K)	その他	

ケビン 内部仕上表

室名	床	巾木	壁	天井	廻り縁	天井H	備考
ケビン	ヒバ板@18%(実加工) HLS1回，フロアー2回塗(シッケンズ同等)	ヒバ H=90 TS-3回塗	杉板@15%ヨコ張り目スカシ(実加工) TS-2回塗仕上(シッケンズ同等)	杉板@15%目スカシ(実加工) TS-2回塗仕上(シッケンズ同等)	40×30 TS-3回塗		カーテンレール
	踏込部分は@40%(防腐処理)						

断面リスト

特記ナキ限リ下記寸法トスル

符号	名称	材種	寸法
	土台	ヒバ 加圧式防腐処理材	105×105
	管柱	杉	105×105 240φ
	間柱	〃	105×45 @455
∅	筋違い	〃	105×35
A	横木	〃	240φ
	火打束	〃	100φ
	軒桁	赤松	105×105
	小屋束	〃	105×105
	たるき	〃	105×45 @455
	野縁	杉	45×45 45×21　母木 45×45
	窓台 窓マグサ	〃	105×45
	斜縁	〃	45×21 @455
	床梁	赤松	105×300
	根太	〃	105×50 @303
	火打土台	杉	105×50

土台，桁等の継手，柱等の仕口，金物等の仕様は公庫仕様(木造)ニヨル。

造作材はヒバ同等材使用のこと。

矩計図

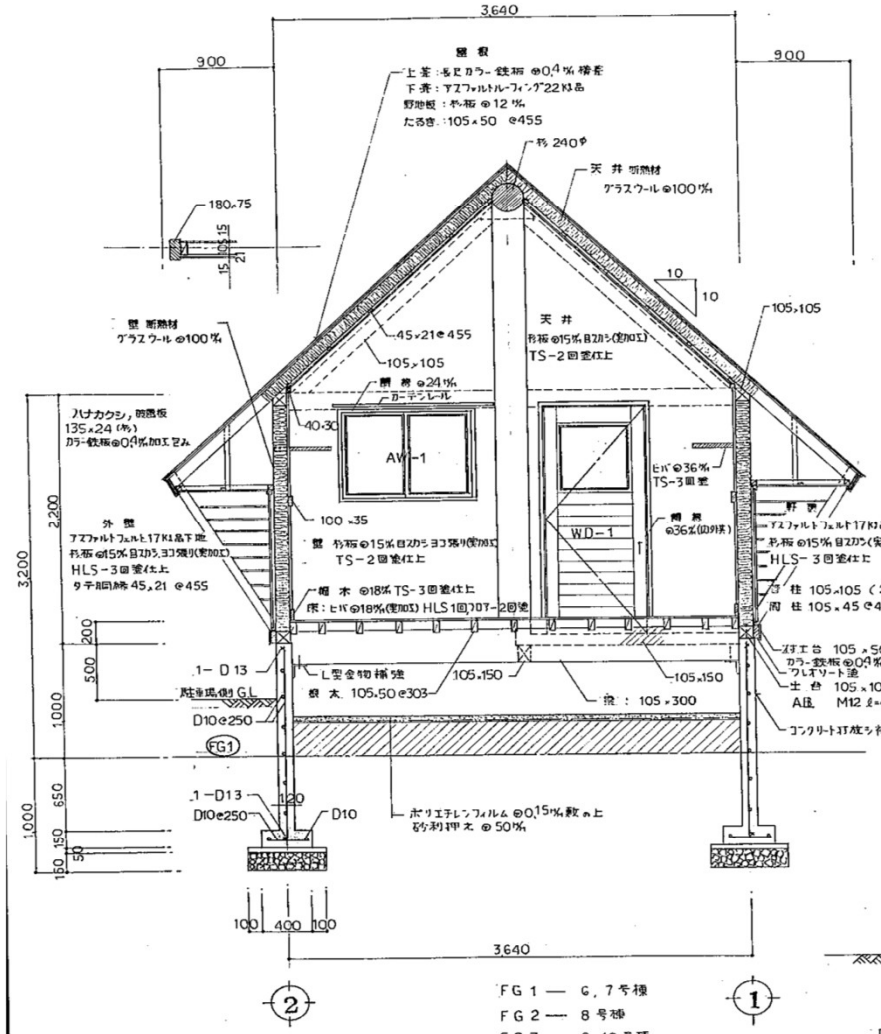

ケビン 矩計図 S=1:30

ケビン 建具表 S=1:50

符号	AW 1	AW 2	AW 3	WD 1
	1ヶ所	1ヶ所	1ヶ所	1ヶ所
形態	1,200 / 750 / 1,070	1,200 / 1,350 / 470	600 600 / 900	910 / 2,000
名称	引違イアルミサッシ(外イキ)	両開キアルミサッシ	ハメゴロシアルミサッシ	片開キ鋼製本製ドア
材種	カラーアルミ	同左	同左	杉板張り HLS-3回塗仕上 見込40
硝子	トーメイ3%%	同左	同左	型板4%
金物	クレセント外他附属品一式	附属品一式	同左	取手、ステンレス丸棒 ステンレス蝶番 シリンダー錠 ドアチェック
備考	ステンレスアミド	ロールアミド		

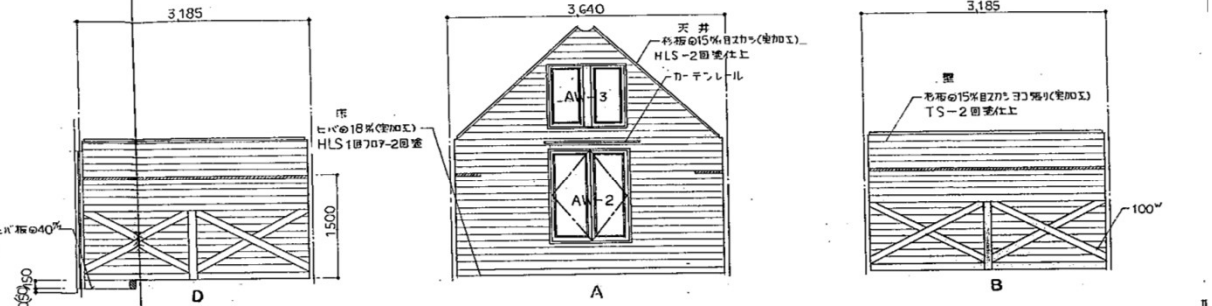

ケビン 展開図 S=1:50

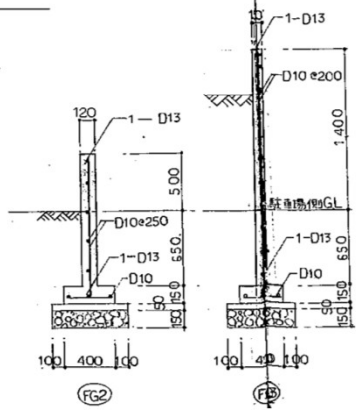

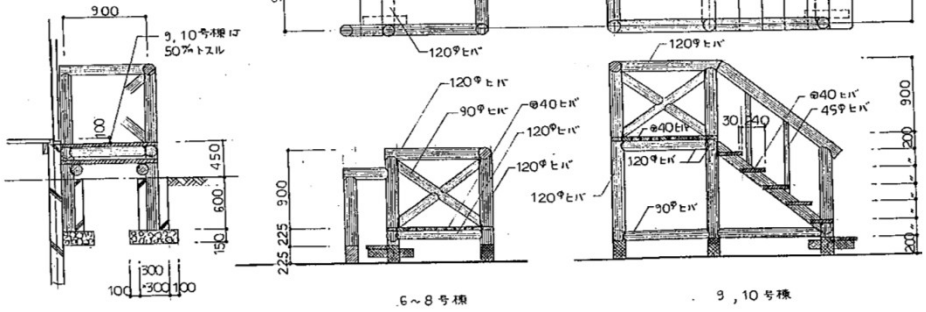

ケビン 階段詳細図 S=1:40