


令和8年度市有造林作業委託 測量図(作業道入り)

— 植栽範囲
— 除地(作業道)

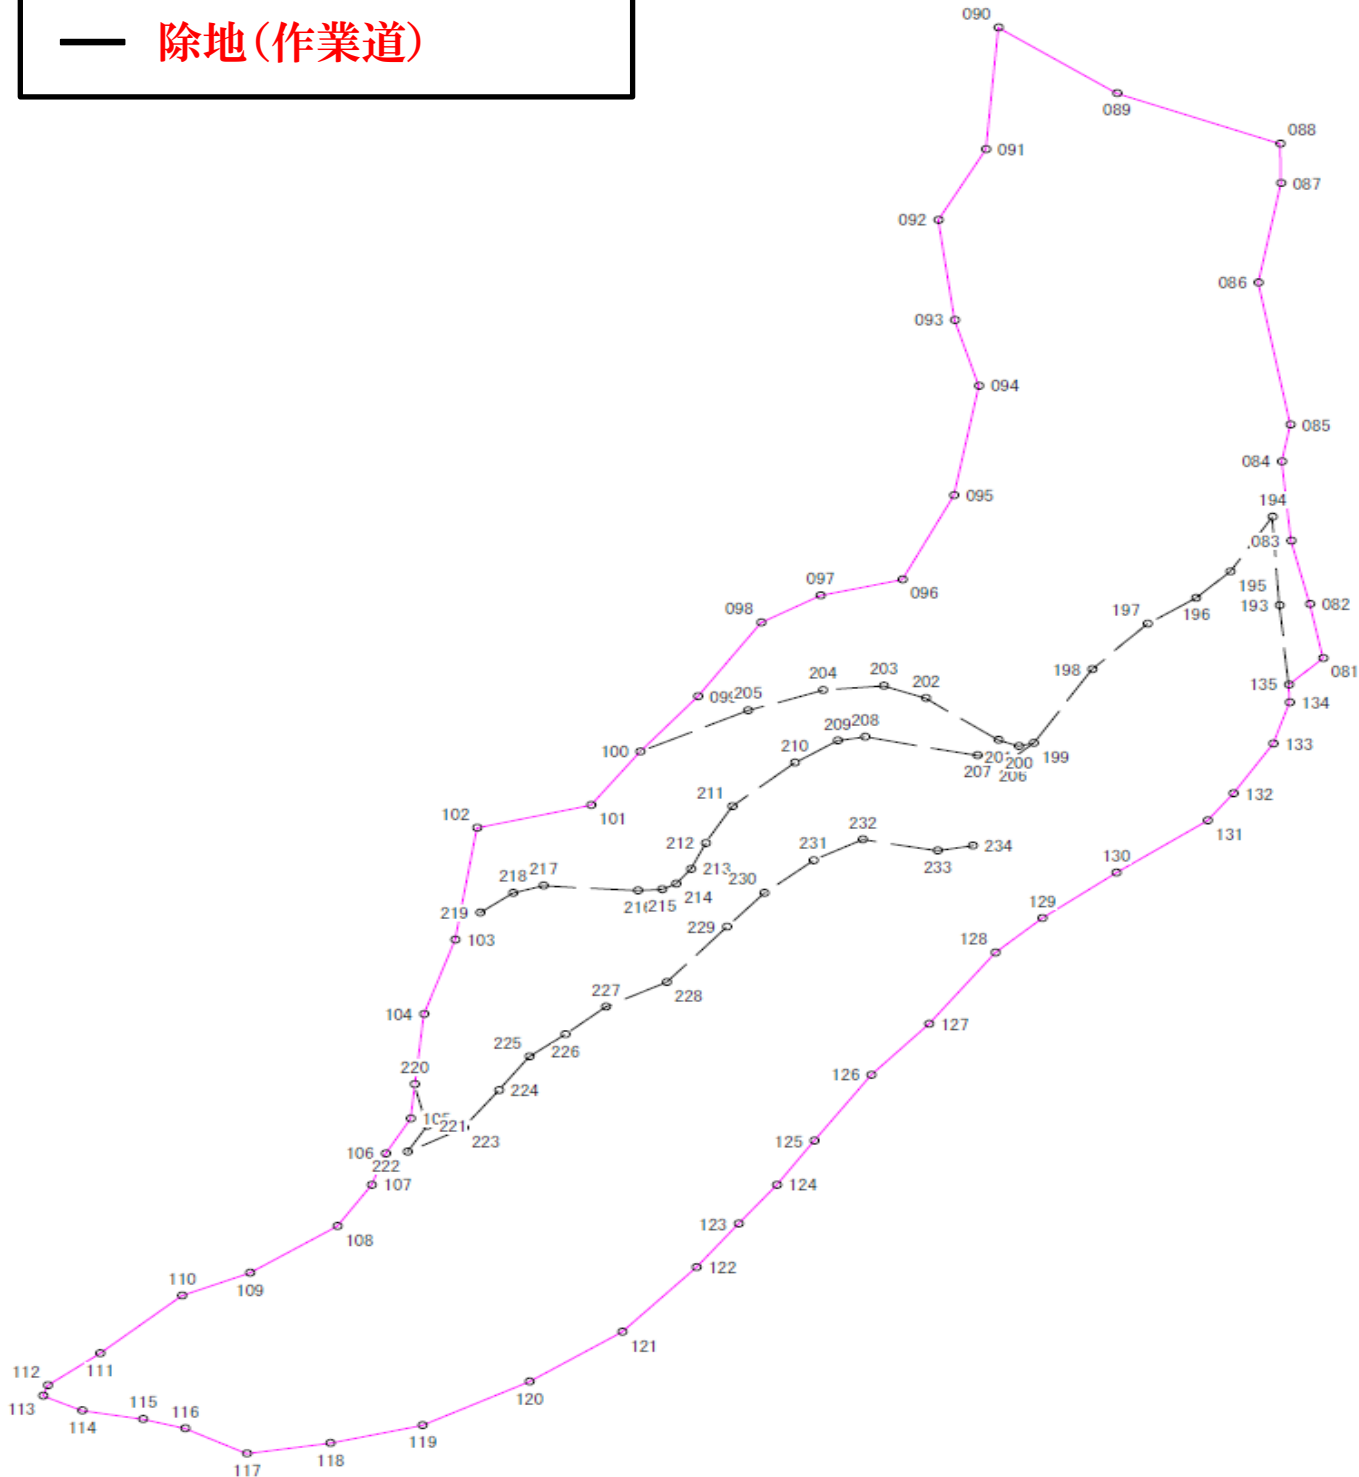

除地範囲

測量点(作業道)	斜距離(m)	幅員(m)	面積(m ²)
135-100	241.868	4	967.472
199-219	155.8	4	623.2
220-234	192.499	4	769.996
計			2360.668

植栽範囲 : 41800 m²
 除地範囲 : 2360.668 m²
 植栽面積 : **3.94 ha**

