


令和8年度市有造林作業委託その2 測量図(作業道入り)

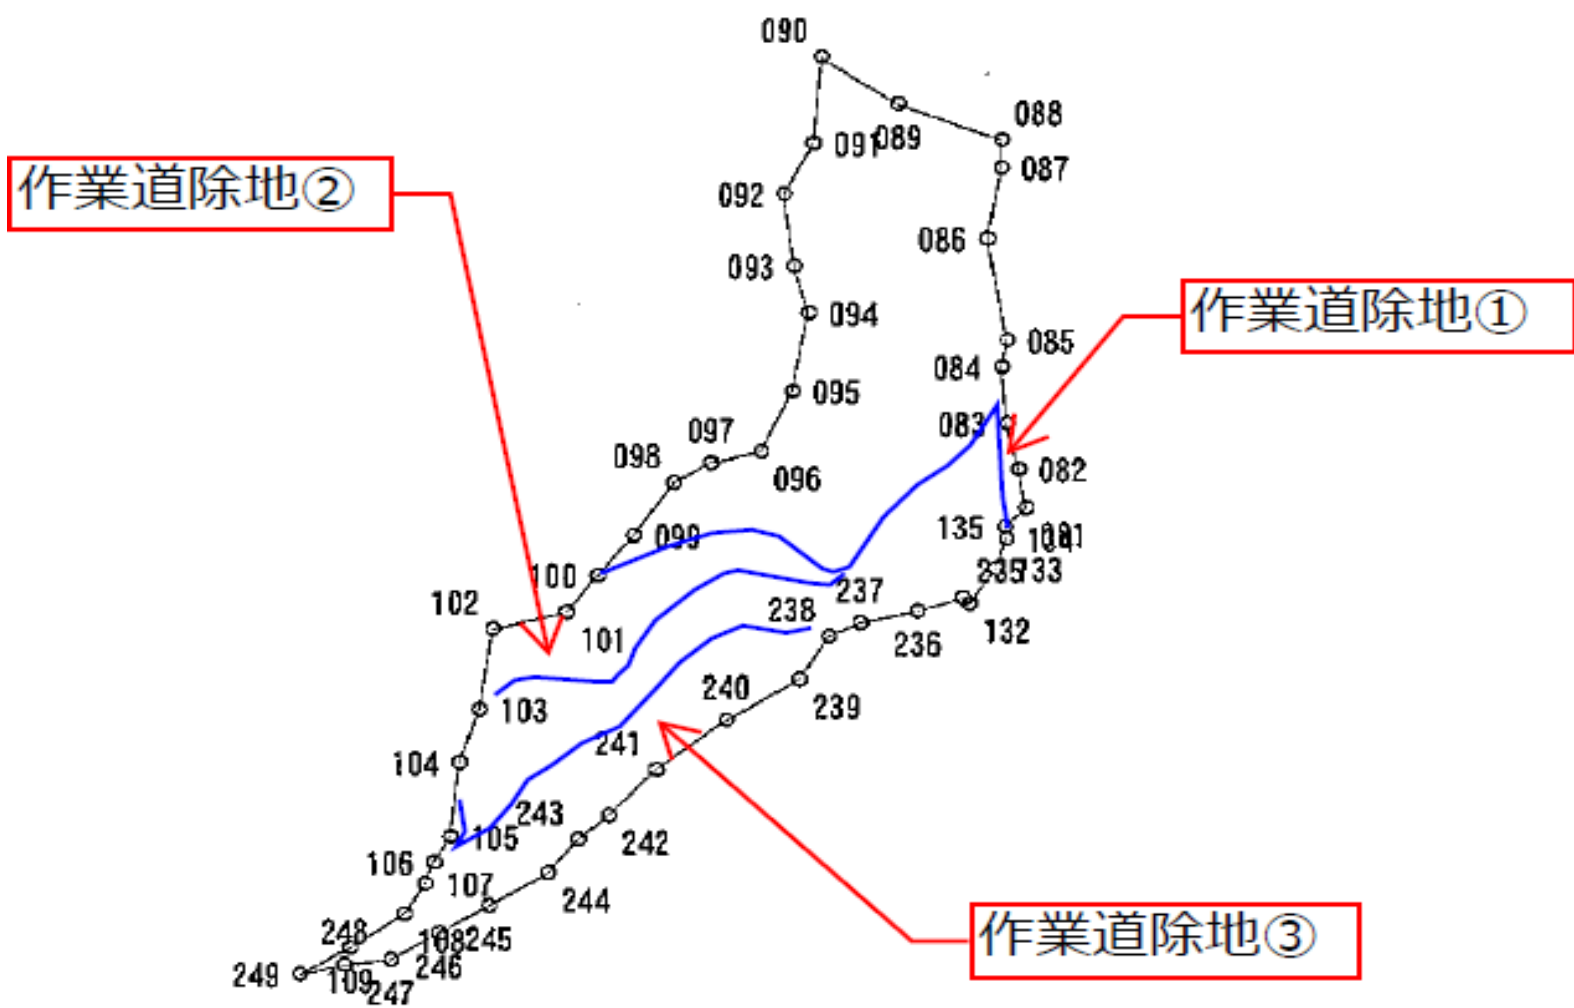

除地範囲

測量点(作業道)	斜距離(m)	幅員(m)	面積(m ²)
135-100	241.868	4	967.472
199-219	155.8	4	623.2
220-234	192.499	4	769.996
		計	2360.668

植栽範囲	: 30480.38m ²
除地範囲	: 2360.668 m ²
植栽面積	: 2.81ha