



厨川児童センター 平面図・立面図


別紙

【厨川小学校校舎1階 用途変更・改修部分】

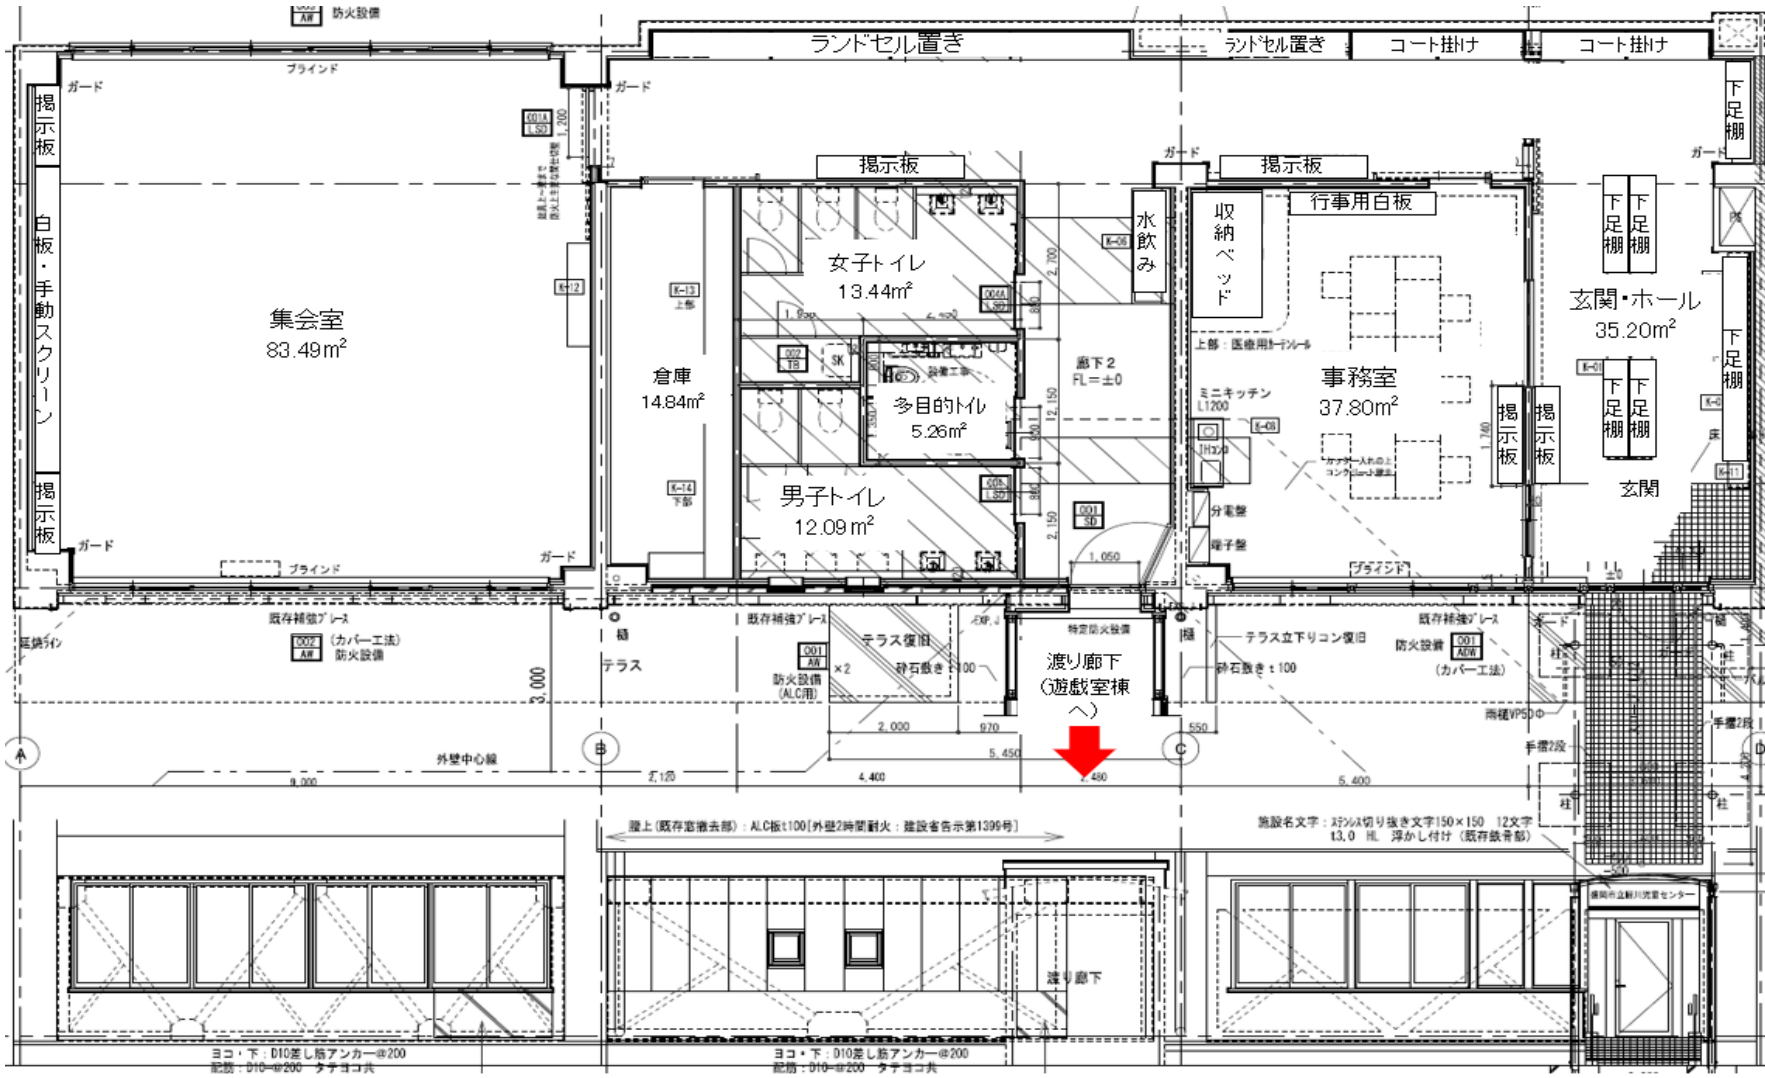


【増築部分】

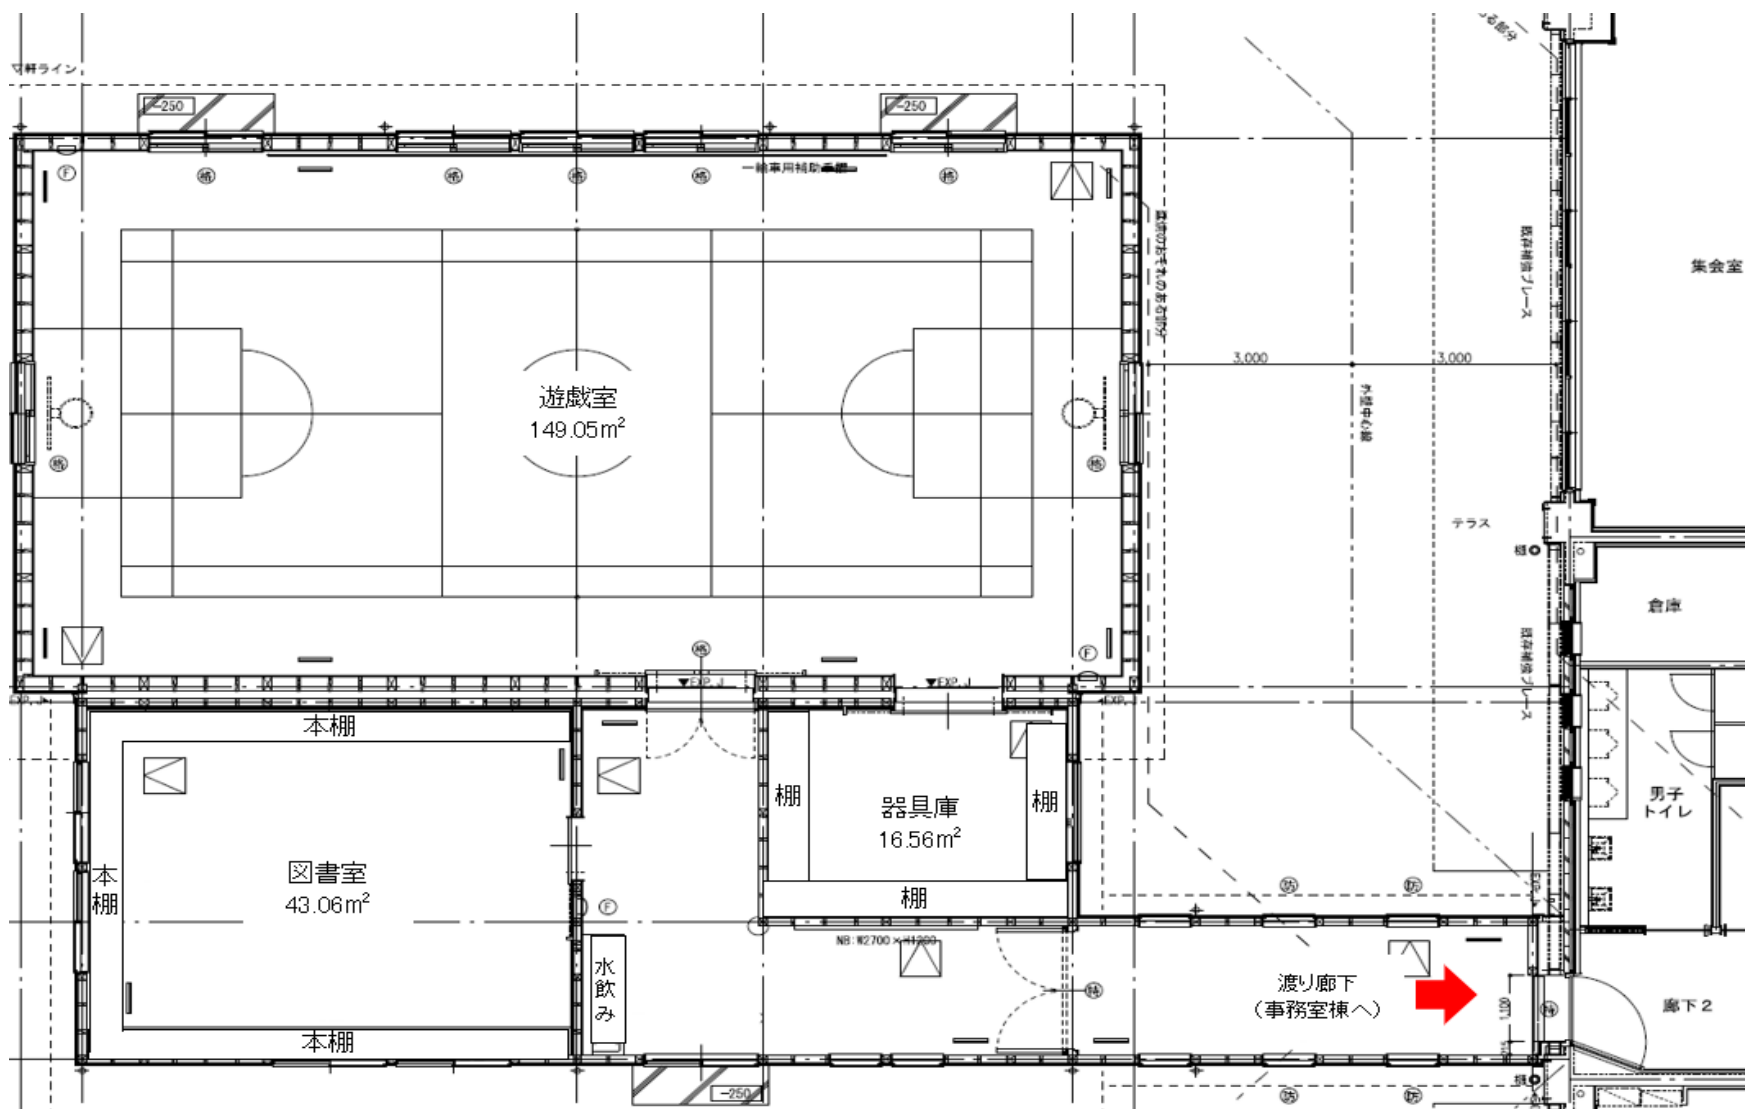


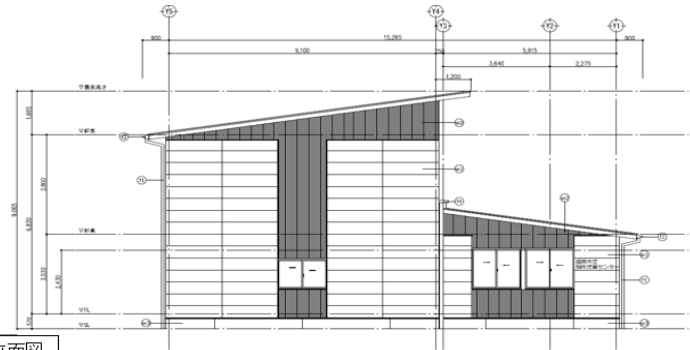


南侧立面图

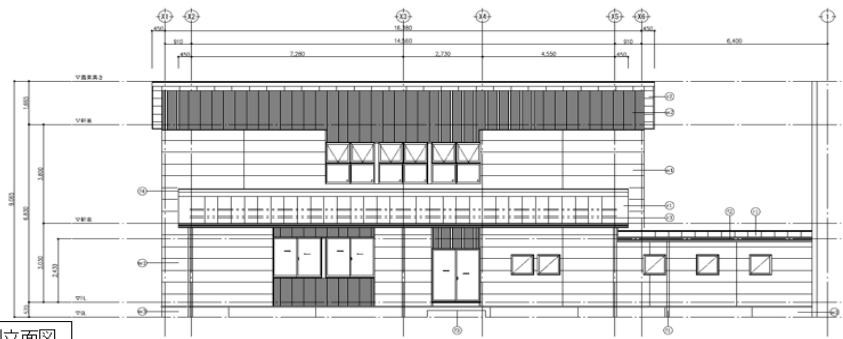


东侧立面图

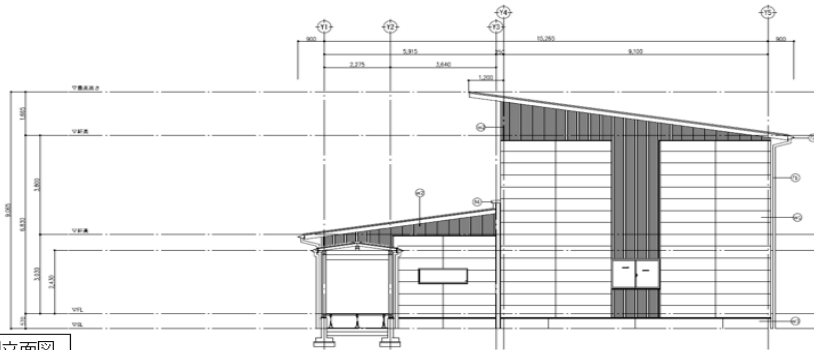

北侧立面图

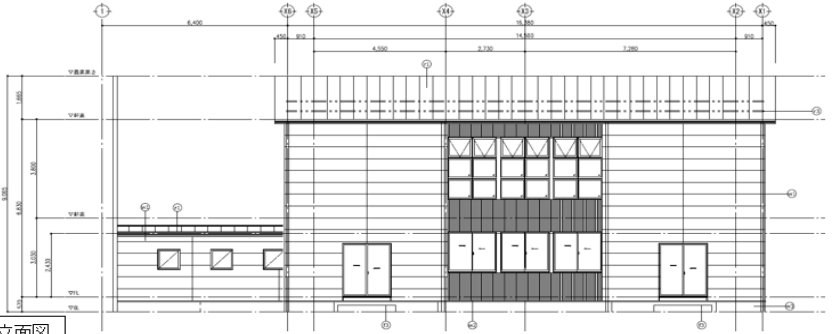

西侧立面图

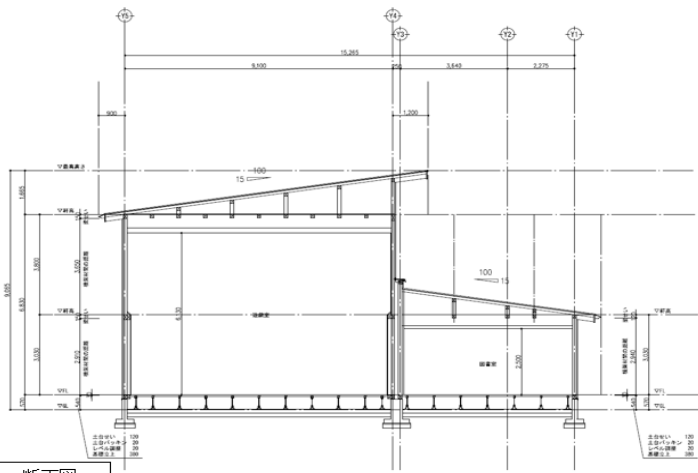

断面图

