




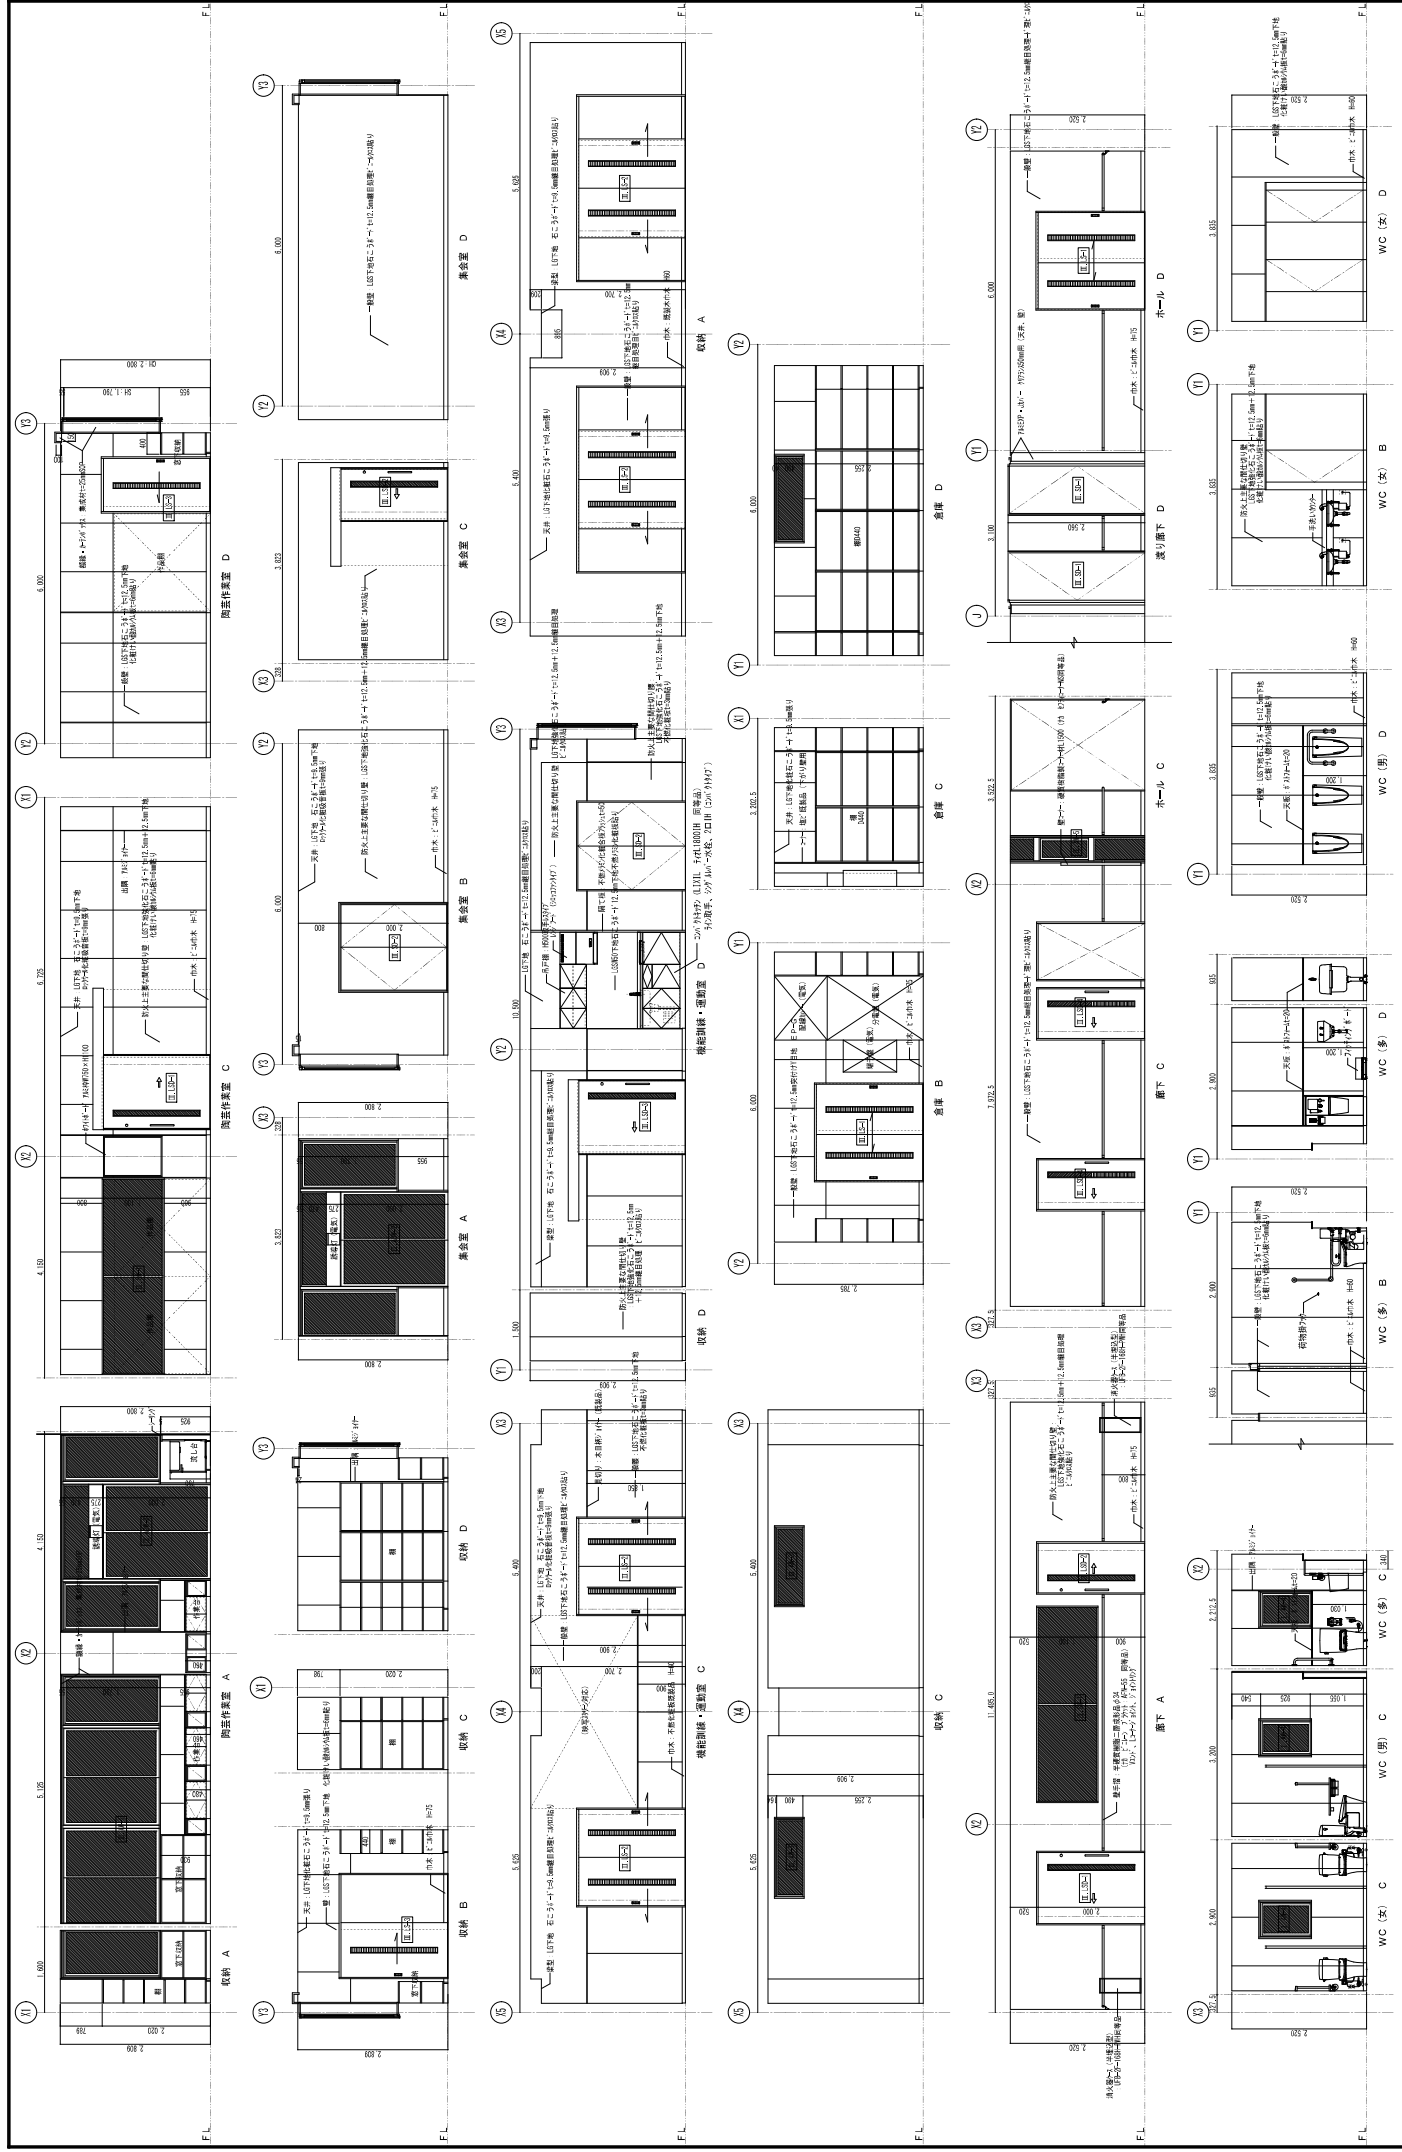

工事名称	飯岡農構改善センター外3施設 ・南浦老人福祉センター複合化・改修（建築主体）工事		
有限会社 アス設計 一級建築士事務所（岩手県知事登録）第お(2708)1257号 〒020-0106 岩手県盛岡市東公園三丁目25番20号 TEL 019-663-1391 FAX 019-662-2275 一級建築士（国土交通省）登録第18268号 東館 隆	承認	設計	作成
		高橋	日付 2023/2
改定履歴	特記	図面名称	縮尺
		増築建物 展開図	1/50
		図面番号	NO. A-21
		校/内	建築工事
		区分	

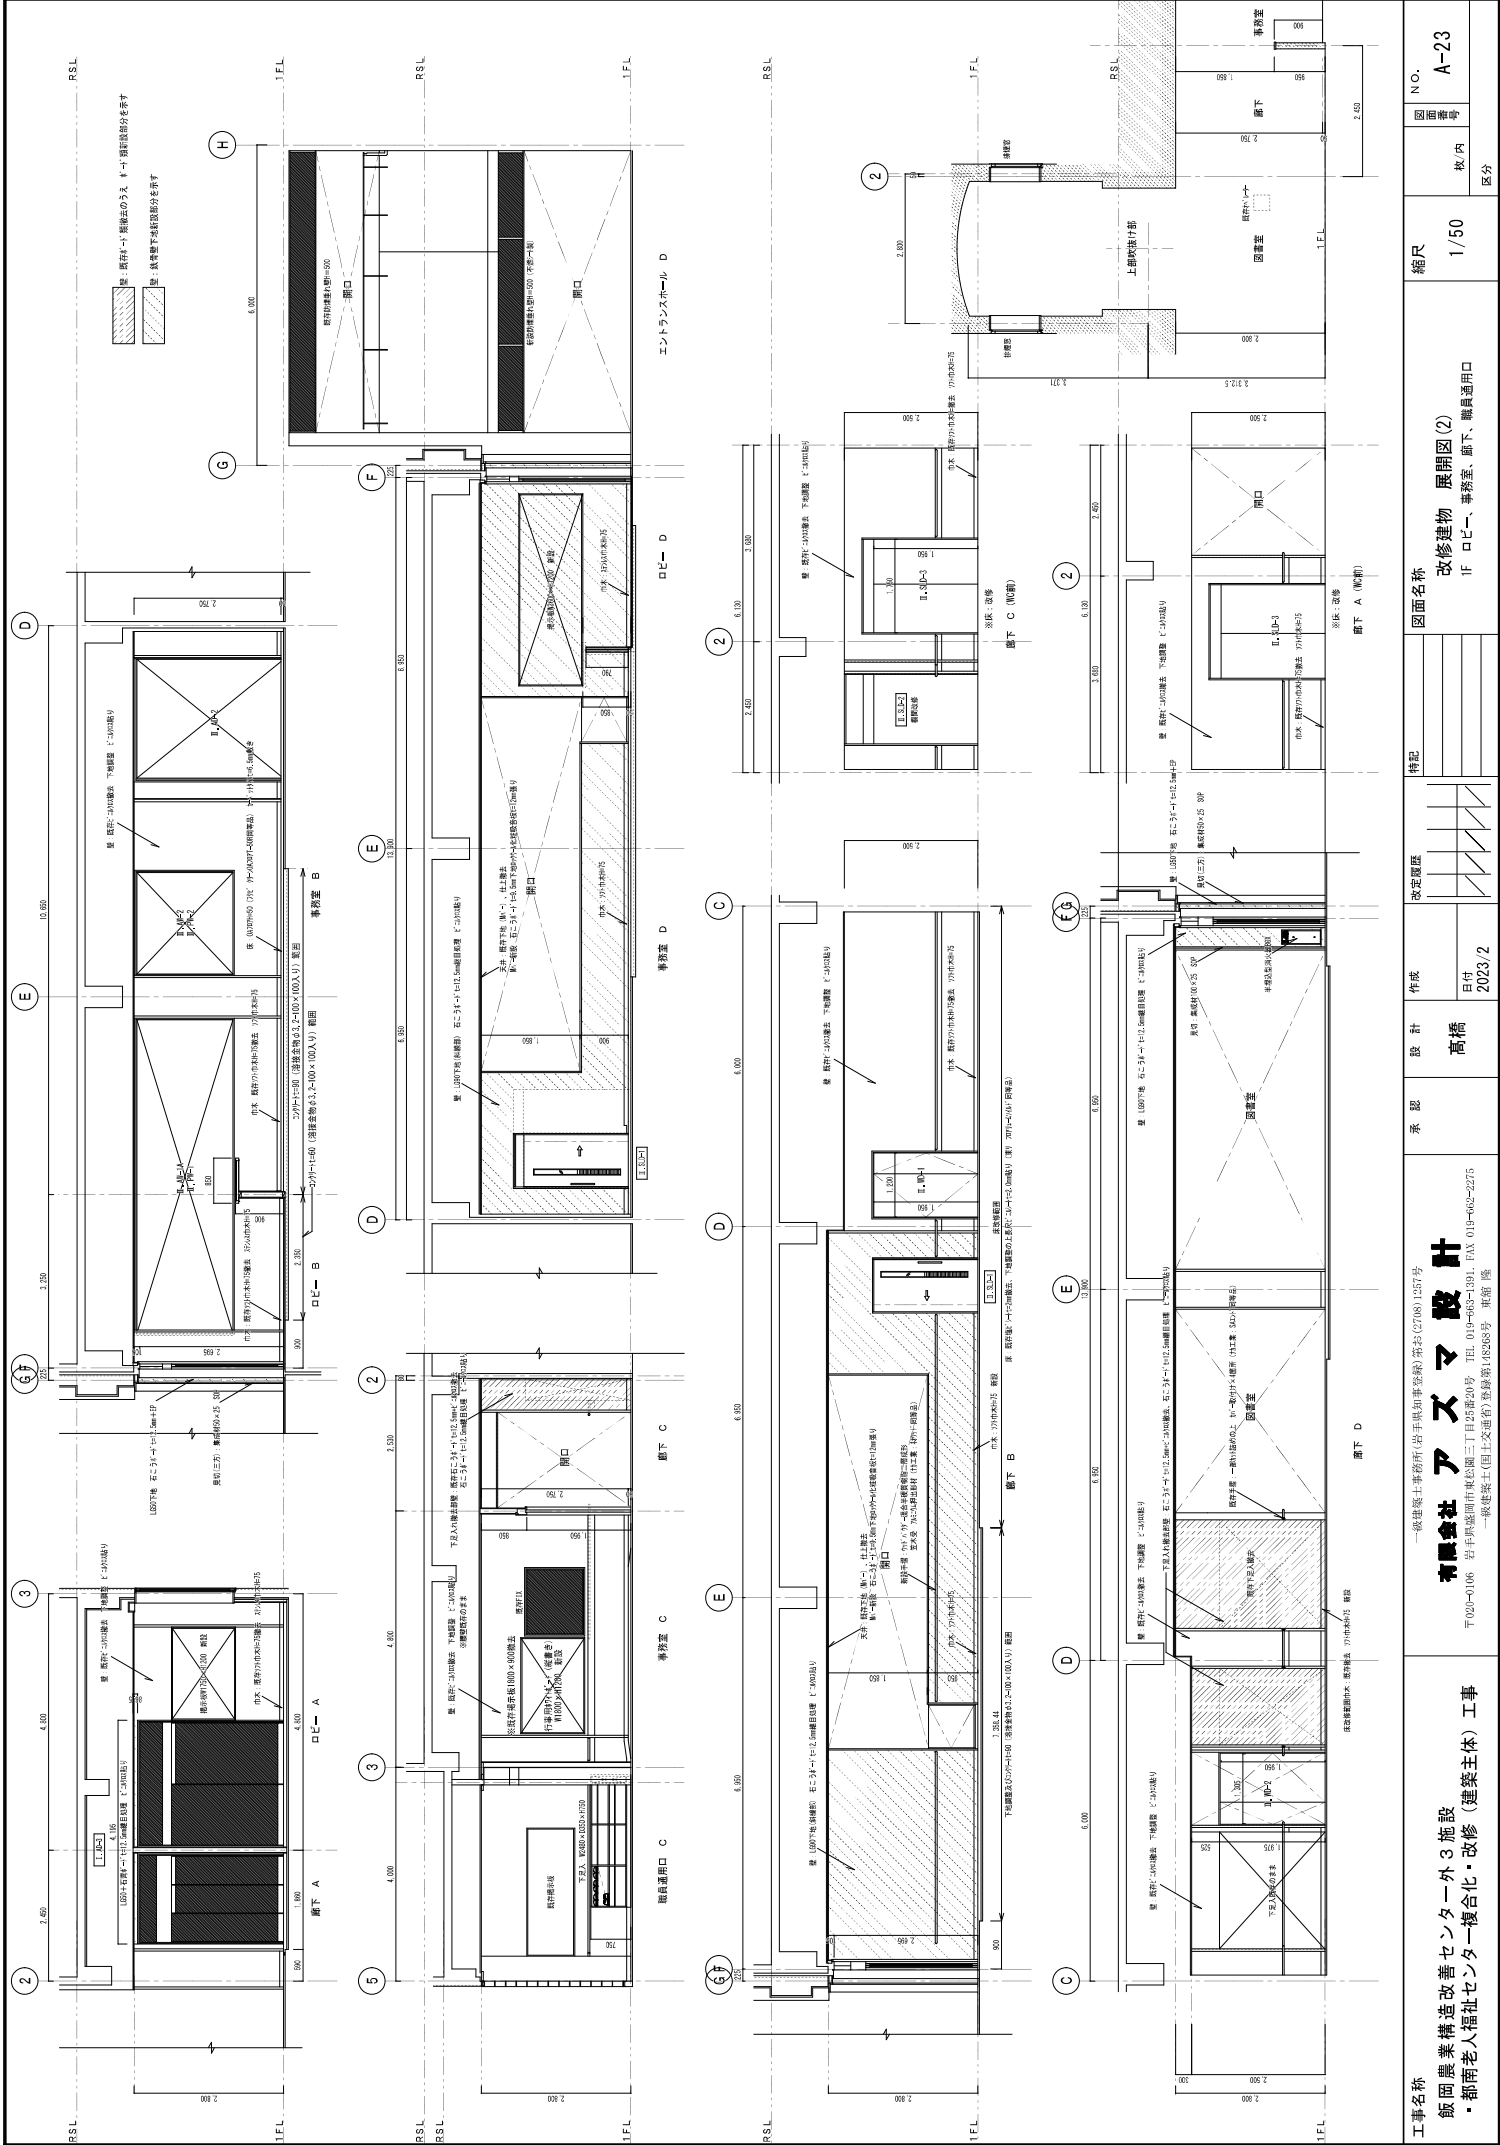

工事名称 飯岡農業構造改善センター外3施設 ・都南老人福祉センター複合化・改修（建築主体）工事	有限会社 アズマ設計 一般建築士事務所・岩手県知事登録第0270811257号 〒020-0106 岩手県盛岡市東松園三丁目25番20号 TEL. 019-663-1591 FAX 019-662-2275 一般建築士(国土交通省)登録第185268号 東部 陸	承認	設計	改定履歴		図面名称 改修建物 展開図(2) 1F ロビー、事務室、廊下、職員通用口	縮尺 1/50	NO. A-23
			高橋					
			日付 2023/2					
			特記					
			図面番号					
区分								

 