



平 面 図	縮 尺	1 / 500	学 校 名	河 南 中 学 校	調 査 番 号	(都道府県)	(市町村)	(学 校)	整 理 番 号	5 0 5
	0 5 10 15 20m				0 3	2	0 1	3 5 1 7		

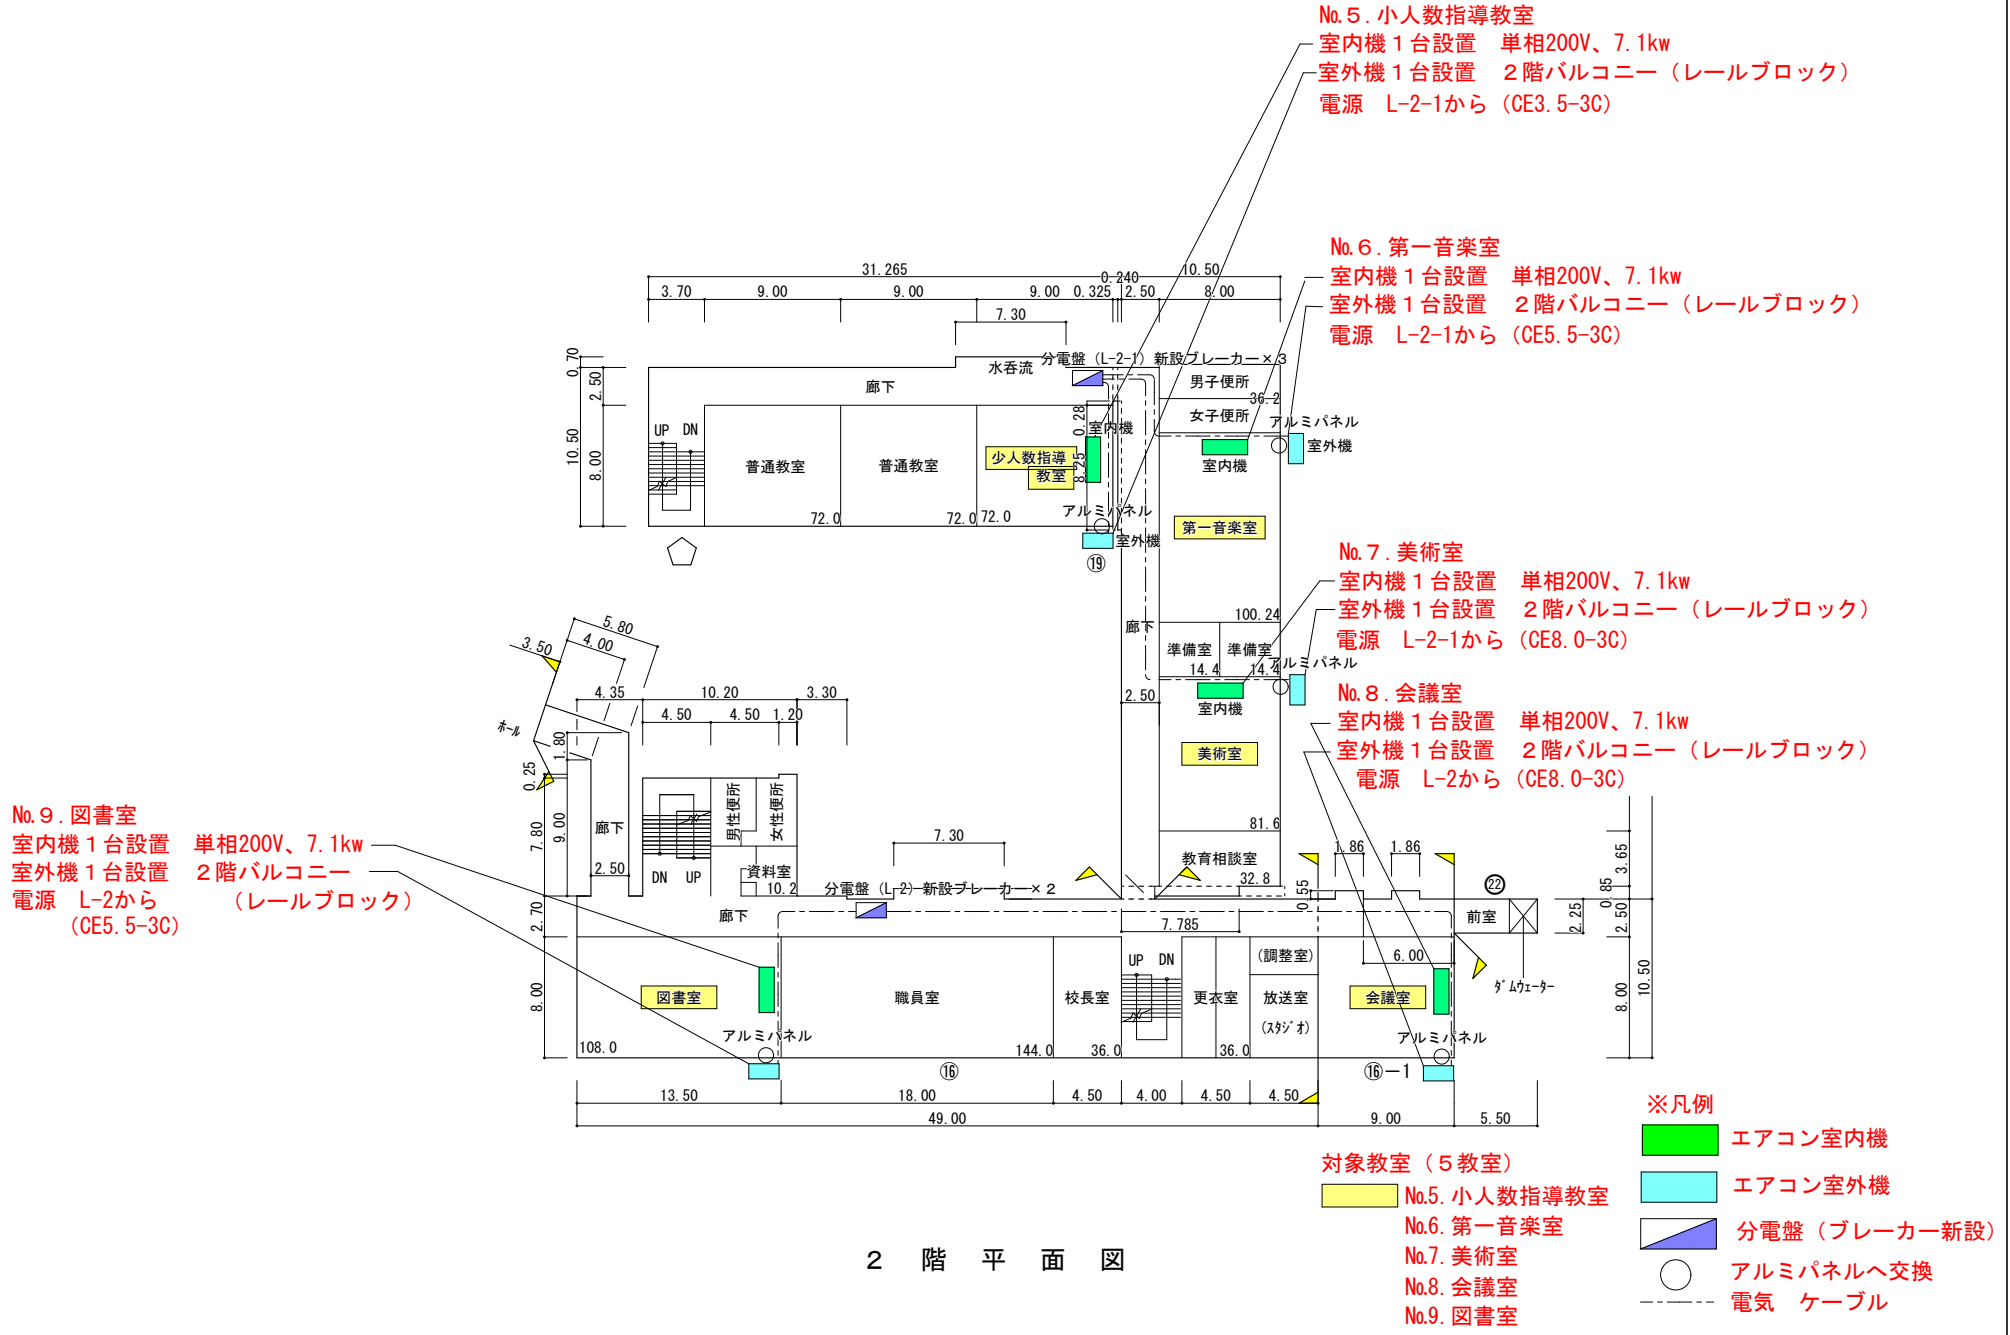

平 面 図	縮 尺	0 5 10 15 20m	1 / 500	学 校 名	河南中学校	調 査 番 号	(都道府県)	(市町村)	(学 校)	整 理 番 号	5 0 5
							0 3	2 0 1	3 5 1 7		

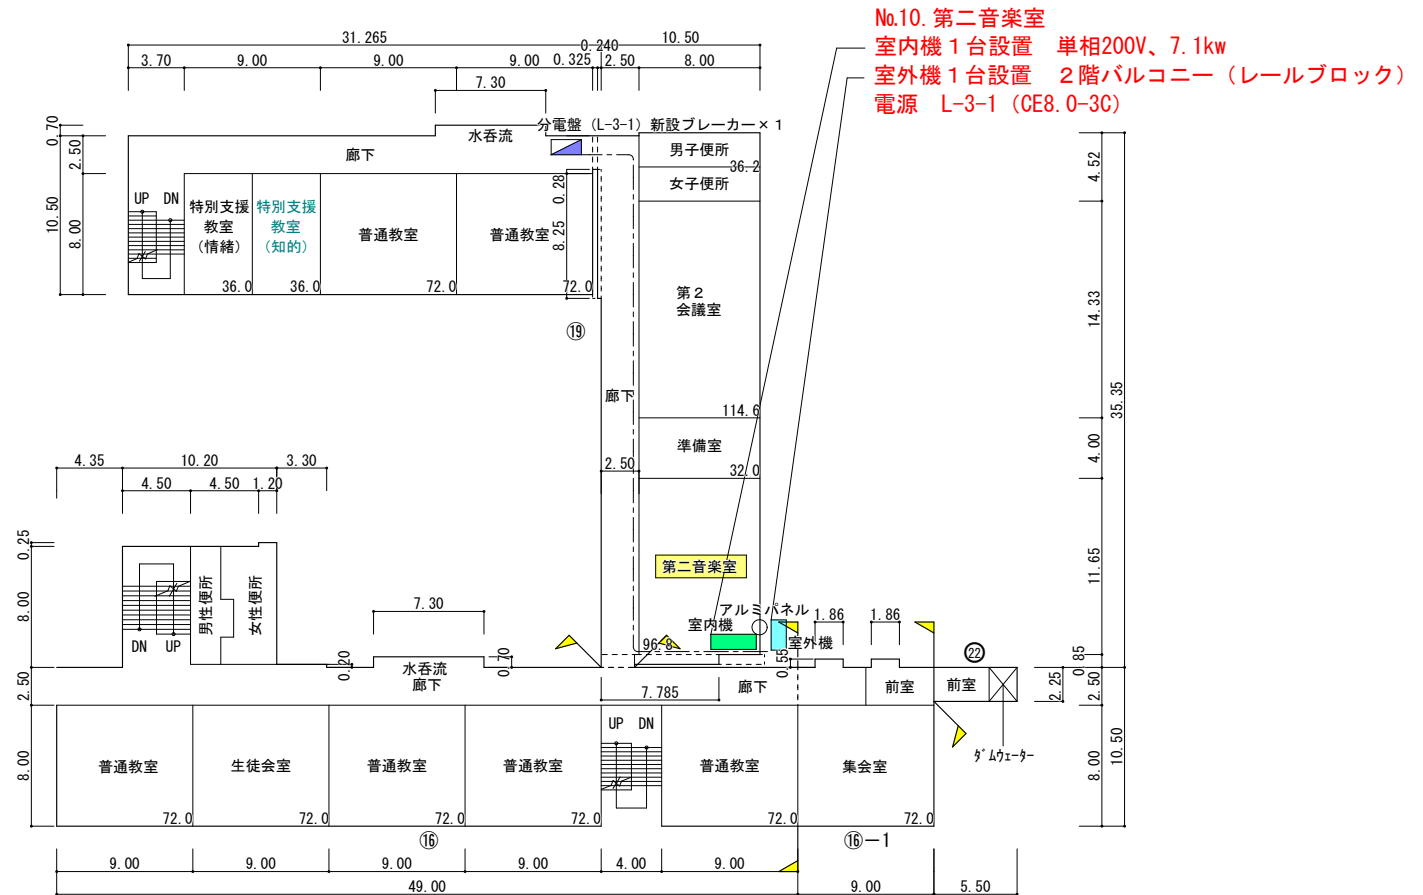

対象教室（1 教室）
No.10. 第二音楽室

- ※凡例
- エアコン室内機
 - エアコン室外機
 - 分電盤（ブレーカー新設）
 - アルミパネルへ交換
 - 電気 ケーブル