


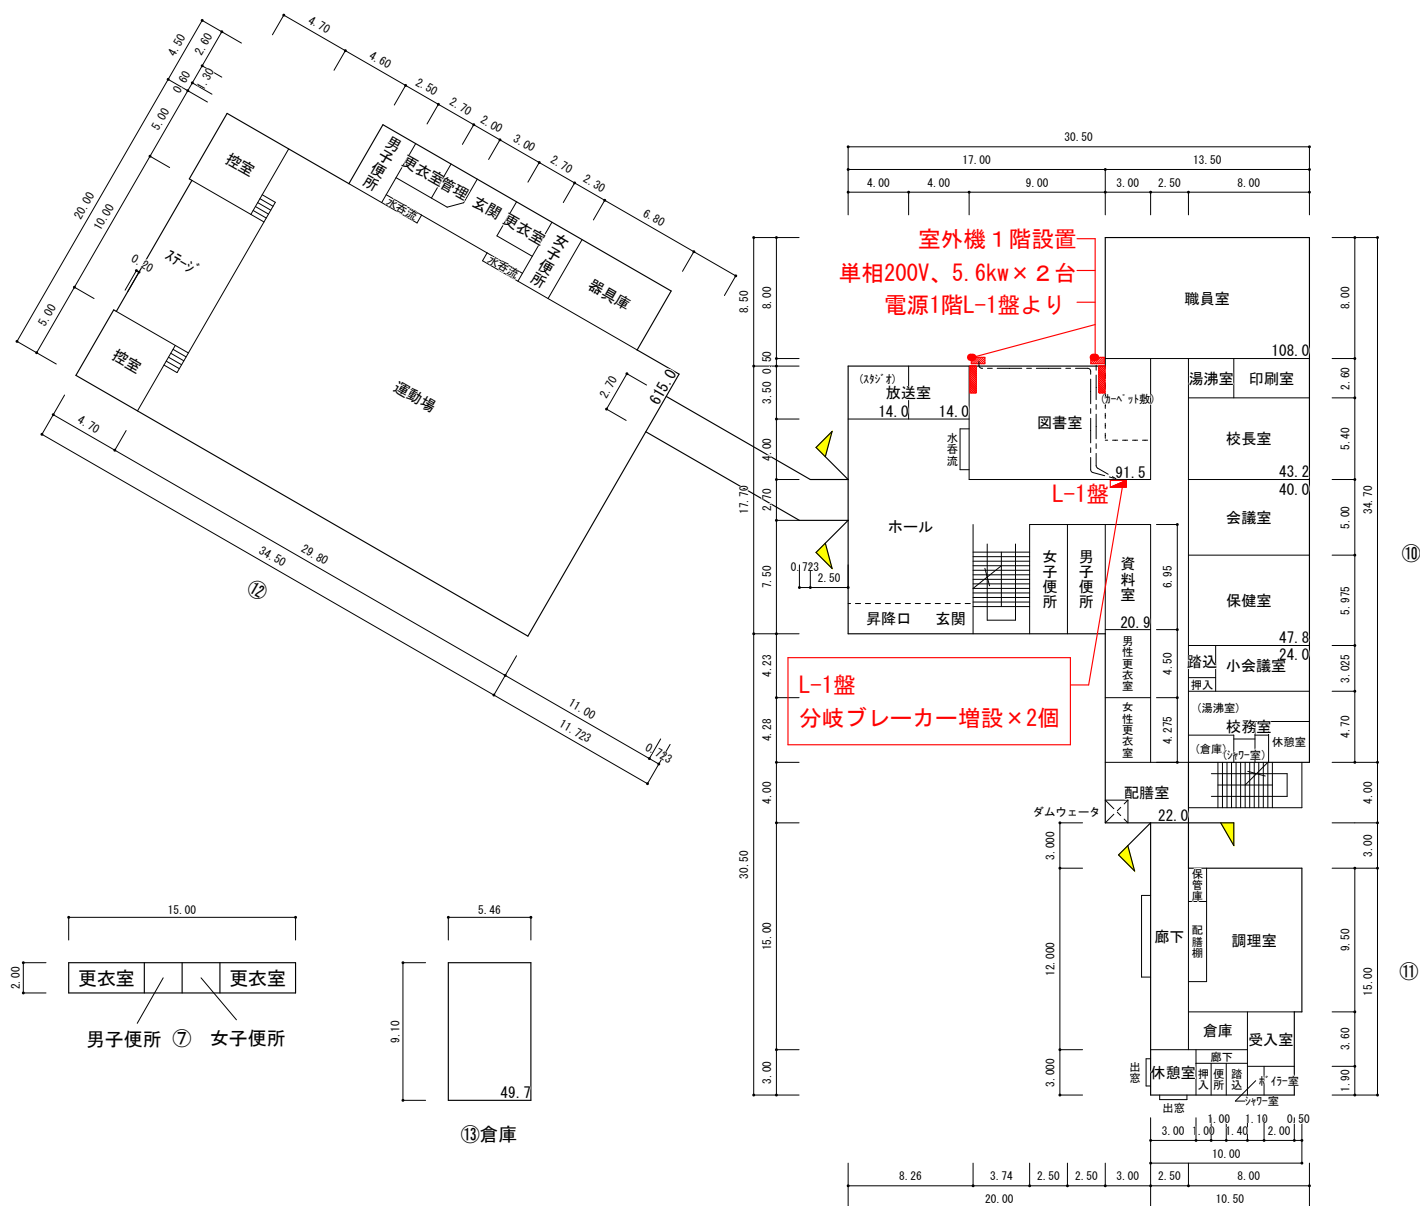


エアコン設置（電源共）

----- 電気 ケーブル EM-CE3.5sq-3C


1 階 平 面 図

プール附属棟 24 m²

給食室 155m²

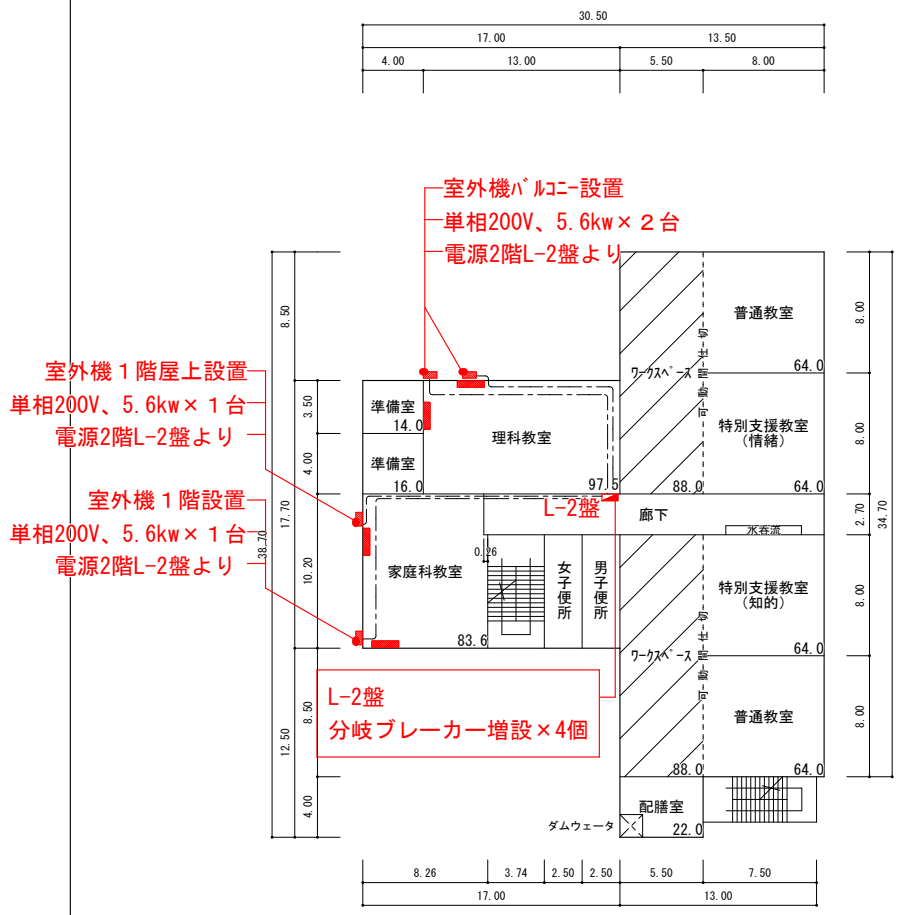

2 階 平 面 図

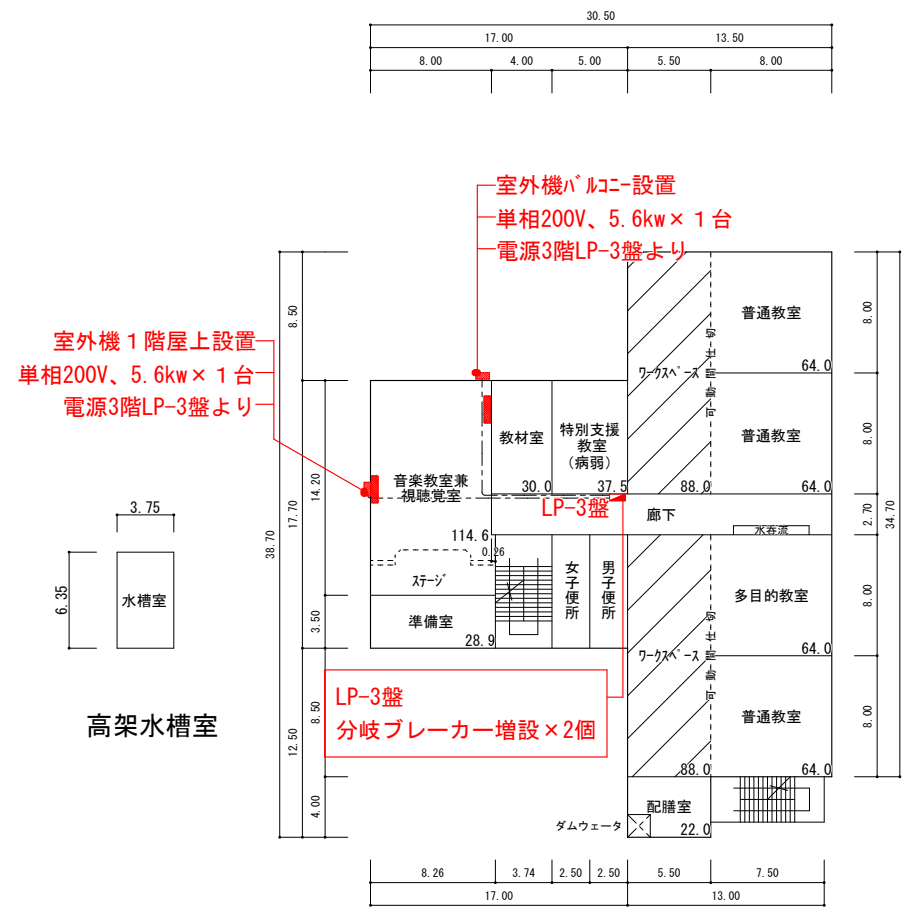

3 階 平 面 図

※凡例



エアコン設置 (電源共)

----- 電気 ケーブル EM-CE3.5sq-3C