


凡 例

- III 法面整正の上種子吹付け
- ┌ 地先境界ブロック120×120
- /// アスファルト舗装A-5-30密粒7mm以下凍上抑制層(7)250(※1砕石)
- ||||| イナ-077Gプロ7敷(7)80M/M
- ⋯ 洗い砂利敷(7)100M/M
- ⊗ 3-7芝張り(客土共)
- - - 暗渠排水管(※150)凍内管φ100
- ◆ コナ-1樹500口H=500(ふた付き)
- ≡ 駐車場区画ラインW=150M白@2500L=5000(図中開口5000は車椅子対応区画、路面にナシ書き入れの事)
- /// 植栽帯
- ||||| 砂利舗装切込み砕石50~0(下層路盤7200上層路盤7100)

- [A] 既存基礎他全撤去更新 ソーラータイプのLEDに更新**
- [B] 既存基礎残置再利用、ボルト及び灯具は撤去、リニューアルタイプのLED灯具に更新。**
- [C] 既存基礎他全撤去更新、投光器タイプのLED灯具に更新**

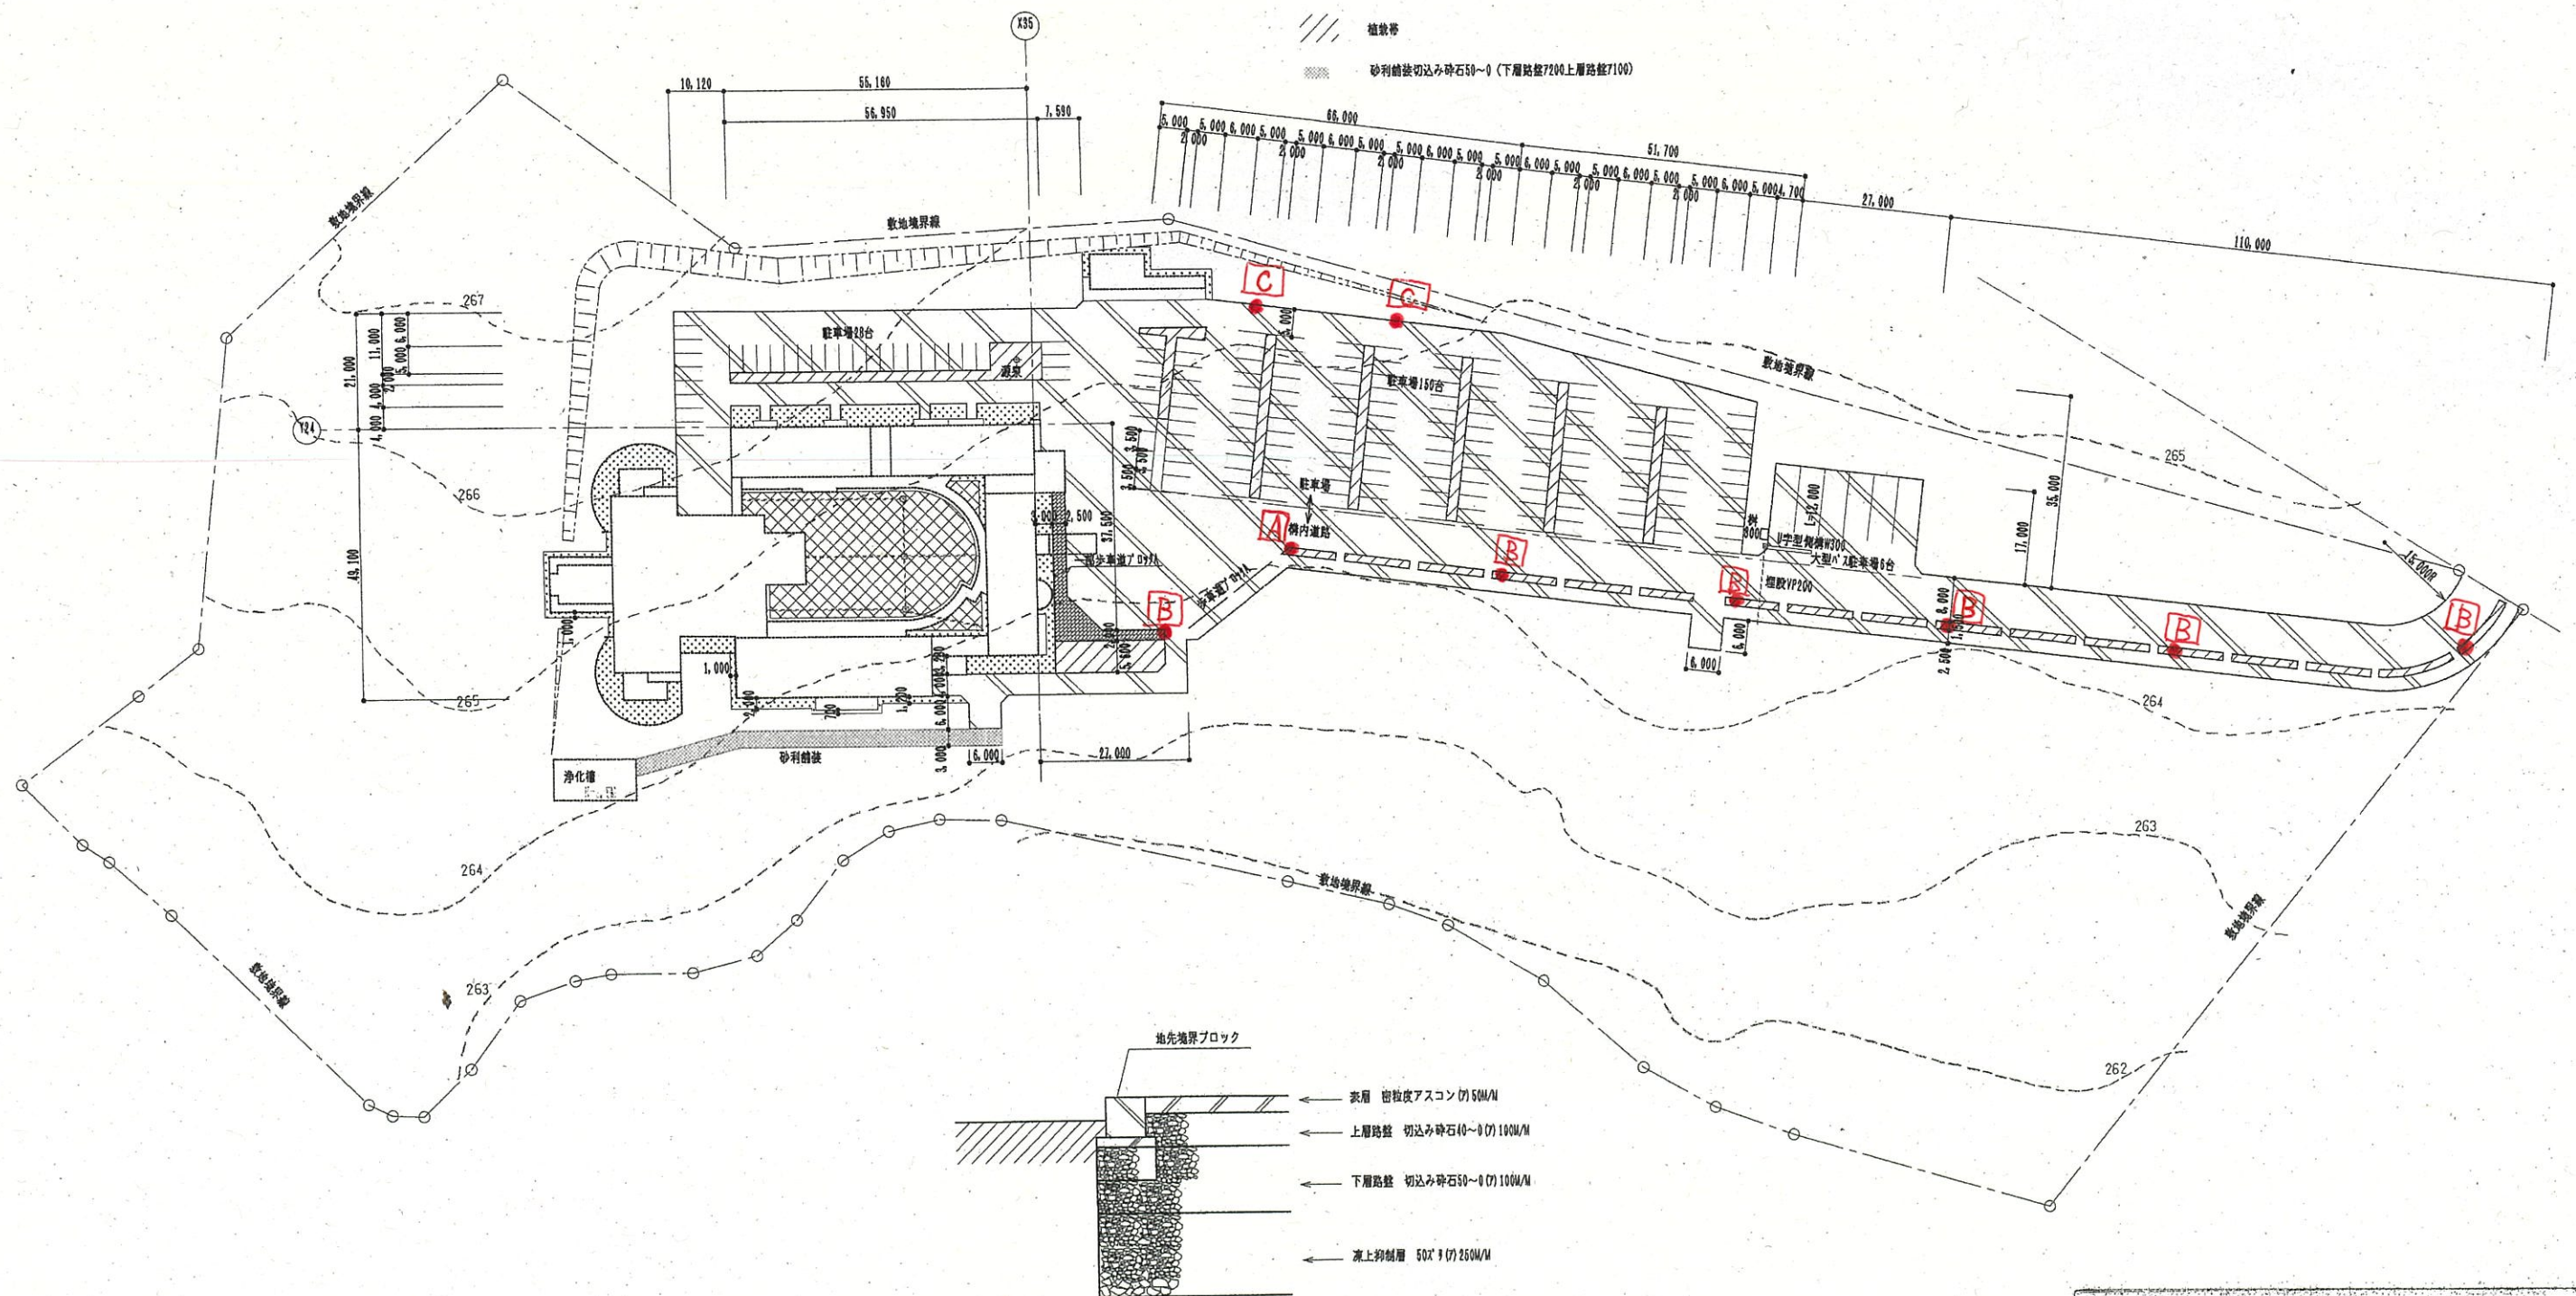

構内道路及駐車場舗装仕様

農村実証活用農業構造改善事業玉山村総合交流ターミナル施設新築			
外 構 図	1 : 600	株式会社 三 衛 設 計 舎	68 枚の内
		〒020 岩手県盛岡市紺田町2-26	
		電話(0196)23-3631	
		1 級建築士事務所 岩手県知事登録 第 700 号	
		1 級造園士 建設大臣登録 第 7717 号 登録造園	43