


改修前



当計画地：住所：盛岡市紺屋町4番33号

配置図 NO1 S = 1 : 200

改修後

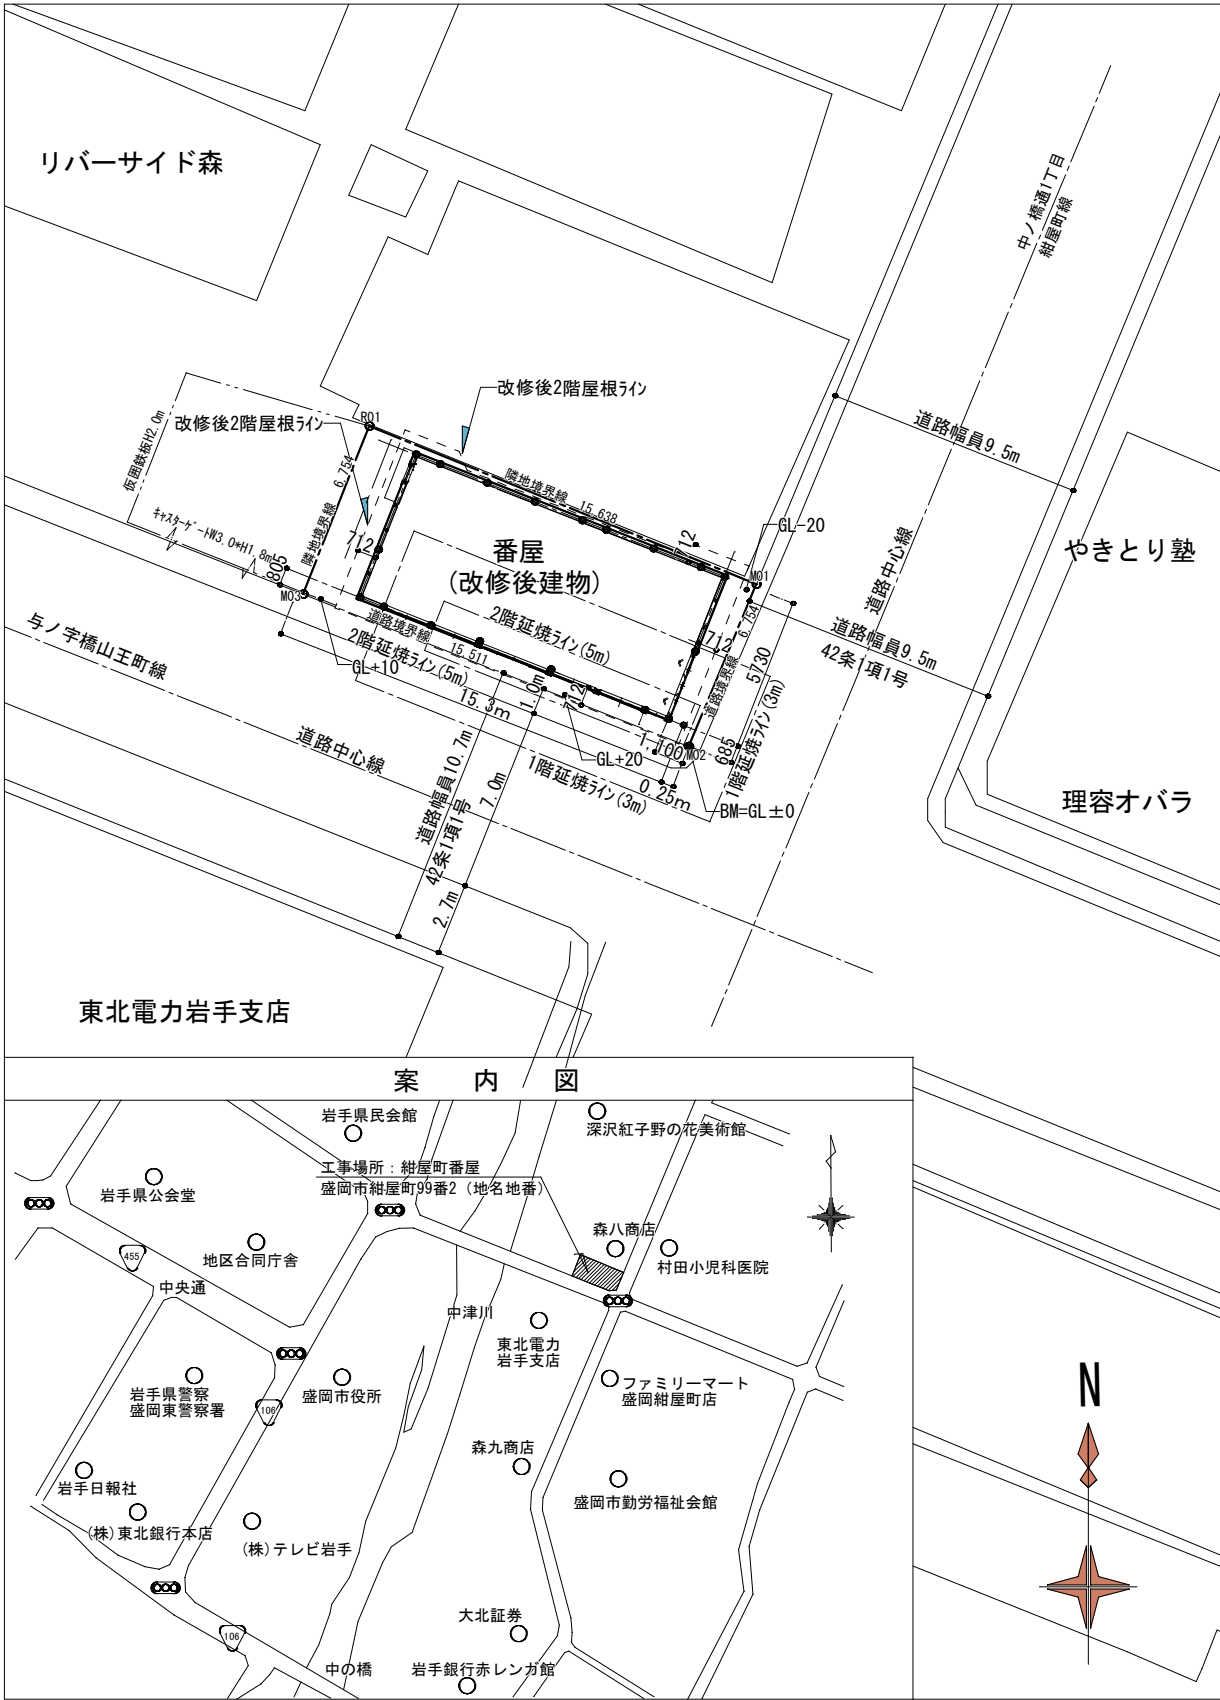

当計画地：住所：盛岡市紺屋町4番33号

配置図 NO1 S = 1 : 200