(自動制御器具表)

記号		名称	配管	備考
○	T	室内管温度検出器	IV2D × 2 (PF16) (E19)	
○	TE	室内管温度検出器	IV1.25D × 3 (PF16) (E19)	
◄□	THED	挿入管温度・湿度発信器	CVVS1.25D − 6C × 1 (PF28) (E31) IV2D × 3	AC24V電源
◄□	TED	挿入管温度検出器	IV1.25D × 3 (PF16) (E19)	
◄□	TEW	挿入管温度検出器	IV1.25D × 3 (PF16) (E19)	
◄□	TW	挿入管温度検出器	IV2D × 2 (PF16) (E19)	
□	ED	地震感知器	IV1.25D × 2 (PF16) (E19)	
●	dPS	差圧スイッチ	IV1.25D × 2 (PF16) (E19)	
●	LI	油面指示計	CVV1.25D − 3C (FEP22) (PE22)	
●	LR	油面標準計	IV2D × 5 (PF22) (E25)	
●	LF (3P)	油面リレー	IV2D × 3 (PF16) (E19)	
▭	SM	排煙温度計	CVVS1.25D − 2C × 1 (PF22) (E25) IV2D × 4	
◄□	CWC	冷却水ブロー調節器	専用ケーブル	
□	BV	電動ボール弁	IV2D × 3 (PF16) (E19)	
□	MV1	電動3方弁	IV1.25D × 6 (PF22) (E19)	
▭	NT	高中継変器	LANケーブル (PF22)	
⌀	MD	電動ダンパ	CVV2D − 2C × 1	AEX付属品
○	HS	操作スイッチ	CVV2D − 6C × 1 (PF22)	AEX付属品
○	SC	スピードコントローラ	CVV2D − 6C × 1 (PF22)	FCU付属品
○	RC	リモートコントローラ	CVV1.25D − 2C × 1 (PF22)	PAC付属品
▭	MDF		IV2D × 3 (PF16) (E19)	

-1-
IV2* x3 (PF16) (E19)

-2-
CVV1.25*−3C (PF16)

-3-
IV1.25* x6 (E19)

-4-
IV2* x2 (PF16) (E19)

-5-
IV2* x5 (E25)

-6-
CPEV50.8*−1P (PF22) x2
IV1.25* x14
IV2* x5
CVVS1.25*−2C

-7-
CWCケーブル

-8-
IV2* x3 (PF22)
CWCケーブル

-9-
IV2* x4 (E19)

-10-
IV2* x4 (E25)
CVVS1.25*−2C

-11-
CPEV0.9*−5P (PF22) (E25)
IV2* x2

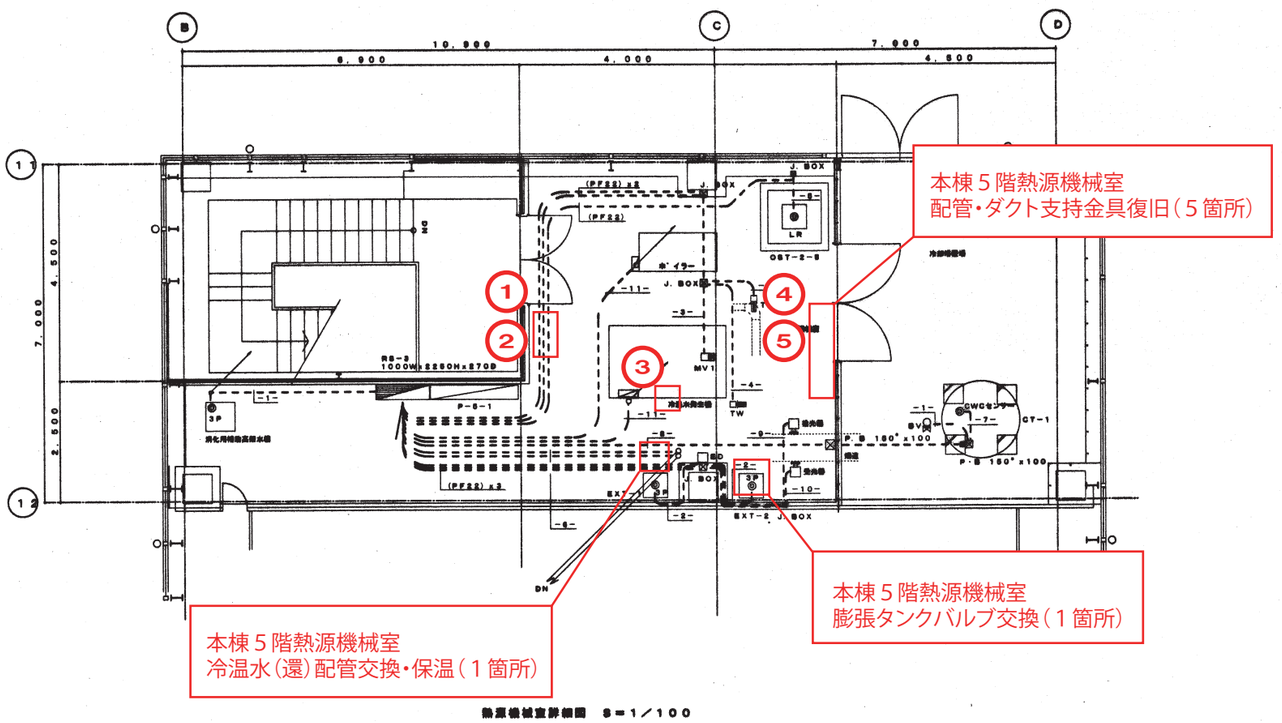

熱源機械室詳細図 S＝1／100

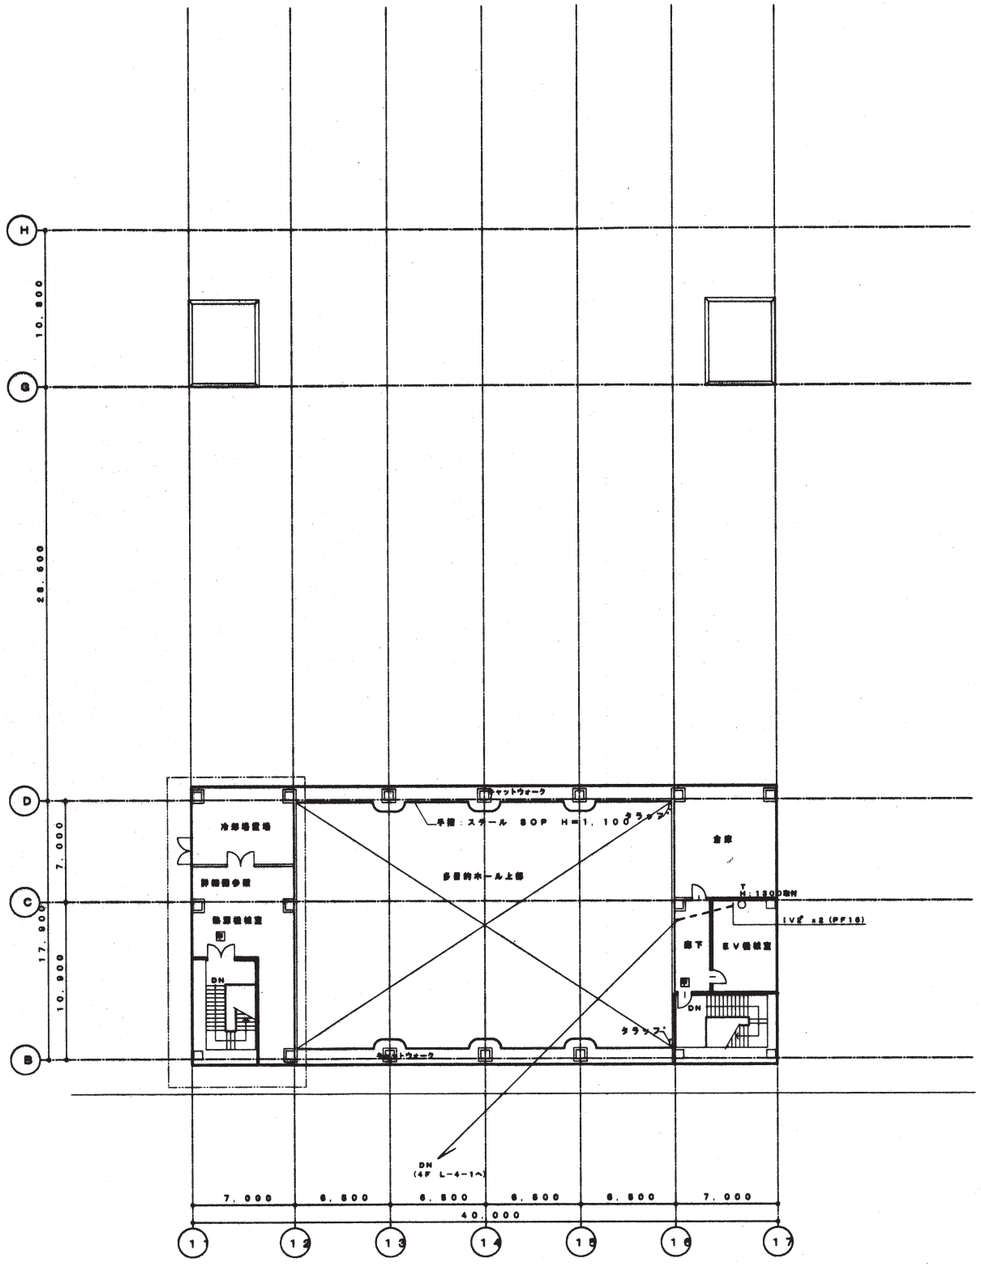

備考	岡設計・岩手県公共建築設計監理協会共同企業体	管理建築士	承認	調査	設計	設計年月	金額	No.	工事名	盛岡市中央卸売市場移転（空気調和冷却設備）工事
	東京都知事登録 10号	岡 秀				H10−8	171	M−55	図面名称	自動制御 5階平面図 Scale 1/200 1/

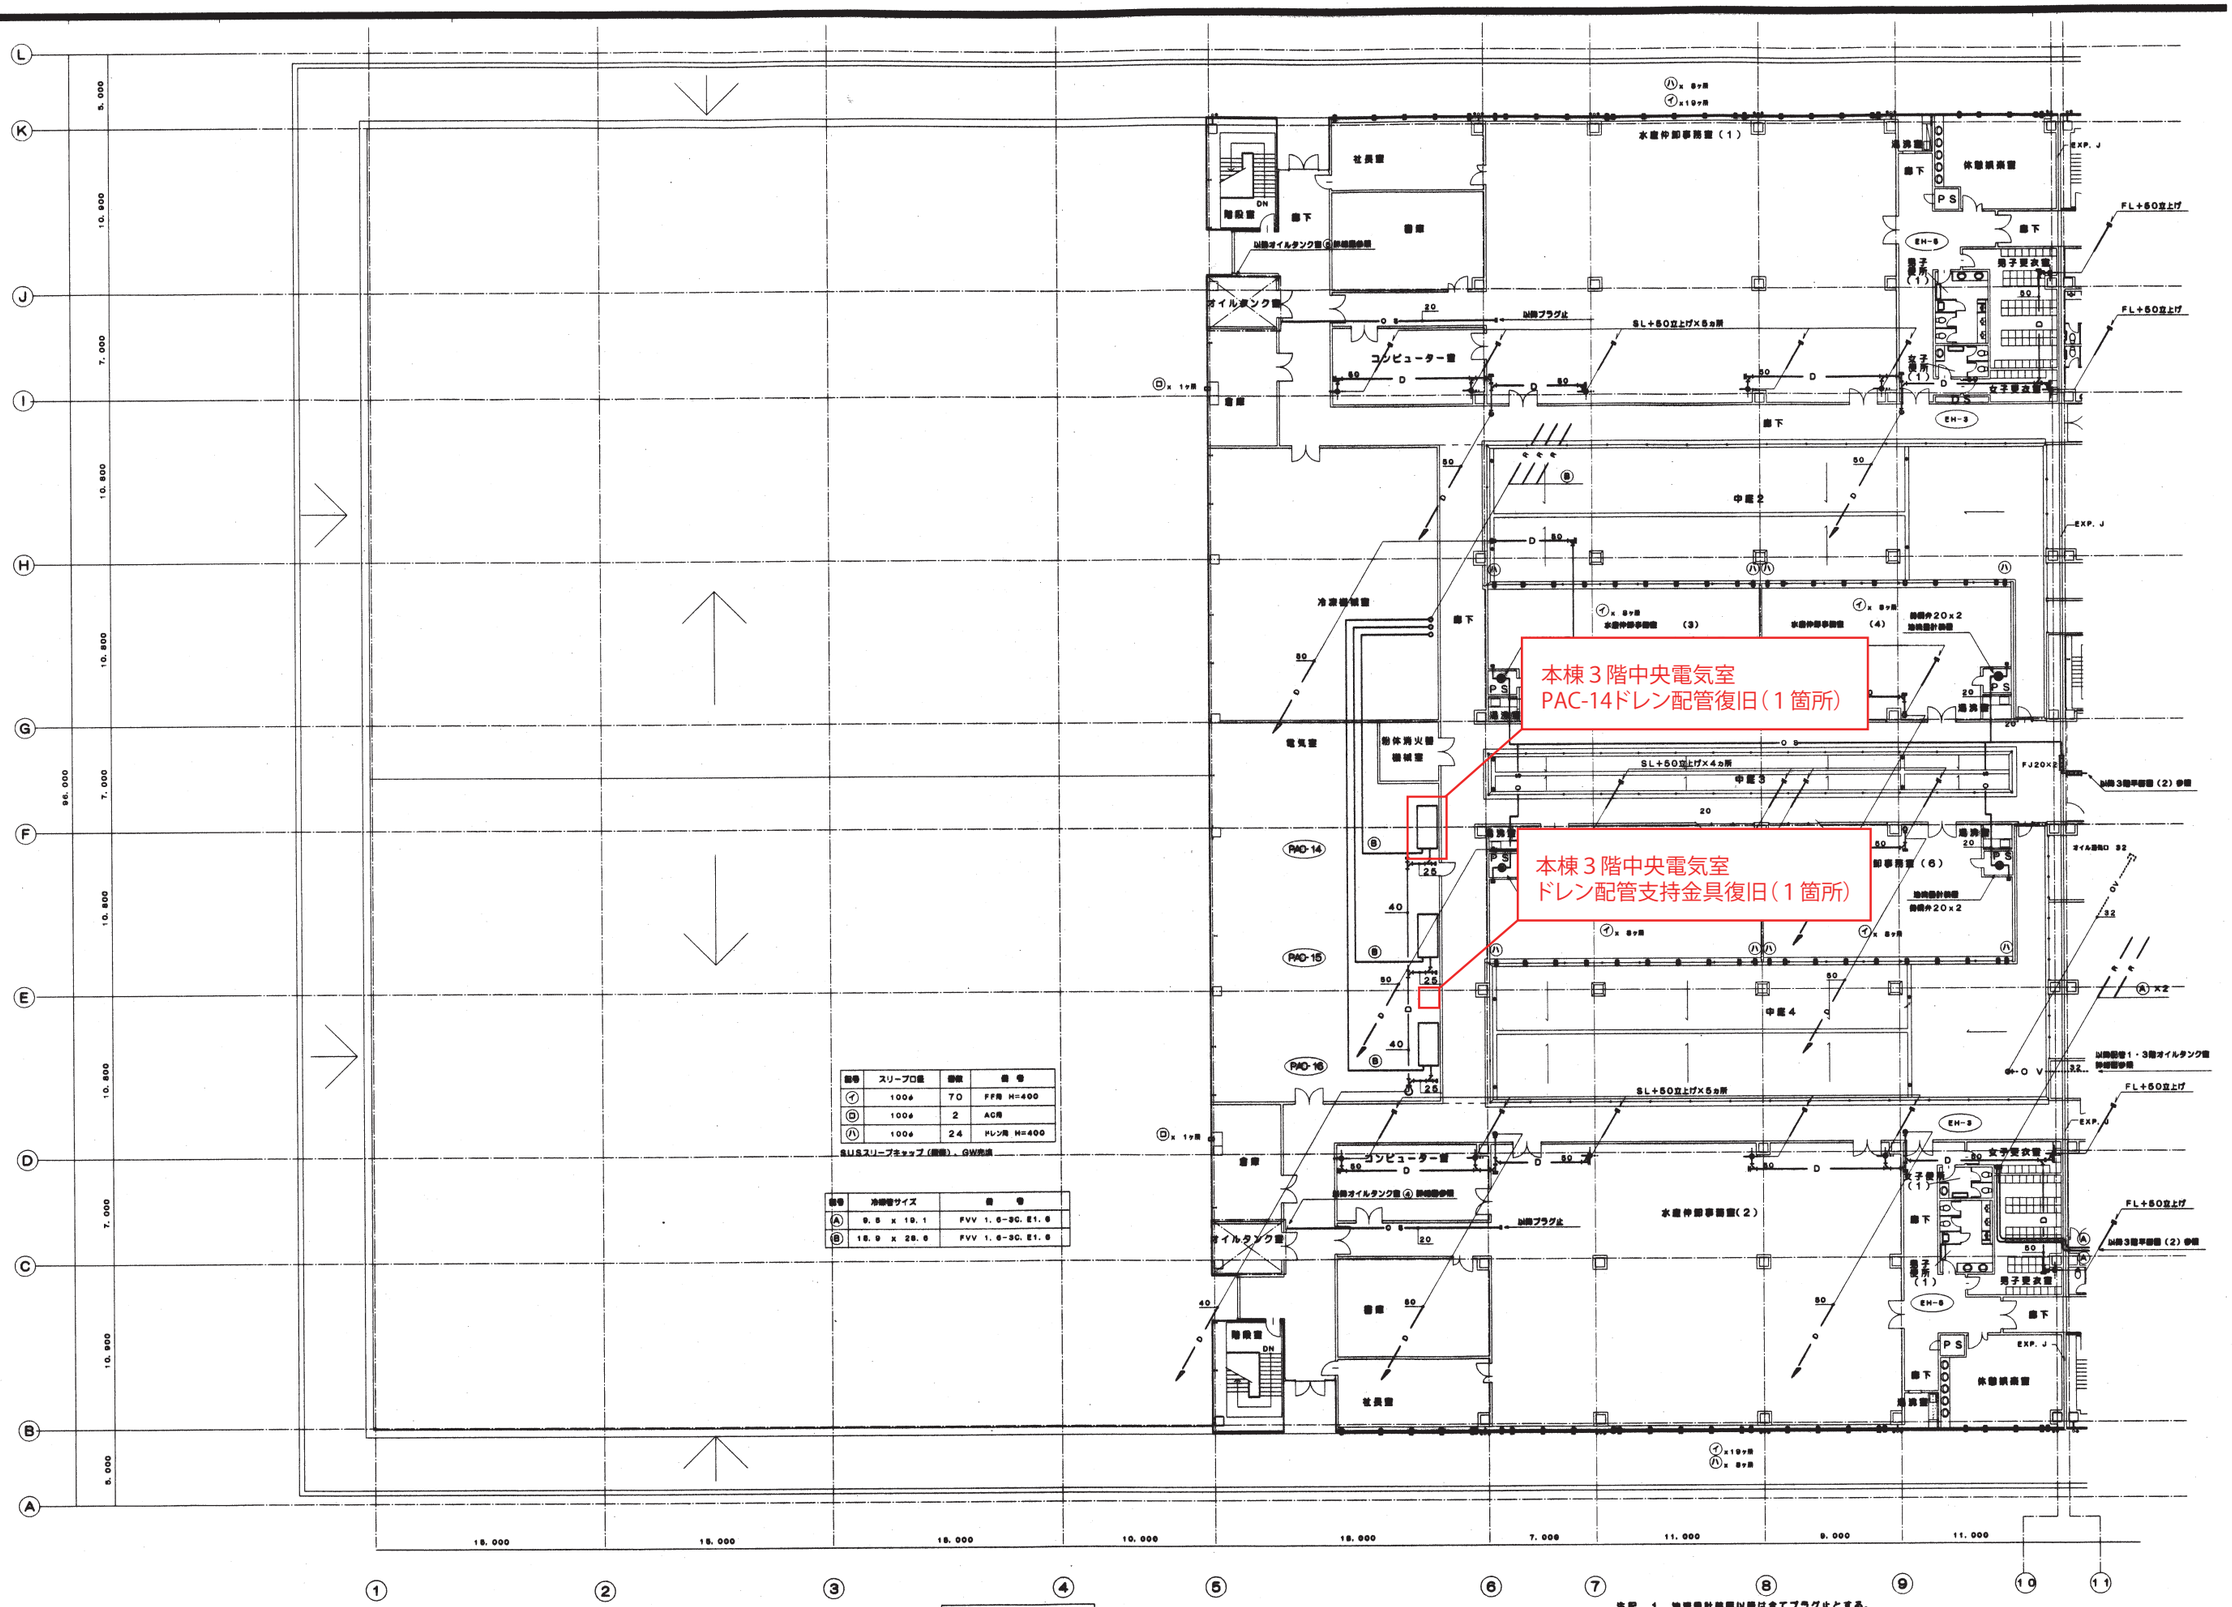

記号	スリーブ口径	個数	備考
㋑	100φ	70	FF用 H=400
㋺	100φ	2	AC用
㋩	100φ	24	ドレン用 H=400

SUSスリーブキャップ（鋼板）、GW充填

記号	冷却管サイズ	備考
Ⓐ	9.5 x 19.1	FVV 1.6-3C. E1.6
Ⓑ	15.9 x 28.6	FVV 1.6-3C. E1.6

注記 1. 油流量計装置以降は全てプラグ止とする。
2. 油配管は床下配管とする。

備考	岡設計・岩手県公共建築設計監理協会共同企業体	管理建築士 一級建築士 岡 [illegible] 登録第 48140 号	承認	調査	設計	設計年月 H10-3	企業 171	No. M-20	工事名 盛岡市中央卸売市場移転新設（空気調和冷却設備）工事
	東京都知事登録 109 号								図面名称 配管３階平面図（１） Scale 1/200 1/